




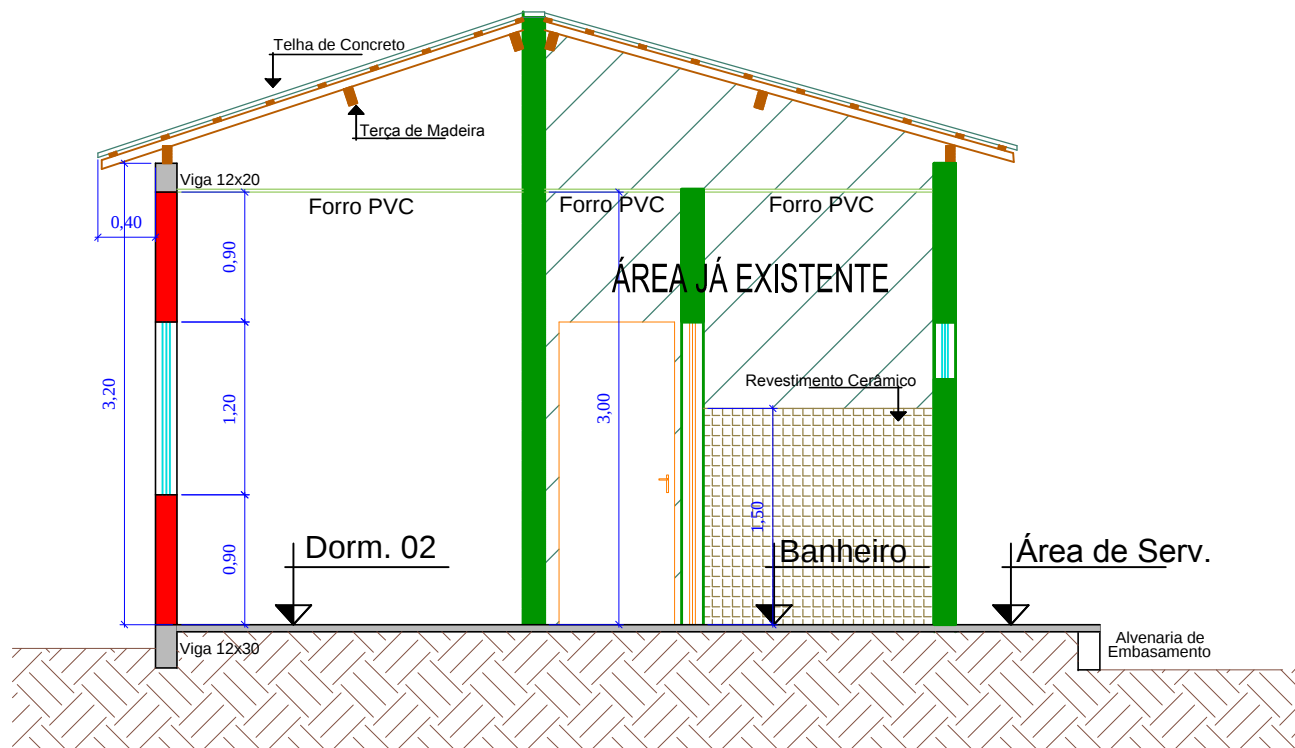


CORTE B-B
Escala 1/50

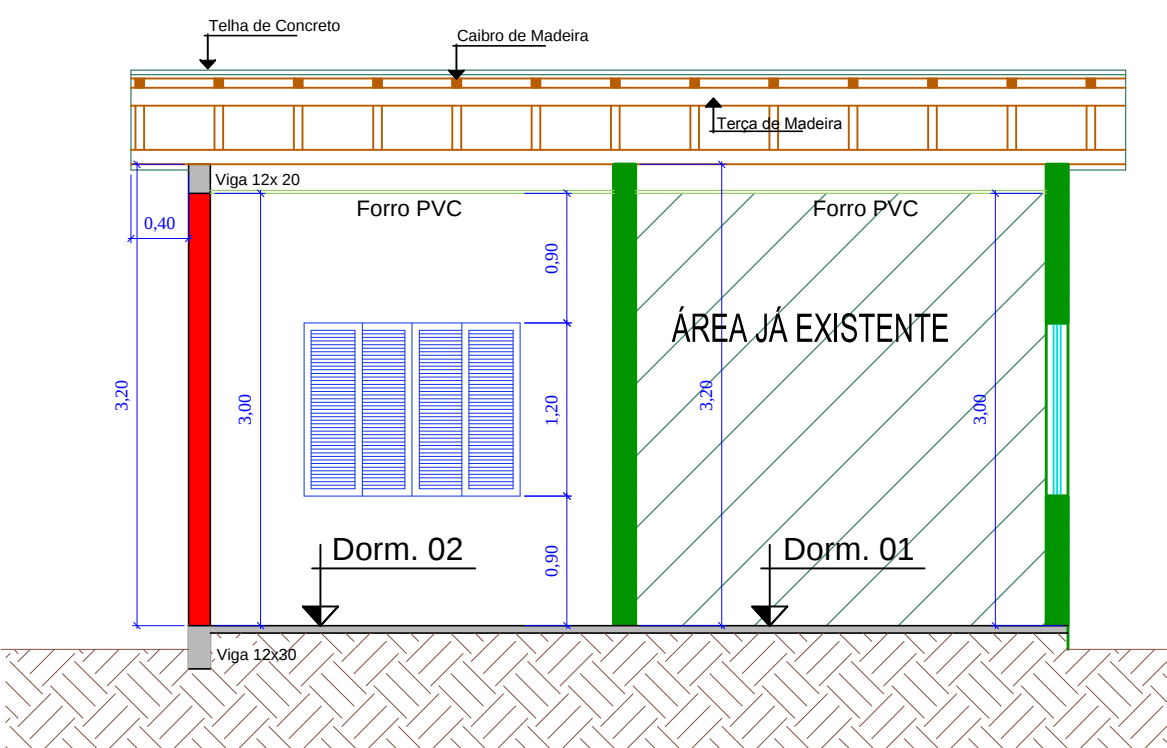


CORTE A-A
Escala 1/50

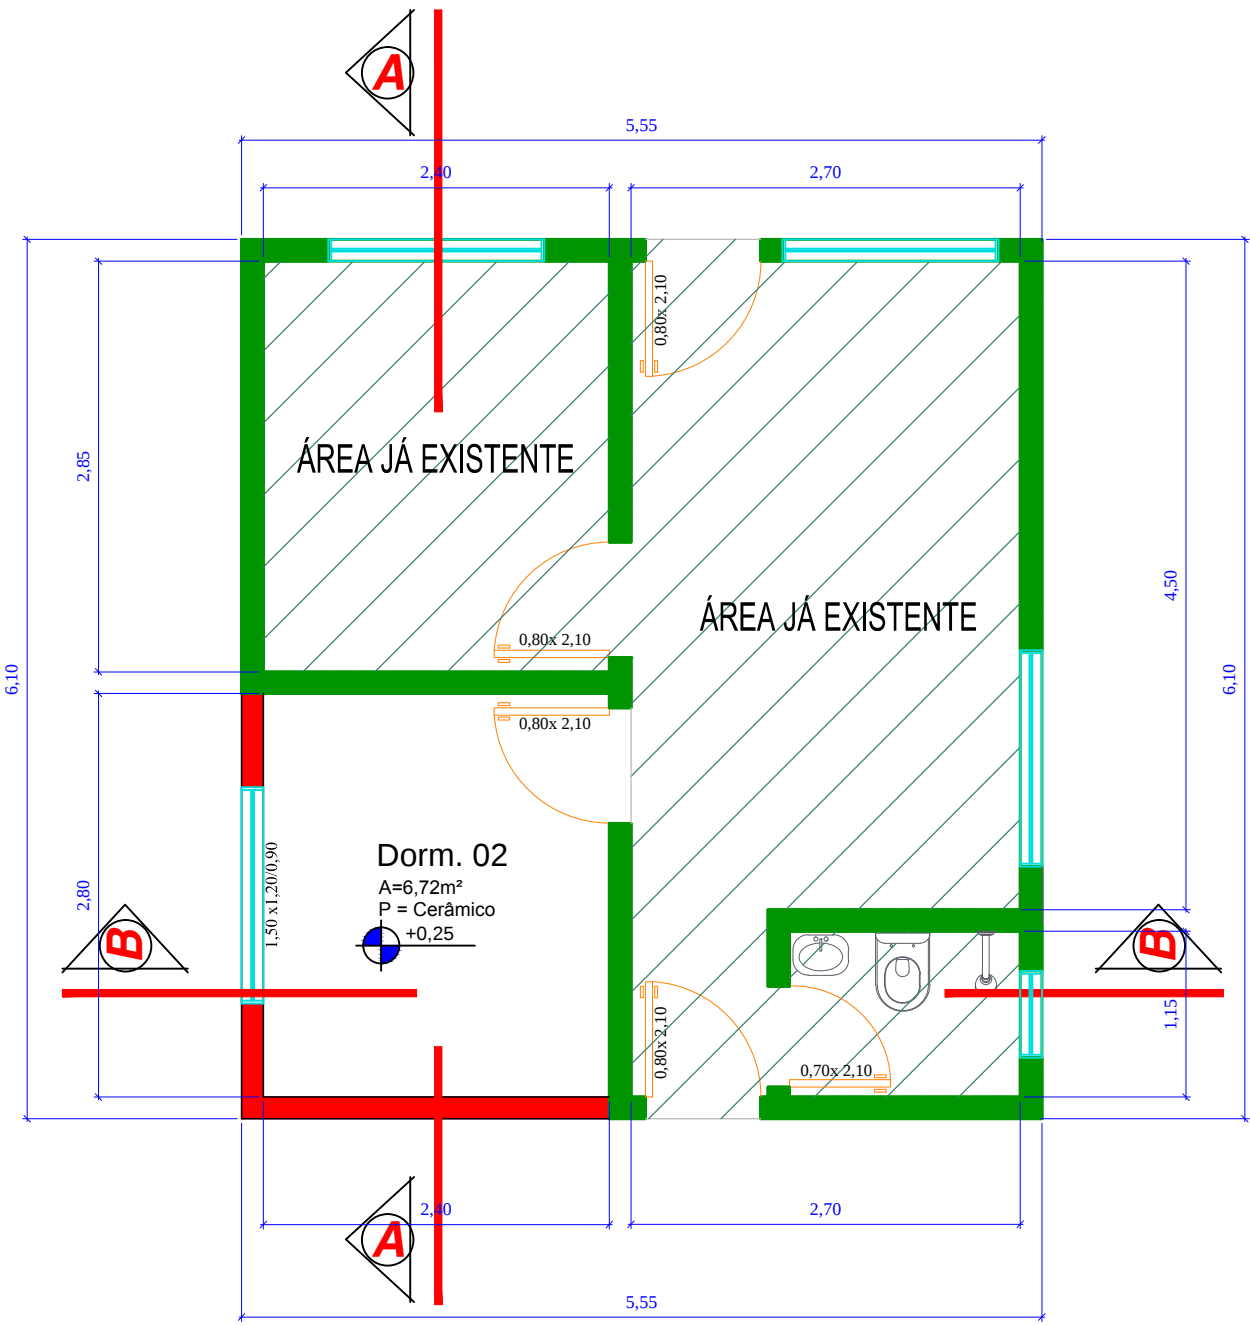

PLANTA BAIXA
Escala 1/50

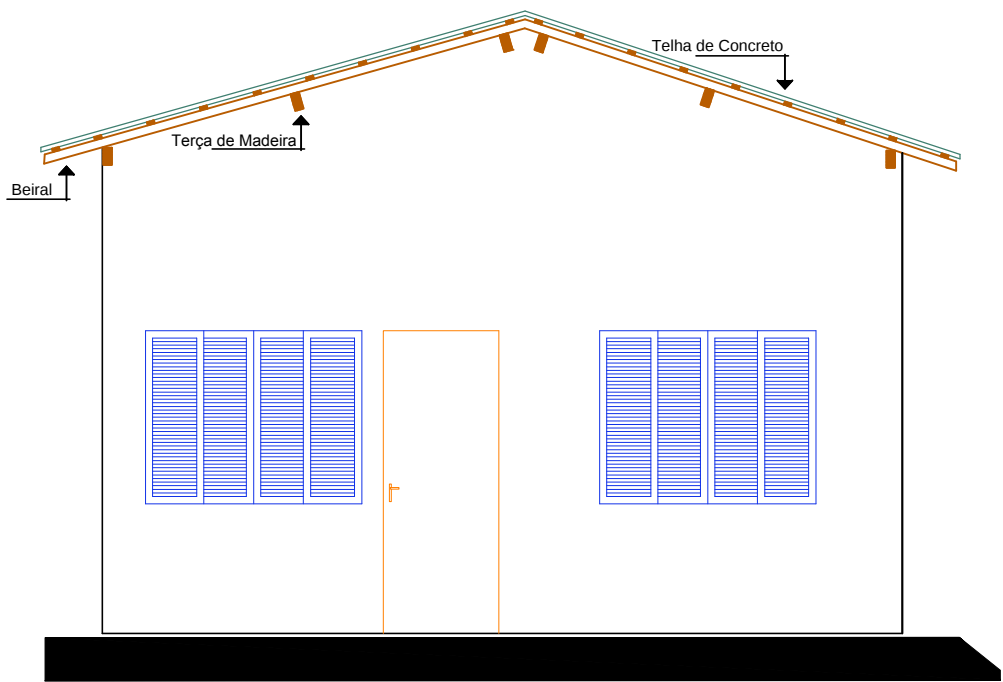

FACHADA
Escala 1/50

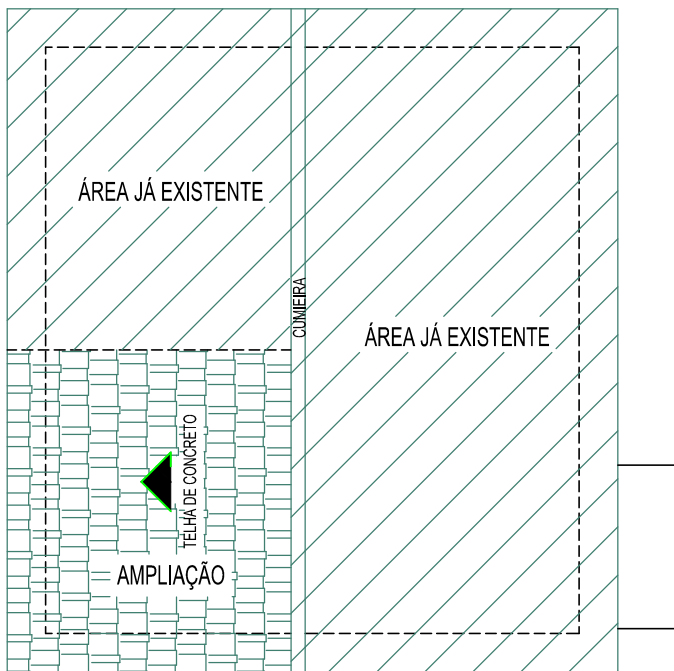

PLANTA DE COBERTURA
Escala 1/75

NOTA:

Nas áreas já existentes devem ser feitas as ,melhorias contempladas nas planilhas de Descrição de Serviços

LEGENDA:

- parede existente a preservar
- parede a construir

Residência Unifamiliar

FOLHA
DE
01 01

PREFEITURA MUNICIPAL DE PARANAÍTA

ESTADO DE MATO GROSSO

C.N.P.J. 03.239.043/0001-12

Trabalhando por uma Paranaíta melhor para todos

Projeto: ARQUITETÔNICO

Assunto: PLANTA BAIXA, PLANTA DE COBERTURA, CORTES E FACHADA

Localização: AVENIDA MATO GROSSO, Nº 233, JD. NOVO HORIZONTE - PARANAÍTA -MT

Data: 06/2015

Áreas:
Terreno: 288,00 m²
Área Construída: 26,35 m²
Ampliação: 7,52 m²

Proprietário/Resp. Técnico

Prefeitura Municipal de Paranaíta
Adm. Antônio Domingo Rufatto

Fernando Marques de Almeida
Eng. Civil CREA MT 031455



Observações: