




CORTE B-B  
Escala 1/50

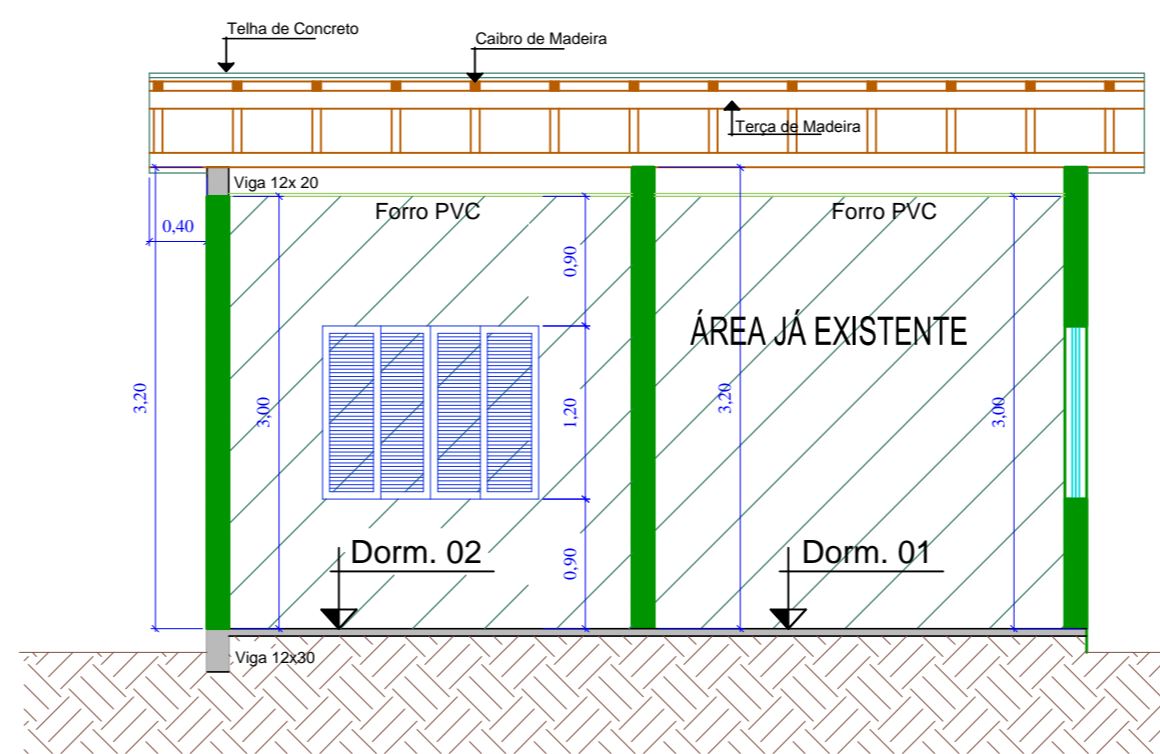


CORTE A-A  
Escala 1/50

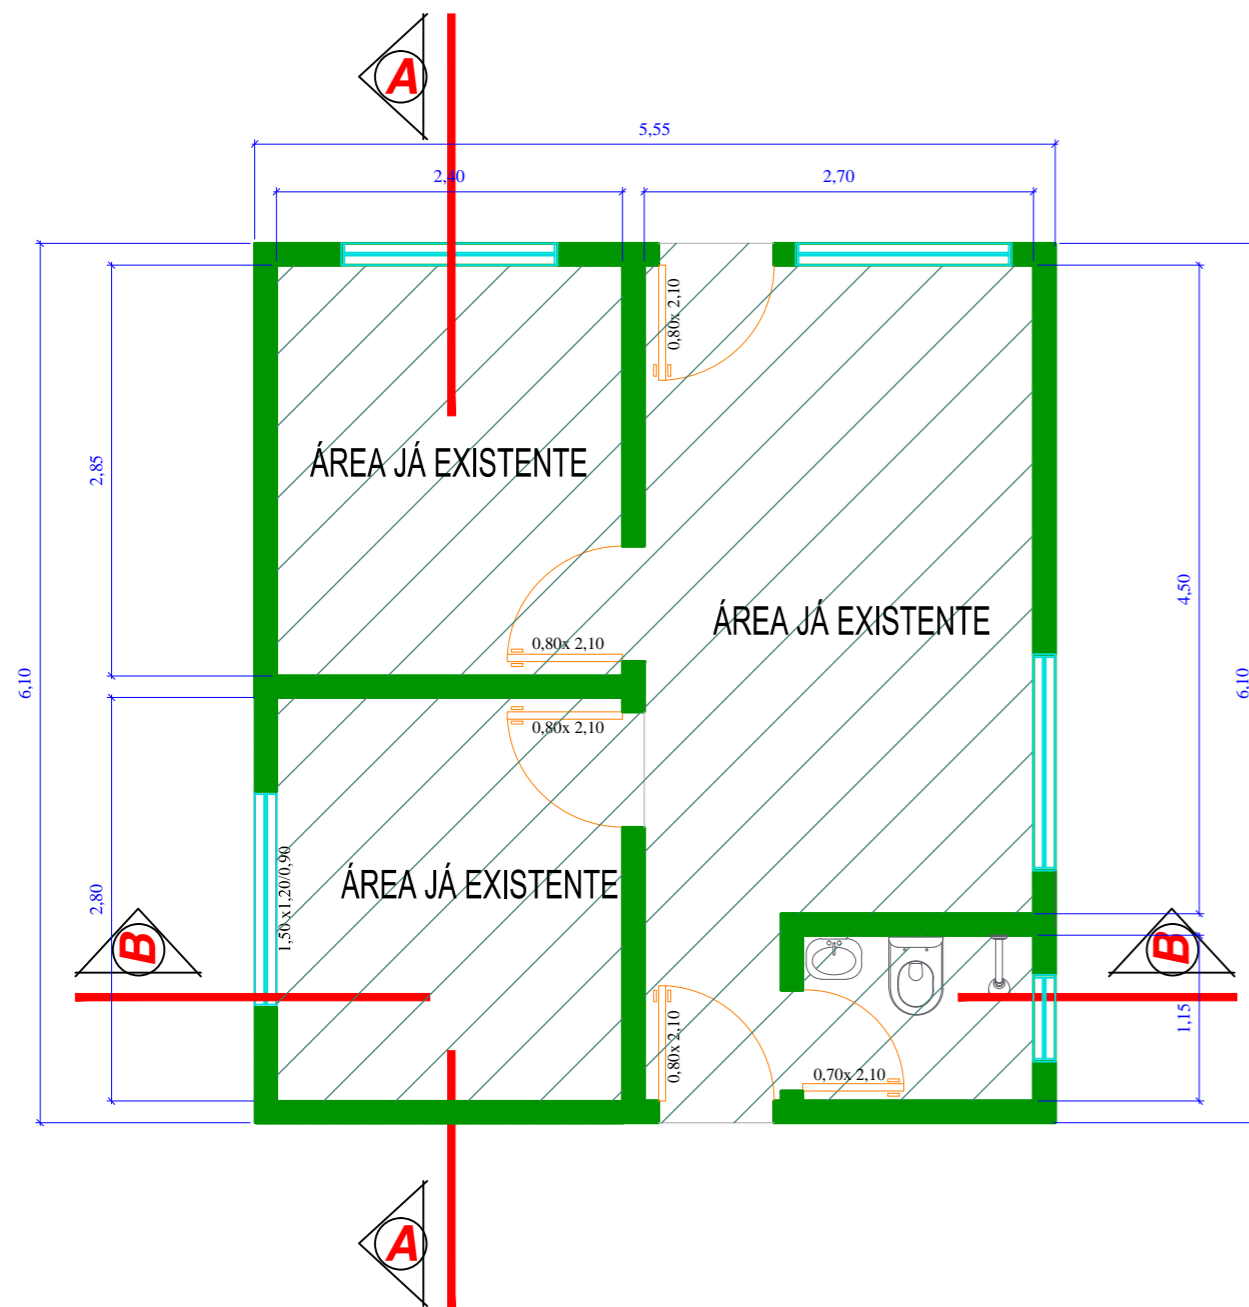

PLANTA BAIXA  
Escala 1/50

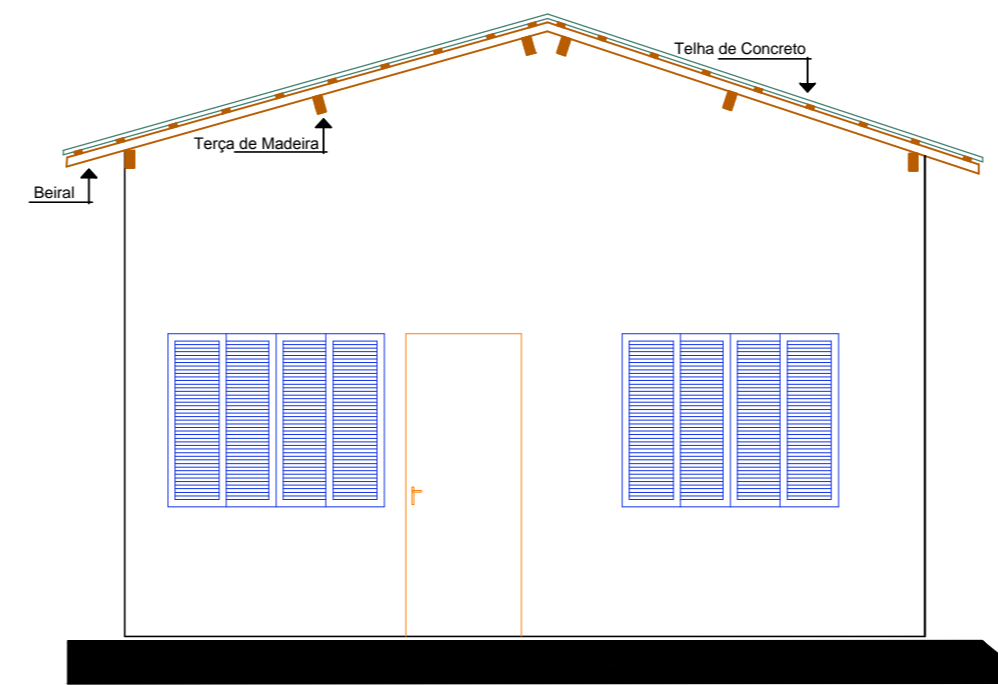

FACHADA  
Escala 1/50

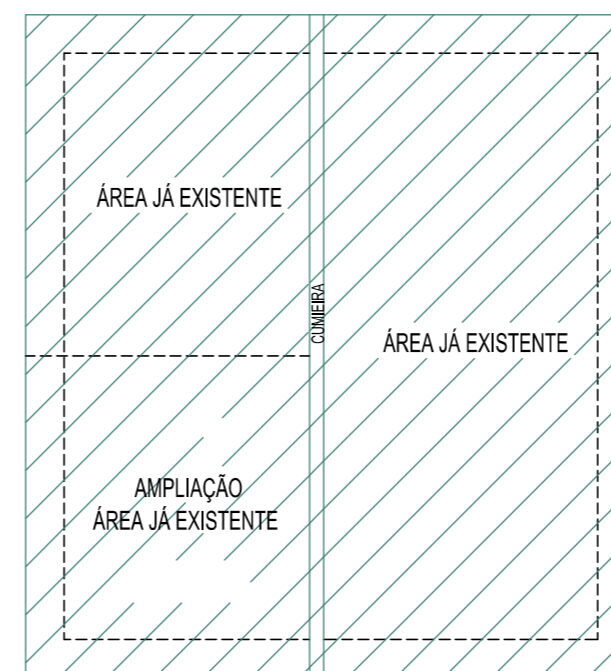

PLANTA DE COBERTURA  
Escala 1/75

**NOTA:**

Nas áreas já existentes devem ser feitas as melhorias contempladas nas planilhas de Descrição de Serviços

**LEGENDA:**

parede existente a preservar

**Residência Unifamiliar**

FOLHA **01** DE **01**

**PREFEITURA MUNICIPAL DE PARANAÍTA**  
ESTADO DE MATO GROSSO  
C.N.P.J. 03.239.043/0001-12  
Trabalhando por uma Paranaíta melhor para todos

Projeto: **ARQUITETÔNICO**


Assunto: **PLANTA BAIXA, PLANTA DE COBERTURA, CORTES E FACHADA**

Localização: **RUA NH 07, Nº 89, JD. NOVO HORIZONTE - PARANAÍTA - MT** Data: **06/2015**

Áreas:  
Terreno: 288,00 m<sup>2</sup>

Proprietário/Resp. Técnico

**Prefeitura Municipal de Paranaíta**  
Adm. Antônio Domingo Rufatto

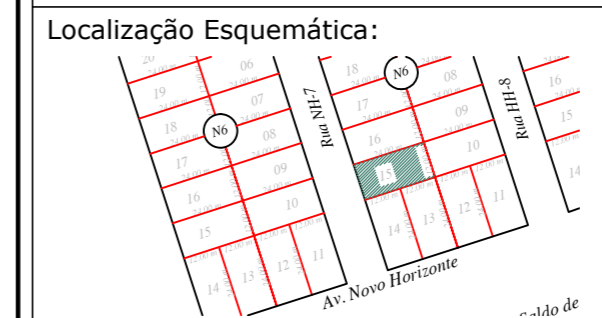

**Fernando Marques de Almeida**  
Eng. Civil CREA MT 031455

Observações: