

- NOTAS
- DIMENSÕES EM METROS;
 - COTAS DE NÍVEL EM METROS;
 - EM CASO DE CONFLITO DE INFORMAÇÕES ENTRE O PROJETO GRÁFICO E O MEMORIAL DESCRITIVO, PREVALECE A INFORMAÇÃO CONTIDA NOS DESENHOS;
 - EM CASO DE CONFLITO DE INFORMAÇÕES ENTRE AS DIMENSÕES DESENHADAS E AS DIMENSÕES INDICADAS NAS COTAS E NÍVEIS, PREVALECE A INFORMAÇÃO CONTIDA NAS INDICAÇÕES DE COTAS E NÍVEIS;
 - ALTERAÇÕES NESTE PROJETO SOMENTE COM AUTORIZAÇÃO EXPRESSA DO AUTOR.
- REFERÊNCIAS:
- MEMORIAL DESCRITIVO DO PROJETO;
 - ESPECIFICAÇÕES TÉCNICAS DO PROJETO DE ARQUITETURA;

LEGENDA:

	INDICAÇÃO NÍVEIS PLANTA E CORTE		INDICAÇÃO DE PORTAS E JANELAS
	INDICAÇÃO DE CORTES		INDICAÇÃO DE ACESSO PRINCIPAL
	INDICAÇÃO DE FACHADAS		

TABELA DE ESQUADRIAS


COD	TIPO	LARGURA	ALTURA	PARAPEITO	MATERIAL	QTD	ÁREA (m²)
J1	Janela de correr 4 folhas	120	100	110	Alumínio/vidro	3	1.20
J2	Janela basculante	80	60	150	Alumínio	1	0.48
J3	Janela de correr 4 folhas	150	100	110	Alumínio/vidro	1	1.50
P1	Porta de abrir	90	210	-	Veneziana Alumínio	2	1.89
P2	Porta de abrir	80	210	-	Madeira	2	1.68
P3	Porta de abrir	60	210	-	Alumínio	1	1.26

QUADRO DE ACABAMENTOS								
<div>COMPARTIMENTO</div> <div>MATERIAL</div>		PISO		PAREDE		TETO	OBSERVAÇÃO	
		CERÂMICA ESMALTADA 35X35CM C/ RODAPÉ ALTURA 7CM	CALÇADA EM CONCRETO ESPESURA DE 6 CM	PINTURAS TINTA LÁTEX ACRÍLICA S/ MASSA CORRIDA, (PAREDES INTERNAS)	REVESTIMENTO DE AZULEJO CERÂMICO ATÉ ALTURA DE 1,50M	FORRO EM RÉGUA DE PVC		
VARANDA		●		●		●		
SALA DE ESTAR/TV		●		●		●		
COZINHA/JANTAR		●		●		●		
QUARTO 01		●		●		●		
QUARTO 02		●		●		●		
BANHO		●			●	●		
CIRC.		●		●		●		
Á. DE SER.		●			●	●		
PASSEIO EXTERNO			●					

QUADRO DE ÁREAS


ESPECIFICAÇÃO	LARGURA (m)	COMPRIMENTO (m)	ÁREA (m²)
ÁREA TERRENO	10	20	200.00
ÁREA CONSTRUÍDA			42.71
ÁREA ÚTIL			37.07
ÁREA COBERTURA			59.92
ÁREA PASSEIO EXTERNO			17.22
ÁREA VERDE			140.07

A3.420x297mm



SINFRA
GOVERNO DO ESTADO DE MATO GROSSO
SECRETARIA DE INFRAESTRUTURA E LOGÍSTICA

AUTOR DO PROJETO
CREA/ CAU


NELSI CARVALHO
Engenheiro Civil
CREA MT - 120246967-1

RESP. P/ EXECUÇÃO
CREA/ CAU

ASSUNTO

- PLANTA BAIXA
- TABELA DE ESQUADRIAS
- QUADRO DE ACABAMENTOS
- NOTAS
- REFERÊNCIAS:
- LEGENDA

ESCALA
INDICADA

DATA
JULHO/2022

OBJETO
EXECUÇÃO DE UNIDADES HABITACIONAIS - TIPO A

ENDEREÇO
-

OBRA
HABITAÇÃO DE INTERESSE SOCIAL - TIPO A - ÁREA: 42.71m²

ARQUITETÔNICO
FOLHA Nº


01
TIPO A

REVISÃO
REV. 00


130mm
297mm

105mm

185mm

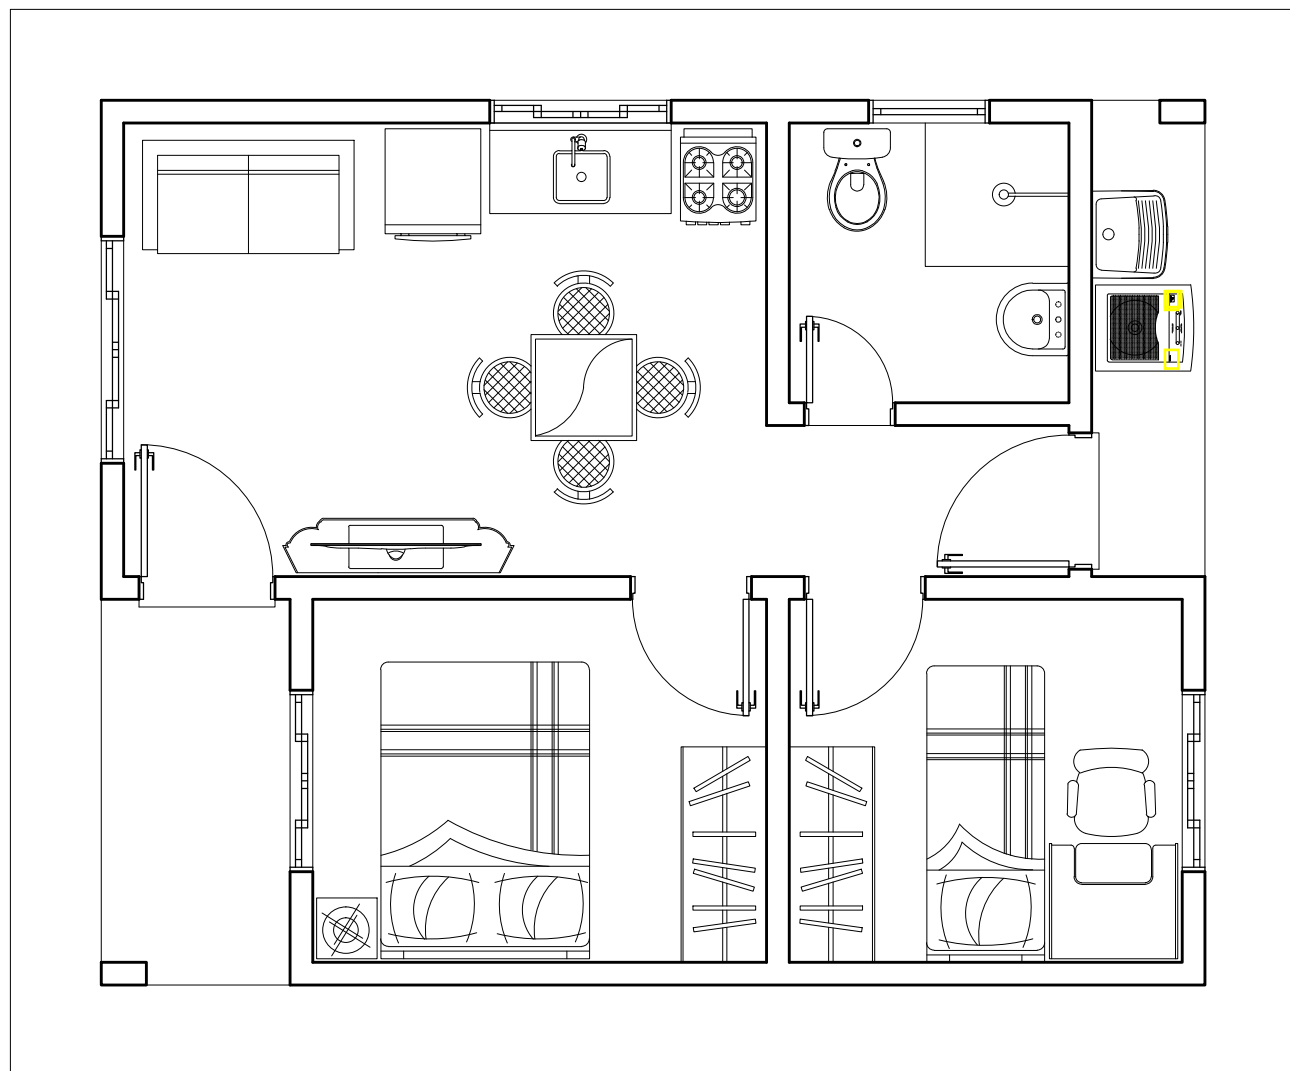

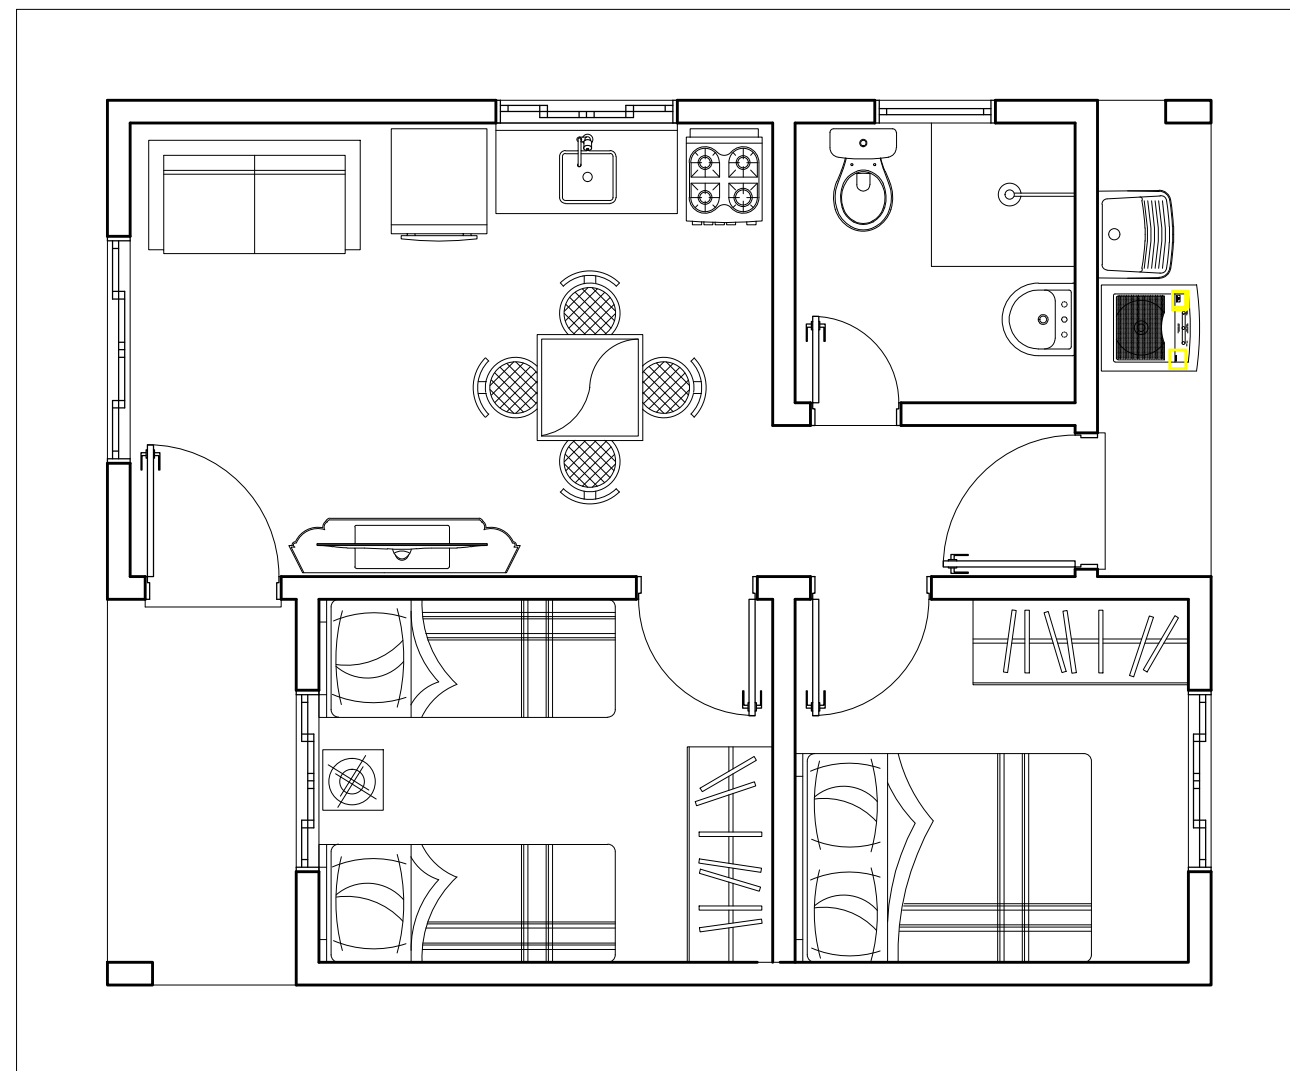

1 PLANTA BAIXA DE LAYOUT - PROPOSTA 01
Escala: 1:50



2 PLANTA BAIXA DE LAYOUT - PROPOSTA 02
Escala: 1:50


A3.420x297mm

 <div><h1>SINFRA</h1><p>GOVERNO DO ESTADO DE MATO GROSSO SECRETARIA DE INFRAESTRUTURA E LOGÍSTICA</p></div>	<div>AUTOR DO PROJETO CREA/ CAU</div> <div><p>NELSI CARVALHO Engenheiro Civil CREA MT - 120246967-1</p></div>	<div>RESP. P/ EXECUÇÃO CREA/ CAU</div>	<div>ASSUNTO</div> <div>- PLANTA BAIXA DE LAYOUT - PROPOSTA 01</div> <div>- PLANTA BAIXA DE LAYOUT - PROPOSTA 02</div>	<div>OBJETO</div> <div>EXECUÇÃO DE UNIDADES HABITACIONAIS - TIPO A</div>	ARQUITETÔNICO FOLHA Nº	
				<div>ESCALA</div> <div>INDICADA</div>	<div>ENDEREÇO</div> <div>_</div>	02
				<div>DATA</div> <div>JULHO/2022</div>	<div>OBRA</div> <div>HABITAÇÃO DE INTERESSE SOCIAL - TIPO A - ÁREA: 42.71m²</div>	REVISÃO REV. 00

130mm

105mm

185mm

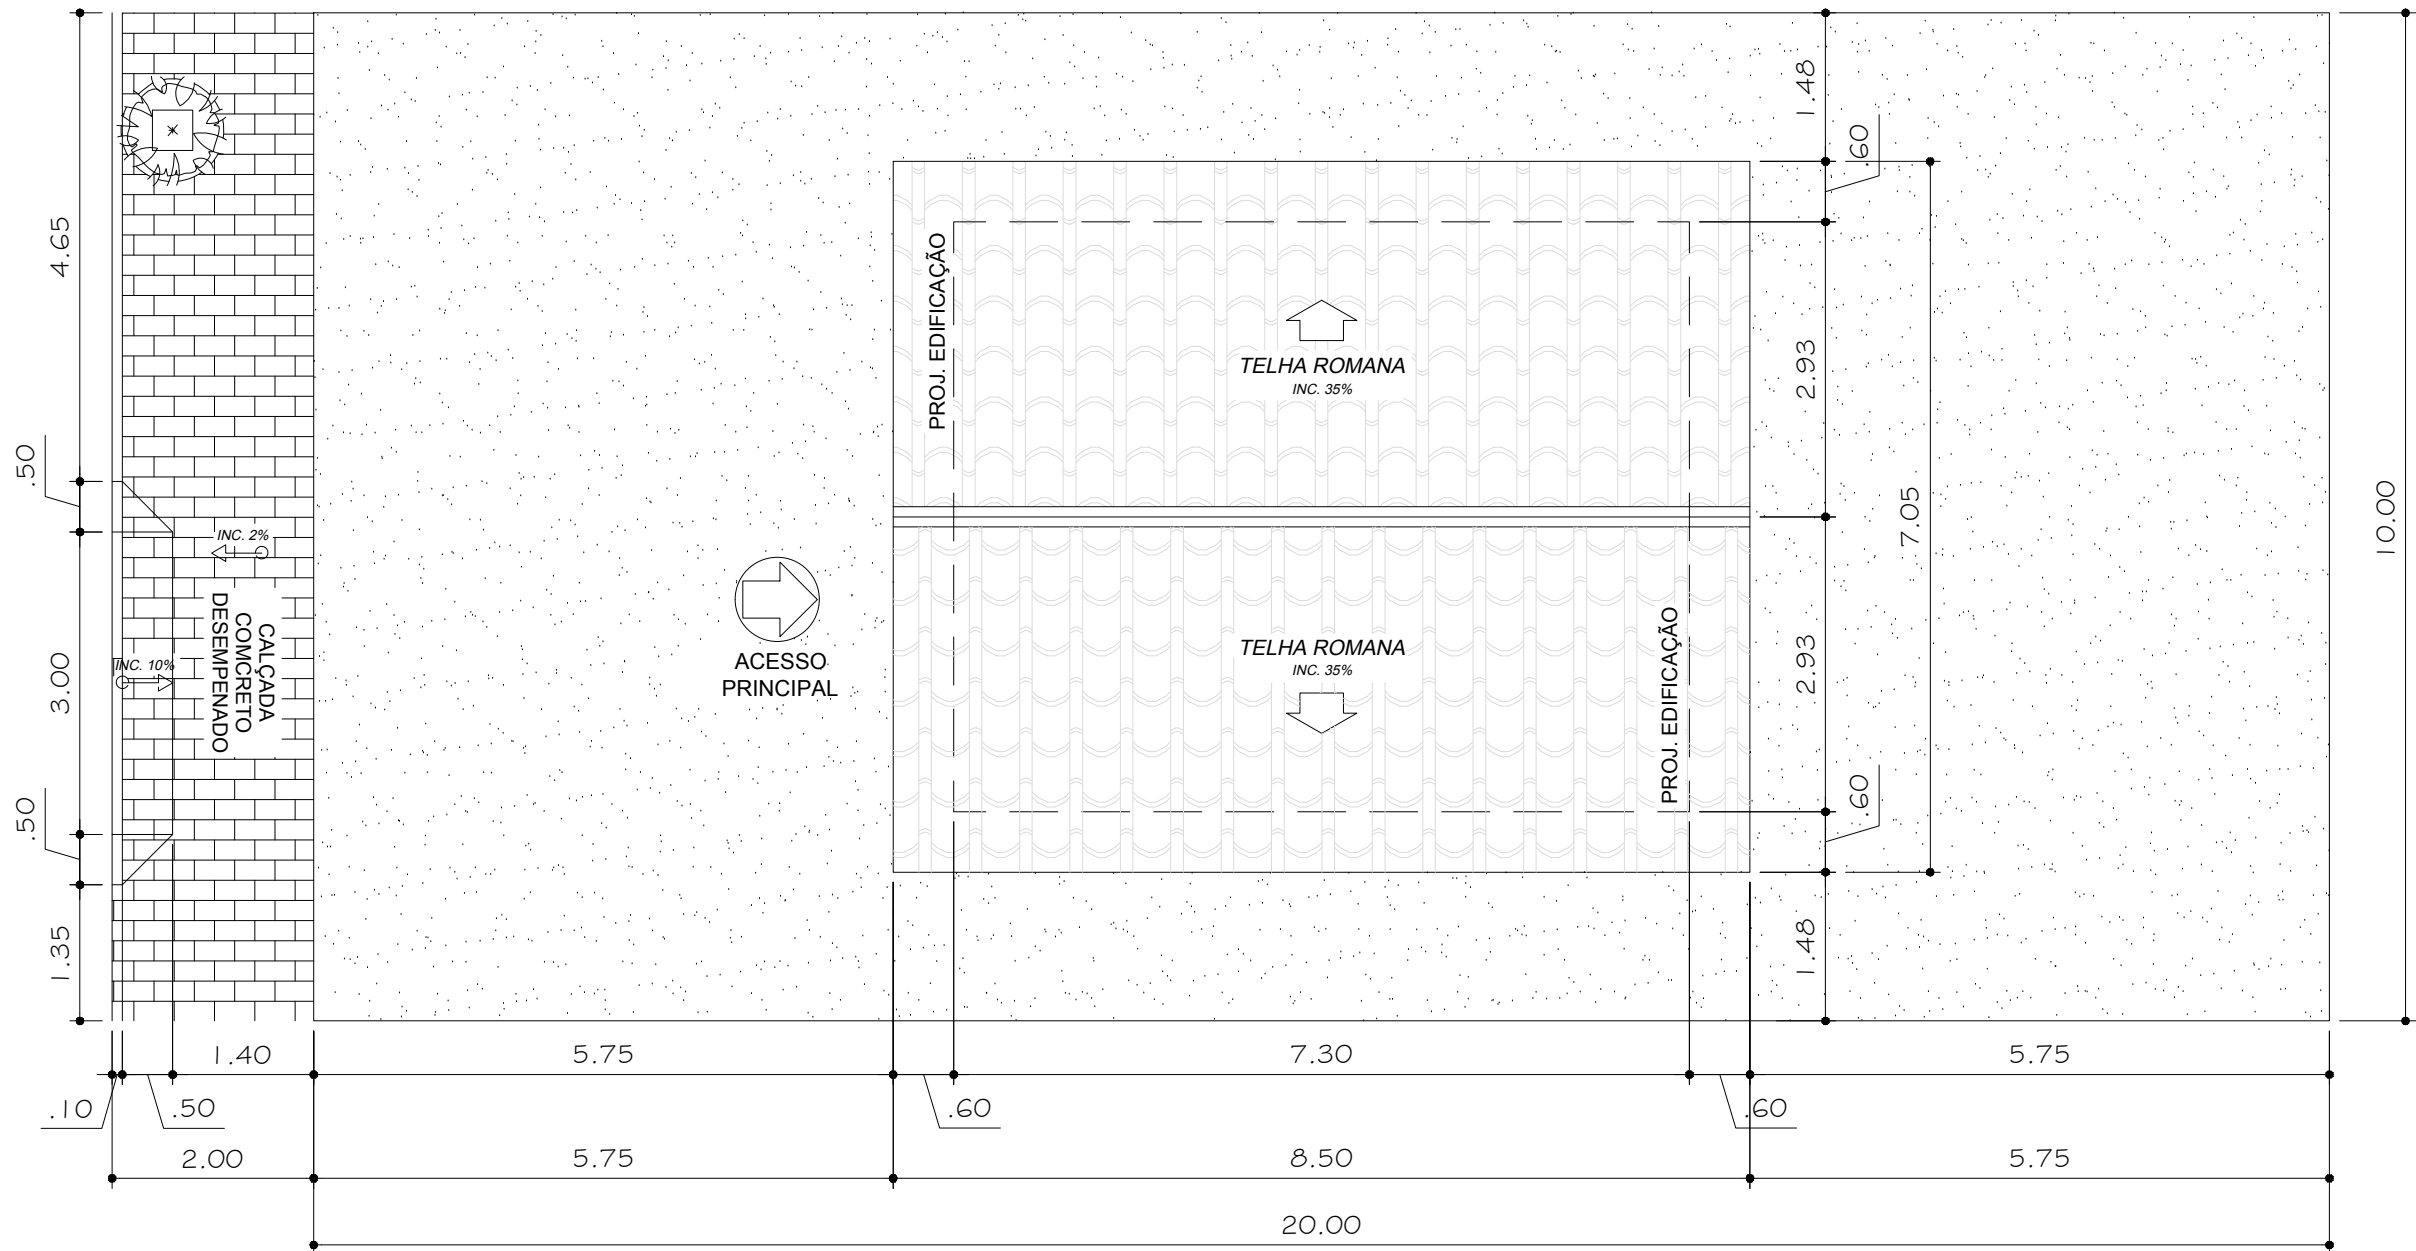

1 PLANTA DE IMPLNATAÇÃO E COBERTURA
Escala: 1:75

A3.420x297mm



SINFRA
GOVERNO DO ESTADO DE MATO GROSSO
SECRETARIA DE INFRAESTRUTURA E LOGÍSTICA

AUTOR DO PROJETO
CREA/ CAU

NELSI CARVALHO
Engenheiro Civil
CREA MT - 120246967-1

RESP. P/ EXECUÇÃO
CREA/ CAU

ASSUNTO
- PLANTA DE IMPLNATAÇÃO E
COBERTURA

ESCALA
INDICADA

DATA
JULHO/2022

OBJETO
EXECUÇÃO DE UNIDADES HABITACIONAIS - TIPO A


ENDEREÇO

OBRA
HABITAÇÃO DE INTERESSE SOCIAL - TIPO A - ÁREA: 42.71m²


ARQUITETÔNICO
FOLHA Nº

03
TIPO A

REVISÃO
REV. 00

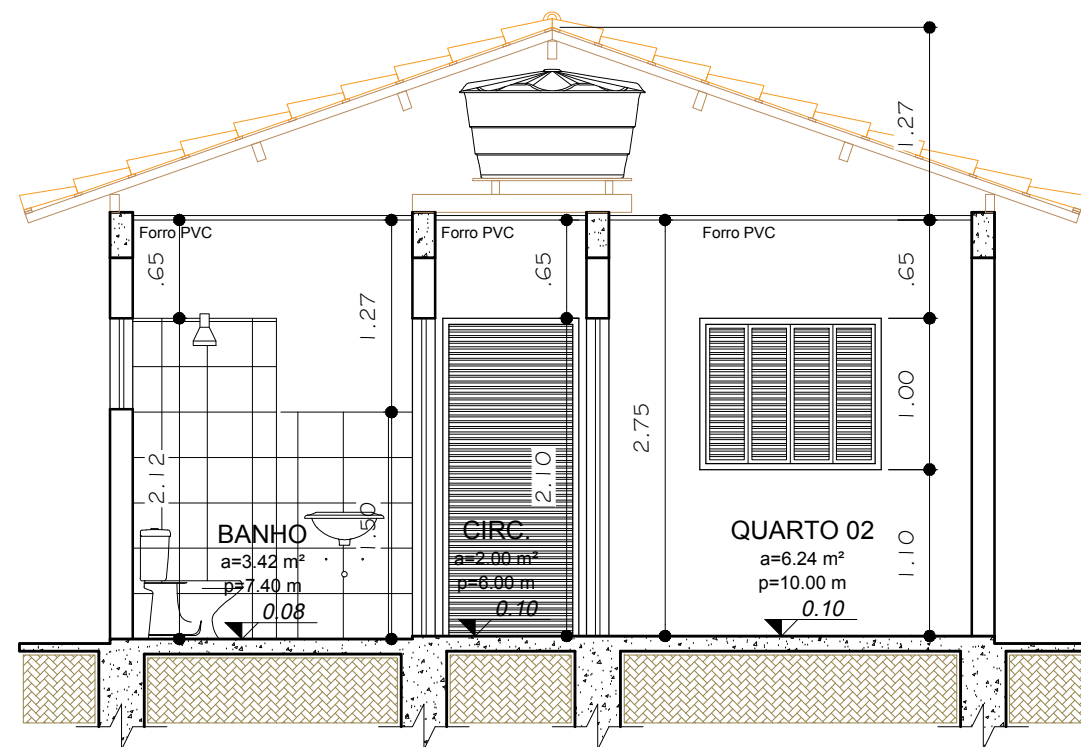

1 CORTE AA'
Escala: 1:50

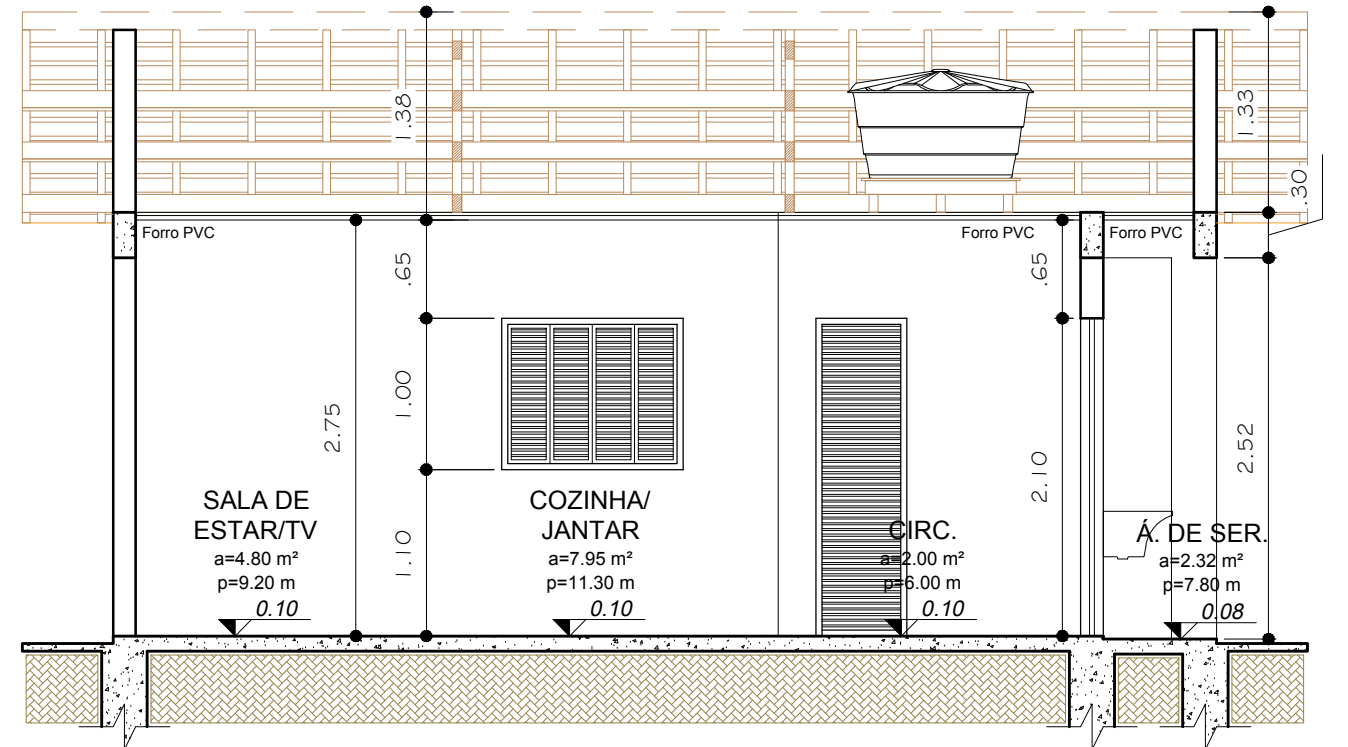

2 CORTE BB'
Escala: 1:50

A3.420x297mm



SINFRA
GOVERNO DO ESTADO DE MATO GROSSO
SECRETARIA DE INFRAESTRUTURA E LOGÍSTICA

AUTOR DO PROJETO
CREA/ CAU

NELSI CARVALHO
Engenheiro Civil
CREA MT - 120246967-1

RESP. P/ EXECUÇÃO
CREA/ CAU

ASSUNTO
- CORTE AA'
- CORTE BB'

ESCALA
INDICADA

DATA
JULHO/2022

OBJETO
EXECUÇÃO DE UNIDADES HABITACIONAIS - TIPO A

ENDEREÇO


OBRA
HABITAÇÃO DE INTERESSE SOCIAL - TIPO A - ÁREA: 42.71m²

ARQUITETÔNICO
FOLHA Nº

04
TIPO A


REVISÃO
REV. 00

Cumeeira
Telha Romana
Inc. 35%
Estrutura de madeira
do telhado
Esquadrias de alumínio
de correr com 4 folhas
para vidros.
Revestimento em
Pintura
Passeio Externo de
concreto Inc. 2%

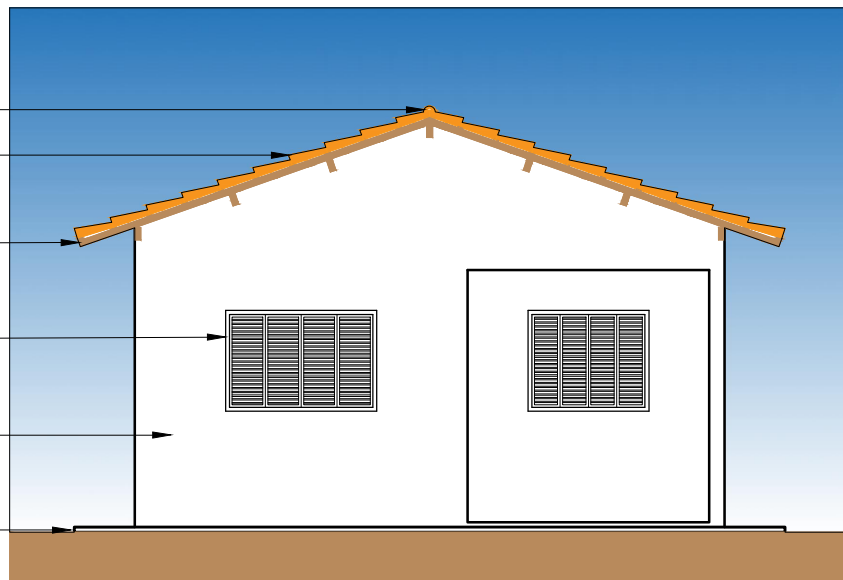


1 FACHADA FRONTAL
Escala: 1:75

Cumeeira
Telha Romana
Inc. 35%
Estrutura de madeira
do telhado
Revestimento em
Pintura
Esquadrias em
veneziana metálica
Passeio Externo de
concreto Inc. 2%

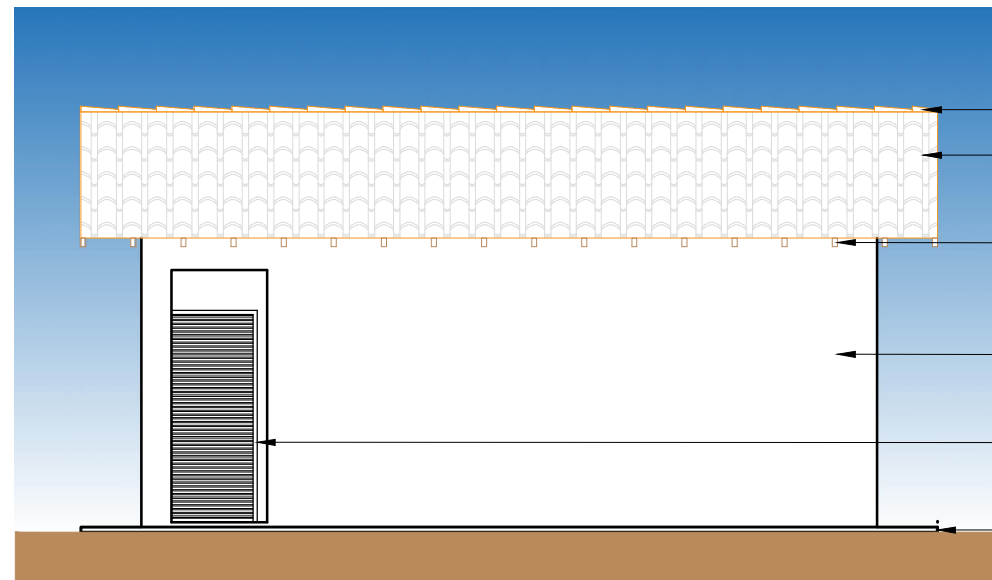


2 FACHADA LATERAL DIREITA
Escala: 1:75

Cumeeira
Telha Romana
Inc. 35%
Estrutura de madeira
do telhado
Esquadrias de alumínio
de correr com 4 folhas
para vidros.
Revestimento em Pintura
Tanque de marmore
sintético suspenso
Passeio Externo de
concreto Inc. 2%

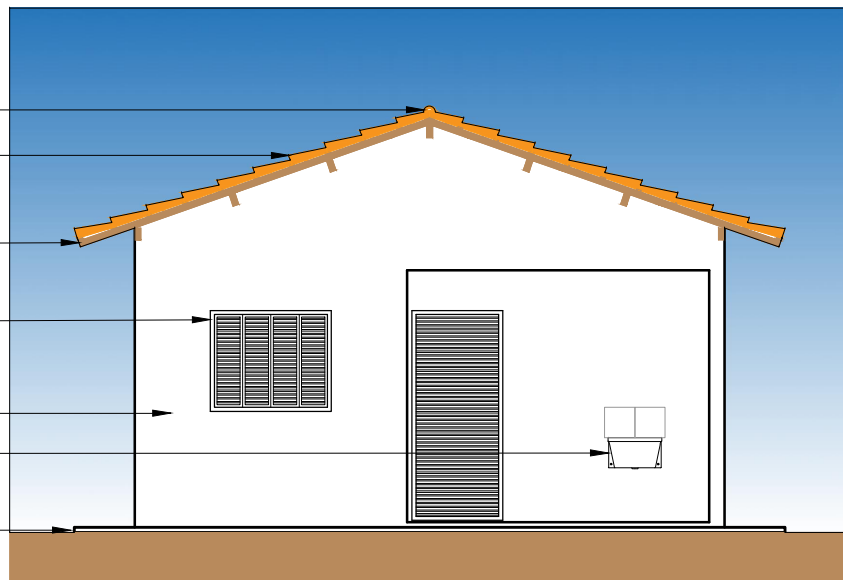

3 FACHADA POSTERIOR
Escala: 1:75

Cumeeira
Telha Romana
Inc. 35%
Estrutura de madeira
do telhado
Esquadrias de alumínio
de correr com 4 folhas
para vidros.
Revestimento em
Pintura
Passeio Externo de
concreto Inc. 2%

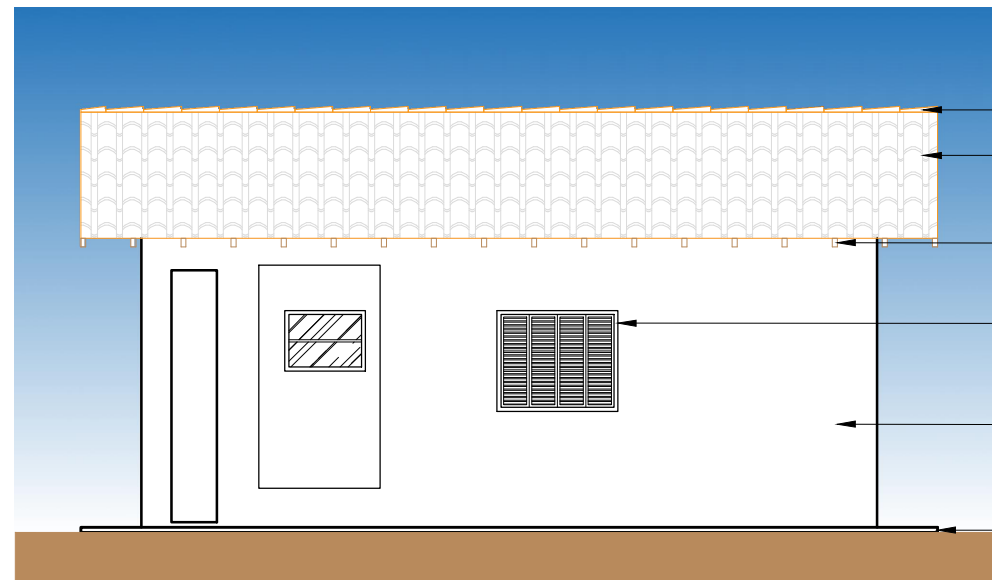

4 FACHADA LATERAL ESQUERDA
Escala: 1:75



SINFRA
GOVERNO DO ESTADO DE MATO GROSSO
SECRETARIA DE INFRAESTRUTURA E LOGÍSTICA

AUTOR DO PROJETO
CREA/ CAU

NELSI CARVALHO
Engenheiro Civil
CREA MT - 120246967-1

RESP. P/ EXECUÇÃO
CREA/ CAU

ASSUNTO

- FACHADA FRONTAL
- FACHADA LATERAL DIREITA
- FACHADA POSTERIOR
- FACHADA LATERAL ESQUERDA

ESCALA
INDICADA

DATA
JULHO/2022

OBJETO

EXECUÇÃO DE UNIDADES HABITACIONAIS - TIPO A

ENDEREÇO

OBRA

HABITAÇÃO DE INTERESSE SOCIAL - TIPO A - ÁREA: 42.71m²

ARQUITETÔNICO
FOLHA Nº

05
TIPO A

REVISÃO
REV. 00


A3.420x297mm

297mm

130mm

105mm

185mm

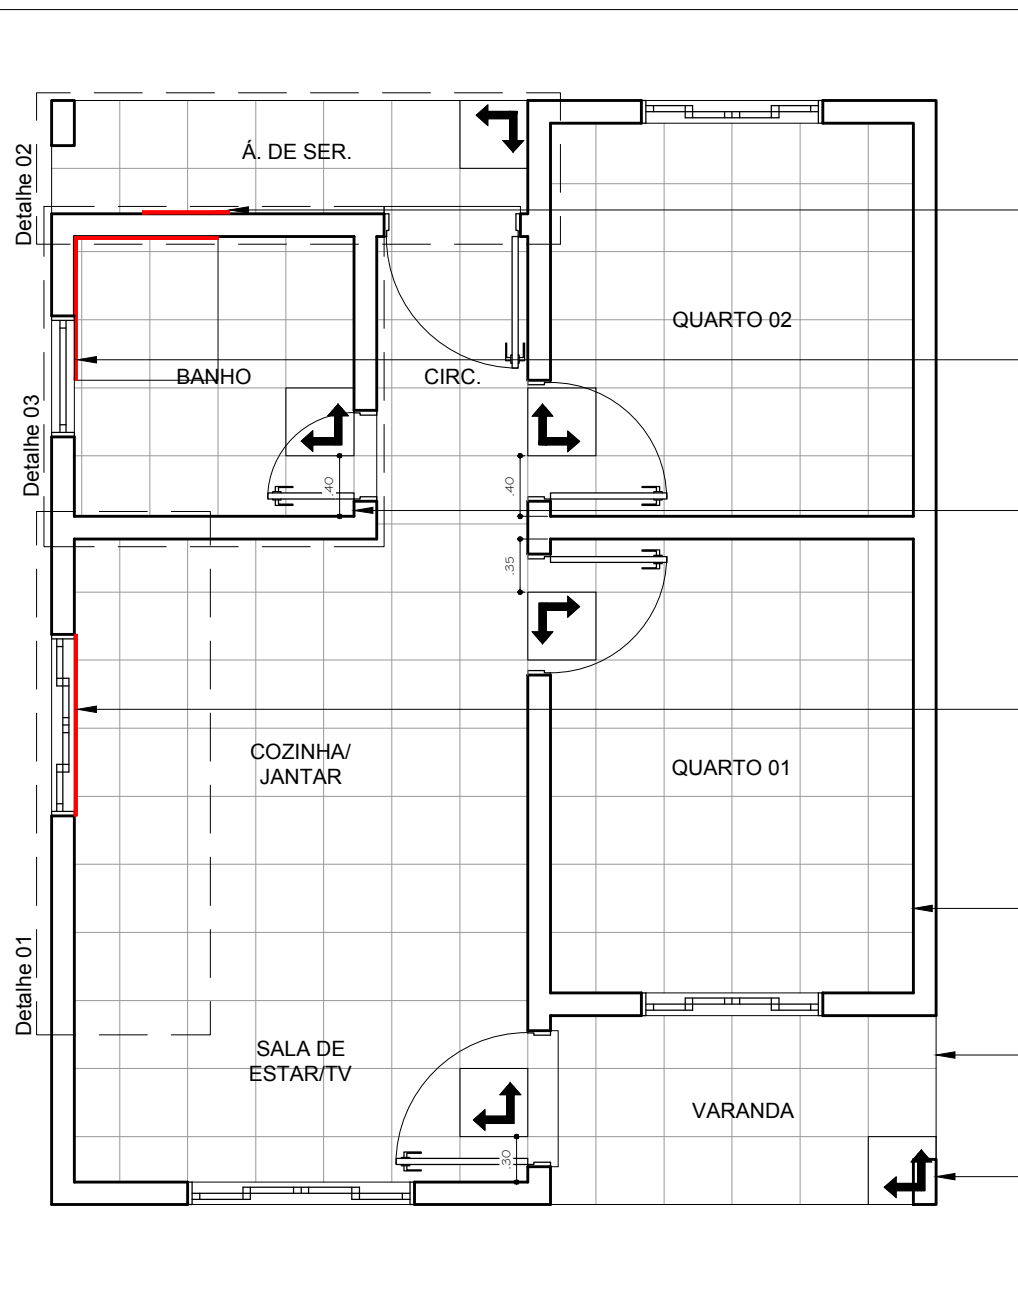

1 PLANTA PAGINAÇÃO DE PISO
Escala: 1:50

Revestimento de parede com azulejo cerâmico, (sobre o tanque) com a altura de 1,10 metros.

Revestimento de parede com azulejo cerâmico, altura de 2,12 metros.


Revestimento de parede com azulejo cerâmico, altura de 1,50 metros.

Revestimento de parede com azulejo cerâmico, (sobre a pia) com a altura de 1,10 metros.


Rodapé cerâmico altura de 6 cm.

Revestimento cerâmico em piso 45x45cm


Início paginação de piso 45x45cm

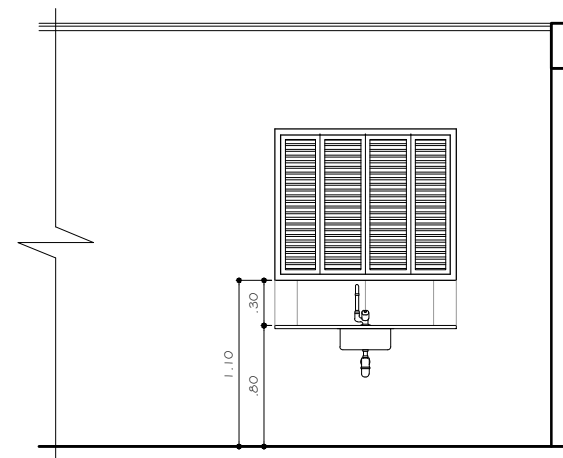


2 DETALHE 01 - VISTA COZINHA
Escala: 1:50

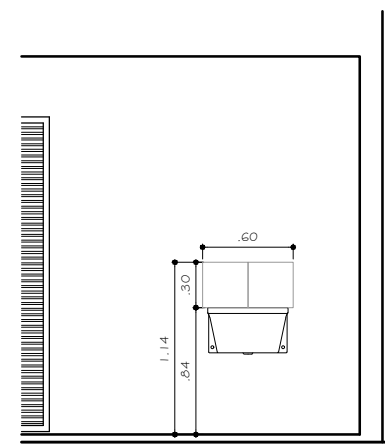


3 DETALHE 02 - VISTA A. SERVIÇO
Escala: 1:50

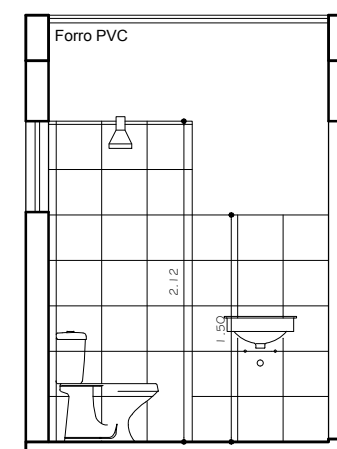


4 DETALHE 03 - VISTA 01
Escala: 1:50

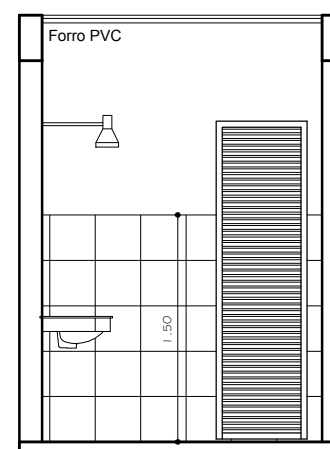

5 DETALHE 03 - VISTA 02
Escala: 1:50

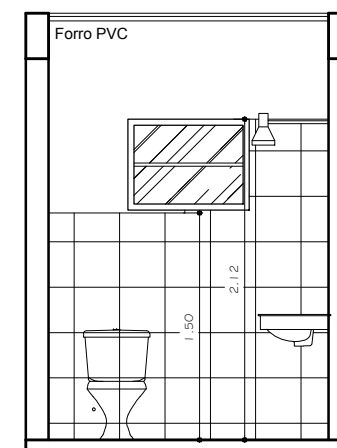

6 DETALHE 03 - VISTA 03
Escala: 1:50

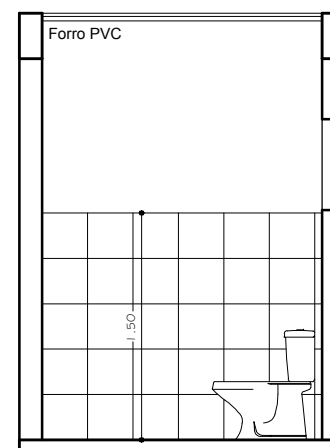

7 DETALHE 03 - VISTA 04
Escala: 1:50



SINFRA
GOVERNO DO ESTADO DE MATO GROSSO
SECRETARIA DE INFRAESTRUTURA E LOGÍSTICA

AUTOR DO PROJETO
CREA/ CAU

NELSI CARVALHO
Engenheiro Civil
CREA MT - 120246967-1

RESP. P/ EXECUÇÃO
CREA/ CAU

ASSUNTO

- PLANTA PAGINAÇÃO DE PISO
- DETALHE 01 - VISTA COZINHA
- DETALHE 02 - VISTA A. SERVIÇO
- DETALHE 03 - VISTA 01
- DETALHE 03 - VISTA 02
- DETALHE 03 - VISTA 03
- DETALHE 03 - VISTA 04

ESCALA
INDICADA

DATA
JULHO/2022

OBJETO

EXECUÇÃO DE UNIDADES HABITACIONAIS - TIPO A

ENDEREÇO

OBRA

HABITAÇÃO DE INTERESSE SOCIAL - TIPO A - ÁREA: 42.71m²

ARQUITETÔNICO
FOLHA Nº

06
TIPO A

REVISÃO
REV. 00

130mm

105mm

185mm