


PLANTA TETO COBERTURA
ESCALA: 1:100

Lista de materiais - TETO COBERTURA		
SPDA Estrutural		
Captadores		
Captor Franklin	H=250mm - 02 descidas	1 pc
Mastro simples	2m x ø1.1/2"	1 pc
Terminal Aéreo	200 mm - Fixação rosca soberba	6 pc
Condutores de proteção (SPDA)		
Barra chata em alumínio - com furos	7/8" x 1/8"	40.31 m


Legenda de condutos - TETO COBERTURA
SPDA Estrutural

Legenda - TETO COBERTURA
Capto Franklin - H=250mm - 02 descidas
Terminal Aéreo - 200 mm - Fixação rosca soberba

Legenda detalhada - TETO COBERTURA
Captor Franklin - H=250mm - 02 descidas
Captadores
Captor Franklin
H=250mm - 02 descidas
Mastro simples
2m x ø1.1/2"
Terminal Aéreo - 200 mm - Fixação rosca soberba
Captadores
Terminal Aéreo
200 mm - Fixação rosca soberba

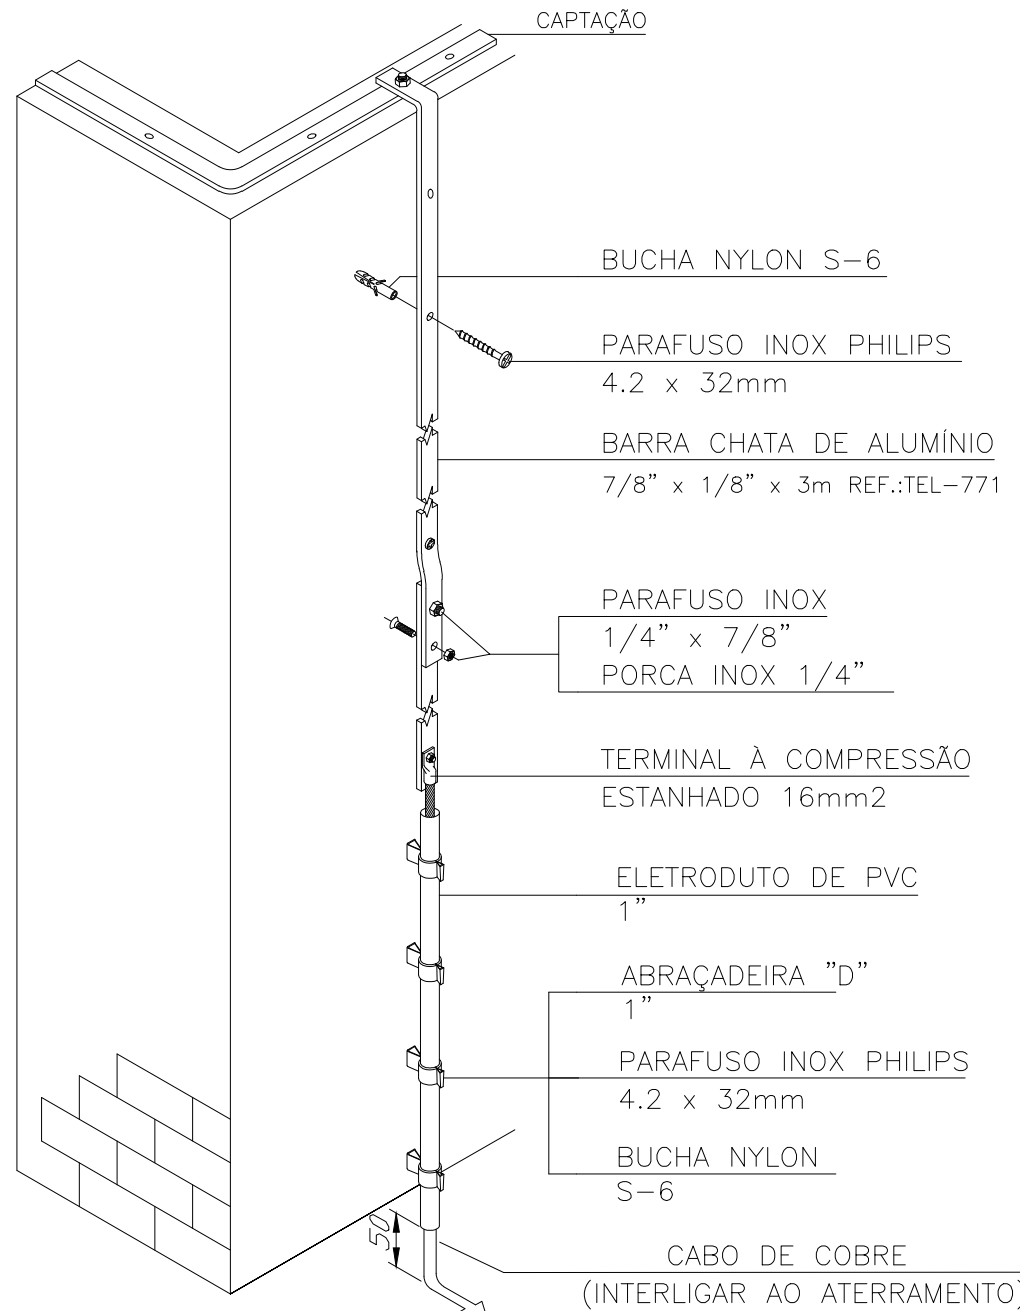

DESCIDA APARENTE COM BARRA CHATA DE ALUMÍNIO 3/4"x1/4"
INTERLIGANDO CAPTAÇÃO BARRA CHATA AO ATERRAMENTO
SEM - ESCALA

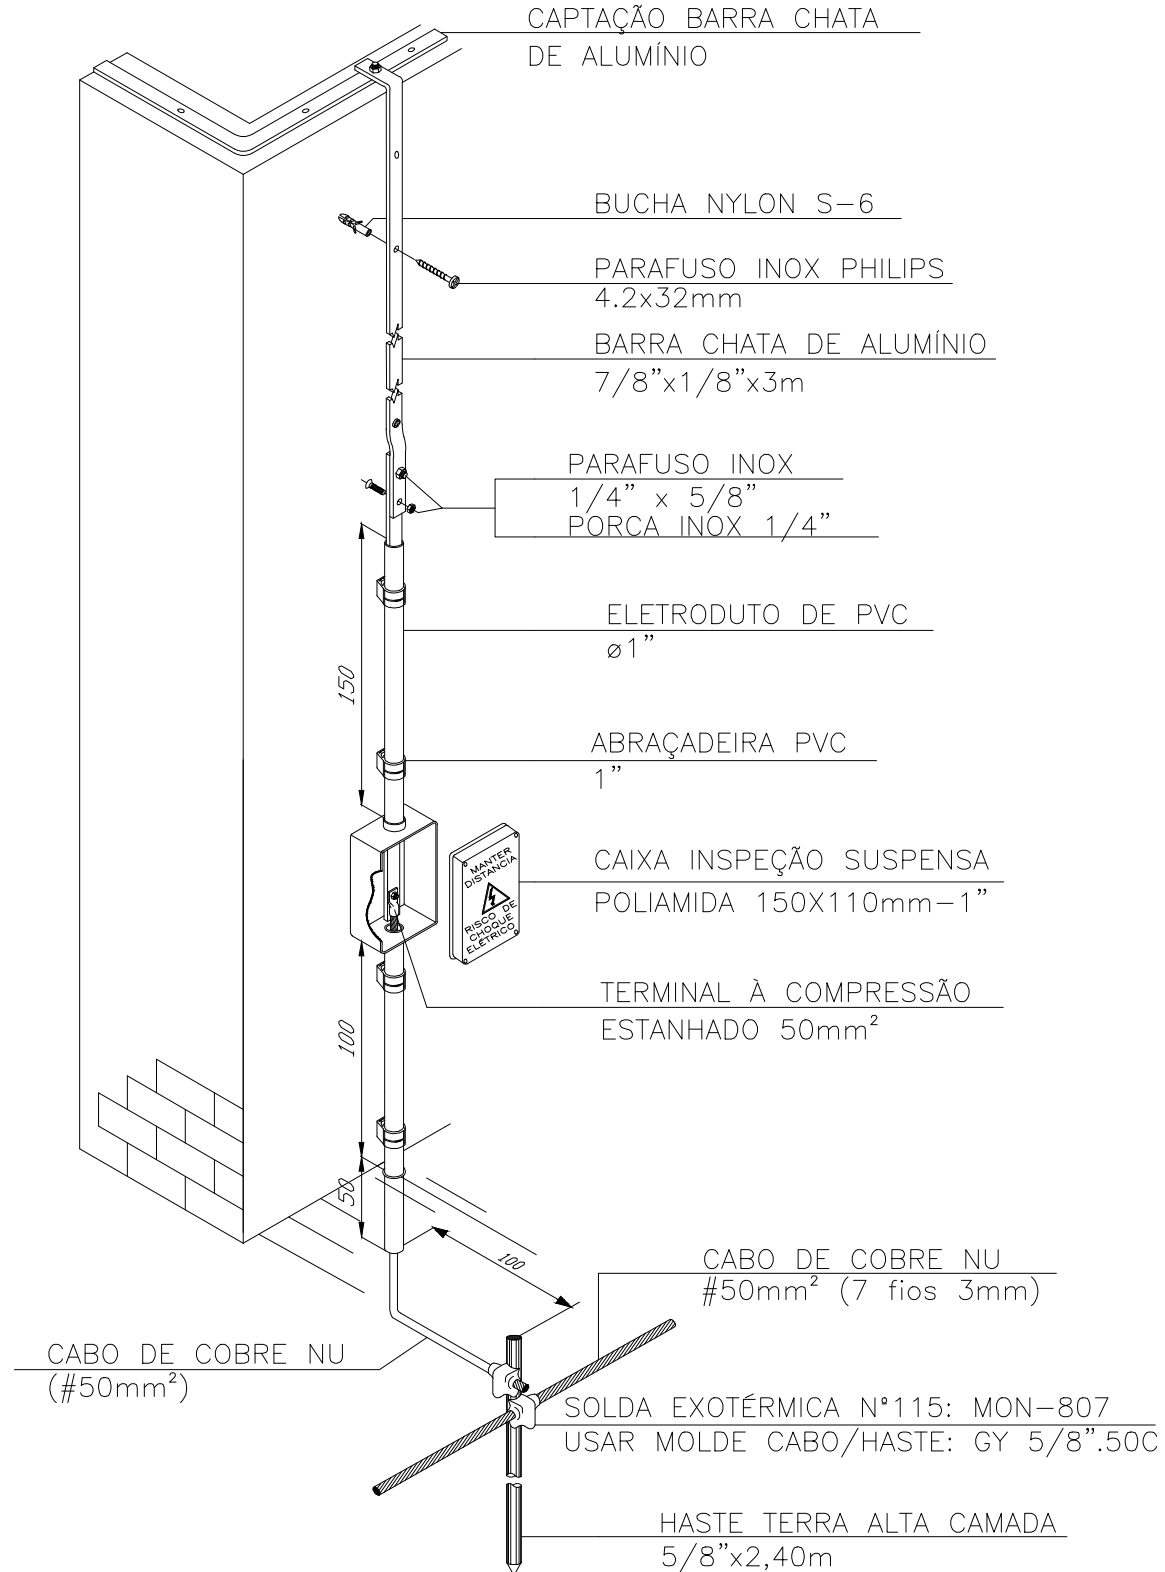

DESCIDA APARENTE COM BARRA CHATA DE ALUMÍNIO E
CAIXA DE INSPEÇÃO SUSPensa INTERLIGANDO
SEM - ESCALA

Aprovação/Autentificações:

ESTADO DO MATO GROSSO



Cliente:

Prefeitura Municipal de
PARANAÍTA
PREFEITURA MUNICIPAL DE PARANAÍTA
Rua Alceu Rossi, s/n - Centro - 78590-000
Telefone: (65) 3563-2100
CNPJ: 03.239.043/0001-12

OSMAR ANTONIO MOREIRA
PREFEITO MUNICIPAL

Autor do Projeto/Responsável Técnico:

AGIL
PROJETOS E CONSTRUÇÕES CIVIS
Tv. do Parecis, 24 Sala B - Centro, Colider - MT, 78500-000
CNPJ: 17.787.272/0001-86

ALEX OSCAR DE SOUSA
ENGENHEIRO CIVIL CREA/PR-141259/D

Tipo de Obra: INSTITUCIONAL

Modalidade: PÚBLICA

DADOS DA OBRA

Objeto de contrato: PROJETO DE UM ESTABELECIMENTO DE ASSISTÊNCIA MÉDICO-AMBULATORIAL MUNICIPAL - POSTO DE SAÚDE DA FAMÍLIA SÃO PEDRO

Convênio: 0000

Endereço da obra: Estrada Vicinal LO-09, Comunidade: Sombra da Manhã, Lote 608, Assentamento São Pedro, Zona Rural, CEP: 78590-000, PARANAÍTA-MT

Coordenada: 09°46'14.86"S | 56°41'09.53"O

ASSUNTO DE PROJETO

Conteúdo: PLANTA BAIXA TETO COBERTURA, DETALHES, TABELAS E LEGENDAS

Quadro de Áreas/Legenda:

REV: 01

DATA: Outubro de 2023.

ESCALA: INDICADA

NOMECLATURA:

SPDA

FOLHA:

3/4