




CORTE A-A
Escala 1/100

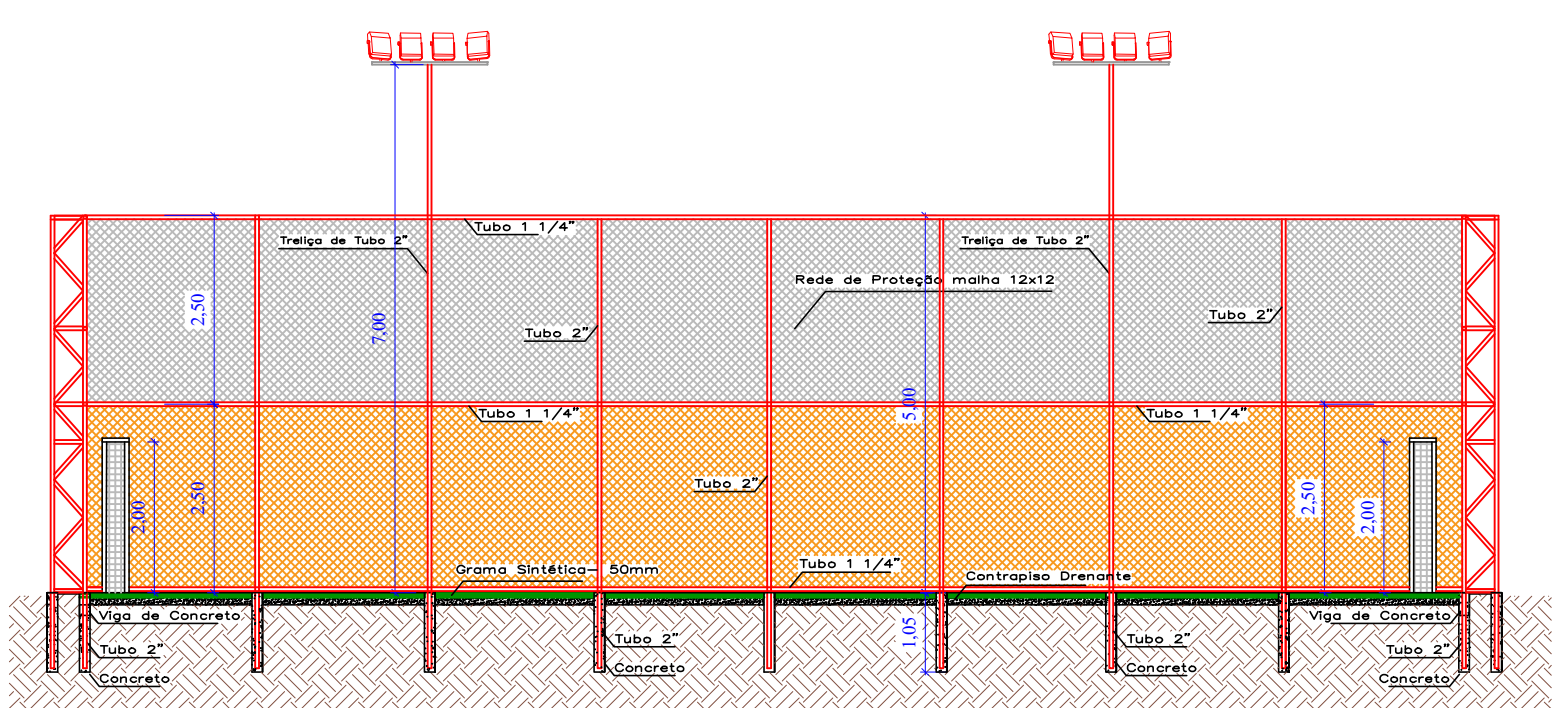


CORTE B-B
Escala 1/100

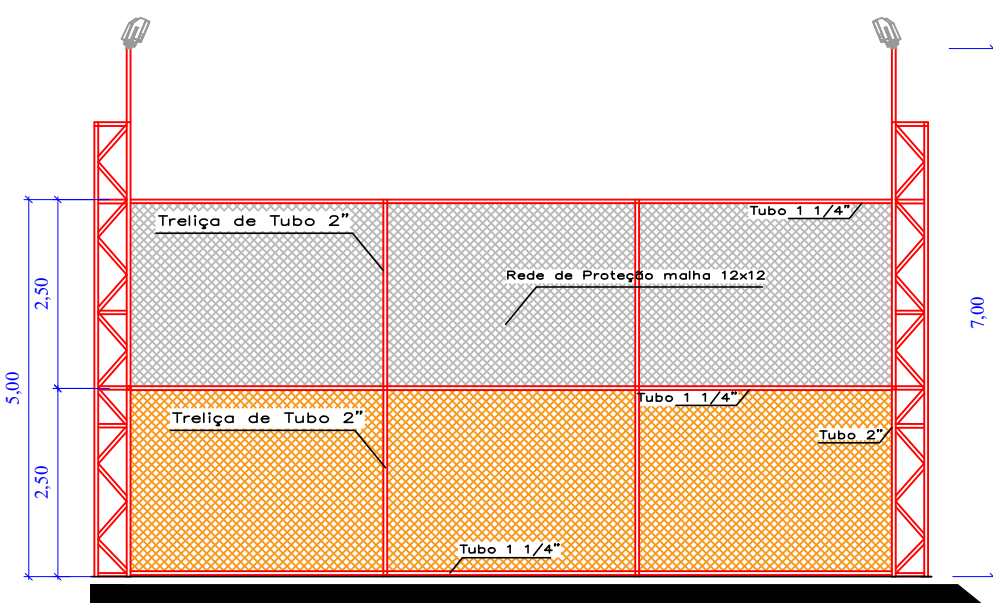

CORTE A-A
Escala 1/100

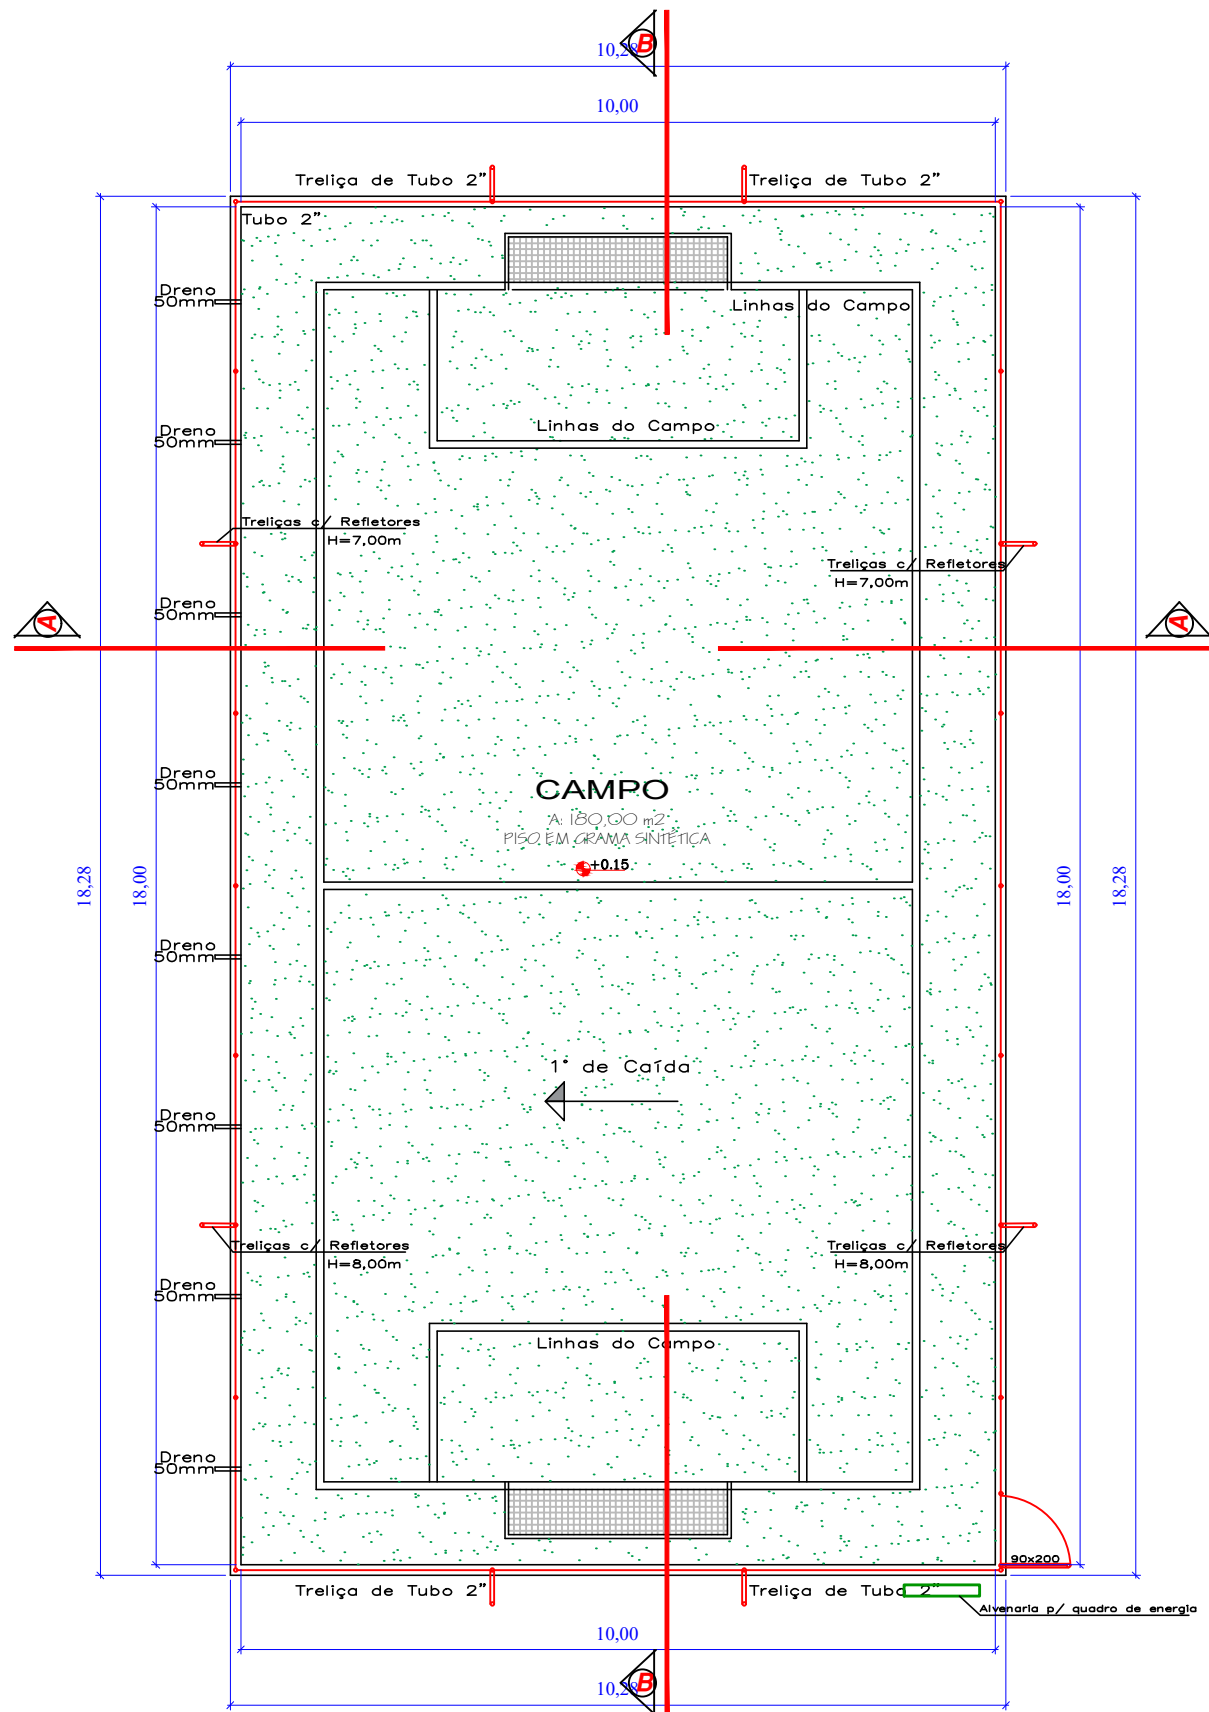

Planta Baixa
Escala 1/100

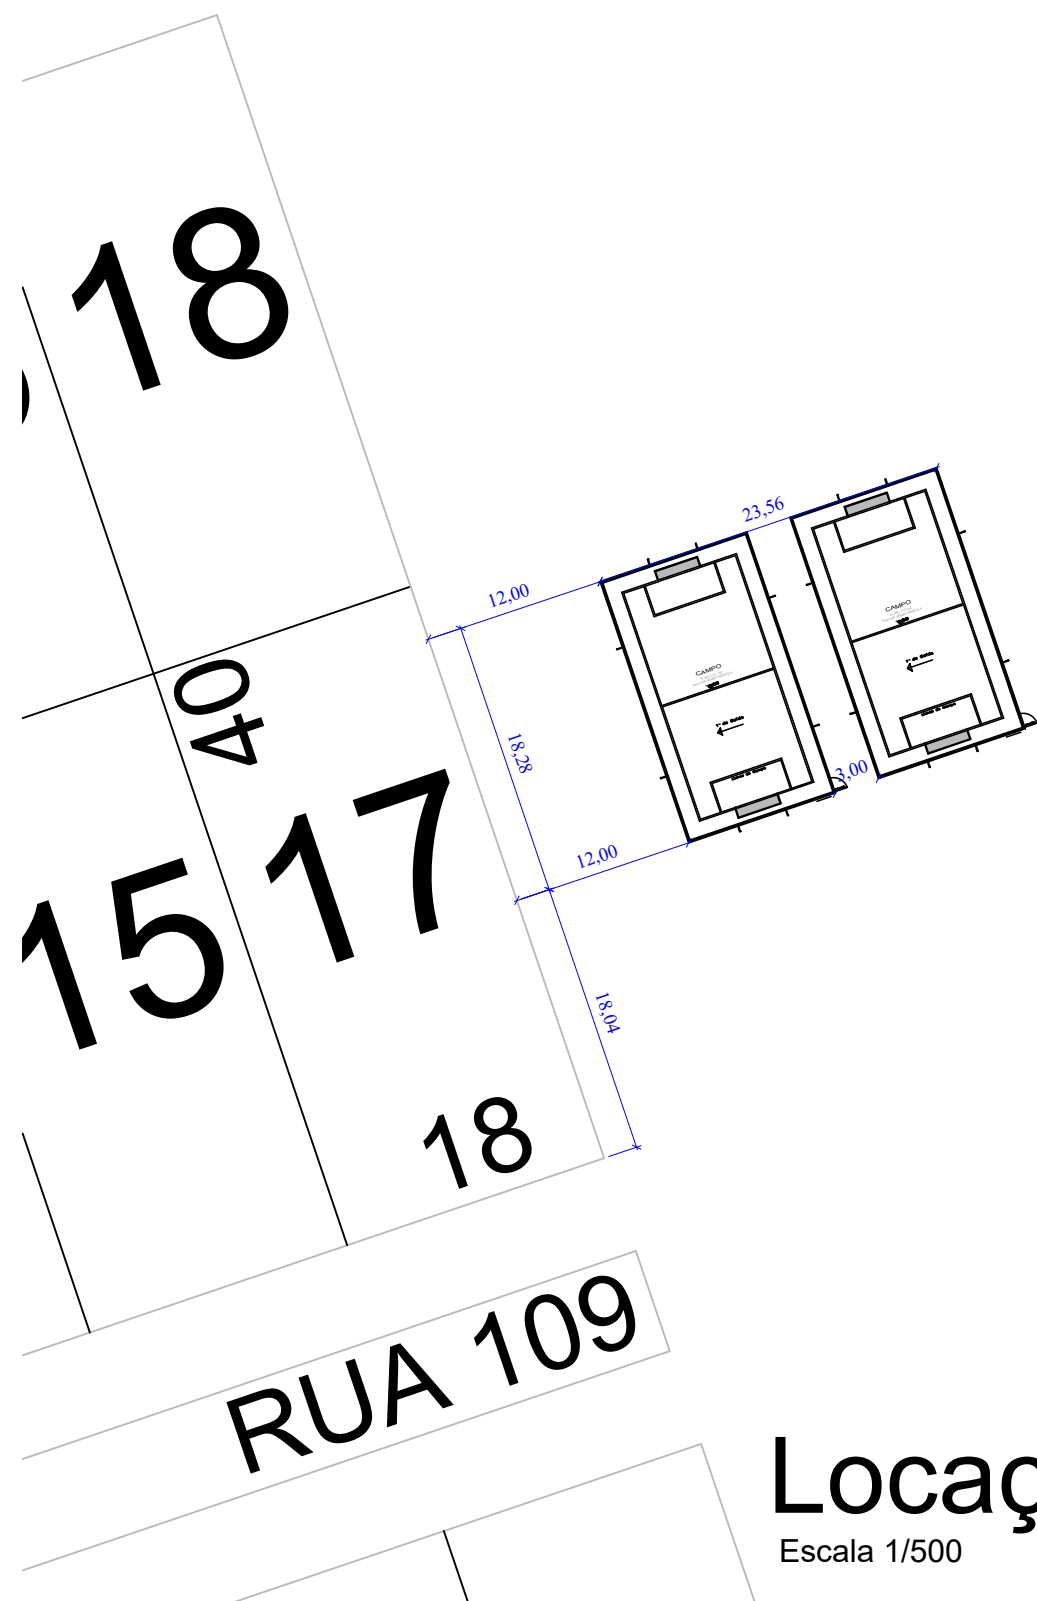

Locação
Escala 1/500



PROJETO
CAMPO DE GRAMA SINTÉTICA - INFANTIL

ENDEREÇO/MUNICÍPIO
Av. Alvoró Volpe (L-11), Lote Área Parque Sul, Setor Residencial Sul - Paranaíta - MT

NATUREZA
ARQUITETURA

PRANCHIA
01/01

ASSUNTO
PLANTA LOCAÇÃO, PLANTA BAIXA, CORTES E FACHADA


ESCALA GRÁFICA
INDICADA

ESCALA NOMINAL
INDICADA

DATA
12/2023

Área do terreno:
Área Construída:

45.726,14 m²
360,00 m²

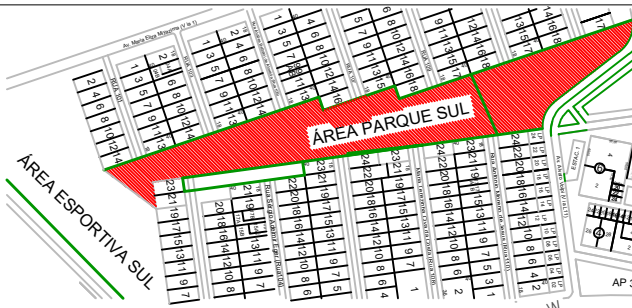

PROPRIETÁRIO
MUNICÍPIO DE PARANAÍTA MT
CNPJ: 03.239.043/0001-12

OBRA | RESPONSÁVEL TÉCNICO

ESPAÇO PARA APROVAÇÃO