




CORTE A-A
Escala 1/100

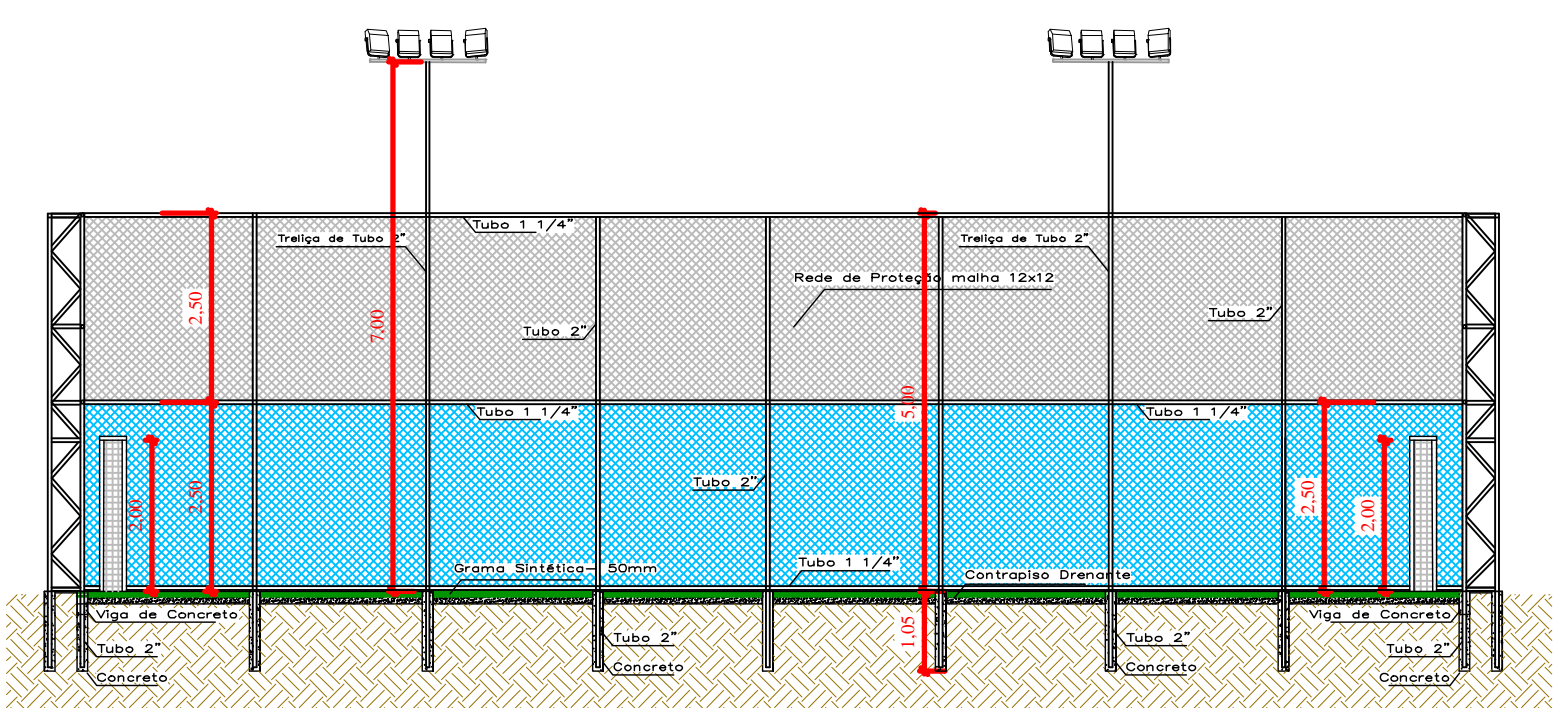


CORTE B-B
Escala 1/100

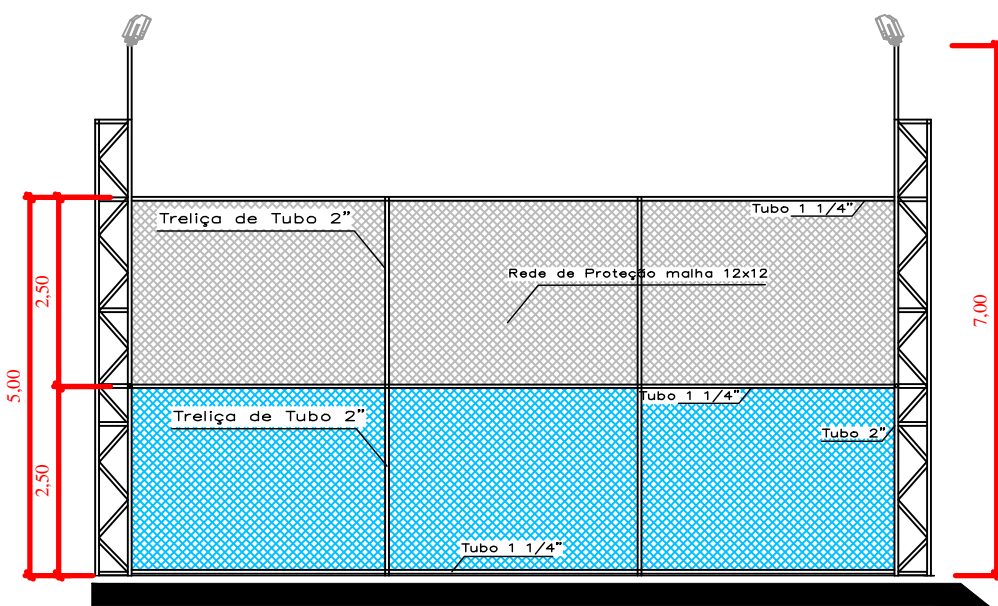

CORTE A-A
Escala 1/100

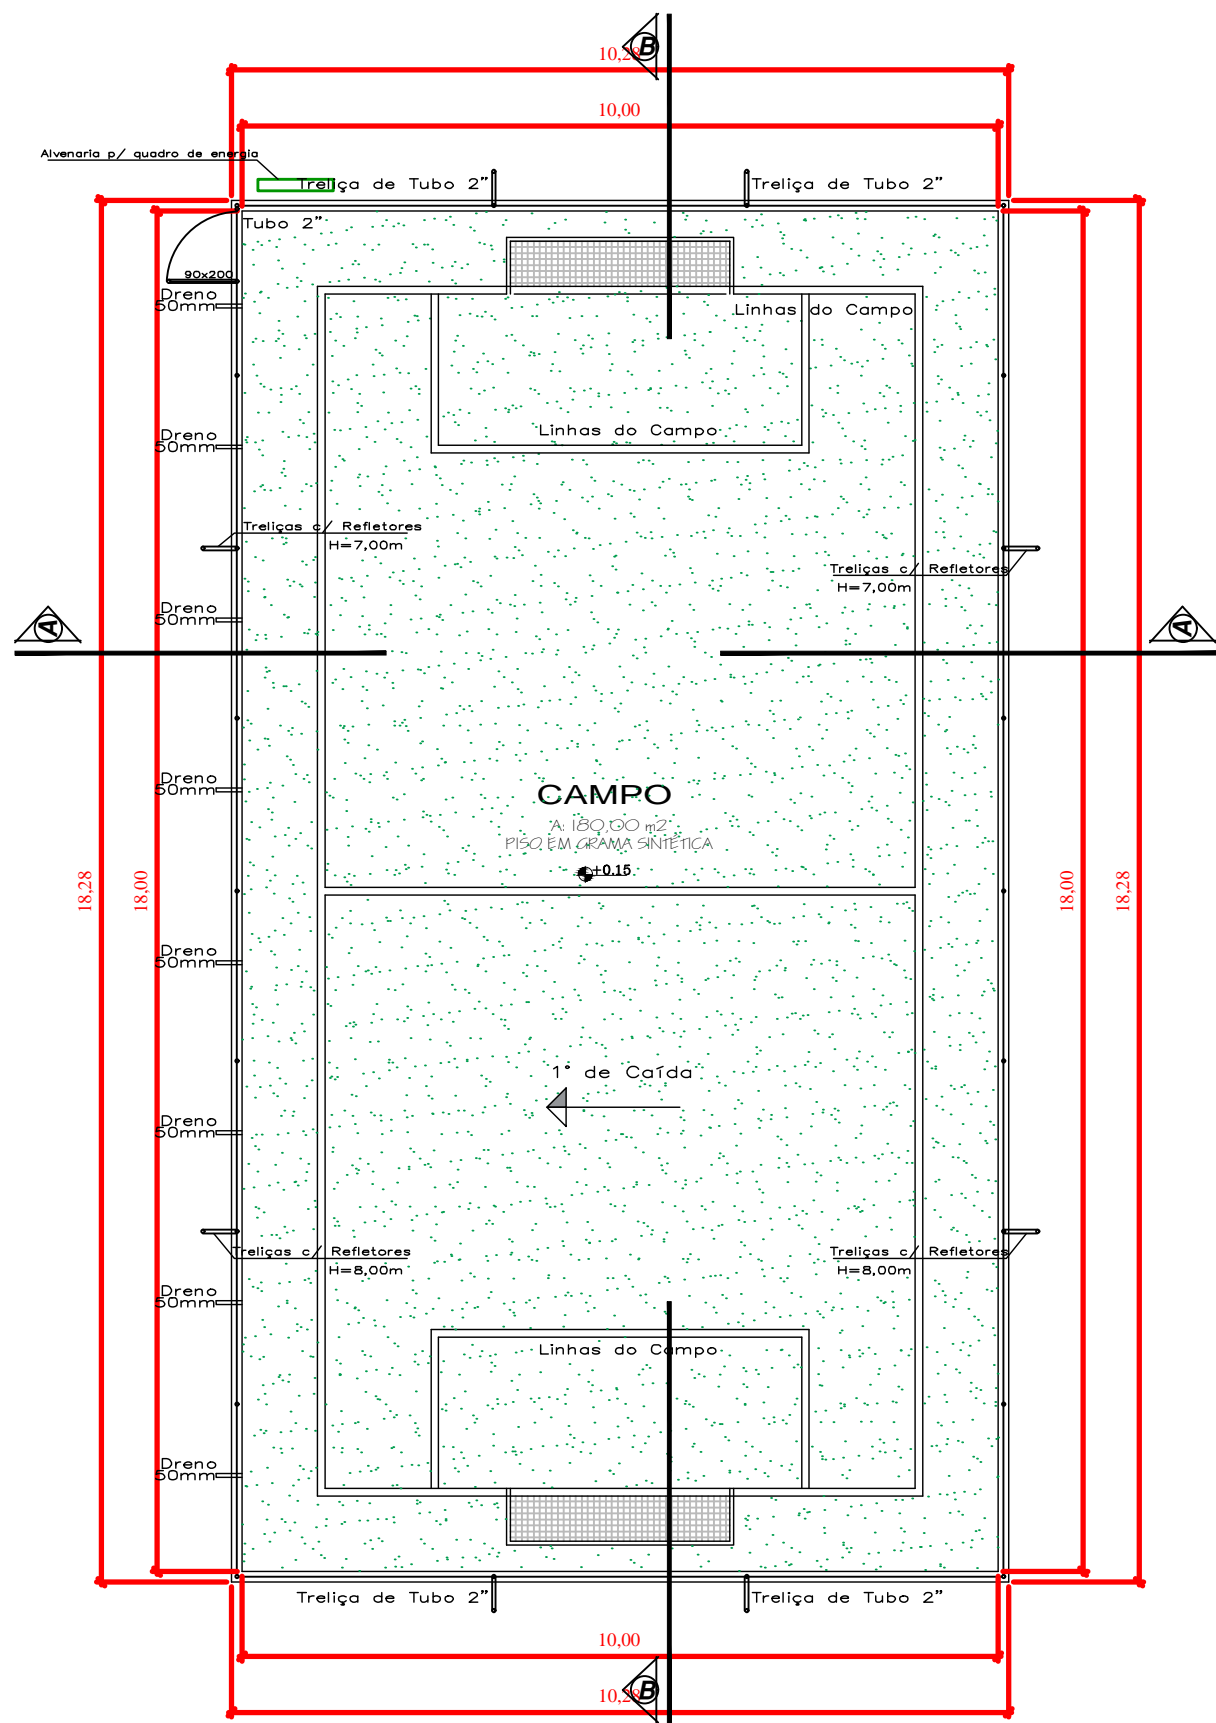


Planta Baixa
Escala 1/100

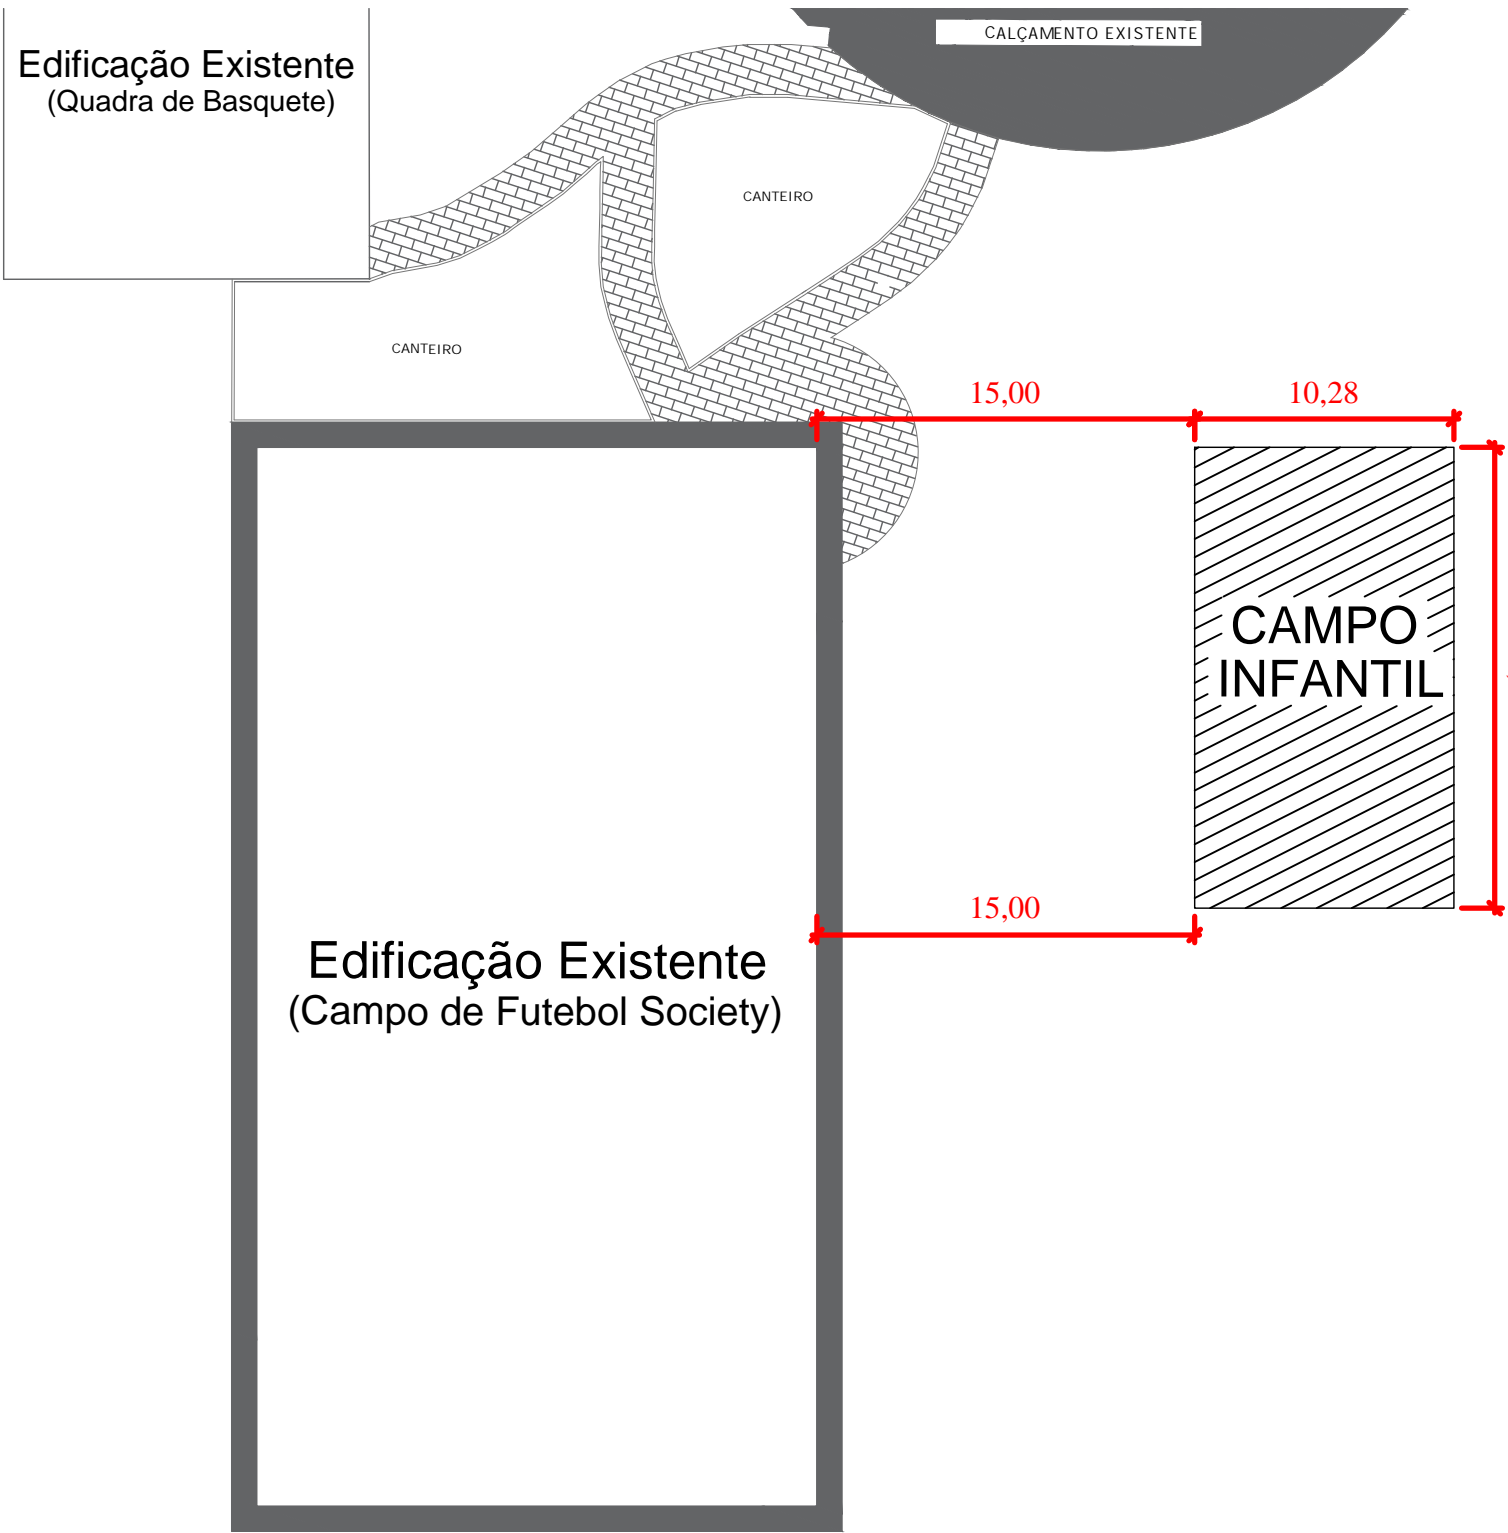

PLANTA DE IMPLANTAÇÃO
Escala 1/300



PROJETO CAMPO DE GRAMA SINTÉTICA - INFANTIL			
ENDEREÇO/MUNICÍPIO Av. Padre Jorge Albertine (V I A 3), Lote Área Esportiva Sul, Paranaíta - MT			
NATUREZA ARQUITETURA		PRANCHA 01 / 01	
ASSUNTO PLANTA LOCAÇÃO, PLANTA BAIXA, CORTES E FACHADA			
ESCALA GRÁFICA INDICADA	ESCALA NOMINAL INDICADA	DATA 04/2024	
Área do terreno: 45.726,14 m² Área Construída: 187,92 m²		PROPRIETÁRIO MUNICÍPIO DE PARANAÍTA MT CNPJ: 03.239.043/0001-12	
		OBRA RESPONSÁVEL TÉCNICO HUGO R. DA SILVA ENG. CIVIL CREA/MT 46130	

