


Grama a ser Substituída - 800,00 m²

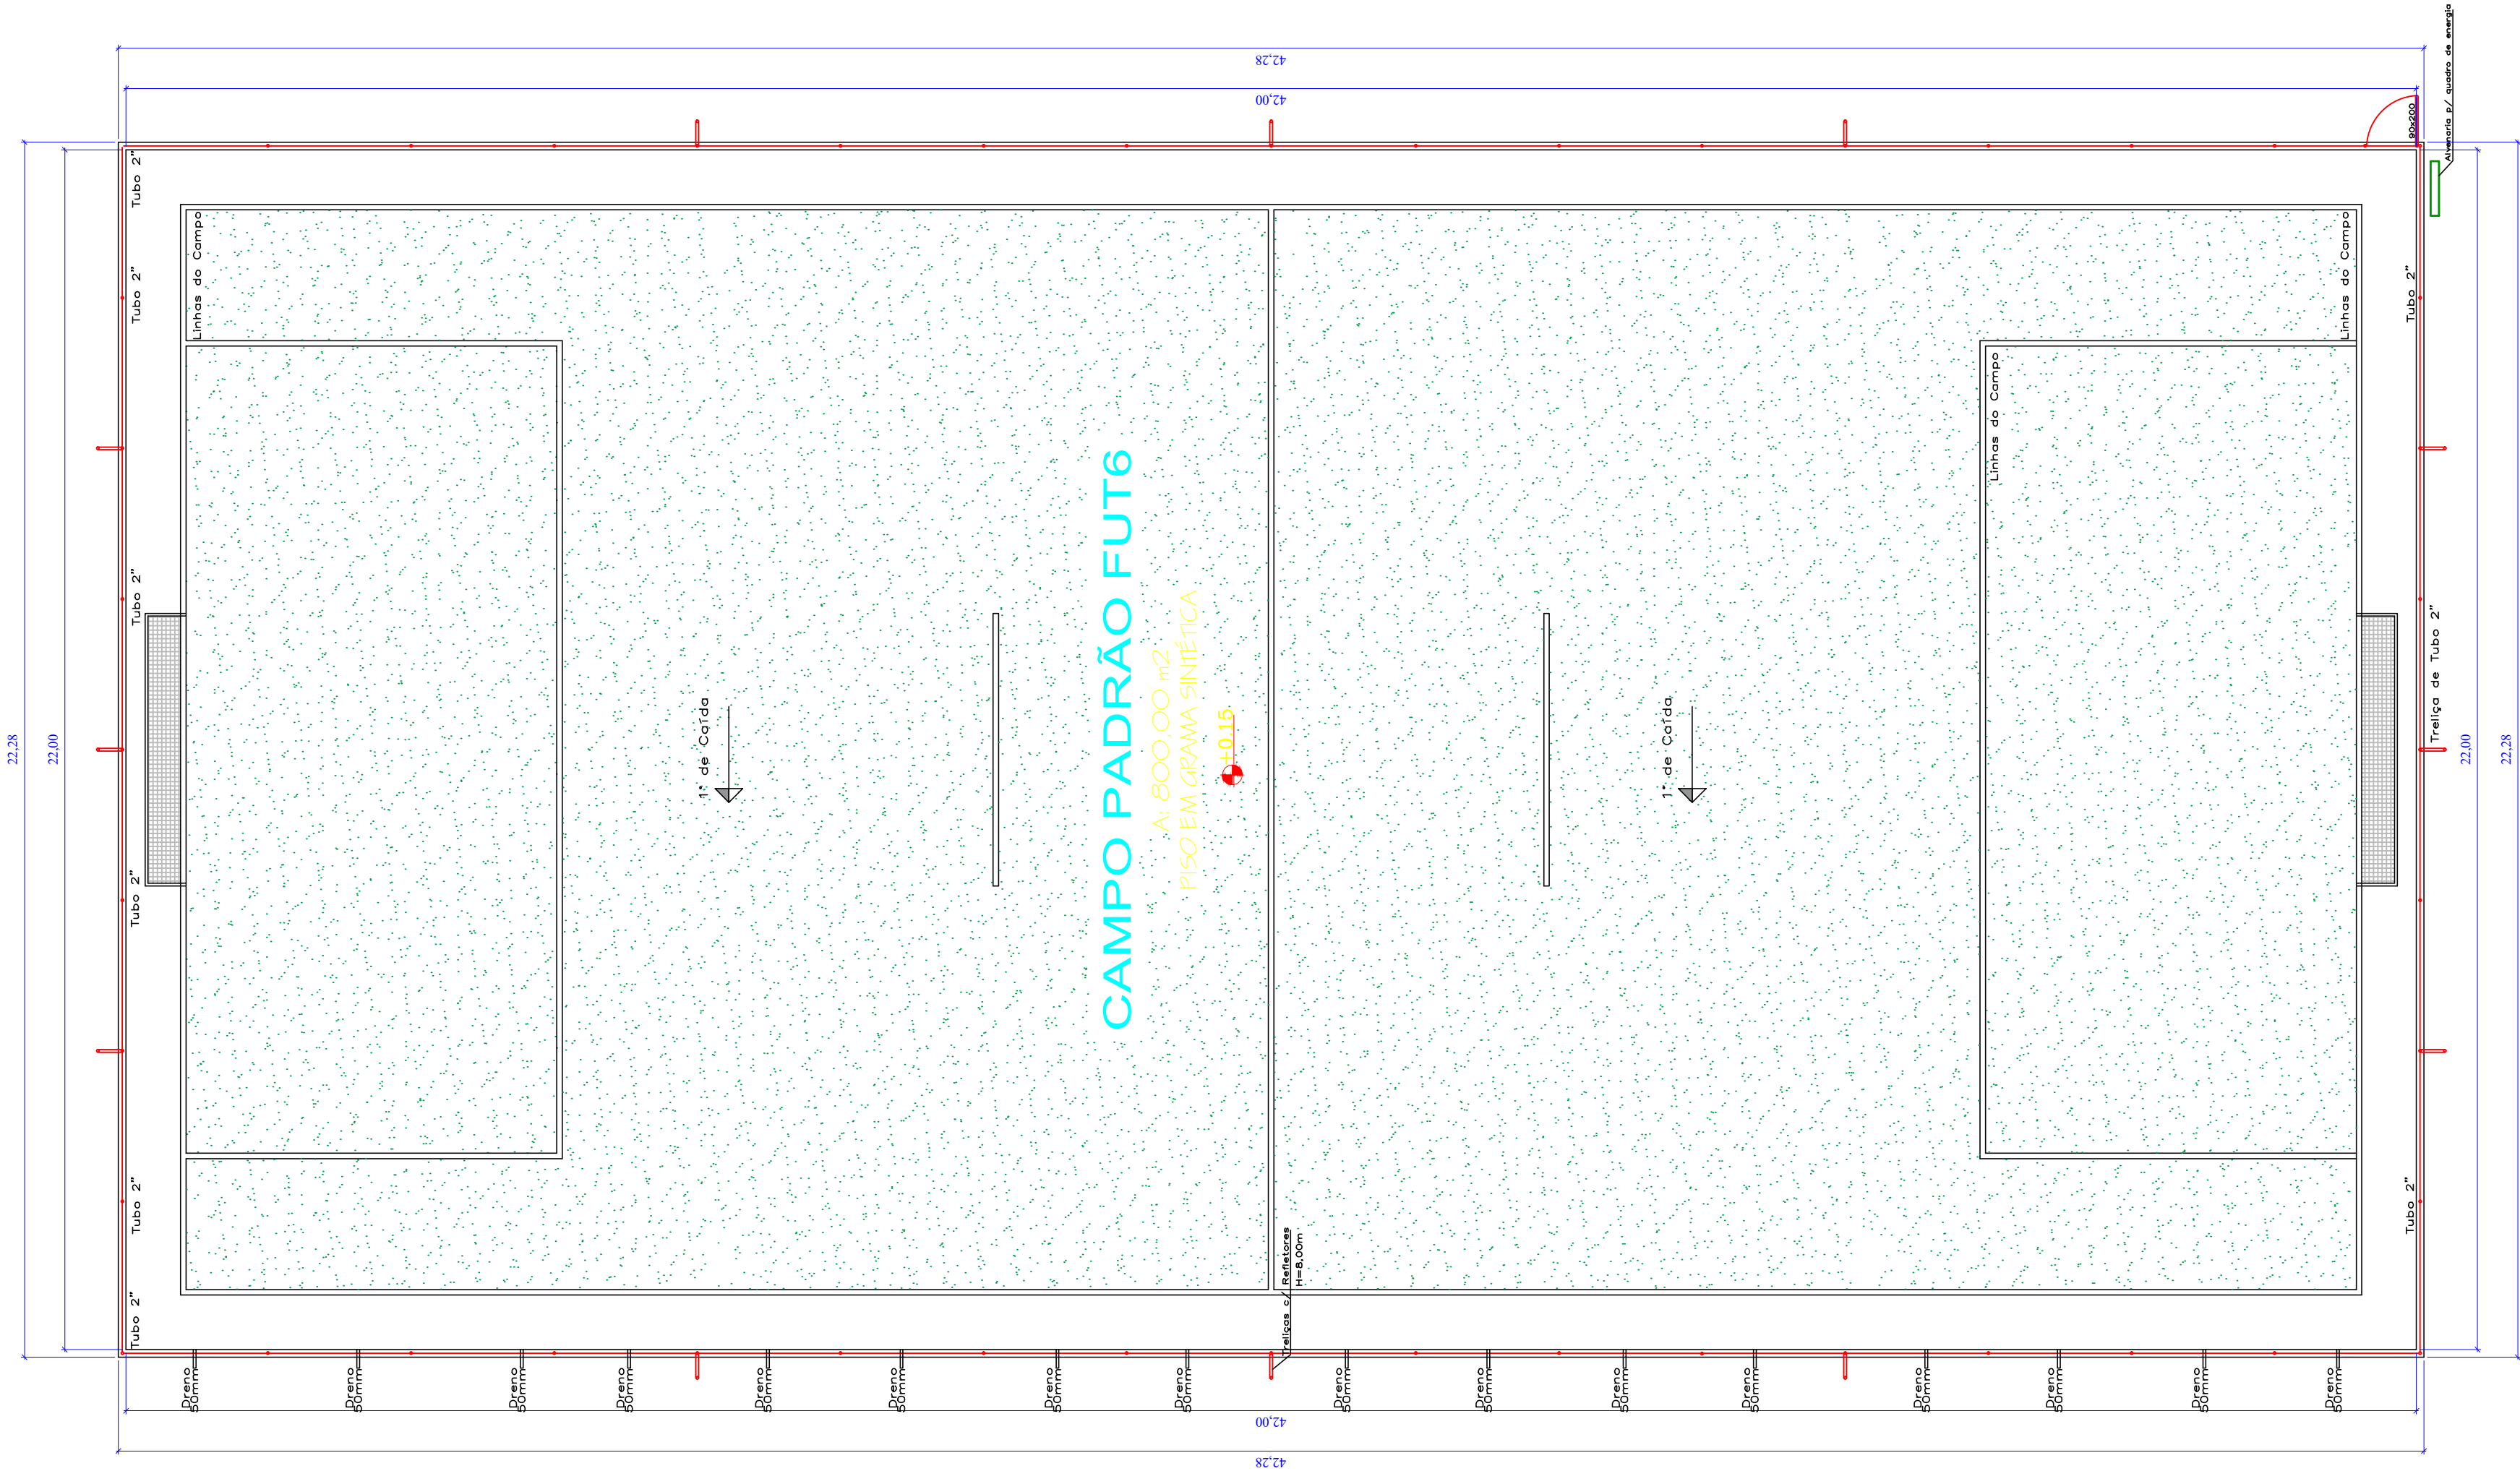

Planta Baixa
Escala 1/100



PROJETO CAMPO DE GRAMA SINTÉTICA		
ENDEREÇO/MUNICÍPIO Av. Padre Jorge Albertine, Lote Área Esportiva Sul, Setor Residencial Sul - Paranaíta - MT		
NATUREZA ARQUITETURA		PRANCHA 01/01
ASSUNTO PLANTA BAIXA, PLANTA DE COBERTURA		DATA 11/2023
ESCALA GRÁFICA Área do terreno: 3,35 has Área Construída: 924,00 m²	ESCALA NOMINAL INDICADA	PROPRIETÁRIO MUNICÍPIO DE PARANAÍTA MT CNPJ: 03.239.043/0001-12 OBRA RESPONSÁVEL TÉCNICO
ESPAÇO PARA APROVAÇÃO		