




PLANTA BAIXA
Escala 1/50

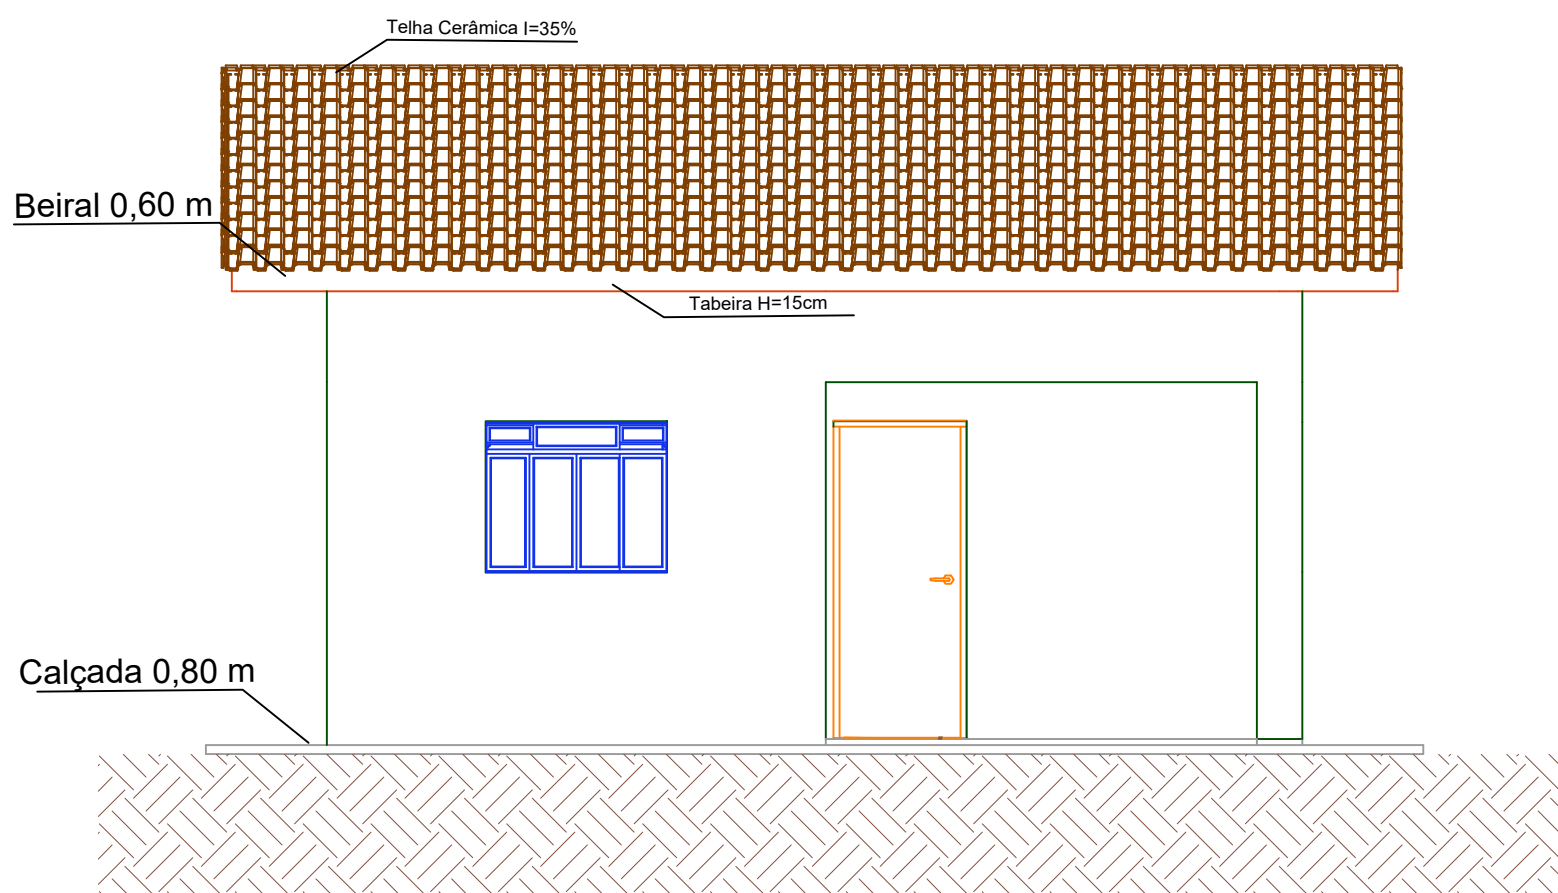


Vista Fachada Frontal
Escala 1/50

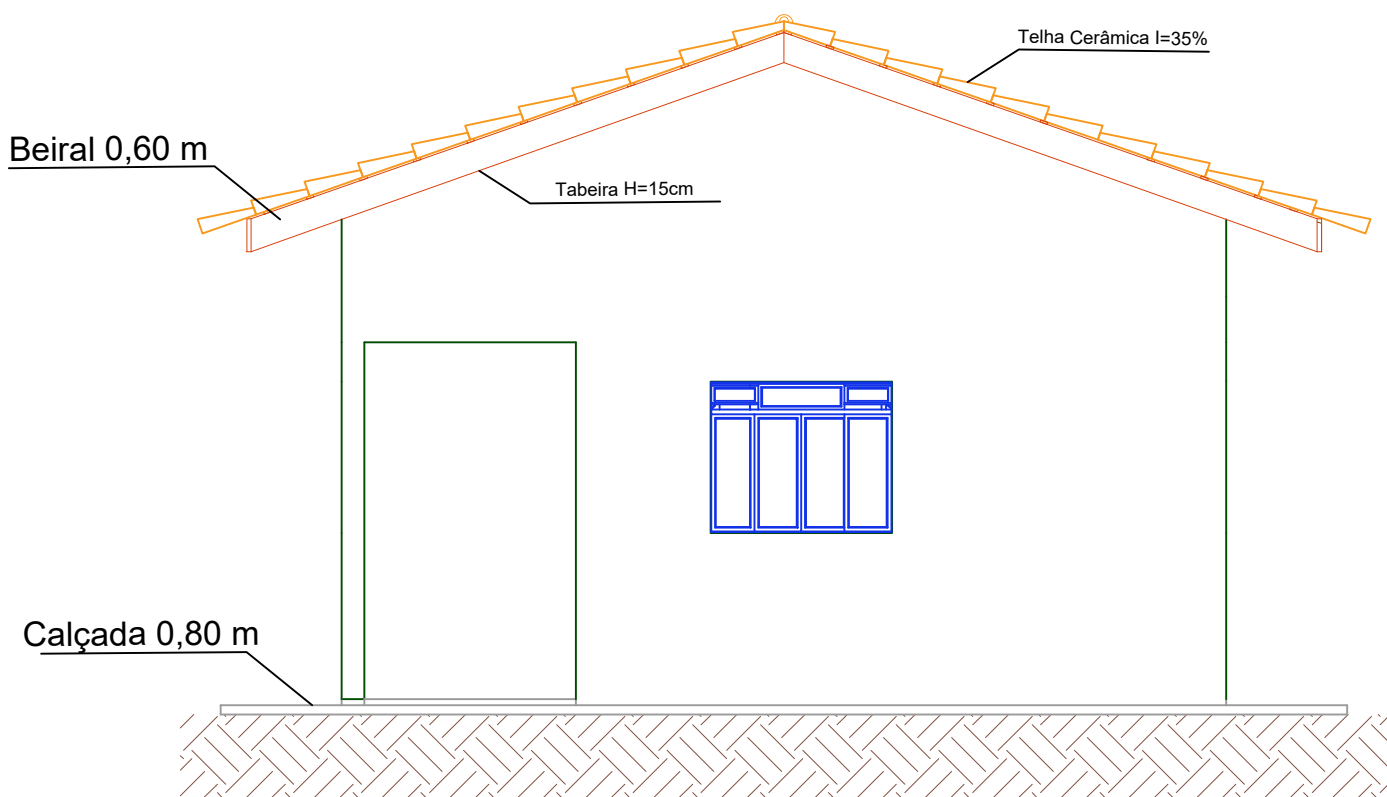


Vista Fachada Lateral Direita
Escala 1/50

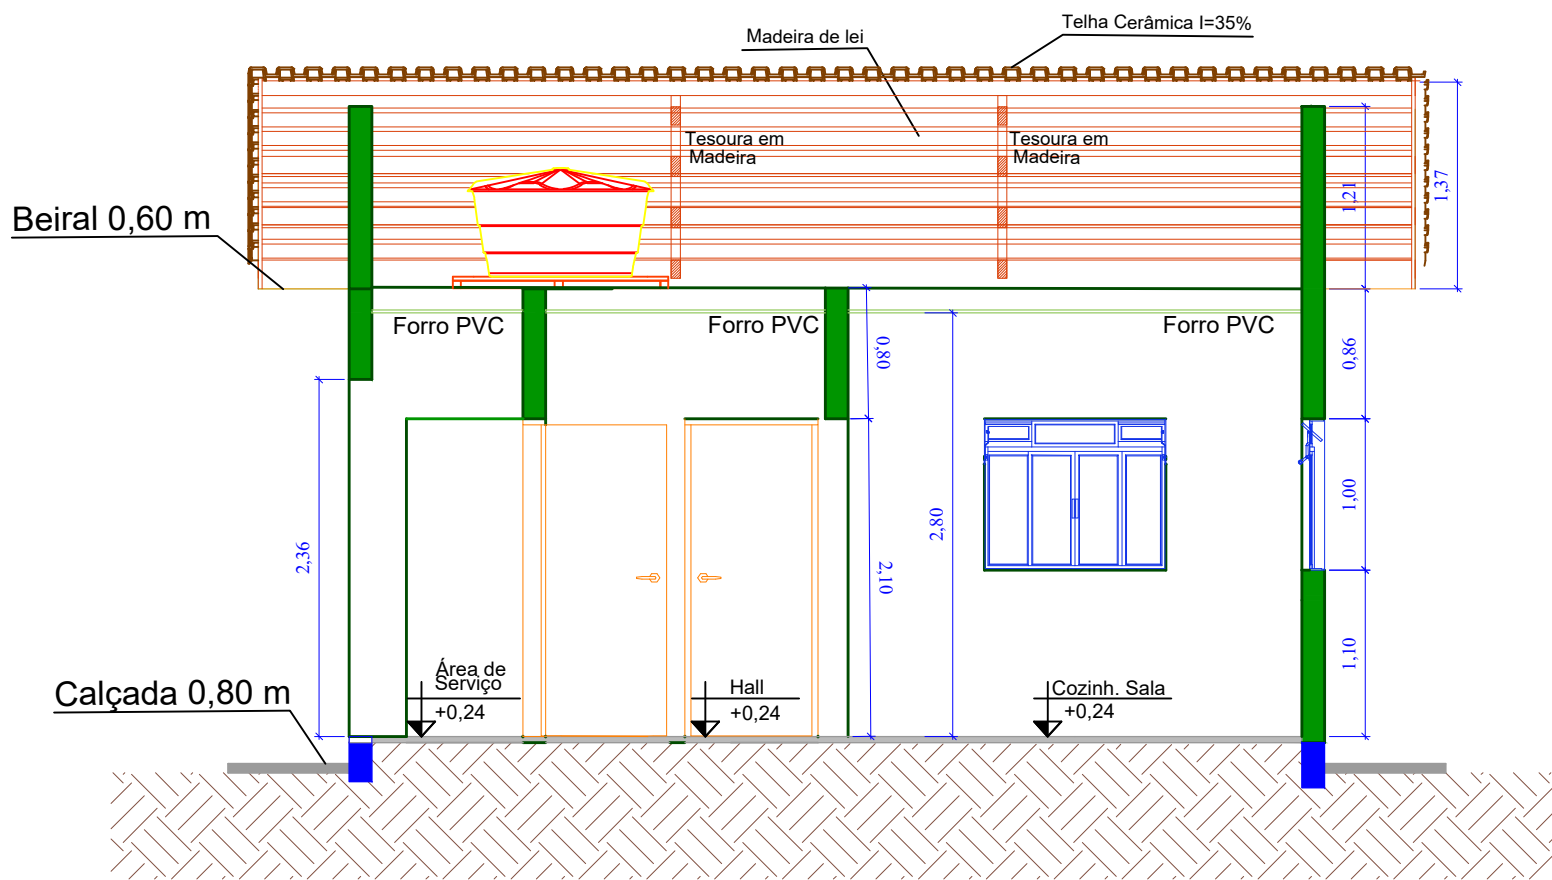


CORTE A-A
Escala 1/50

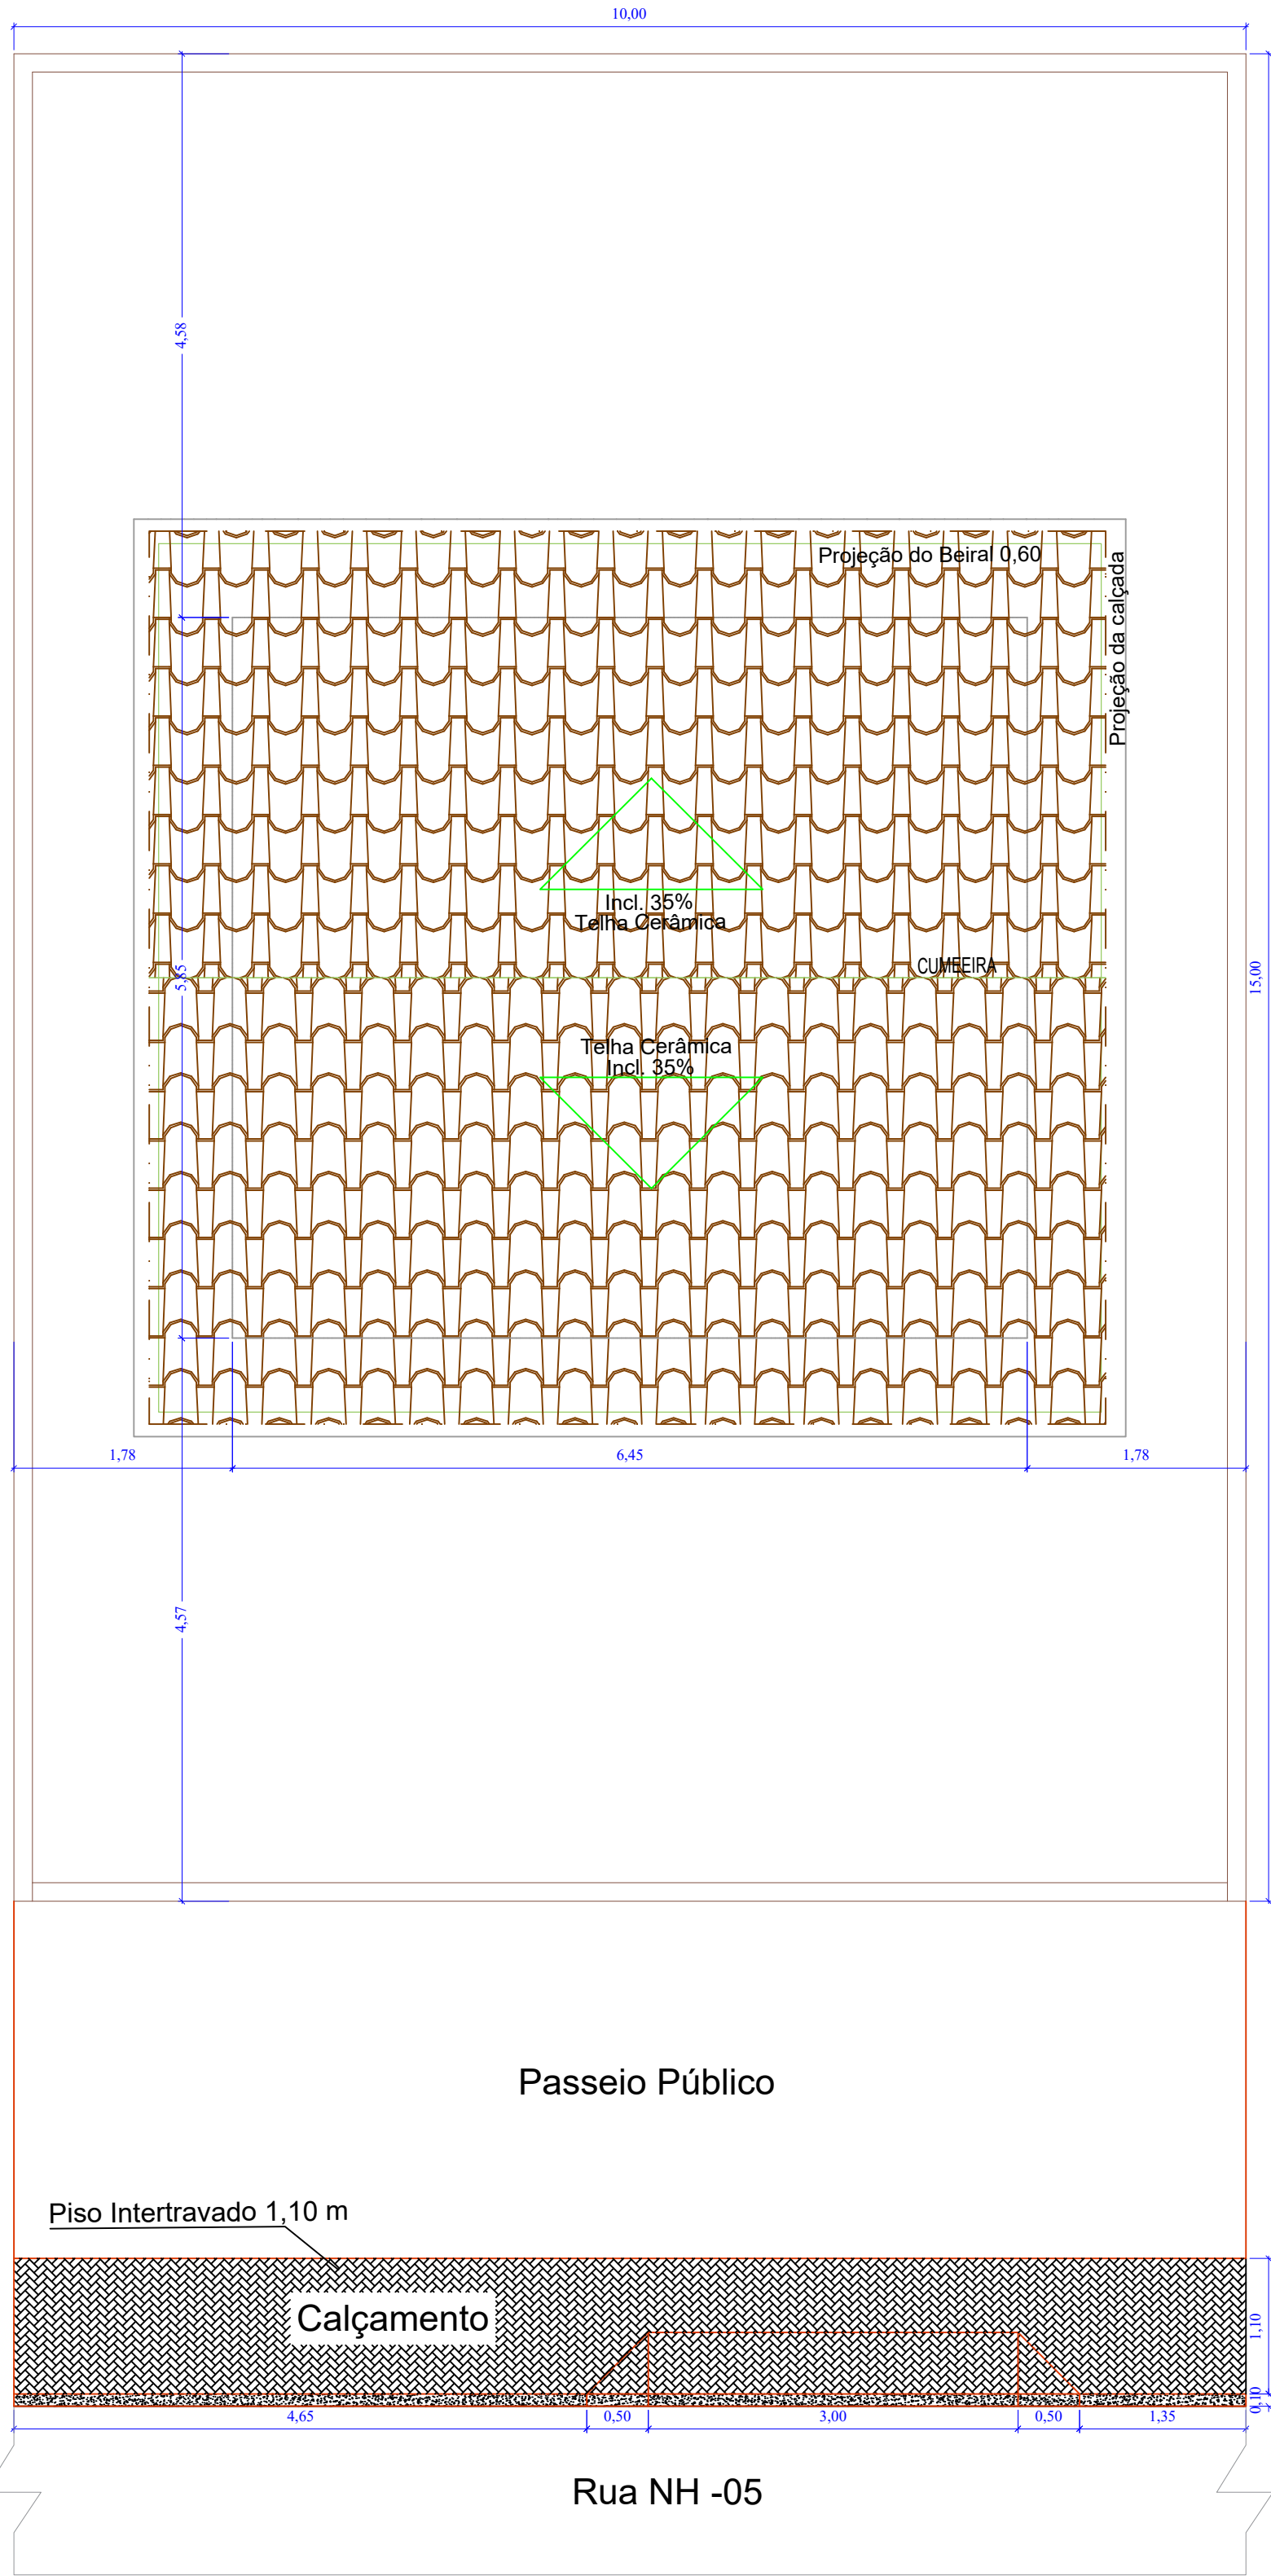


PLANTA DE IMPLANTAÇÃO E COBERTURA
Escala 1/50

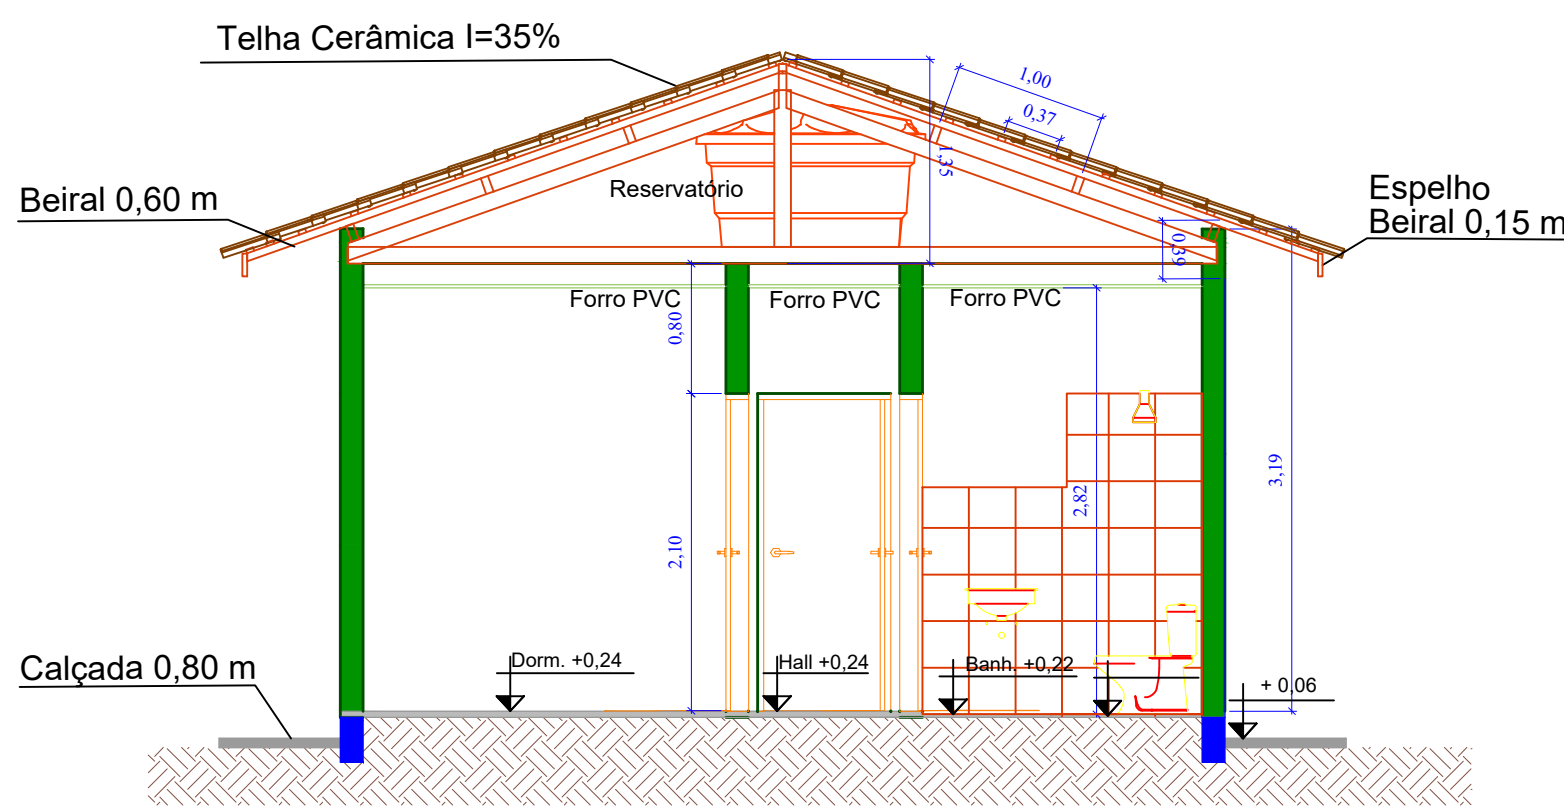


CORTE B-B
Escala 1/50

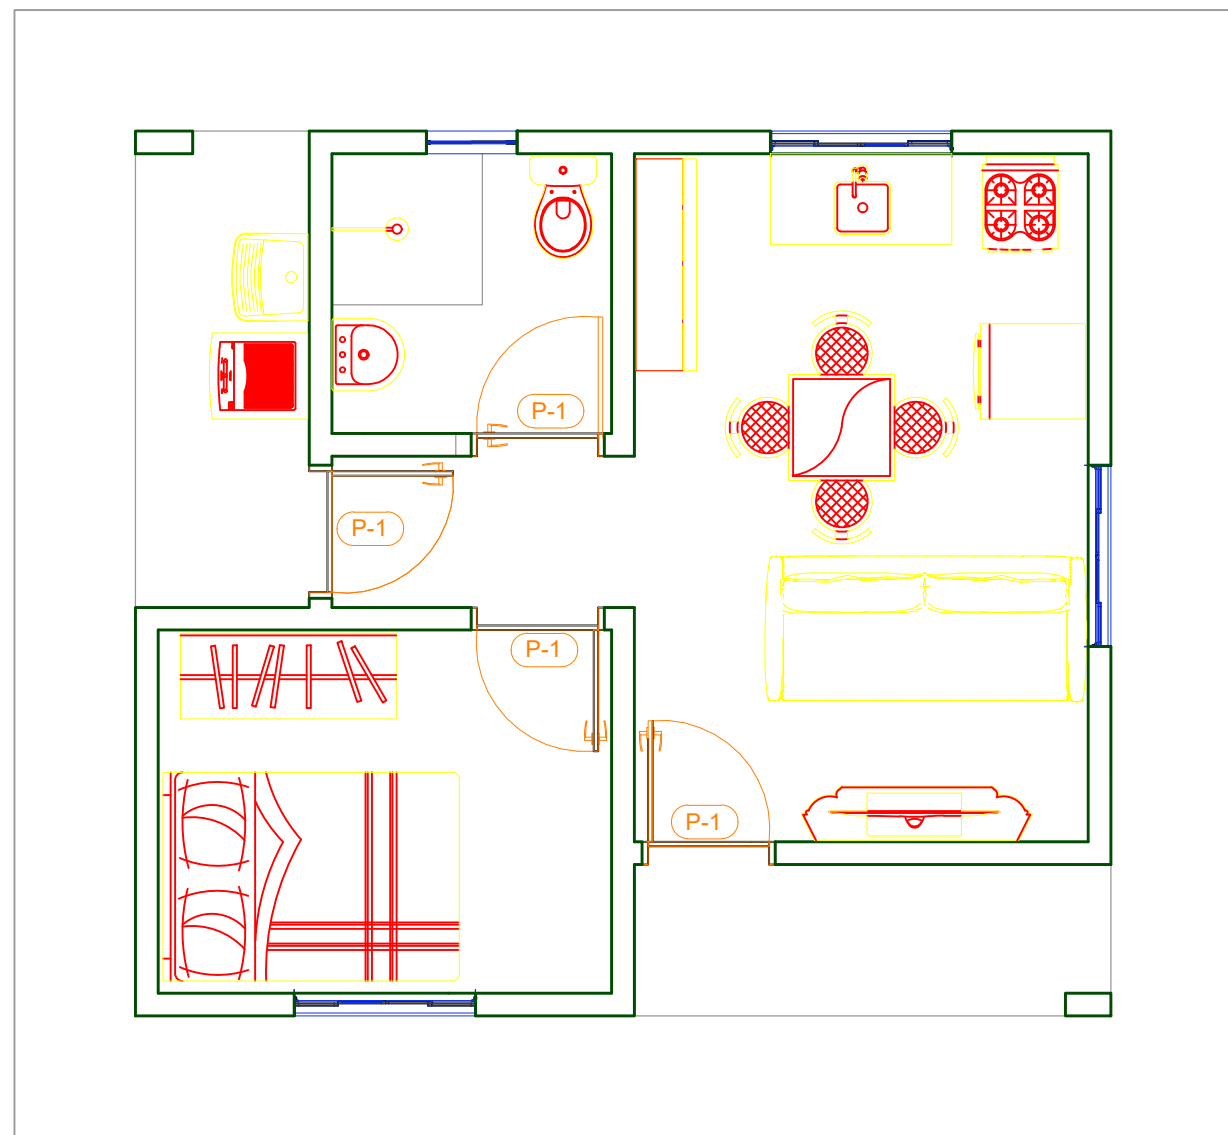

LAYOUT
Escala 1/50

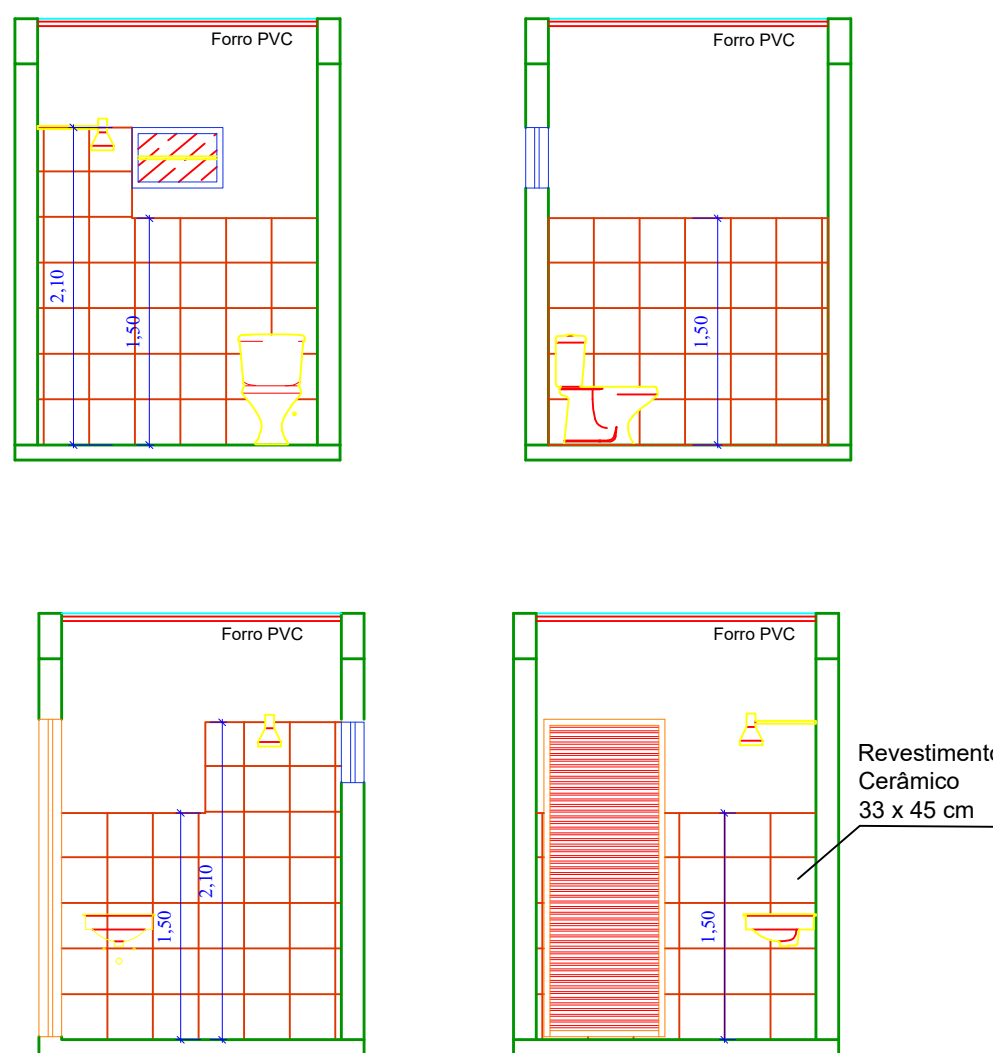

DETALHAMENTO DO BANHEIRO
Escala 1/50

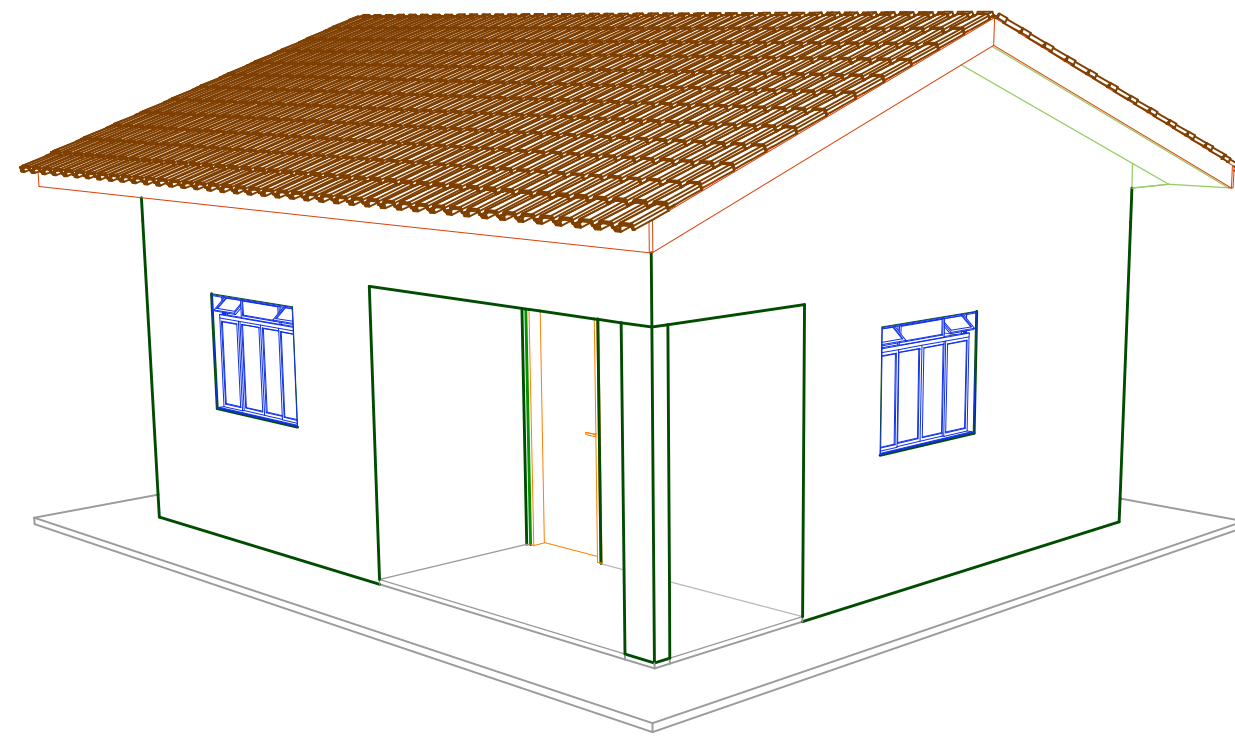

VISTA ISOMÉTRICA
Sem Escala

Quadro de aberturas					
Janelas					
Nome	Vão	Material	Modelo	Quant.	
J1	1.20X1.00/1.10	Esquadrias em alumínio vidro 4mm	Correr	03	
J2	0.60X0.40/1.70	Esquadrias em alumínio vidro 4mm	Maxmo-ar	01	
Portas					
P1	0.80x2.10	Porta de Giro Laminada de Alumínio	Abrir	03	
P2	0.80x2.10	Porta de Madeira Semi-Oca Lisa	Abrir	01	

Prefeitura Municipal de
PARANAÍTA

PROJETO

PROJETO ARQUITETÔNICO

FOLHA
01-01

OBJETO
Construção de Unidades Habitacionais Familiares.

ENDEREÇO
Rua NH-5, Lote 15, Setor Jardim Sol Nascente.

MUNICÍPIO
Paranaíta

Localização

ESTADO
Mato Grosso

Proprietário

Município de Paranaíta
CNPJ: 03.2390.043/0001-12

Responsável Técnico

Fernando Marques de Almeida
CREA - 031455-MT

QUADRO DE ÁREAS

Terreno: 150,00 m²
Área a Construir= 37,73m²
Taxa de ocupação: 25,15%

ESCALA
Indicadas

CONTEÚDO

- Layout
- Planta Baixa - Planta de Cobertura
- Planta de Locação - Cortes
- Detalhes
- Imagem Isométrica 3D

DATA
05/2024

OBSERVAÇÕES E APROVAÇÕES