



Planta Baixa  
Escala 1/100



Planta Cobertura  
Escala 1/100

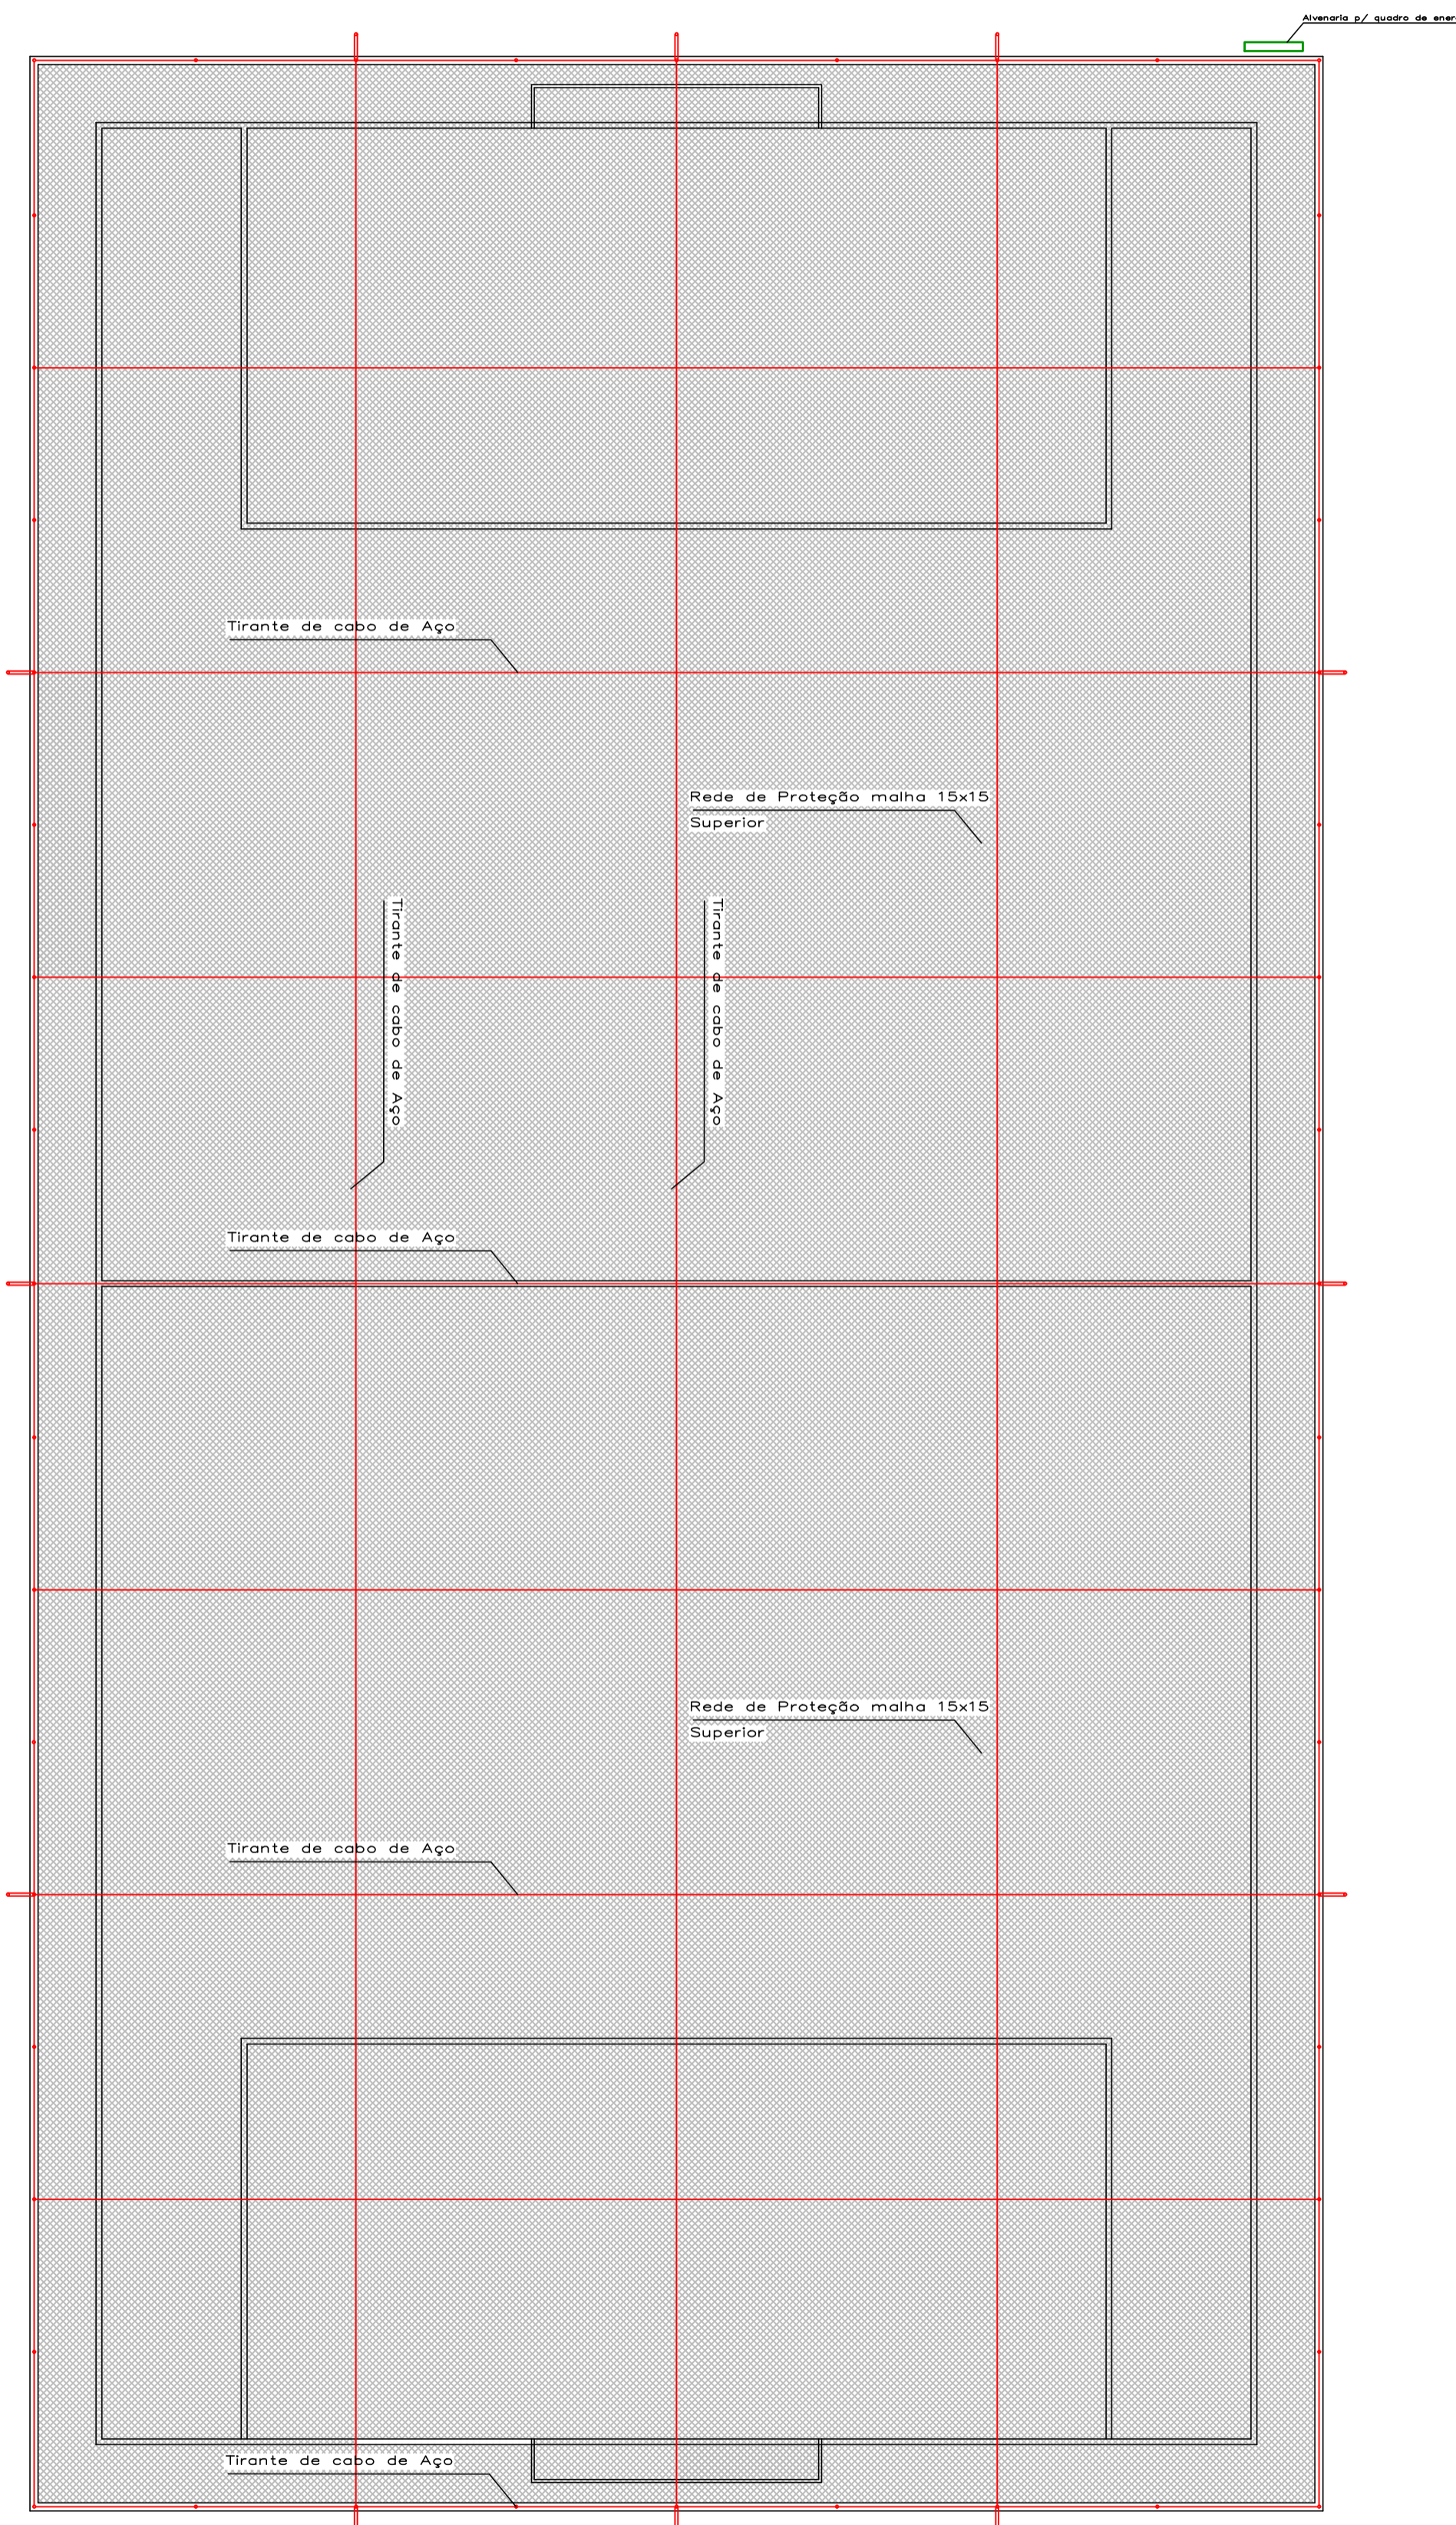

Prefeitura Municipal de  
**PARANAÍTA**

PROJETO CAMPO DE GRAMA SINTÉTICA			
ENDEREÇO/MUNICÍPIO Estrada Vicinal NS-05, Lote Rural Nº 196, Comunidade "Santa Marta", Assentamento São Pedro - Paranaíta - MT			
NATUREZA <b>ARQUITETURA</b>		PRONOME 01/02	
ASSUNTO PLANTA BAIXA, PLANTA DE COBERTURA			
ESCALA GRÁFICA INDICADA	ESCALA NOMINAL INDICADA	DATA 05/2026	
Área do terreno: 46,8683 has Área Construída: 924,00 m <sup>2</sup>		PROPRIETÁRIO <b>MUNICÍPIO DE PARANAÍTA MT</b> CNPJ: 03.239.043/0001-12	
		OBRA / RESPONSÁVEL TÉCNICO <b>LUCIENE DE ARAÚJO SILVA</b> ENGENHEIRA CIVIL CREA/MT 50695	

ESPAÇO PARA APROVAÇÃO