




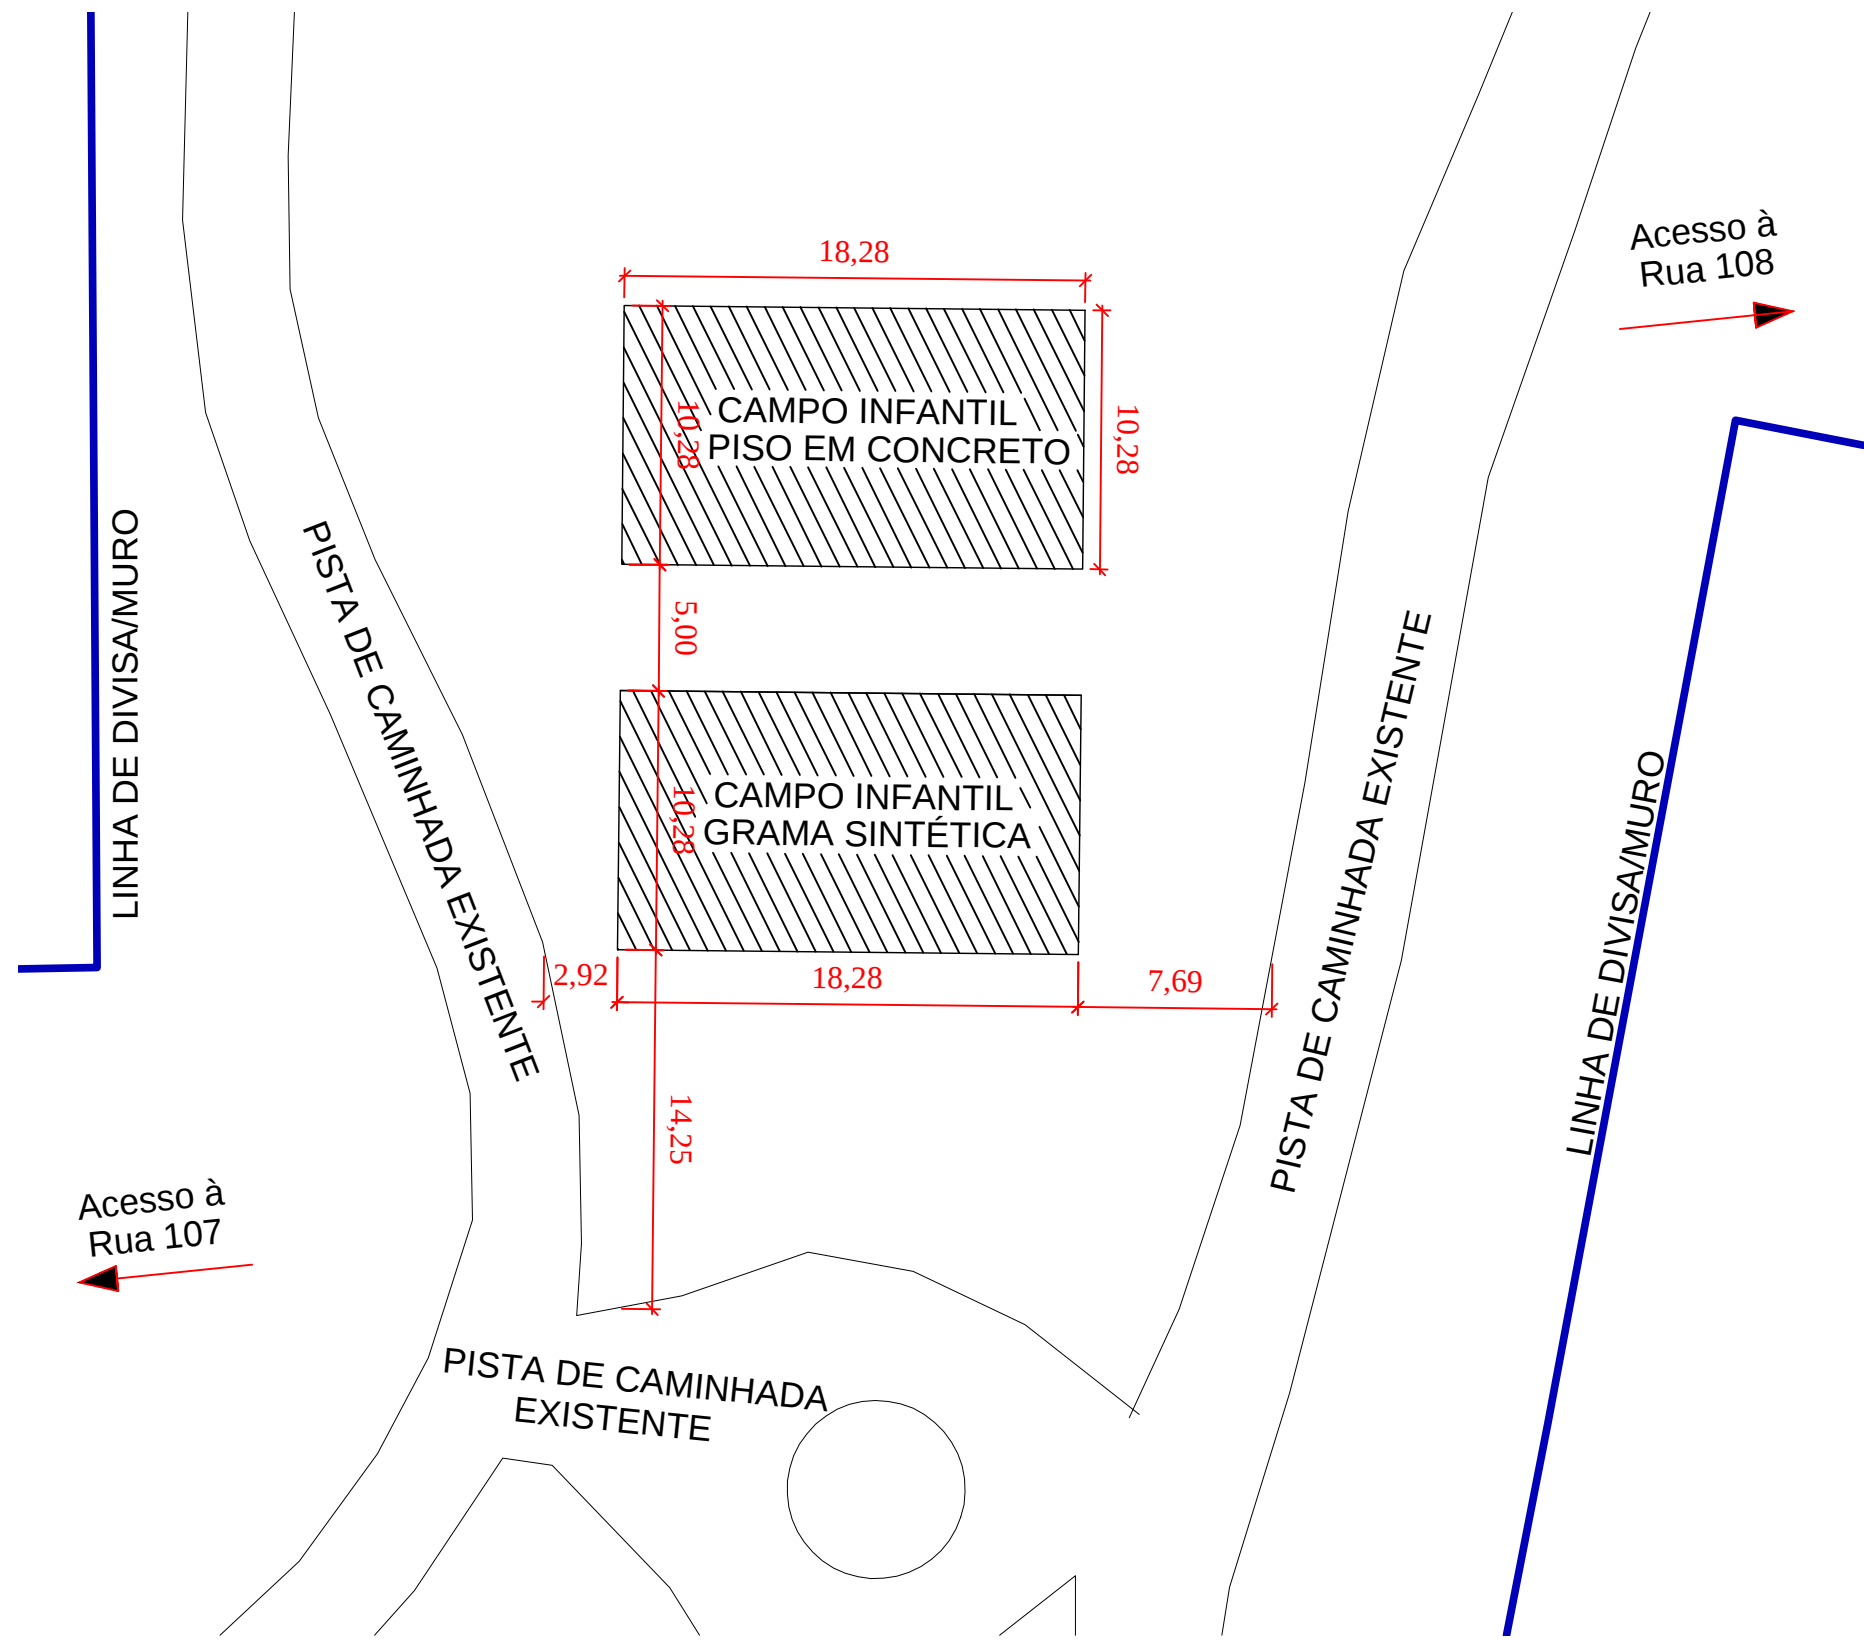


PLANTA DE IMPLANTAÇÃO
Escala 1/300

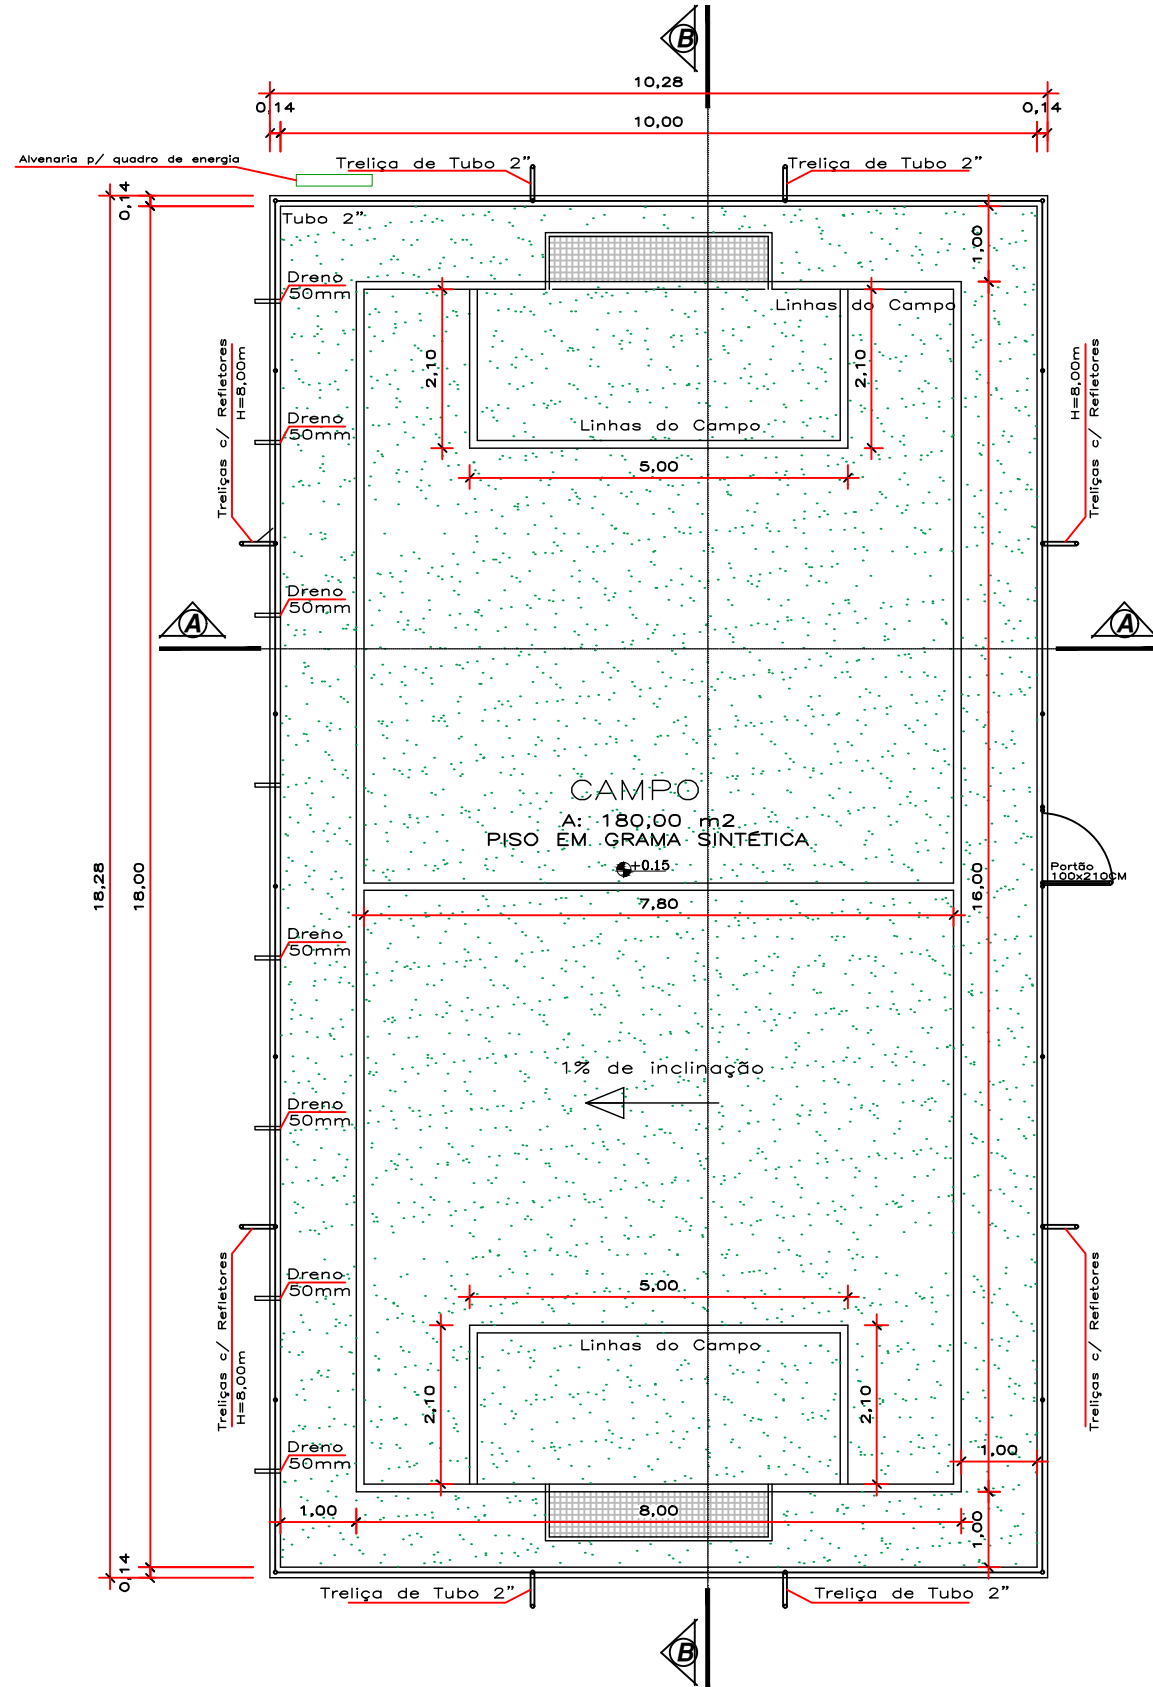


PLANTA BAIXA
Escala 1/100

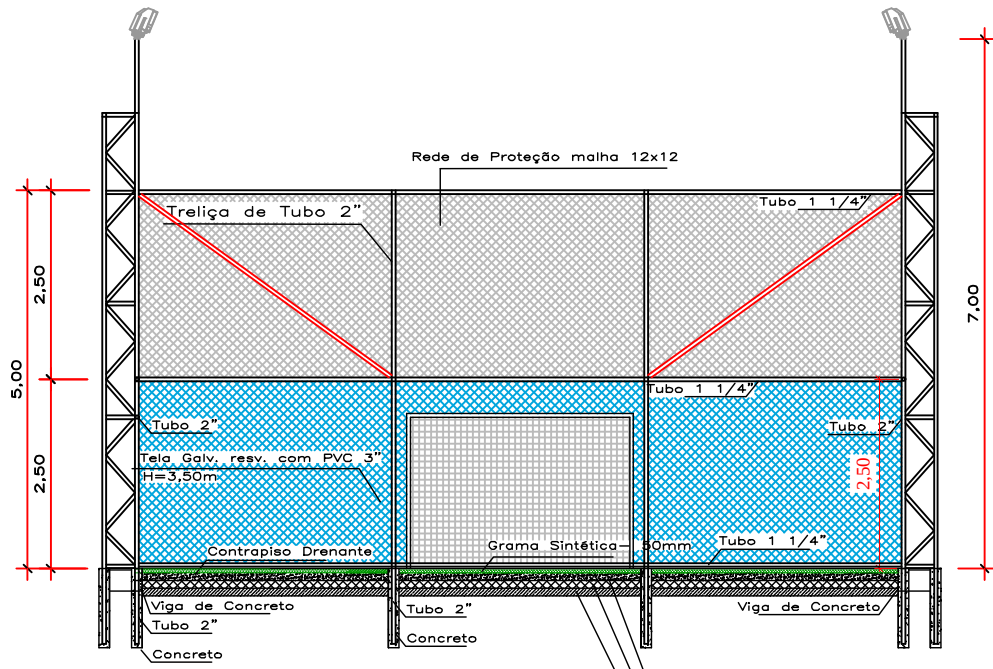



CORTE A-A
Escala 1/100

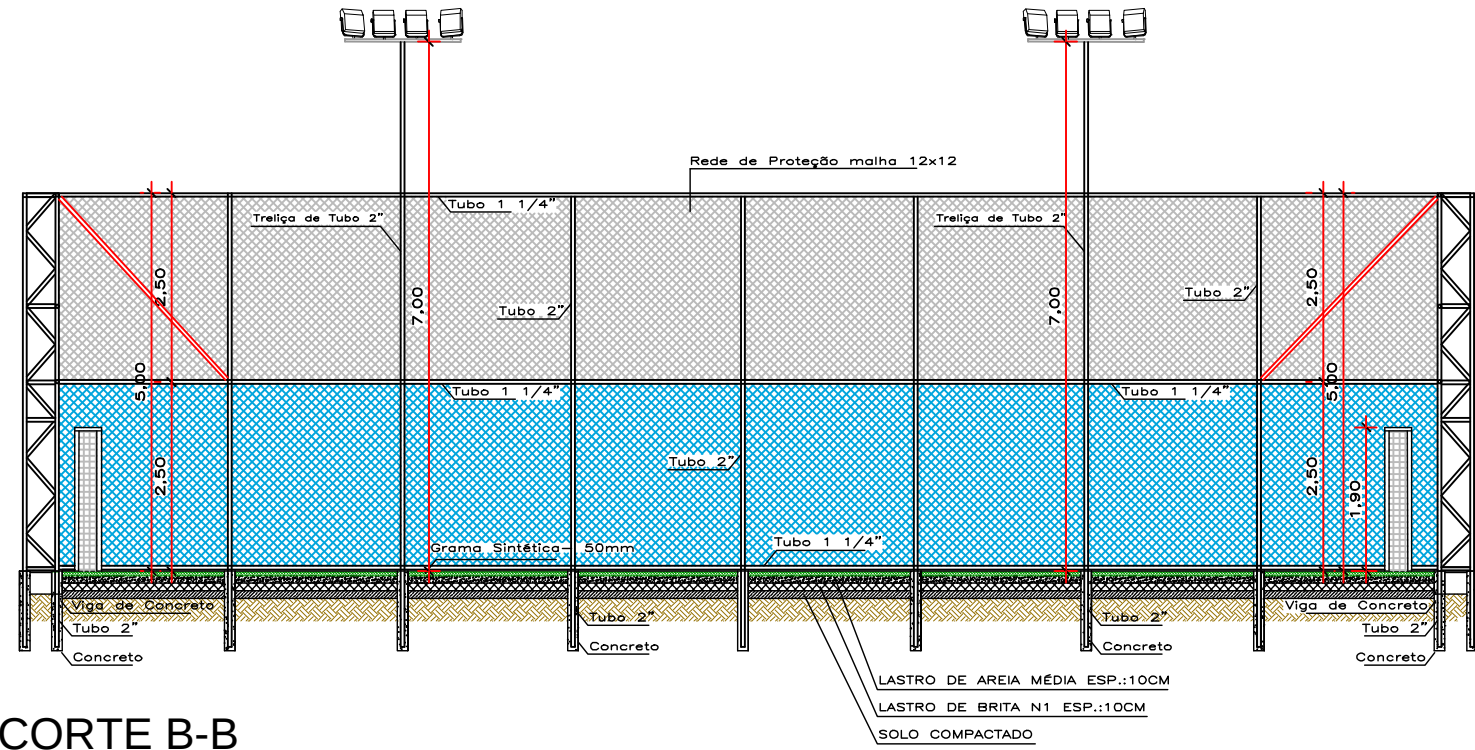

CORTE B-B
Escala 1/100

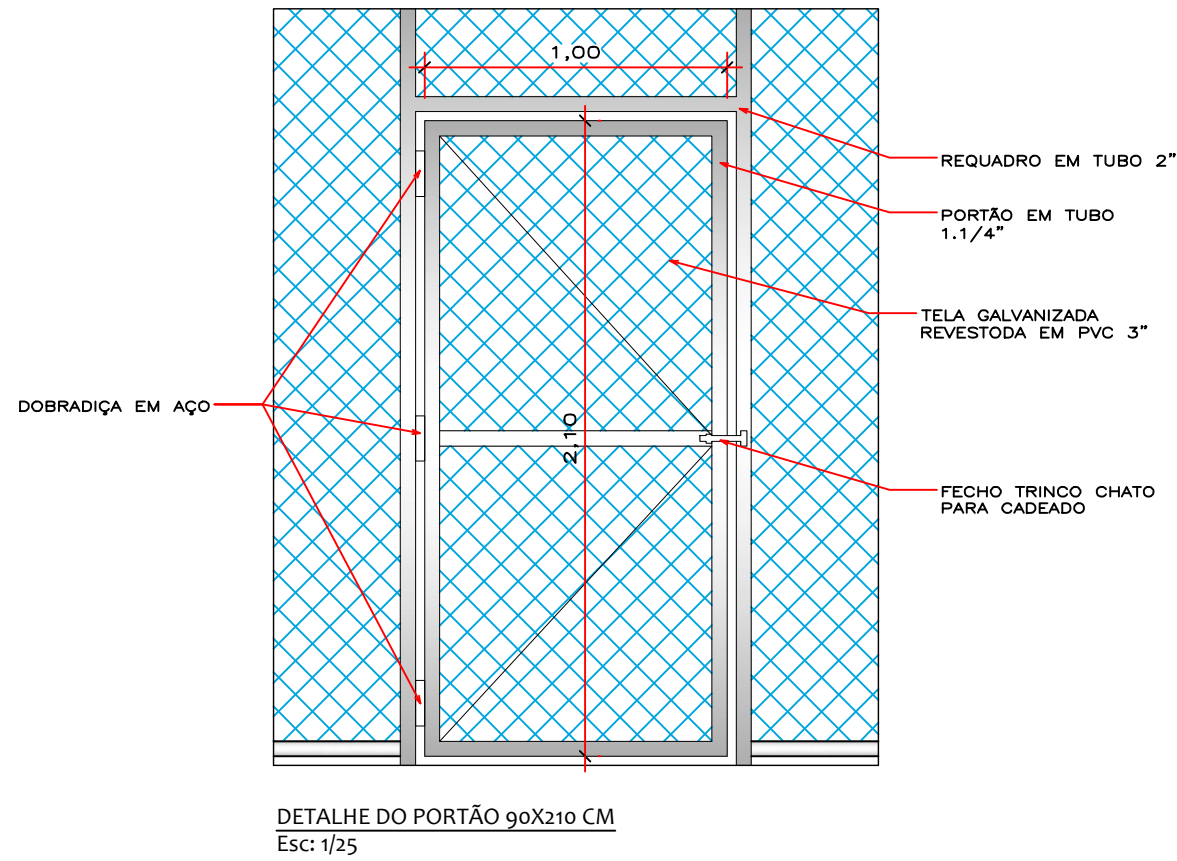

DETALHE DO PORTÃO 90x210 CM
Esc: 1/25

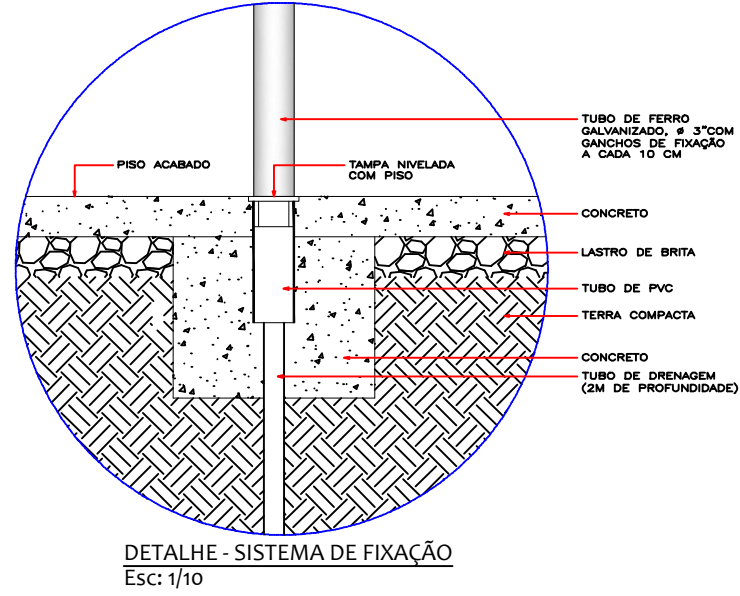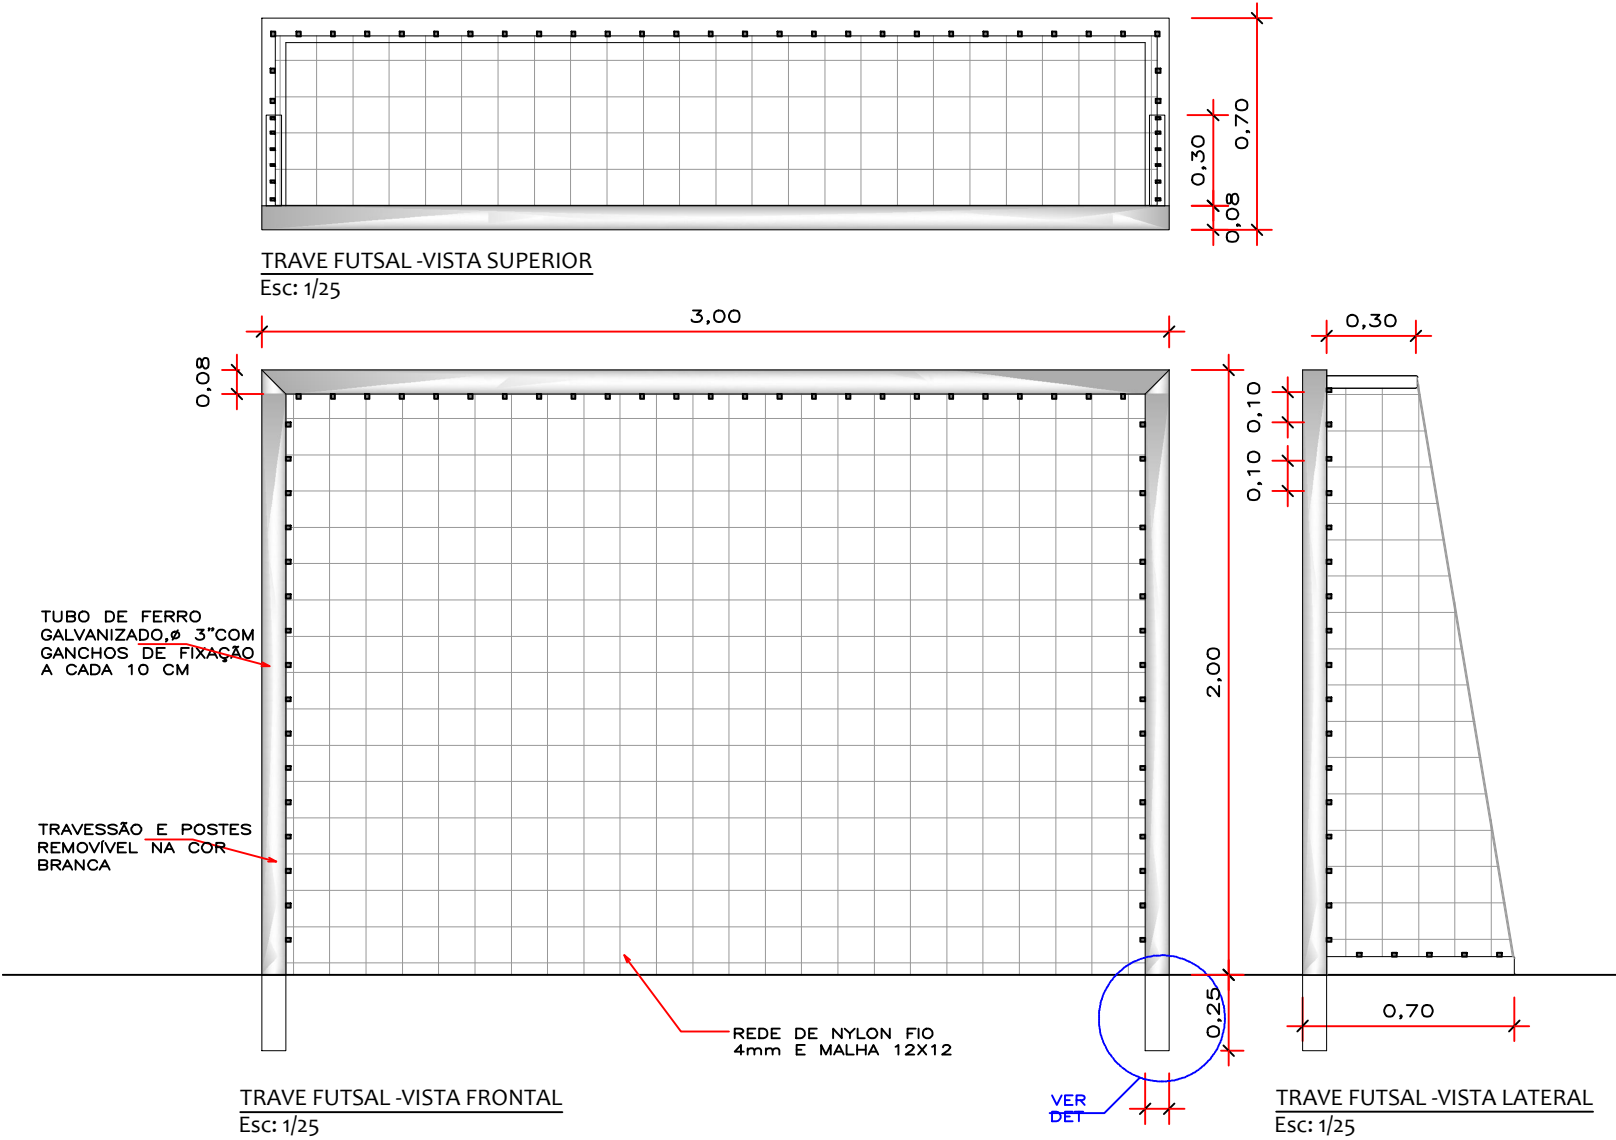

DETALHE - SISTEMA DE FIXAÇÃO
Esc: 1/10



PLANTA DE SITUAÇÃO
Sem Escala




PROJETO
CONSTRUÇÃO DE CAMPO INFANTIL DE GRAMA SINTÉTICA

ENDEREÇO/MUNICÍPIO
Av. Álvaro Volpi (V I A L11), Lote Área Parque Sul, Paranaíta - MT
Latitude: 009°40'11.76" e Longitude: 056°28'32.29"

NATUREZA ARQUITETURA	PRANCHA 01/01
ASSUNTO PLANTA LOCAÇÃO, PLANTA BAIXA, CORTES E FACHADA	
ESCALA GRÁFICA INDICADA	ESCALA NOMINAL INDICADA
DATA 12/2025	

Área do terreno: 45.726,14 m²	PROPRIETÁRIO MUNICÍPIO DE PARANAÍTA MT CNPJ: 03.239.043/0001-12
Campo Infantil em Grama Sintética Área Construída: 187,92 m²	
Campo Infantil piso em Concreto Área Construída: 187,92 m²	

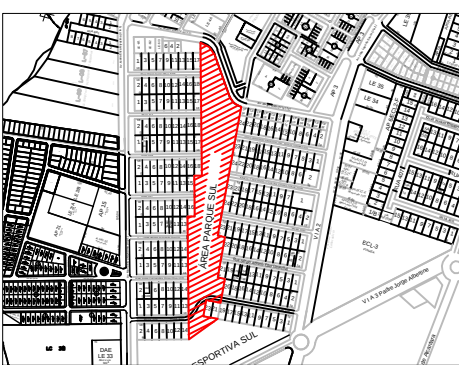

ESPAÇO PARA APROVAÇÃO

HUGO R. DA SILVA
ENG. CIVIL CREA/MT 46130