


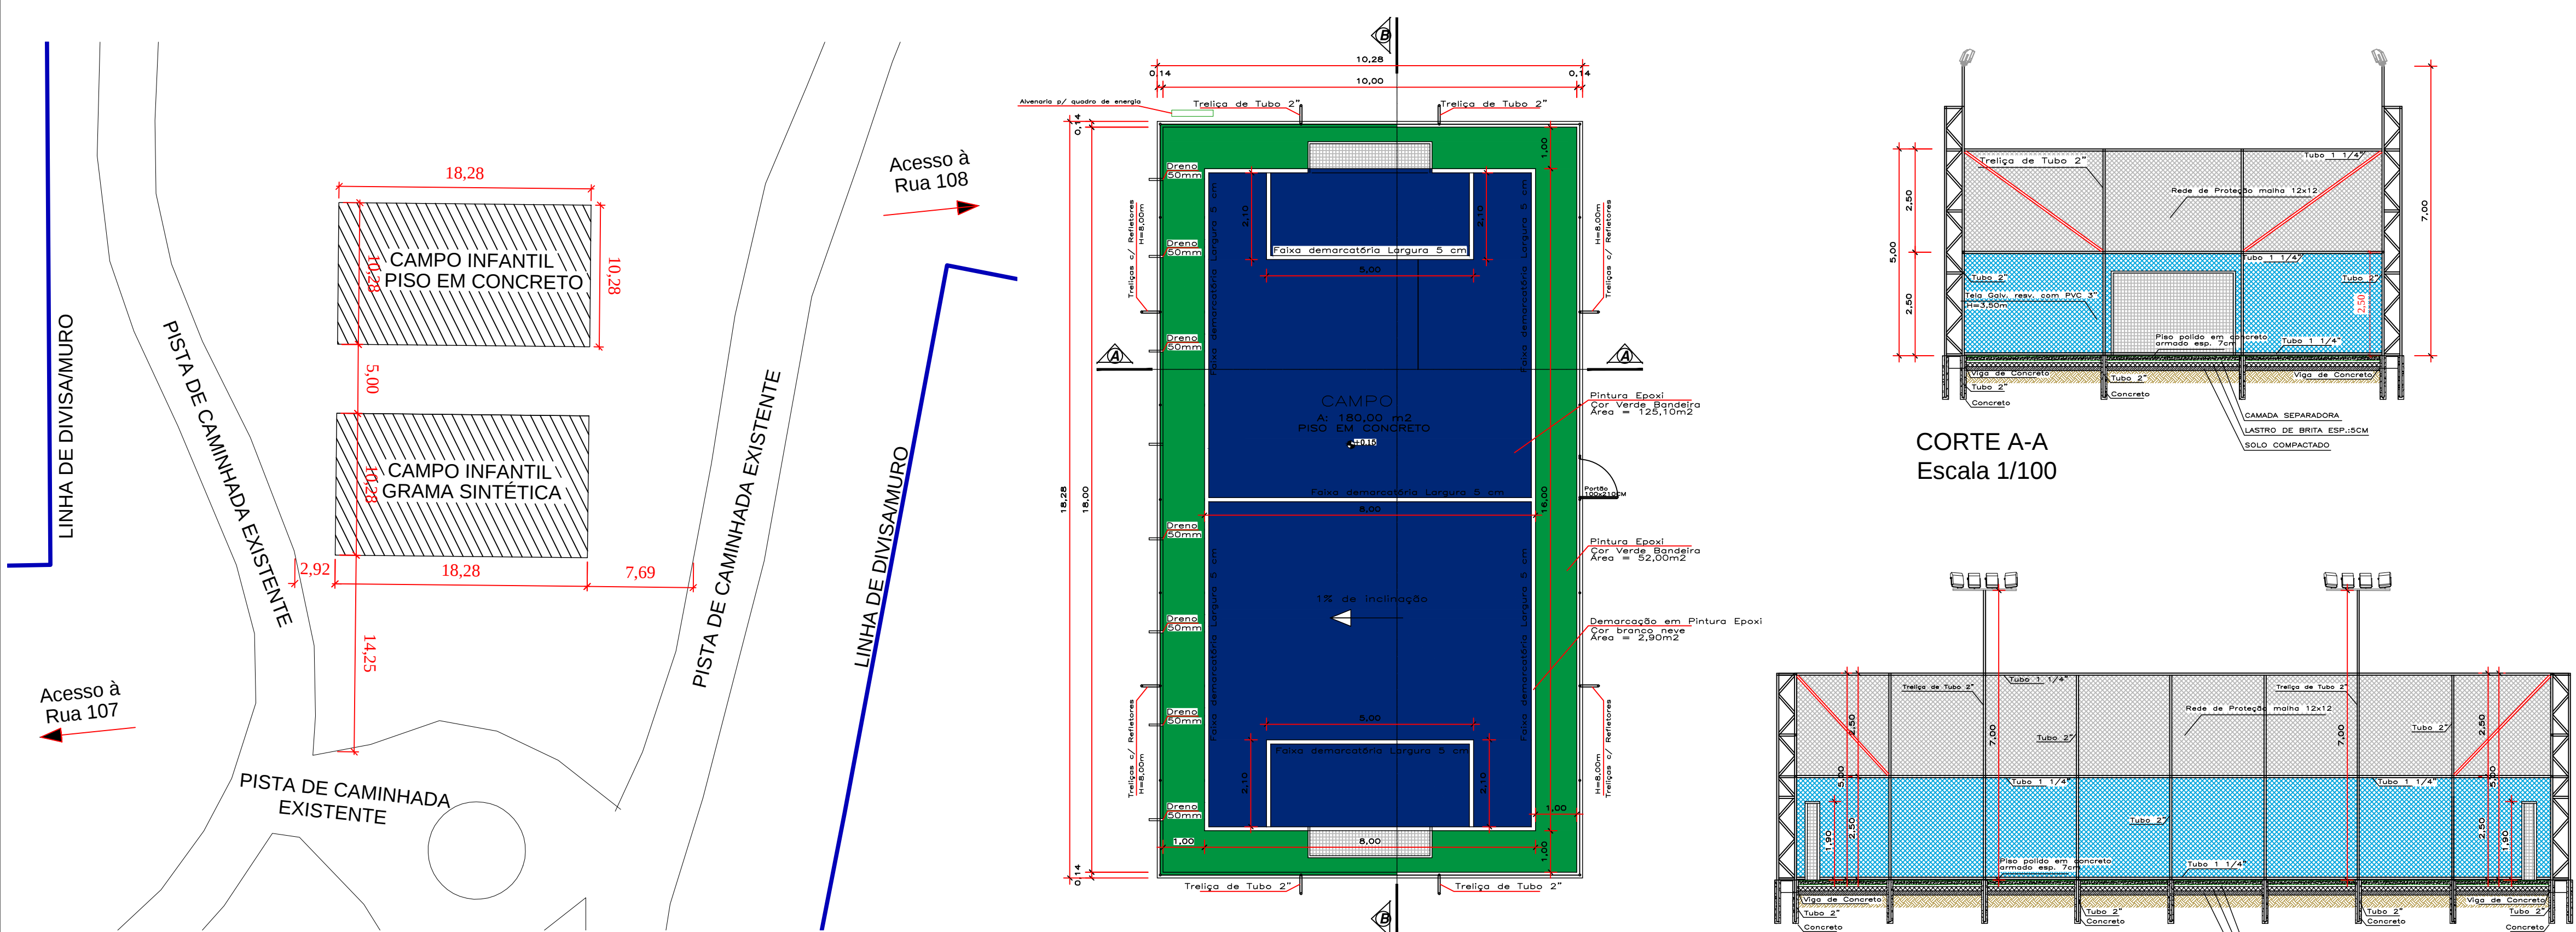


PLANTA DE IMPLANTAÇÃO
Escala 1/300



PLANTA BAIXA
Escala 1/100

CORTE B-B
Escala 1/100

CORTE A-A
Escala 1/100

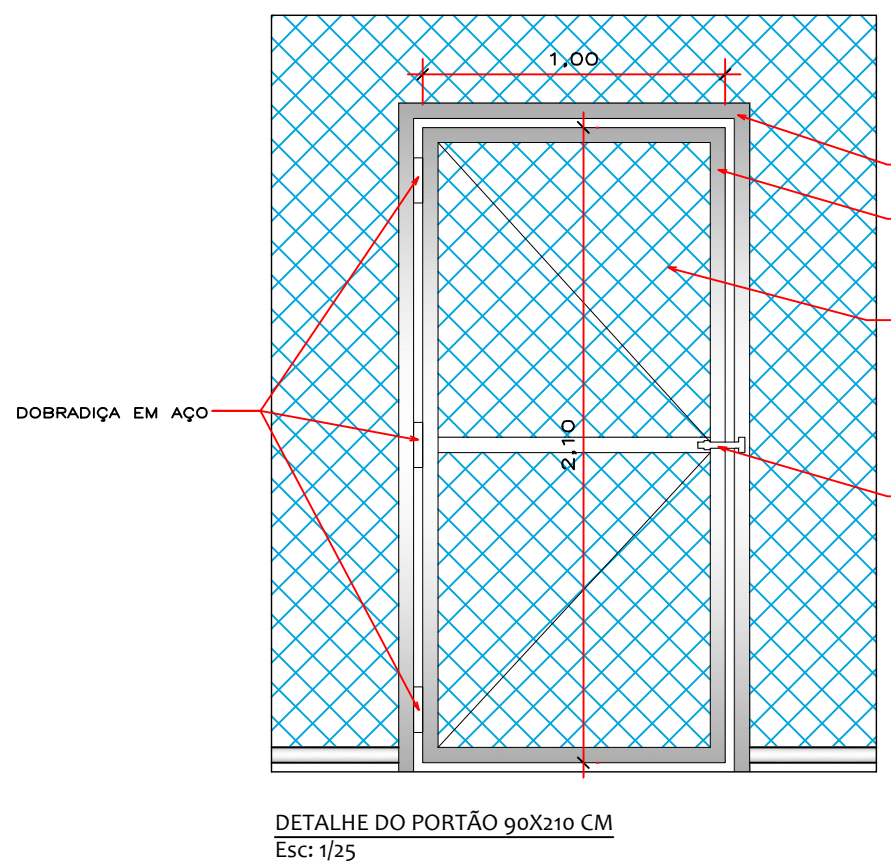

DETALHE DO PORTÃO 90x210 CM
Esc: 1/25

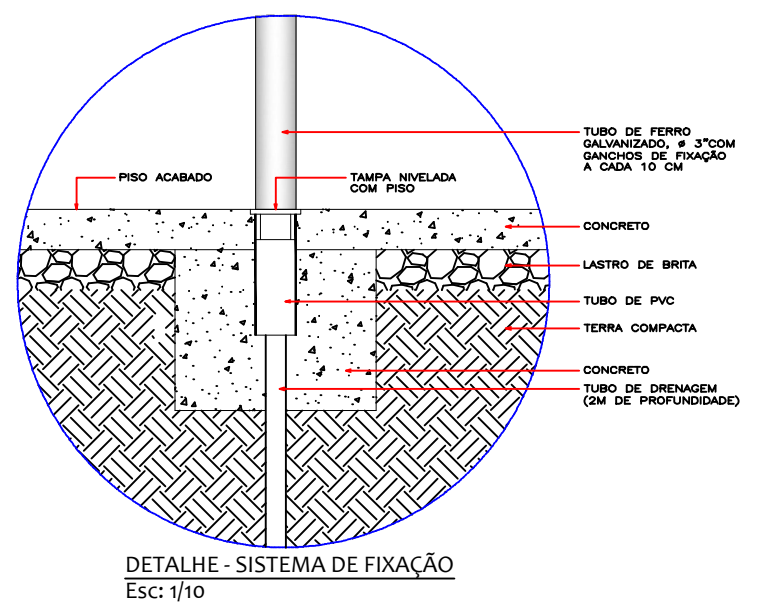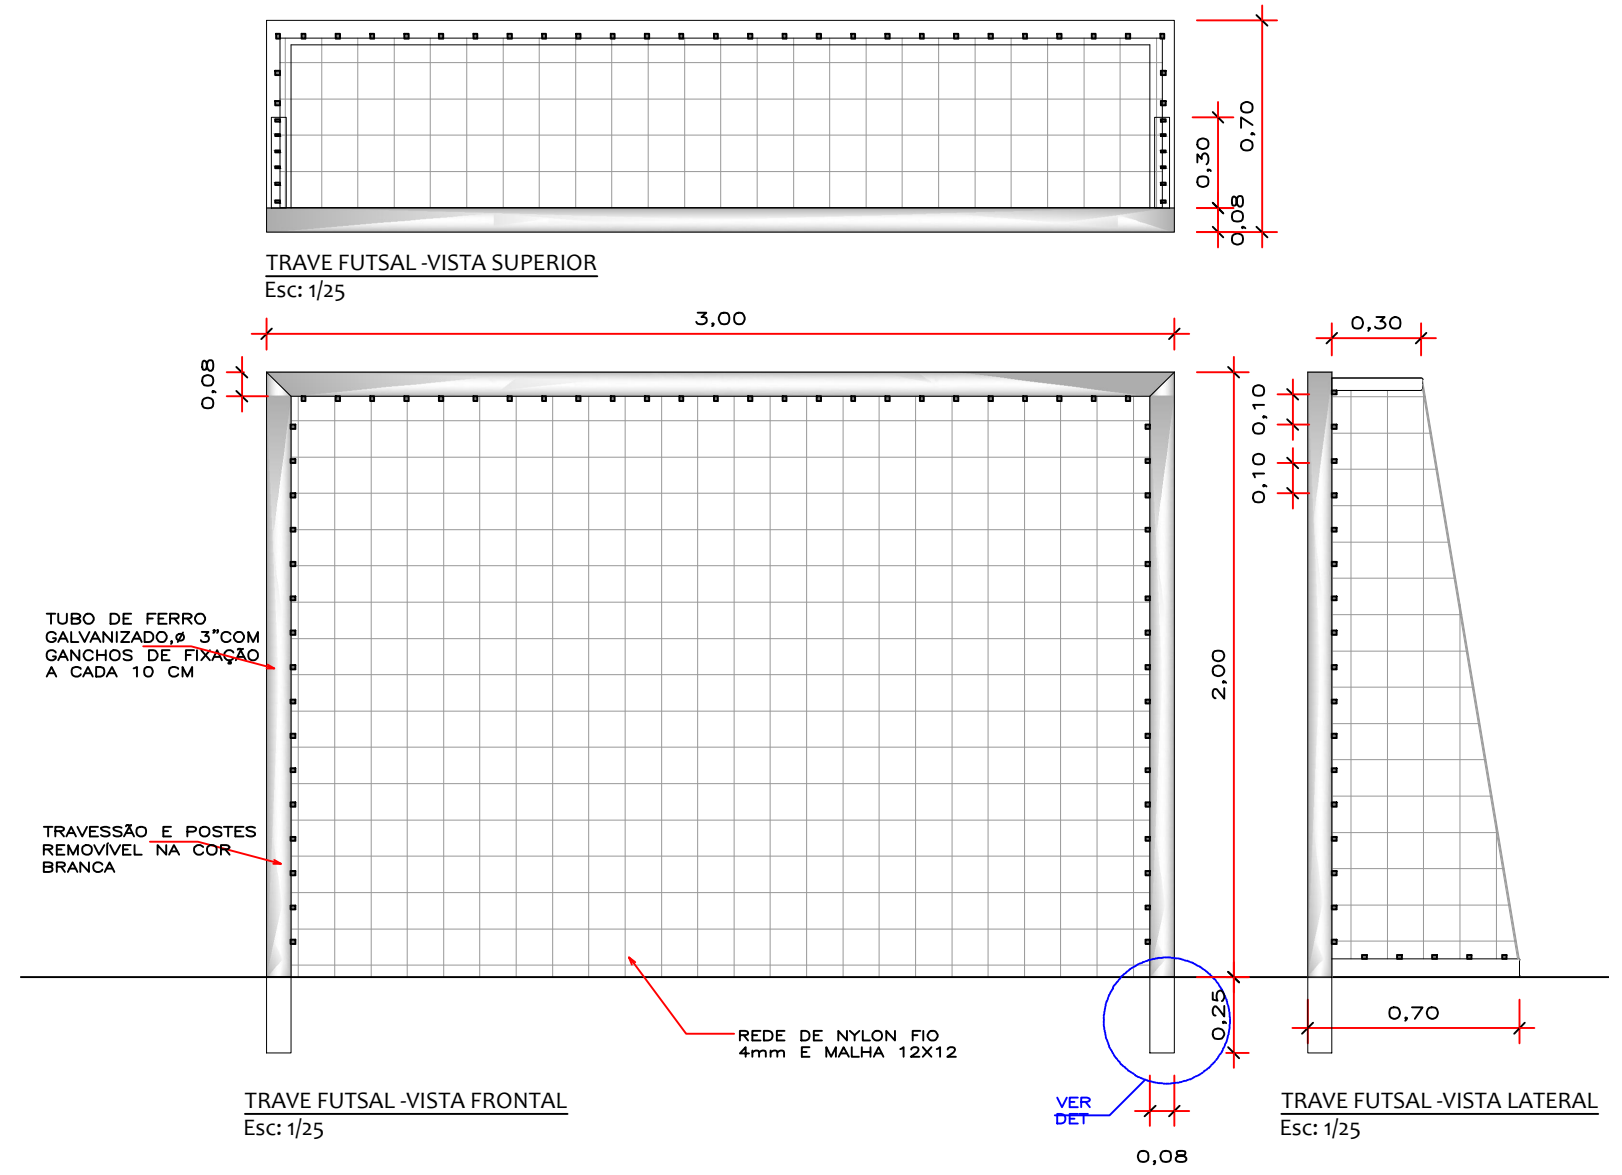


DETALHE - SISTEMA DE FIXAÇÃO
Esc: 1/10



PLANTA DE SITUAÇÃO
Sem Escala

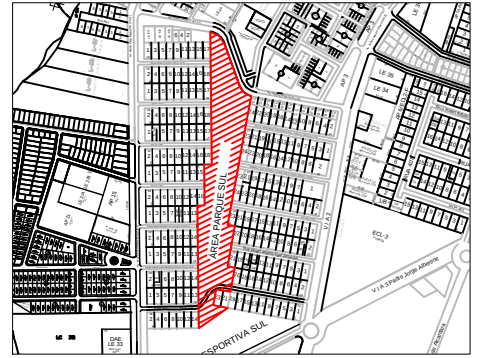

PROJETO CONSTRUÇÃO DE CAMPO INFANTIL PISO EM CONCRETO		
ENDEREÇO/MUNICÍPIO Av. Álvaro Volpi (V I A L11), Lote Área Parque Sul, Paranaíta - MT Latitude: 009°40'11.76" e Longitude: 056°28'32.29"		
NATUREZA ARQUITETURA		PRANCHA 01/01
ASSUNTO PLANTA LOCAÇÃO, PLANTA BAIXA, CORTES E DETALHES		
ESCALA GRÁFICA INDICADA	ESCALA NOMINAL INDICADA	DATA 12/2025
Área do terreno: 45.726,14 m² Campo Infantil em Grama Sintética Área Construída: 187,92 m² Campo Infantil piso em Concreto Área Construída: 187,92 m²		
 		
MUNICÍPIO DE PARANAÍTA MT CNPJ: 03.239.043/0001-12		
HUGO R. DA SILVA ENG. CIVIL CREA/MT 46130		

ESPAÇO PARA APROVAÇÃO