




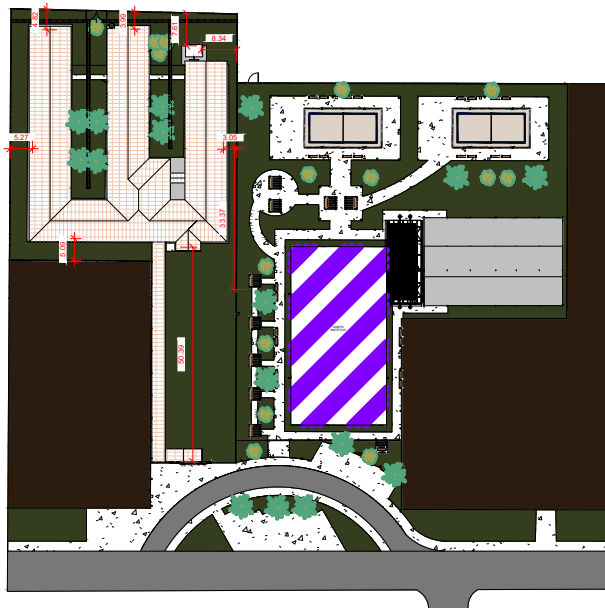


5 IMPLANTAÇÃO - CAMPO SINTÉTICO
ESCALA 1:100

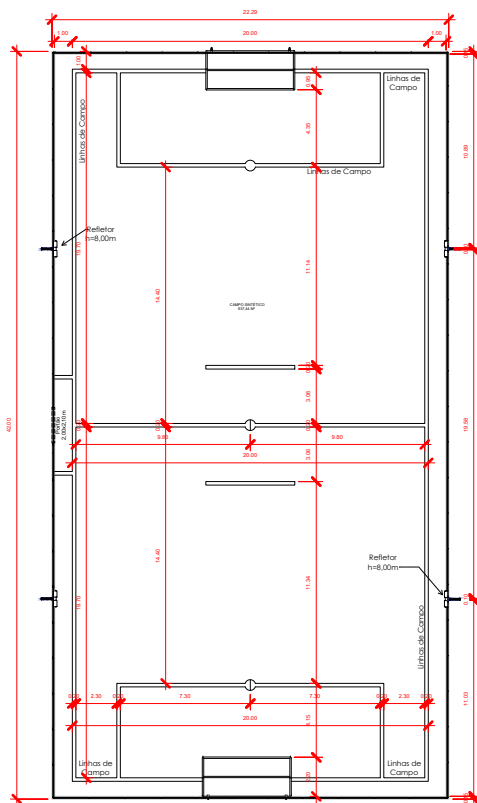


1 PLANTA BAIXA - CAMPO SINTÉTICO
ESCALA 1:150

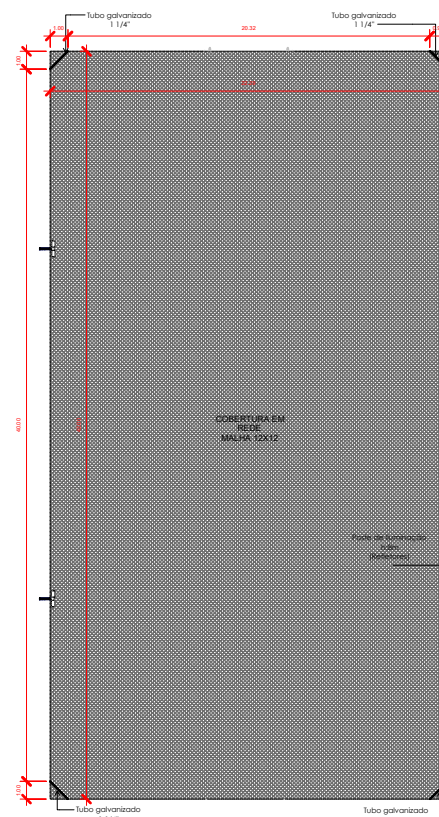


7 PLANTA VISTA SUPERIOR - CAMPO SINTÉTICO
ESCALA 1:150

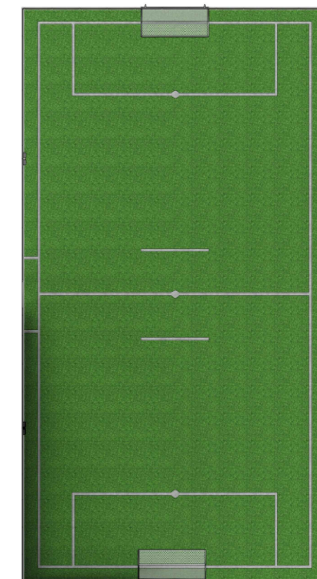


2 PLANTA LAYOUT
ESCALA 1:200

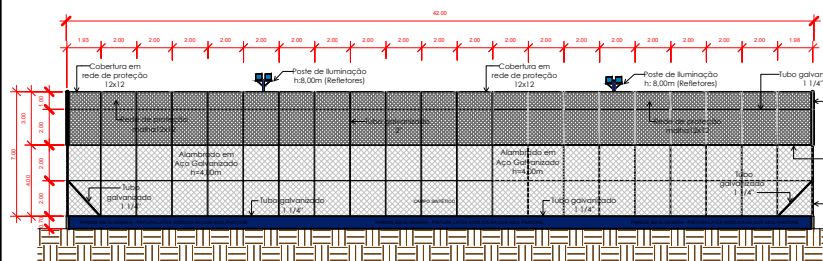

3 CORTE - UU
ESCALA 1:150



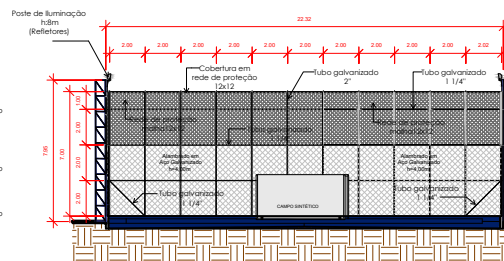


4 CORTE - VV
ESCALA 1:150

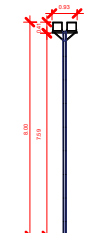

6 ESCALA 1:100

QUADRO DE ÁREAS	
	ÁREA OCUPADA
GRAMA SINTÉTICA (VERDE)	918,14m²
GRAMA SINTÉTICA (BRANCA)	182,23m²
COBERTURA EM REDE DE PROTEÇÃO 12X12	937,44m²
ALAMBRADO EM AÇO GALVANIZADO	514,56m²
REDE DE PROTEÇÃO 12X12	385,92m²
ÁREA TOTAL CAMPO	937,44m²

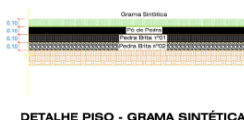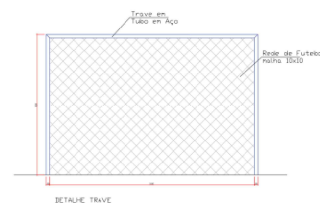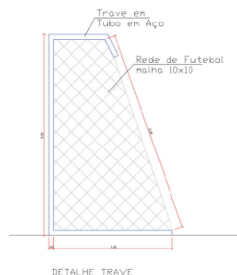

DETALHE PISO - GRAMA SINTÉTICA

ESTADO DO MATO GROSSO

Ciente:

OSMAR ANTONIO MOREIRA
PREFEITO MUNICIPAL

Autor do Projeto/Responsável Técnico:

AGIL
PROJETOS E CONSTRUÇÕES CIVIS
A.O. DE SOUSA EIRELI - ME
Tv. do Paredão, 88 - Centro, Colônia MT, 78500-000
Telefone: (65) 3541-6300
CNPJ: 17.787.272/0001-86

ALEX OSCAR DE SOUSA
ENGENHEIRO CIVIL - CREA/R - 141259/D

PSCIP: NOVO

OCUPAÇÃO: EDUCACIONAL E CULTURA FÍSICA

DADOS DA OBRA

Objeto de Contrato:

Convênio: 0000

REFORMA E AMPLIAÇÃO DA ESCOLA MUNICIPAL MARIA GUTIERA COM CONSTRUÇÃO DE COMPLEXO ESPORTIVO

Endereço da Obra: ESTRADA CAPIXABA, COMUNIDADE SOMBRA DA MANHÃ - P.A. SÃO PEDRO, PARANAÍTA - MT

Coordenada:

9°46'12,05"S | 56°41'25,63"O

ASSUNTO DE PROJETO

Conteúdo: DETALHES CAMPO SINTÉTICO - FINAL

Quadro de Áreas/Legenda:

ÁREA DO TERRENO: 10.305,04 m²
ÁREA EXISTENTE: 1.944,66 m²
ÁREA A AMPLIAR: 1.841,12 m²
ÁREA TOTAL: 3.785,78 m²

TAXA DE OCUPAÇÃO: 36,78%
TAXA DE PERMEABILIDADE: 62,22%
ÍNDICE DE APROVEITAMENTO: 0,36

REV: 01

DATA: Julho/2025

ESCALA: Indicada

NOMECLATURA

FOLHA

ARQ. 05A/23