




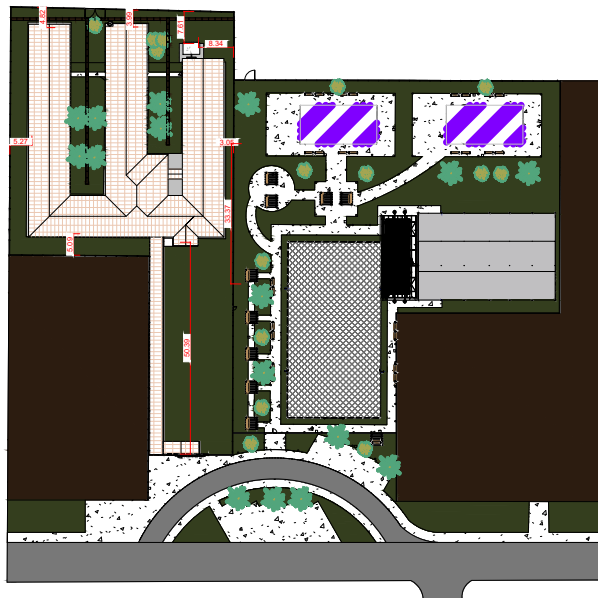


1 IMPLANTAÇÃO - QUADRA DE AREIA
ESCALA 1:500

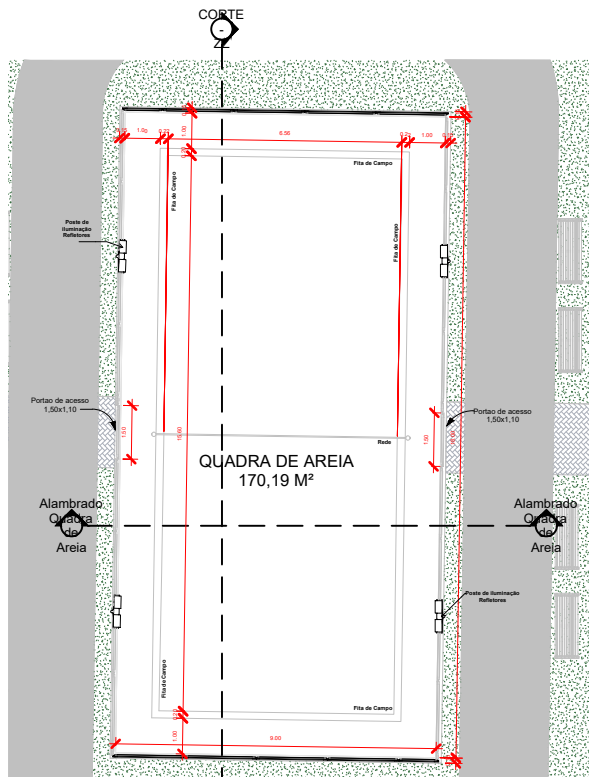

2 PLANTA BAIXA QUADRA DE AREIA
ESCALA 1:75

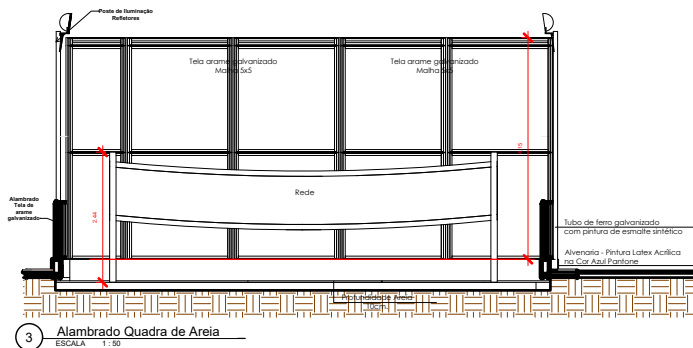


3 Alambrado Quadra de Areia
ESCALA 1:50

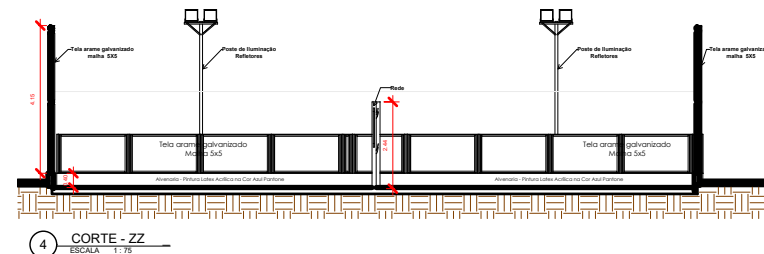

4 CORTE - ZZ
ESCALA 1:75



5 FACHADA FRONTAL - QUADRA DE AREIA
ESCALA 1:75

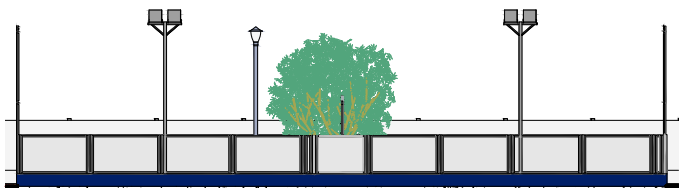

6 FACHADA LATERAL - QUADRA DE AREIA
ESCALA 1:75

QUADRO DE ÁREAS	
	ÁREA OCUPADA
ÁREA TOTAL (02 QUADRA AREIA)	340,38 M²
ALAMBRADO AÇO GALVANIZADO	246,84 M²
4 PORTÕES 1,50X1,45 Q. DE AREIA	8,70 M²
ÁREA MÉDIA (02 QUADRA AREIA)	340,38 M²
PISO DE CONCRETO (RADIÉR)	340,38 M²
CHAPISCO EM ALVENARIA	46,80 M²

QUADRO DE ACABAMENTOS	
ITEM	MATERIAL/ACAB.
TELAS LATERAIS MALHA 5X5	ARAME GALVANIZADO
TUBO LATERAIS	FERRO GALVANIZADO COM PINTURA ESMALTE SINTÉTICO
ALVENARIA MURETA LATERAL	PINTURA LATEX ACRÍLICA COR AZUL PANTONE



QUADRO DE ÁREAS	
ÁREA TOTAL TERRENO	10.305,04m²
BLOCO ESCOLAR EXISTENTE	1.262,77m²
CAMPO SINTÉTICO	937,44m²
QUADRA DE AREIA	340,38m²
QUADRA POLIESPORTIVA	681,88m²
VESTIÁRIO	100,45m²
PASSARELA COBERTA	317,56m²
DEP. RESÍDUOS SÓLIDOS	4,04m²
SALA DE AULAS Á AMPLIAR	135,54m²
CASA DE BOMBAS	3,61m²
CENTRAL GLP	2,10m²
ÁREA TOTAL	3.785,78m²

ESTADO DO MATO GROSSO



Cliente:

OSMAR ANTONIO MOREIRA
PREFEITO MUNICIPAL

Autor do Projeto/Responsável Técnico:



ALEX OSCAR DE SOUSA
ENGENHEIRO CIVIL - CREA/R - 141259/D

A O DE SOUSA EIRELI - ME
Tv. do Paredão, 90 - Centro, Cuiabá-MT, 78500-000
Telefone: (65) 3541-6300
CNPJ: 17.787.272/0001-86

PSCIP: NOVO

OCUPAÇÃO: EDUCACIONAL E CULTURA FÍSICA

DADOS DA OBRA

Objeto de Contrato: REFORMA E AMPLIAÇÃO DA ESCOLA MUNICIPAL MARIA QUITERIA COM CONSTRUÇÃO DE COMPLEXO ESPORTIVO
Convênio: 0000

Endereço da Obra: ESTRADA CAPIXABA, COMUNIDADE SOMBRA DA MANHÃ - P A SÃO PEDRO, PARANAÍTA - MT

Coordenada:
9°46'12,05"S | 56°41'25,63"O

ASSUNTO DE PROJETO

Conteúdo: PLANTA BAIXA, CORTE E 3D QUADRAS DE AREIA - FINAL

Quadro de Áreas/Legenda:		REV: 01
ÁREA DO TERRENO:	10.305,04 m²	DATA: Julho/2025
ÁREA EXISTENTE:	1.944,66 m²	ESCALA: Indicada
ÁREA A AMPLIAR:	1.841,12 m²	NOMECLATURA
ÁREA TOTAL:	3.785,78 m²	FOLHA
TAXA DE OCUPAÇÃO:	36,78%	ARQ. 06A-23
TAXA DE PERMEABILIDADE:	62,23%	
ÍNDICE DE APROVEITAMENTO:	0,36	