





Cmar - Fachada Escola
escala 1:200

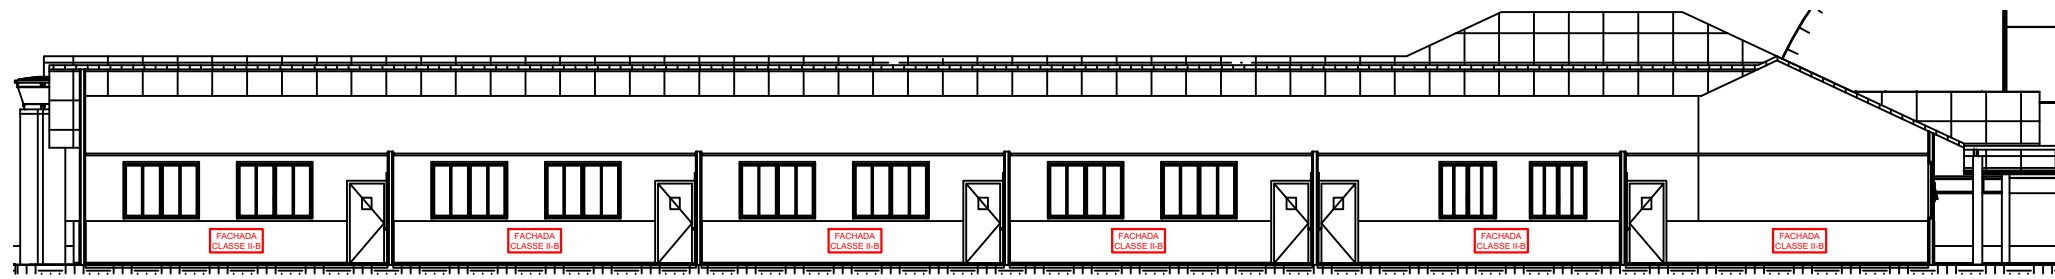


Cmar - Fachada Escola
escala 1:200

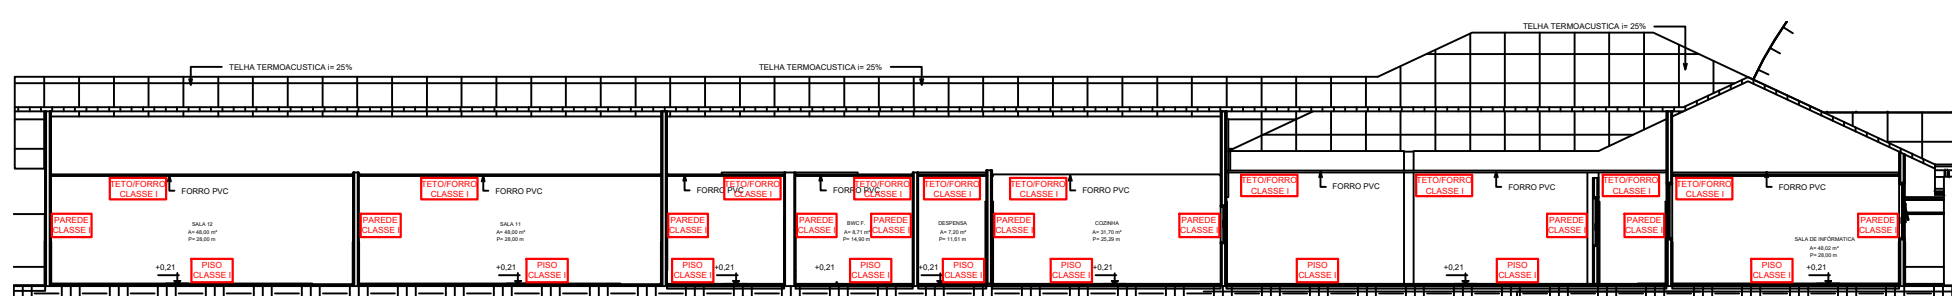


Cmar - Corte Escola
escala 1:200

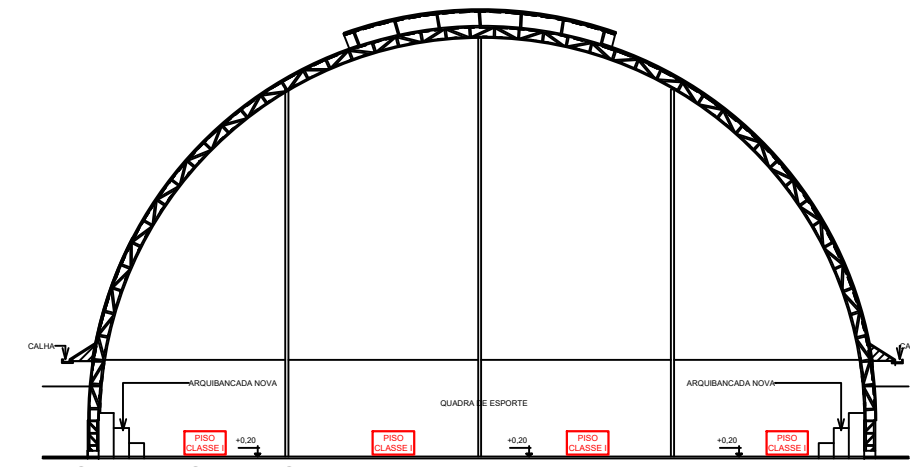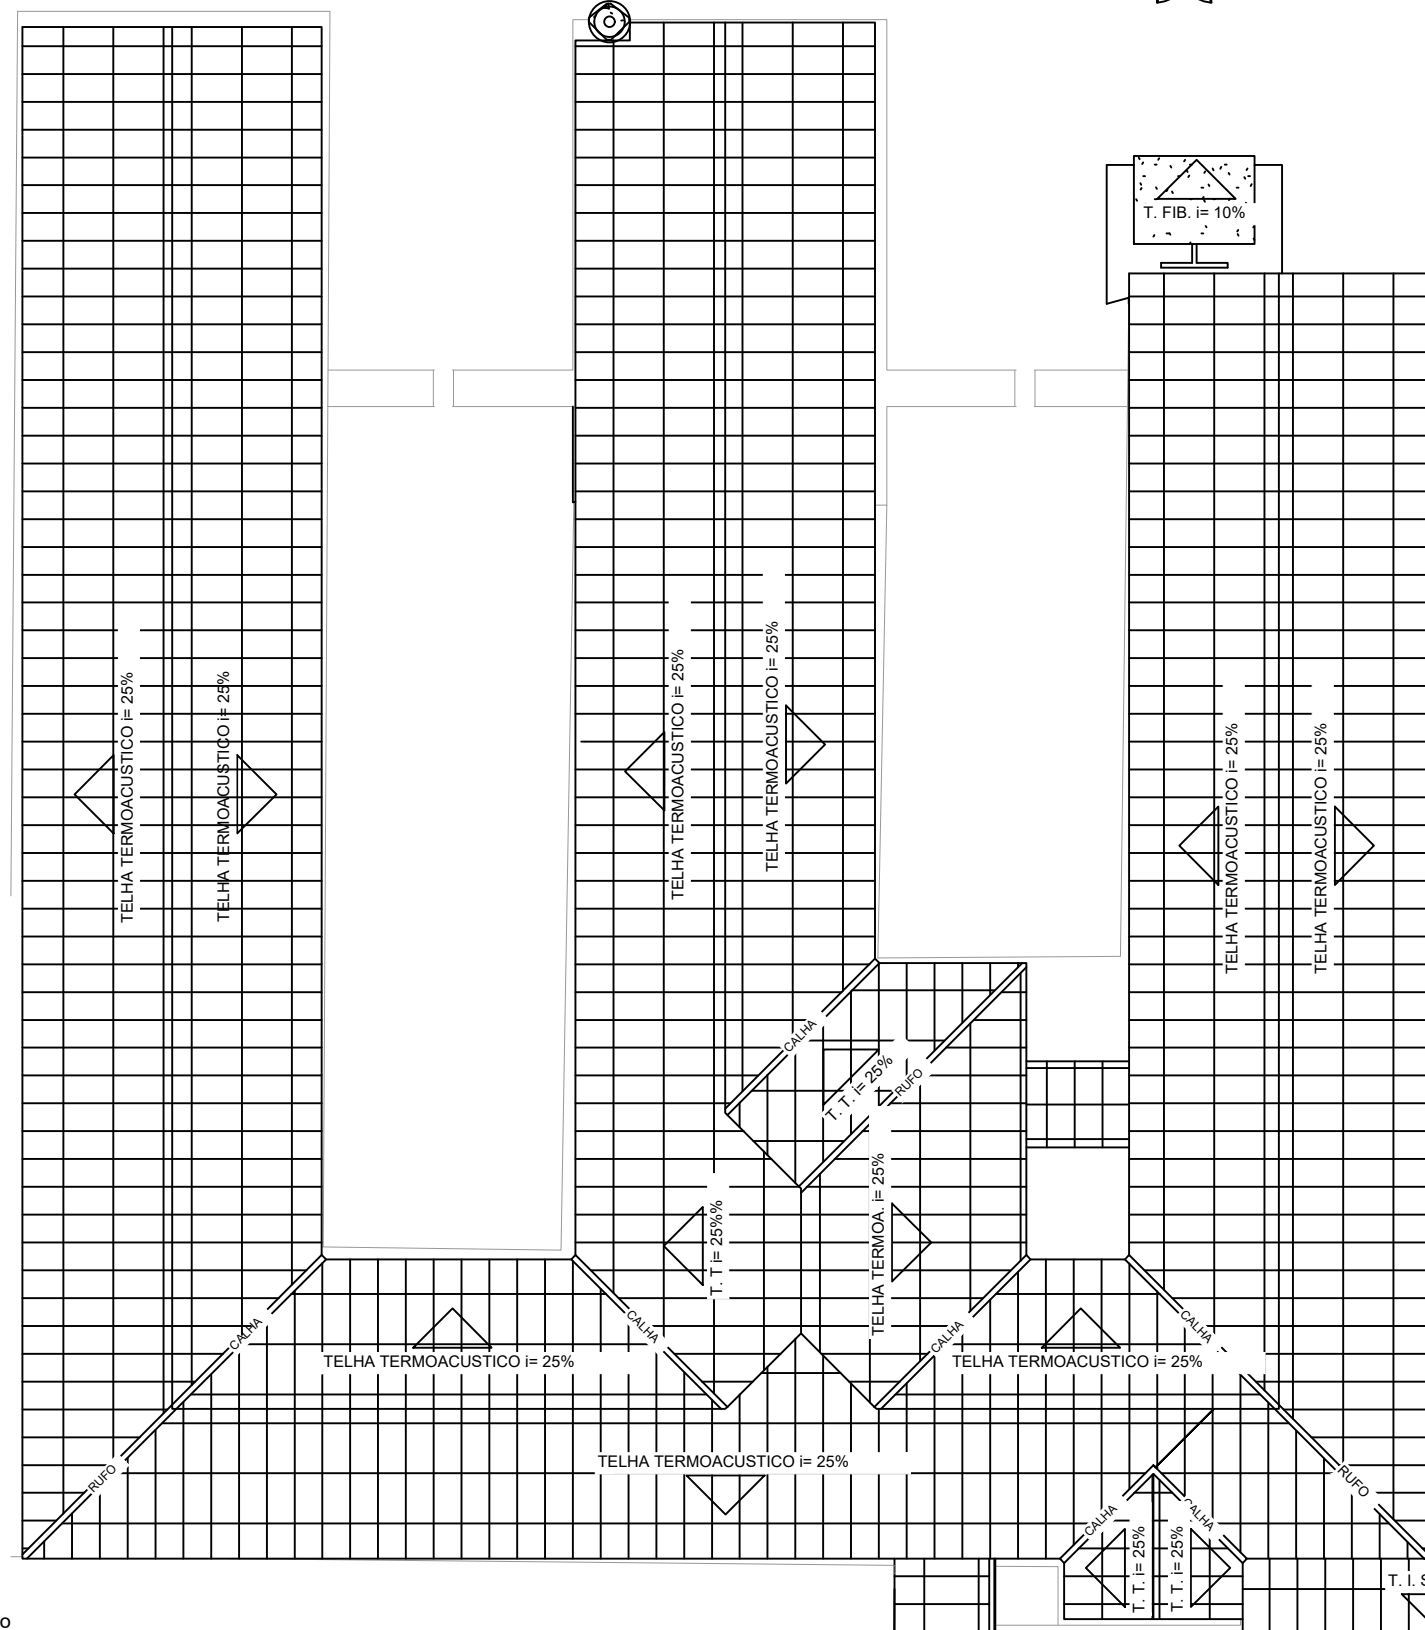


Cmar - Corte Quadra
escala 1:200

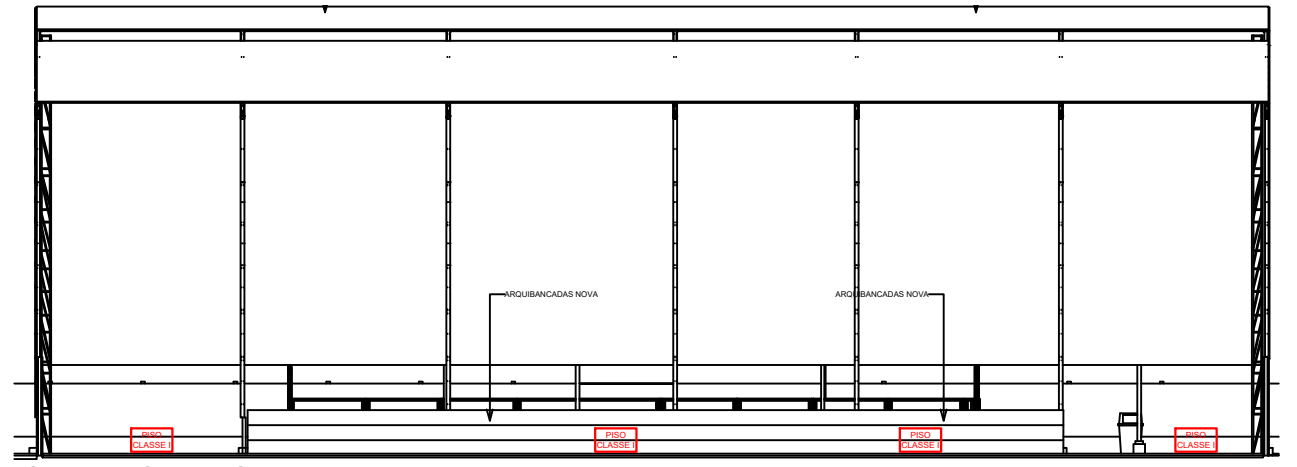


Cmar - Corte Quadra
escala 1:200

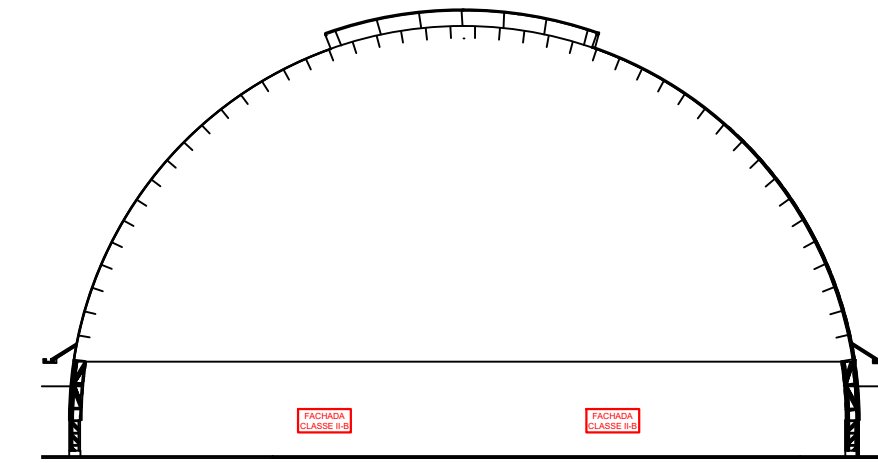

Cmar - Fachada Quadra
escala 1:200

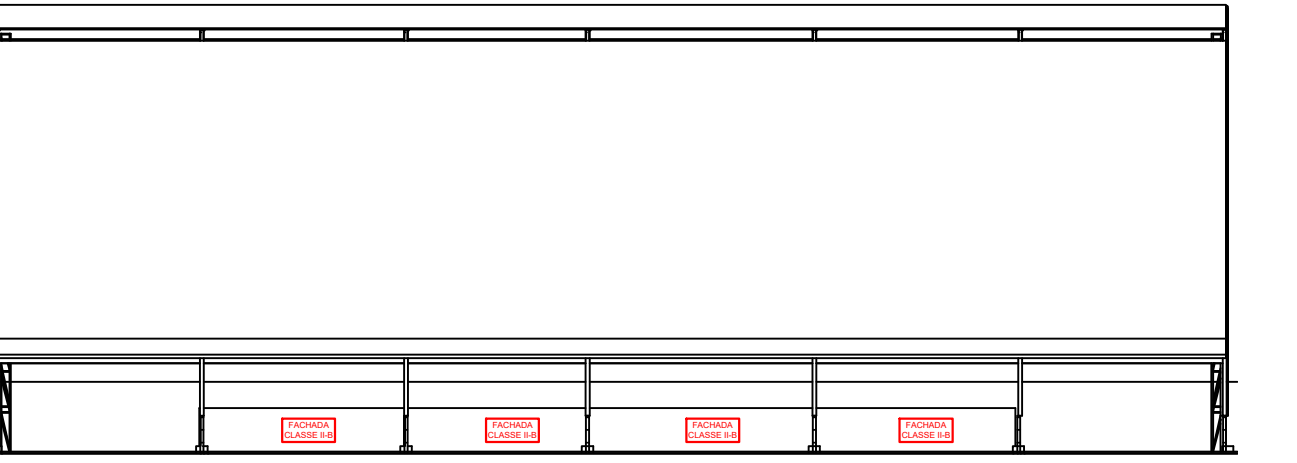


Cmar - Fachada Quadra
escala 1:200

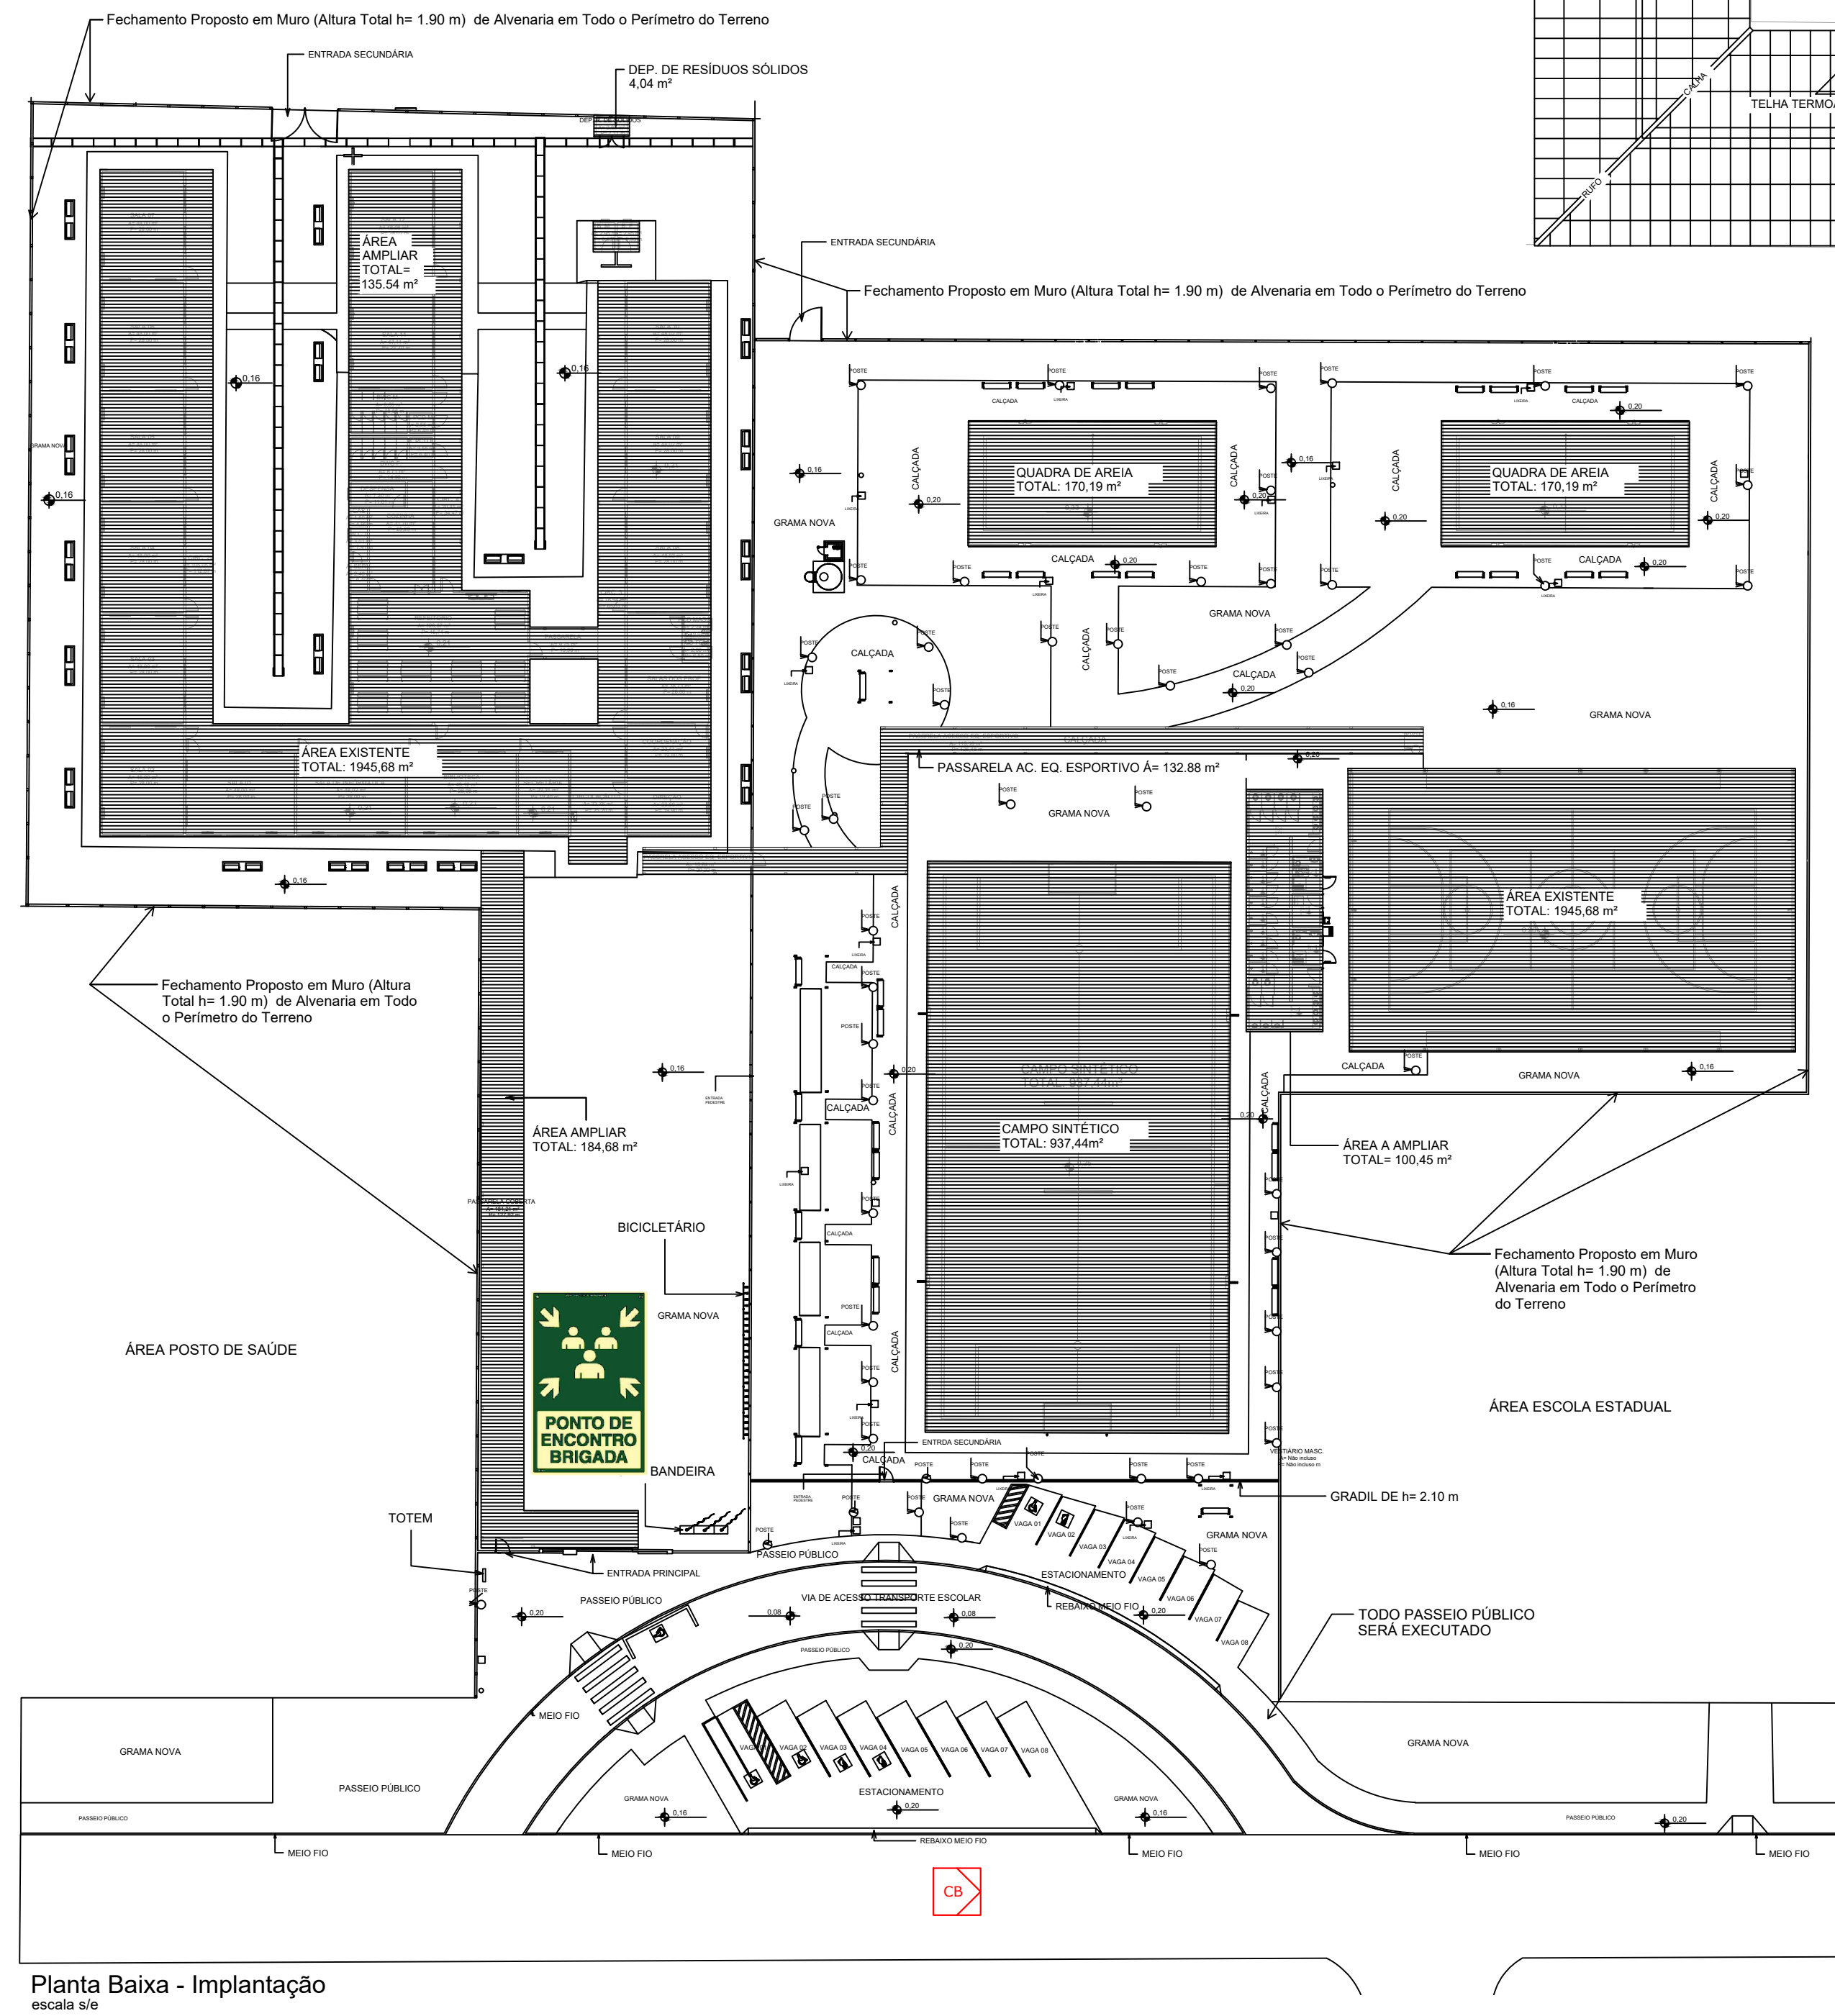


Planta Baixa - Implantação
escala s/e

ÁREA AMPLIAR
TOTAL: 184,68 m²


Planta Baixa - Cobertura Escola
escala 1:250

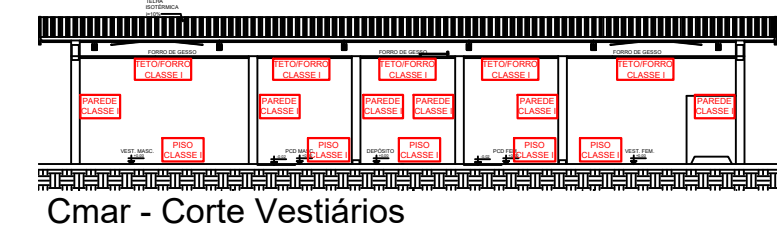

Cmar - Corte Vestiários
escala 1:200

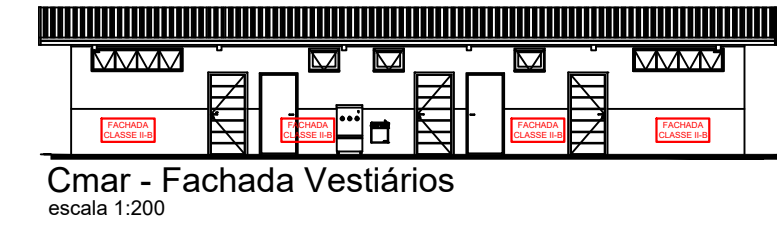

Cmar - Fachada Vestiários
escala 1:200

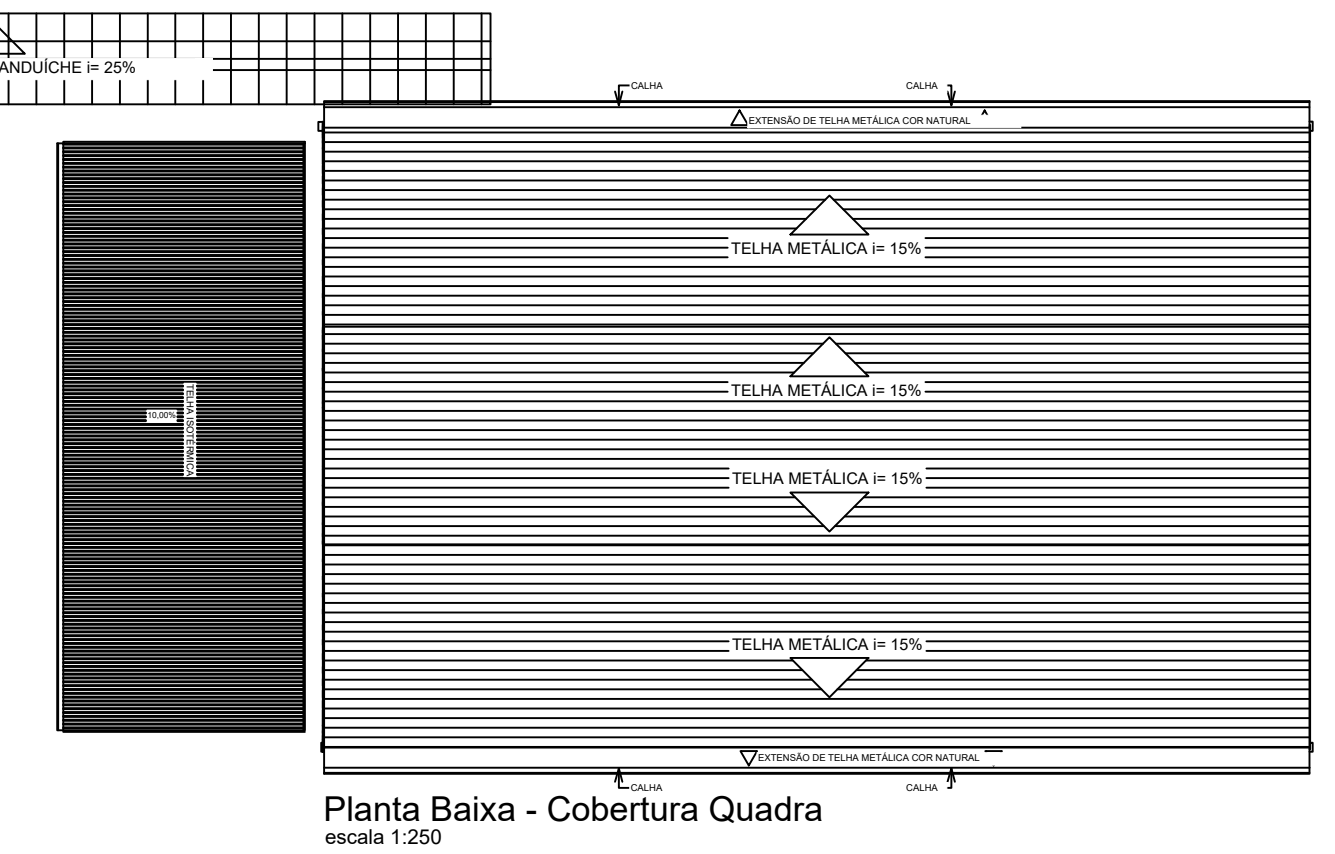

Planta Baixa - Cobertura Quadra
escala 1:250

ESPAÇO DESTINADO AO USO EXCLUSIVO DO CBMMT:

PROCESSO DE SEGURANÇA CONTRA INCÊNDIO E PÂNICO

(X) NOVO () ATUALIZAÇÃO DO PSCIP Nº: () SUBSTITUIÇÃO DO PSCIP Nº:

AGIL
PROJETOS E CONSTRUÇÕES CIVIS

A O DE SOUSA EIRELI - ME
Tiv. do Planeta 86 - Centro, Colíder-MT, 78500-000
Telefone: (65) 9 2923-3005 (65) 9 3661-8886
CNPJ: 17.787.272/0001-66

TÍTULO DO DESENHO: SITUAÇÃO, IMPLANTAÇÃO, COBERTURA, ACESSO DE VIATURA, CONTROLE DE MATERIAIS DE ACABAMENTO.

OCUPAÇÃO: EDUCACIONAL E CULTURA FÍSICA: DIVISÃO: E-1, DESCRIÇÃO: ESCOLAS EM GERAL

RAZÃO SOCIAL:
PREFEITURA MUNICIPAL DE PARANAÍTA

NOME FANTASIA:
REFORMA E AMPLIAÇÃO DA ESCOLA MUNICIPAL MARIA QUITERIA

CNPJ: 03.239.043/0001-12

ENDEREÇO:
ESTRADA CAPIXABA, COMUNIDADE SOMBRA DA MANHÃ - P.A SÃO PEDRO, PARANAÍTA-MT


RESPONSÁVEL TÉCNICO:
GILBERTO DA SILVA
Engenheiro Civil
CREA/MT - 22467/D

DATA: AGOSTO/2025

ESCALA: INDICADA

REVISÃO:

PRANCHA:
02/04

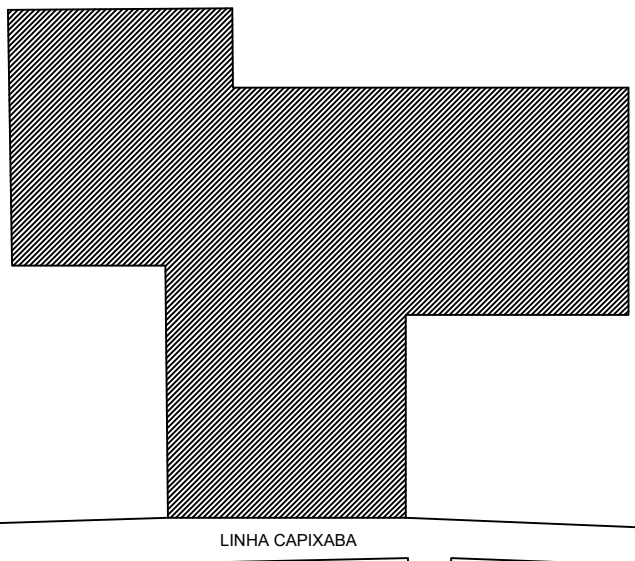

Planta Baixa - Situação
escala s/e

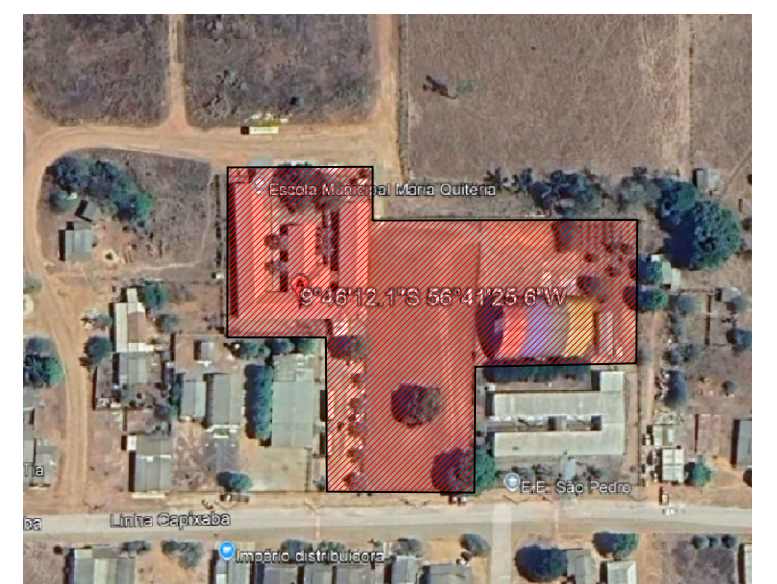


Imagem Satélite - Localização
escala s/e