




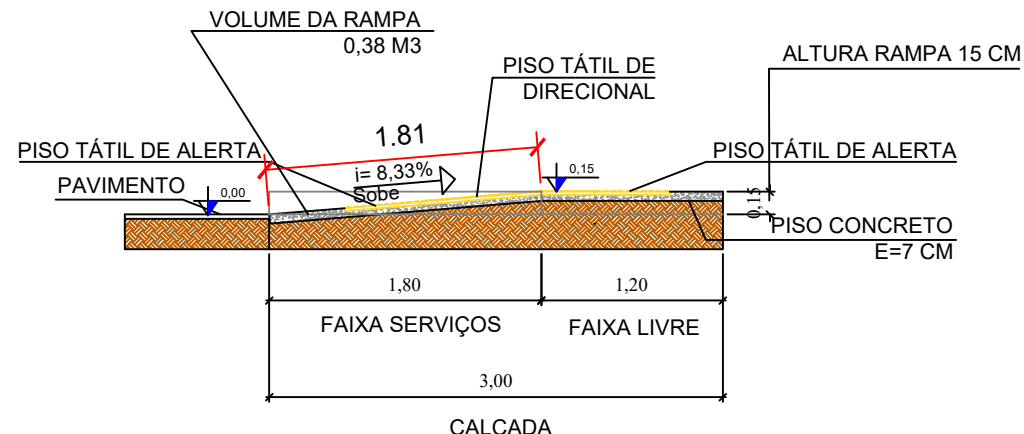


CORTE C-C - RAMP
ESCALA 1:50

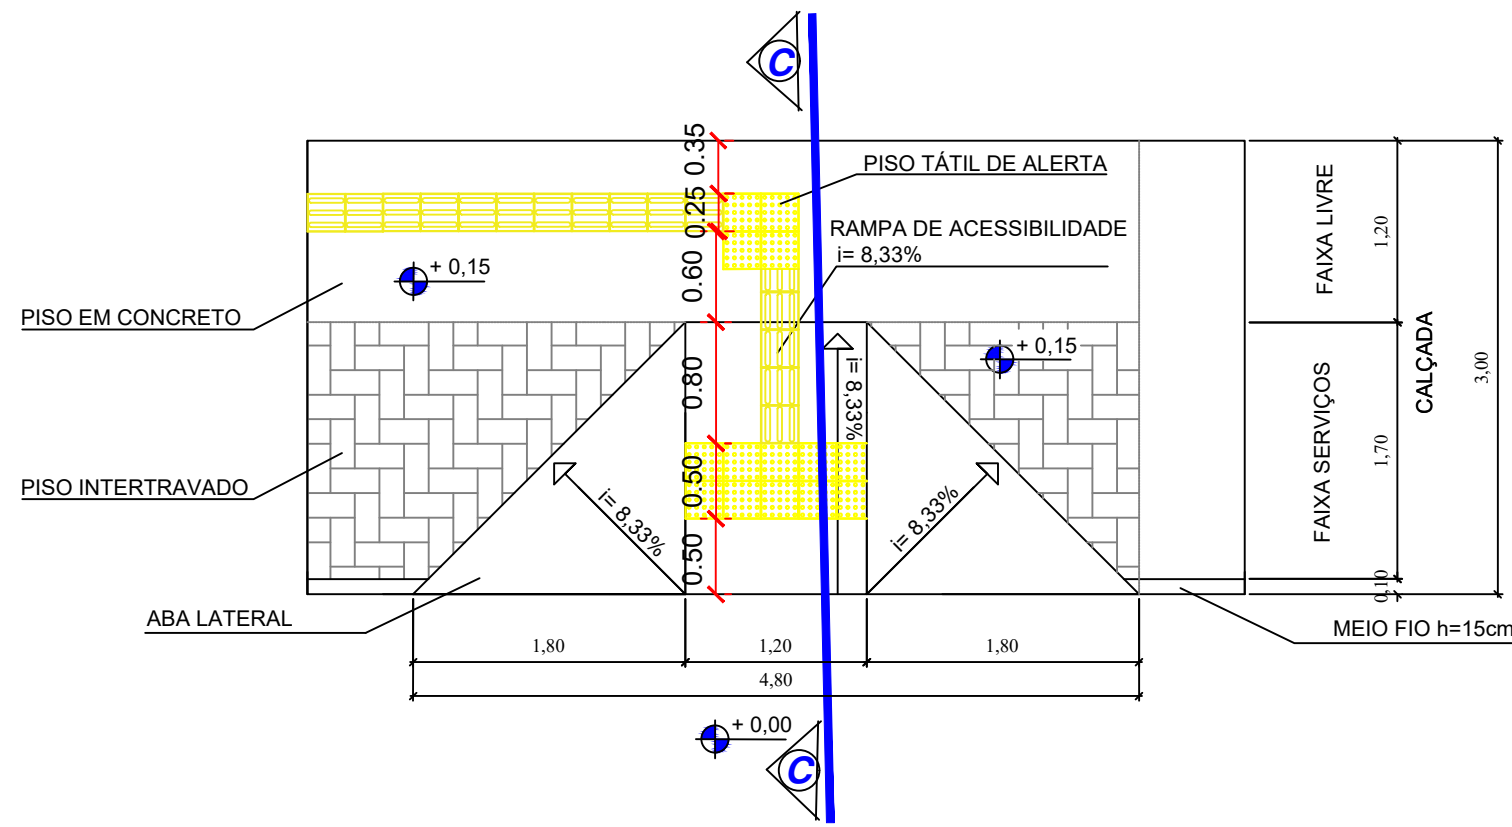


DETALHAMENTO DE RAMP
ESCALA 1:50

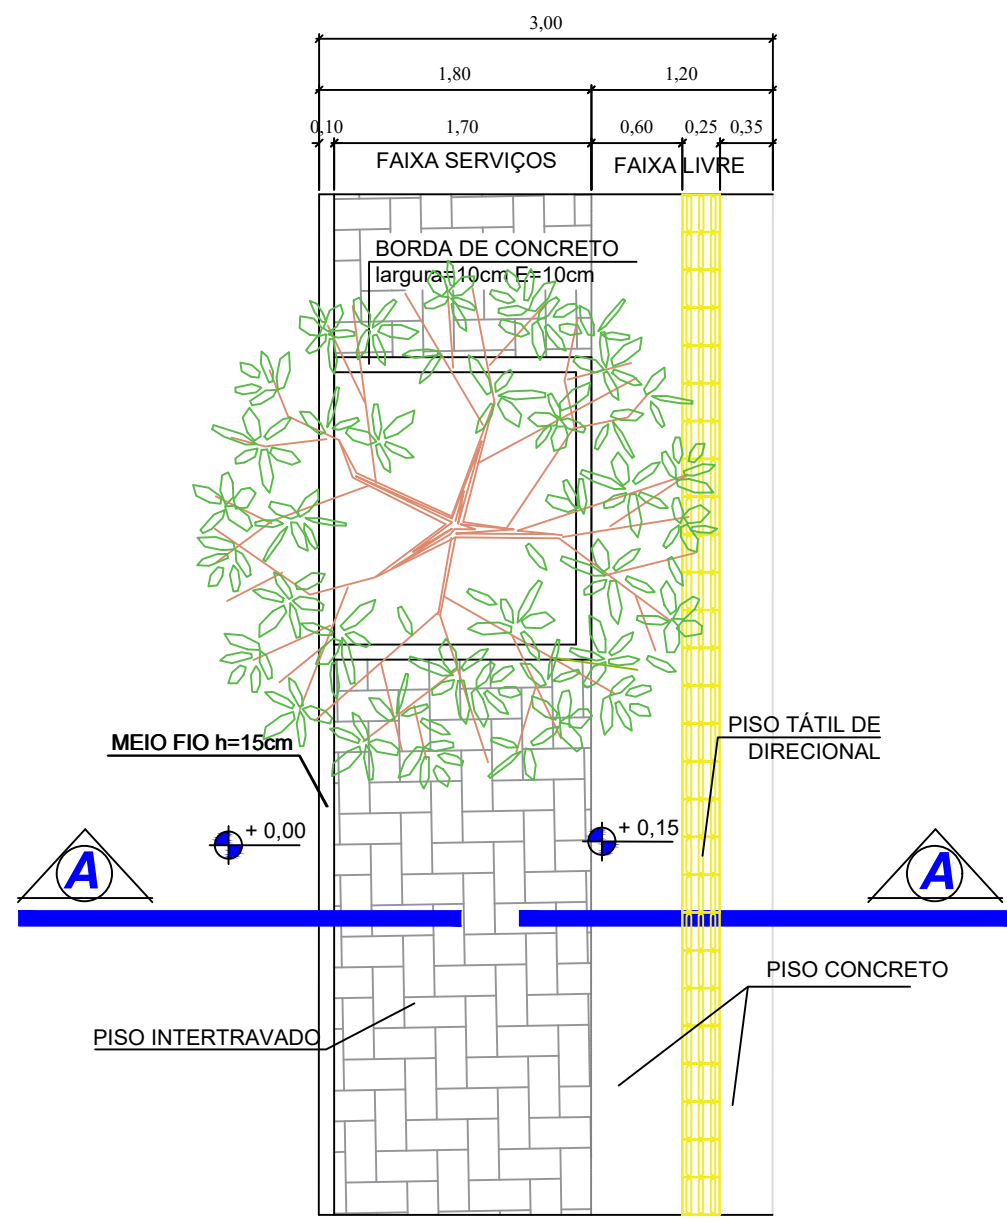


DETALHE A - PLANTA TIPO
ESCALA 1:50

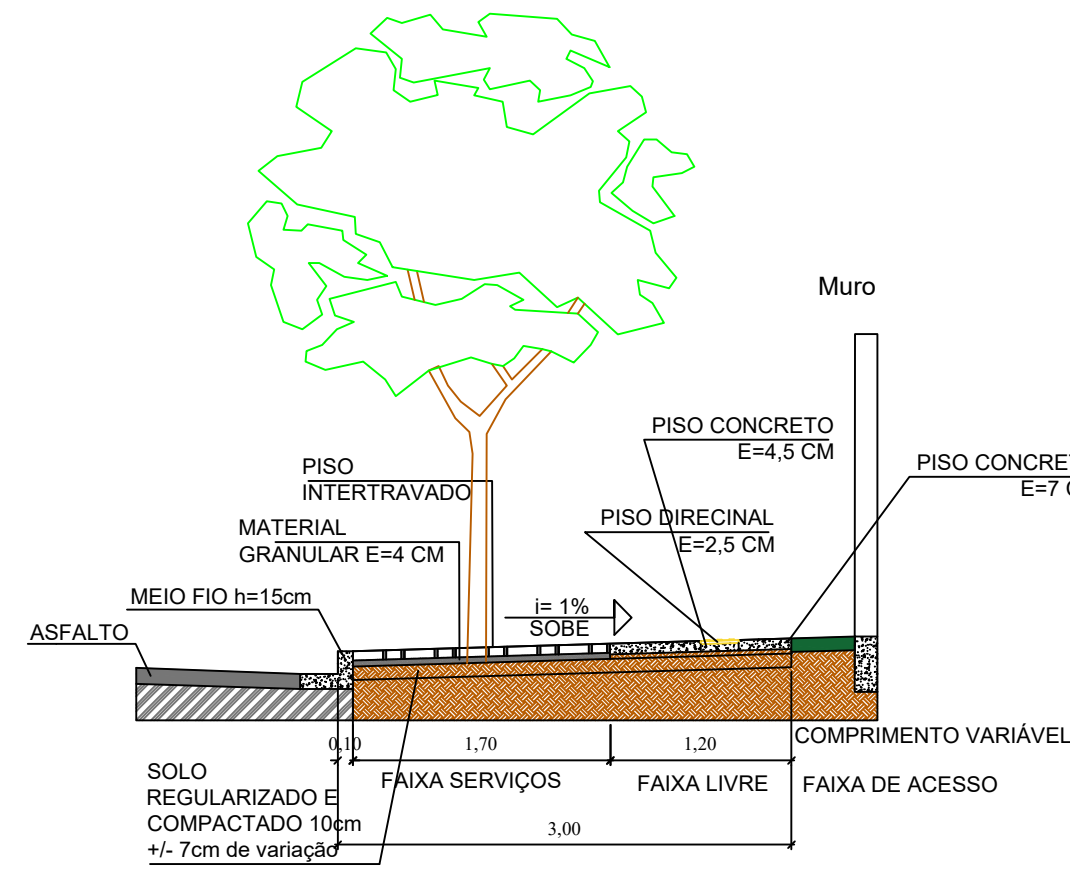


CORTE A-A
ESCALA 1:50

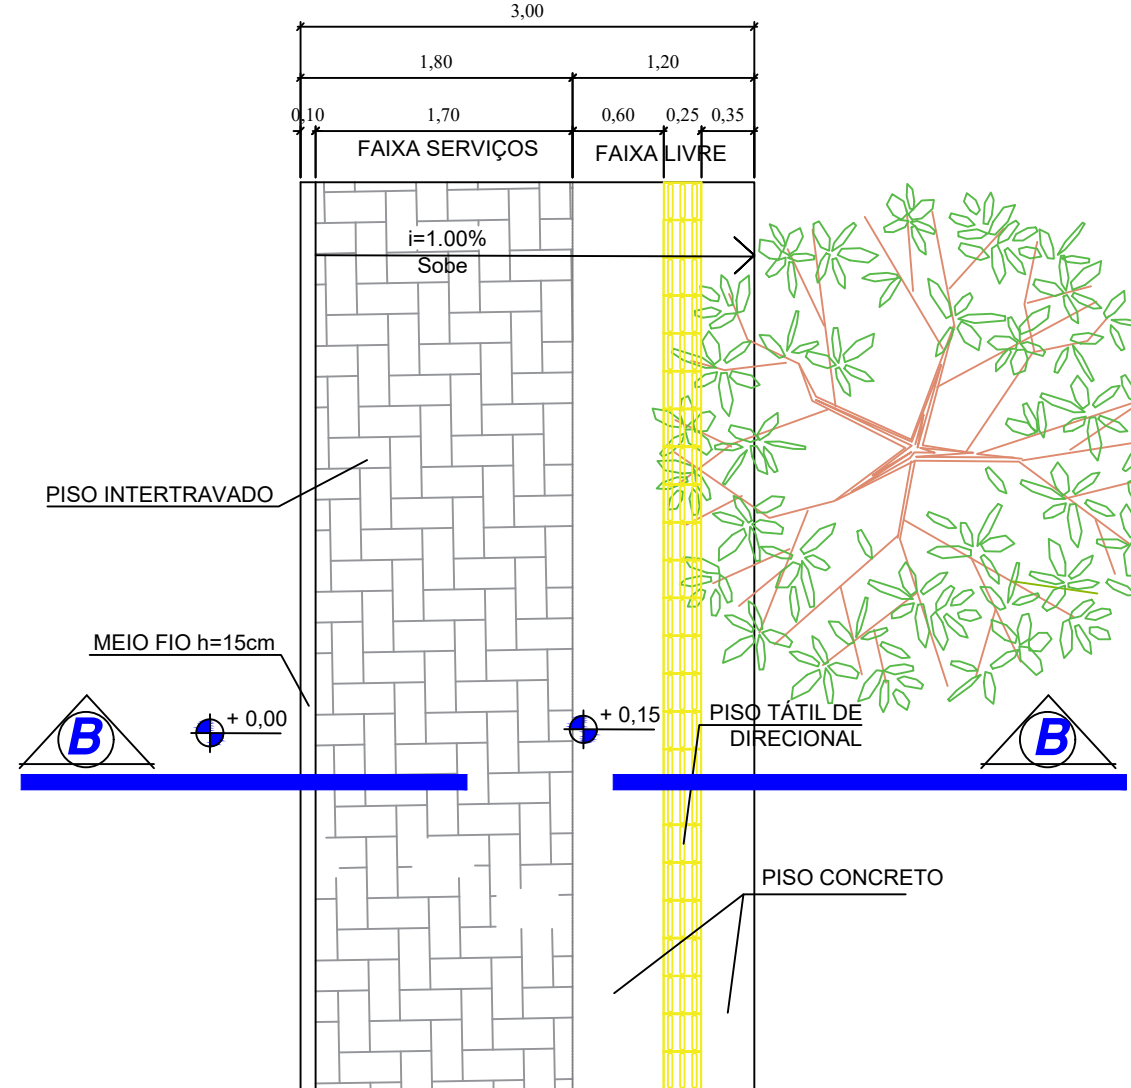



DETALHE B - PLANTA TIPO
ESCALA 1:50

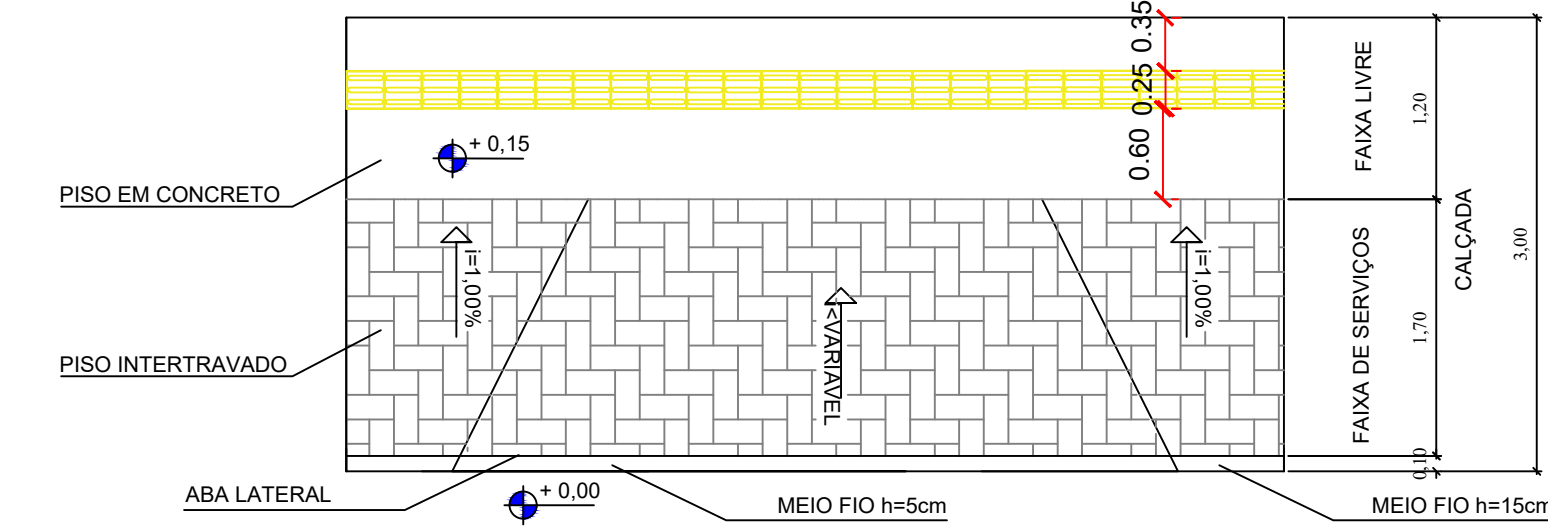

DETALHAMENTO ENTRADA DE VEÍCULOS
ESCALA 1:50

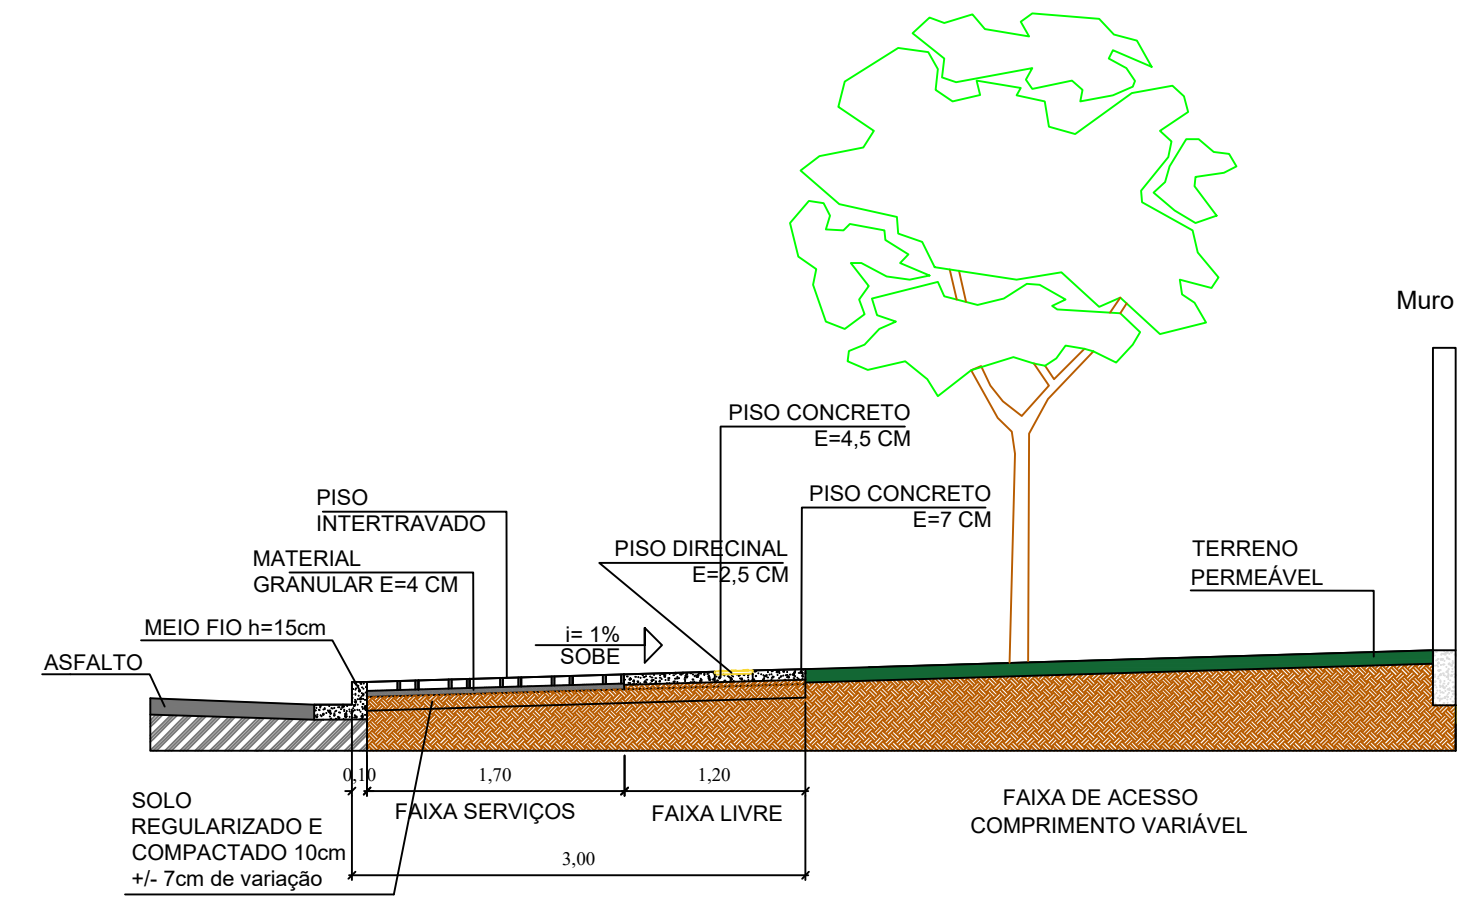

CORTE B-B
ESCALA 1:50

  LEGENDA:			
	INDICAÇÃO NÍVEL PLANTA E CORTE		ESPECIFICAÇÕES DE MATERIAIS
	INDICAÇÃO DE CORTES		

QUADRO ACABAMENTOS	
	PISO
1 - CONCRETO DESMOLDADO COM JUNTAS A CADA 1.20m	
2 - BLOCO INTERTRAVADO DE CONCRETO	

LEGENDA

- Árvore manter;
- Árvore plantar;
- Calçada em Piso de Concreto
- Calçada em Piso Intertravado
- Rampa de Acessibilidade em Concreto
- Piso Tátil em Placa de Concreto 25x25 cm - Direcional Cor Amarelo
- Piso Tátil em Placa de Concreto 25x25 cm - Alerta Cor Amarelo

SERVIÇOS - RUA MANOEL CAETANO RIBEIRO


- CALÇAMENTO EM PISO INTERTRAVADO - 417,25 M²;
- CALÇAMENTO EM PISO DE CONCRETO ESPESURA DE 7,00 CM - 229,87 M²;
- CALÇAMENTO EM PISO DE CONCRETO ESPESURA DE 5,00 CM (ABAIXO DO PISO TÁTIL) - 58,06 M²;
- ACABAMENTO EM CONCRETO NAS BORDAS DO PISO INTERTRAVADO (CALÇADAS/CANTEIROS) - 0,306 M3;
- PISO TÁTIL EM PLACAS DE CONCRETO 25x25 CM - ALERTA - 1,70 M2;
- PISO TÁTIL EM PLACAS DE CONCRETO 25x25 CM - DIRECIONAL - 57,85 M2;
- RAMPAS DE ACESSIBILIDADE EM PISO DE CONCRETO CONVECCIONAL - 10,86 M²

SERVIÇOS - RUA RIO BRANCO

- CALÇAMENTO EM PISO INTERTRAVADO - 774,38 M²;
- CALÇAMENTO EM PISO DE CONCRETO ESPESURA DE 7,00 CM - 399,76 M²;
- CALÇAMENTO EM PISO DE CONCRETO ESPESURA DE 5,00 CM (ABAIXO DO PISO TÁTIL) - 105,68 M²;
- ACABAMENTO EM CONCRETO NAS BORDAS DO PISO INTERTRAVADO (CALÇADAS/CANTEIROS) - 0,304 M3;
- PISO TÁTIL EM PLACAS DE CONCRETO 25x25 CM - ALERTA - 3,40 M2;
- PISO TÁTIL EM PLACAS DE CONCRETO 25x25 CM - DIRECIONAL - 105,475 M2;
- RAMPAS DE ACESSIBILIDADE EM PISO DE CONCRETO CONVECCIONAL - 21,72 M²

NOTAS

- MEDIDAS E NÍVEIS EM METROS;
- VERIFICAR POSIÇÃO EXATA DAS ÁRVORES E PORTEAMENTO DOS PARQUEIS PÚBLICOS;
- VERIFICAR DETALHES CONSTRUTIVOS PERTINENTES NAS PRANCHAS DE DETALHAMENTO;
- EM CASO DE CONFLITO DE INFORMAÇÕES ENTRE O PROJETO GRÁFICO E O MEMÓRIA DESCRITIVO, PREVALECE A INFORMAÇÃO CONTIDA NOS DESENHOS;
- NAS ENTRADAS DE VEÍCULOS O CALÇAMENTO DEVERÁ SER REBAIXADO, EVITANDO-SE INCLINAÇÕES SUPERIORES A 3% TRANSVERSALMENTE AO PAVIMENTO.

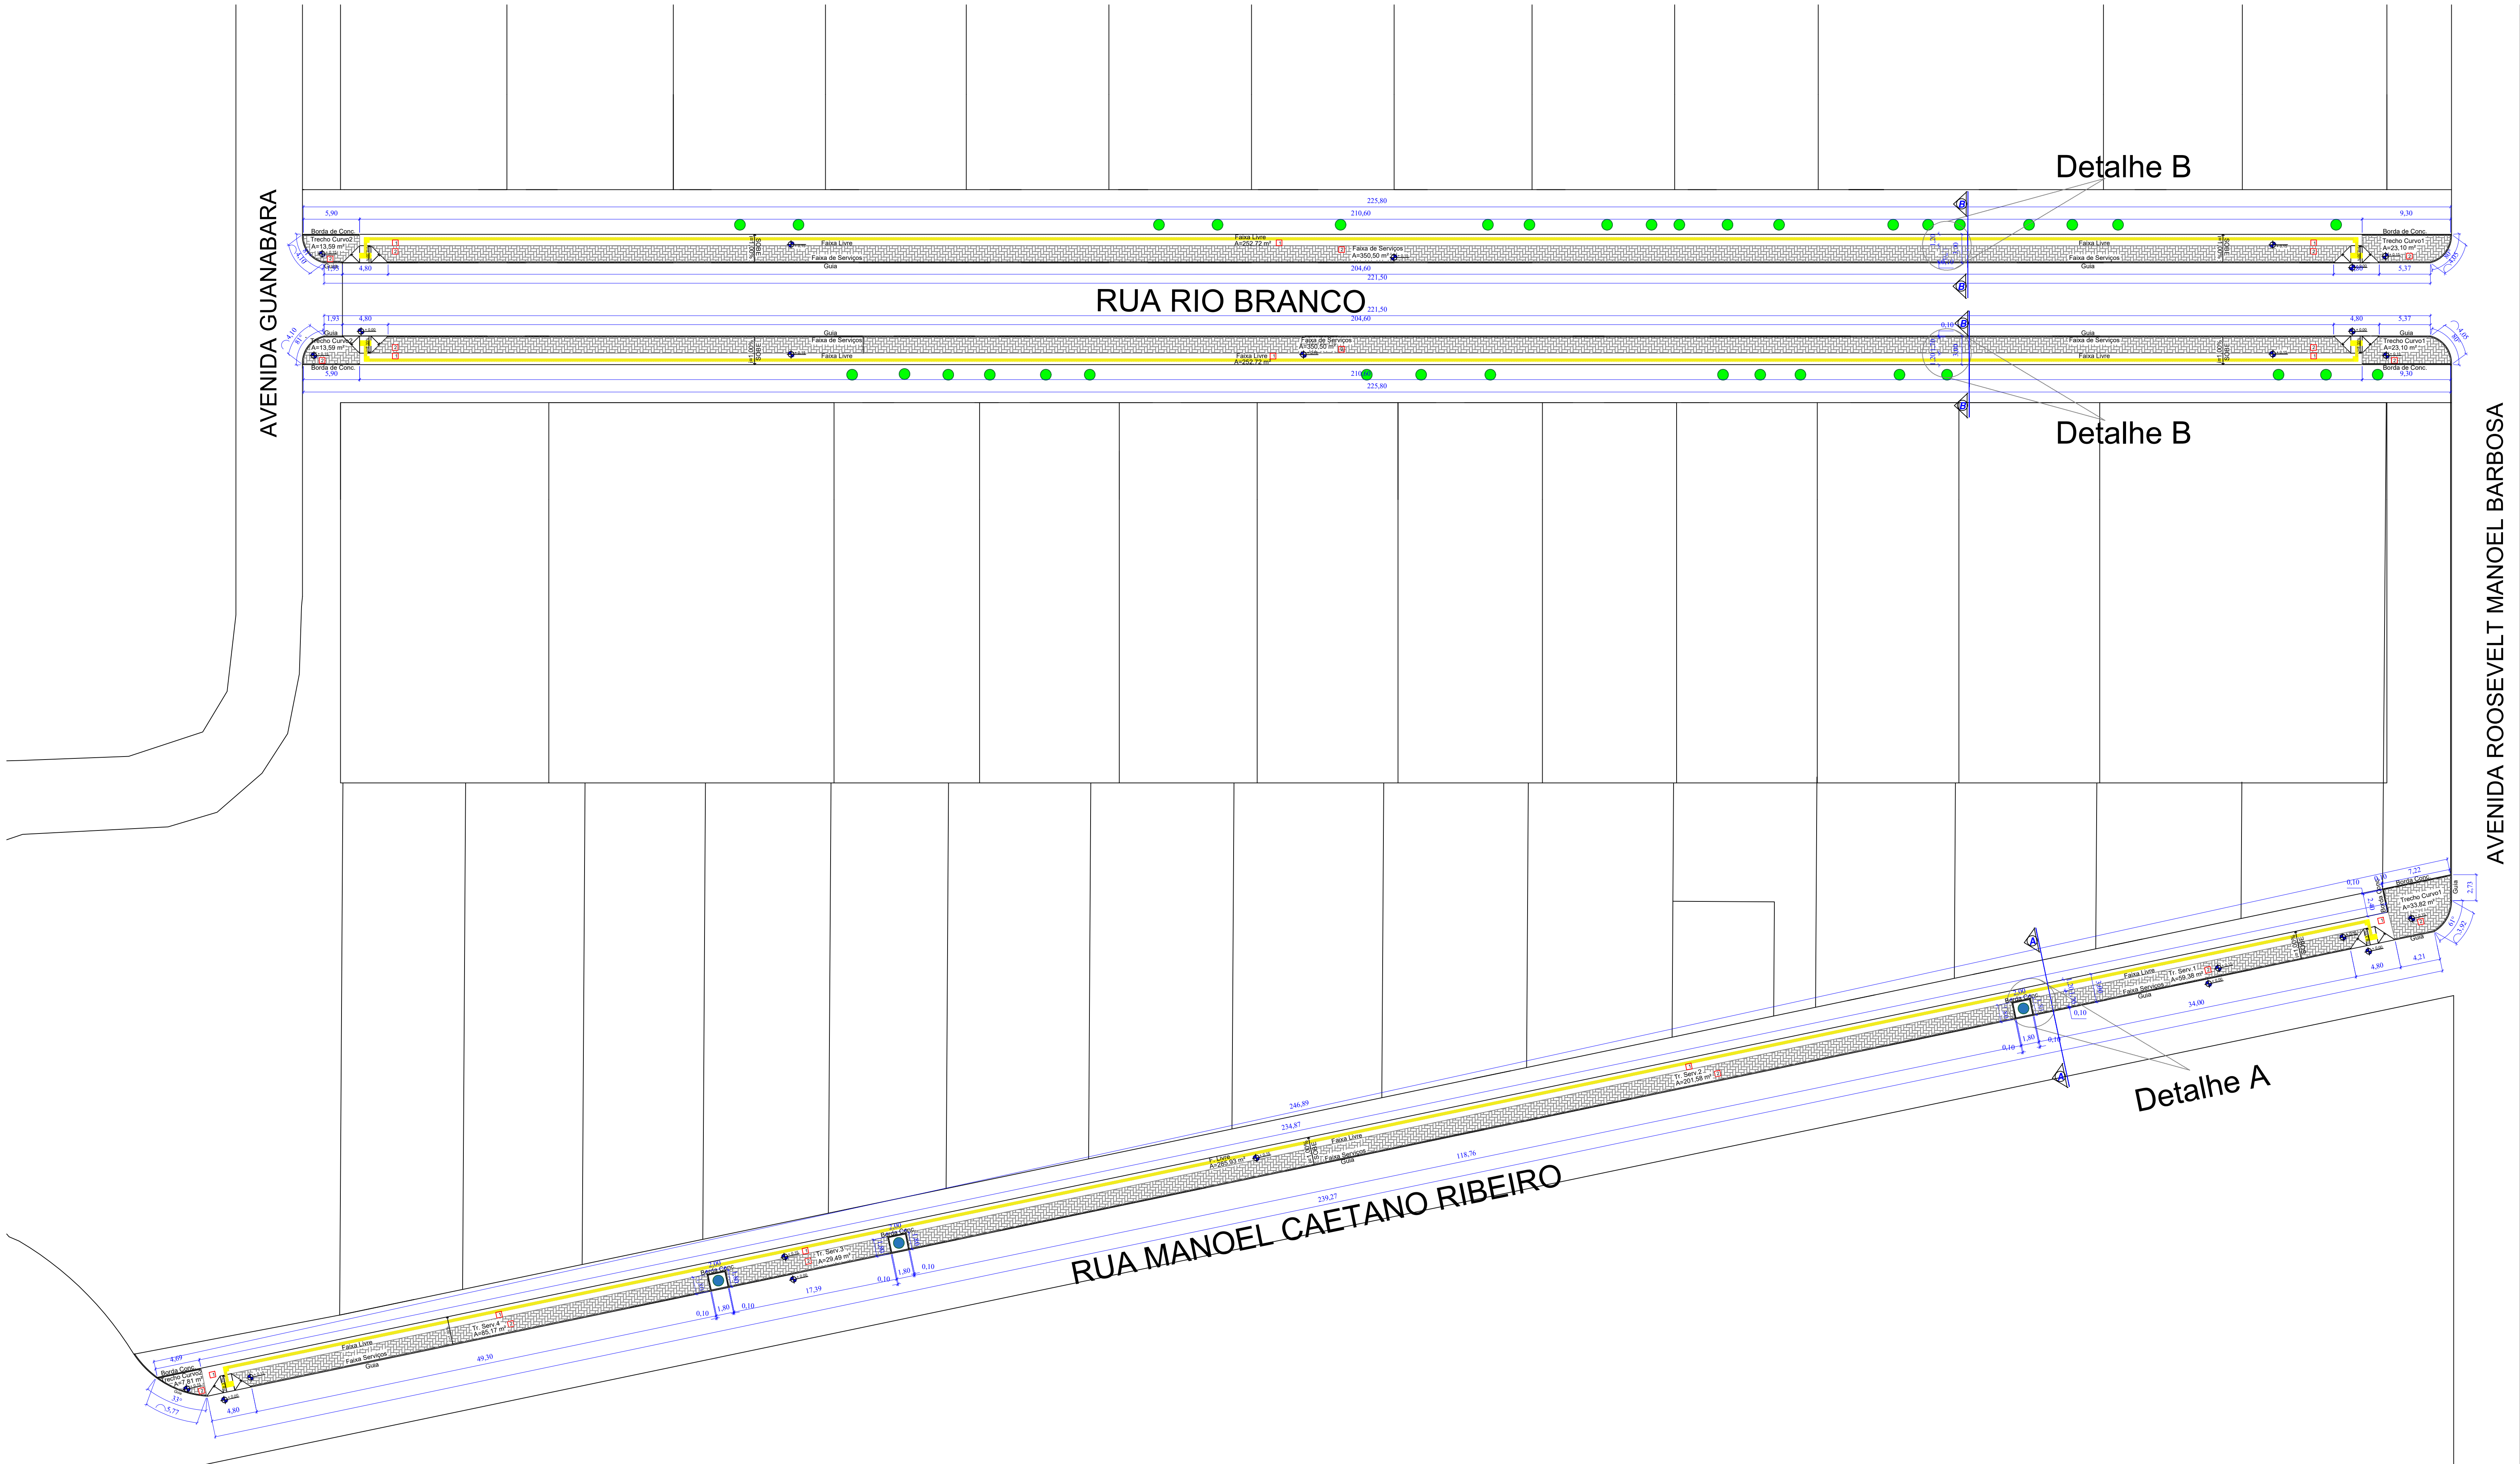

1 PLANTA CALÇAMENTO
ESCALA 1/300

Prefeitura Municipal de
PARANAÍTA

PROJETO

PROJETO CALÇAMENTO

OBJETO
Projeto de Calçamento de Passeio Público no Jardim Esperança

ENDEREÇO
Várias vias do Jardim Esperança, Paranaíta-MT

COORDENADAS
8°40'42.80"S; 56°28'10.81"O

Localização
Vide em Planta de Localização/Implantação

Observações e Aprovações

FOLHA

01-05

Proprietário

Município de Paranaíta
CNPJ: 03.2390.043/0001-12

Responsável Técnico


Fernando Marques de Almeida
CREA - 031455-MT

Quadro de áreas:
Vide em Planta - Tabela de Serviços


ESCALA
indicadas
CONTEÚDO

- Planta Baixa
- Legenda
- Tabela de Serviços
- Detalhes
- Cortes


DATA
11/2025

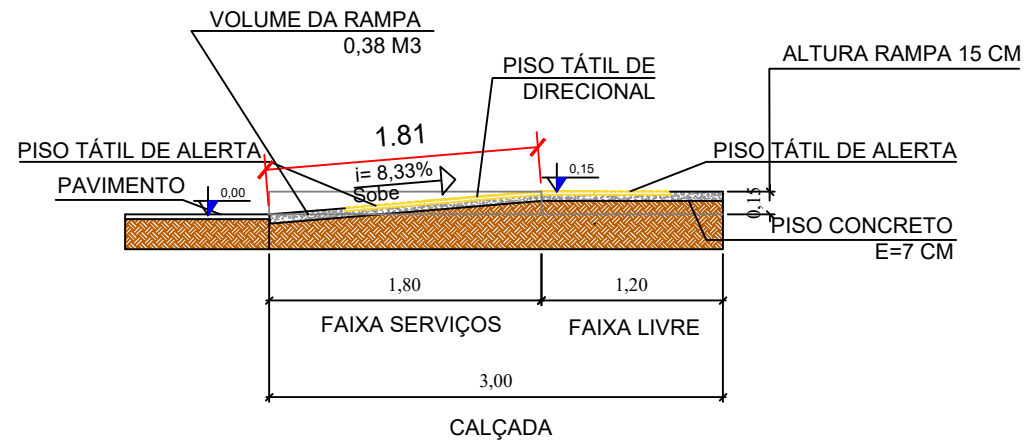


CORTE C-C - RAMP
ESCALA 1:50

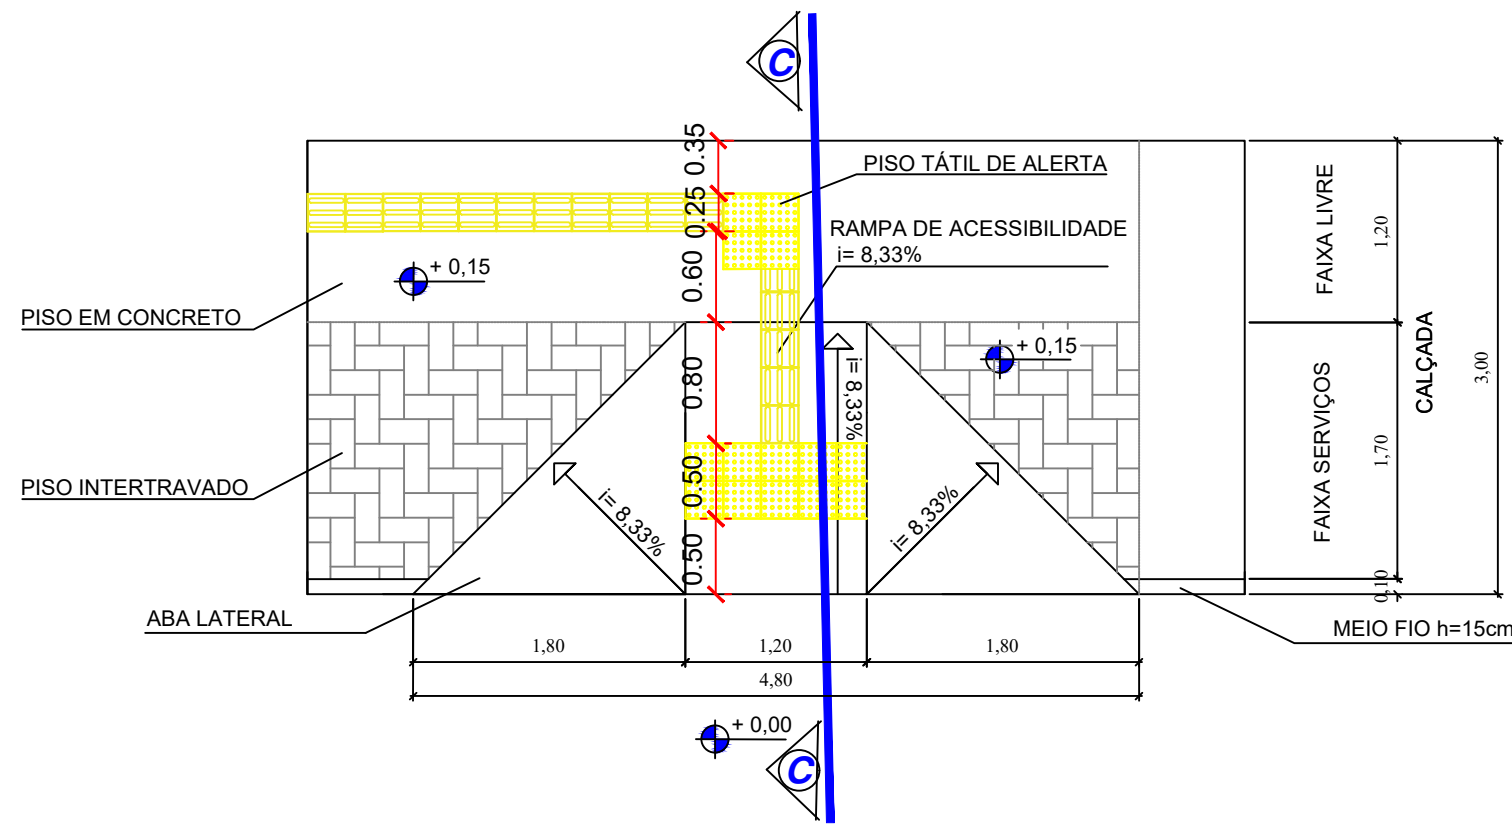


DETALHAMENTO DE RAMP
ESCALA 1:50

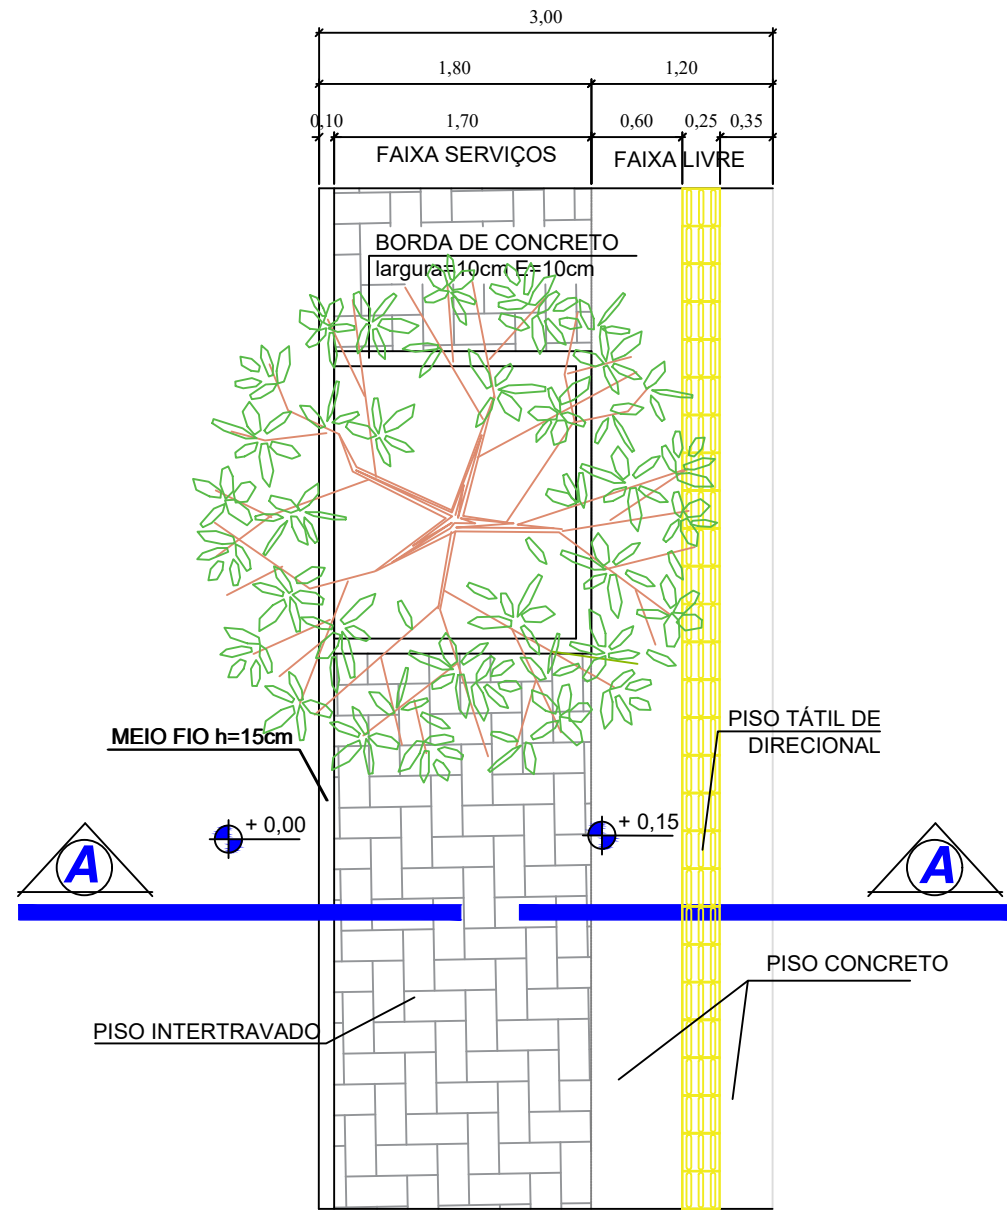


DETALHE A - PLANTA TIPO
ESCALA 1:50

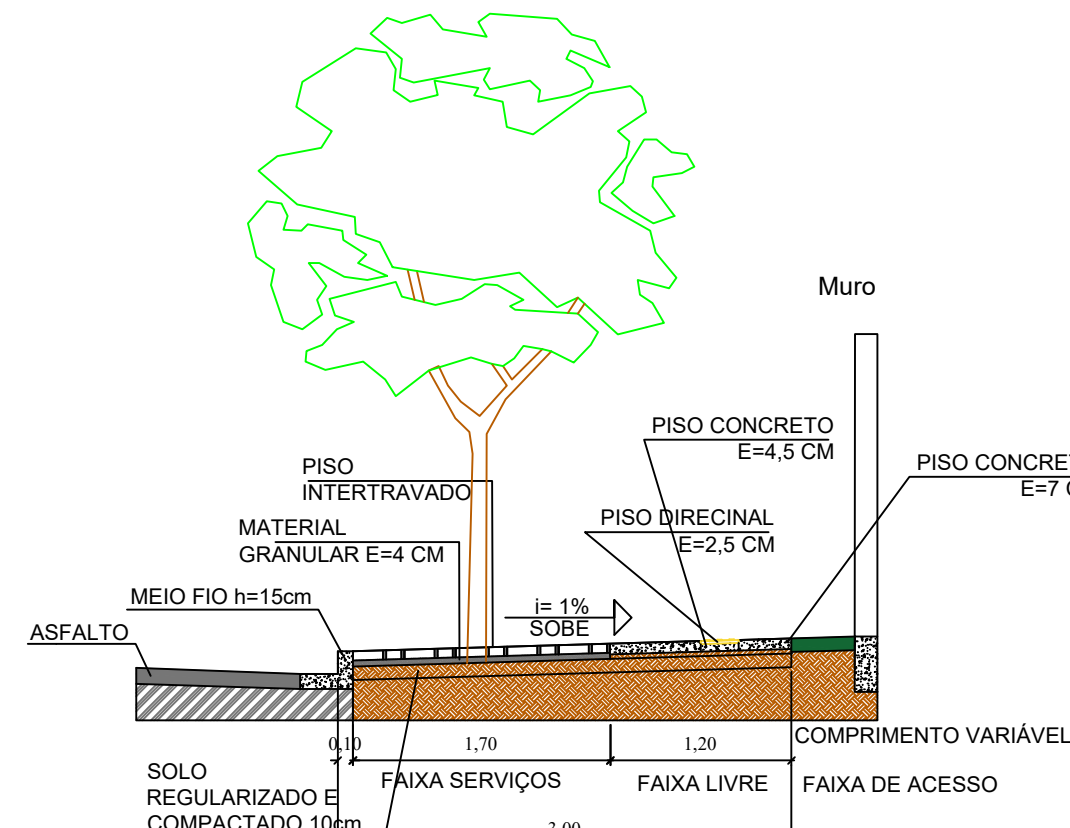


CORTE A-A
ESCALA 1:50

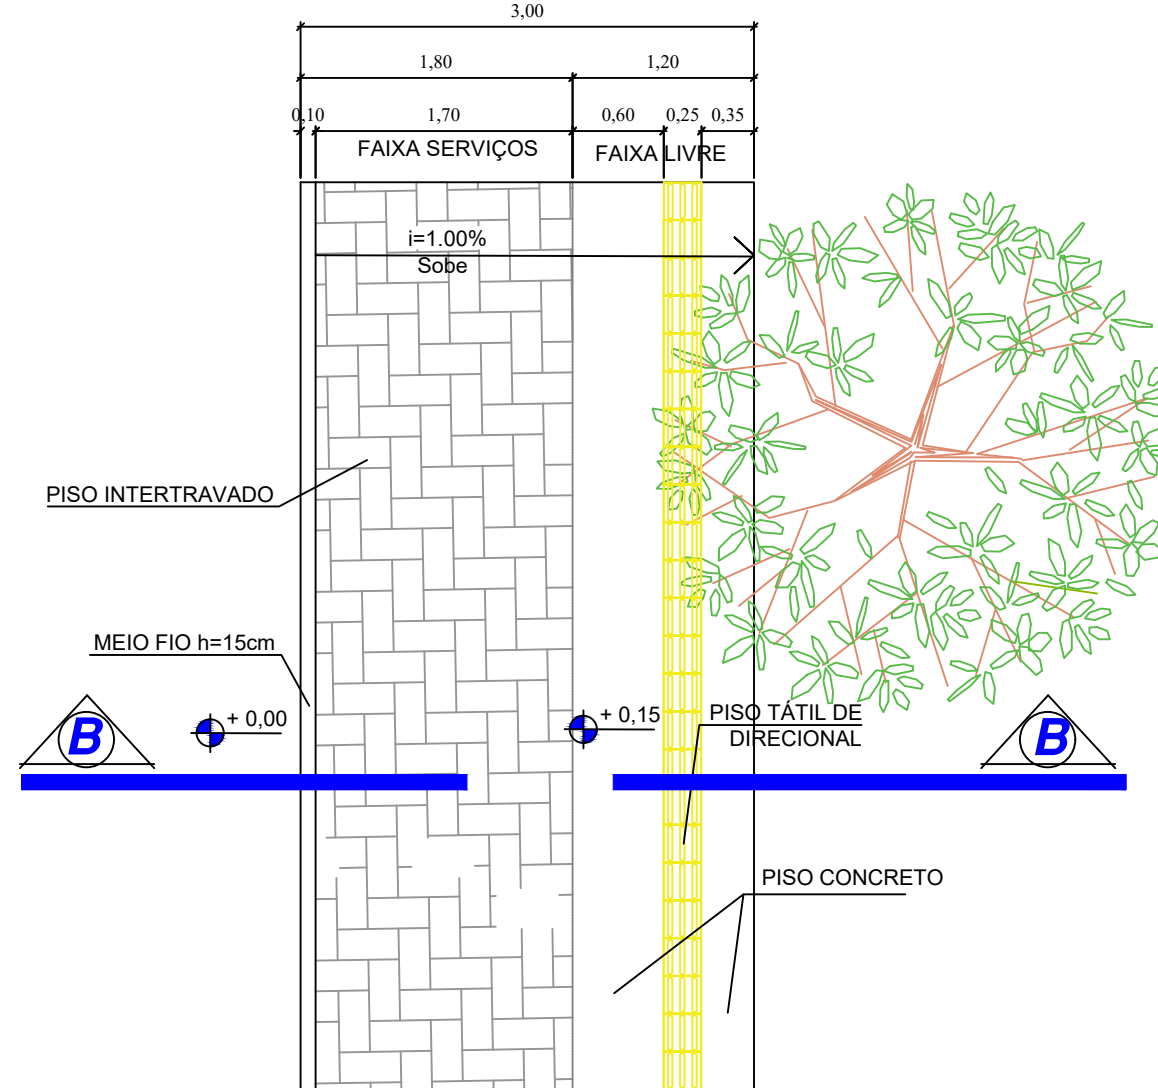

DETALHE B - PLANTA TIPO
ESCALA 1:50

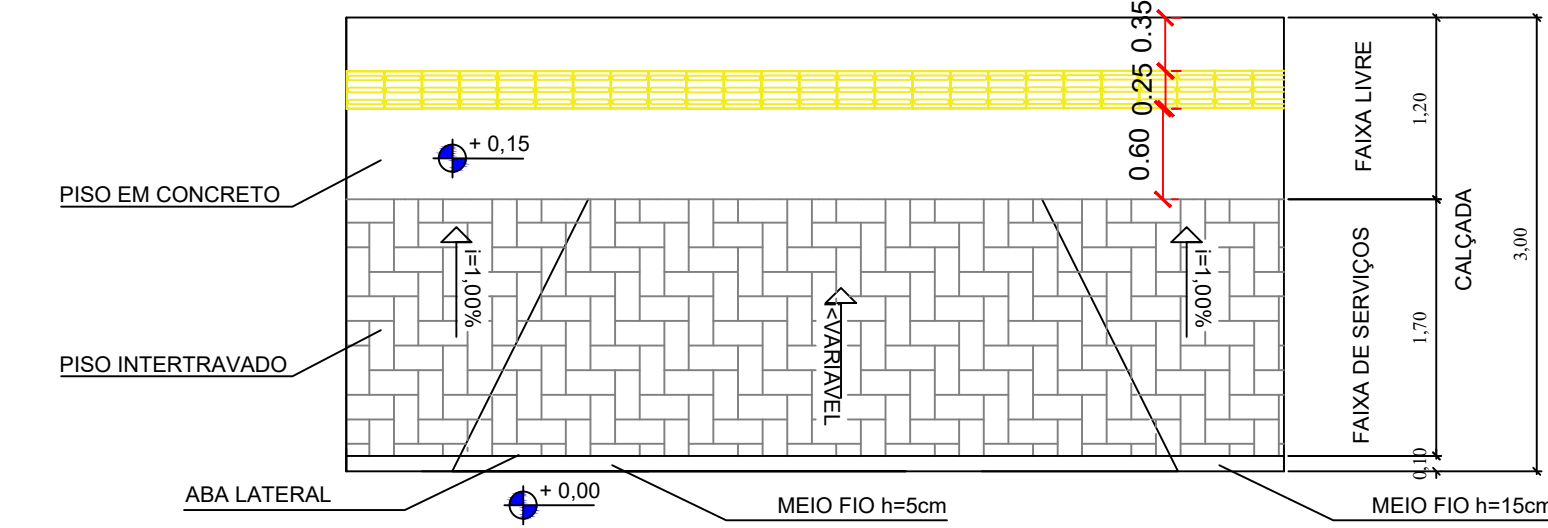

DETALHAMENTO ENTRADA DE VEÍCULOS
ESCALA 1:50

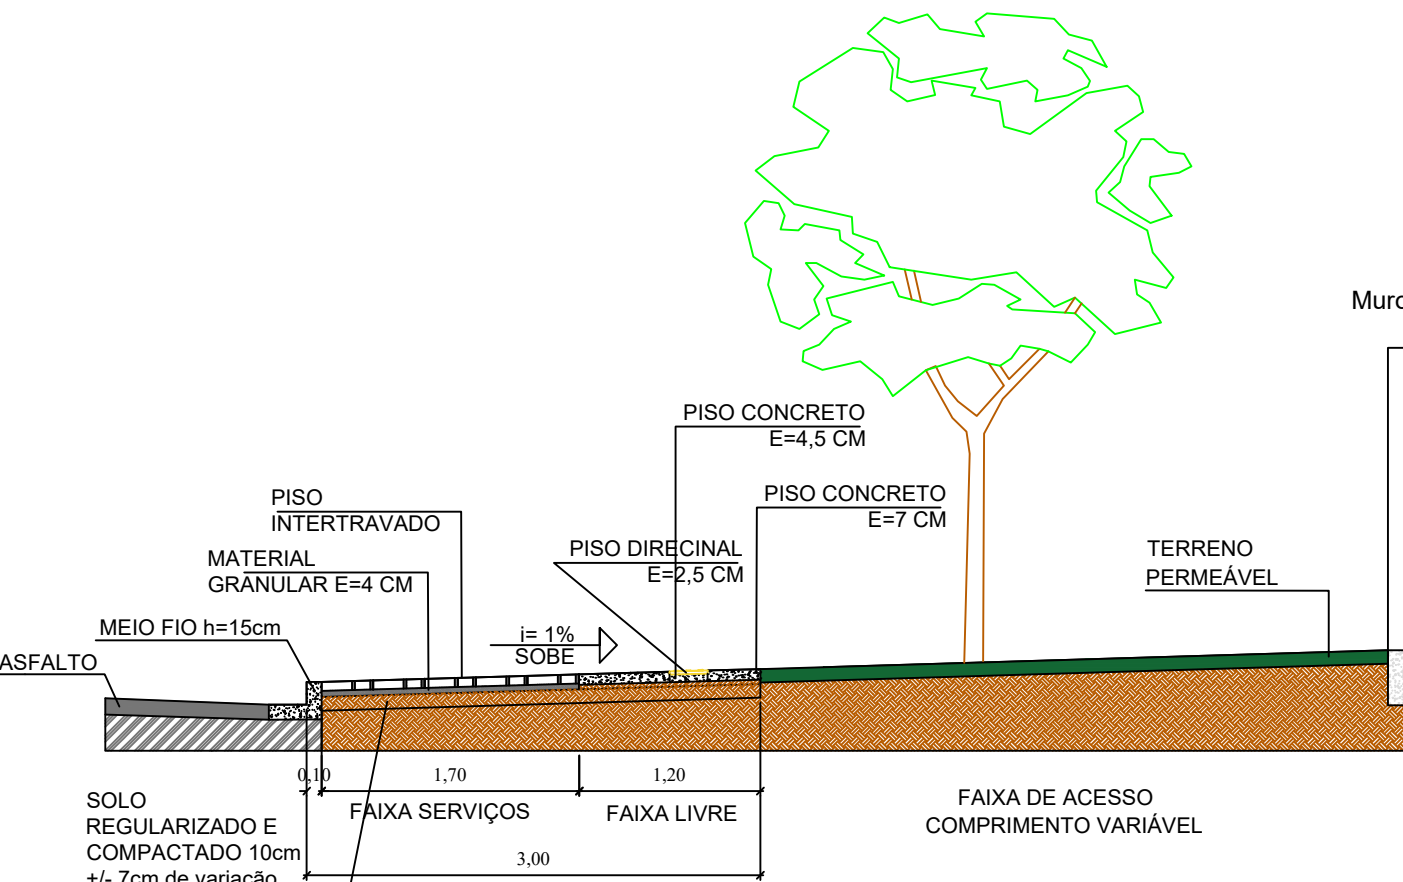

CORTE B-B
ESCALA 1:50

LEGENDA:			
	INDICAÇÃO NÍVEL PLANTA E CORTE		ESPECIFICAÇÕES DE MATERIAIS
	INDICAÇÃO DE CORTES		

QUADRO ACABAMENTOS	
1 - CONCRETO DESMOLDADO COM JUNTAS A CADA 1.20m	
2 - BLOCO INTERTRAVADO DE CONCRETO	

LEGENDA

- Árvore manter;
- Árvore plantar;
- Calçada em Piso de Concreto
- Calçada em Piso Intertravado
- Rampa de Acessibilidade em Concreto
- Piso Tátil em Placa de Concreto 25x25 cm - Direcional Cor Amarelo
- Piso Tátil em Placa de Concreto 25x25 cm - Alerta Cor Amarelo

- SERVIÇOS - RUA ARACAJU
- CALÇAMENTO EM PISO INTERTRAVADO - 695.62 M²;
 - CALÇAMENTO EM PISO DE CONCRETO ESPESURA DE 7.00 CM - 399.76 M²;
 - CALÇAMENTO EM PISO DE CONCRETO ESPESURA DE 5.00 CM (ABAIXO DO PISO TÁTIL) - 105.68 M²;
 - ACABAMENTO EM CONCRETO NAS BORDAS DO PISO INTERTRAVADO (CALÇADAS/CANTEIROS) - 1.546 M3;
 - PISO TÁTIL EM PLACAS DE CONCRETO 25x25 CM - ALERTA - 3.40 M2
 - PISO TÁTIL EM PLACAS DE CONCRETO 25x25 CM - DIRECIONAL - 105.475 M2
 - RAMPAS DE ACESSIBILIDADE EM PISO DE CONCRETO CONVEGINIONAL - 21.72 M²


- SERVIÇOS - RUA FORTALEZA
- CALÇAMENTO EM PISO INTERTRAVADO - 774.38 M²;
 - CALÇAMENTO EM PISO DE CONCRETO ESPESURA DE 7.00 CM - 399.76 M²;
 - CALÇAMENTO EM PISO DE CONCRETO ESPESURA DE 5.00 CM (ABAIXO DO PISO TÁTIL) - 105.68 M²;
 - ACABAMENTO EM CONCRETO NAS BORDAS DO PISO INTERTRAVADO (CALÇADAS/CANTEIROS) - 0.304 M3;
 - PISO TÁTIL EM PLACAS DE CONCRETO 25x25 CM - ALERTA - 3.40 M2
 - PISO TÁTIL EM PLACAS DE CONCRETO 25x25 CM - DIRECIONAL - 105.475 M2
 - RAMPAS DE ACESSIBILIDADE EM PISO DE CONCRETO CONVEGINIONAL - 21.72 M²


NOTAS

- MEDIDAS E NÍVEIS EM METROS;
- VERIFICAR POSIÇÃO EXATA DAS ÁRVORES E POSTEAMENTO DOS PASSÉIOS PÚBLICOS;
- VERIFICAR SE TÁBULAS CONSTRUTIVAS PERTINENTES NAS PLANALHAS DE DETALHAMENTO;
- EM CASO DE CONFLITO DE INFORMAÇÕES ENTRE O PROJETO GRÁFICO E O MEMORIAL DESCRITIVO, PREVÁLECE A INFORMAÇÃO CONTIDA NOS DESENHOS;
- NAS ENTRADAS DE VEÍCULOS O CALÇAMENTO DEVERÁ SER REBAIXADO, EVITANDO-SE INCLINAÇÕES SUPERIORES A 3% TRANSVERSALMENTE AO PAVIMENTO.


AVENIDA GUANABARA

AVENIDA ROOSEVELT MANOEL BARBOSA

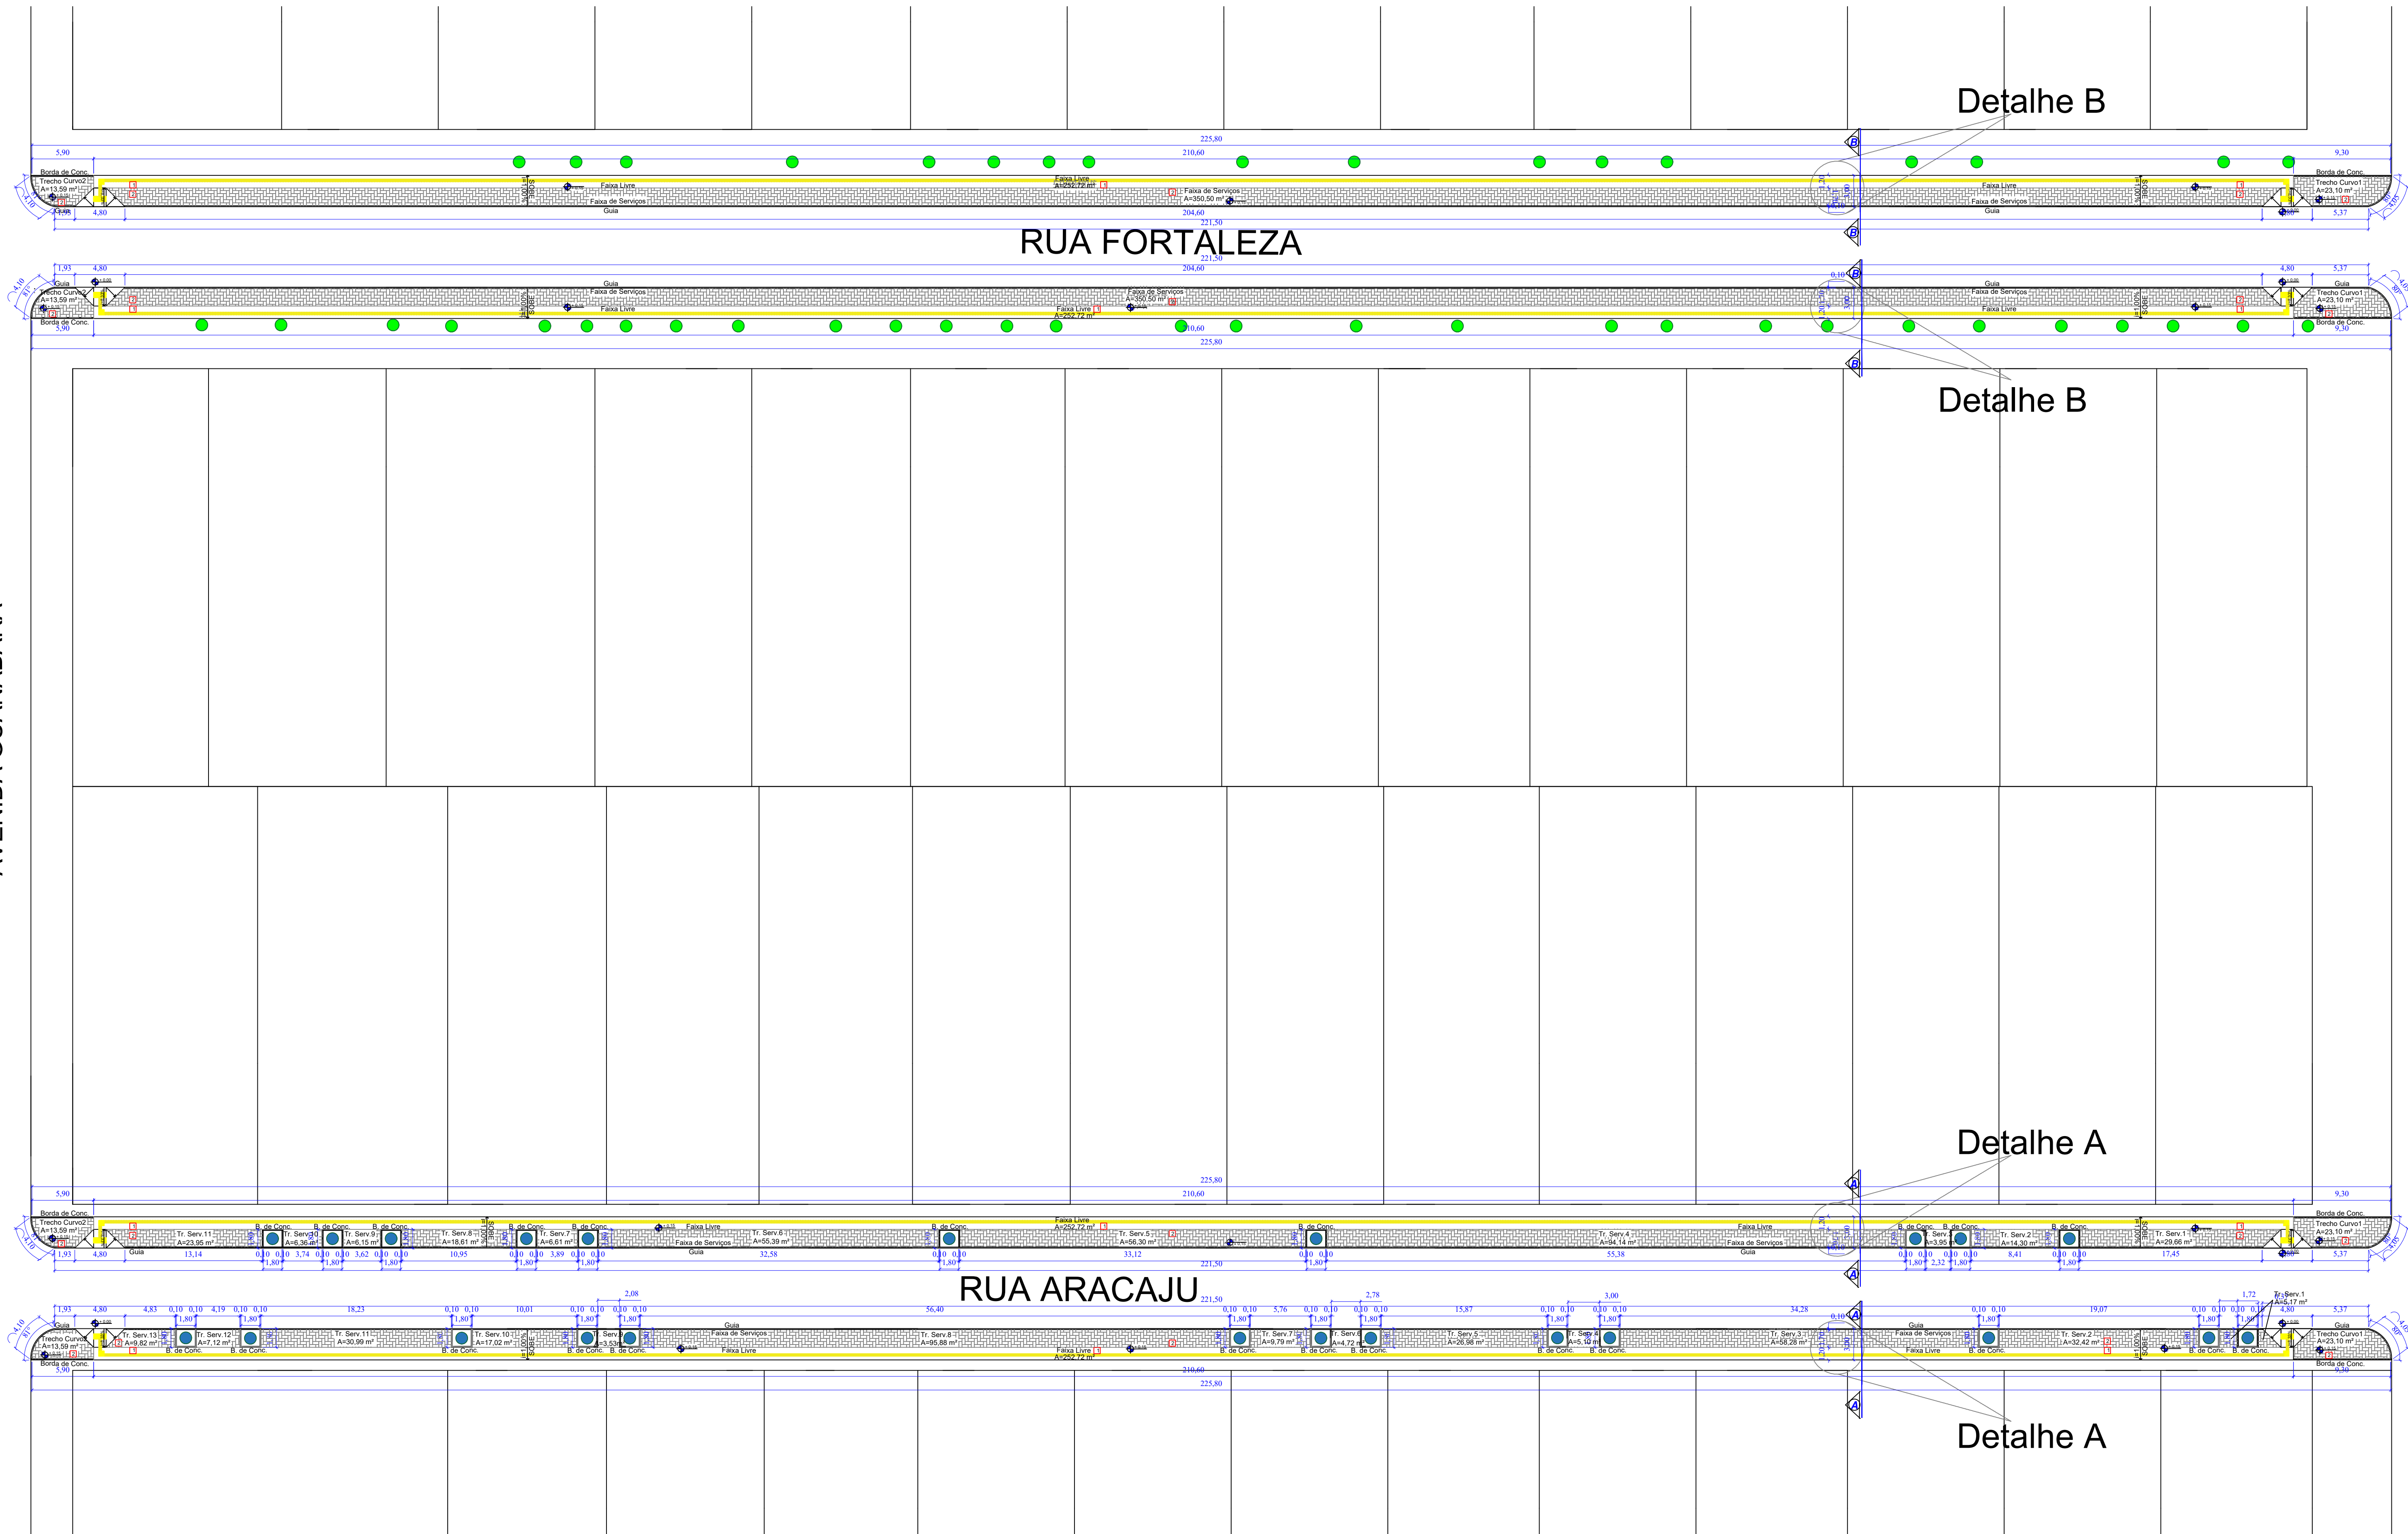


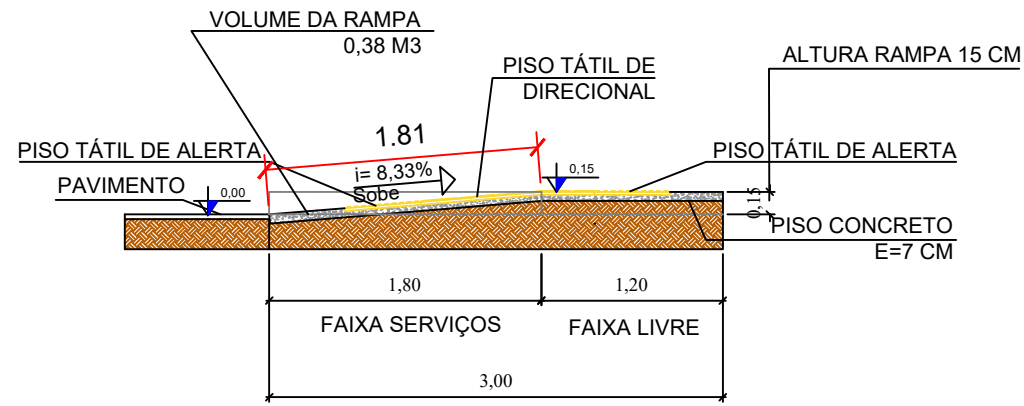


CORTE C-C - RAMP
ESCALA 1:50

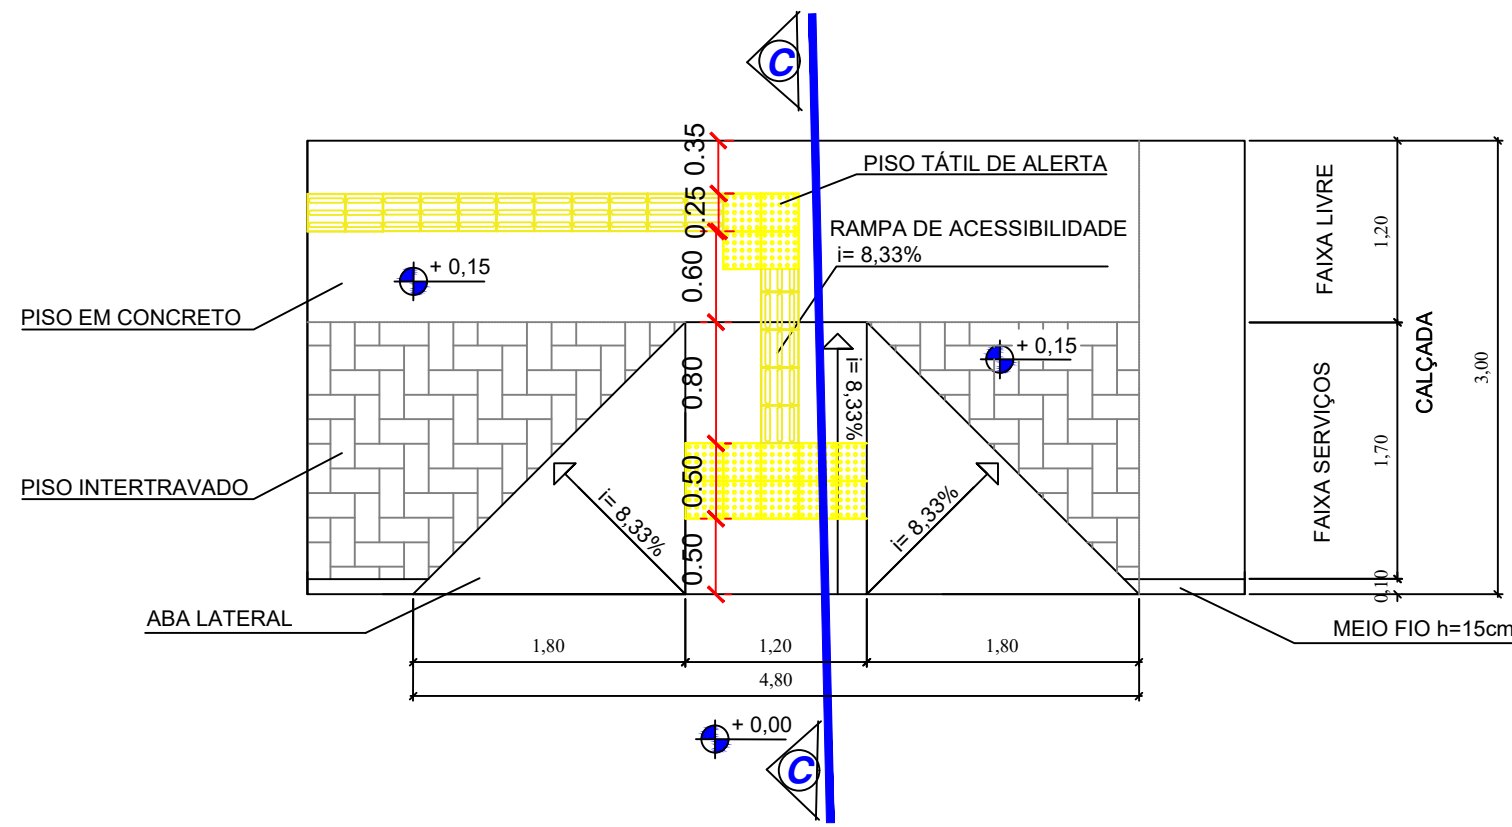


DETALHAMENTO DE RAMP
ESCALA 1:50

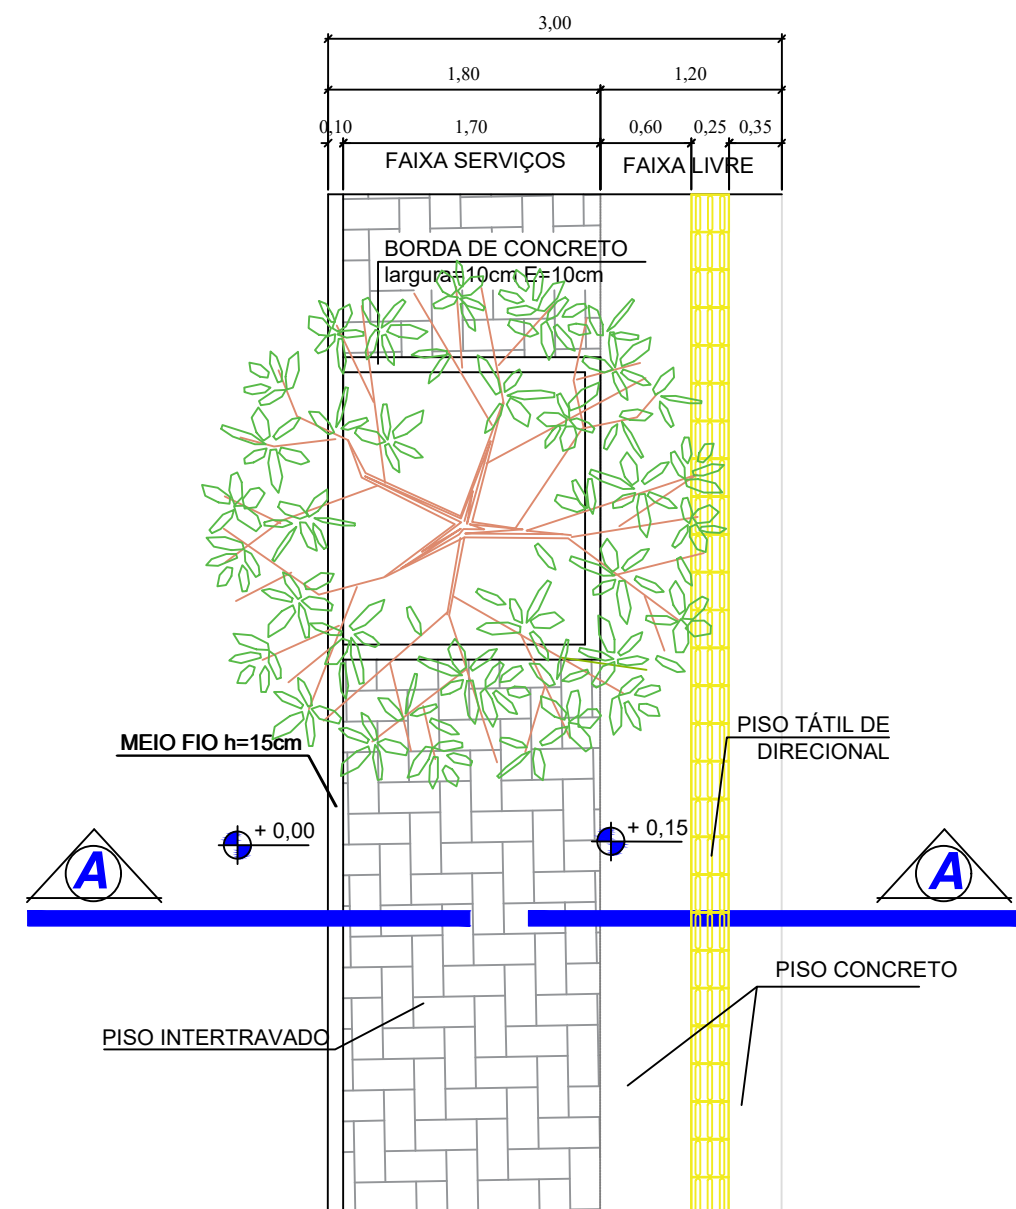


DETALHE A - PLANTA TIPO
ESCALA 1:50

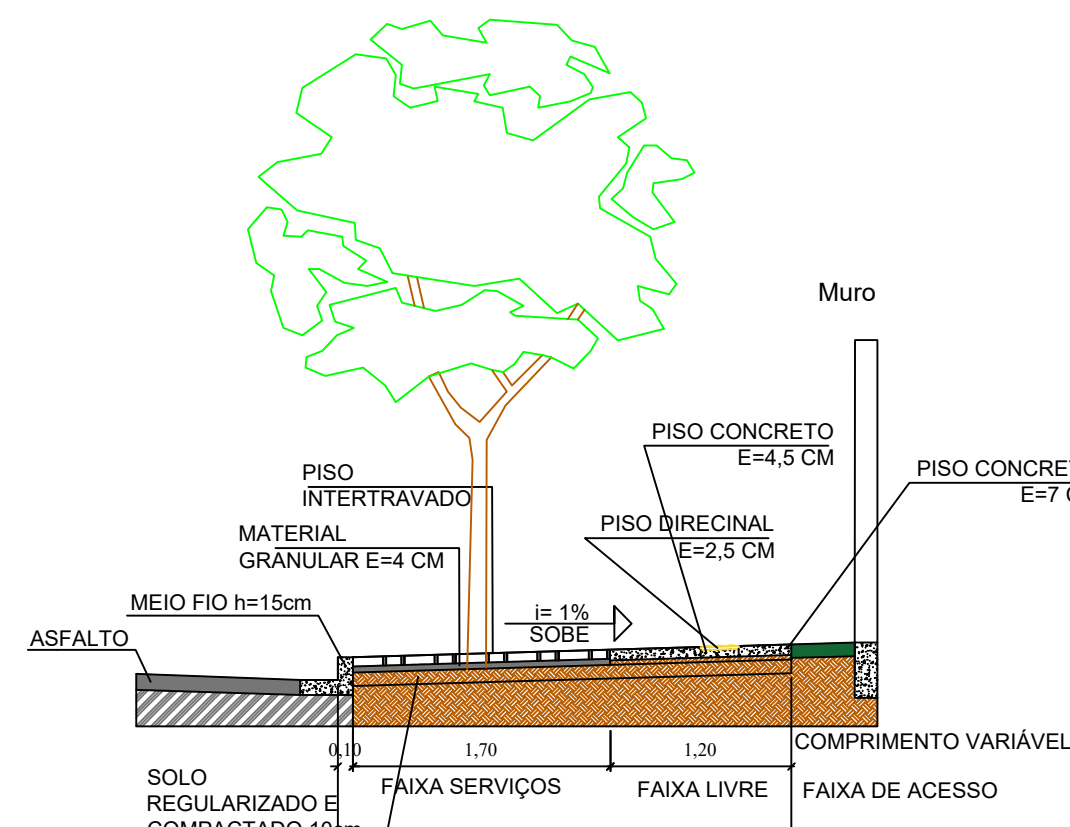


CORTE A-A
ESCALA 1:50

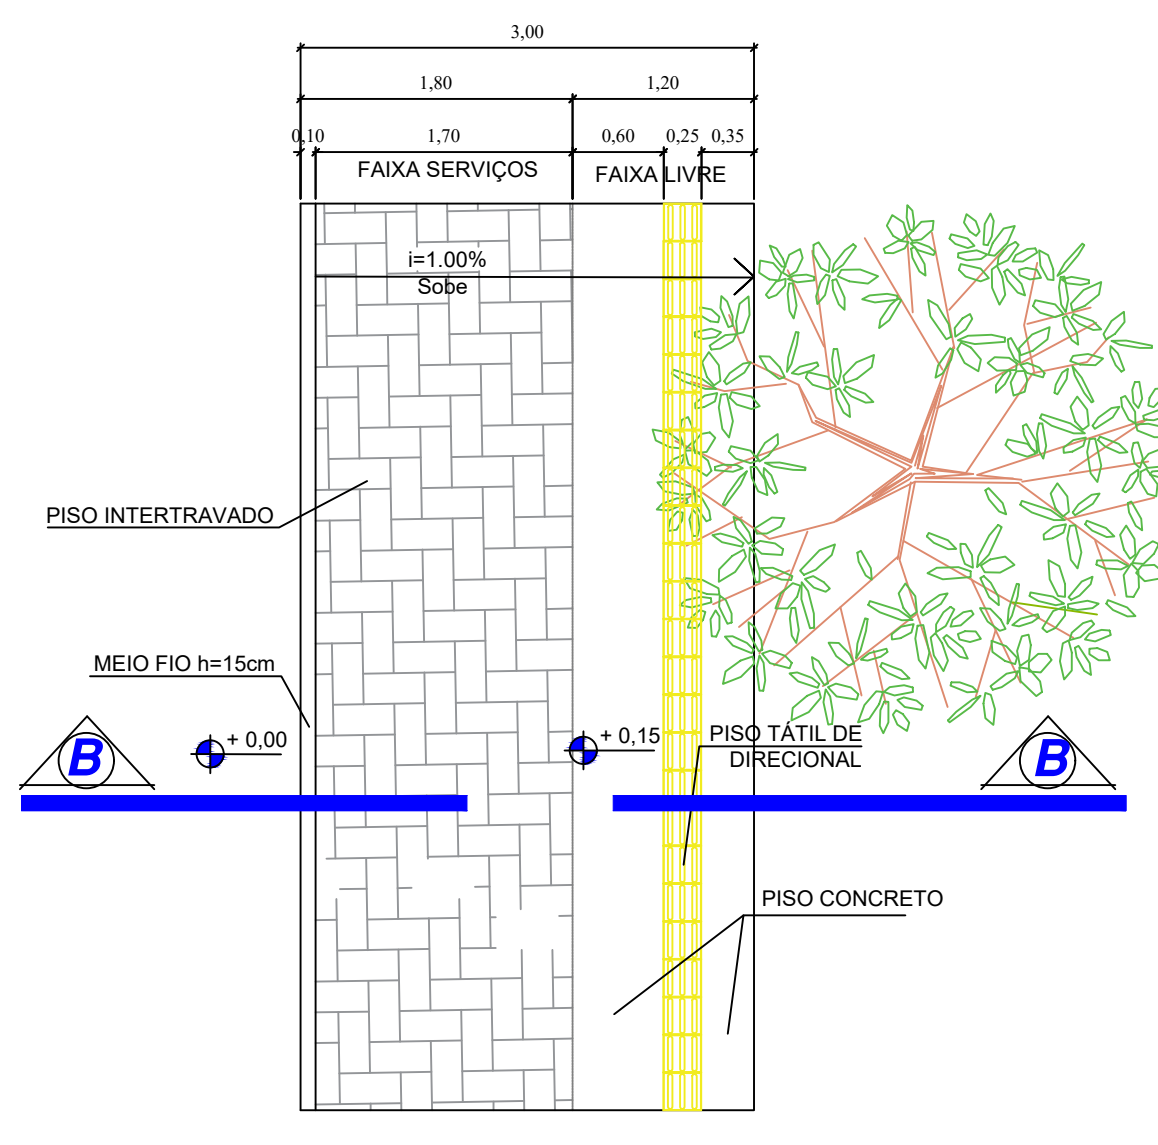

DETALHE B - PLANTA TIPO
ESCALA 1:50

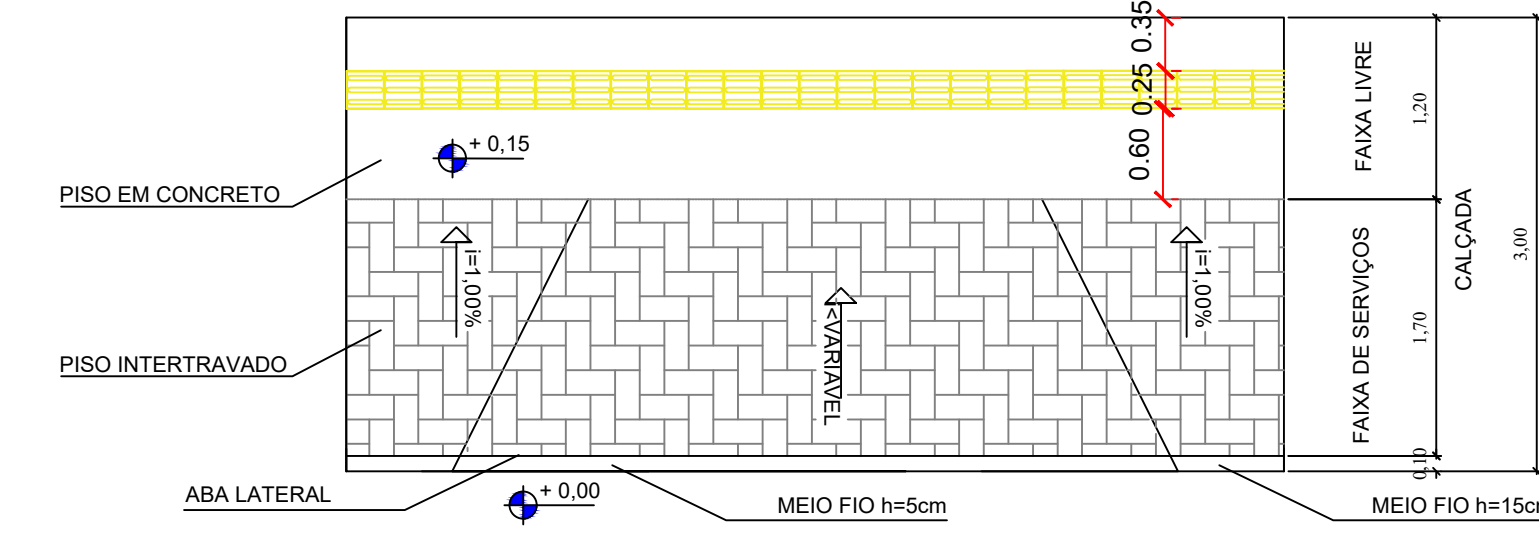

DETALHAMENTO ENTRADA DE VEÍCULOS
ESCALA 1:50

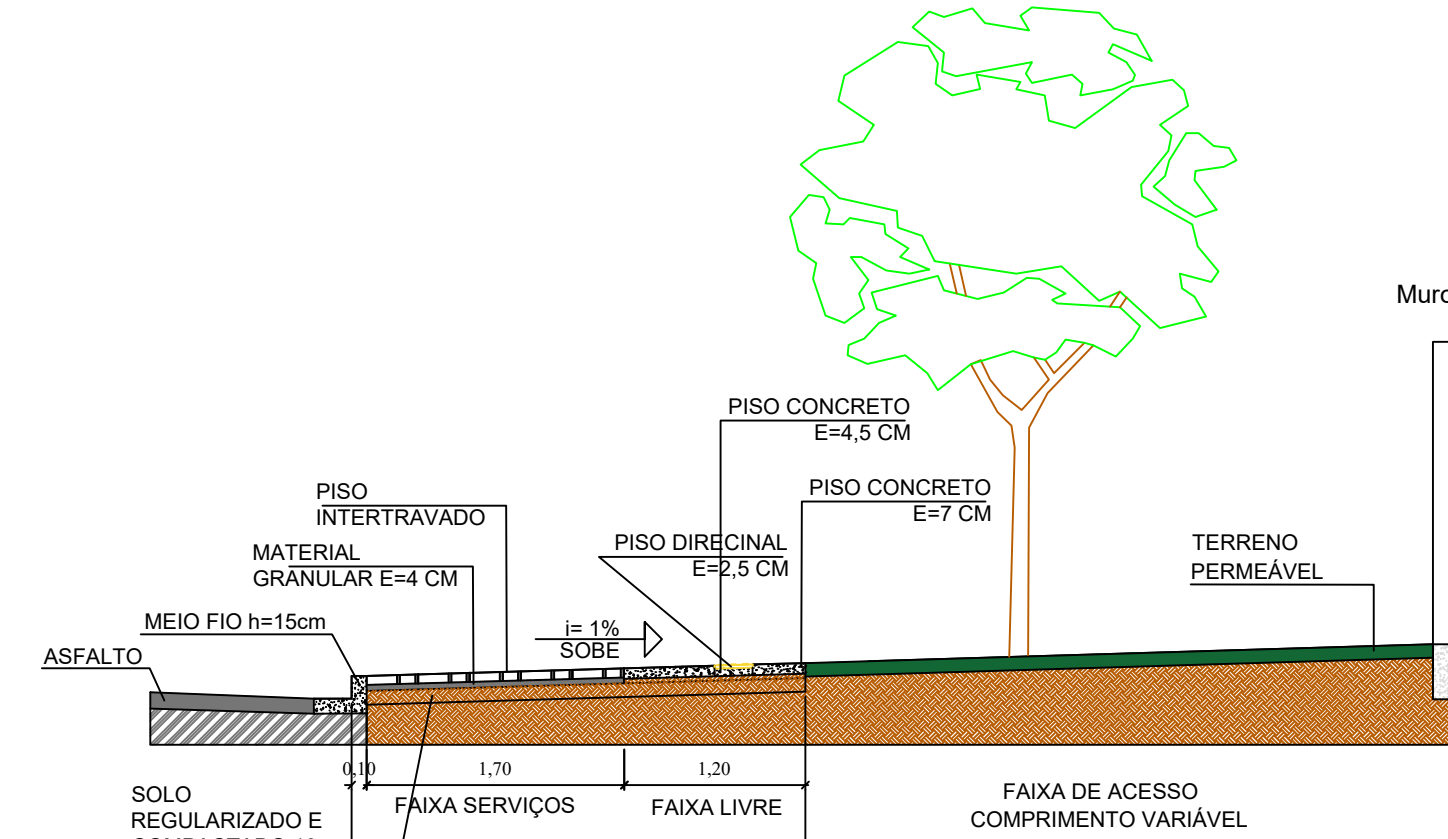

CORTE B-B
ESCALA 1:50

LEGENDA:				
		INDICAÇÃO NÍVEL PLANTA E CORTE		ESPECIFICAÇÕES DE MATERIAIS
		INDICAÇÃO DE CORTES		

QUADRO ACABAMENTOS	
1 - CONCRETO DESBEMBRADO COM JUNTAS A CADA 1.20m	
2 - BLOCO INTERTRAVADO DE CONCRETO	

LEGENDA

- Árvore manter;
- Árvore plantar;
- Calçada em Piso de Concreto
- Calçada em Piso Intertravado
- Rampa de Acessibilidade em Concreto
- Piso Tátil em Placa de Concreto 25x25 cm - Direcional Cor Amarelo
- Piso Tátil em Placa de Concreto 25x25 cm - Alerta Cor Amarelo

SERVIÇOS - RUA TERESINA

- CALÇAMENTO EM PISO INTERTRAVADO - 672.19 M²;
- CALÇAMENTO EM PISO DE CONCRETO ESPESURA DE 7.00 CM - 399.76 M²;
- CALÇAMENTO EM PISO DE CONCRETO ESPESURA DE 5.00 CM (ABAIXO DO PISO TÁTIL) - 105.68 M²;
- ACABAMENTO EM CONCRETO NAS BORDAS DO PISO INTERTRAVADO (CALÇADAS/CANTEIROS) - 1.670 M³;
- PISO TÁTIL EM PLACAS DE CONCRETO 25X25 CM - ALERTA - 3.40 M²;
- PISO TÁTIL EM PLACAS DE CONCRETO 25X25 CM - DIRECIONAL - 105.475 M²;
- RAMPAS DE ACESSIBILIDADE EM PISO DE CONCRETO CONVEICINIONAL - 21.72 M²;


SERVIÇOS - RUA JOÃO PESSOA

- CALÇAMENTO EM PISO INTERTRAVADO - 774.38 M²;
- CALÇAMENTO EM PISO DE CONCRETO ESPESURA DE 7.00 CM - 399.76 M²;
- CALÇAMENTO EM PISO DE CONCRETO ESPESURA DE 5.00 CM (ABAIXO DO PISO TÁTIL) - 105.68 M²;
- ACABAMENTO EM CONCRETO NAS BORDAS DO PISO INTERTRAVADO (CALÇADAS/CANTEIROS) - 0.304 M³;
- PISO TÁTIL EM PLACAS DE CONCRETO 25X25 CM - ALERTA - 3.40 M²;
- PISO TÁTIL EM PLACAS DE CONCRETO 25X25 CM - DIRECIONAL - 105.475 M²;
- RAMPAS DE ACESSIBILIDADE EM PISO DE CONCRETO CONVEICINIONAL - 21.72 M²;

NOTAS

- MEDIDAS E NÍVEIS EM METROS;
- VERIFICAR POSIÇÃO EXATA DAS ÁRVORES E POSTEAMENTO DOS PARQUEIROS PÚBLICOS;
- VERIFICAR SE TÁBULAS CONSTRUTIVAS PERTINENTES NAS PLANTAS DE DETALHAMENTO;
- EM CASO DE CONFLITO DE INFORMAÇÕES ENTRE O PROJETO GRÁFICO E O MEMORIAL DESCRITIVO, PREVÁLECE A INFORMAÇÃO CONTIDA NOS DESENHOS;
- NAS ENTRADAS DE VEÍCULOS O CALÇAMENTO DEVERÁ SER REBAIXADO, EVITANDO-SE INCLINAÇÕES SUPERIORES A 3% TRANSVERSALMENTE AO PAVIMENTO.

AVENIDA GUANABARA

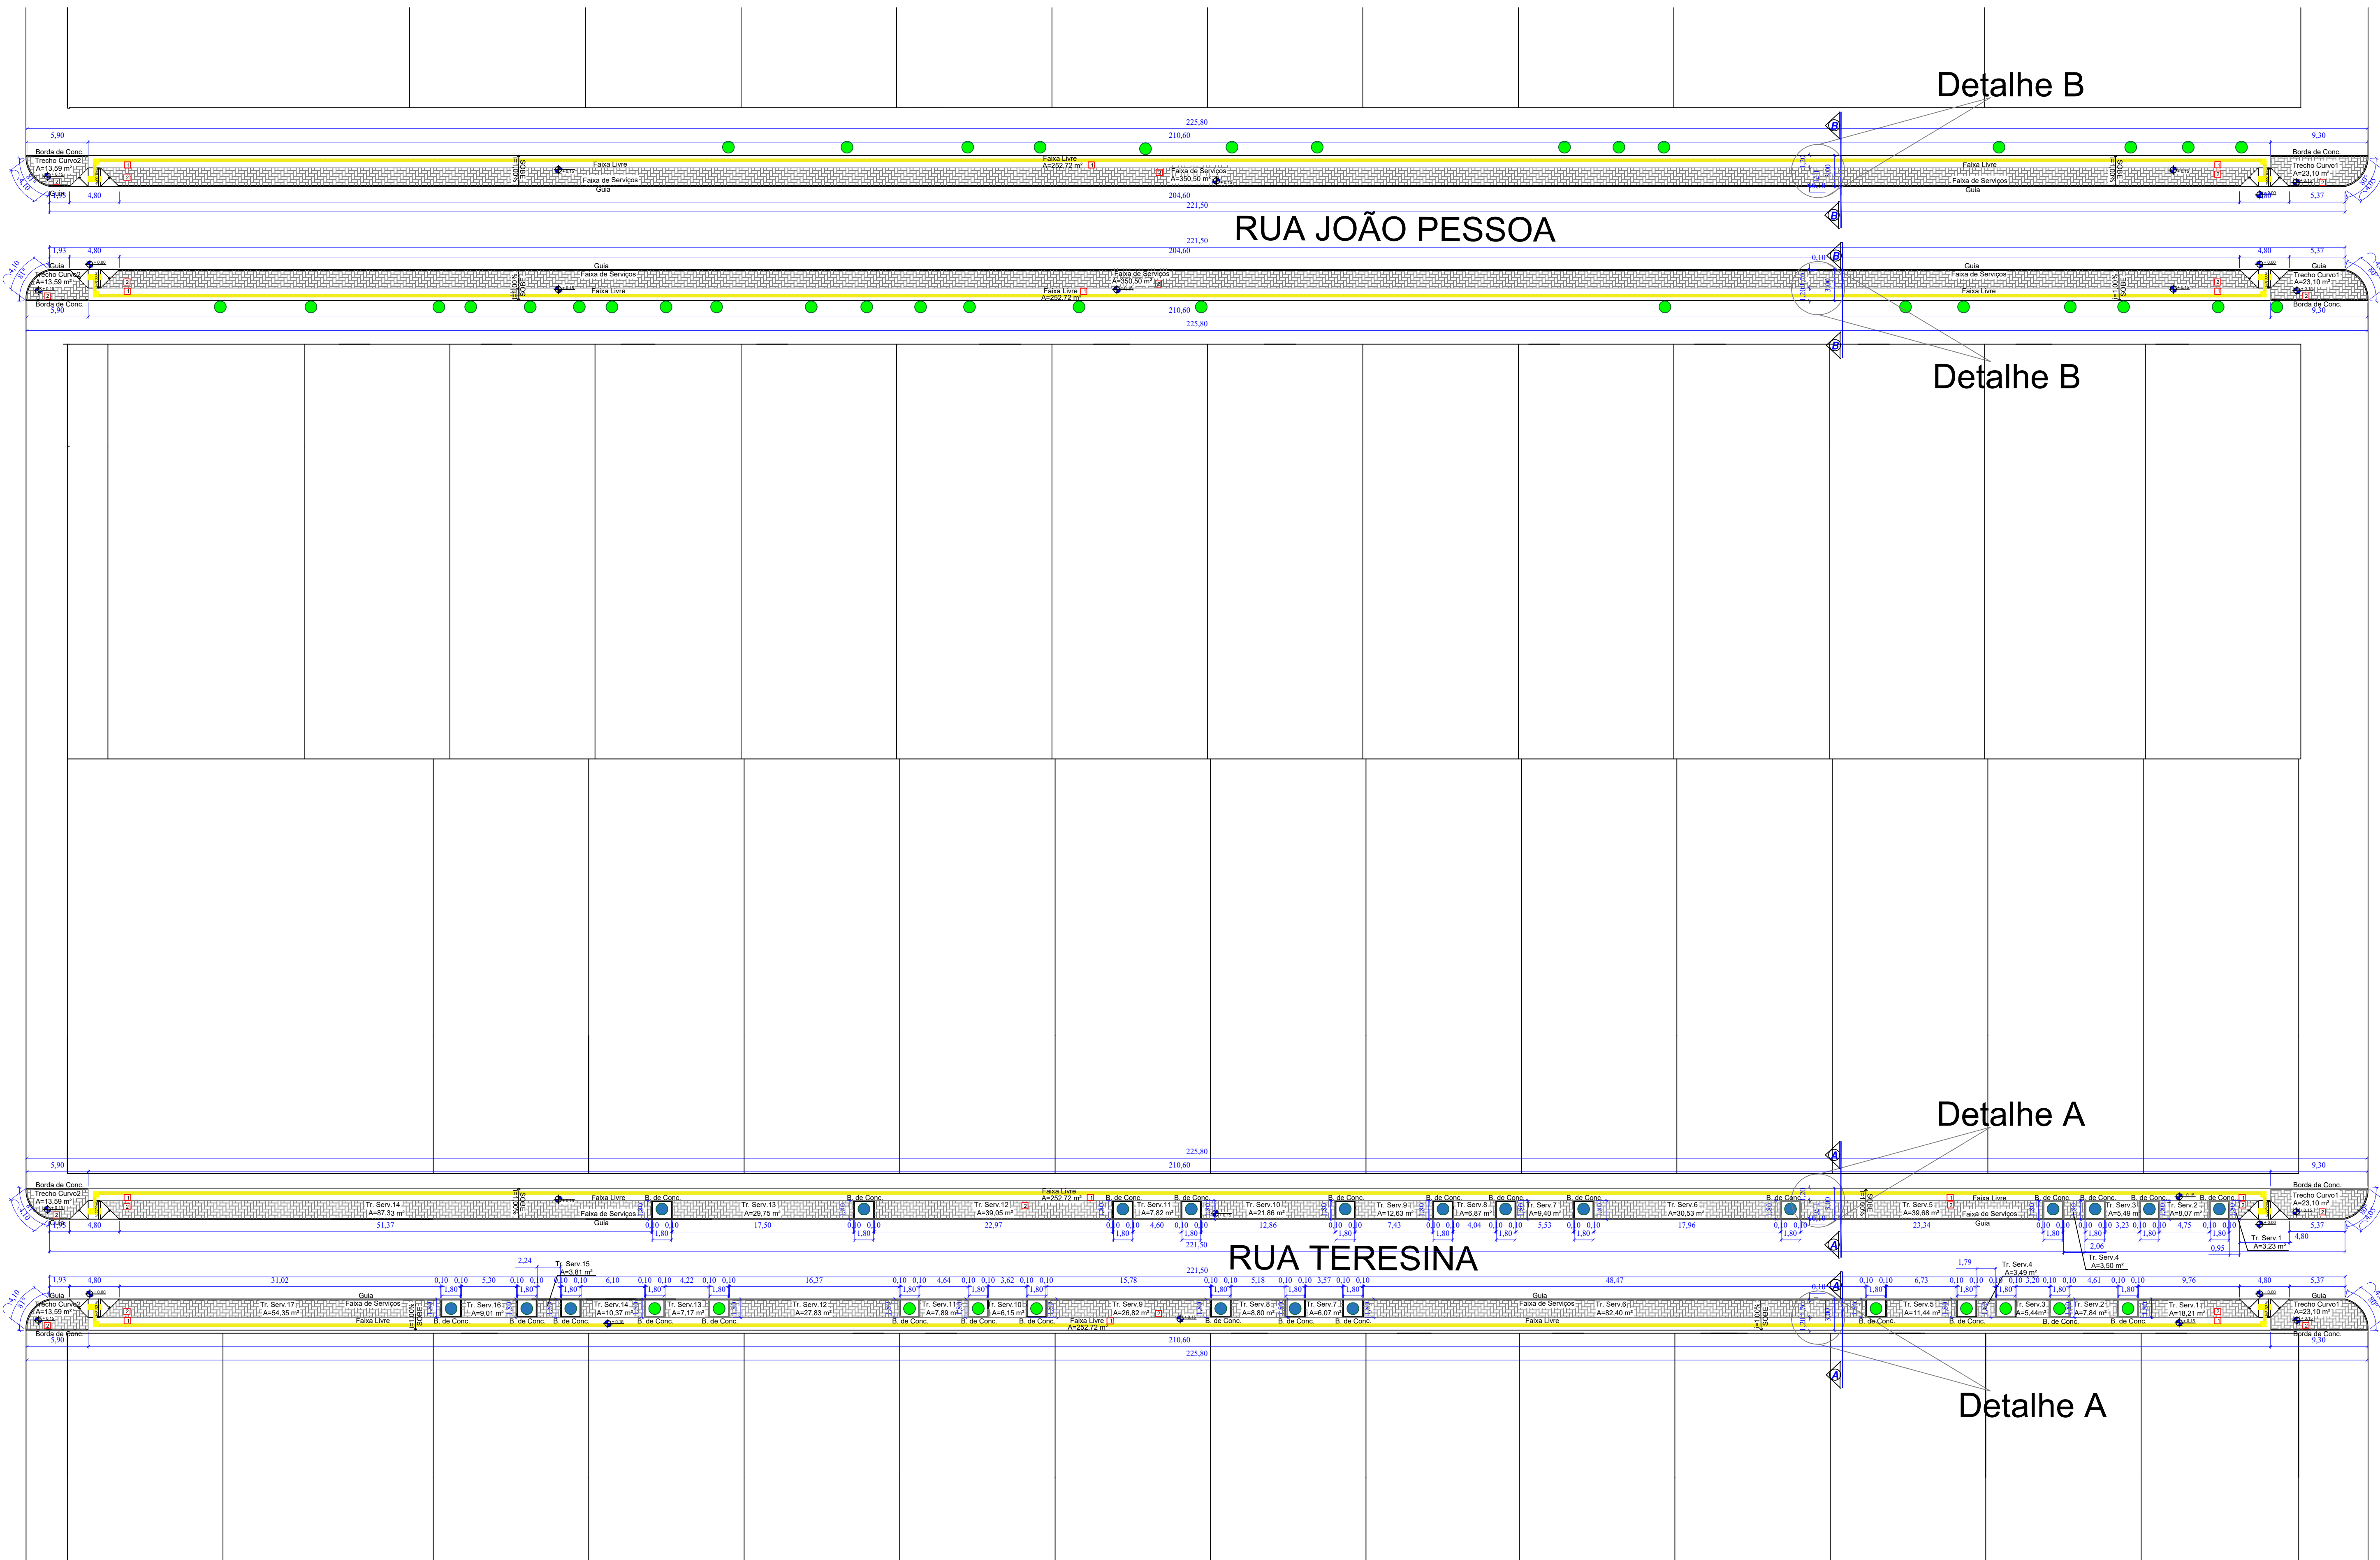

AVENIDA ROOSEVELT MANOEL BARBOSA

Prefeitura Municipal de
PARANAÍTA

PROJETO

PROJETO CALÇAMENTO

OBJETO
Projeto de Calçamento de Passeio Público no Jardim Esperança

ENDEREÇO
Várias vias do Jardim Esperança, Paranaíta-MT

COORDENADAS
8°40'42" S; 56°28'10.81" O

Localização
Vide em Planta de Localização/Implantação

Proprietário
Município de Paranaíta
CNPJ: 03.2390.043/0001-12

Responsável Técnico
Fernando Marques de Almeida
CREA - 031455-MT


Quadro de áreas:
Vide em Planta - Tabela de Serviços

ESCALA
indicadas


CONTEÚDO
- Planta Baixa
- Legenda
- Tabela de Serviços
- Detalhes
- Cortes

DATA
11/2025


OBSERVAÇÕES E APROVAÇÕES

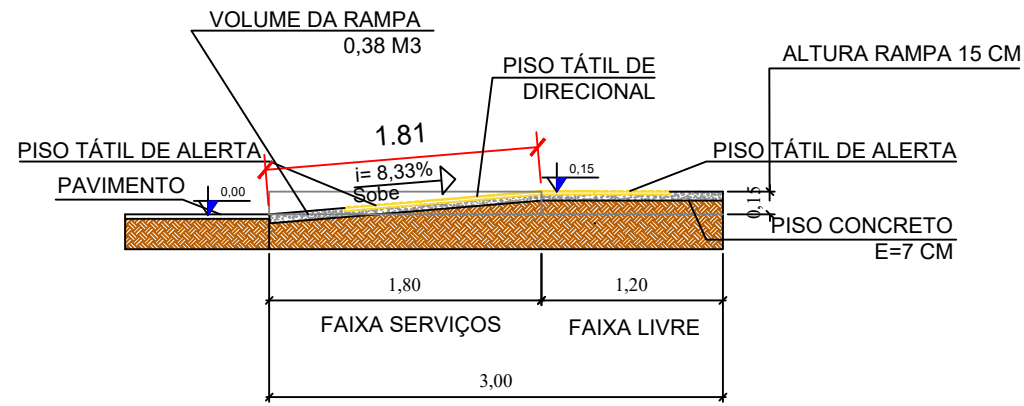


CORTE C-C - RAMP
ESCALA 1:50

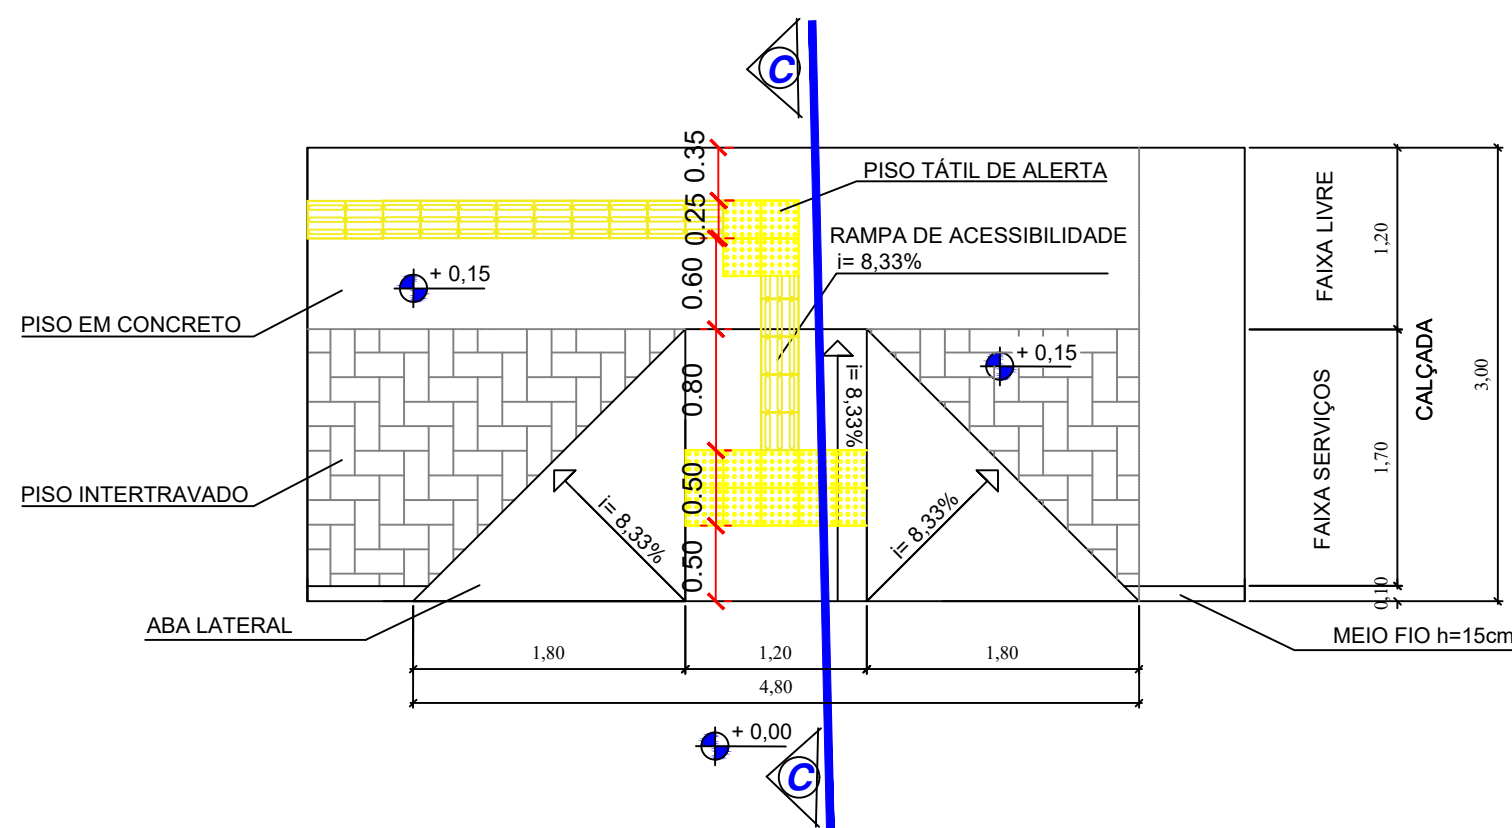


DETALHAMENTO DE RAMP
ESCALA 1:50

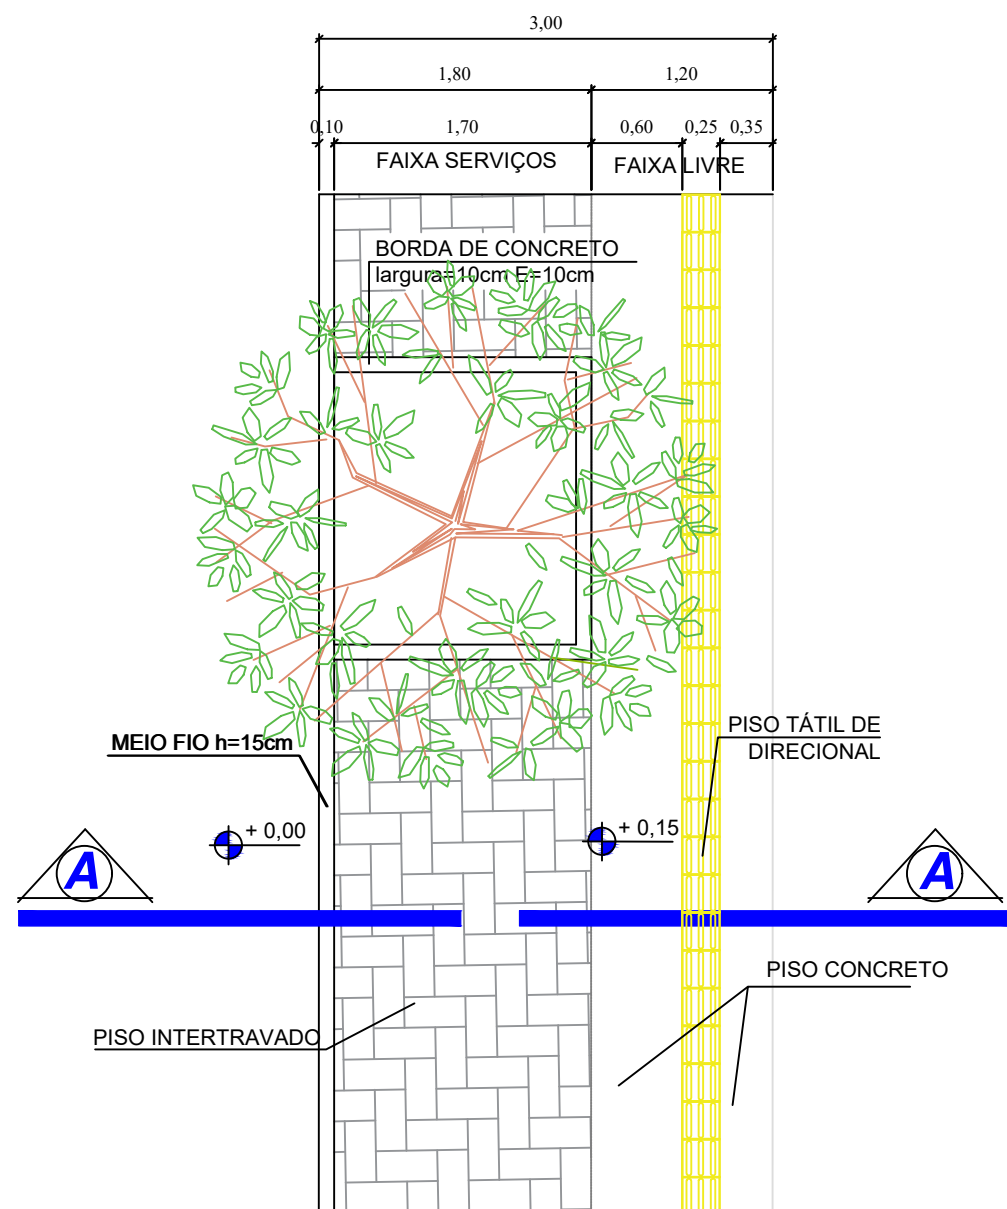


DETALHE A - PLANTA TIPO
ESCALA 1:50

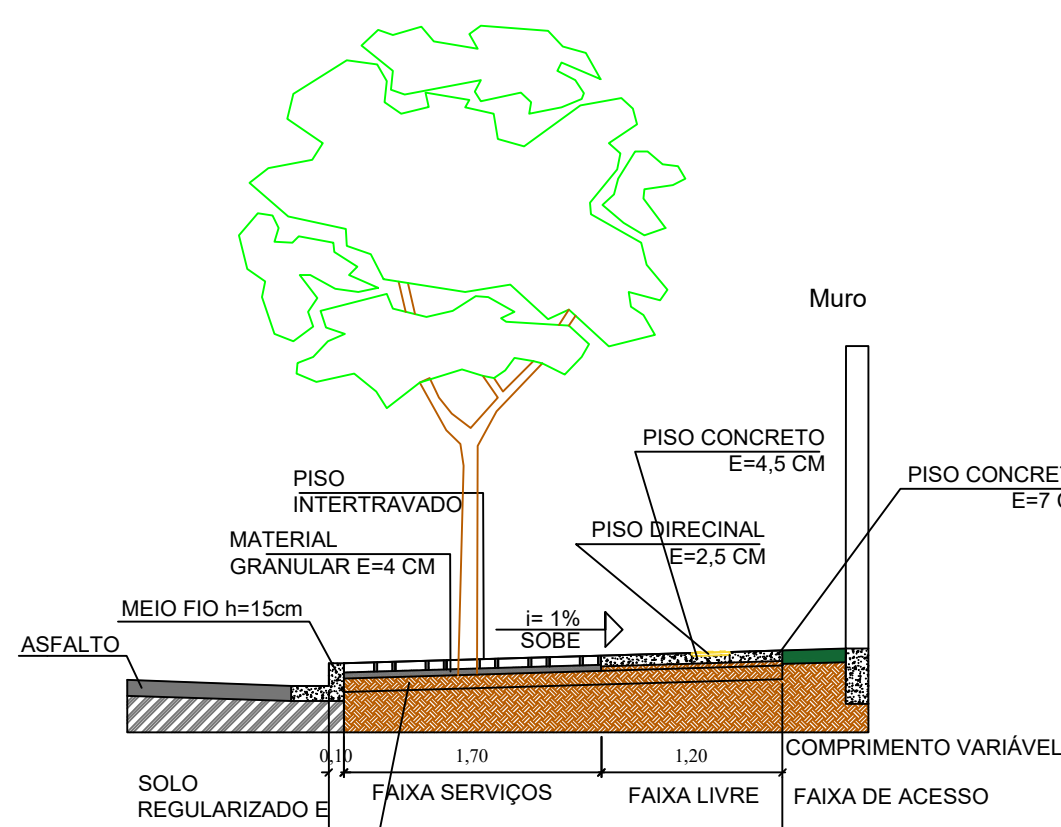


CORTE A-A
ESCALA 1:50

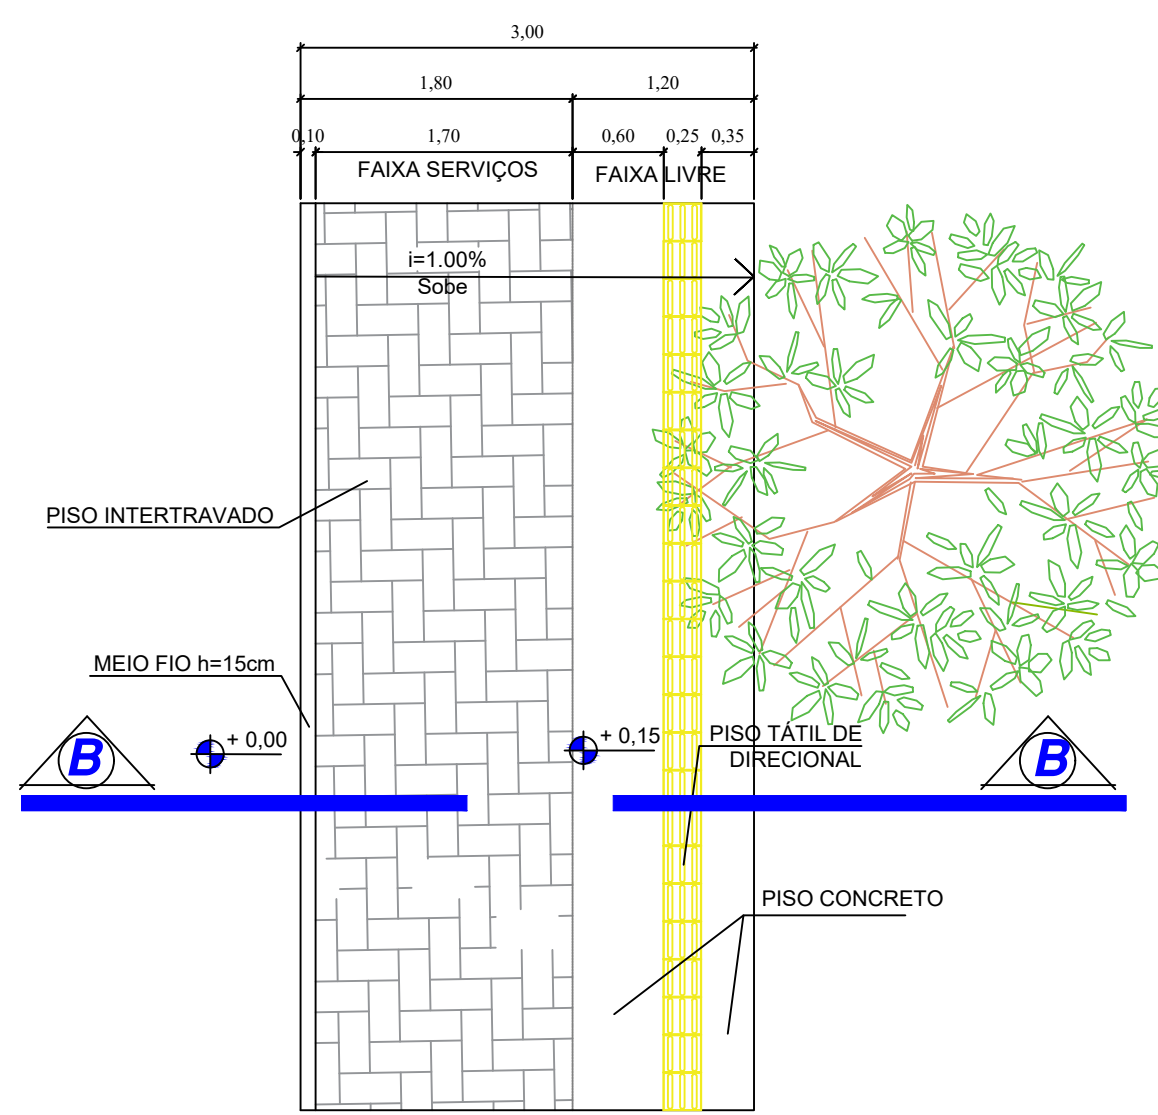

DETALHE B - PLANTA TIPO
ESCALA 1:50

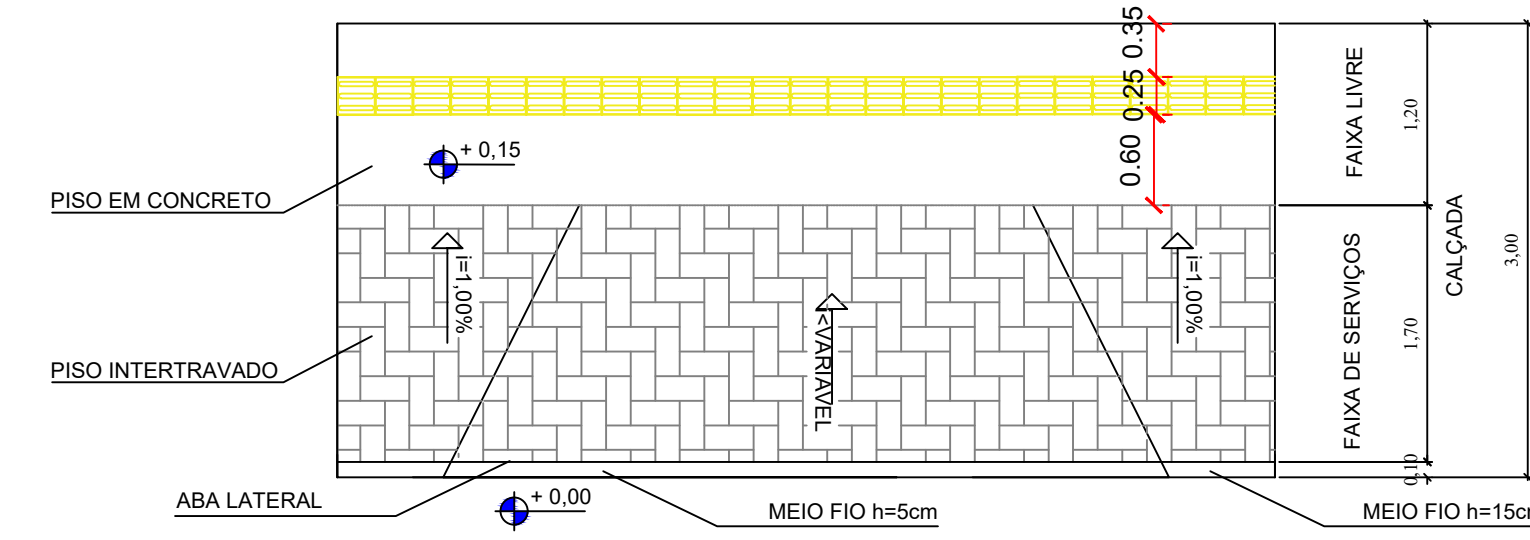

DETALHAMENTO ENTRADA DE VEÍCULOS
ESCALA 1:50

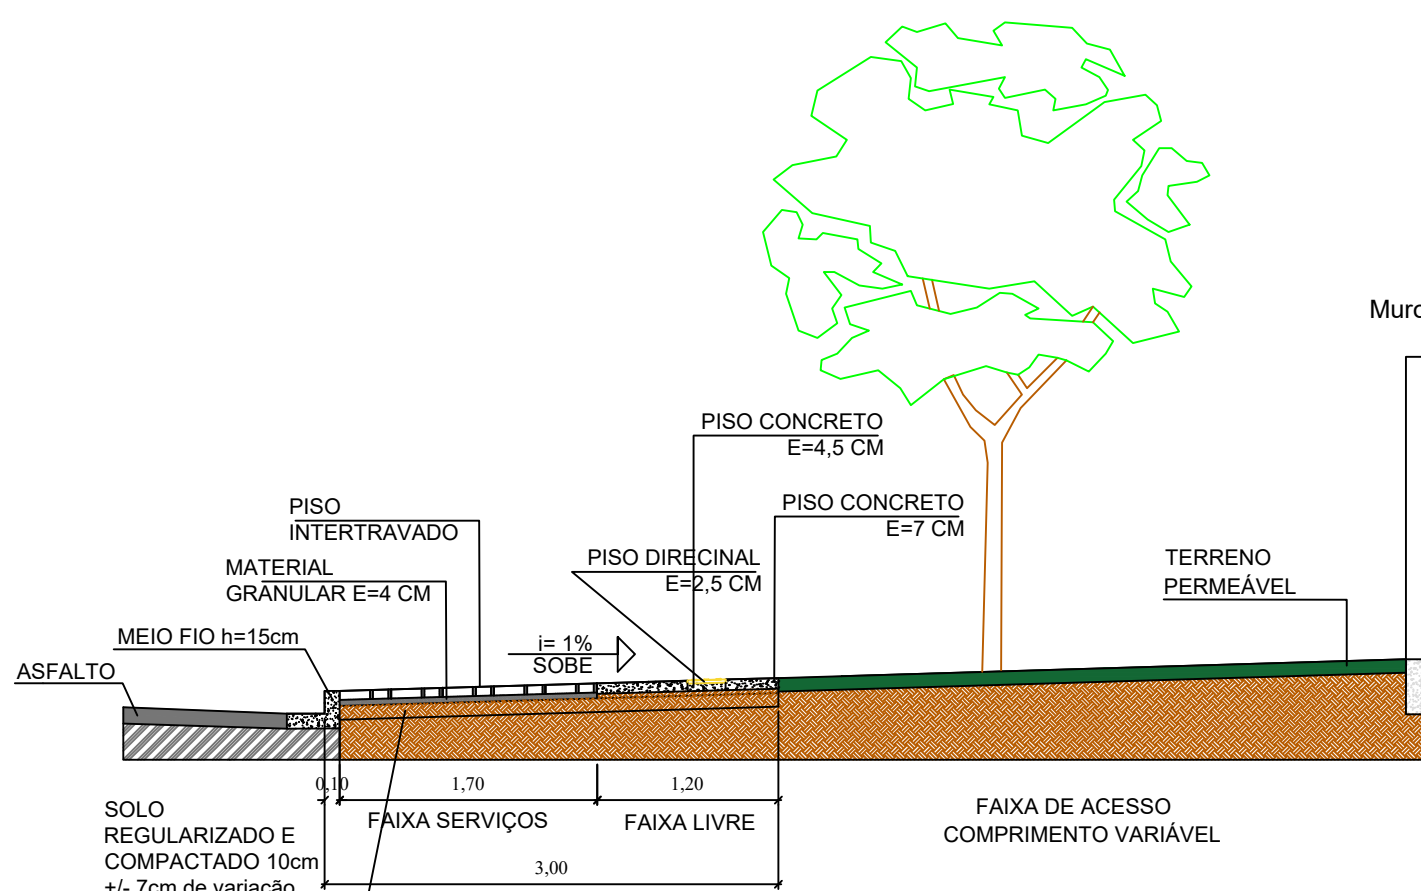

CORTE B-B
ESCALA 1:50

LEGENDA:			
	INDICAÇÃO NÍVEL PLANTA E CORTE		ESPECIFICAÇÕES DE MATERIAIS
	INDICAÇÃO DE cortes		

QUADRO ACABAMENTOS	
	PISO
1 - CONCRETO DESMOLDADO COM JUNTAS A CADA 1,20m	
2 - BLOCO INTERTRAVADO DE CONCRETO	

LEGENDA

- Árvore manter;
- Árvore plantar;
- Calçada em Piso de Concreto
- Calçada em Piso Intertravado
- Rampa de Acessibilidade em Concreto
- Piso Tátil em Placa de Concreto 25x25 cm - Direcional Cor Amarelo
- Piso Tátil em Placa de Concreto 25x25 cm - Alerta Cor Amarelo

SERVIÇOS - RUA PALMAS


- CALÇAMENTO EM PISO INTERTRAVADO - 689,82 M²;
- CALÇAMENTO EM PISO DE CONCRETO ESPESURA DE 7,00 CM - 399,76 M²;
- CALÇAMENTO EM PISO DE CONCRETO ESPESURA DE 5,00 CM (ABAIXO DO PISO TÁTIL) - 105,68 M²;
- ACABAMENTO EM CONCRETO NAS BORDAS DO PISO INTERTRAVADO (CALÇADAS/CANTEIROS) - 1,546 M3;
- PISO TÁTIL EM PLACAS DE CONCRETO 25X25 CM - ALERTA - 3,40 M2
- PISO TÁTIL EM PLACAS DE CONCRETO 25X25 CM - DIRECIONAL - 105,475 M2
- RAMPAS DE ACESSIBILIDADE EM PISO DE CONCRETO CONVECCIONAL - 21,72 M²

SERVIÇOS - RUA BELÉM

- CALÇAMENTO EM PISO INTERTRAVADO - 767,43 M²;
- CALÇAMENTO EM PISO DE CONCRETO ESPESURA DE 7,00 CM - 399,76 M²;
- CALÇAMENTO EM PISO DE CONCRETO ESPESURA DE 5,00 CM (ABAIXO DO PISO TÁTIL) - 105,68 M²;
- ACABAMENTO EM CONCRETO NAS BORDAS DO PISO INTERTRAVADO (CALÇADAS/CANTEIROS) - 0,304 M3;
- PISO TÁTIL EM PLACAS DE CONCRETO 25X25 CM - ALERTA - 3,40 M2
- PISO TÁTIL EM PLACAS DE CONCRETO 25X25 CM - DIRECIONAL - 105,475 M2
- RAMPAS DE ACESSIBILIDADE EM PISO DE CONCRETO CONVECCIONAL - 21,72 M²

NOTAS

- MEDIDAS E NÍVEIS EM METROS;
- VERIFICAR POSIÇÃO EXATA DAS ÁRVORES E POSTEAMENTO DOS PARQUEIROS PÚBLICOS;
- VERIFICAR SE TÁBULAS CONSTRUTIVAS PERTINENTES NAS PRANCHAS DE DETALHAMENTO;
- EM CASO DE CONFLITO DE INFORMAÇÕES ENTRE O PROJETO GRÁFICO E O MEMORIAL DESCRITIVO, PREVALECE A INFORMAÇÃO CONTIDA NOS DESENHOS;
- NAS ENTRADAS DE VEÍCULOS O CALÇAMENTO DEVERÁ SER REBAIXADO, EVITANDO-SE INCLINAÇÕES SUPERIORES A 3% TRANSVERSALMENTE AO PAVIMENTO.

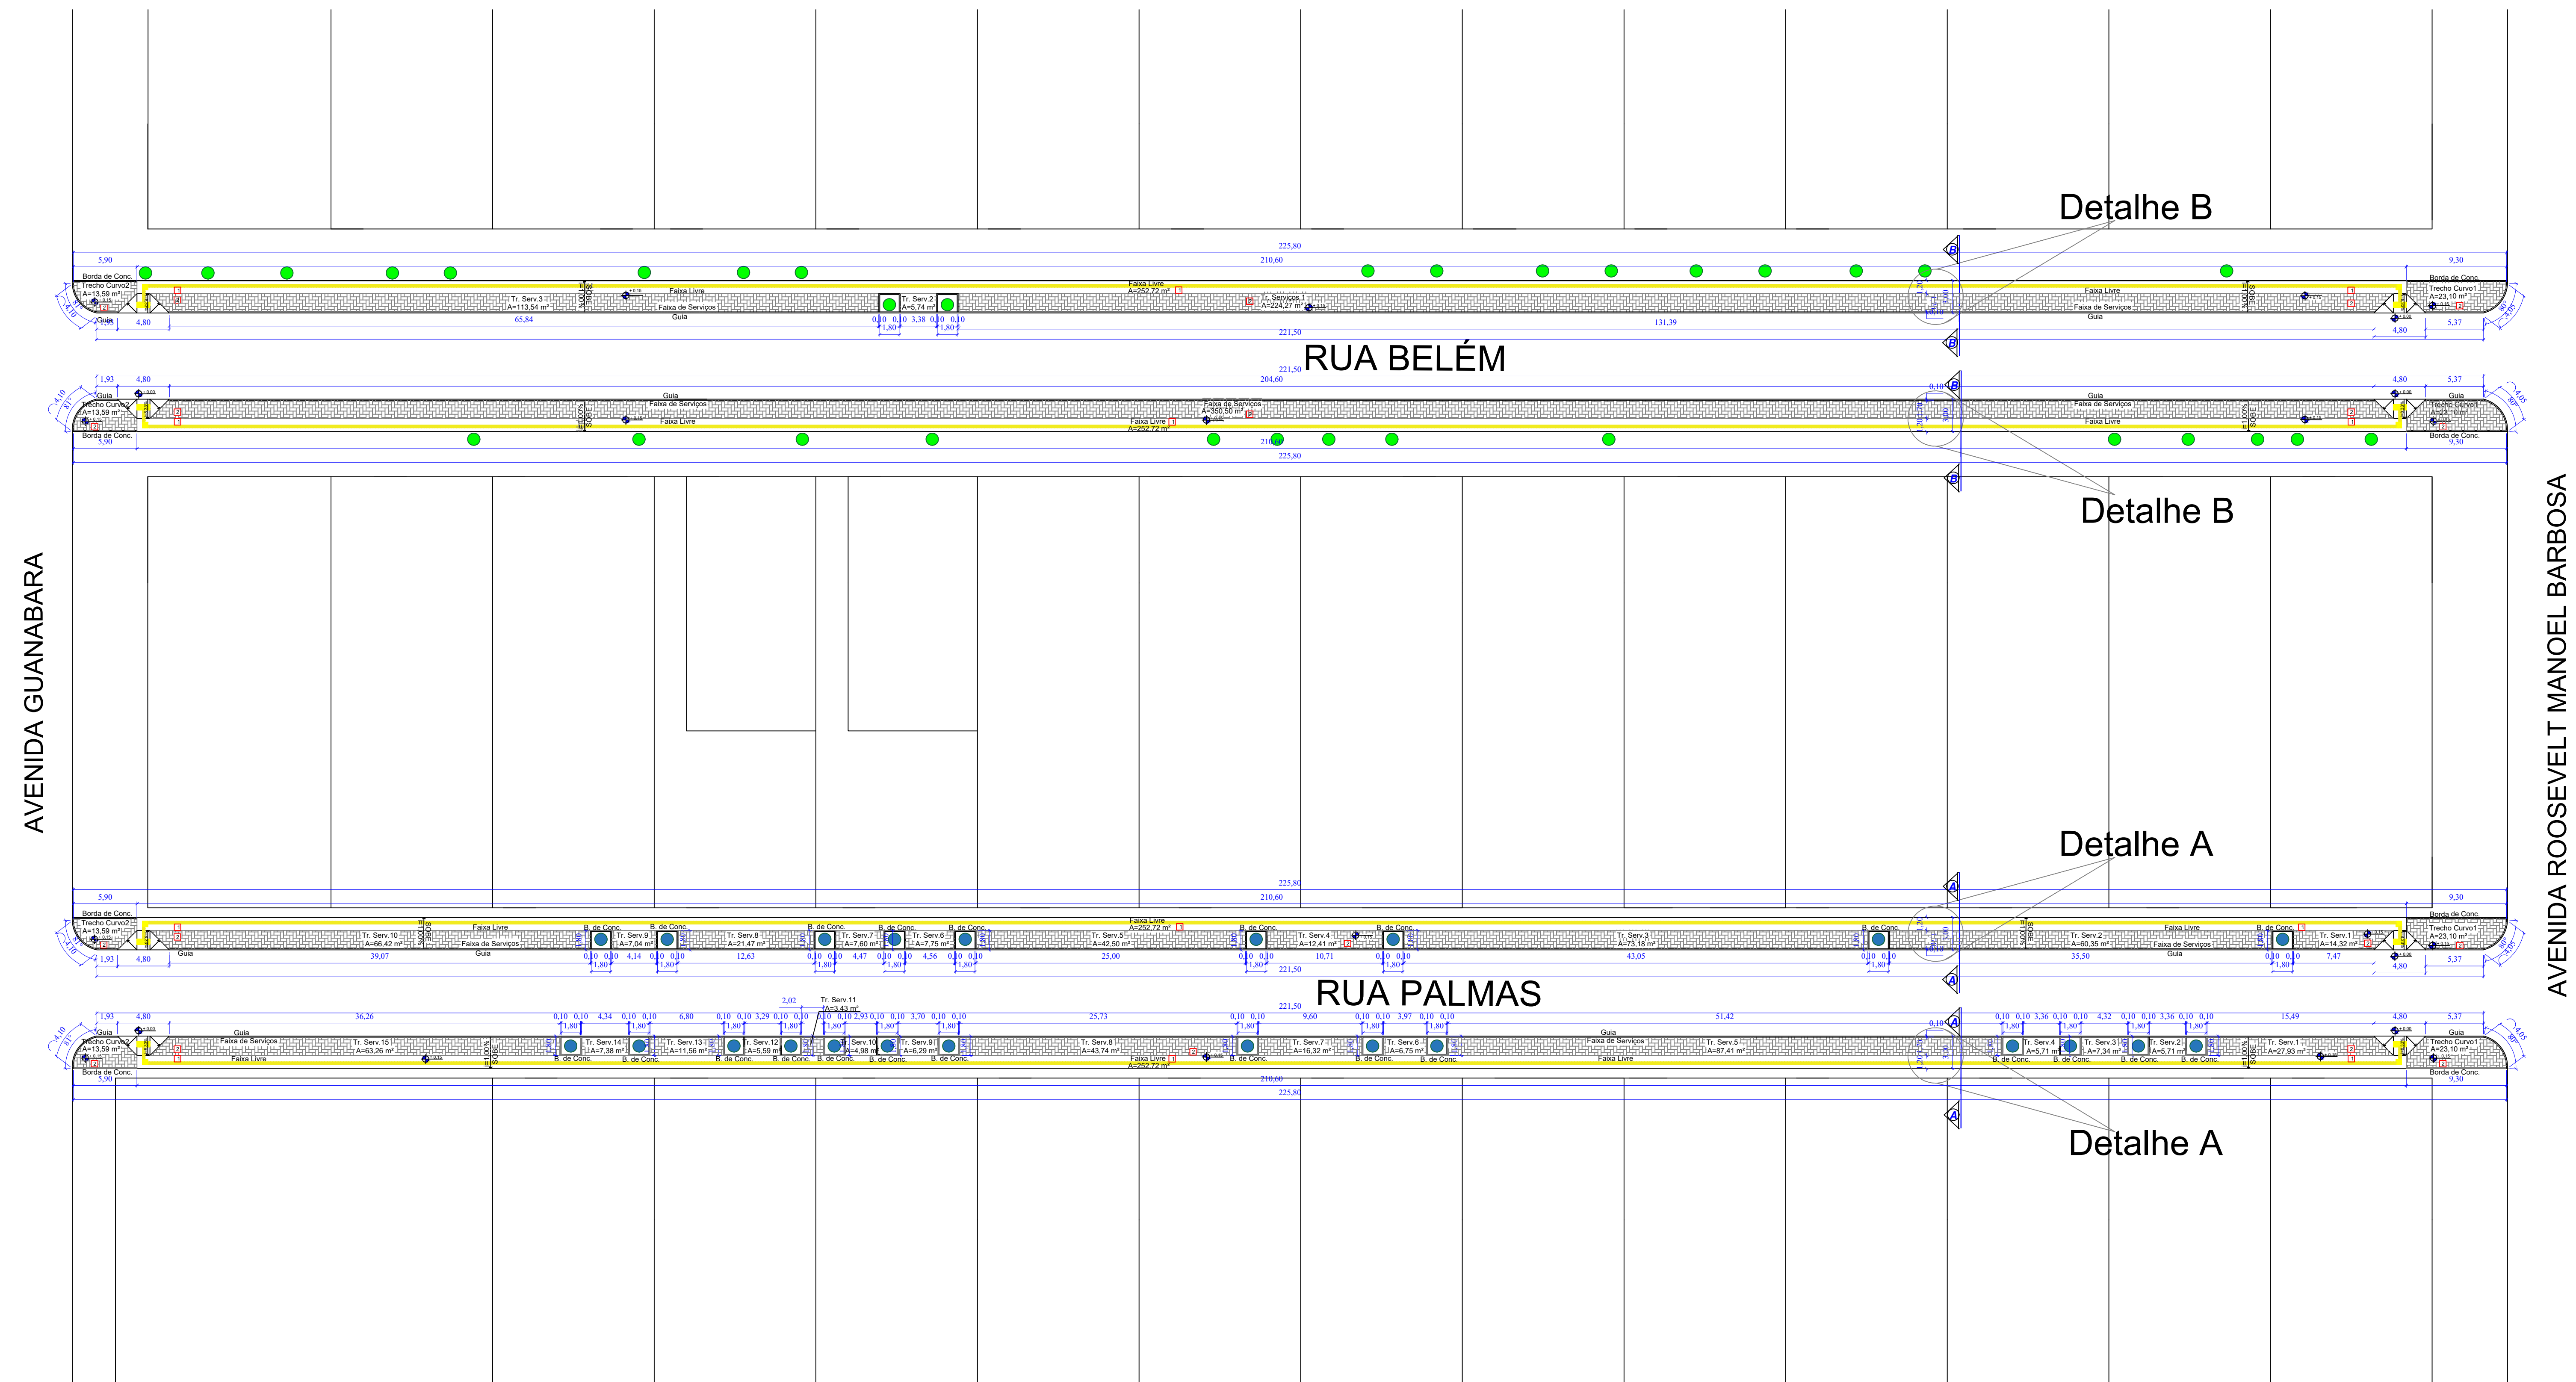

Prefeitura Municipal de
PARANAÍTA

PROJETO

PROJETO CALÇAMENTO

OBJETO: Projeto de Calçamento de Passeio Público no Jardim Esperança

ENDEREÇO: Várias vias do Jardim Esperança, Paranaíta-MT

COORDENADAS: 8°40'42,80"S; 56°29'10,81"O

Localização: Vide em Planta de Localização/Implantação

Proprietário

Município de Paranaíta
CNPJ: 03.2390.04/0001-12

Responsável Técnico

Fernando Marques de Almeida
CREA - 031455-MT

Quadro de áreas:

Vide em Planta - Tabela de Serviços


ESCALA indicadas

CONTEÚDO


- Planta Baixa
- Legenda
- Tabela de Serviços
- Detalhes
- Cortes

DATA: 11/2025


OBSERVAÇÕES E APROVAÇÕES

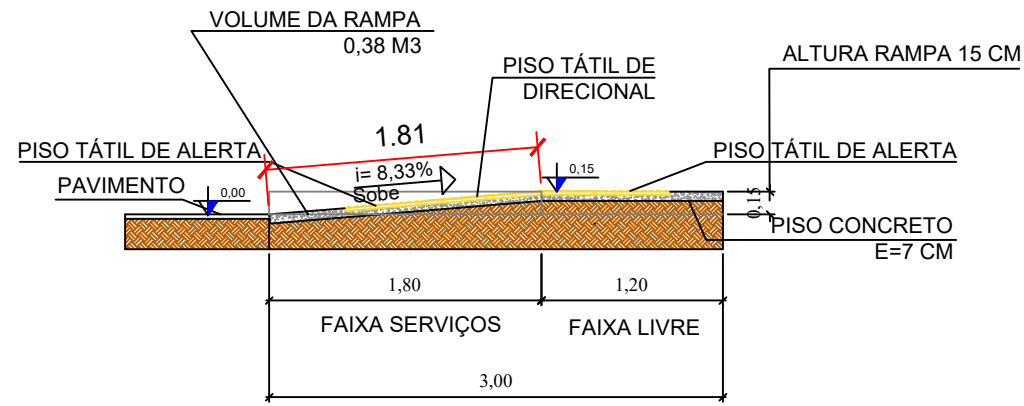


CORTE C-C - RAMPA
ESCALA 1:50

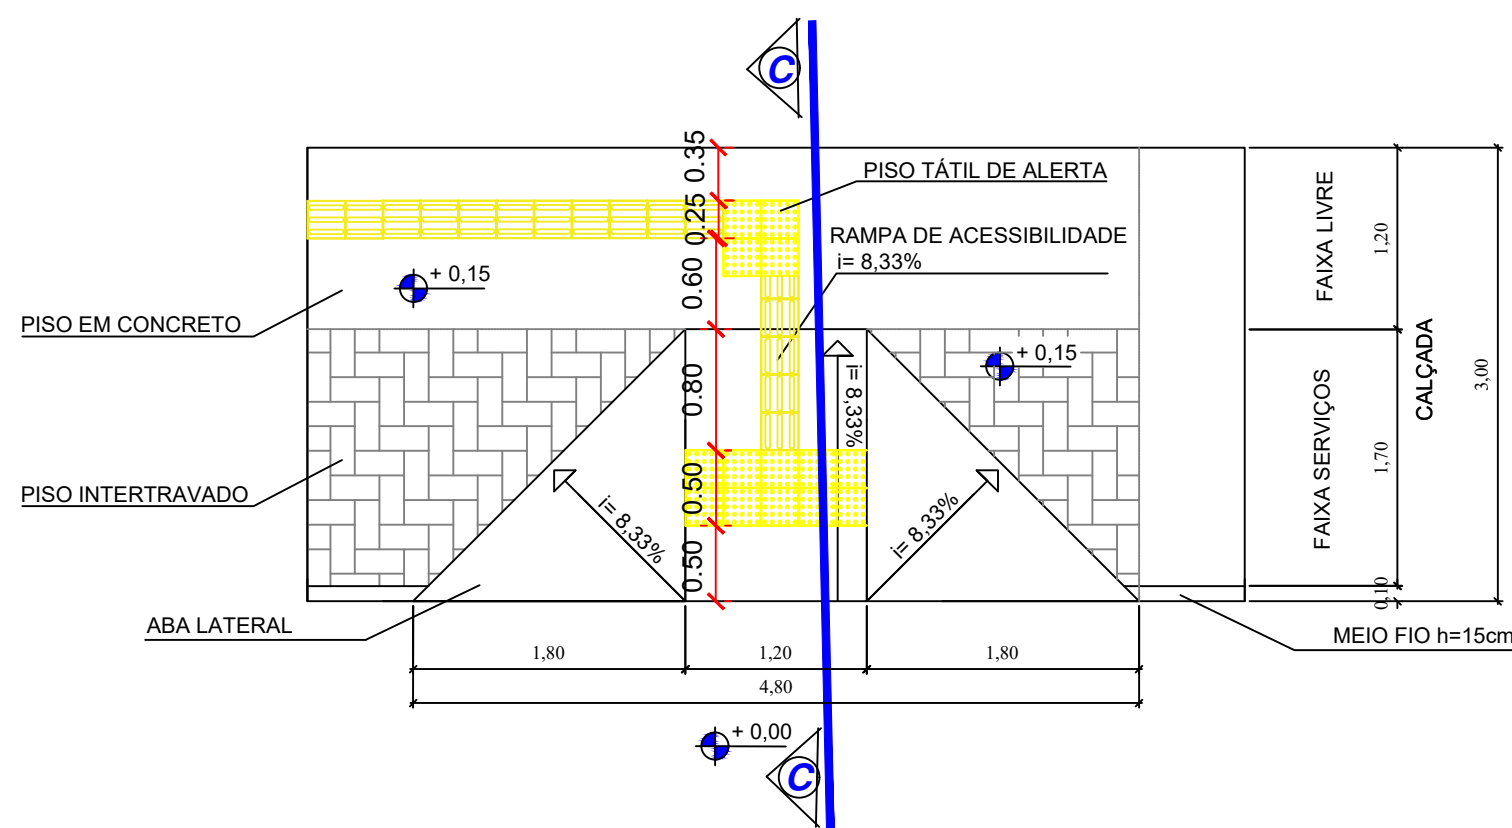


DETALHAMENTO DE RAMPA
ESCALA 1:50

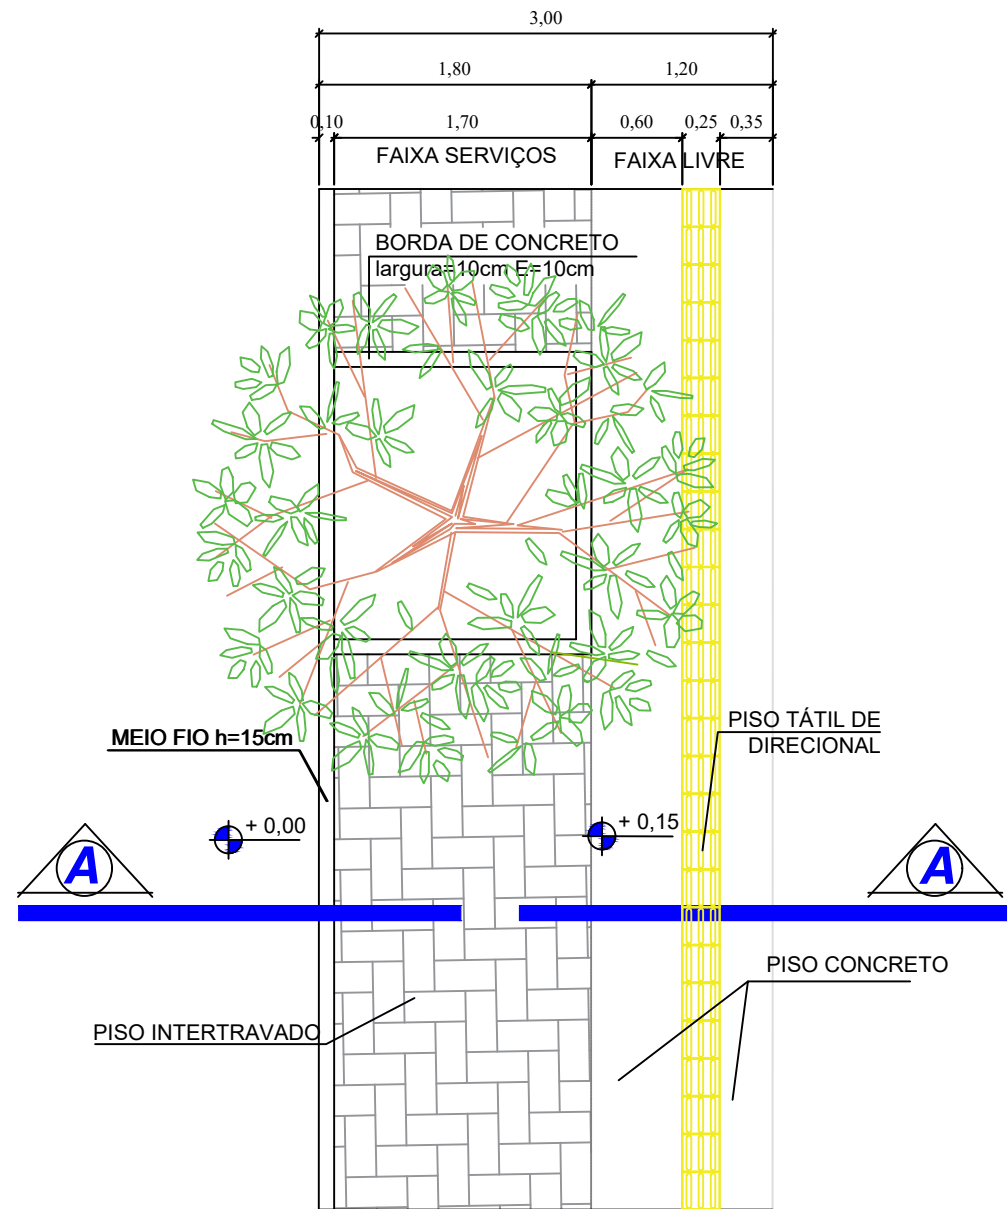


DETALHE A - PLANTA TIPO
ESCALA 1:50

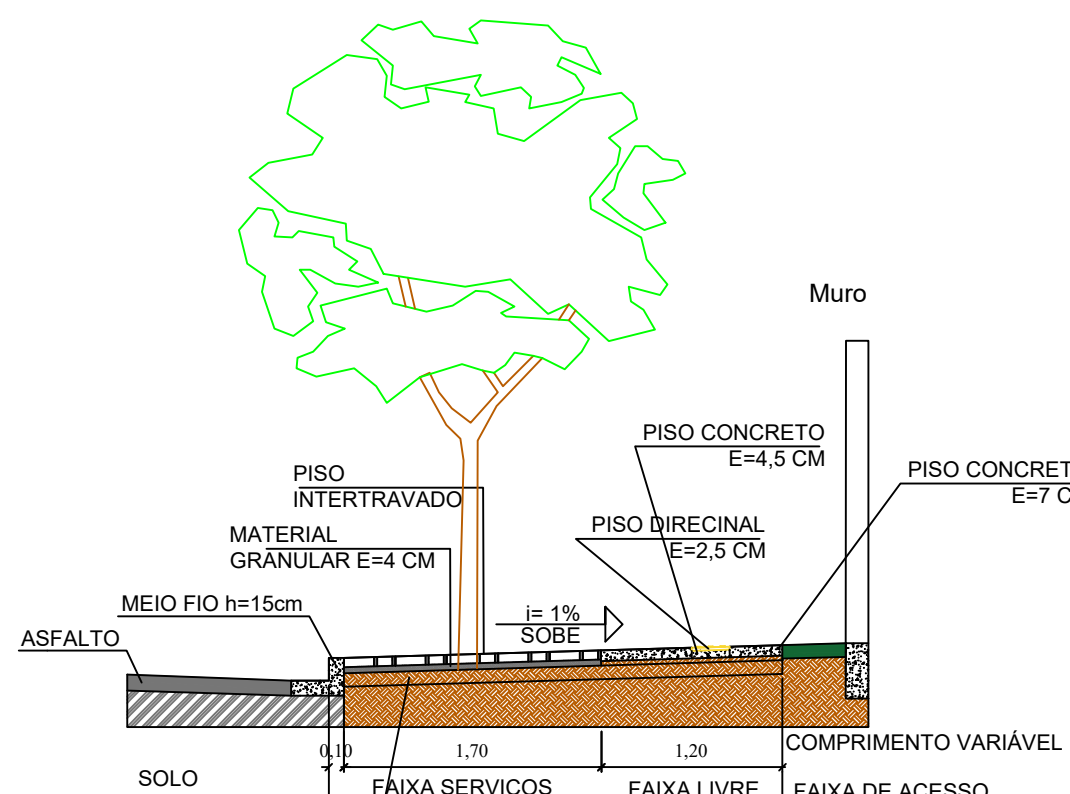


CORTE A-A
ESCALA 1:50

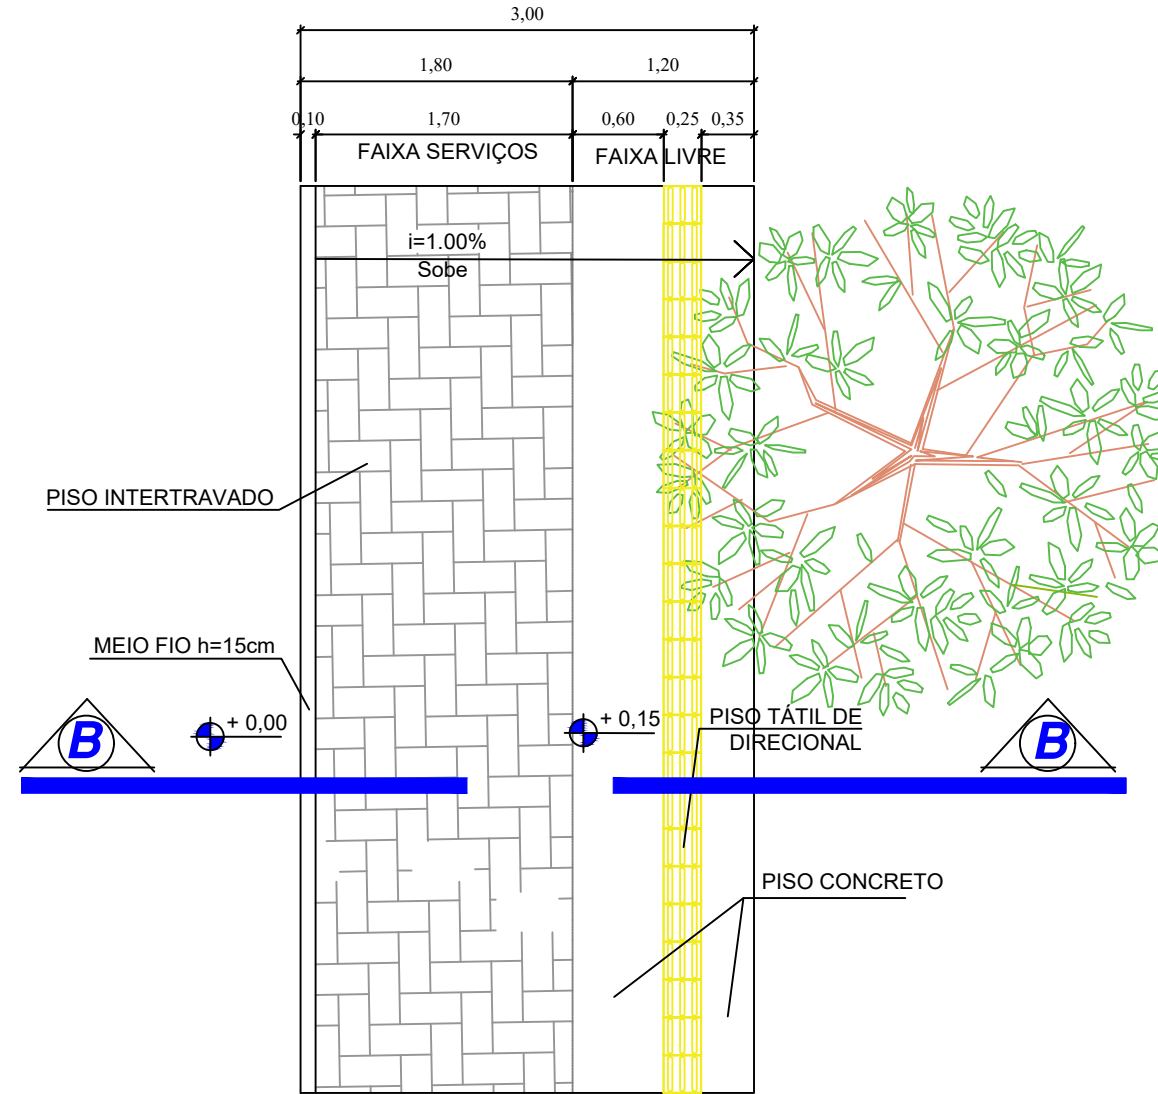

DETALHE B - PLANTA TIPO
ESCALA 1:50

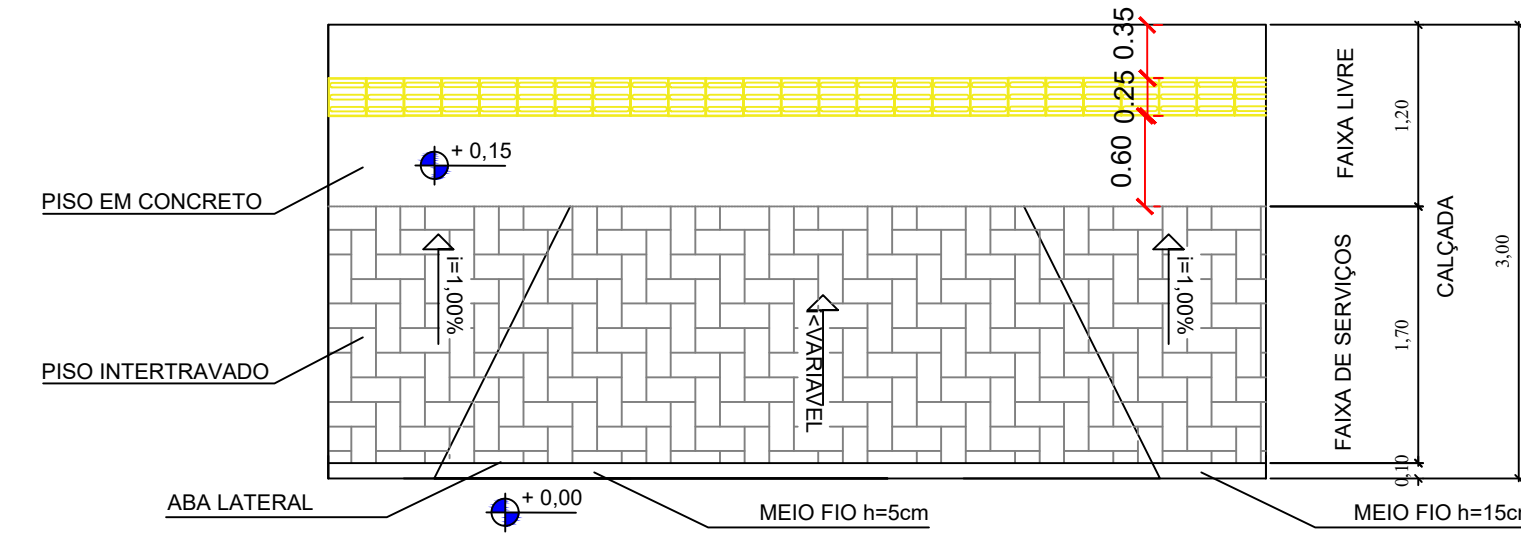

DETALHAMENTO ENTRADA DE VEÍCULOS
ESCALA 1:50

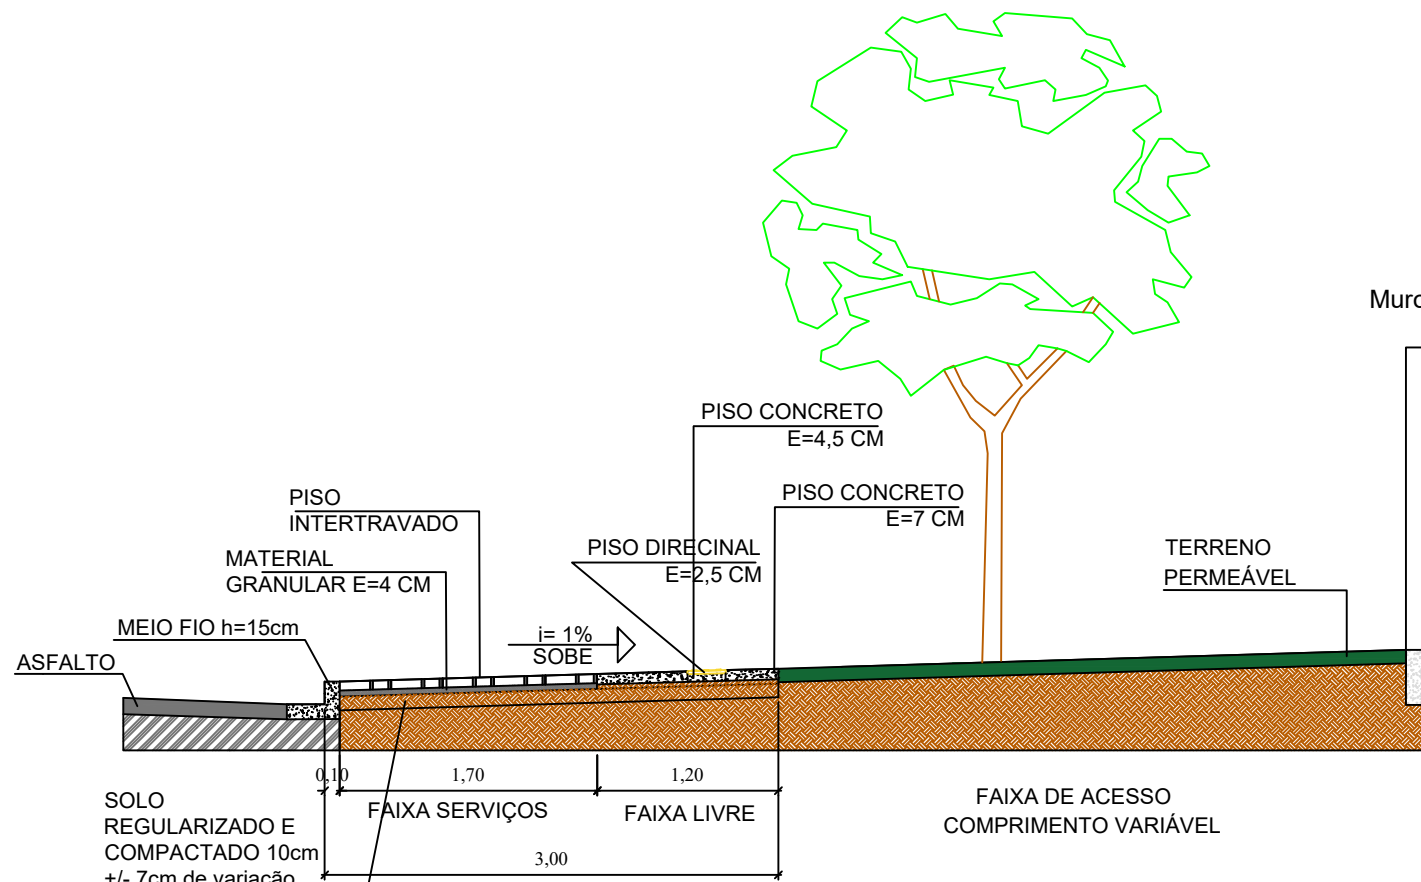

CORTE B-B
ESCALA 1:50

LEGENDA:			
	INDICAÇÃO NÍVEL PLANTA E CORTE		ESPECIFICAÇÕES DE MATER
	INDICAÇÃO DE CORTES		

QUADRO ACABAMENTOS	
	1 - CONCRETO DESBENFADO COM JUNTAS A CADA 1,20m
	2 - BLOCO INTERTRAVADO DE CONCRETO

LEGENDA


- Árvore manter;
- Árvore plantar;
- Calçada em Piso de Concreto
- Calçada em Piso Intertravado
- Rampa de Acessibilidade em Concreto
- Piso Tátil em Placa de Concreto 25x25 cm - Direcional Cor Amarelo
- Piso Tátil em Placa de Concreto 25x25 cm - Alerta Cor Amarelo

- SERVIÇOS - RUA MANAUS
- CALÇAMENTO EM PISO INTERTRAVADO - 714,29 M²
 - CALÇAMENTO EM PISO DE CONCRETO ESPESURA DE 7,00 CM - 399,76 M²
 - ACABAMENTO EM CONCRETO NAS BORDAS DO PISO INTERTRAVADO (CALÇADAS/CANTEIROS) - 1,276 M³
 - PISO TÁTIL EM PLACAS DE CONCRETO 25X25 CM - ALERTA - 3,40 M²
 - PISO TÁTIL EM PLACAS DE CONCRETO 25X25 CM - DIRECIONAL - 105,475 M²
 - RAMPAS DE ACESSIBILIDADE EM PISO DE CONCRETO CONVEICIONAL - 21,72 M²


- SERVIÇOS - RUA CUIABÁ
- CALÇAMENTO EM PISO INTERTRAVADO - 880,62 M²
 - CALÇAMENTO EM PISO DE CONCRETO ESPESURA DE 7,00 CM - 462,10 M²
 - ACABAMENTO EM CONCRETO NAS BORDAS DO PISO INTERTRAVADO (CALÇADAS/CANTEIROS) - 1,224 M³
 - PISO TÁTIL EM PLACAS DE CONCRETO 25X25 CM - ALERTA - 3,525 M²
 - PISO TÁTIL EM PLACAS DE CONCRETO 25X25 CM - DIRECIONAL - 121,915 M²
 - RAMPAS DE ACESSIBILIDADE EM PISO DE CONCRETO CONVEICIONAL - 5,43 M²

- SERVIÇOS - AV. JOSE RONAUDO BARBOSA
- CALÇAMENTO EM PISO INTERTRAVADO - 466,33 M²
 - CALÇAMENTO EM PISO DE CONCRETO ESPESURA DE 7,00 CM - 234,58 M²
 - ACABAMENTO EM CONCRETO NAS BORDAS DO PISO INTERTRAVADO (CALÇADAS/CANTEIROS) - 0,261 M³
 - PISO TÁTIL EM PLACAS DE CONCRETO 25X25 CM - ALERTA - 0,85 M²
 - PISO TÁTIL EM PLACAS DE CONCRETO 25X25 CM - DIRECIONAL - 61,96 M²
 - RAMPAS DE ACESSIBILIDADE EM PISO DE CONCRETO CONVEICIONAL - 5,43 M²

- NOTAS
- MEIDAS E NÍVEIS EM METROS;
 - VERIFICAR POSIÇÃO EXATA DAS ÁRVORES E POSITAMENTO DOS PASSARELOS PÚBLICOS;
 - VERIFICAR DETALHES CONSTRUTIVOS PERTINENTES NAS PLANHAS DE DETALHAMENTO;
 - EM CASO DE CONFLITO DE INFORMAÇÕES ENTRE O PROJETO GRÁFICO E O MEMORIAL DESCRITIVO, PREVALECE A INFORMAÇÃO CONTIDA NOS DESENHOS;
 - NAS ENTRADAS DE VEÍCULOS O CALÇAMENTO DEVERIA SER REBAIXADO, EVITANDO-SE INCLINAÇÕES SUPERIORES A 3% TRANSVERSALMENTE AO PAVIMENTO.

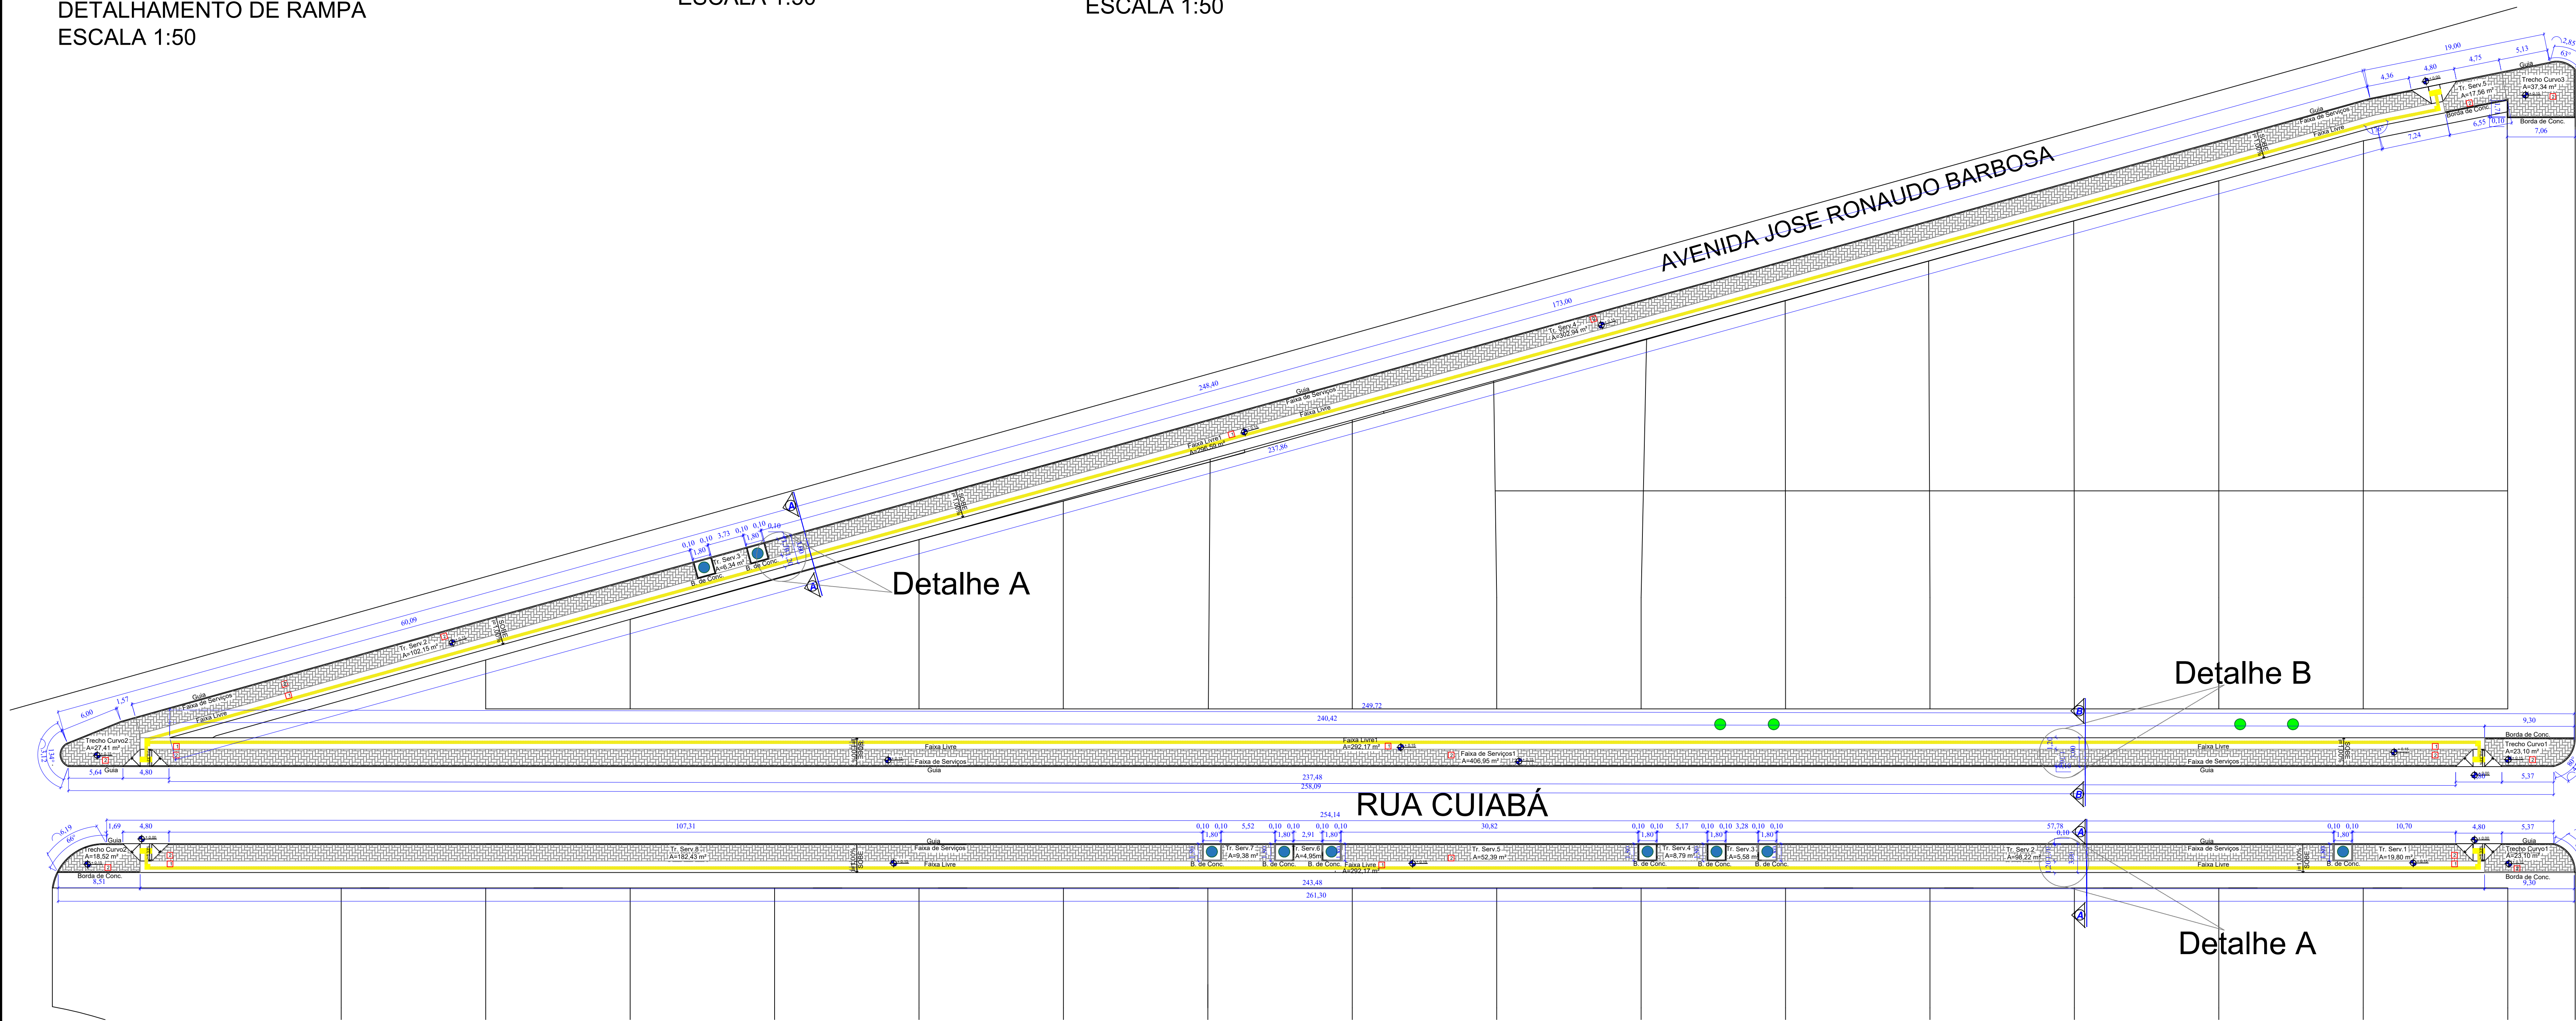

2 PLANTA CALÇAMENTO
ESCALA 1/300

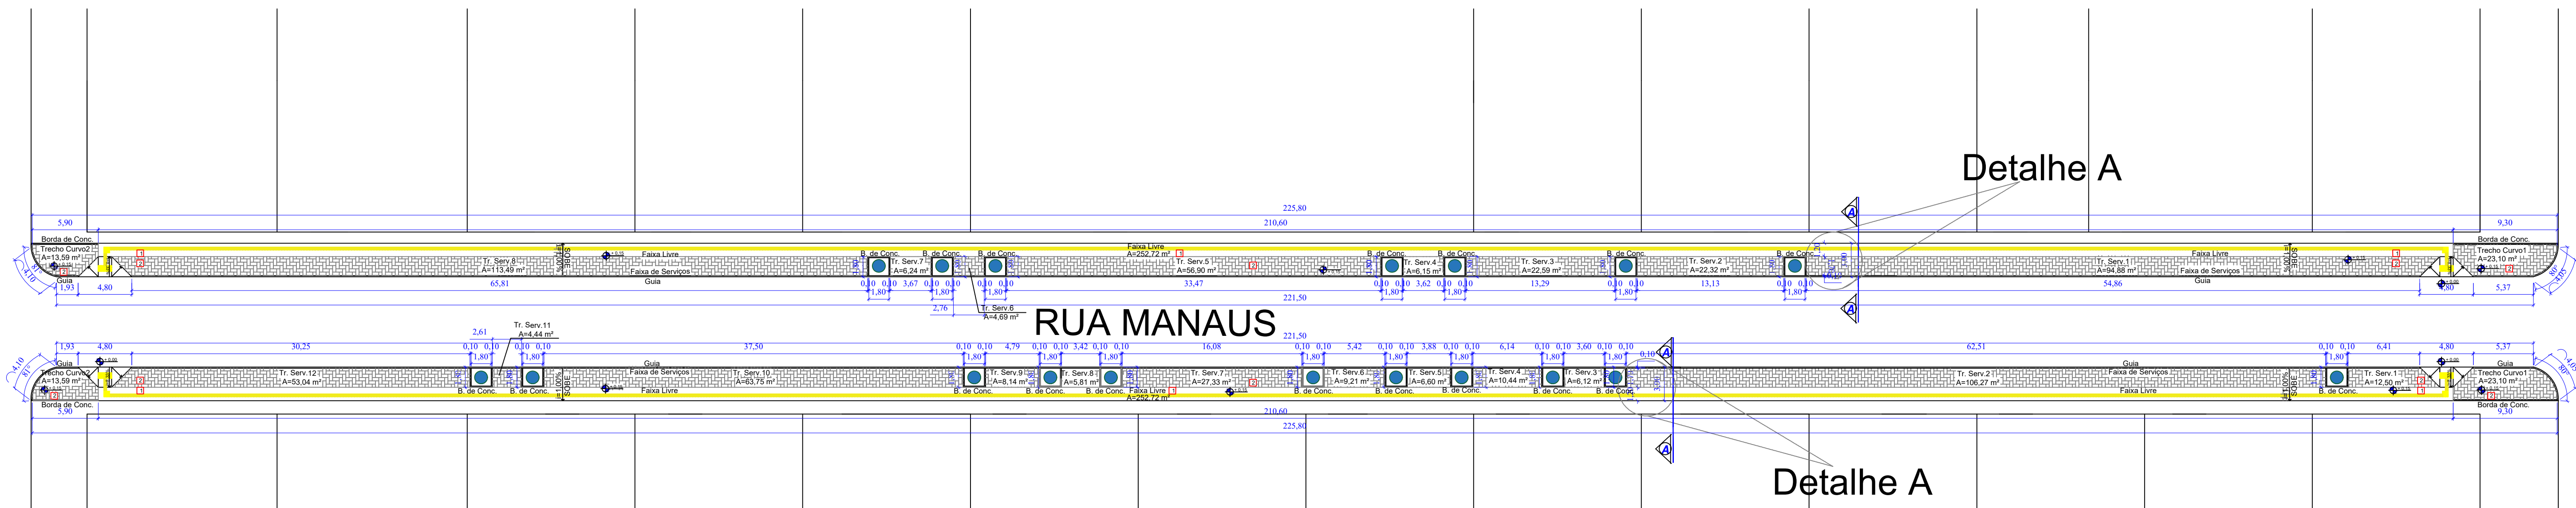

1 PLANTA CALÇAMENTO
ESCALA 1/300



PROJETO CALÇAMENTO		FOLHA
OBJETO: Projeto de Calçamento de Passeio Público no Jardim Esperança		05-05
ENDEREGO: Várias vias do Jardim Esperança, Paranaíta-MT		
COORDENADAS: 8°40'42" S; 56°28'10" E		
Localização: Vide em Planta de Localização/Implantação		
Quadro de áreas: Vide em Planta - Tabela de Serviços		
OBSERVAÇÕES E APROVAÇÕES		
Proprietário: Município de Paranaíta CNPJ: 03.2390.043/0001-12		
Responsável Técnico: Fernando Marques de Almeida CREA - 031455-MT		
ESCALA indicadas: CONTEÚDO: - Planta Baixa - Legenda - Tabela de Serviços - Detalhes - Cortes DATA: 11/2025		