




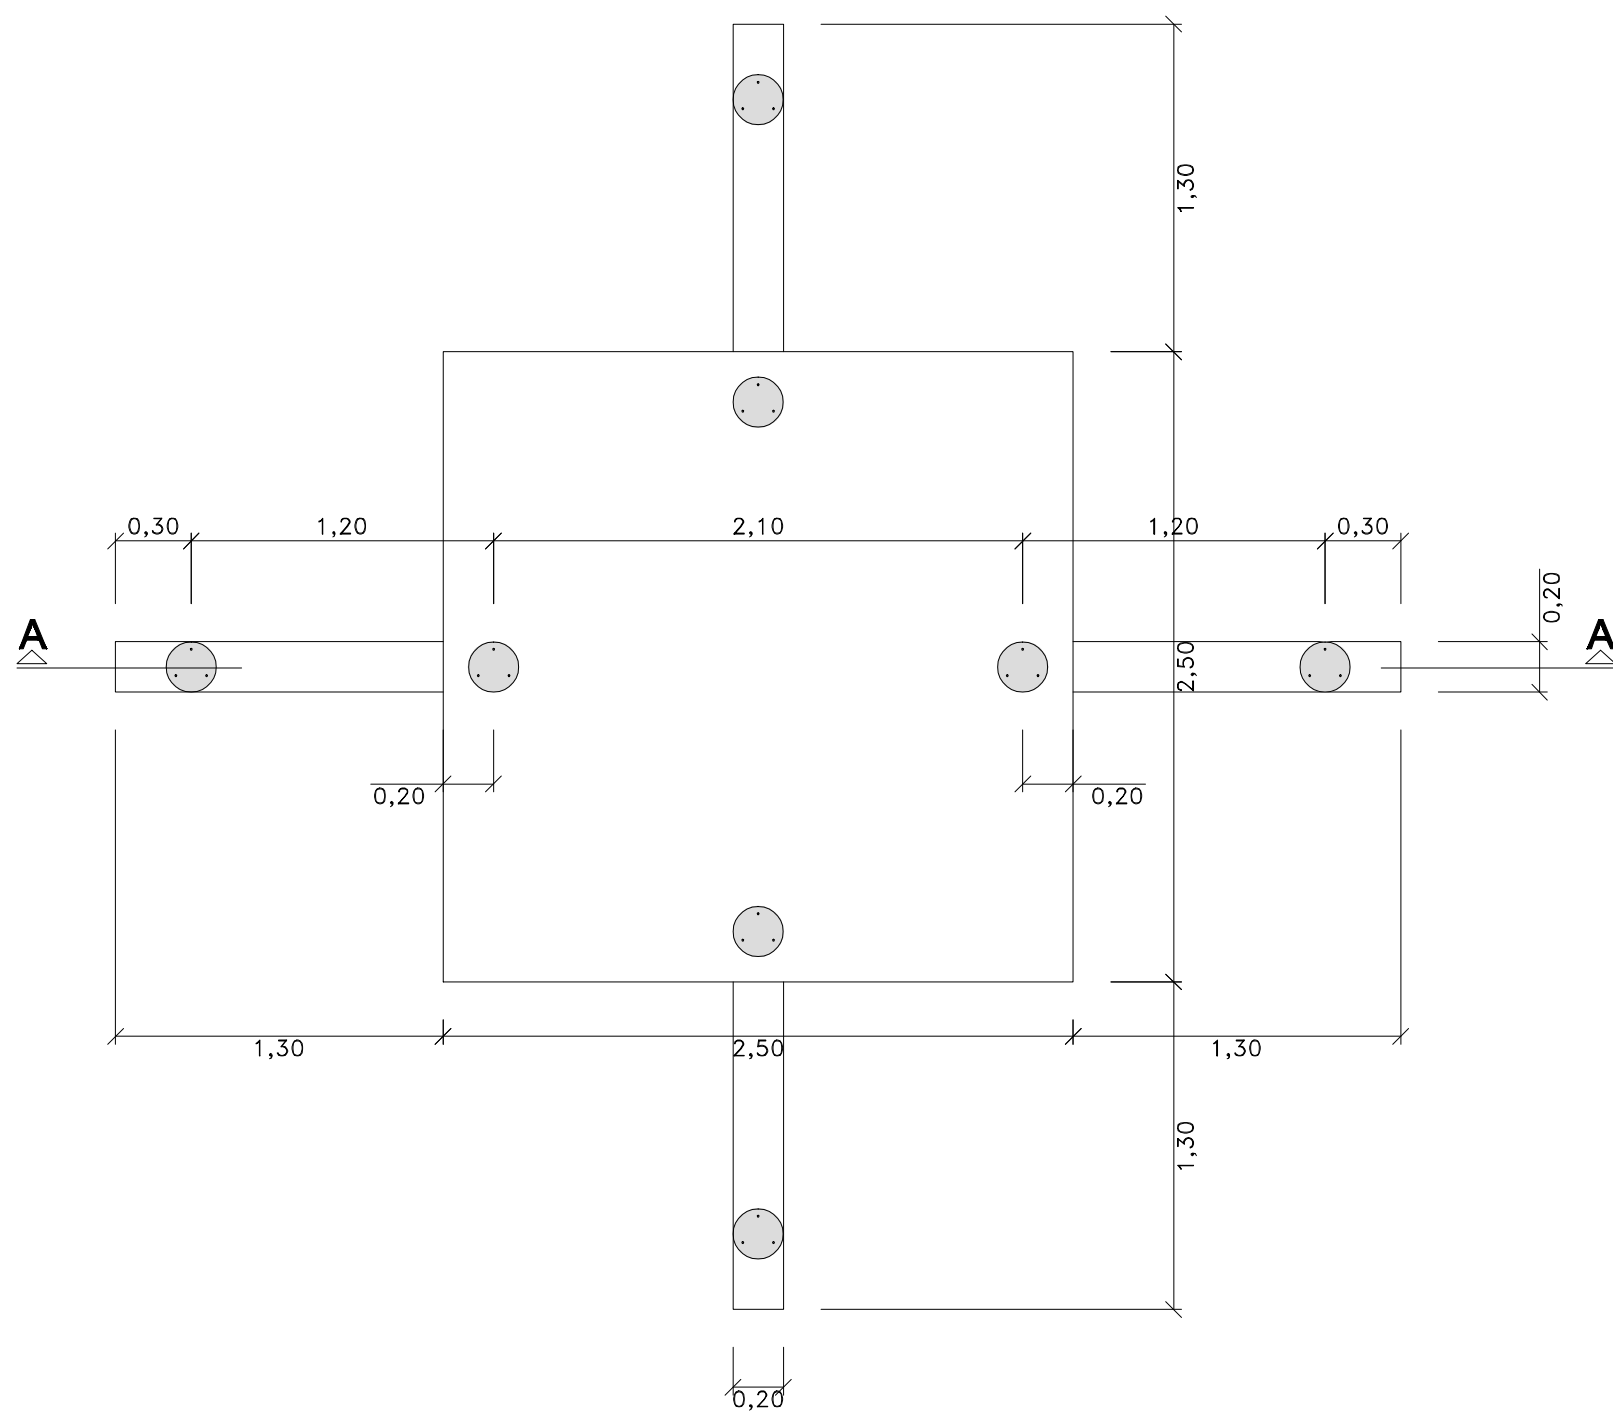


PLANTA DE LOCAÇÃO
ESCALA: 1:50

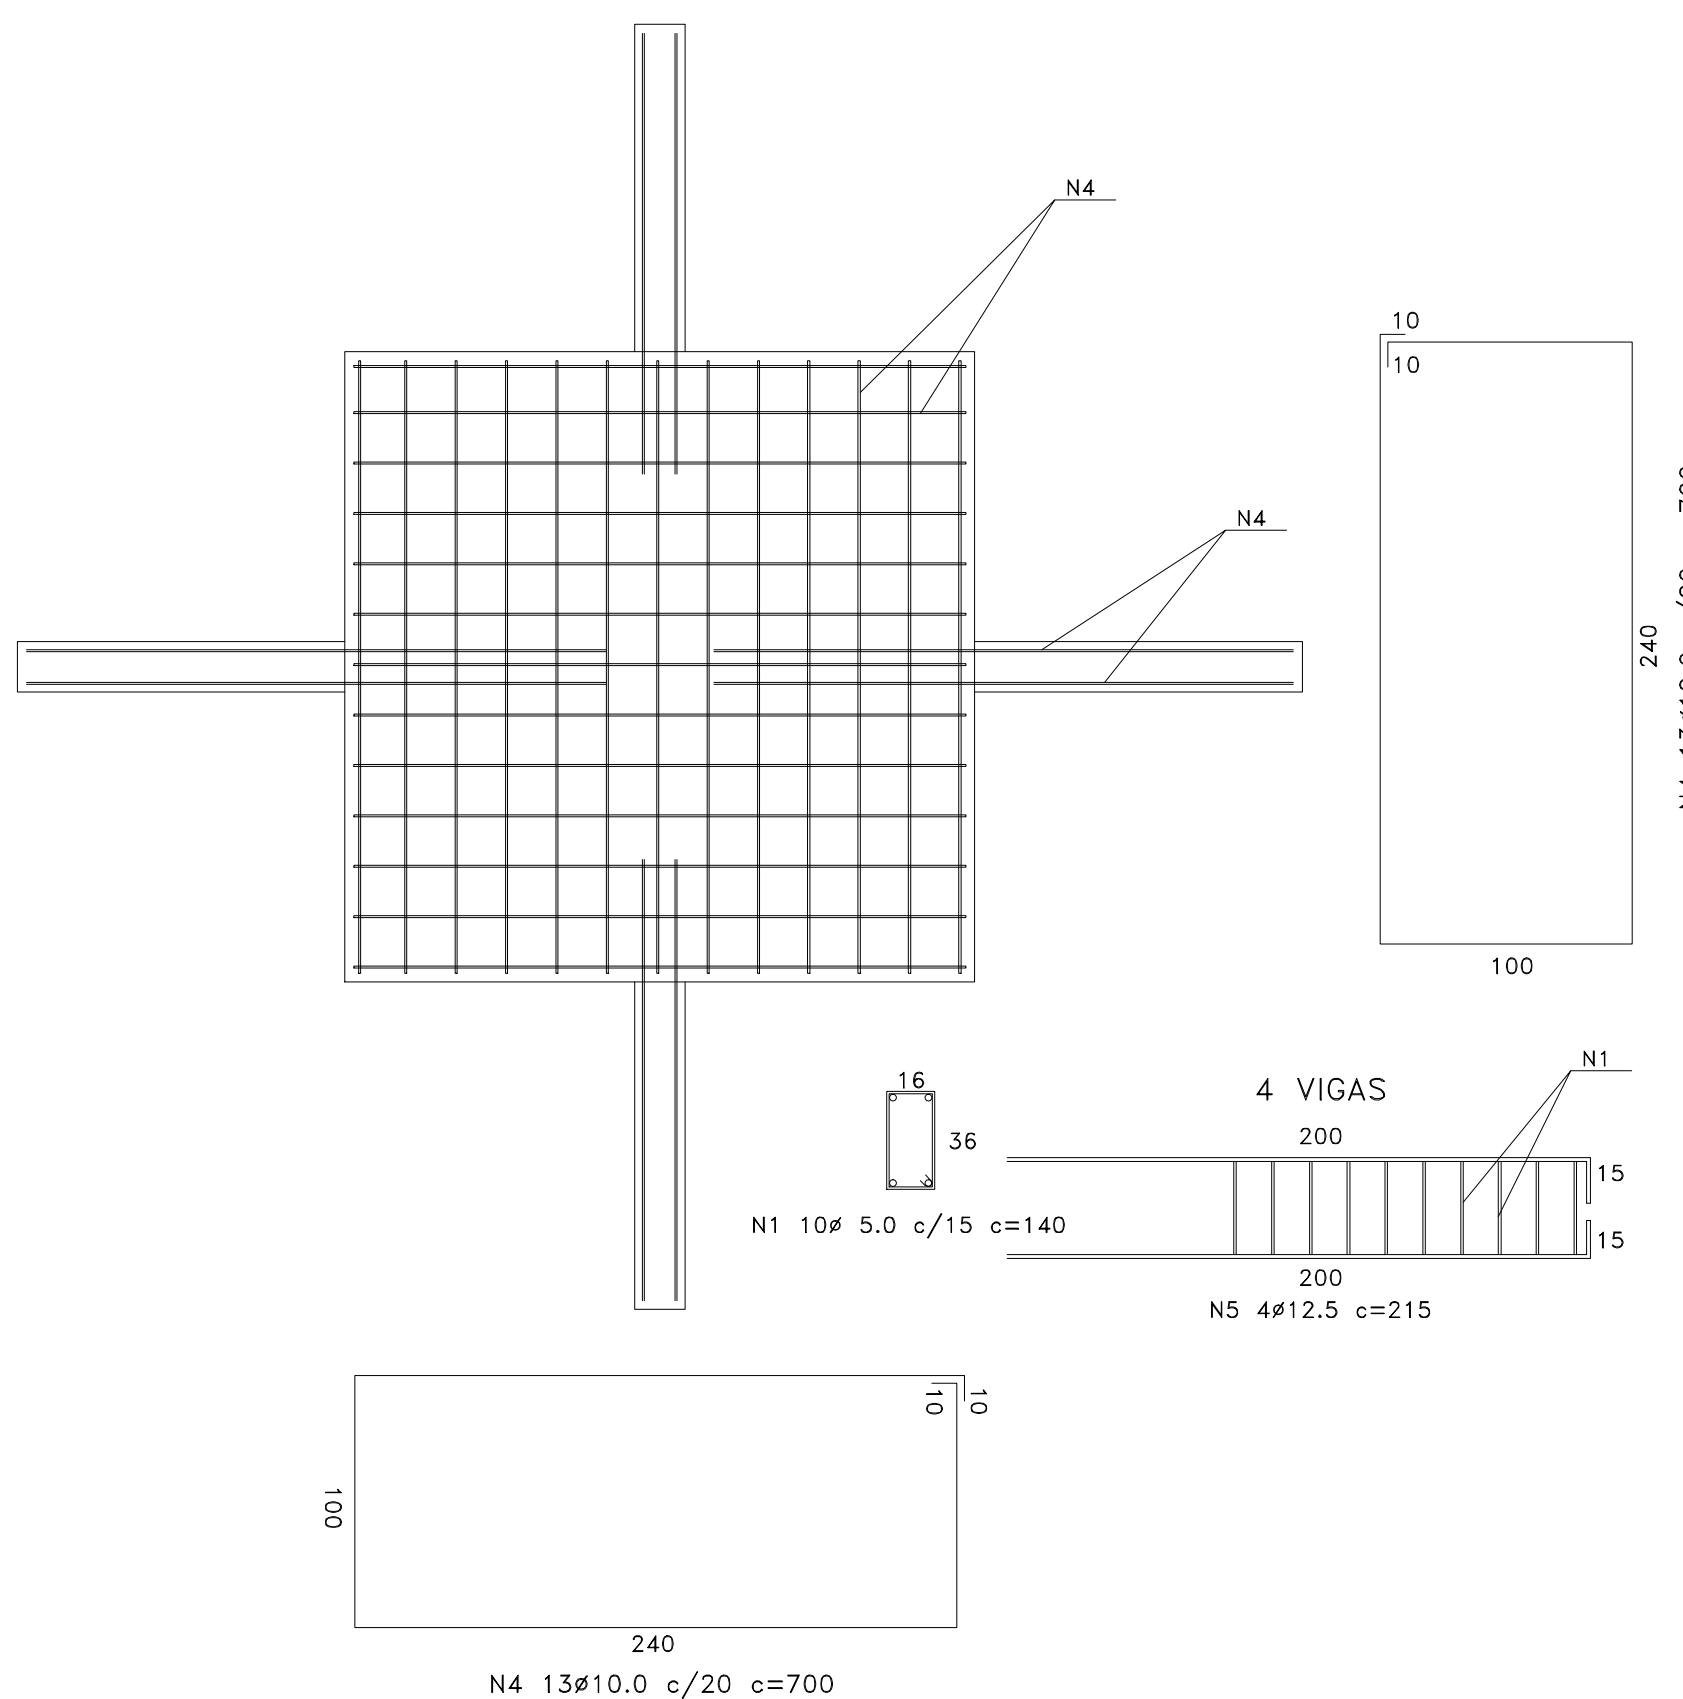


DETALHE DE ARMADURAS
ESCALA: 1:50

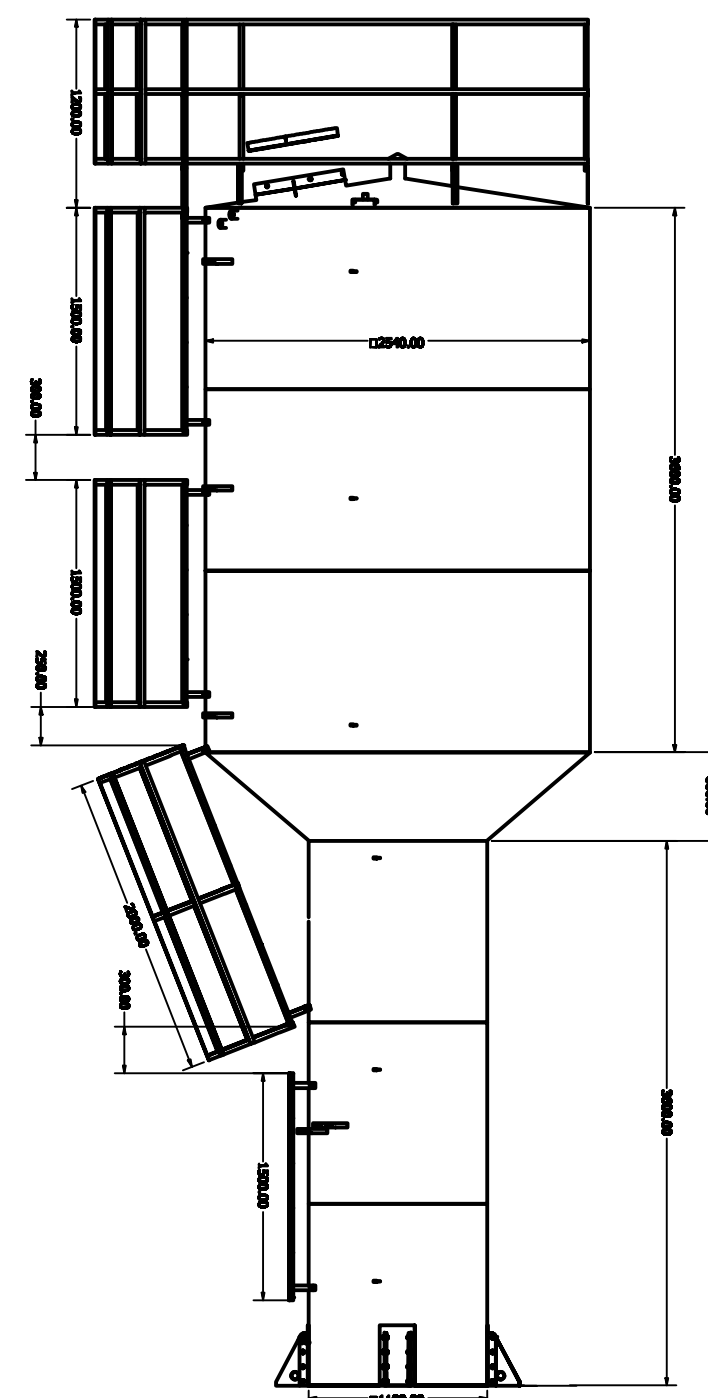


VISTA E DETALHES - RESERVATÓRIO
Escala 1/50

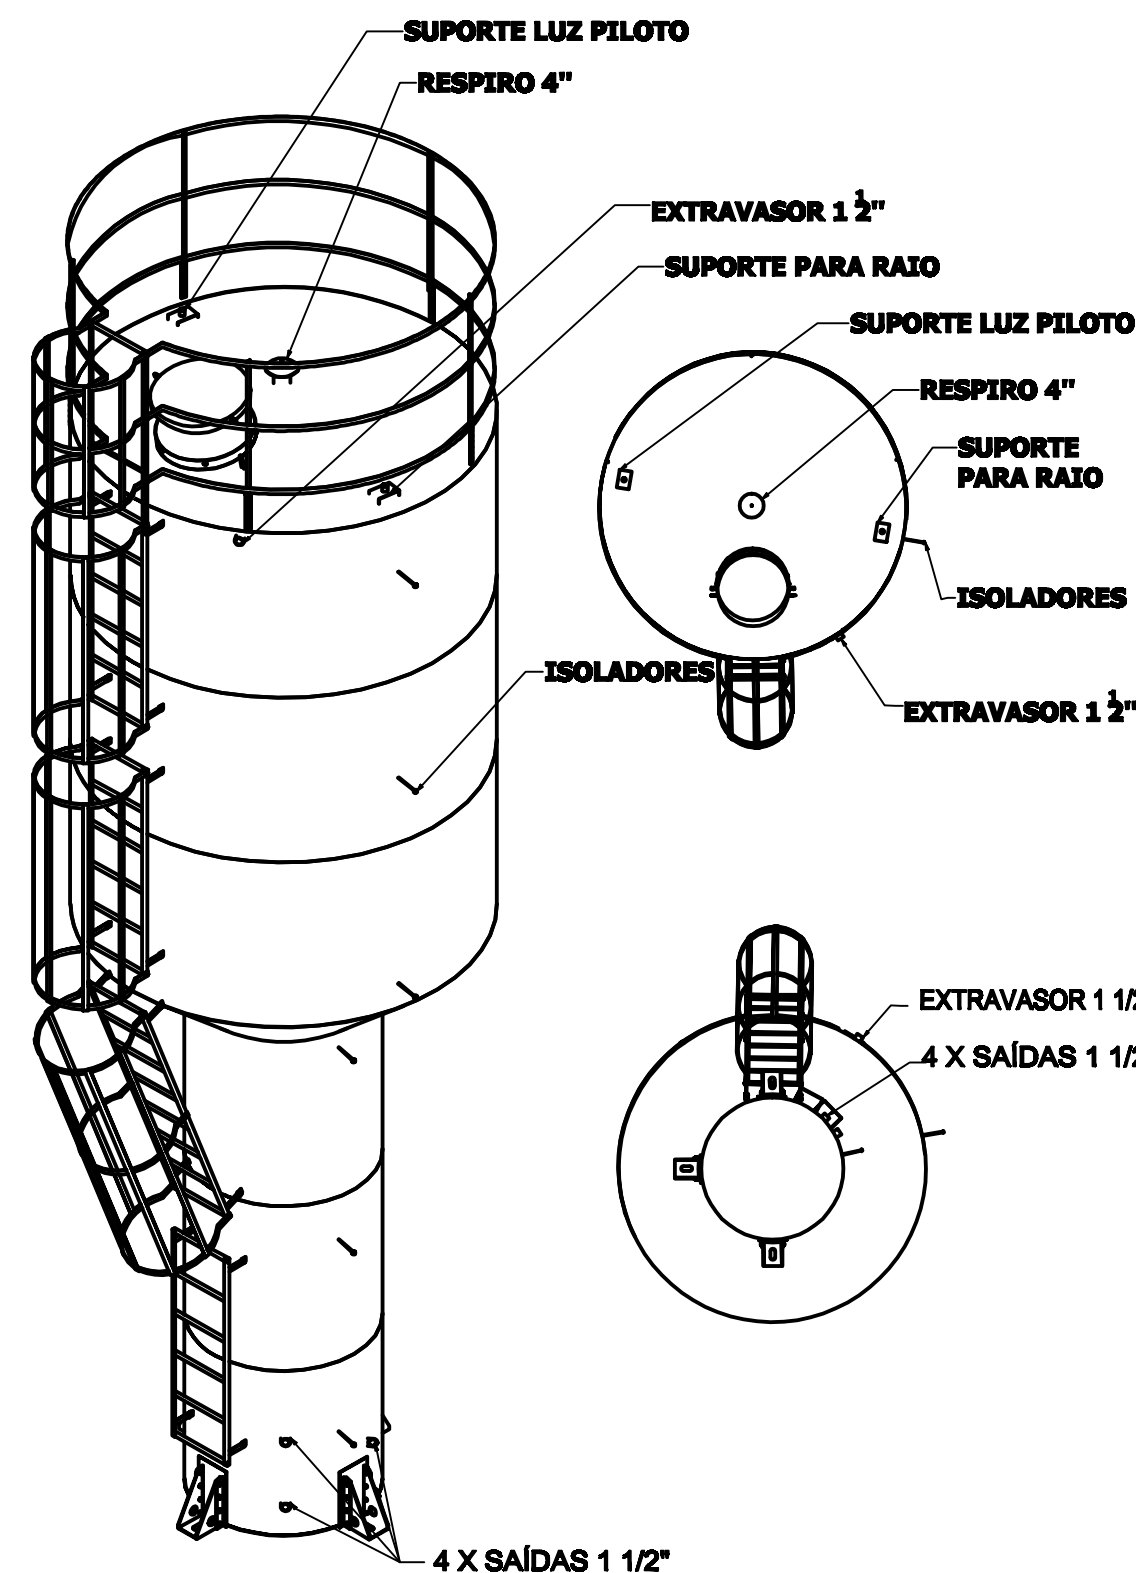


PERSPECTIVA - RESERVATÓRIO
Escala 1/50

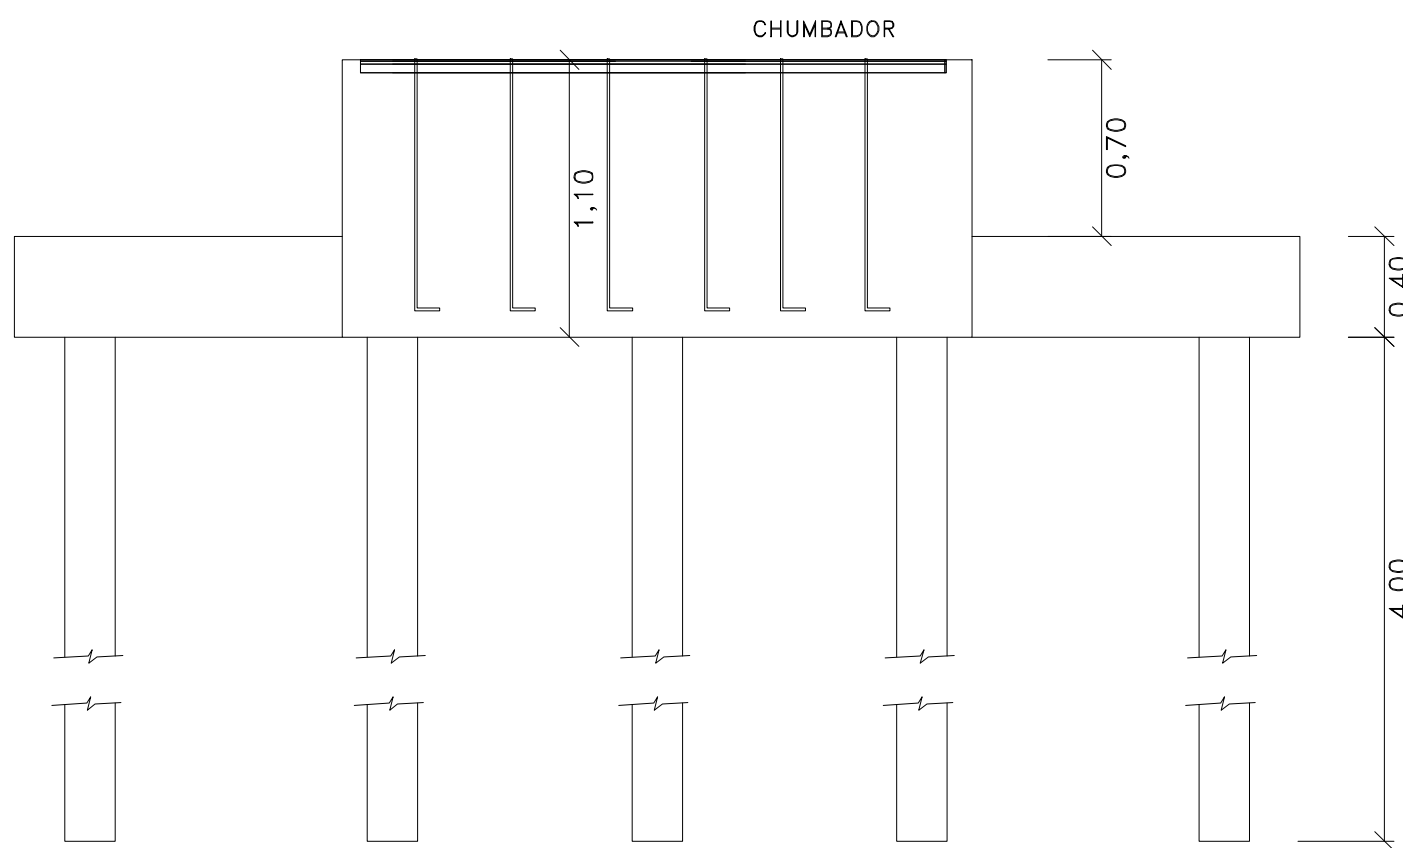


CORTE A-A
ESCALA: 1:50

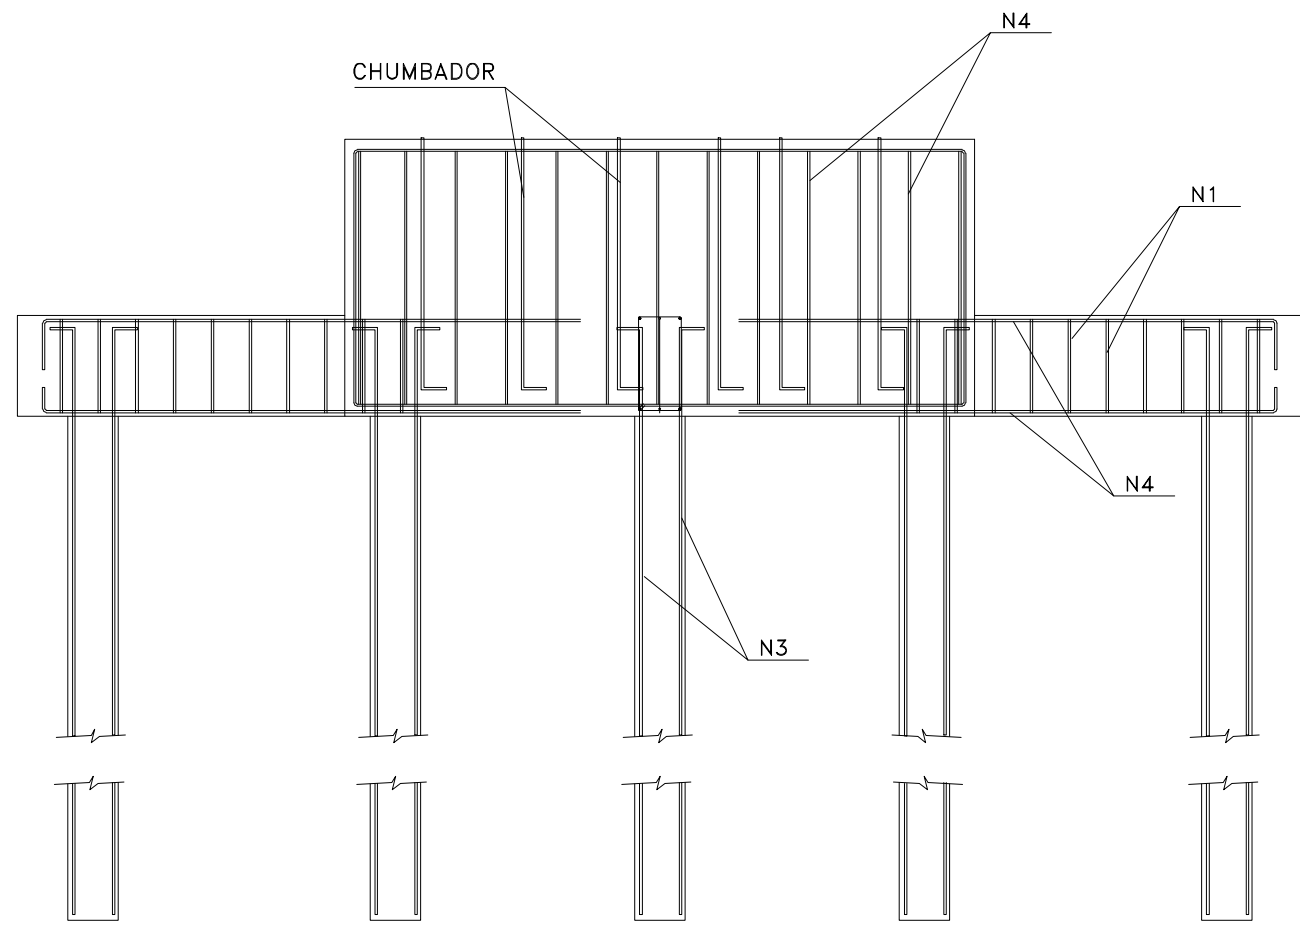

DETALHE DE ARMADURAS
ESCALA: 1:50

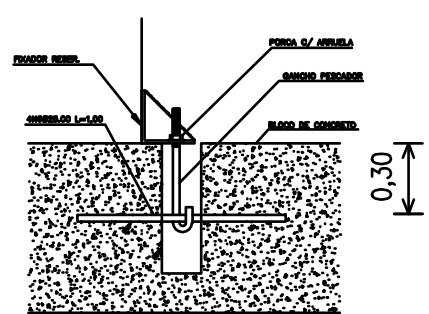

DETALHE - ENGASTE
Escala 1/25

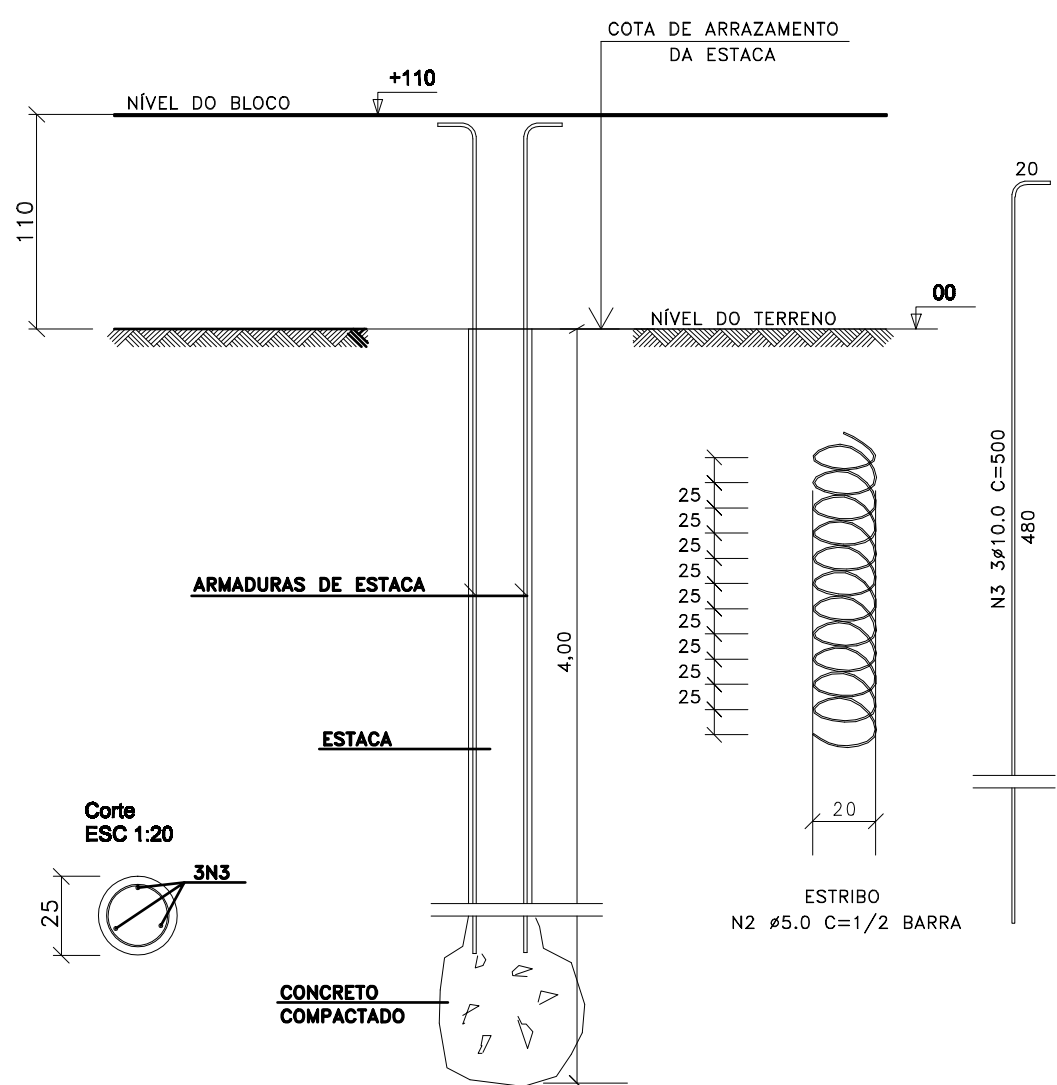

Relação do aço					
AÇO	N	DIAM	Q	UNIT (cm)	C.TOTAL (cm)
CA80	1	5.0	40	140	5600
CA80	2	5.0	8	600	4800
CA80	3	10.0	24	600	12000
CA80	4	10.0	28	700	18200
CA80	5	12.5	16	216	3440

Resumo do aço			
AÇO	DIAM	C.TOTAL (m)	PEBO + 10 % (kg)
CA80	5.0	104.0	18.3
CA80	10.0	302.0	188.3
CA80	12.5	34.4	37.8

PEBO TOTAL	18.3
CA80	237.1

Vol. de concreto total (C-20) = 7.28 m³

PROJETO	
PROJETO ESTRUTURAL	
OBJETO	RESERVATÓRIO METÁLICO COM CAPACIDADE DE 20.000 LITROS
ENDEREÇO	VIA 01, LOTE 122 E AP16, SETOR SUL
MUNICÍPIO	PARANAITÁ
Localidade	Propriedade
VER PROJETO ARQUITETÔNICO	Município de Paranaitá CNPJ: 08.280.043/0001-12
VER PROJETO ARQUITETÔNICO	Responsável Técnico Fernando Marques de Almeida CREA: 031455-MT
VER PROJETO ARQUITETÔNICO	ESCALA Indicadas CONTÉUDO - Locação - Detalhe de Armaduras - Corte AA - Vista e Detalhes - Perspectivas
OBSERVAÇÕES E APROVAÇÕES	
DATA: 08/08/2019	