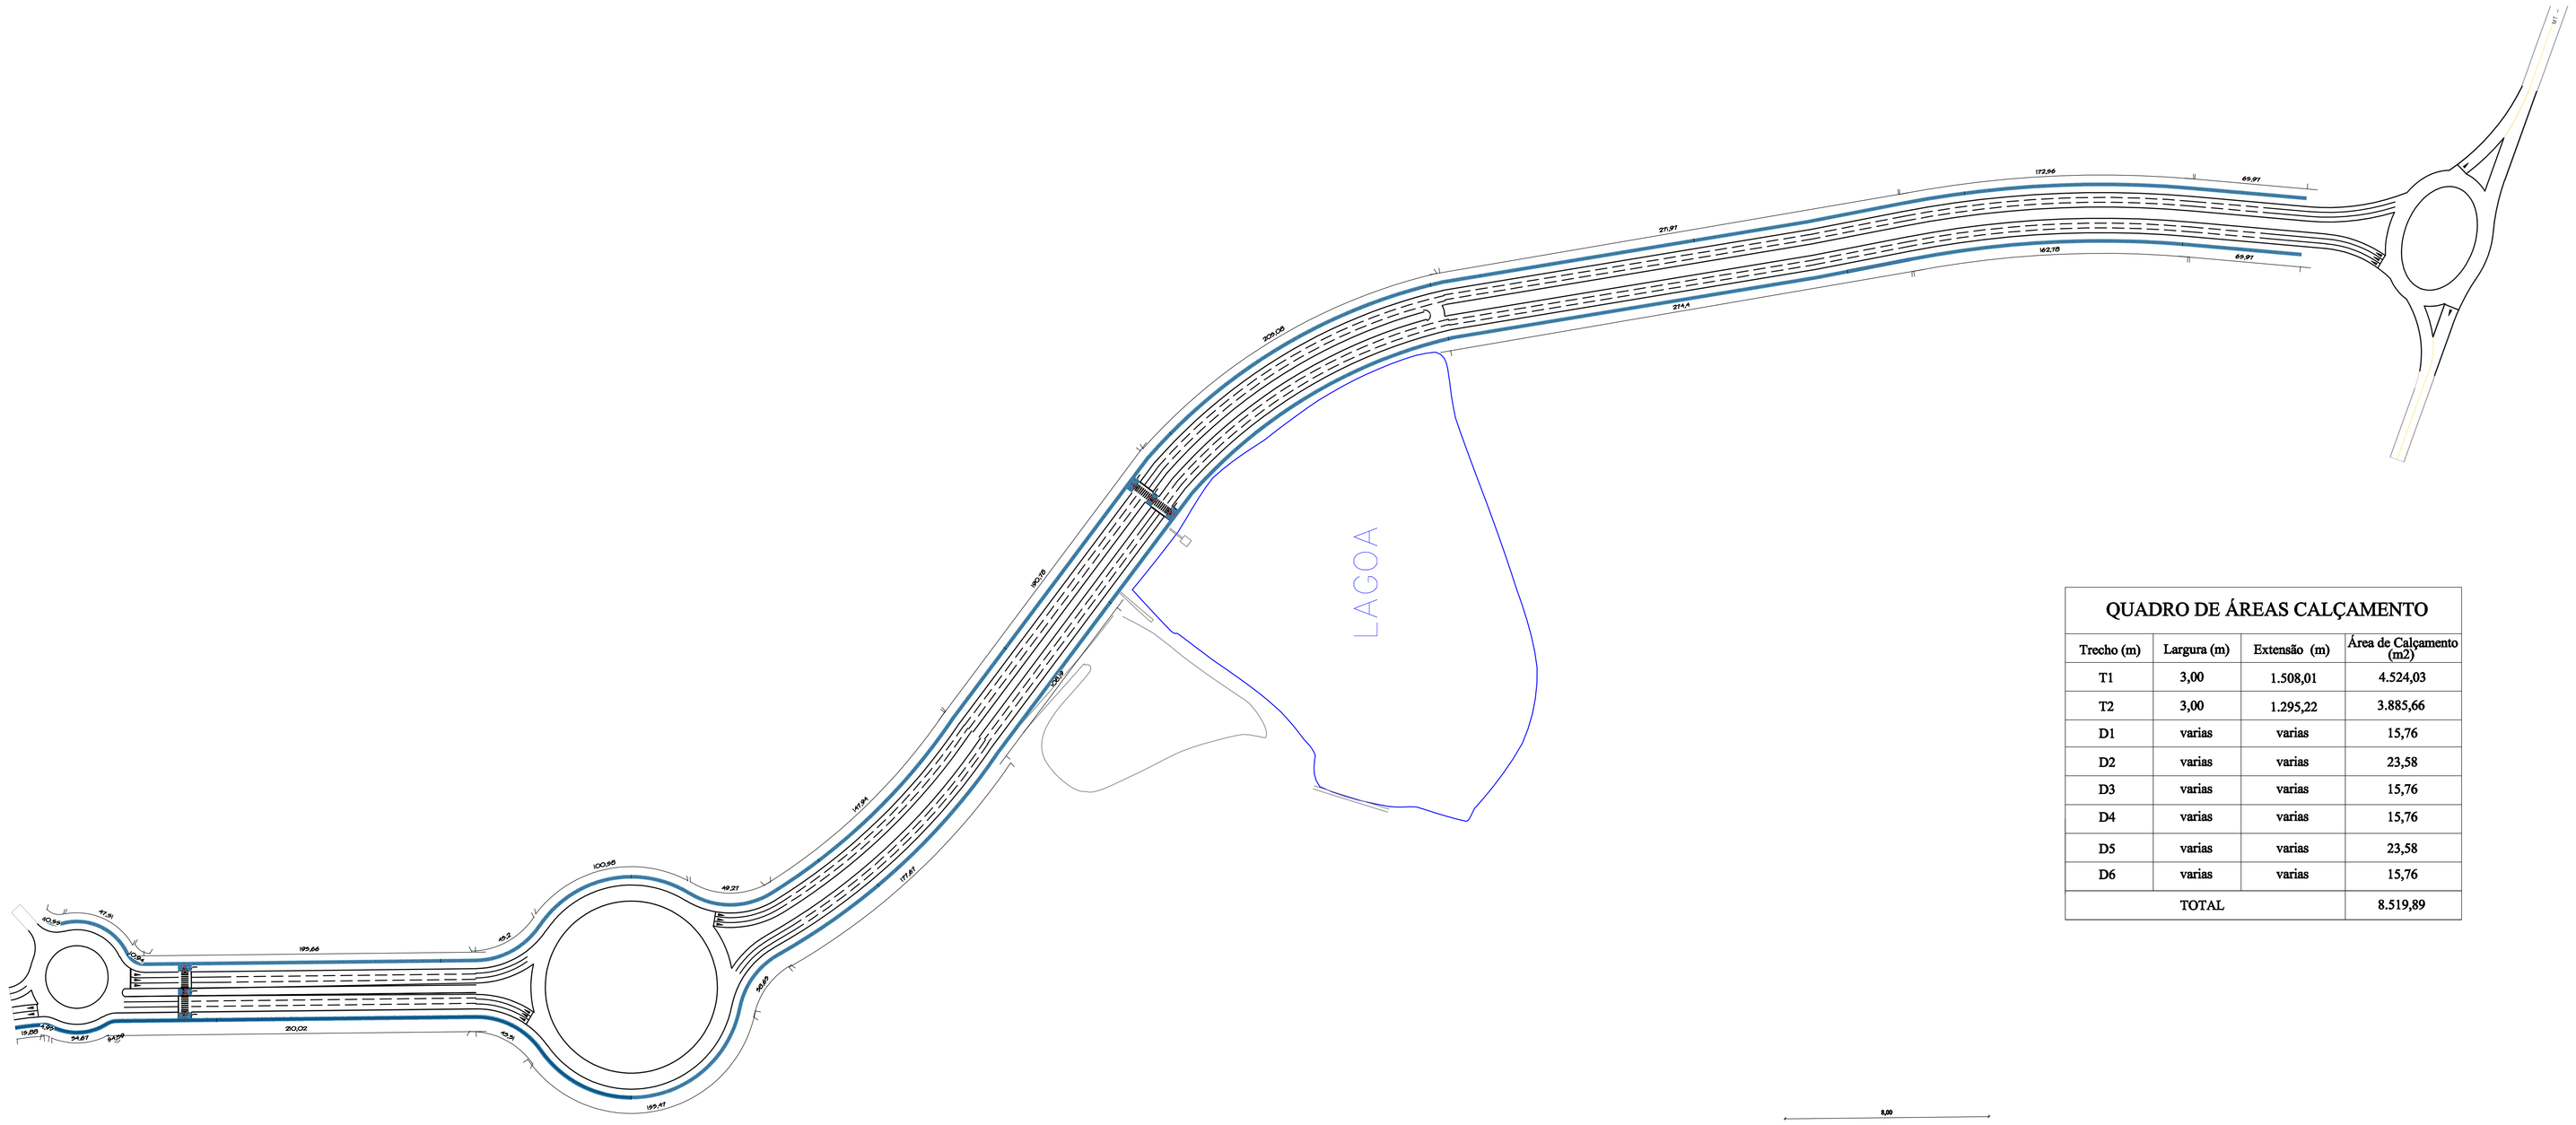

ACESSIBILIDADE- VIA DE NOVO ACESSO
ESCALA 1/1500

QUADRO DE ÁREAS CALÇAMENTO			
Trecho (m)	Largura (m)	Extensão (m)	Área de Calçamento (m2)
T1	3,00	1.508,01	4.524,03
T2	3,00	1.295,22	3.885,66
D1	varias	varias	15,76
D2	varias	varias	23,58
D3	varias	varias	15,76
D4	varias	varias	15,76
D5	varias	varias	23,58
D6	varias	varias	15,76
TOTAL			8.519,89

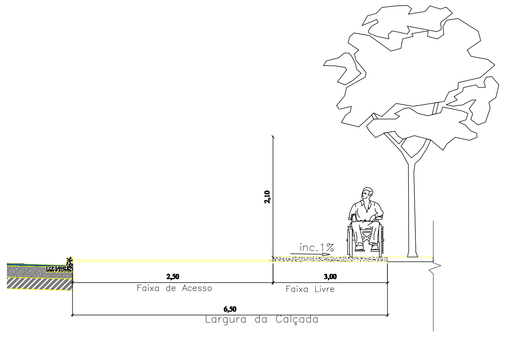

DETALHE - CALÇAMENTO E ACESSIBILIDADE
ESCALA 1/20

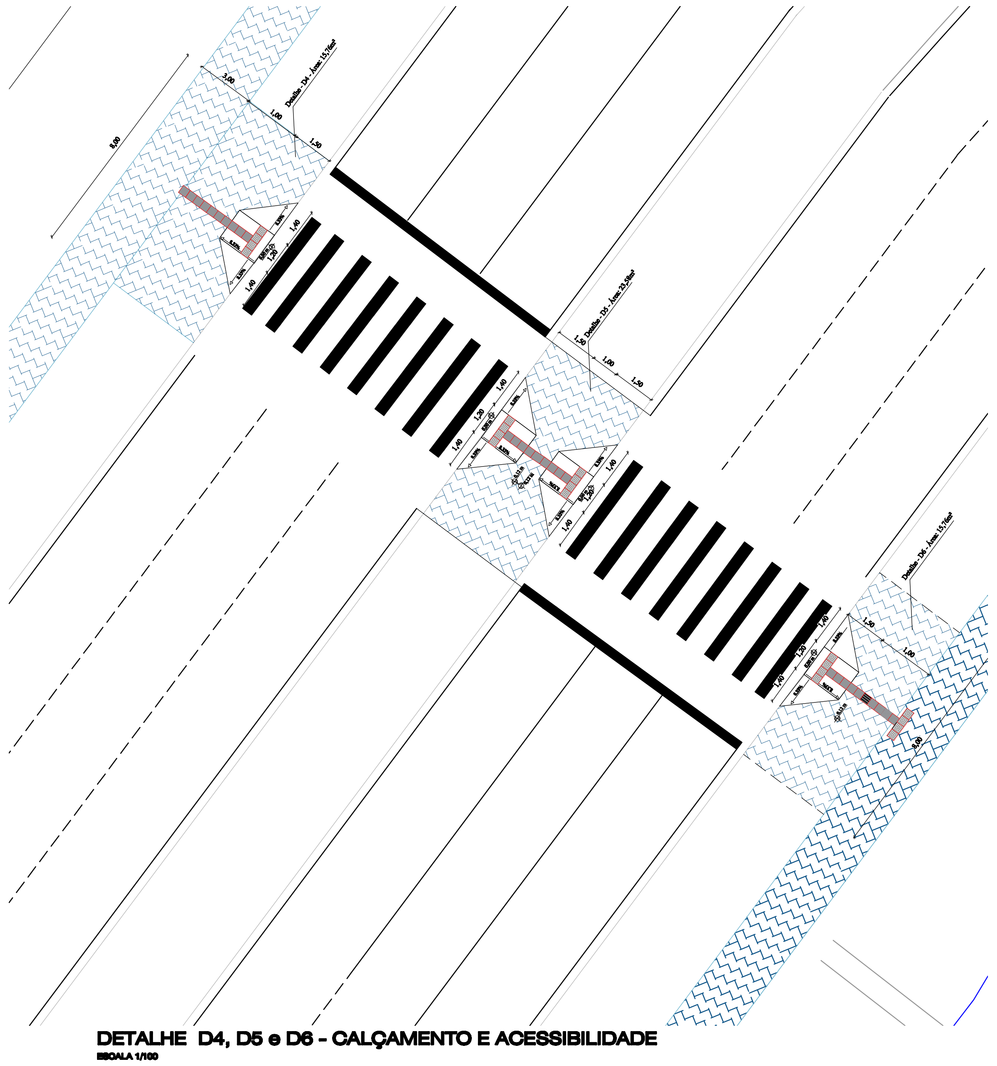

DETALHE D4, D5 e D6 - CALÇAMENTO E ACESSIBILIDADE
ESCALA 1/100

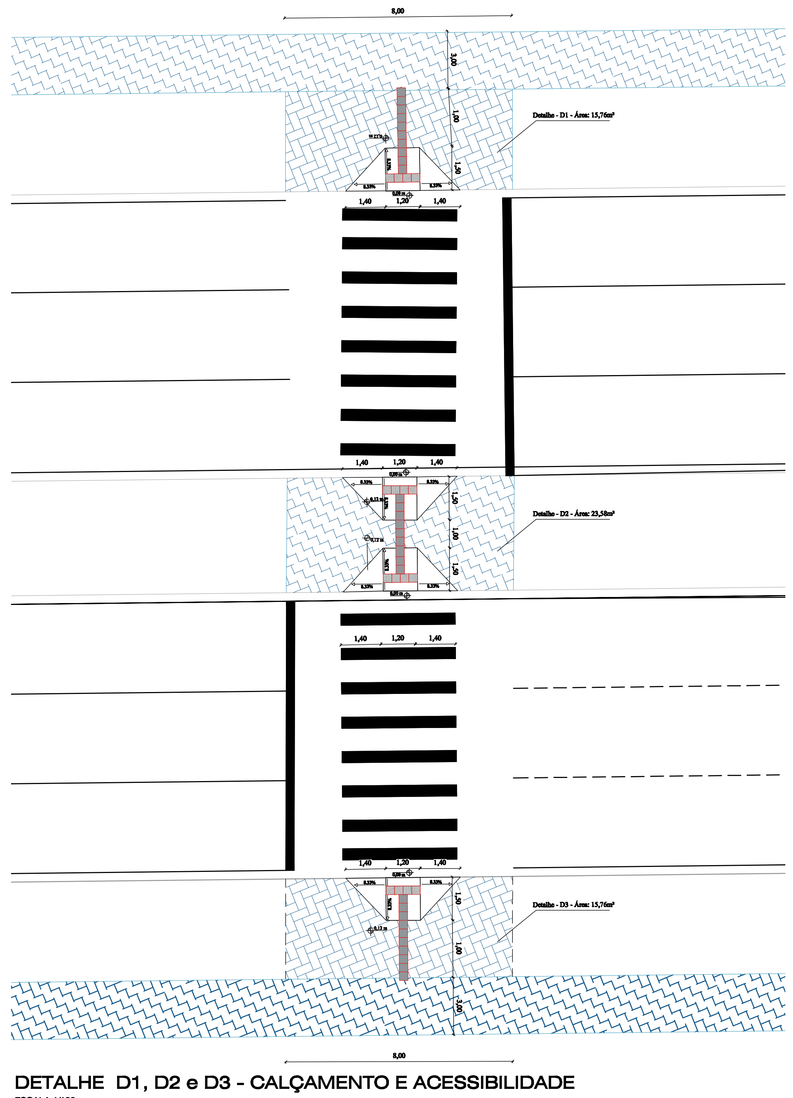

DETALHE D1, D2 e D3 - CALÇAMENTO E ACESSIBILIDADE
ESCALA 1/100

CARIMBO :

PROJETO

TIPO DA OBRA:	EXECUÇÃO DE PAVIMENTAÇÃO URBANA NO MUNICÍPIO DE PARANAÍTA - MT
PROPRIETÁRIO C.N.P.J. / C.P.F.:	MUNICÍPIO DE PARANAÍTA
LOCAL INSCR. CADASTRAL:	SETOR DE EXPANSÃO
AUTOR DO PROJETO: CREA:	FERNANDO MARQUES DE ALMEIDA Engenheiro Civil - CREA-MT 031455/D
RESP. P/ EXECUÇÃO CREA:	
ESCALA: INDICADAS	ASSUNTO: PLANTA CALÇAMENTO PLANTA DE ACESSIBILIDADE SEÇÃO TRANSVERSAL
DATA: JULHO/2018	FOLHA Nº 01 /01
DESENHO:	

ESCRITÓRIO				
Extensão (m)	% OCUPAÇÃO		COEF. APROVEIT.	Nº DE PISOS
	TÉRREO	DEMAIS PAV.		