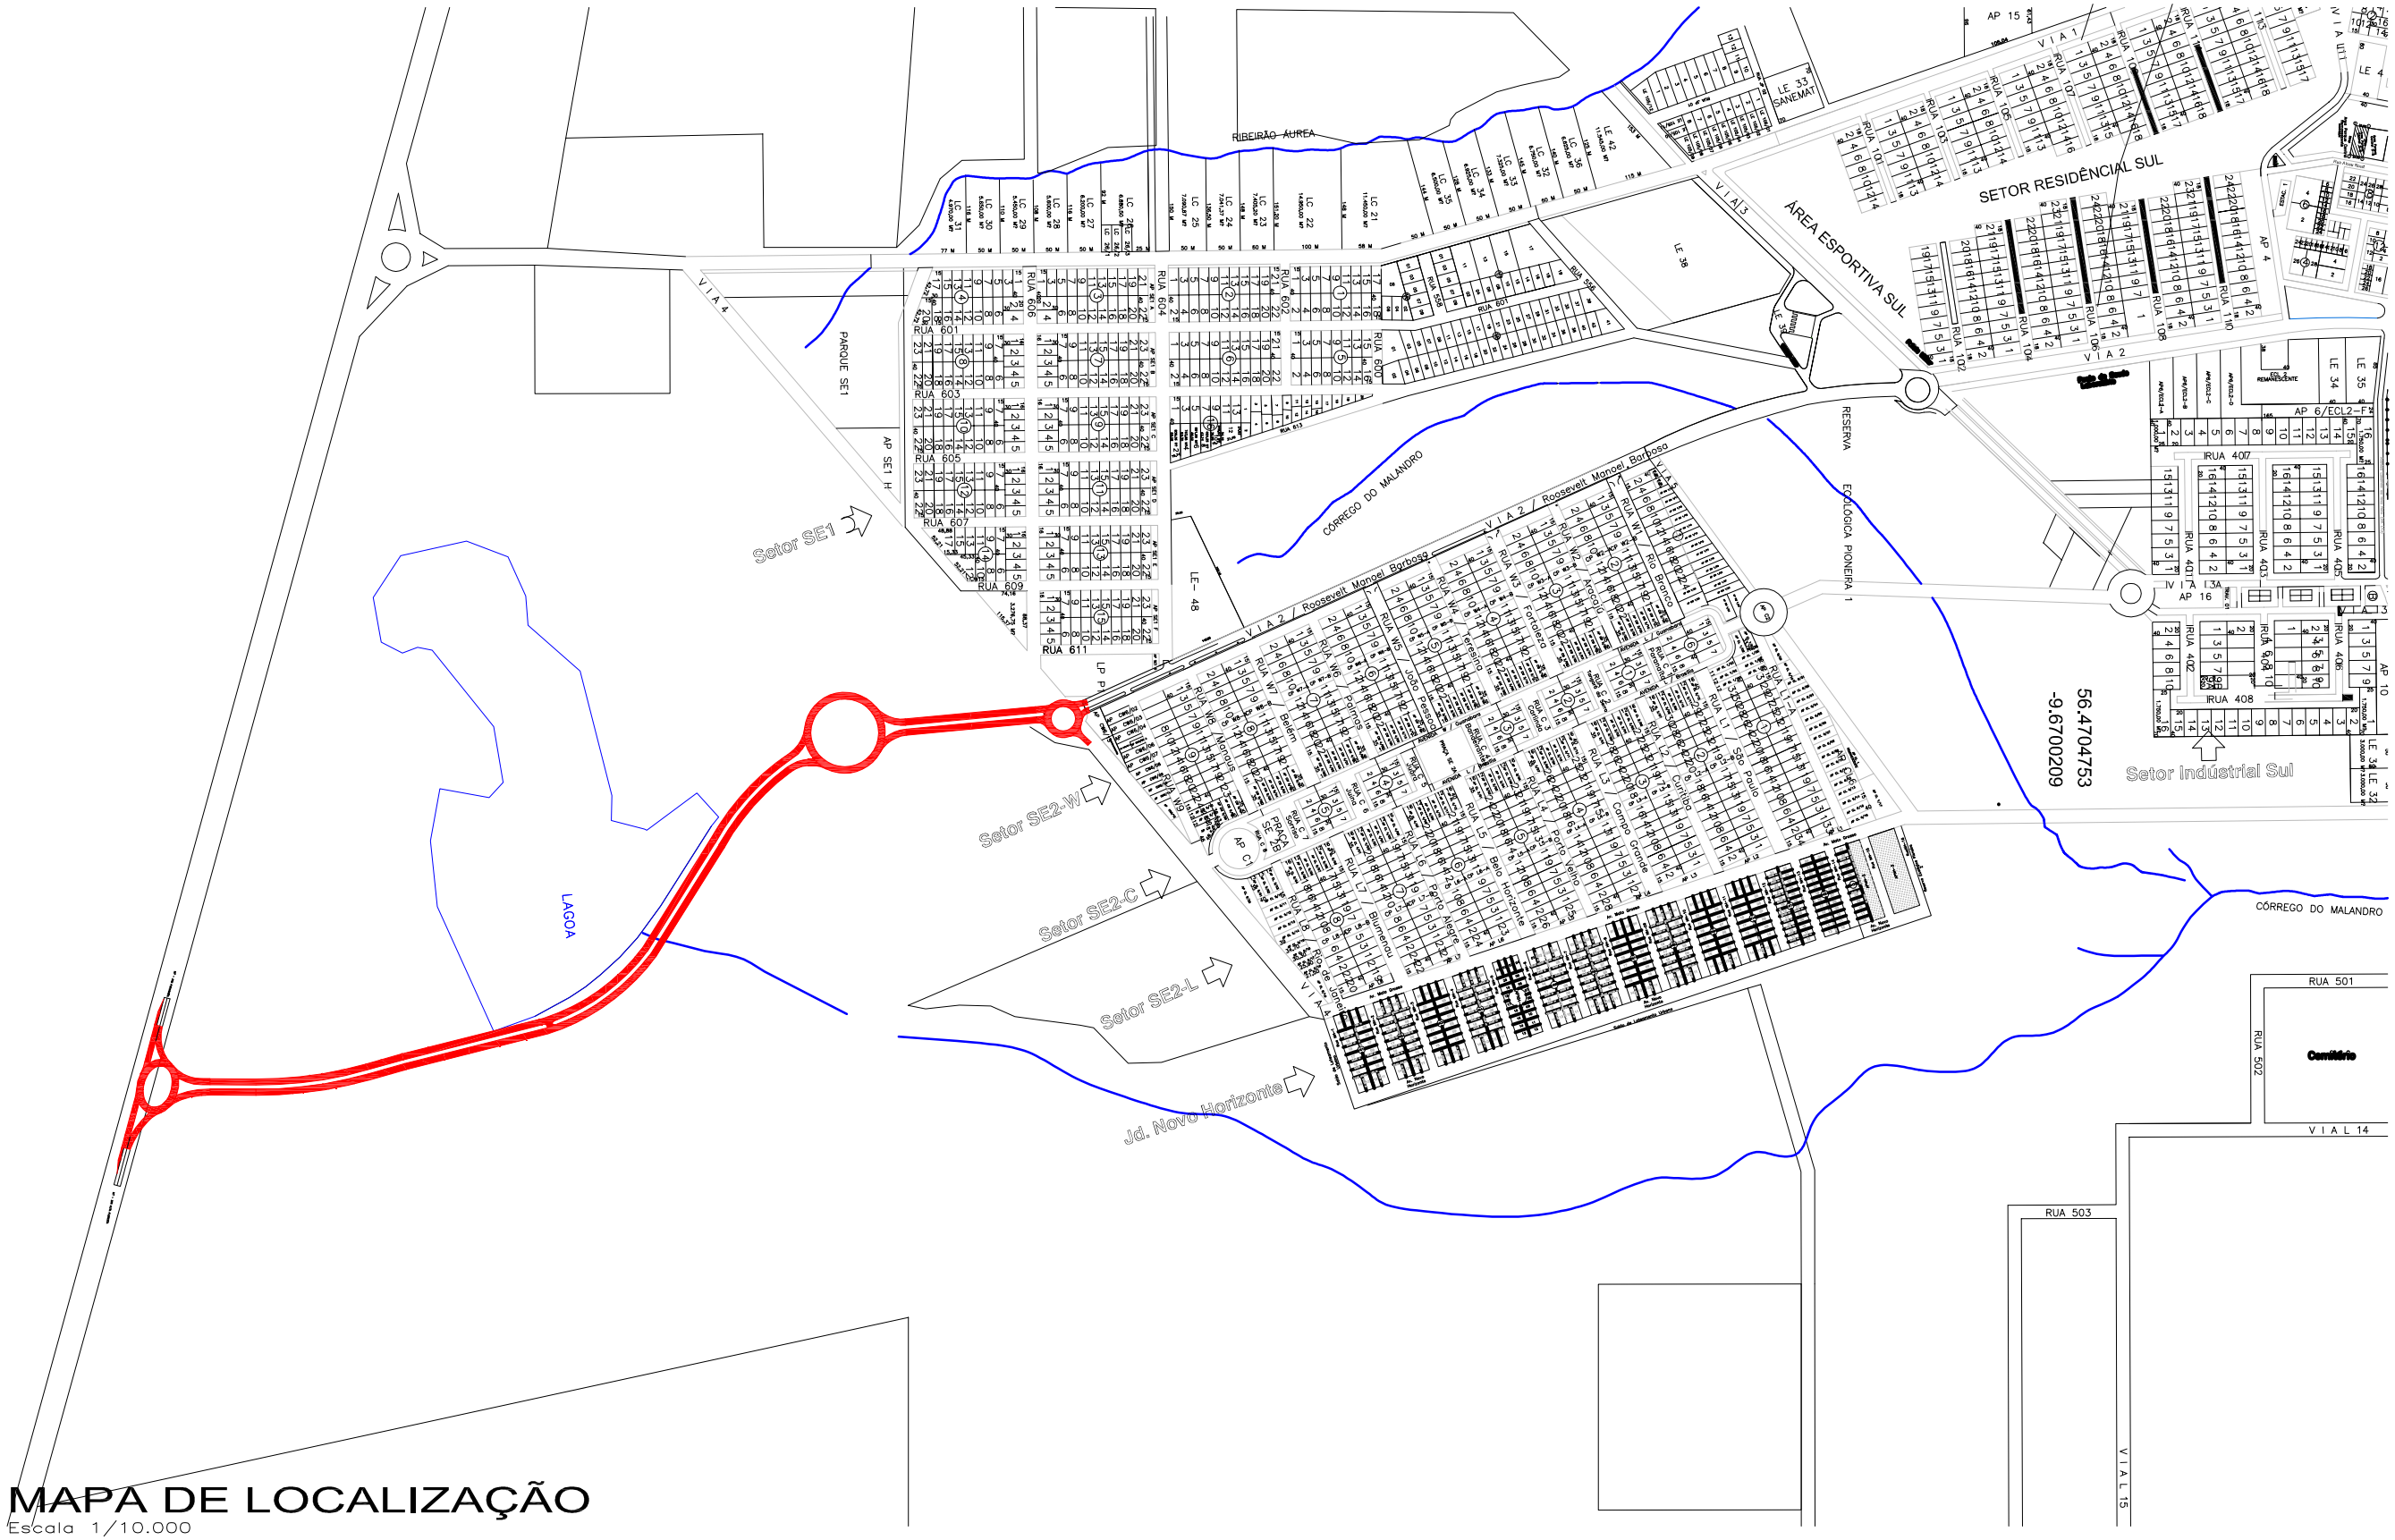

MAPA DE LOCALIZAÇÃO

Escala 1/10.000

	PREFEITURA MUNICIPAL DE PARANAÍTA	
	LOCAL: SETOR DE EXPANSÃO MUNICÍPIO DE PARANAÍTA - MT TRECHO: VIA DE NOVO ACESSO EXTENSÃO DA REDE COLETORA: 1.936,00 m ÁREA DA PAVIMENTAÇÃO: 33.263,75 m2	FOLHA: 02/02
	ASSUNTO: MAPA DE LOCALIZAÇÃO	ESCALA: -