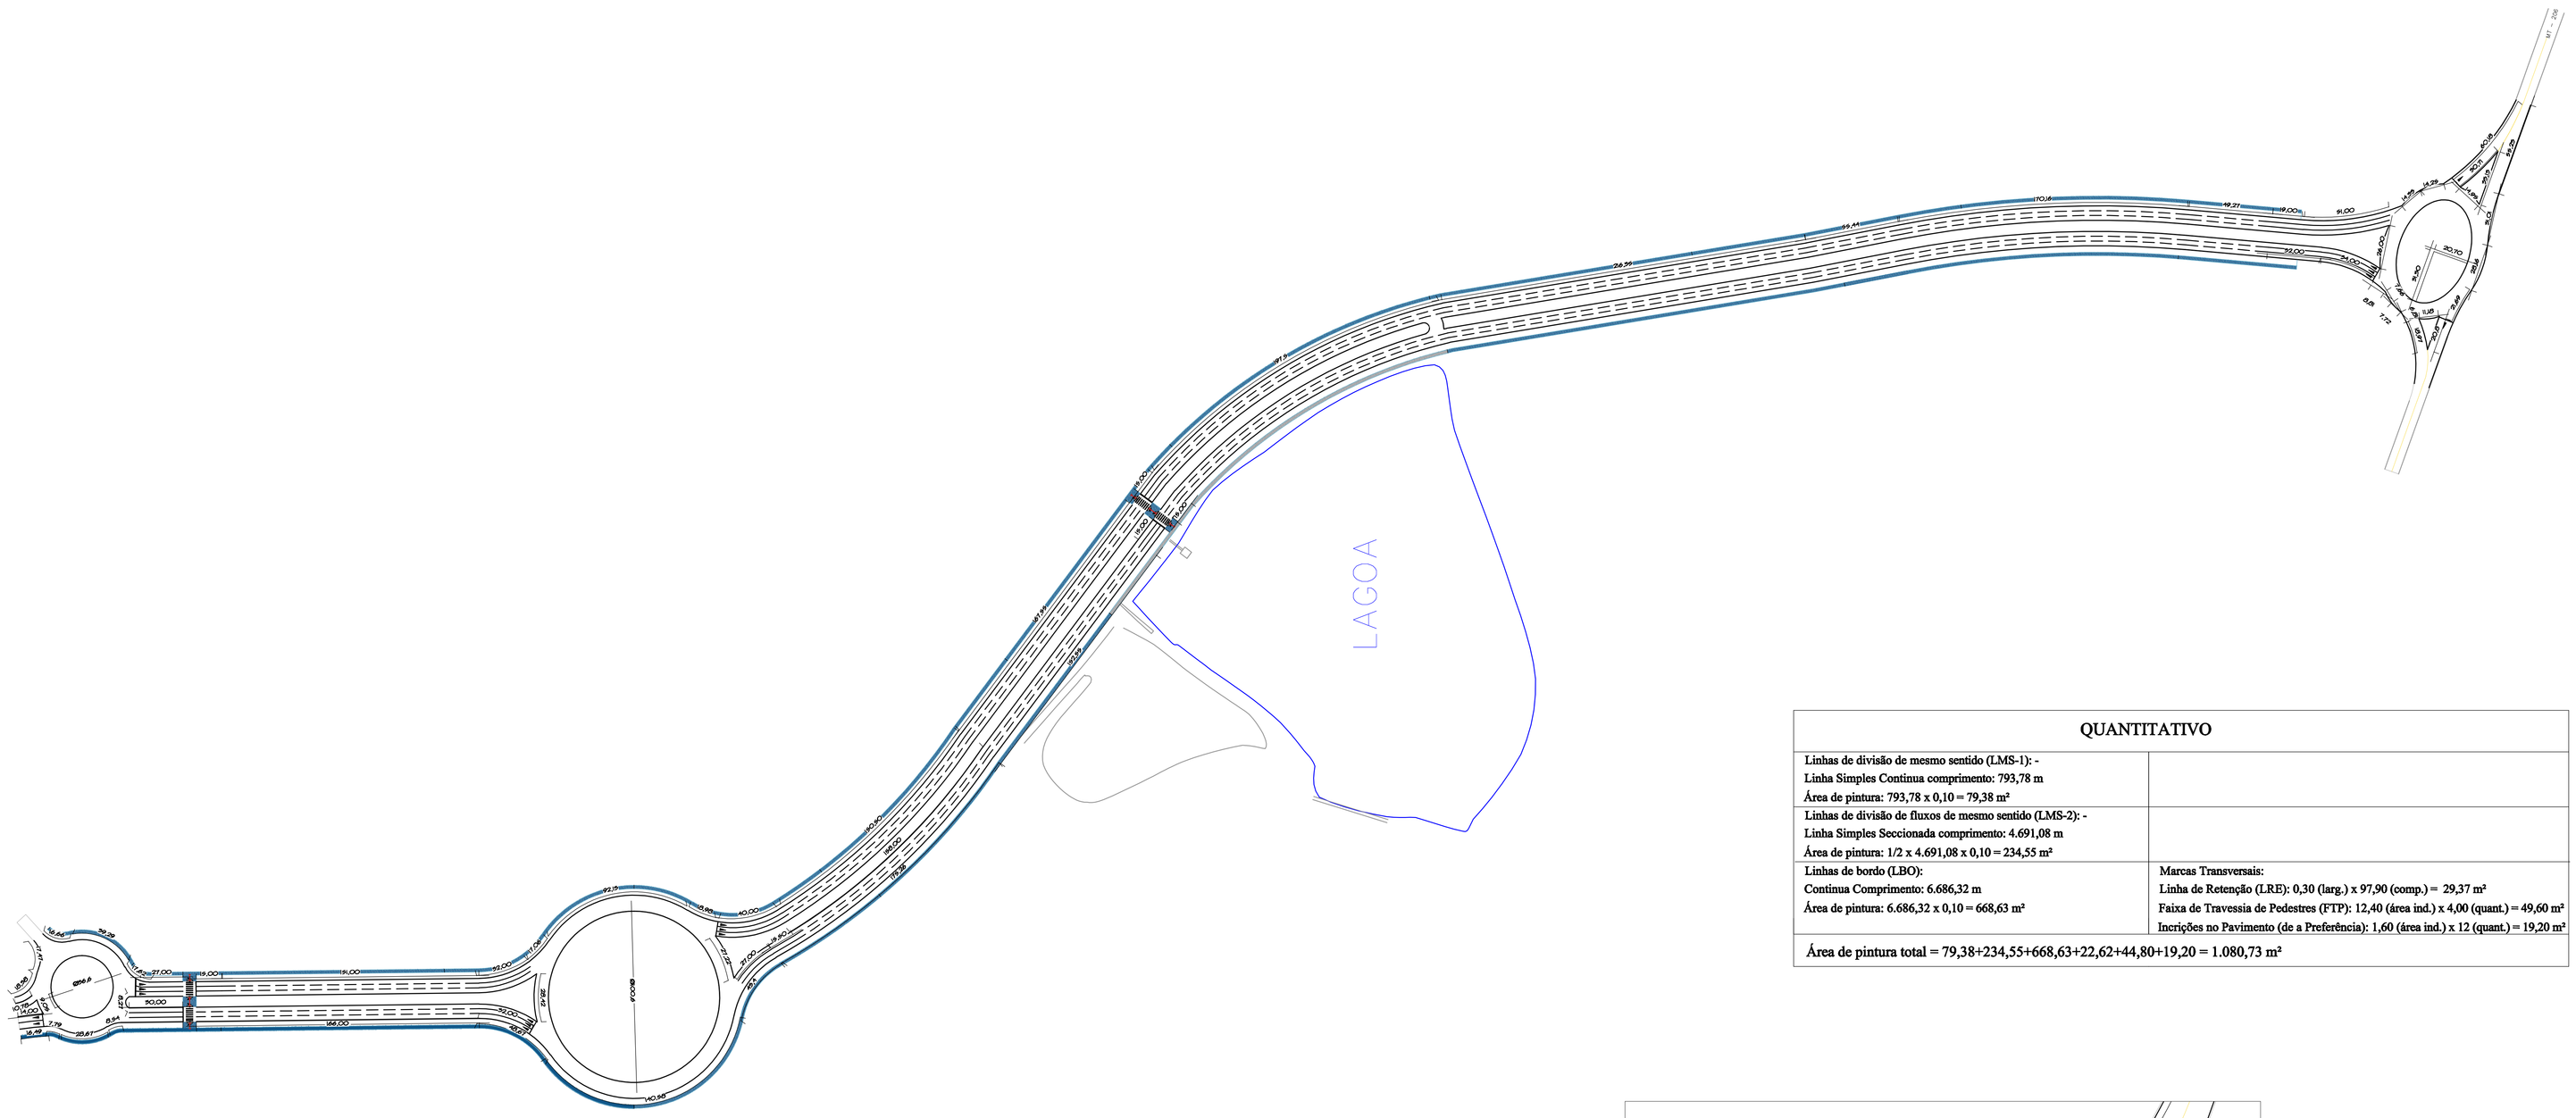


SINALIZAÇÃO HORIZONTAL - VIA DE NOVO ACESSO
ESCALA 1:500

| QUANTITATIVO | |
|---|---|
| Linhas de divisão de mesmo sentido (LMS-1): -<br>Linha Simples Continua comprimento: 793,78 m<br>Área de pintura: 793,78 x 0,10 = 79,38 m² | |
| Linhas de divisão de fluxos de mesmo sentido (LMS-2): -<br>Linha Simples Seccionada comprimento: 4.691,08 m<br>Área de pintura: 1/2 x 4.691,08 x 0,10 = 234,55 m² | |
| Linhas de bordo (LBO):<br>Continua Comprimento: 6.686,32 m<br>Área de pintura: 6.686,32 x 0,10 = 668,63 m² | Marcas Transversais:<br>Linha de Retenção (LRE): 0,30 (larg.) x 97,90 (comp.) = 29,37 m²<br>Faixa de Travessia de Pedestres (FTP): 12,40 (área ind.) x 4,00 (quant.) = 49,60 m²<br>Incrições no Pavimento (de a Preferência): 1,60 (área ind.) x 12 (quant.) = 19,20 m² |
| Área de pintura total = 79,38+234,55+668,63+22,62+44,80+19,20 = 1.080,73 m² | |

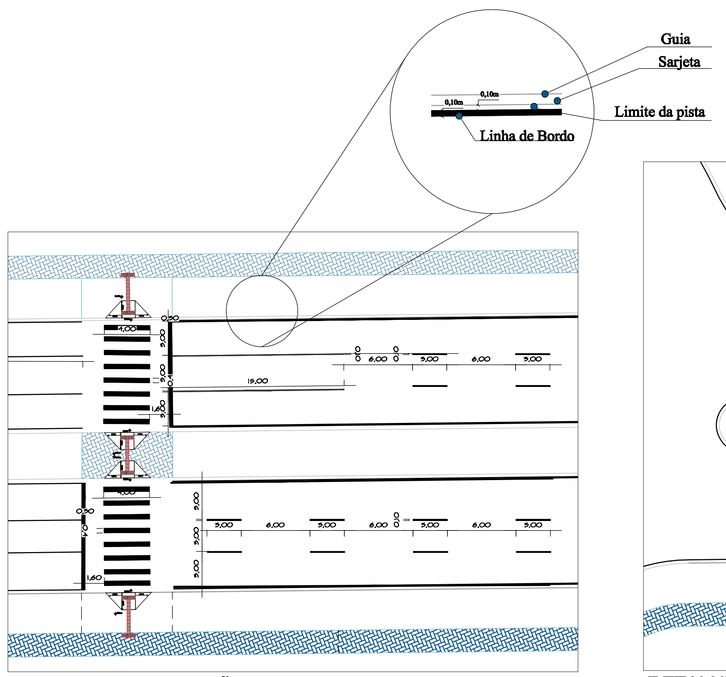


DETALHE - SINALIZAÇÃO HORIZONTAL
ESCALA 1:250

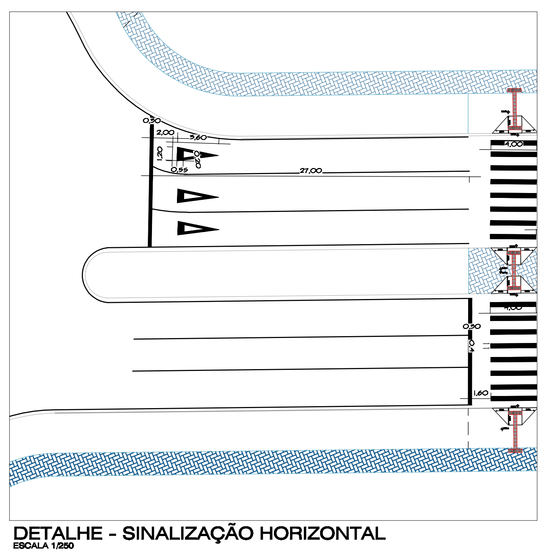

DETALHE - SINALIZAÇÃO HORIZONTAL
ESCALA 1:250

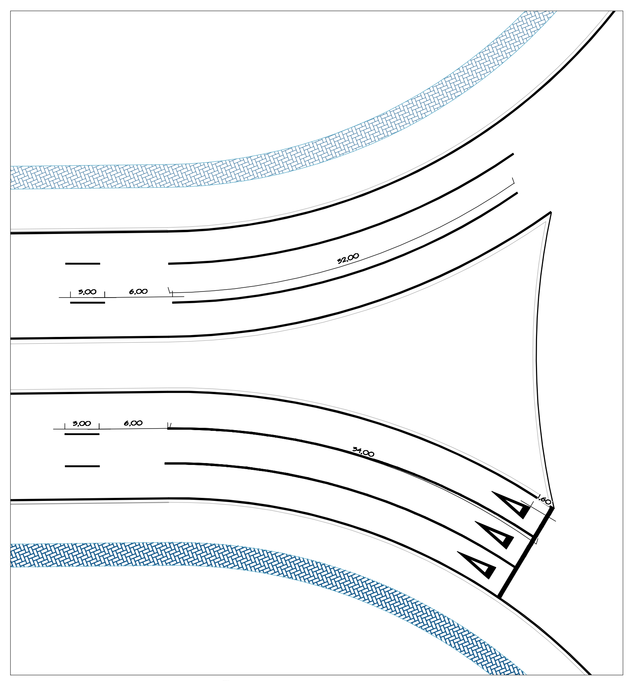

DETALHE - SINALIZAÇÃO HORIZONTAL
ESCALA 1:250

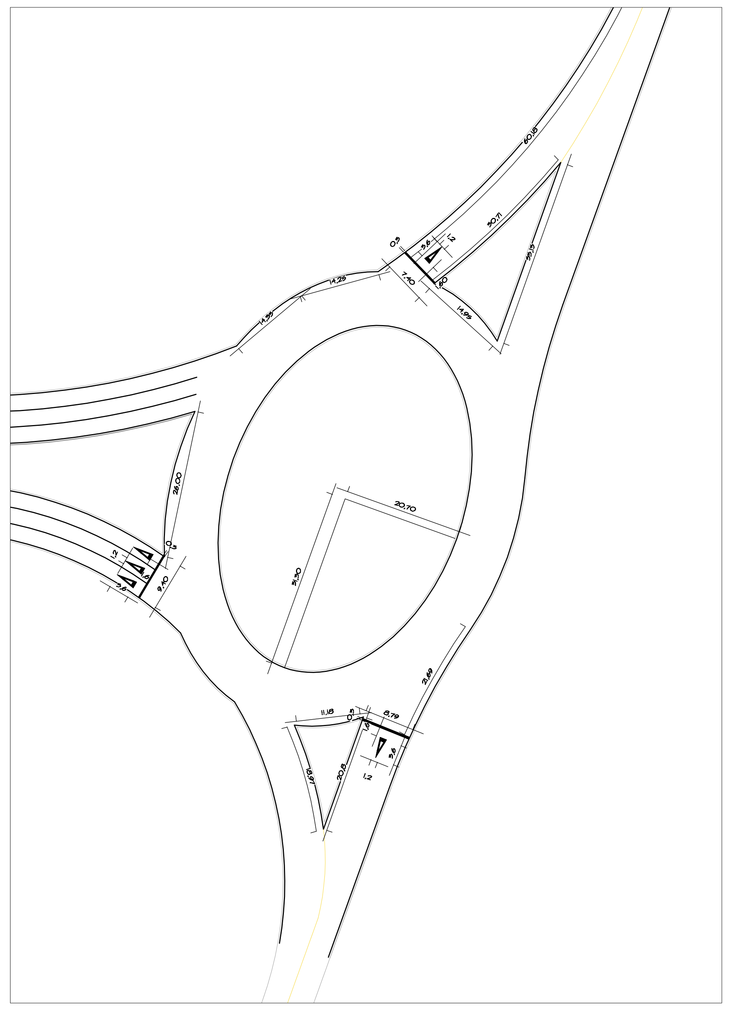

DETALHE - SINALIZAÇÃO HORIZONTAL
ESCALA 1:500

OBRA/BEO:

**PROJETO**

| | | | |
|---|---|---|---|
| TIPO DA OBRA: | EXECUÇÃO DE PAVIMENTAÇÃO URBANA NO MUNICÍPIO DE PARANAÍTA - MT | | |
| PROPRIETÁRIO D.M.O. / C.P.F.: | MUNICÍPIO DE PARANAÍTA | | |
| LOCAL: INSCR. CADASTRAL: | SETOR DE EXPANSÃO | | |
| AUTOR DO PROJETO: CREA: | FERNANDO MARQUES DE ALMEIDA<br>Engenheiro Civil - CREA-MT 031455/D | | |
| RESP. P/ EXECUÇÃO CREA: | | | |
| ESCALA: | INDICADAS | ASSUNTO: | PLANTA SINALIZAÇÃO HORIZONTAL |
| DATA: | JULHO/2016 | | FOLHA Nº 01 /01 |
| DESENHO: | | | |

| Extensão (m) | EDIFÍCIOS: Nº OCUPAÇÃO | | COEF. APROVEIT. | Nº DE PISOS |
|---|---|---|---|---|
| | TÉRREO | DEMAIS PAV. | | |
| | | | | |