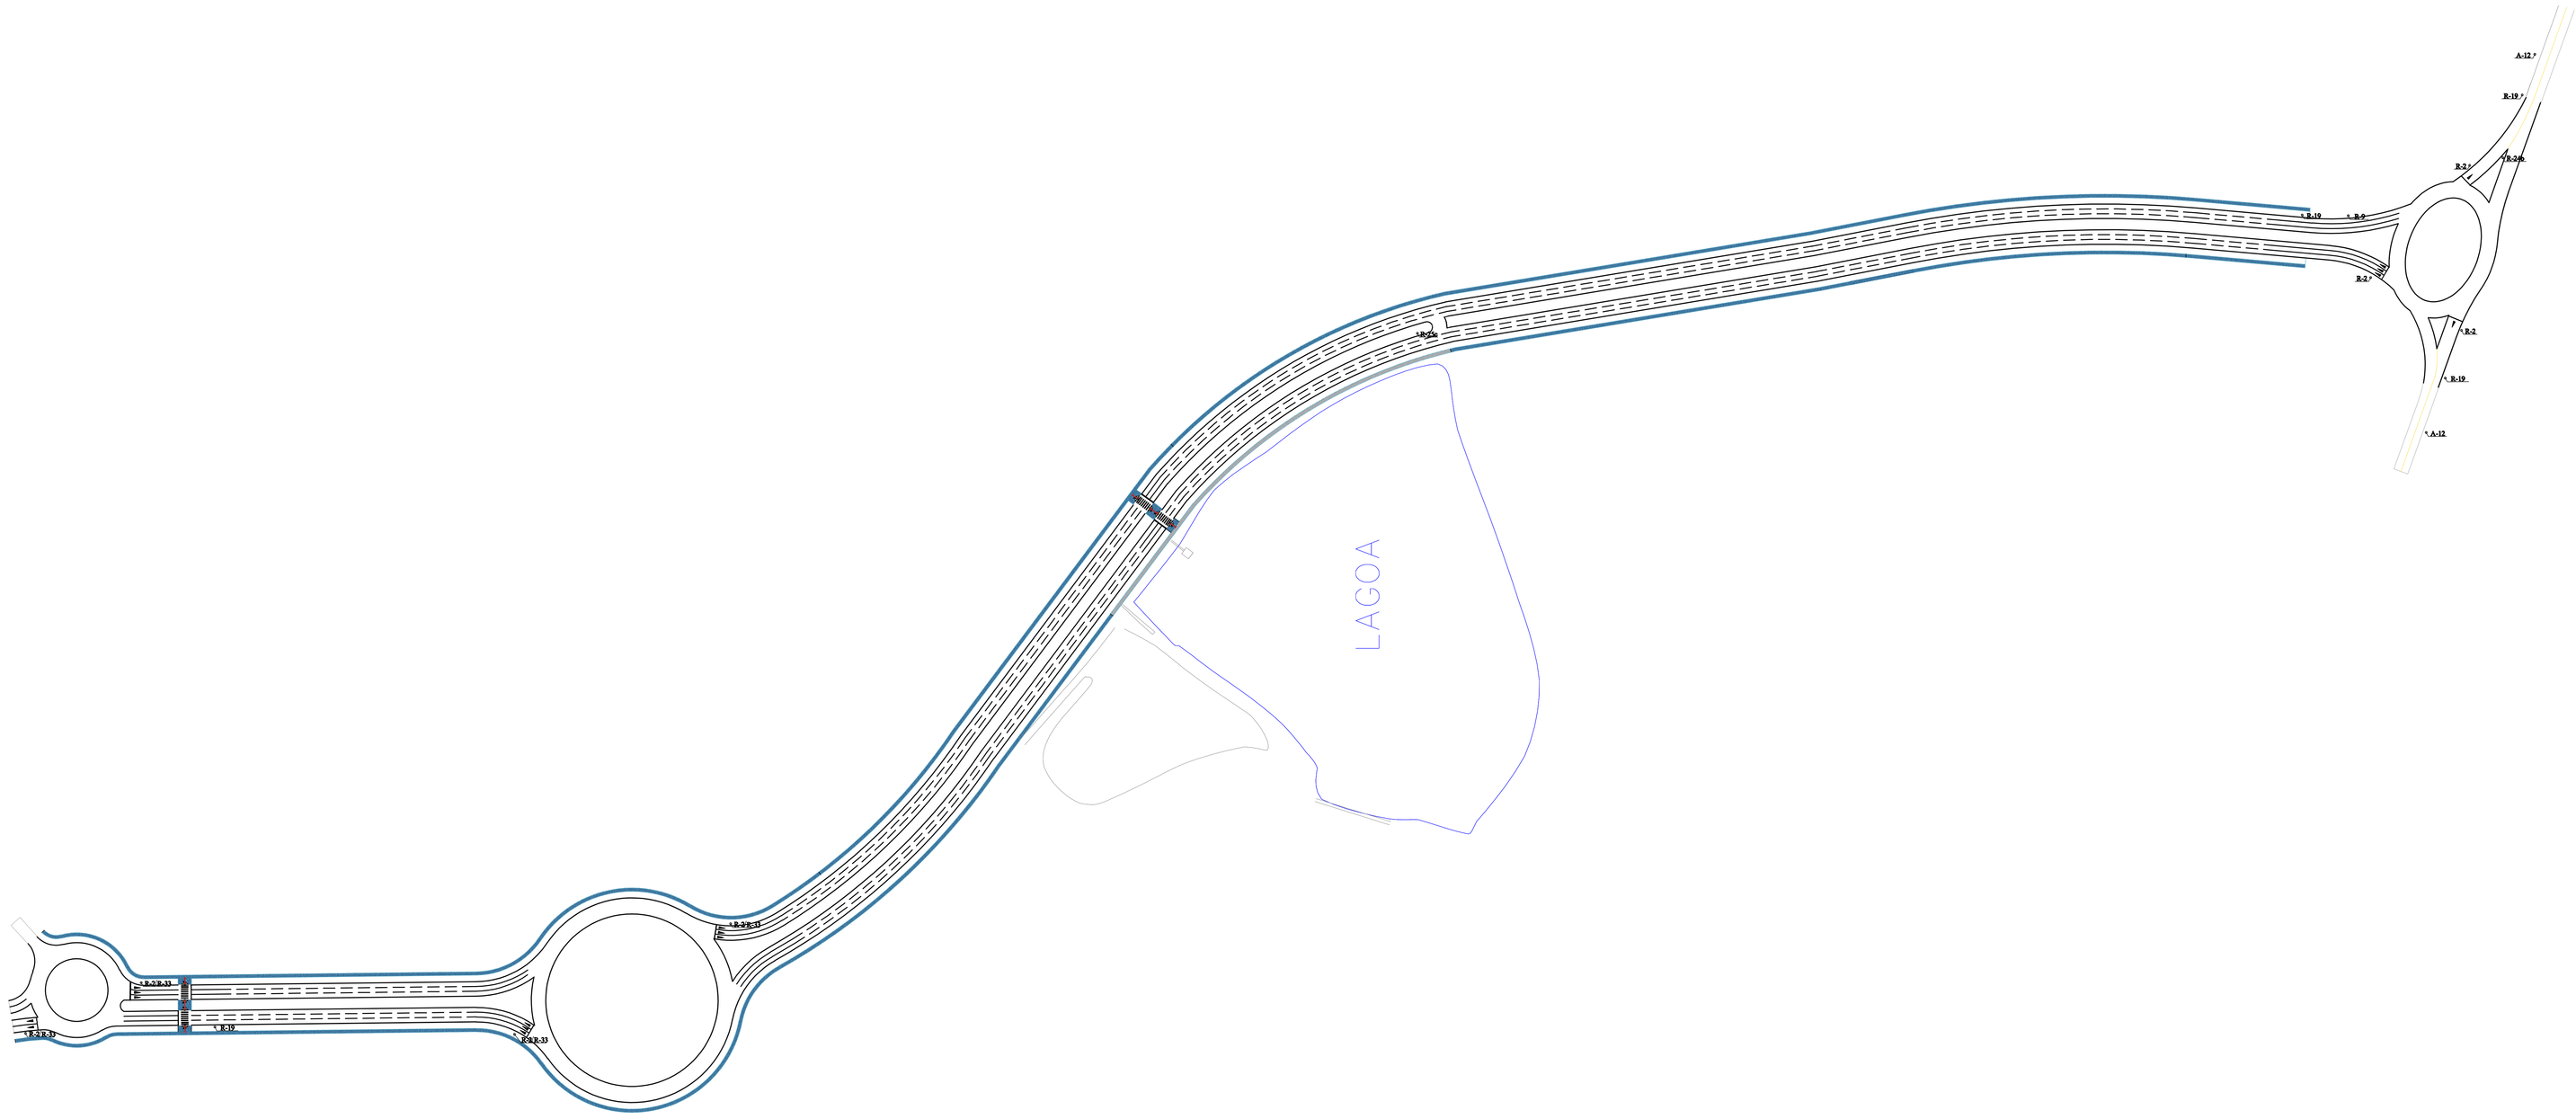

SINALIZAÇÃO VERTICAL - VIA DE NOVO ACESSO
ESCALA 1:500

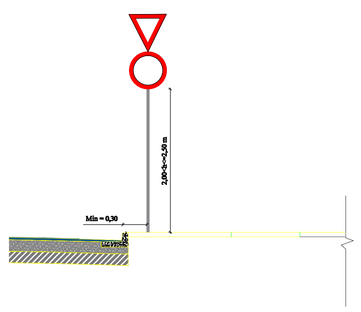

DETALHE CORTE- POSICIONAMENTO PLACAS
ESCALA 1:50

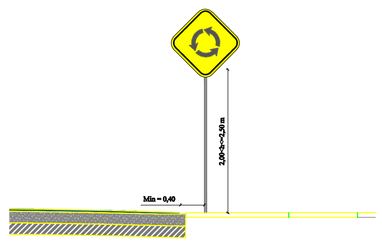

DETALHE CORTE- POSICIONAMENTO PLACAS
ESCALA 1:50

Forma	Cor	
Obrigação/ restrição / Proibição	Fundo	Branca
	Simbolo	Preta
	Tarja	Vermelha
	Orla	Vermelha
	letra	Preta

Via	Diâmetro (m)	Tarja (m)	Orla (m)
Urbana	0,60	0,050	0,050

Forma	Cor	
	Fundo	Amarelo
	Simbolo	Preta
	Orla interna	Preta
	Orla externa	Amarela
	letra	Preta

Via	Lado min (m)	Orla interna	Orla externa
Rodovia	0,60	0,024	0,012

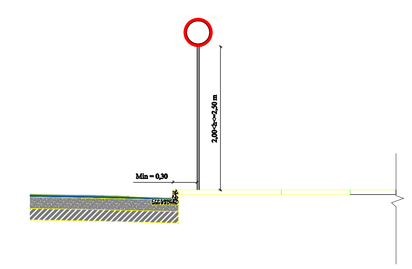

DETALHE CORTE- POSICIONAMENTO PLACAS
ESCALA 1:50

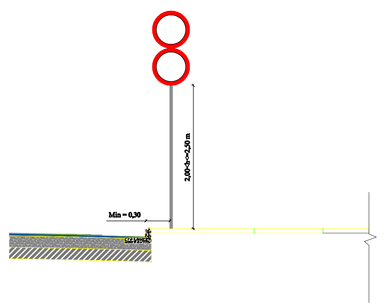

DETALHE CORTE- POSICIONAMENTO PLACAS
ESCALA 1:50

Sinal Forma	Código	Cor	
	R-2	Fundo	Vermelha
		Orla int.	Branca
		Orla	Vermelha

Via	Lado (m)	Orla (m)
Urbana	0,80	0,10

QUADRO DE PLACAS DE SINALIZAÇÃO

Modelos de Placas	área de Placas unit.(m2)	Quant. Placas (Una)
A-12	0,36	2,00
R-2	0,32	7,00
R-9	0,28	1,00
R-19 (60 km)	0,28	4,00
R-24b	0,28	1,00
R-25c	0,28	1,00
R-33	0,28	4,00
TOTAL		20,00

CARIMBO:

PROJETO

TIPO DA OBRA:	EXECUÇÃO DE PAVIMENTAÇÃO URBANA NO MUNICÍPIO DE PARANAÍTA - MT
PROPRIETÁRIO C.N.P.J./C.P.F.:	MUNICÍPIO DE PARANAÍTA
LOCAL INSCR. CADASTRAL:	SETOR DE EXPANSÃO
AUTOR DO PROJETO: CREA:	FERNANDO MARQUES DE ALMEIDA Engenheiro Civil - CREA-MT 031455/D
RESP. P/ EXECUÇÃO CREA:	
ESCALA:	INDICADAS
DATA:	JULHO/2018
DESENHO:	
ASSUNTO:	PLANTA SINALIZAÇÃO VERTICAL
FOLHA Nº	01 /01

Extensão (m)	EXECUTADA: 1ª OCUPAÇÃO		CONF. APROVAD.	Nº DE PISOS
	TÉRREO	DEMAIS PAV.		