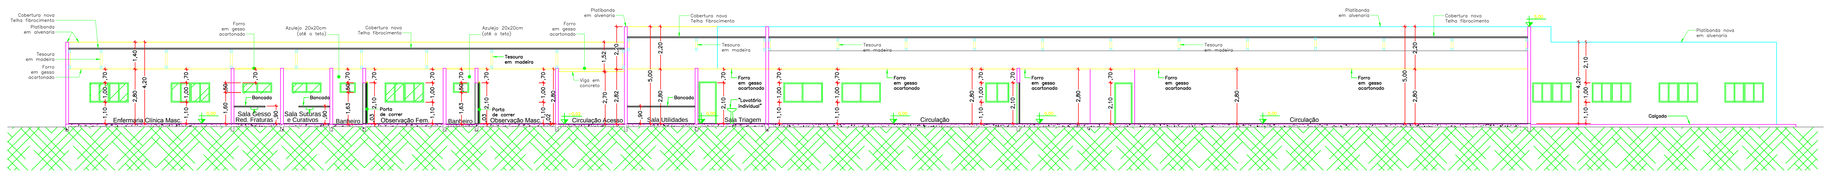

CORTE GG'
Escala 1:100

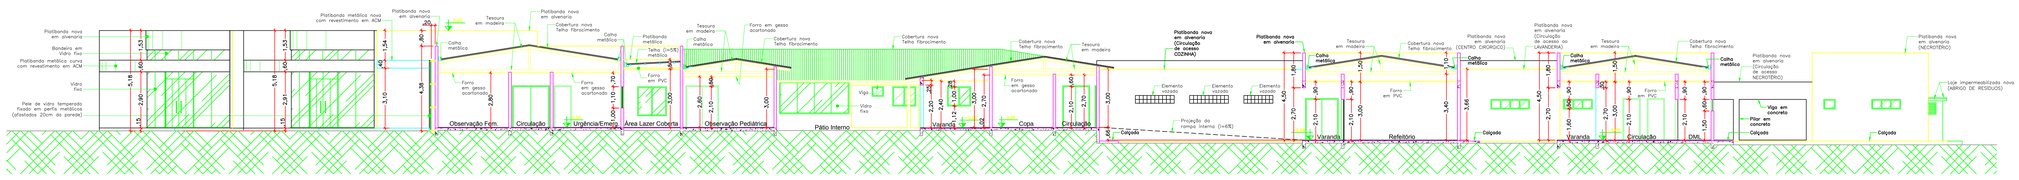

CORTE EE'
Escala 1:100

DETALHE ABRIGO DE GÁS

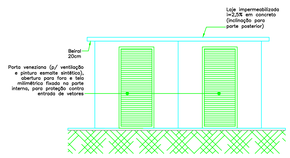

Fachada Frontal
Escala 1:50

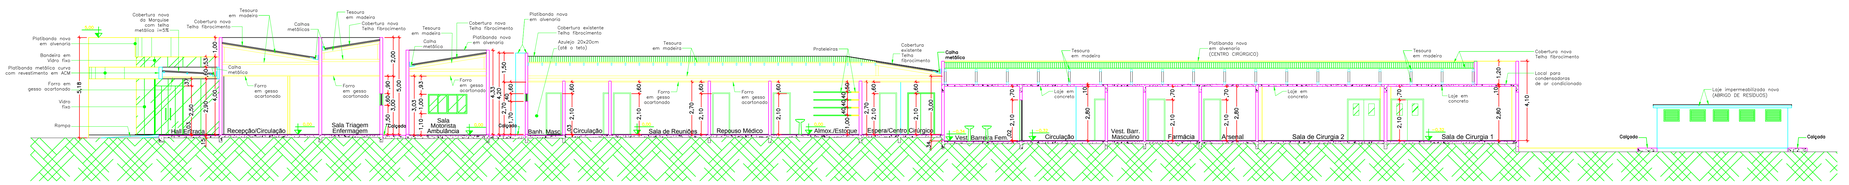

CORTE DD'
Escala 1:100

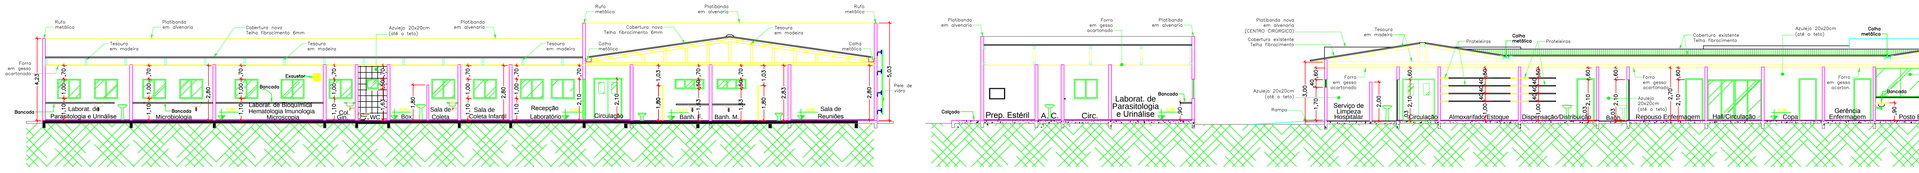

CORTE CC'
Escala 1:100

CORTE FF'
Escala 1:100

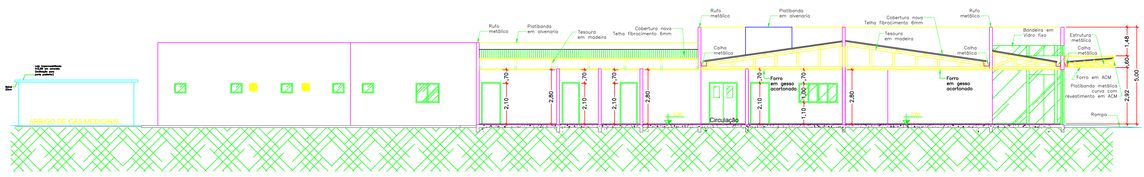

CORTE AA'
Escala 1:100

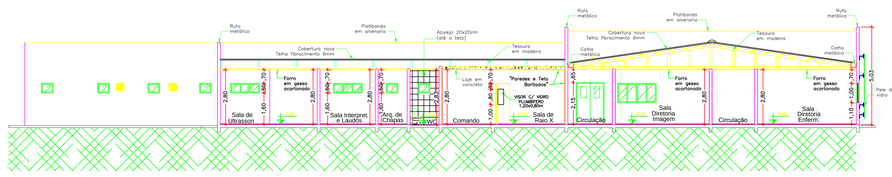

CORTE BB'
Escala 1:100

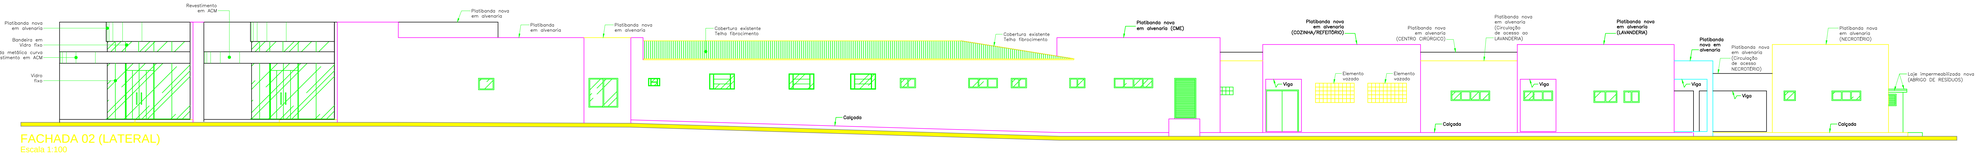

FACHADA 02 (LATERAL)
Escala 1:100

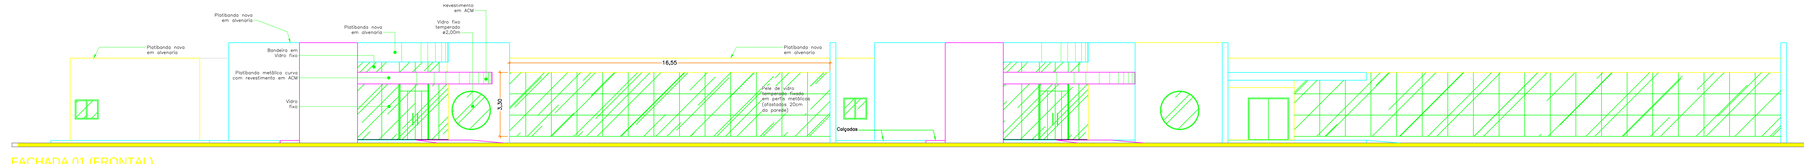

FACHADA 01 (FRONTAL)
Escala 1:100

LEGENDA DE ACABAMENTOS

PISO (P)

- P1: PISO GRANILITE;
- P2: PISO BLOCO INTERTRAVADO DE CONCRETO, TIPO PAVER;
- P3: PISO CONCRETO DESEMPENADO;
- P4: PISO VINILICO, TIPO PAVIFLEX;

PAREDES (R)

- R1: PINTURA ACRILICA FOSCA;
- R2: PINTURA ACRILICA SEMI-BRILHO;
- R3: AZULEJO BRANCO 33x45cm; ATÉ O TETO;
- R4: PINTURA EPOXI;
- R5: ALVEARIA REVESTIDA COM BARITA;

TETO (T)

- T1: FORRO EM GESSO ACARTONADO;
- T2: LAJE DE CONCRETO C/ PINTURA PVA;
- T3: FORRO EM ACM
- T4: LAJE REVESTIDA COM BARITA;

QUADRO DE ESQUADRIAS

JANELAS

J1N	DIMENSIONAL=1,60cm / ALTURA=1,20m / PEITORIL= 1,80m 1 FOLHA DE ABRIR EM VENEZIANA METÁLICA + VIDRO
J2N	DIMENSIONAL=2,80cm / ALTURA= 0,50m / PEITORIL= 1,30m 1 FOLHA DE ABRIR EM VENEZIANA METÁLICA + VIDRO
J3N	DIMENSIONAL=1,20cm / ALTURA= 1,00m / PEITORIL= 1,30m 1 FOLHA DE ABRIR EM VENEZIANA METÁLICA + VIDRO
J4N	DIMENSIONAL=0,80cm / ALTURA= 0,50m / PEITORIL= 1,10m 1 FOLHA DE ABRIR EM VENEZIANA METÁLICA + VIDRO
J5N	DIMENSIONAL=1,20cm / ALTURA= 1,00m / PEITORIL= 0,80m 1 FOLHA DE ABRIR EM VENEZIANA METÁLICA + VIDRO
J6N	DIMENSIONAL=1,20cm / ALTURA= 0,50m / PEITORIL= 0,80m 1 FOLHA DE ABRIR EM VENEZIANA METÁLICA + VIDRO
J7N	DIMENSIONAL=1,20cm / ALTURA= 0,50m / PEITORIL= 1,30m 1 FOLHA DE ABRIR EM VENEZIANA METÁLICA + VIDRO
J8N	DIMENSIONAL=2,00cm / ALTURA= 0,50m / PEITORIL= 1,30m 2 FOLHAS DE ABRIR EM VENEZIANA METÁLICA + VIDRO
J9N	DIMENSIONAL=2,00cm / ALTURA= 0,50m / PEITORIL= 0,80m 2 FOLHAS DE ABRIR EM VENEZIANA METÁLICA + VIDRO
J10N	ABERTURA 0= 2,00m / ALTURA= 0,50m / PEITORIL= 1,30m 1 BOCAL DE ATENDIMENTO EM MADEIRA COM VIDRO FIXO
J11N	DIMENSIONAL=2,00cm / ALTURA= 0,50m / PEITORIL= 1,10m 2 FOLHAS DE CORRER EM MADEIRA C/ VIDRO VIDRO FIXO
J12N	DIMENSIONAL=0,80cm / ALTURA= 0,50m / PEITORIL= 1,10m 1 FOLHA DE CORRER EM ALUMÍNIO C/ VIDRO LOUVER
J13N	DIMENSIONAL=2,10cm / ALTURA= 4,00m 1 FOLHA DE CORRER EM ALUMÍNIO C/ VIDRO
J14N	DIMENSIONAL=2,15cm / ALTURA= 3,45m 1 FOLHA DE CORRER EM ALUMÍNIO C/ VIDRO
J15N	DIMENSIONAL=1,40cm / ALTURA= 1,50m / PEITORIL= 1,20m 1 FOLHA DE ABRIR EM VENEZIANA METÁLICA + VIDRO
J16N	DIMENSIONAL=2,80cm / ALTURA= 1,50m / PEITORIL= 1,20m 2 FOLHAS DE ABRIR EM VENEZIANA METÁLICA + VIDRO
J17N	DIMENSIONAL=0,80cm / ALTURA= 0,60m / PEITORIL= 1,10m 1 FOLHA DE CORRER EM ALUMÍNIO C/ VIDRO VIDRO FIXO
J18N	DIMENSIONAL=1,00cm / ALTURA= 1,50m / PEITORIL= 1,20m 1 FOLHA DE CORRER EM ALUMÍNIO C/ VIDRO
J19N	DIMENSIONAL=3,80cm / ALTURA= 1,50m / PEITORIL= 1,20m 2 FOLHAS DE CORRER EM ALUMÍNIO C/ VIDRO
J20N	DIMENSIONAL=1,00cm / ALTURA= 1,10m / PEITORIL= 1,20m 1 FOLHA DE CORRER EM VIDRO
J21N	DIMENSIONAL=1,20cm / ALTURA= 1,00m / PEITORIL= 1,20m 1 FOLHA DE CORRER EM VIDRO
J22N	DIMENSIONAL=2,00cm / ALTURA= 1,00m / PEITORIL= 1,10m 2 FOLHAS DE CORRER EM VIDRO

PORTAS

P1N	LARGURA= 0,80cm / ALTURA= 1,90cm/ Vão 0,20m do PISO 1 FOLHA DE ABRIR VENEZIANA METÁLICA
P2N	LARGURA= 0,80cm / ALTURA= 2,10m 1 FOLHA DE ABRIR EM MADEIRA
P3N	LARGURA= 0,80cm / ALTURA= 2,10m 1 FOLHA DE CORRER EM MADEIRA
P4N	LARGURA= 0,80cm / ALTURA= 2,10m 1 FOLHA DE ABRIR VENEZIANA METÁLICA
P5N	LARGURA= 0,90cm / ALTURA= 2,10m 1 FOLHA DE ABRIR EM MADEIRA
P6N	LARGURA= 1,20cm / ALTURA= 2,10m 2 FOLHAS DE ABRIR (BOBO + GUIGA), EM CHAPA METÁLICA + VIDRO
P7N	LARGURA= 2,00cm / ALTURA= 2,10m 2 FOLHAS DE ABRIR VENEZIANA METÁLICA
P8N	LARGURA= 1,10m / ALTURA= 2,10m 1 FOLHA DE ABRIR VENEZIANA METÁLICA
P9N	LARGURA= 2,60m / ALTURA= 2,10m 2 FOLHAS DE CORRER EM MADEIRA (C/ VISOR VIDRO FIXO)
P10N	LARGURA= 0,90m / ALTURA= 2,10m 1 FOLHA DE ABRIR EM MADEIRA
P11N	LARGURA= 0,80m / ALTURA= 2,10m 1 FOLHA DE ABRIR EM MADEIRA
P12N	LARGURA= 1,60m / ALTURA= 2,10m 2 FLS TPAN + 2 FLS DE CORRER, EM CHAPA METÁLICA + VIDRO
P13N	LARGURA= 2,60m / ALTURA= 2,10m 2 FOLHAS DE ABRIR EM MADEIRA
P14N	LARGURA= 1,60m / ALTURA= 2,10m 2 FLS TPAN + 2 FLS DE CORRER, EM VIDRO TEMPERADO
P15N	LARGURA= 2,00m / ALTURA= 2,10m 2 FOLHAS DE ABRIR VENEZIANA METÁLICA
P16N	LARGURA= 2,60m / ALTURA= 2,10m 2 FOLHAS DE ABRIR EM MADEIRA
P17N	LARGURA= 1,60m / ALTURA= 2,10m 2 FOLHAS DE CORRER EM MADEIRA
P18N	LARGURA= 3,00m / ALTURA= 2,10m 2 FLS TPAN + 2 FLS DE CORRER, 1 FLS DE ABRIR (1,50x2,10m)
P19N	LARGURA= 1,20cm / ALTURA= 2,10m 1 FOLHA DE ABRIR EM CHAPA METÁLICA + VIDRO
P20N	LARGURA= 2,60cm / ALTURA= 2,10m 2 FOLHAS DE ABRIR EM MADEIRA COM VISOR FIXO/ECLUSA MÓVEL)
P21N	LARGURA= 2,00cm / ALTURA= 2,10m 2 FOLHAS DE ABRIR EM CHAPA METÁLICA + VIDRO
P22N	LARGURA= 0,90cm / ALTURA= 2,10m 1 FOLHA DE ABRIR EM MADEIRA
P23N	ABERTURA DE REVESTIMENTO COM PLACAS DE CHUMBO
P24N	LARGURA= 1,20cm / ALTURA= 2,10m 2 FOLHAS DE CORRER EM VIDRO
T1N	LARGURA= 1,70m / ALTURA= 2,10m FOLHA EM CANTONEIRAS DE ALUMÍNIO E BARRA CHATA;
T2N	LARGURA= 1,70m / ALTURA= 2,10m FOLHA EM CANTONEIRAS DE ALUMÍNIO E BARRA CHATA;
T3N	LARGURA= 1,70m / ALTURA= 2,10m FOLHA EM CANTONEIRAS DE ALUMÍNIO E BARRA CHATA;

Projeto	ARQUITETÔNICO
Data	JUNHO/2017
Especificações	PROJETO PARA AMPLIAÇÃO DE UMA OBRA HOSPITALAR EM ALVENARIA. LE 2 e AP 15, VIA 1, PARANAÍTA - MATO GROSSO
Prancha	07/09
Assunto:	CORTES (EXISTENTE E PÓS AMPLIAÇÃO)
Cliente:	PREFEITURA MUNICIPAL DE PARANAITA CNPJ: 03.239.043/0001-12
Areas	CONFORME PRANCHA 01
	Cliente
Localização Esquemática	CONFORME PRANCHA 01
Responsáveis Técnicos pela Elaboração e Execução dos Projetos	HIRAN ANDREAZZA SALES Engenheiro Civil CREA RNP 1202556806
Autenticações	

NOS É PERMITIDO ALTERAR OU MODIFICAR ESTE PROJETO SEM AUTORIZAÇÃO DO AUTOR, LEI DE REGULAMENTO DIREITO AUTORAL Nº 9.610/73