
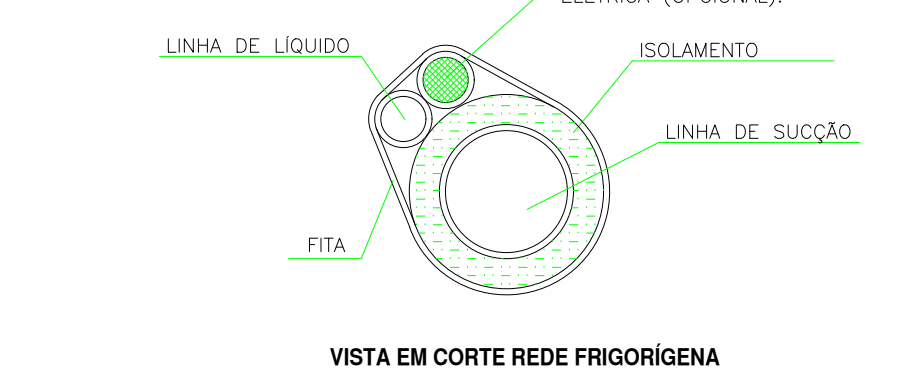


NOTAS

OBSERVAÇÕES (OBRIGAÇÕES DA CONTRATADA)

- 1- A EMPRESA INSTALADORA DO SISTEMA DE AR CONDICIONADO DEVERÁ
SER EMPRESA DE ENGENHARIA HABILITADA PARA EXECUÇÃO DOS SERVIÇOS - INSCRITA NO CREA
POSSUIR ENGENHEIRO MECÂNICO RESPONSÁVEL PELA MESMA, COM COMPROVADA EXPERIÊNCIA
PROFISSIONAL EM OBRAS SIMILARES (PORTE E CARACTERÍSTICAS, ATRAVÉS DE CAT - CERTIFICAÇÃO
DE ACFVO TECNICO, REGISTRADO NO CREA, SENDO RESPONSÁVEL PELA OBRA DEVENDO
SUPERVISAR E ACOMPANHAR- A EM TODO O SEU DESENVOLVIMENTO PESSOEALMENTE;
2- APRESENTAR DECLARAÇÃO FORMAL DO ENGENHEIRO MECÂNICO DE QUE EXECUTARÁ
PESSOALMENTE OS SERVIÇOS DE SUPERVISÃO DA EXECUÇÃO DAS OBRAS, ASSIM COMO
O BALANCEAMENTO E TESTES DE ENTREGA DO SISTEMA



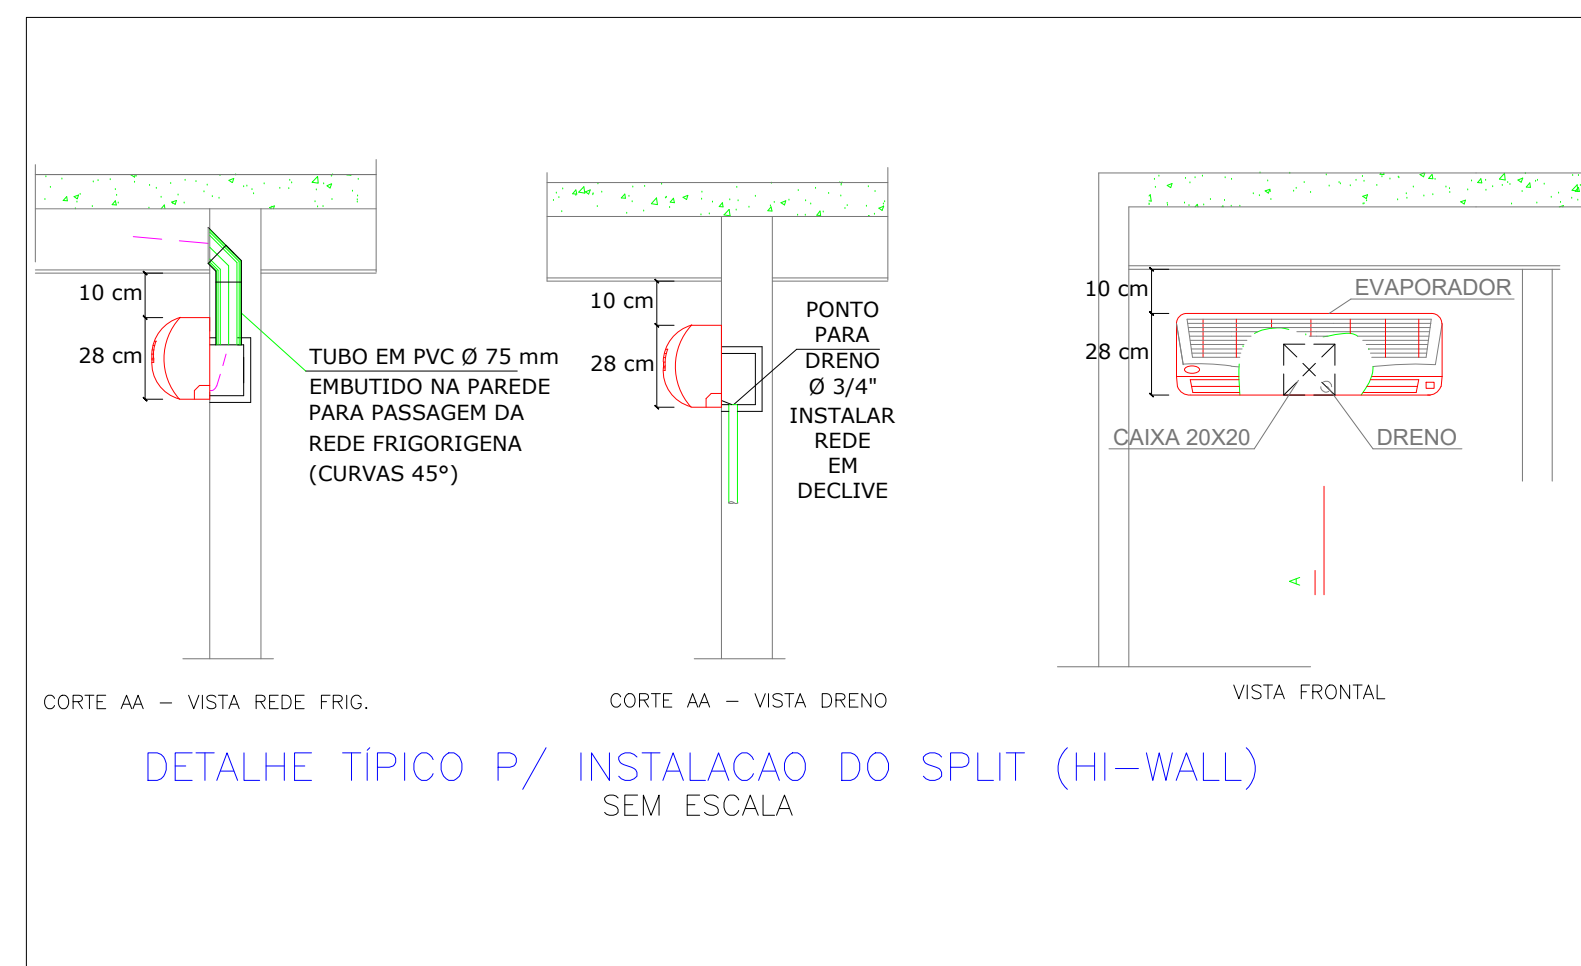


NOTAS :

1 - FIXAR DE MANEIRA CONVENIENTE AS TUBULAÇÕES DE INTERLIGAÇÃO ATRAVÉS DE SUPORTES OU PORTICOS, PREFERENCIALMENTE AMBAS JUNTAS.

2 - ISOLAR UTILIZANDO ISOLANTE TERMICO APROPRIADO CIRCULAR E FITA DE ACABAMENTO EM TORNO.

2 - TESTAR A TUBULAÇÃO HIDRÁULICA QUANTO A VAZAMENTOS ANTES DE EXECUTAR O ISOLAMENTO.

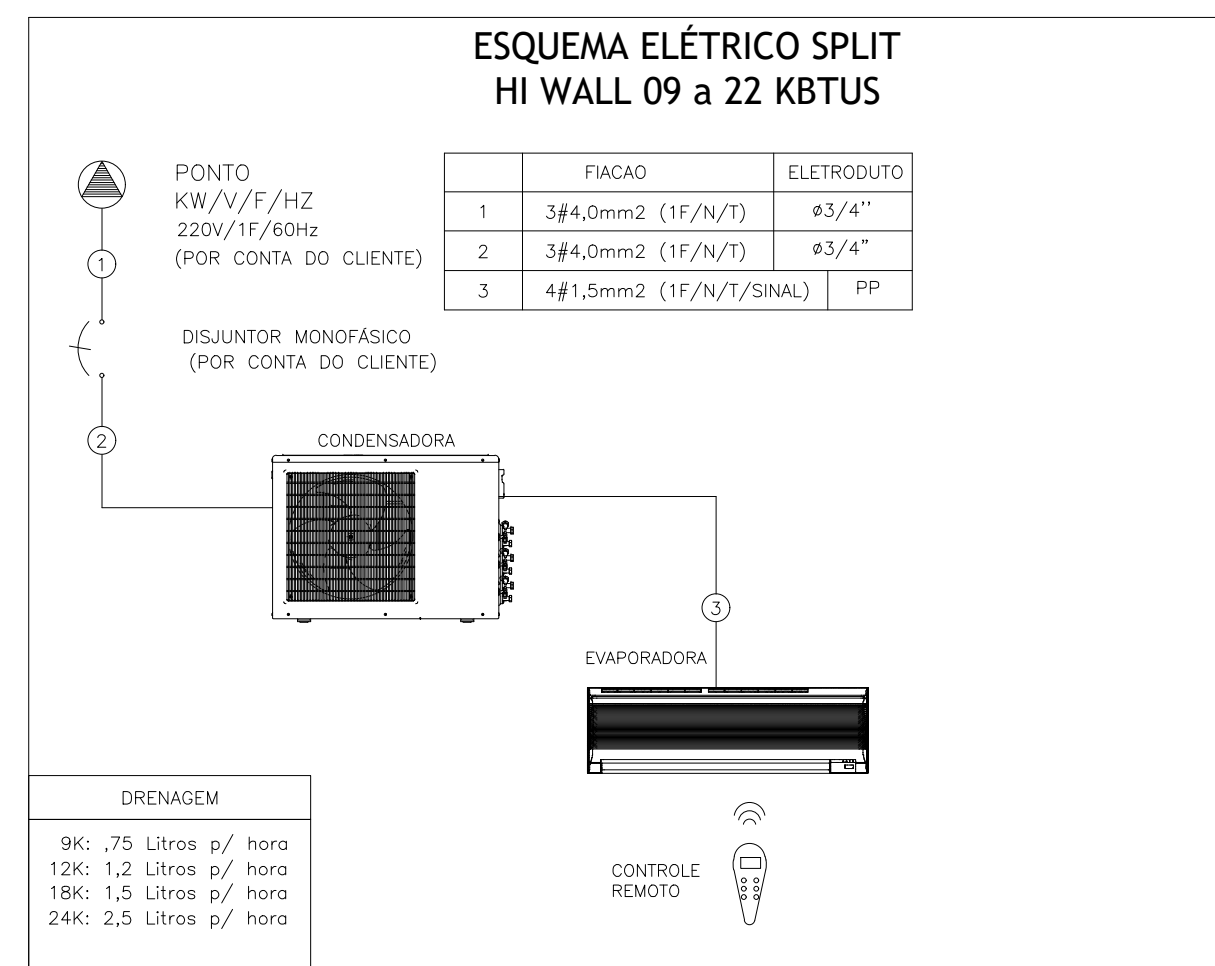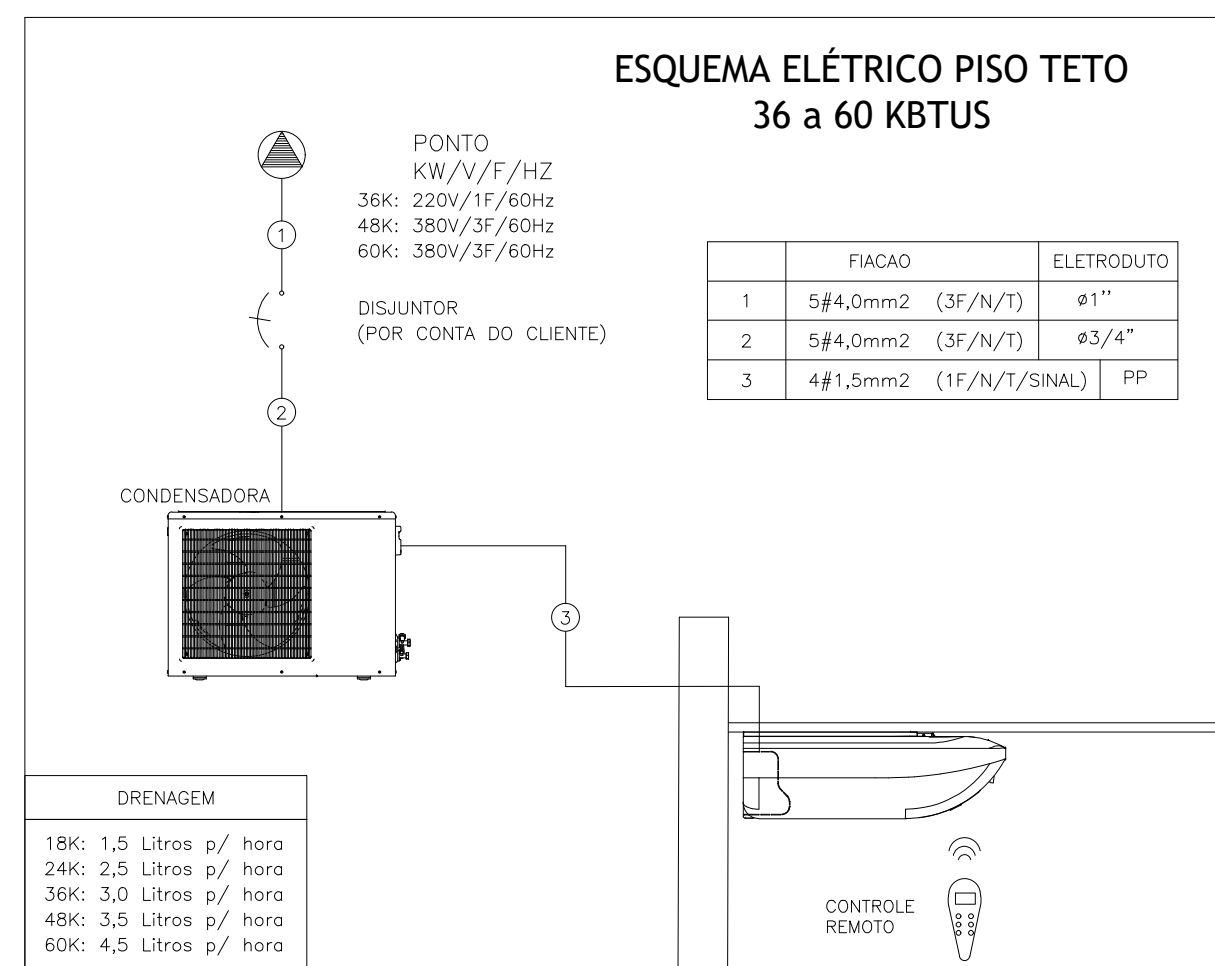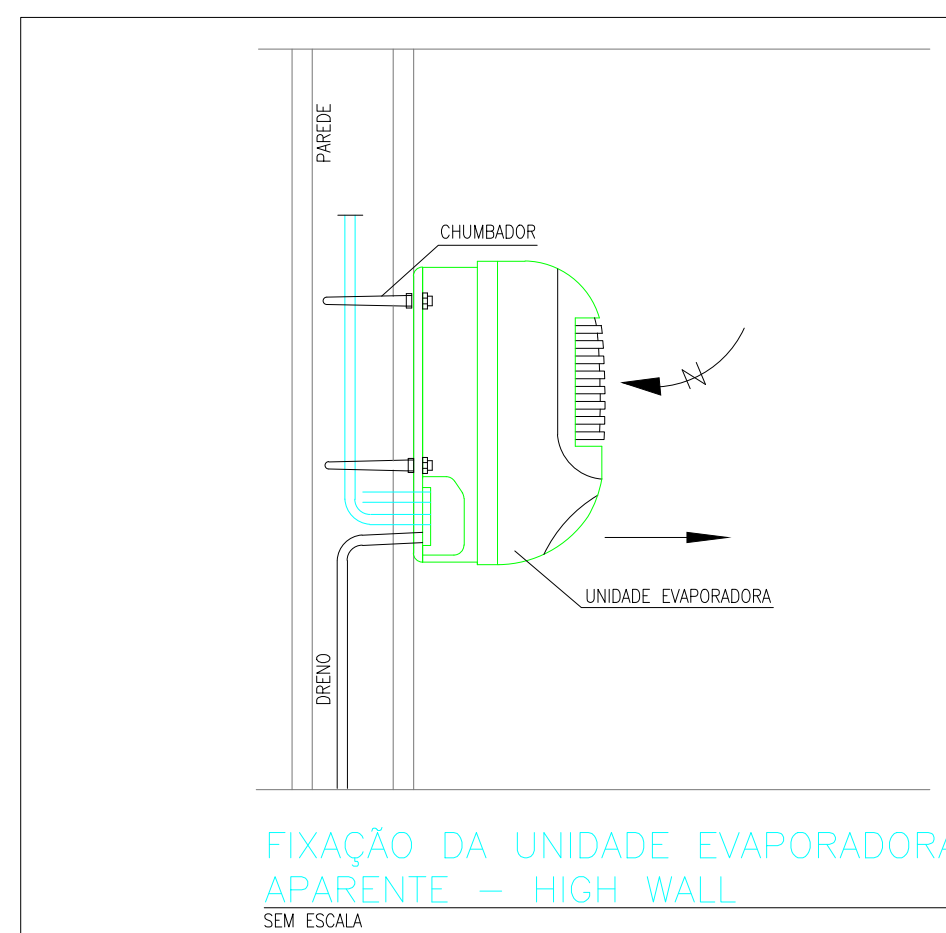

	E-mail: atendimento@construlogo.br Fone: (080) 3521-0062 Celular: (080) 9085-8191/08084-4902 End: Rua das Plântagoas, nº 304, Salar Comercial, Group-AMT	
	Engenharia e Construção	
Projeto: _____	Assin: _____	Data: _____
INSTALAÇÕES DE AR CONDICIONADO		01/02
Contexto: _____ Planta Baixa - Sistema de Ar Condicionado Split Inverter		Referência: C
Propósito: _____ PREFEITURA MUNICIPAL DE PARANAÍTA - HOSPITAL		Data: _____ 10/2018
Local: _____		
AV. Taboatas c/ RLE 2 e AP 15, VIA 1, PARANAÍTA - MATO GROSSO		
Responsável Técnico: _____		
Jose Alfredo Resende Coelho Crea 75.168.861-0-SP		