
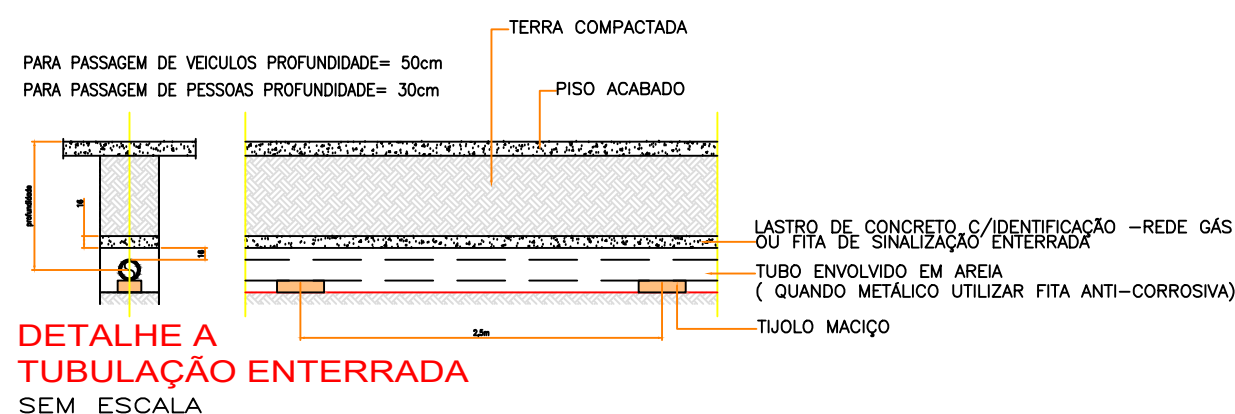
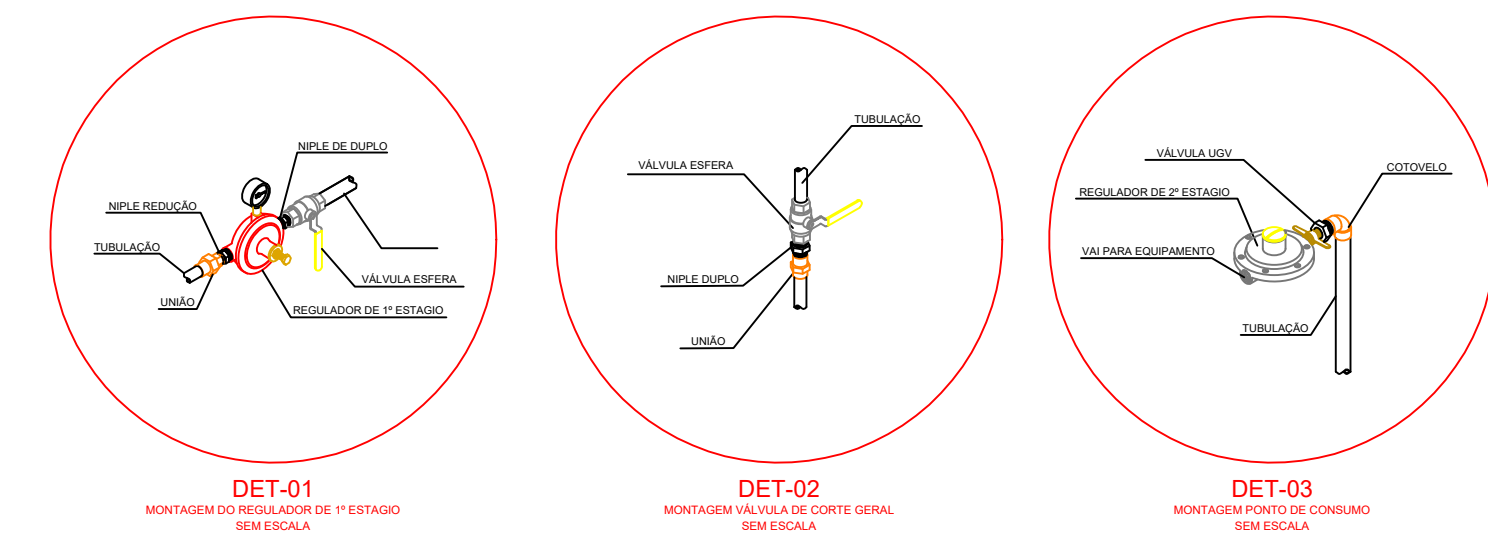


CONES DE ISOLAMENTO

PLANTA DISTRIBUIÇÃO
ESCALA: 1/ 100

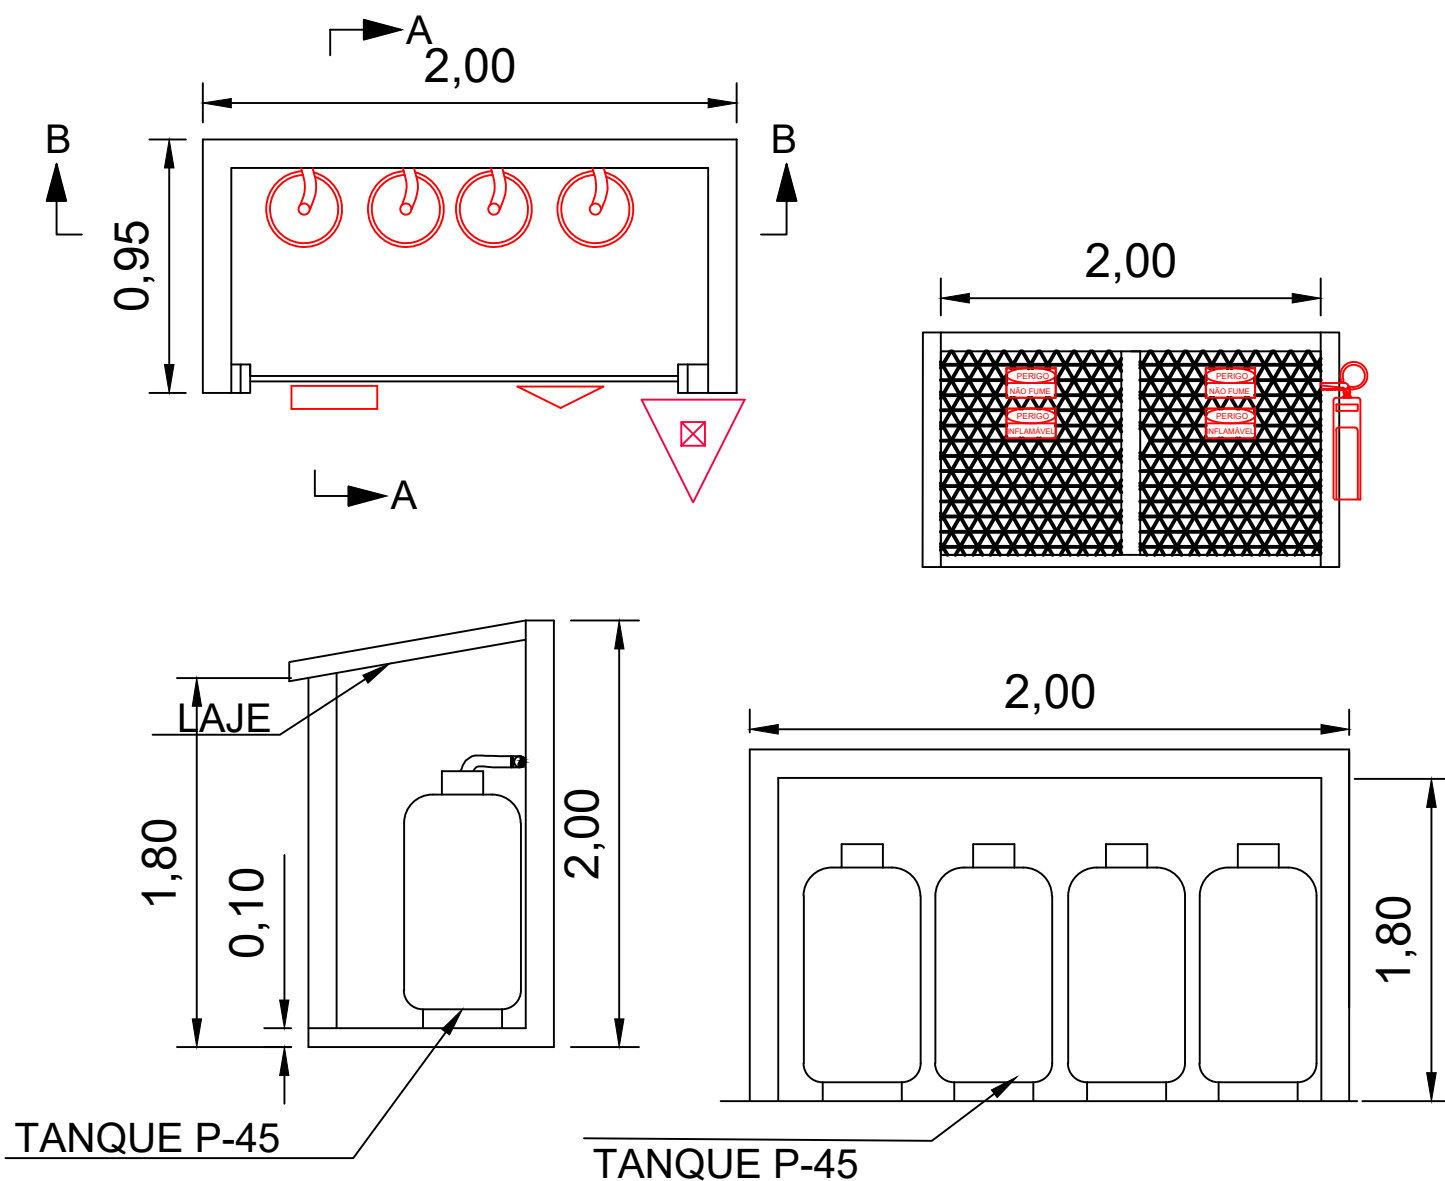

LEGENDA:

EXTINTORES:	
PÓ QUÍMICO SECO 20BC :	
PÓ QUÍMICO SECO 80BC :	
VÁLVULA DE CORTE :	
VÁLVULA ESFÉRICA :	
PLACAS DE SINALIZAÇÃO:	
PERIGO - INFLAMÁVEL :	
PERIGO - NÃO FUME :	

PLACAS
ESCALA: S/ESC.

LEGENDA DE TUBULAÇÃO:

TUBULAÇÃO AÉREA	
TUBULAÇÃO ENTERRADA	

CONSTRULOGO Engenharia e Construção	
E-mail: atendimento@construlogo.com.br Fone: (66) 3531-0062 Celular: (66) 9985-9191/9984-6902 End: Rua das Pitangueiras, nº 394, Setor Comercial, Sinop-MT	
Projeto:	Folhas: 01/01
Conteúdo:	Revisão: A
Proprietário:	Data: 09/2018
Prefeitura Municipal de Paranaíta CNPJ: 03.239.943/0001-12	
Local: LE 2 e AP 15, VIA 1 Paranaíta - Mato Grosso	
Responsável Técnico: Luis Felipe de Queiroz Araujo Engenheiro Civil CREA: MT03660	