



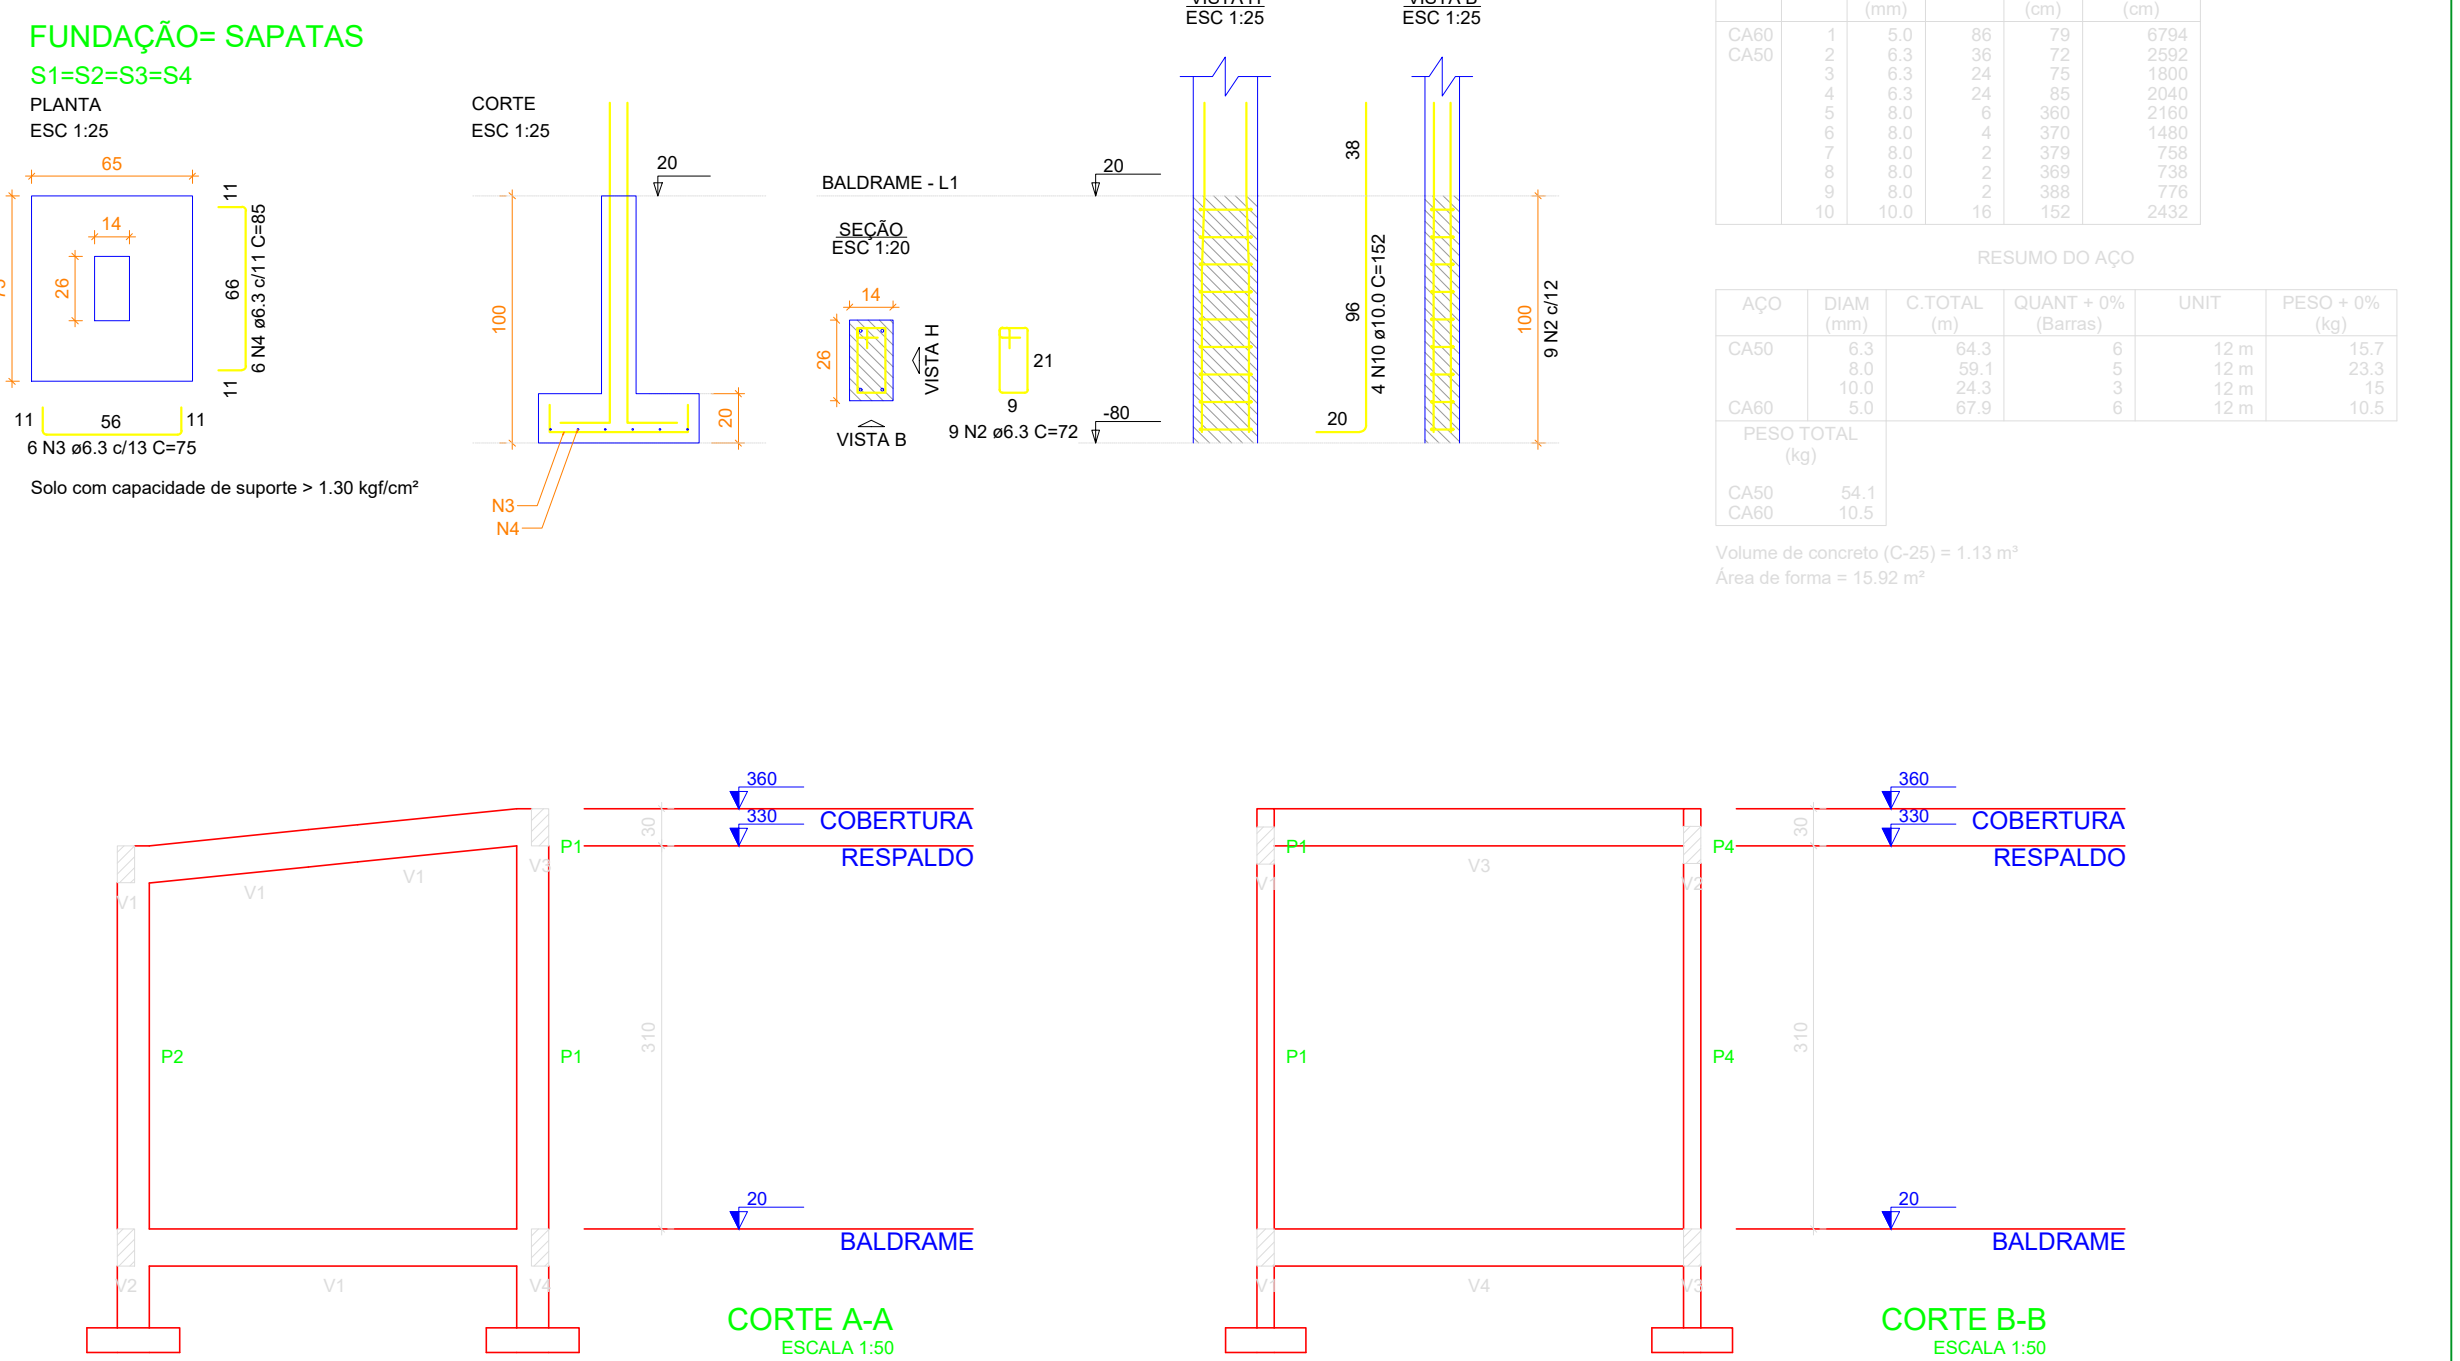

Pilar							Fundação					
Nome	Seção (cm)	X (cm)	Y (cm)	Posição	Carga Máx. (tf)	Carga Min. (tf)	Nome	Lado B (cm)	Lado H (cm)	h0 / ha (cm)	h1 / hb (cm)	df (cm)
P1	14x26	336.50	352.50	A-2	2.3	1.9	S1	65	75	20	20	100
P2	14x26	13.50	352.50	A-1	2.2	1.8	S2	65	75	20	20	100
P3	14x26	7.50	13.50	B-1	2.3	1.9	S3	65	75	20	20	100
P4	14x26	336.50	7.50	B-2	2.3	2.0	S4	65	75	20	20	100

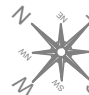

- 1 - A EXECUÇÃO DA ESTRUTURA DEVERÁ SEGUIR AS PRESCRIÇÕES DA NBR 6118/2014;
- 2 - A DOBRA DAS ARMADURAS DEVERÃO SEGUIR AS PRESCRIÇÕES DA NBR 6118/2014;
- 3 - A LOCAÇÃO DA ESTRUTURA DEVERÁ SER COMPATIBILIZADA COM AS MEDIDAS DO TERRENO E NÃO DEVER SER FEITA ACUMULANDO DIFERENÇAS;
- 4 - A EXECUÇÃO DA ESTRUTURA DEVERÁ INICIAR APÓS A COMPATIBILIZAÇÃO COM OS PROJETOS ARQUITETÔNICOS E COMPLEMENTARES;
- 5 - AS FORMAS NÃO PODERÃO APRESENTAR DEFORMAÇÕES EXCESSIVAS;
- 6 - A CURA DEVERÁ SER FEITA DURANTE OS SETE PRIMEIROS DIAS A PARTIR DO LANÇAMENTO DO CONCRETO, DEVENDO SER RIGOROSAMENTE INSPECIONADA;
- 7 - QUALQUER ALTERAÇÃO DE RESISTÊNCIA OU DIMENSÕES DEVERÃO SER COMUNICADAS AOS PROJETOS;
- 8 - O CONCRETO DEVERÁ SER DOSADO SEGUINDO COMO BASE SUA RESISTÊNCIA AOS 28 DIAS (Fck);
- 9 - CASO SEJA NECESSÁRIO EMENDA DE BARRA NÃO ESPECIFICADA NESTE PROJETO, ESTA DEVERÁ SER FEITA E INFORME AS ESPECIFICAÇÕES DO ITEM 9 DA NBR-6118/2014;
- 10 - ESTACAS, OS VÁZIOS DE PORTAS, JANELAS E VÍTRIOS DEVERÃO SER EXECUTADAS VÉRGAS E CONTRAVÉRGAS;

Projeto		<div>ESTRUTURAL</div> <div>INSTITUCIONAL</div>		<div>Data</div> <div>MAIO/2020</div>	
<div>Especificações</div> <div>PROJETO PARA CONSTRUÇÃO DE RESERVATÓRIO METÁLICO APOIADO, CAPACIDADE 674,49M³.</div> <div>ENDEREO: RUA 604, LOTE LE 33A, SE-1, CEP: 78.590-000, MUNICÍPIO DE PARANAÍTA - MT.</div>		<div>Revisões</div> <div>0</div>		<div>Prancha</div> <div>03/03</div>	
<div>Assunto</div> <div>PLANTA LOCAÇÃO, PLANTA FORMAS, FUNDAÇÃO= SAPATAS, VIGAS - ESTRUTURA= PILARES, PERSPECTIVA E VIGAS E RELAÇÃO DO AÇO.</div>					
<div>Cliente</div> <div><div>MUNICÍPIO DE PARANAÍTA</div><div>CNPJ: 03.239.043/0001-12</div></div>					
<div>Áreas</div> <div>VER PROJETO ARQUITETÔNICO</div>		<div><div>MUNICÍPIO DE PARANAÍTA</div><div>CNPJ: 03.239.043/0001-12</div><div>Responsáveis Técnicos pela Elaboração e Execução dos Projetos</div></div>			
<div>Localização Esquemática</div> <div>VER PROJETO ARQUITETÔNICO</div>		<div><div></div><div><div>ALEX OSCAR DE SOUSA</div><div>Engenheiro Civil</div><div>CREA/PR-141259/D</div></div><div>Empresa: A O DE SOUSA EIRELI - ME CNPJ: 17.782.272/0001-86 TELEFONE: (66) 3541-4607</div></div>			
<div>Autenticações</div> <div>(UNIDADE ESCOLAR).</div>					