

LOCAÇÃO  
ESCALA 1:50


LEGENDA	
	ESTACA

RESUMO DO AÇO  
BROCAS/ESTACAS


AÇO	DIAM (mm)	C.TOTAL (m)	QUANT + 0% (Barras)	UNIT	PESO + 0% (kg)
CA60	5.0	38.50	3.20	12 m	5.93
CA50	10.0	48.40	4.04	12 m	29.86
PESO TOTAL (kg)					
CA50	5.93				
CA50	29.86				

Volume de concreto (C-25) = 0,345 m³

DETALHE DAS ESTACAS

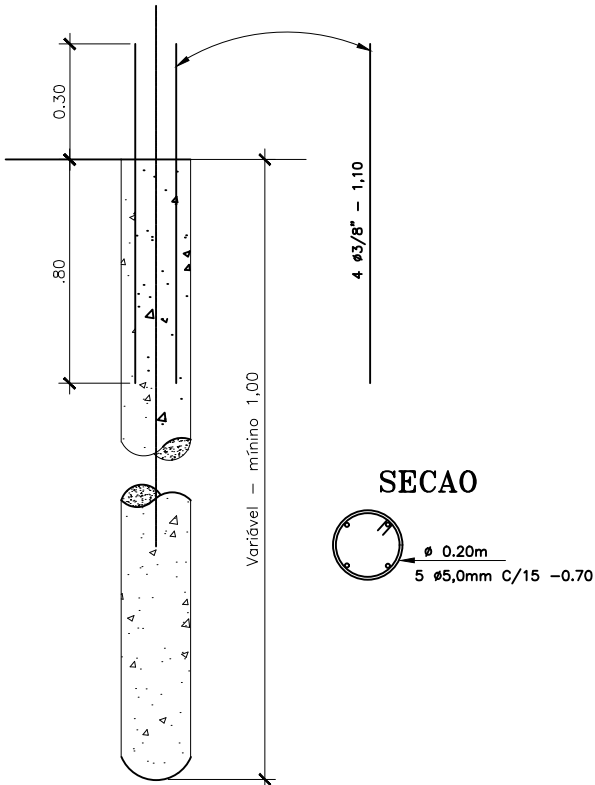

ESTACAS

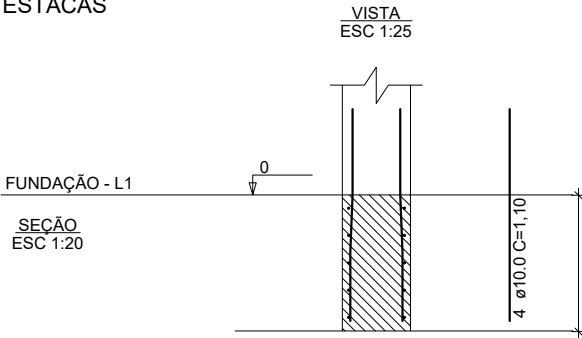

Prefeitura Municipal de  
**PARANAÍTA**

PROJETO

PROJETO ESTRUTURAL

OBJETO  
CONSTRUÇÃO DE RESIDENCIA UNIFAMILIAR -PADRÃO POPULAR  
ENDEREÇO

LOTEAMENTO SANTO ANTONIO

MUNICÍPIO  
Paranaíta

ESTADO  
Mato Grosso

FOLHA

01

DE

02

Localização

Proprietário

Município de Paranaíta  
CNPJ: 03.239.043/0001-12

Responsável Técnico

QUADRO DE ÁREAS

ESCALA  
Indicadas

TERRENO INDEFINIDO

AREA CONSTRUIDA 36,00M²

CONTEÚDO  
PLANTA DE LOCAÇÃO, ESTACAS, PILARES,  
VIGAS BALDRAME E VIGAS DE RESPALDO

DATA  
10/2020

OBSERVAÇÕES E APROVAÇÕES