



LEGENDA	
TLR	Tanque de Lavar Ropa
LV	Torneira de Lavatório
Pia	Torneira de Pia de Cozinha
VS	Vaso Sanitário
RG	Registro de gaveta bruto ABNT
RP	Registro de pressão
CH	Chuveiro
AL	Coluna d' Água Alimentação
AF	Coluna d' Água Fria
- - - - -	Tubulação Alimentação - abaixo do piso
—————	Tubulação aérea
- - - - -	Tubulação Água Fria - abaixo do piso

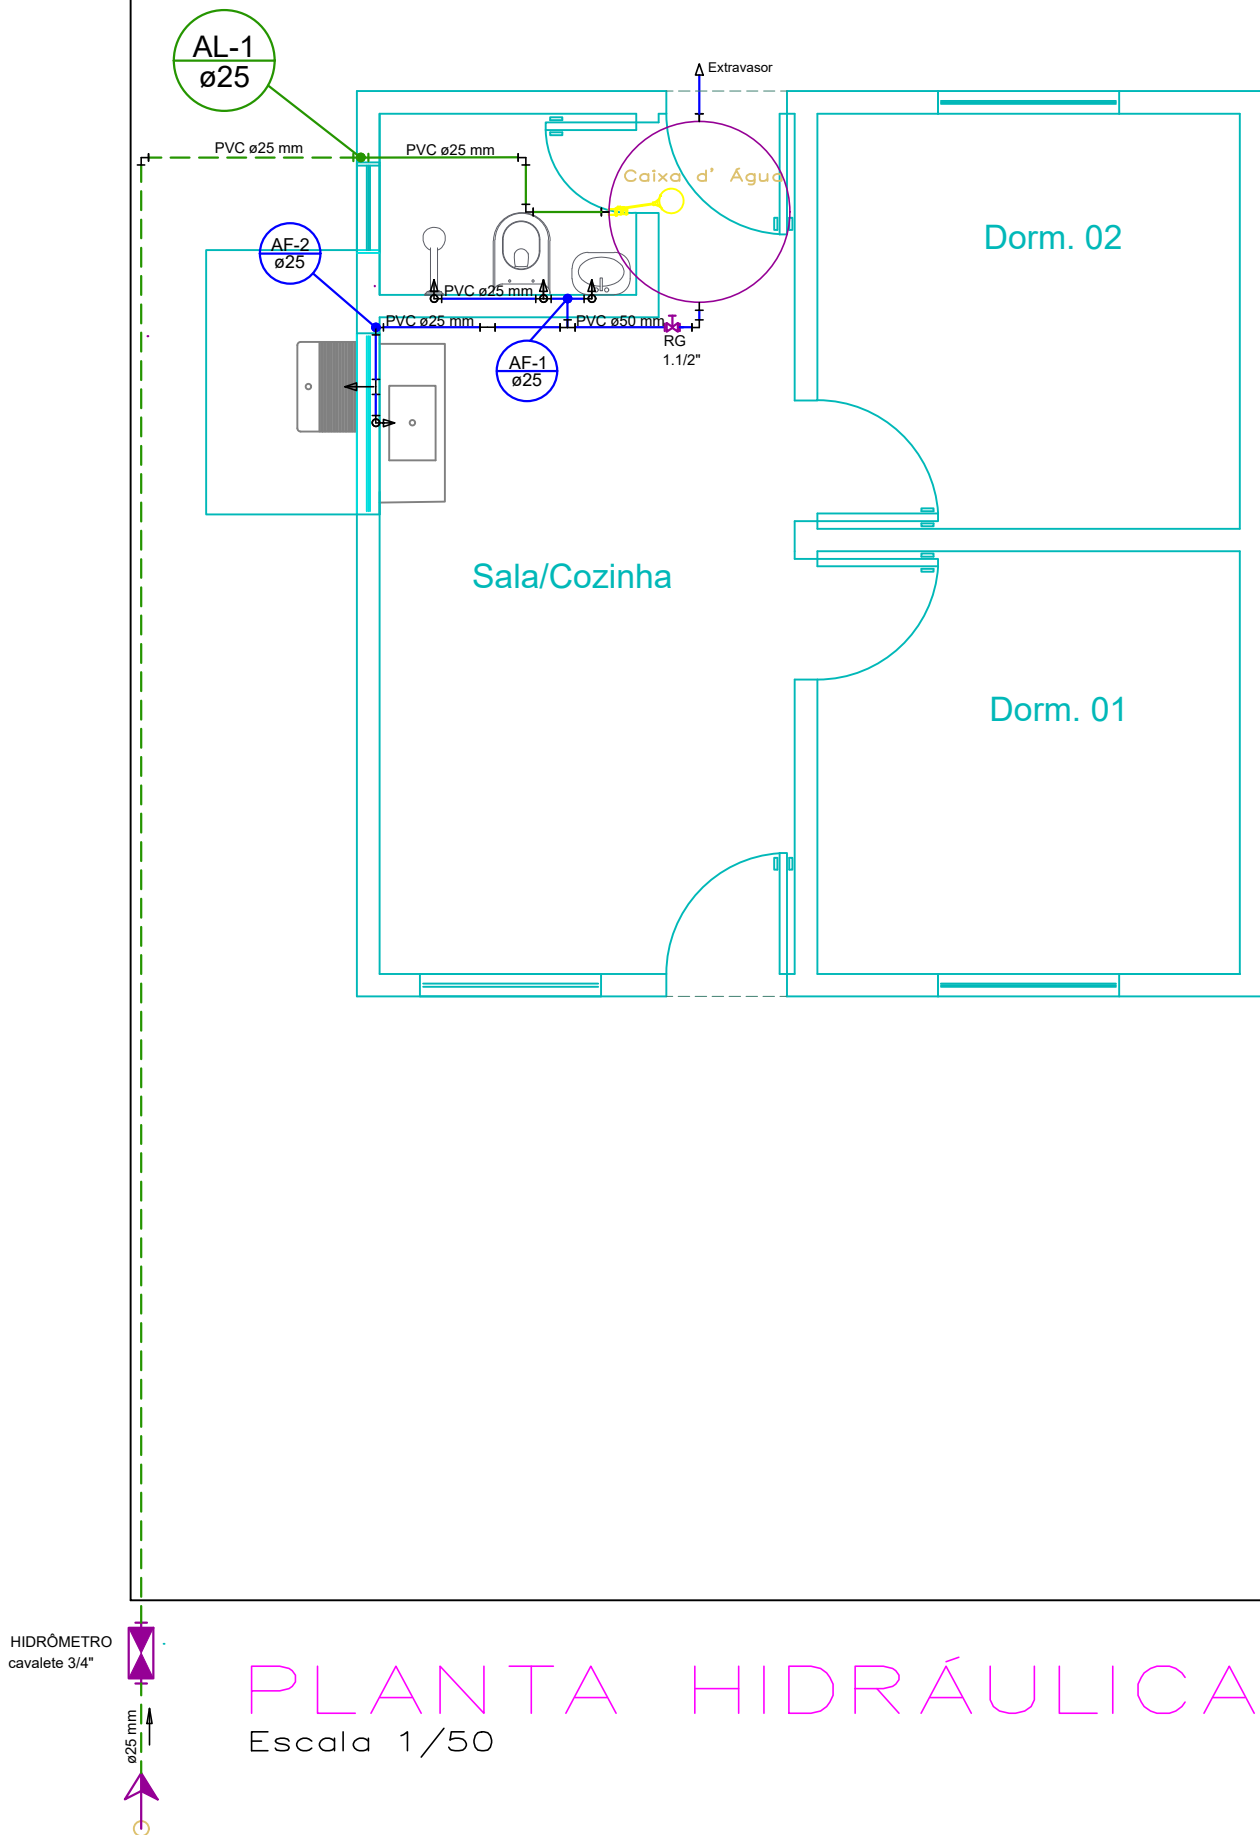

Lista de Materiais	
Metais	
Registro esfera 1.1/2"	1 pç
PVC misto soldável	
Adapt sold c/ flange fixo p cx. d' água 25 mm - 3/4"	2 pç
Adapt sold c/ flange fixo p cx. d' água 50 mm - 1 1/2"	1 pç
Colar de tomada em PVC 3/4"	1 pç
PVC rígido soldável	
Joelho 90° soldável 25 mm	6 pç
Tubos 25 mm	16,50 m
Aparelho	
Torneira da pia 25mmx 1/2"	1 pç
Torneira de lavatório 25 mm - 1/2"	1 pç
Torneira de tanque 25 mm - 1/2"	1 pç
Caixa de Descarga p/ vaso sanitário 25 mm - 1/2"	1 pç
Chuveiro residencial 25 mm - 1/2"	1 pç
Metais	
Registro de pressão c/ canopla cromada 3/4"	1 pç
PVC Acessórios	
Adapt sold.corto c/bolsa-rosca p registro 50 mm - 3/4"	2 pç
Engate flexível plástico 1/2 - 30cm	2 pç
PVC rígido soldável	
Bucha de redução sold. longa 50 mm - 25 mm	1 pç
Joelho 90° soldável 25 mm	4 pç
50 mm	1 pç
Tubos 25 mm	12,00 m
50 mm	2,00 m
Tê de redução soldável 50 mm - 25 mm	1 pç
Tê 90 soldável 25 mm	3 pç
PVC soldável azul c/ bucha latão	
Joelho de redução 90° soldável com bucha de latão 25 mm- 1/2"	5 pç



Prefeitura Municipal de  
**PARANAÍTA**

PROJETO

PROJETO HIDRAÚLICO

OBJETO  
CONSTRUÇÃO DE RESIDENCIA UNIFAMILIAR -PADRÃO POPULAR

ENDEREÇO  
LOTEAMENTO SANTO ANTONIO

MUNICÍPIO  
Paranaíta

ESTADO  
Mato Grosso

FOLHA  
01

DE  
01

Localização

Proprietário  
Município de Paranaíta  
CNPJ: 03.239.043/0001-12

Responsável Técnico

QUADRO DE ÁREAS

ESCALA  
Indicadas

CONTEÚDO  
PLANTAS HIDRAÚLICA E DETALHES

TERRENO  
INDEFINIDO

AREA CONSTRUIDA  
36,00M²

DATA  
10/2020

OBSERVAÇÕES E APROVAÇÕES