




Curvas características de bomba hidráulica
THSI-18 SCV - 5,00

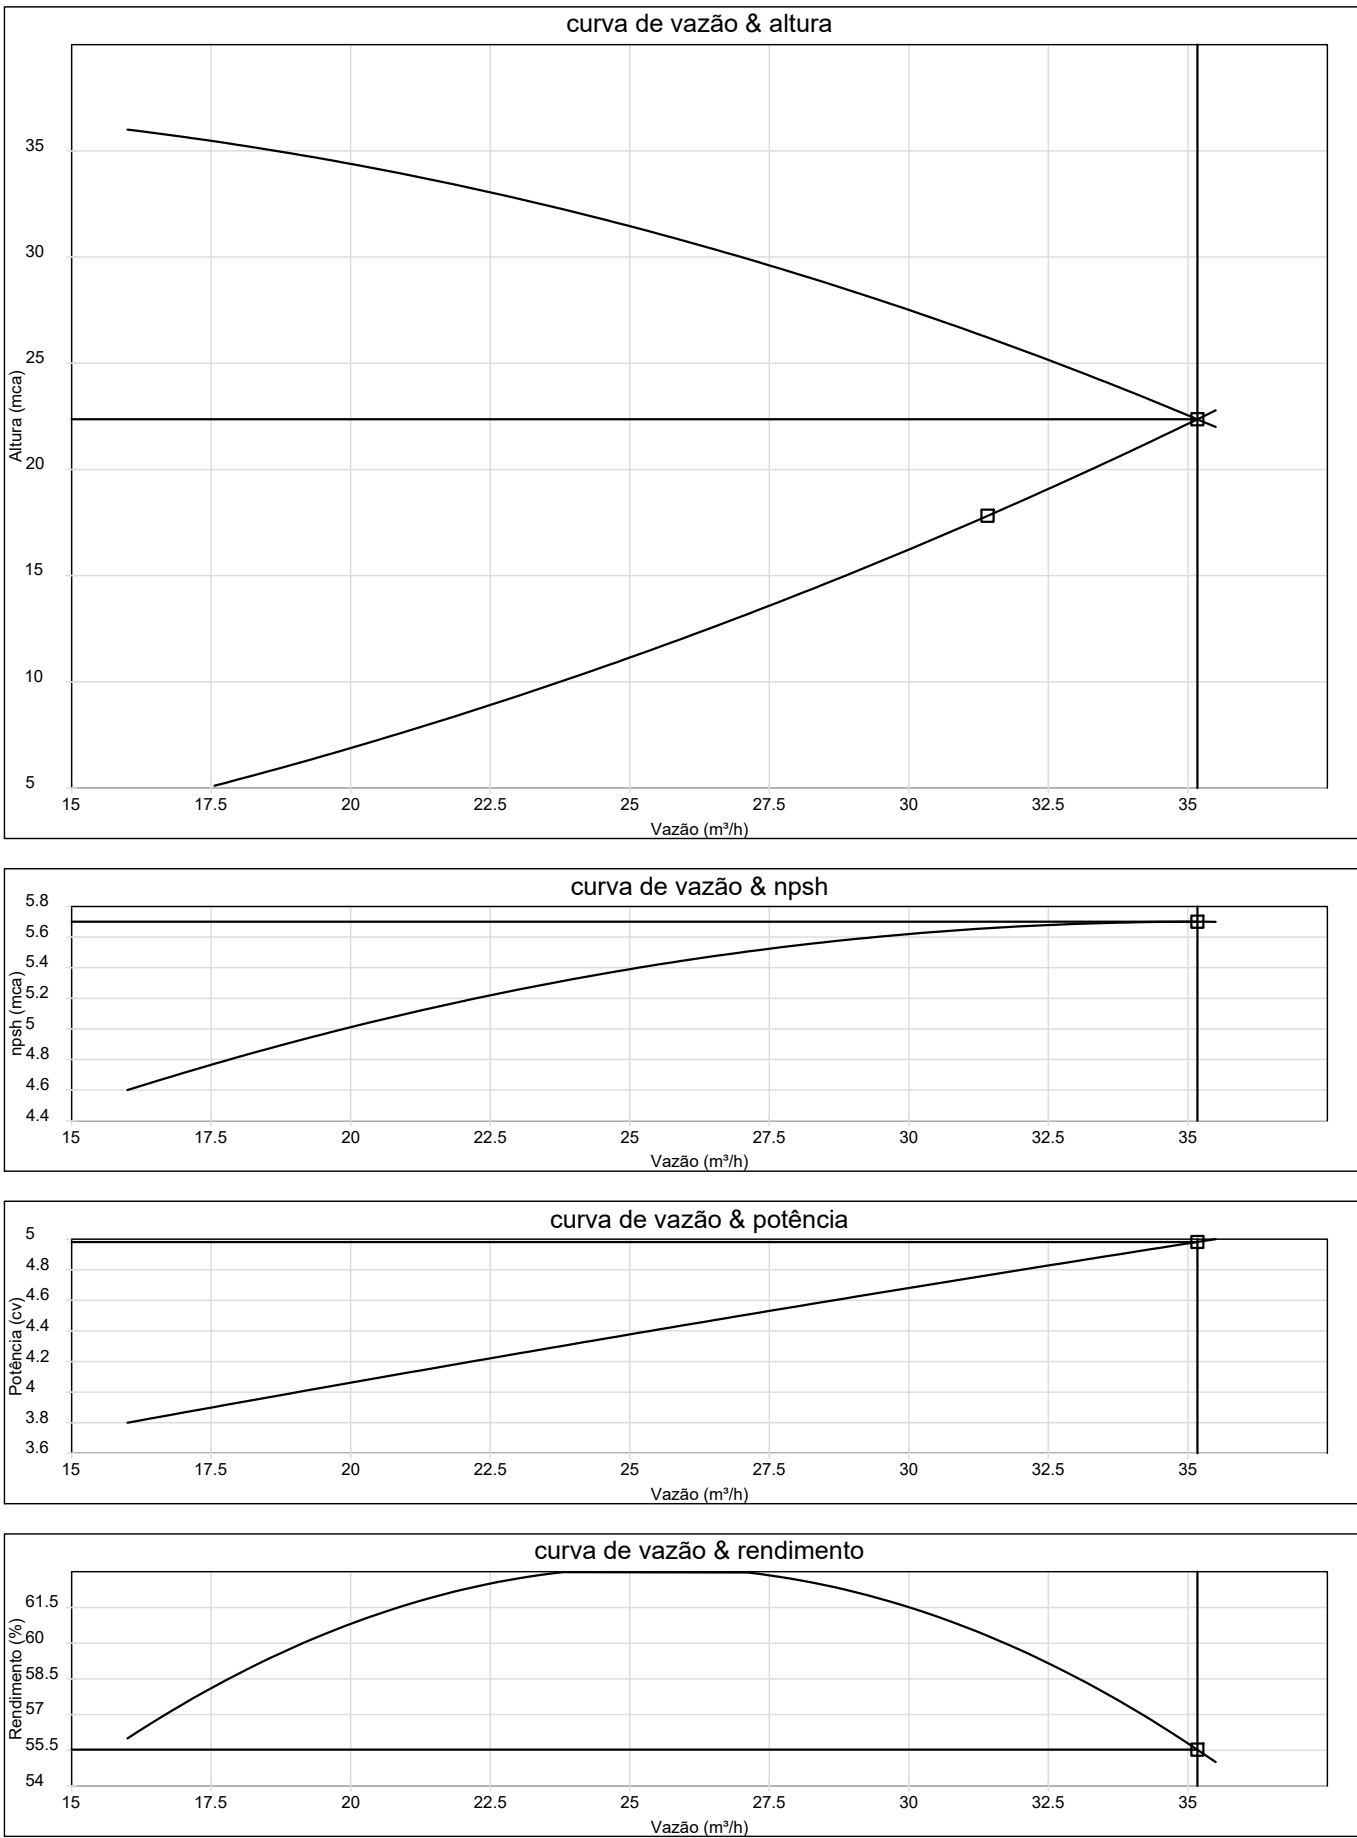

3 ESQUEMA DA CURVA HIDRÁULICA
S/ ESCALA

CONSUMO
5.000 L

R.T.I
10.000 L

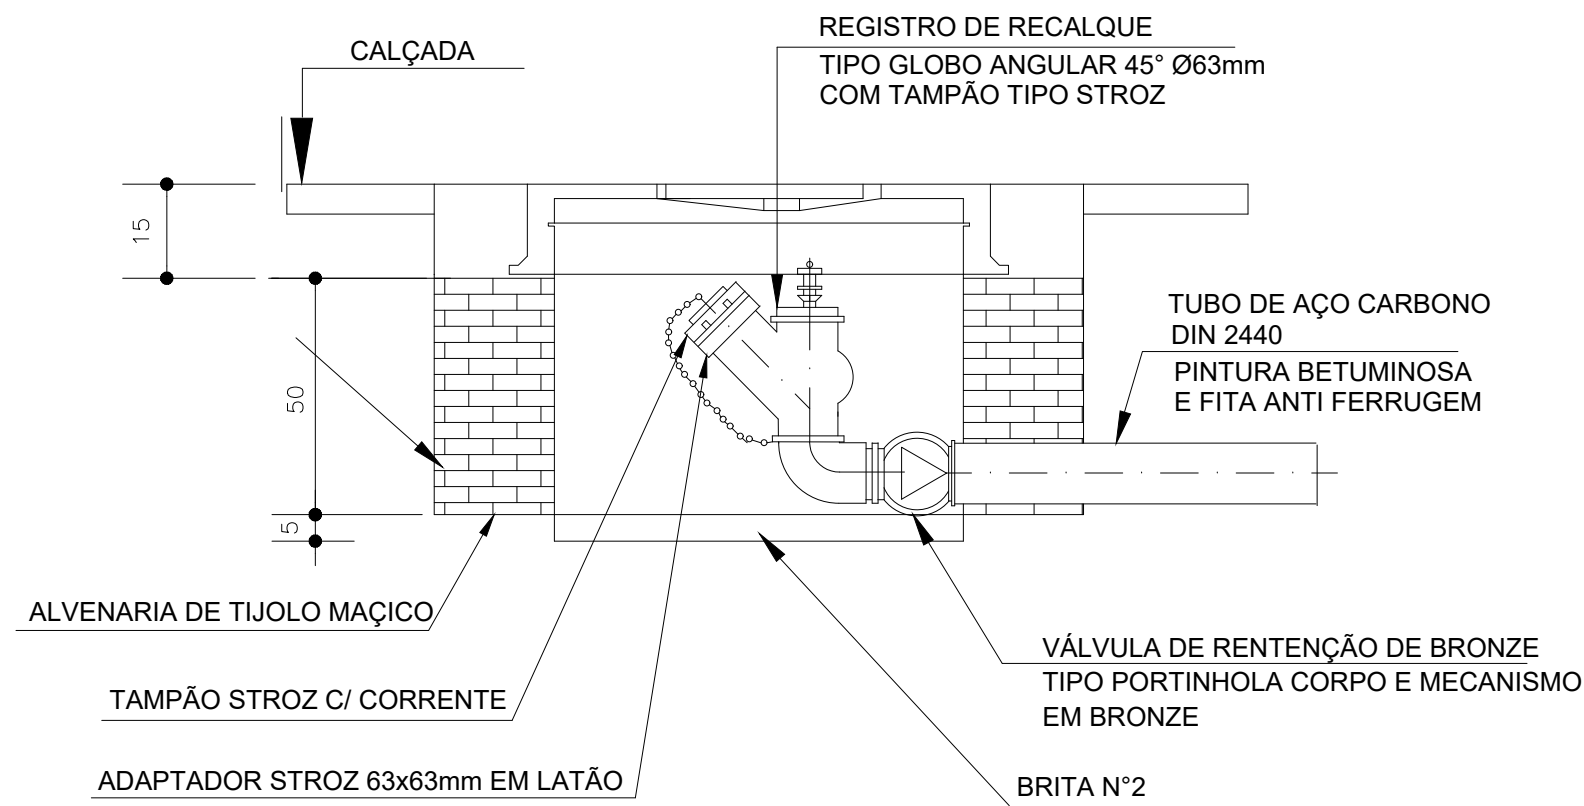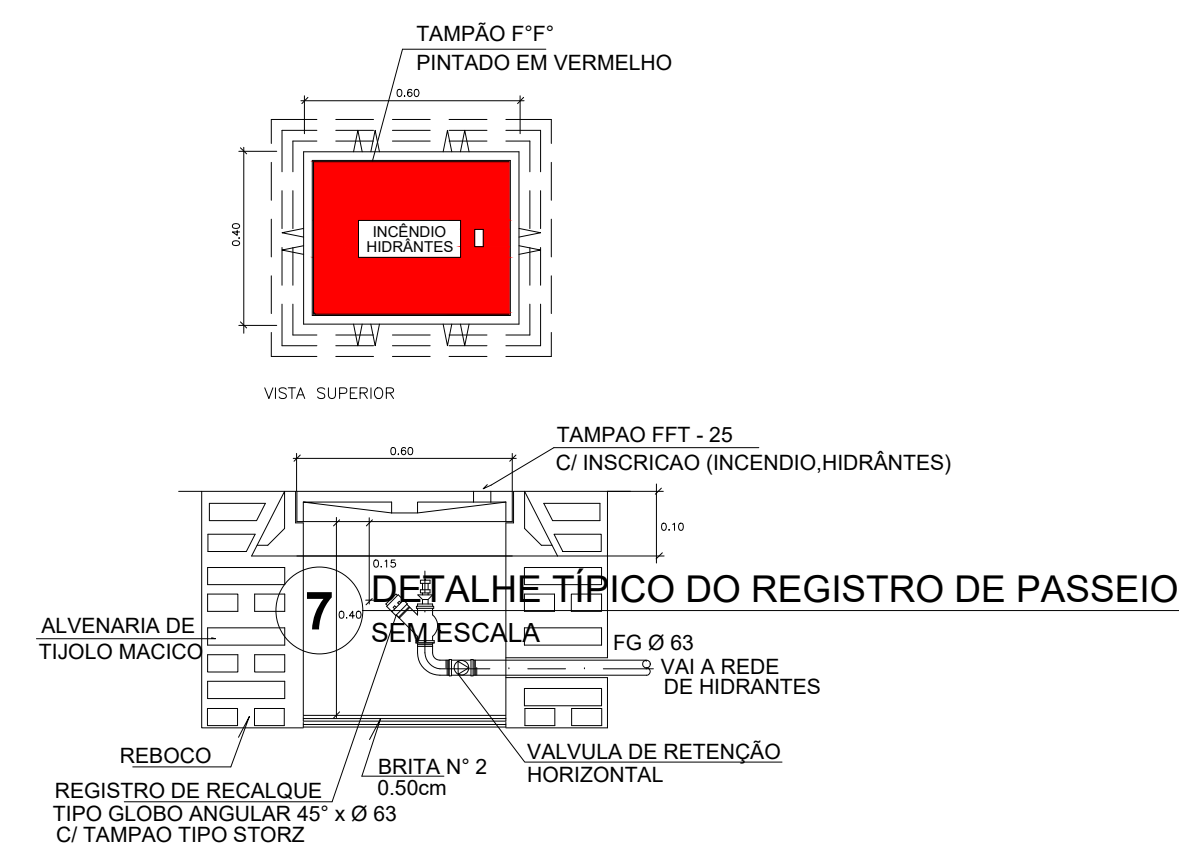

VISTA EM CORTE


9 DETALHE DO HIDRANTE RECALQUE
SEM ESCALA

1 DETALHE H2
ESCALA 1/25

2 DETALHE H3
ESCALA 1/25

VISTA DA TAMPA

4 DETALHE - REGISTRO DE PASSEIO
SEM ESCALA

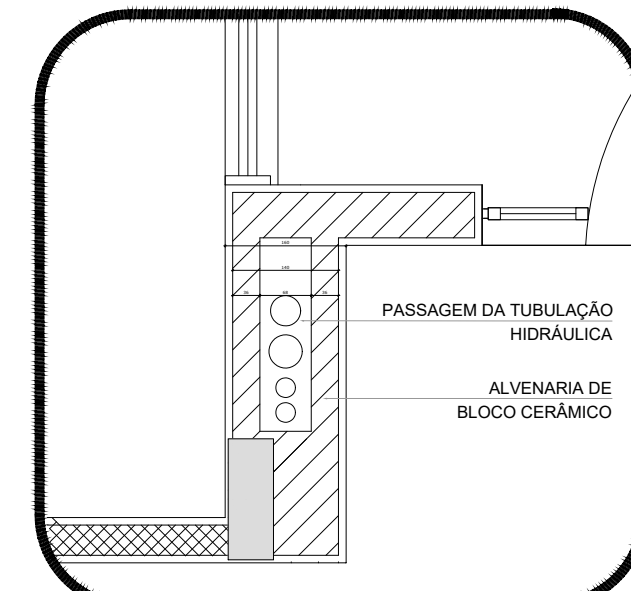

5 DETALHE - SHAFT HIDRÁULICA
ESCALA 1/20

LEGENDA	
	Conjunto moto-bomba 2" x 1 1/2"
	Redução - mangueira 1 1/2 - 2x1 1/2"
	Registro tipo de gaveta (incendio) - RS - 2 1/2"
	Válvula de retenção de globo (PI) - VRS - 2 1/2"

LEGENDA

- 1 CONJUNTO MOTO-BOMBA ELÉTRICO TRIFÁSICO 380V/
- 2 REDUÇÃO CONCÊNTRICA
- 3 UNIÃO
- 4 VÁLVULA DE RETENÇÃO
- 5 REGISTRO DE GAVETA
- 6 PRESSOSTATO DIFERENCIAL XMG-A 35 TELEMECANIQUE
- 7 MANÔMETRO
- 8 TANQUE DE PRESSÃO
- 9 QUADRO ELÉTRICO
- 10 ELETRODUTO FLEXÍVEL METÁLICO

NOTA: A AUTOMATIZAÇÃO DO CONJUNTO DE BOMBAS DEVERÁ SER DE TAL MANEIRA QUE NA INOPERÂNCIA OU SOBRECARGA DA BOMBA PRINCIPAL, A BOMBA RESERVA ENTRE EM FUNCIONAMENTO.

10 DETALHE GÊNÉRICO DE MONTAGEM DAS BOMBAS
SEM ESCALA

ESPAÇO DESTINADO AO USO EXCLUSIVO DO CBMMT:

PROCESSO DE SEGURANÇA CONTRA INCÊNDIO E PÂNICO

(X) NOVO () ATUALIZAÇÃO DE PSCP Nº: () SUBSTITUIÇÃO DE PSCP Nº:

alliance
SEGURANÇA DO TRABALHO
Alta Floresta/MT | Av F - Mário Passera Lorig, 187 - Galeria Vitória Center - Centro - 661 3521.9813

TÍTULO DO DESENHO:
INSTALAÇÃO DA REDE DE HIDRANTES

Ocupação:
E-5, PRÉ-ESCOLA (CRECHE)

Razão Social:
PREFEITURA MUNICIPAL DE PARANATÁ

NOME FANTASIA:

UNIDADE DE EDUCAÇÃO INFANTIL

CNPJ: 03.239.043/0001-12

Endereço:

ENDEREÇO: RUA C7, PRAÇA SE-2B, SETOR NOVO, PARANATÁ - MT

RESPONSÁVEL TÉCNICO:

CLAYZ R. DAL BEM DE MELO
ENRº FLOR/RS DO TRABALHO
CREA: MT-022904
CPF: RG

DATA: 13/03/2020

ESCALA: INDICADA

REVISÃO: 02

FRANCHA:

01/B
Nº 02 / Nº 05

PROJETISTA: JOSÉ RICARDO GOMES