

6.1 RESISTÊNCIA AO FOGO DOS ELEMENTOS DE CONSTRUÇÃO

Esta medida de segurança foi dimensionada atendendo à NTCB nº 11/2019 do Corpo de Bombeiros da Polícia Militar do Estado de Mato Grosso.

Divisão	Altura	Edificação em geral	Informações do TRRF	
			Exigido	Existente
E-5	Classe P <sub>1</sub> h ≤ 6 m	30 min.	TRRF	Integridade ≥ 2 horas
				Estanqueidade ≥ 2 horas
				Isolação térmica 2 horas
				2 horas

6.2 ACESSO DE VIATURA NA EDIFICAÇÃO

Esta medida de segurança foi dimensionada atendendo à NTCB 08/2019 do Corpo de Bombeiros Militar de Mato Grosso.


VIAS		
Largura	Exigida	6,00 m
Altura livre	Exigida	4,50 m
Capacidade de suporte	Exigida	25 t
Tipo de contorno	Não se aplica, extensão menor que 45 m.	

PORTÕES		
Largura	Exigida	4,00 m
Altura	Exigida	4,50 m

6.12 CONTROLE DE MATERIAIS DE ACABAMENTO

Esta medida de segurança foi dimensionada atendendo à NTCB nº 12/2019 do Corpo de Bombeiros da Polícia Militar do Estado de Mato Grosso.

Grupo/ Divisão	FINALIDADE DO MATERIAL		
	Piso (Acabamento/Revestimento)	Paredes e divisórias (Acabamento/Revestimento)	Teto e forro (Acabamento/Revestimento)
E-5	Classe I	Classe I	Classe I

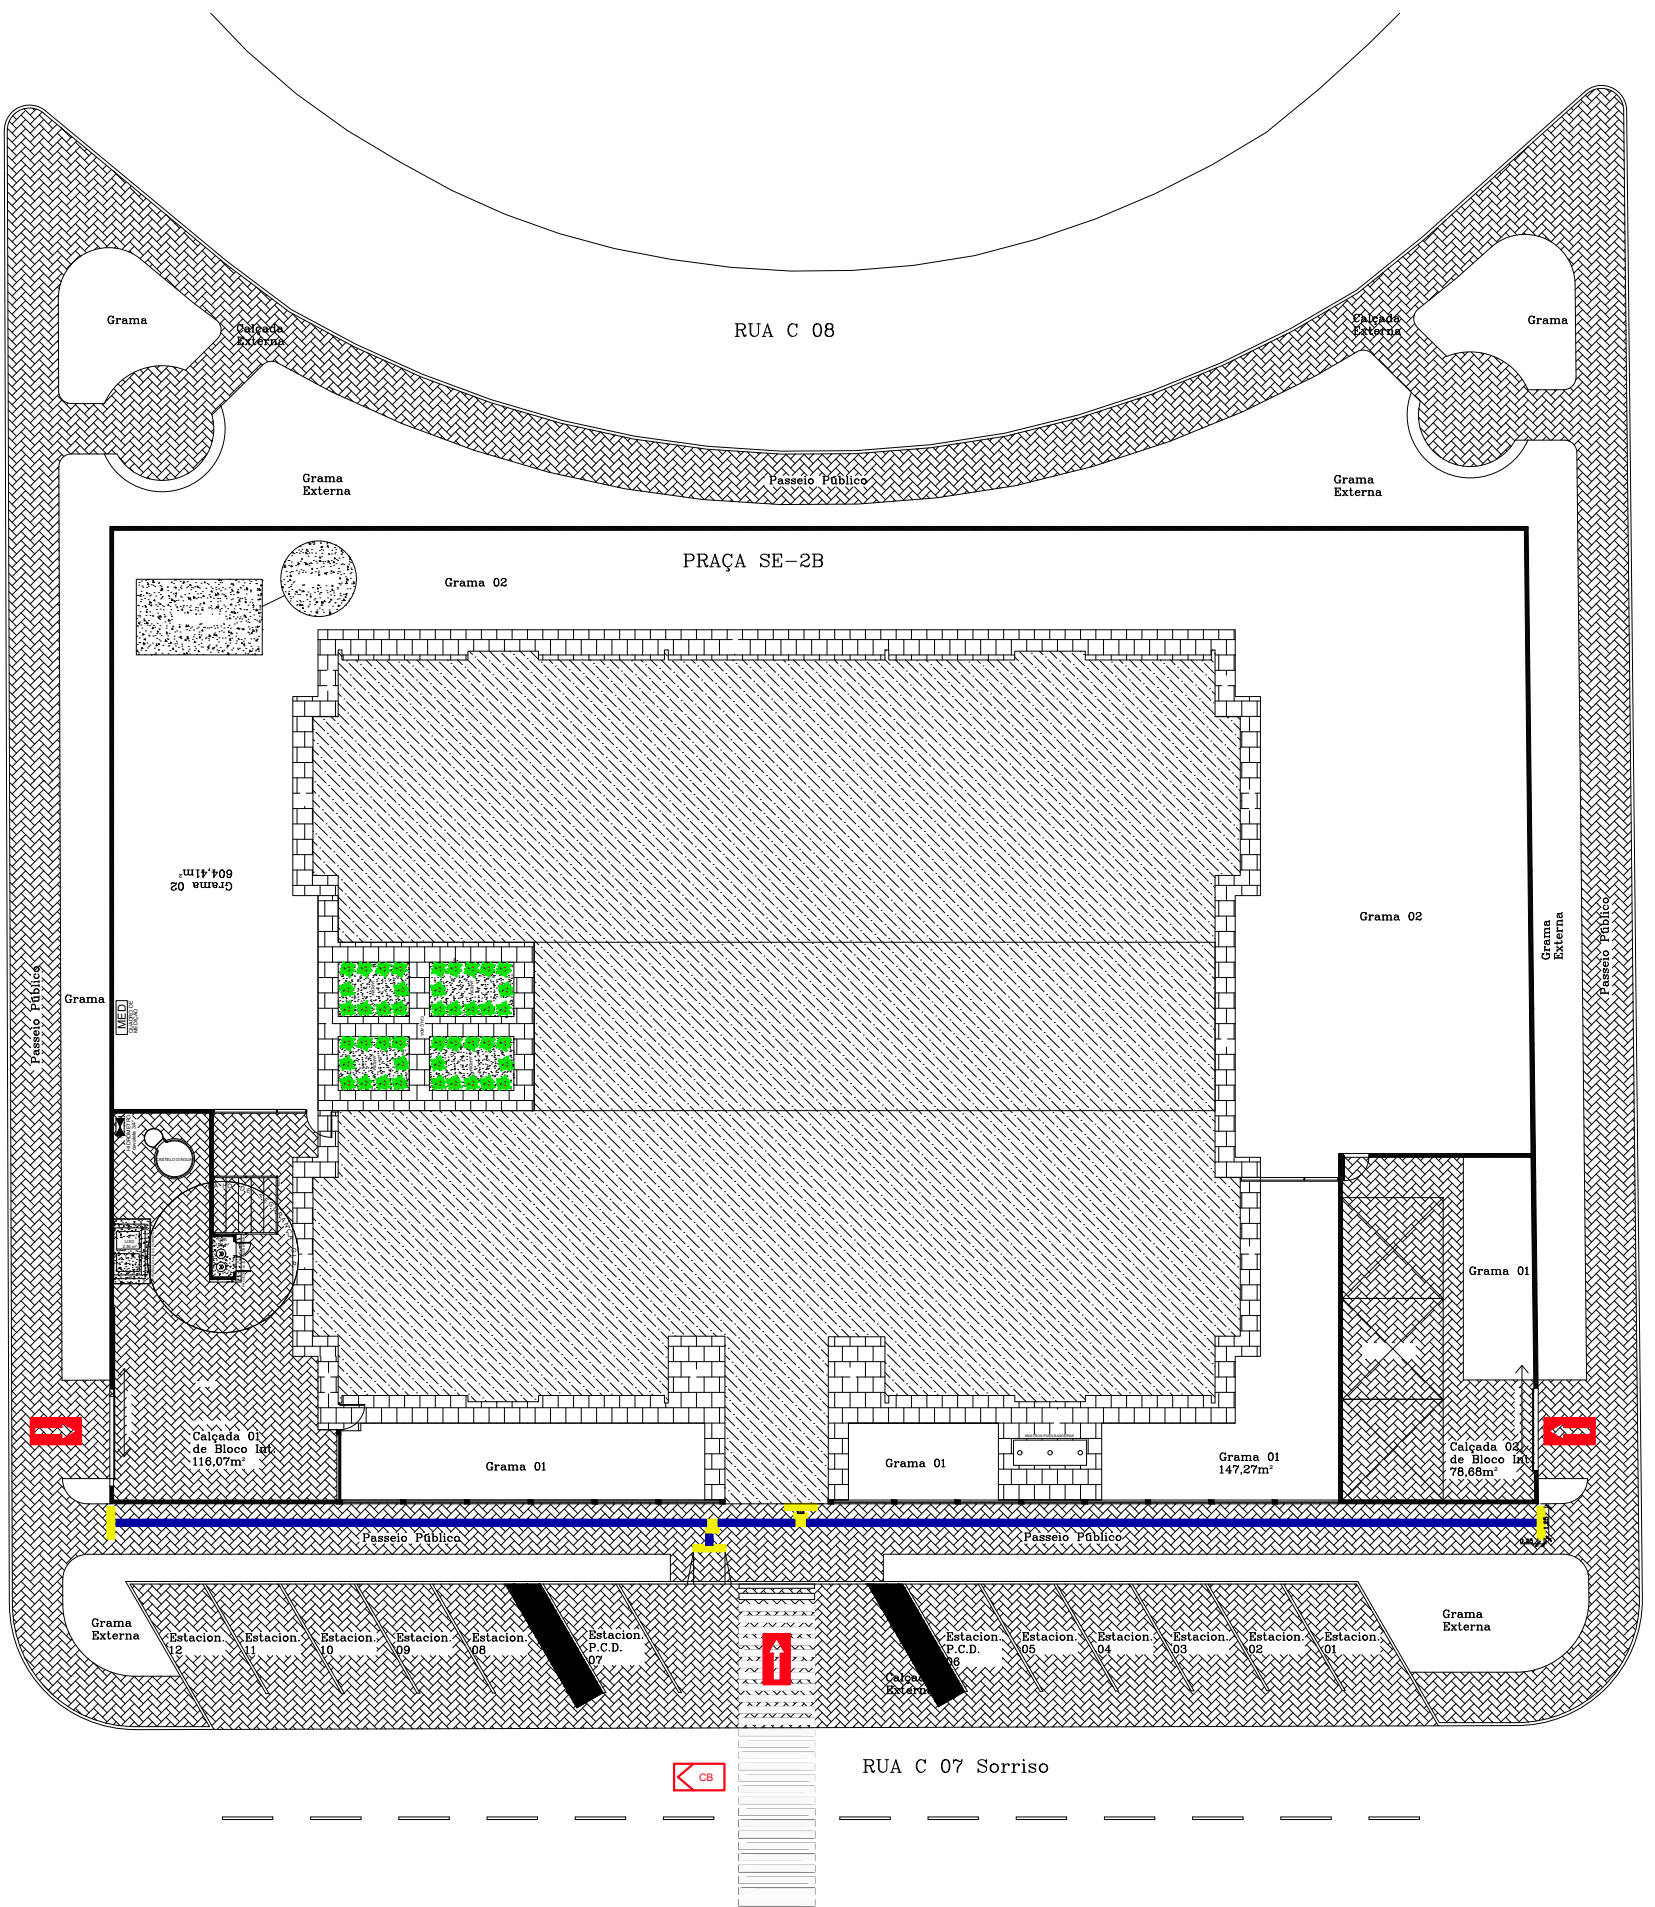

LEGENDA	
SÍMBOLO	DENOMINAÇÃO
	ACESSO DE VIATURA A EDIFICAÇÃO OU ÁREA DE RISCO
	ACESSO DE GUARNIÇÃO A EDIFICAÇÃO OU ÁREA DE RISCO

ESPAÇO DESTINADO AO USO EXCLUSIVO DO CBMMT:

PROCESSO DE SEGURANÇA CONTRA INCÊNDIO E PÂNICO

( X ) NOVO ( ) ATUALIZAÇÃO DE PSCIP N°: ( ) SUBSTITUIÇÃO DE PSCIP N°:



Alta Floresta/MT | Av F - Mário Raseira Lenig, 187 - Galeria Vitória Center - Centro - 66 | 3521.9813

TÍTULO DO DESENHO:

PLANTA DE SITUAÇÃO, LOCAÇÃO, IMPLANTAÇÃO DAS EDIFICAÇÕES VIZINHAS E CMAR

Ocupação:

E-5, PRÉ-ESCOLA (CRECHE)

RAZÃO SOCIAL:

PREFEITURA MUNICIPAL DE PARANAÍTA

NOME FANTASIA:

UNIDADE DE EDUCAÇÃO INFANTIL

CNPJ: 03.239.043/0001-12

ENDEREÇO:

ENDEREÇO: RUA C7, PRAÇA SE-2B, SETOR NOVO, PARANAÍTA - MT

RESPONSÁVEL TÉCNICO:

CLAYZIR DAL BEM DE MELO  
ENGº FLOR/SEG. DO TRABALHO  
CREA: MT-022604  
CPF/RG

DATA: 24/02/2020

ESCALA: INDICADA

REVISÃO: 01

PRANCHA:

02/A  
Nº 04 / Nº 05

PROJETISTA: JOSÉ RICARDO GOMES