
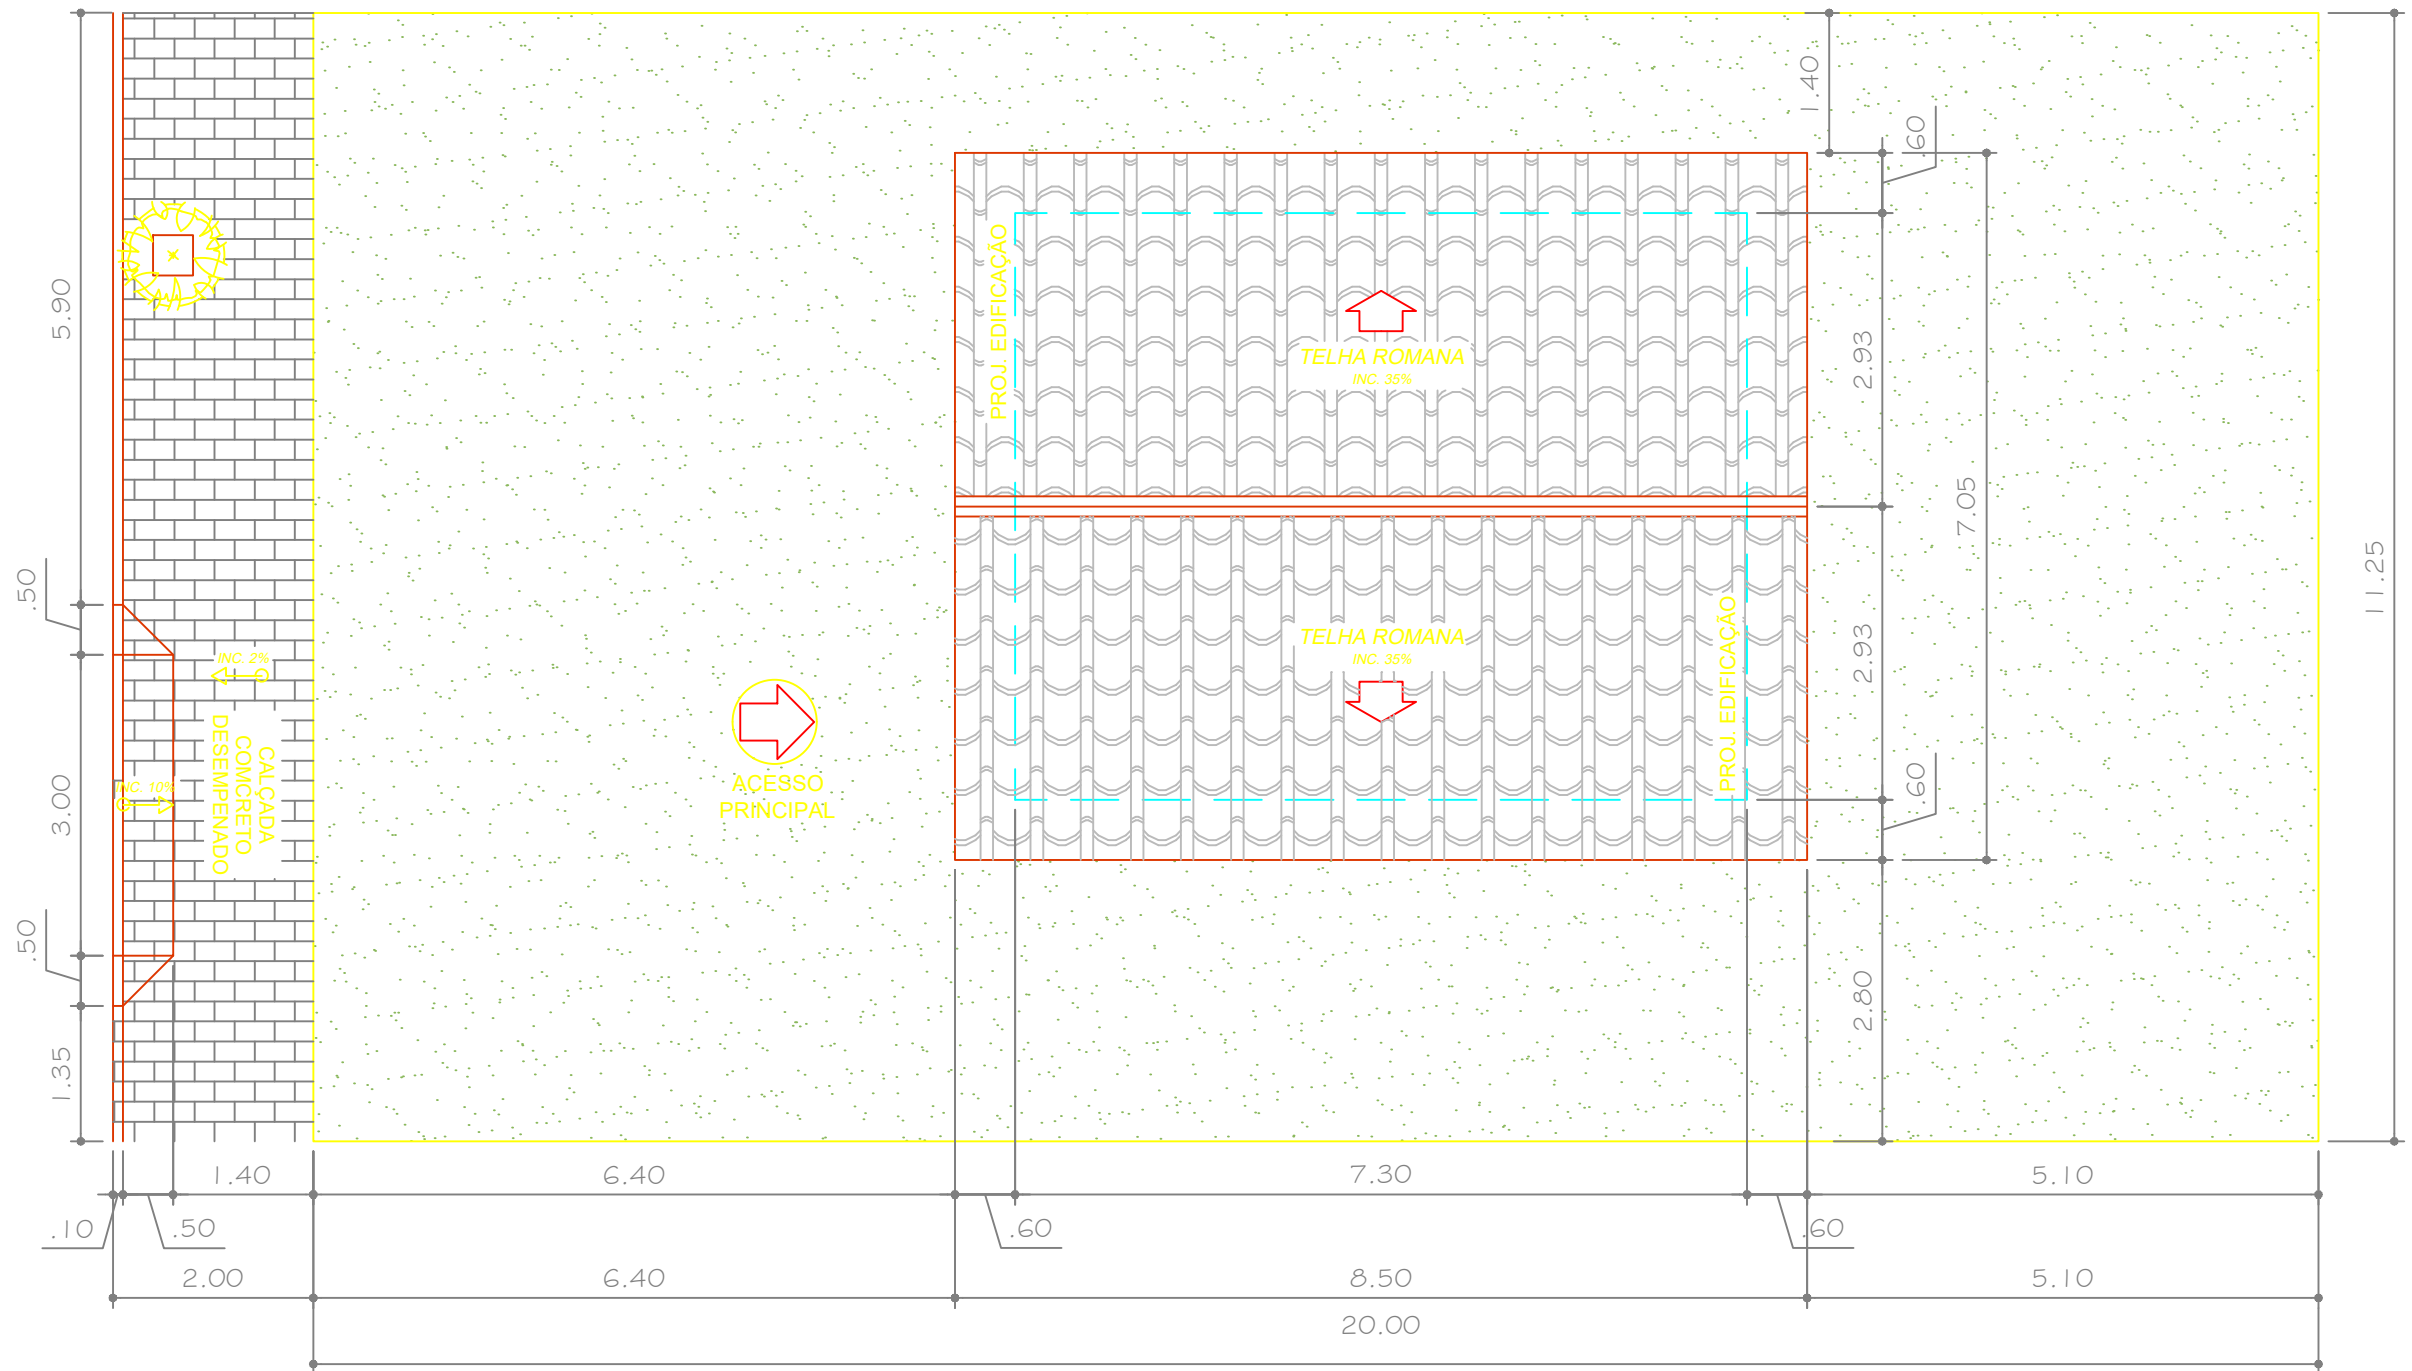


1 PLANTA DE SITUAÇÃO - QUADRA 01
Sem Escala

A3.420x297mm

 <div>Prefeitura Municipal de PARANAÍTA</div>	AUTOR PROJETO DE SITUAÇÃO CREA/ CAU FERNANDO M. DE ALMEIDA Engenheiro Civil CREA MT - 031455-MT	ASSUNTO - PLANTA DE SITUAÇÃO - QUADRA 01	OBJETO EXECUÇÃO DE UNIDADES HABITACIONAIS - TIPO A		ARQUITETÔNICO FOLHA Nº 03 REVISÃO REV. 00
			ESCALA INDICADA	ENDEREÇO QUADRA 01, LOTEAMENTO SANTO ANTÔNIO, PARANAÍTA-MT	
			DATA JULHO/2022	OBRA HABITAÇÃO DE INTERESSE SOCIAL - TIPO A - ÁREA: 42.71m²	

A3.420x297mm



1 PLANTA DE IMPLANTAÇÃO E COBERTURA - LOTE 02 - QUADRA 01
Escala: 1:75



Prefeitura Municipal de
PARANAÍTA

AUTOR PROJETO DE IMPLANTAÇÃO
CREA/ CAU

FERNANDO M. DE ALMEIDA
Engenheiro Civil
CREA MT - 031455-MT

ASSUNTO

- PLANTA DE IMPLANTAÇÃO E
COBERTURA - LOTE 02,
QUADRA 01

ÁREA DO TERRENO
11,25x20,00 - 225,00m²

ESCALA
INDICADA

DATA
JULHO/2022

OBJETO

EXECUÇÃO DE UNIDADES HABITACIONAIS - TIPO A

ENDEREÇO

AV. NOVO HORIZONTE, LOTE 02, QUADRA 01, LOTEAMENTO SANTO
ANTÔNIO, PARANAÍTA-MT

OBRA

HABITAÇÃO DE INTERESSE SOCIAL - TIPO A - ÁREA: 42.71m²


ARQUITETÔNICO
FOLHA Nº

03

03-A

REVISÃO
REV. 00

A3.420x297mm

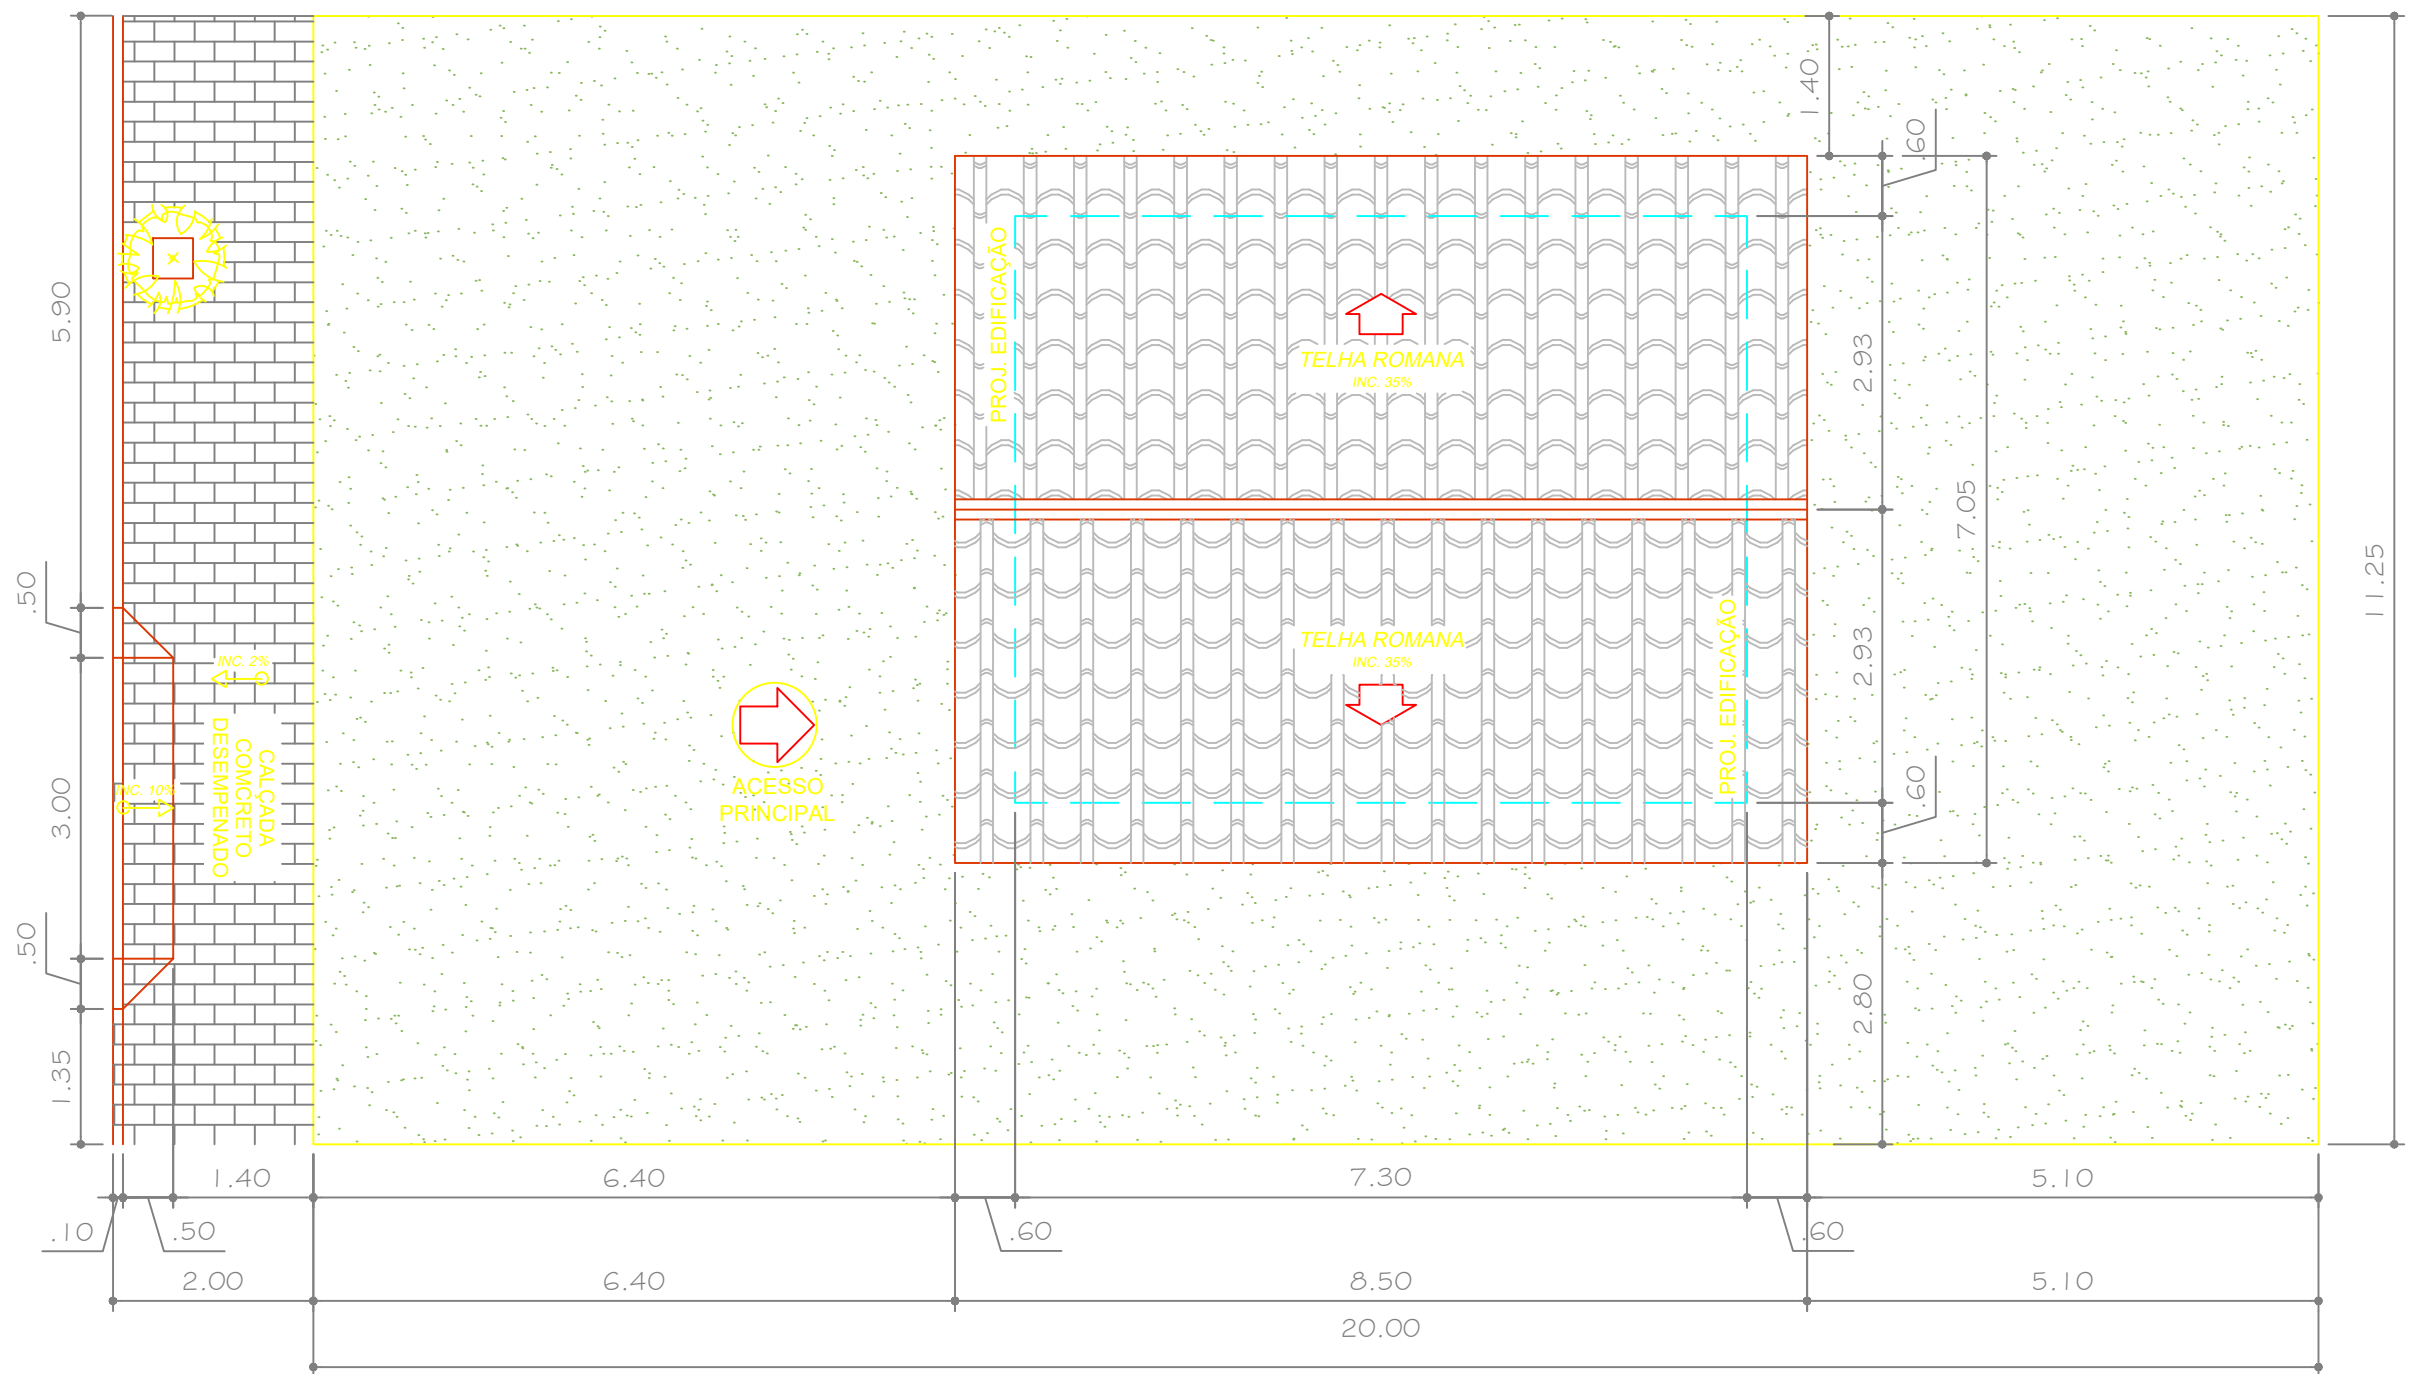

1 PLANTA DE IMPLANTAÇÃO E COBERTURA - LOTE 03 - QUADRA 01
Escala: 1:75



Prefeitura Municipal de
PARANAÍTA

AUTOR PROJETO DE IMPALNTAÇÃO
CREA/ CAU

FERNANDO M. DE ALMEIDA
Engenheiro Civil
CREA MT - 031455-MT

ASSUNTO

- PLANTA DE IMPLANTAÇÃO E
COBERTURA - LOTE 03,
QUADRA 01

ÁREA DO TERRENO
11,25x20,00 - 225,00m²

ESCALA
INDICADA

DATA
JULHO/2022

OBJETO

EXECUÇÃO DE UNIDADES HABITACIONAIS - TIPO A

ENDEREÇO

AV. NOVO HORIZONTE, LOTE 03, QUADRA 01, LOTEAMENTO SANTO
ANTÔNIO, PARANAÍTA-MT

OBRA


HABITAÇÃO DE INTERESSE SOCIAL - TIPO A - ÁREA: 42.71m²

ARQUITETÔNICO
FOLHA Nº

03

03-B

REVISÃO
REV. 00

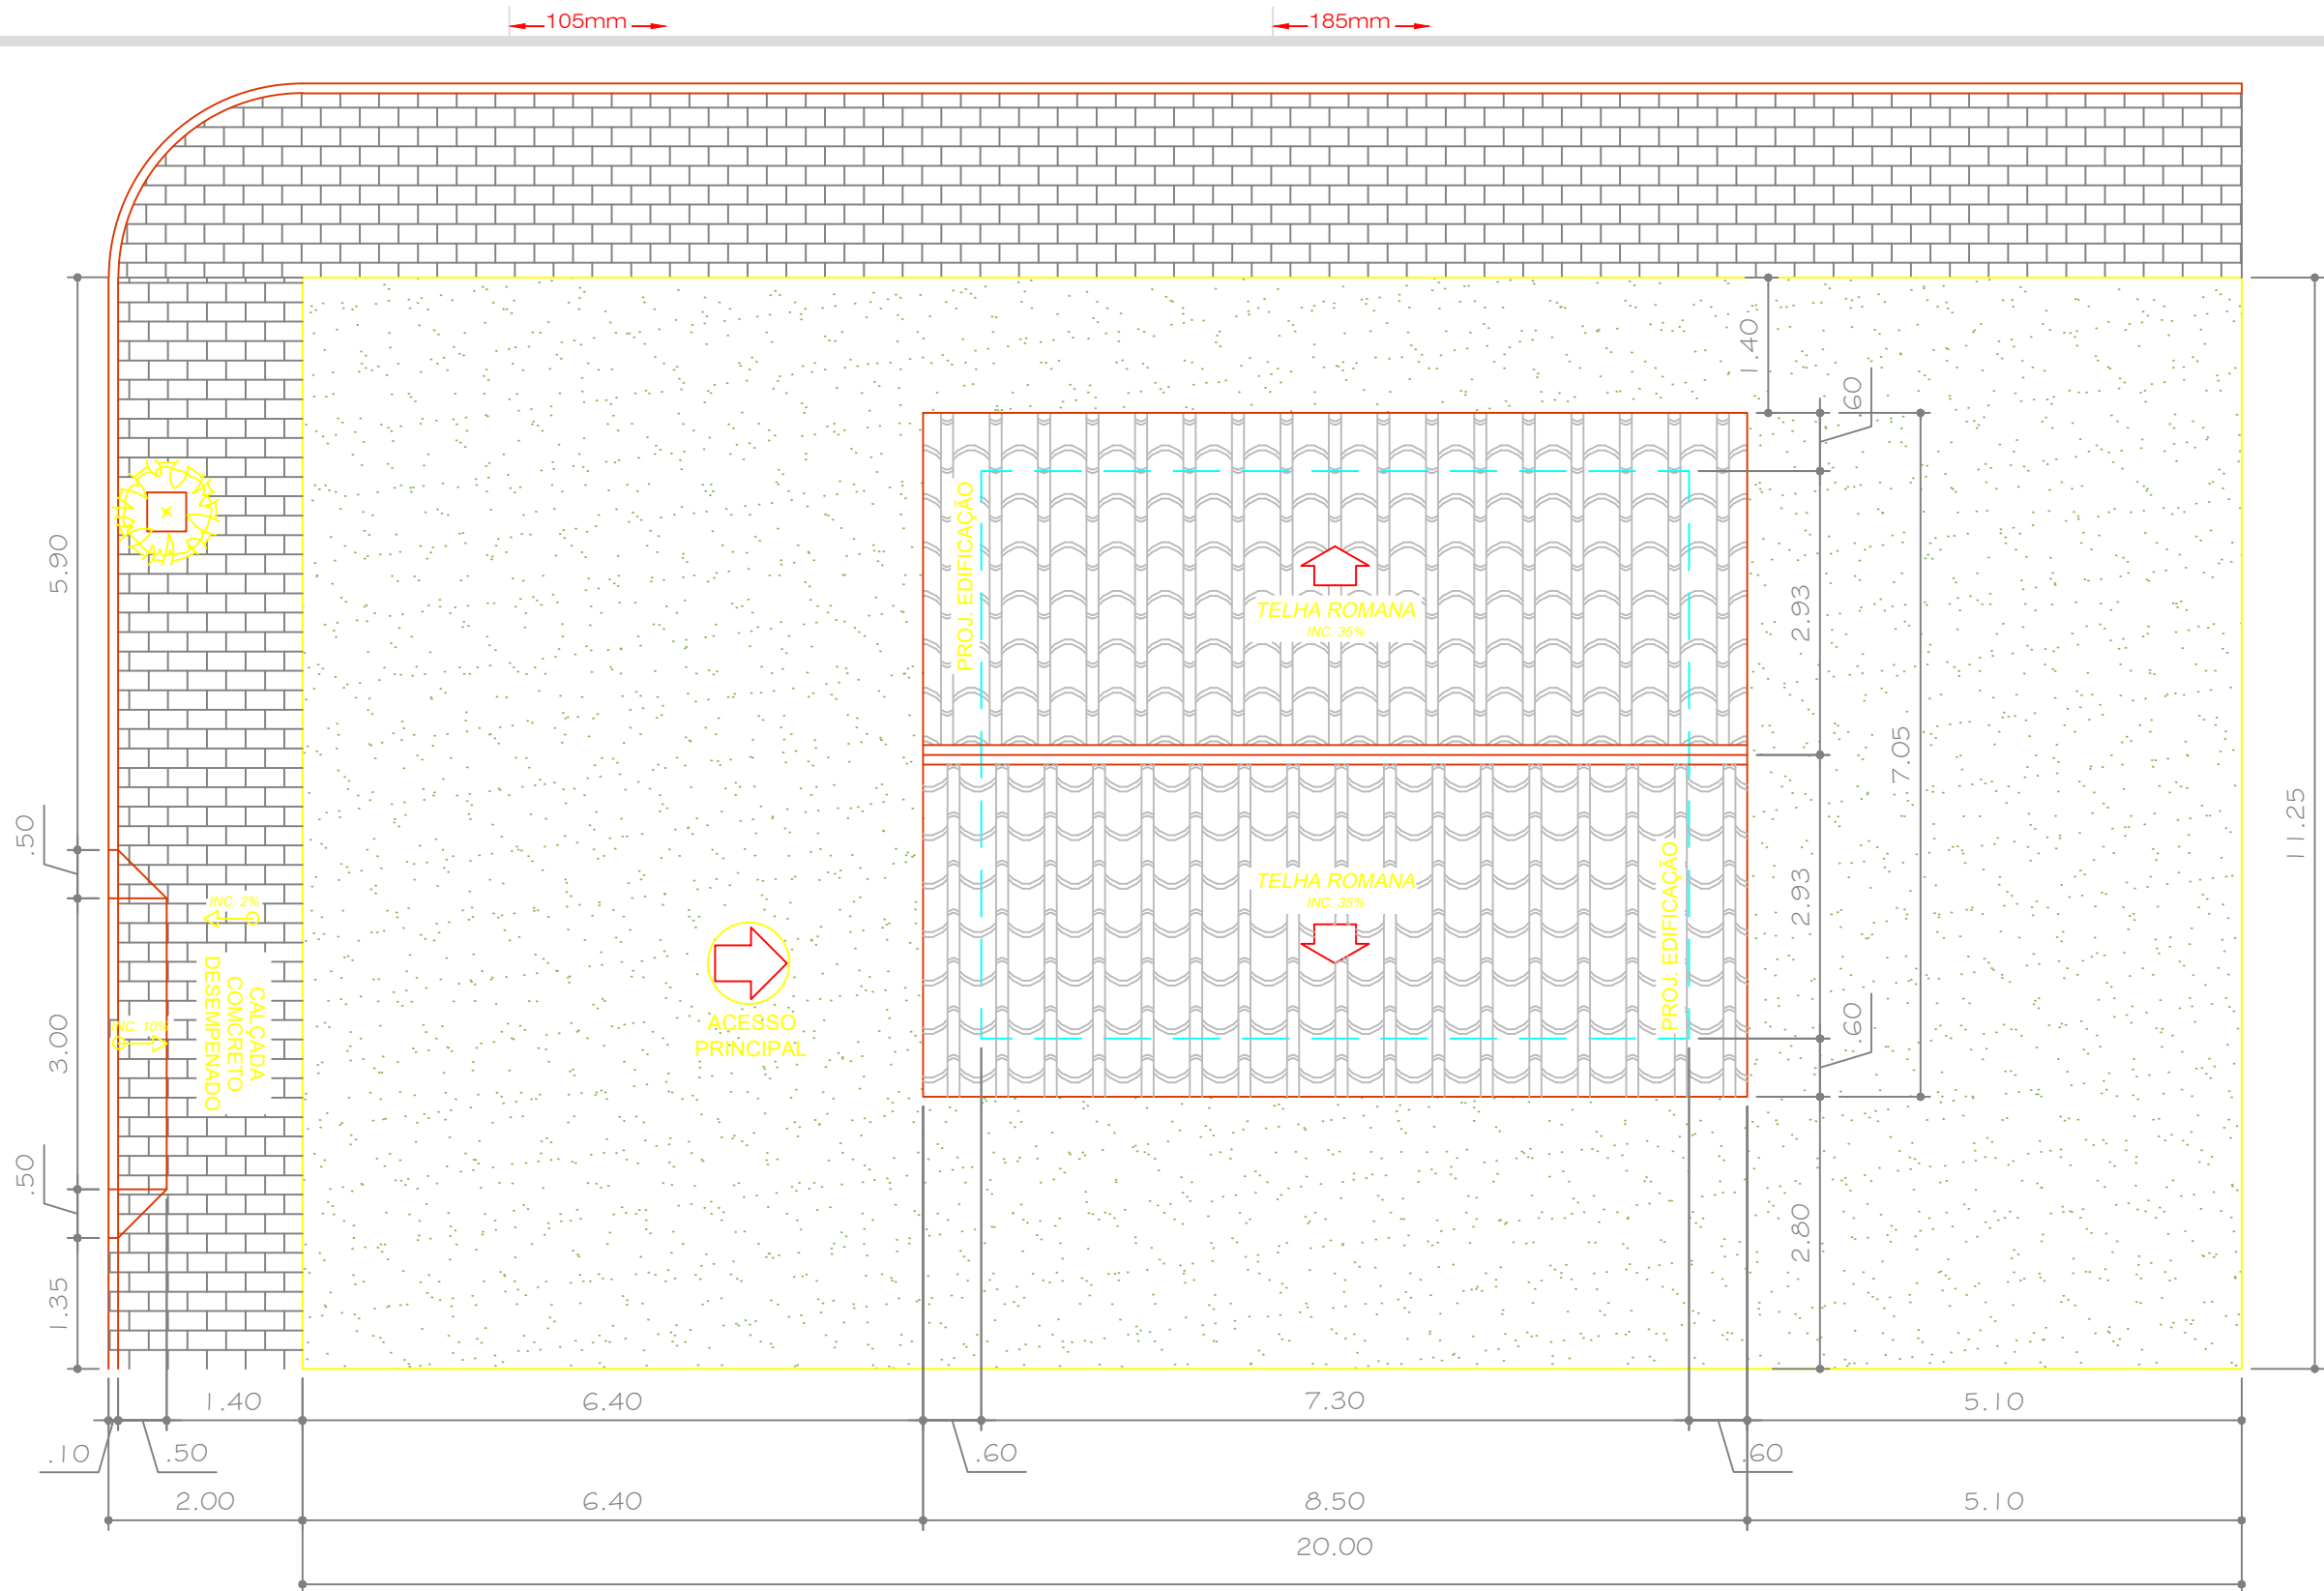

1 PLANTA DE IMPLNATAÇÃO E COBERTURA - LOTE 04, QUADRA 01

Escala: 1:75

A3.420x297mm



Prefeitura Municipal de
PARANAÍTA

AUTOR PROJETO DE IMPALNTAÇÃO
CREA/ CAU

FERNANDO M. DE ALMEIDA
Engenheiro Civil
CREA MT - 031455-MT

ASSUNTO

- PLANTA DE IMPLANTAÇÃO E
COBERTURA - LOTE 04,
QUADRA 01

ÁREA DO TERRENO
11,25x20,00 - 225,00m²

ESCALA
INDICADA

DATA
JULHO/2022

OBJETO

EXECUÇÃO DE UNIDADES HABITACIONAIS - TIPO A

ENDEREÇO

AV. NOVO HORIZONTE, LOTE 04, QUADRA 01, LOTEAMENTO SANTO
ANTÔNIO, PARANAÍTA-MT

OBRA


HABITAÇÃO DE INTERESSE SOCIAL - TIPO A - ÁREA: 42.71m²

ARQUITETÔNICO
FOLHA Nº

03

03-C

REVISÃO
REV. 00

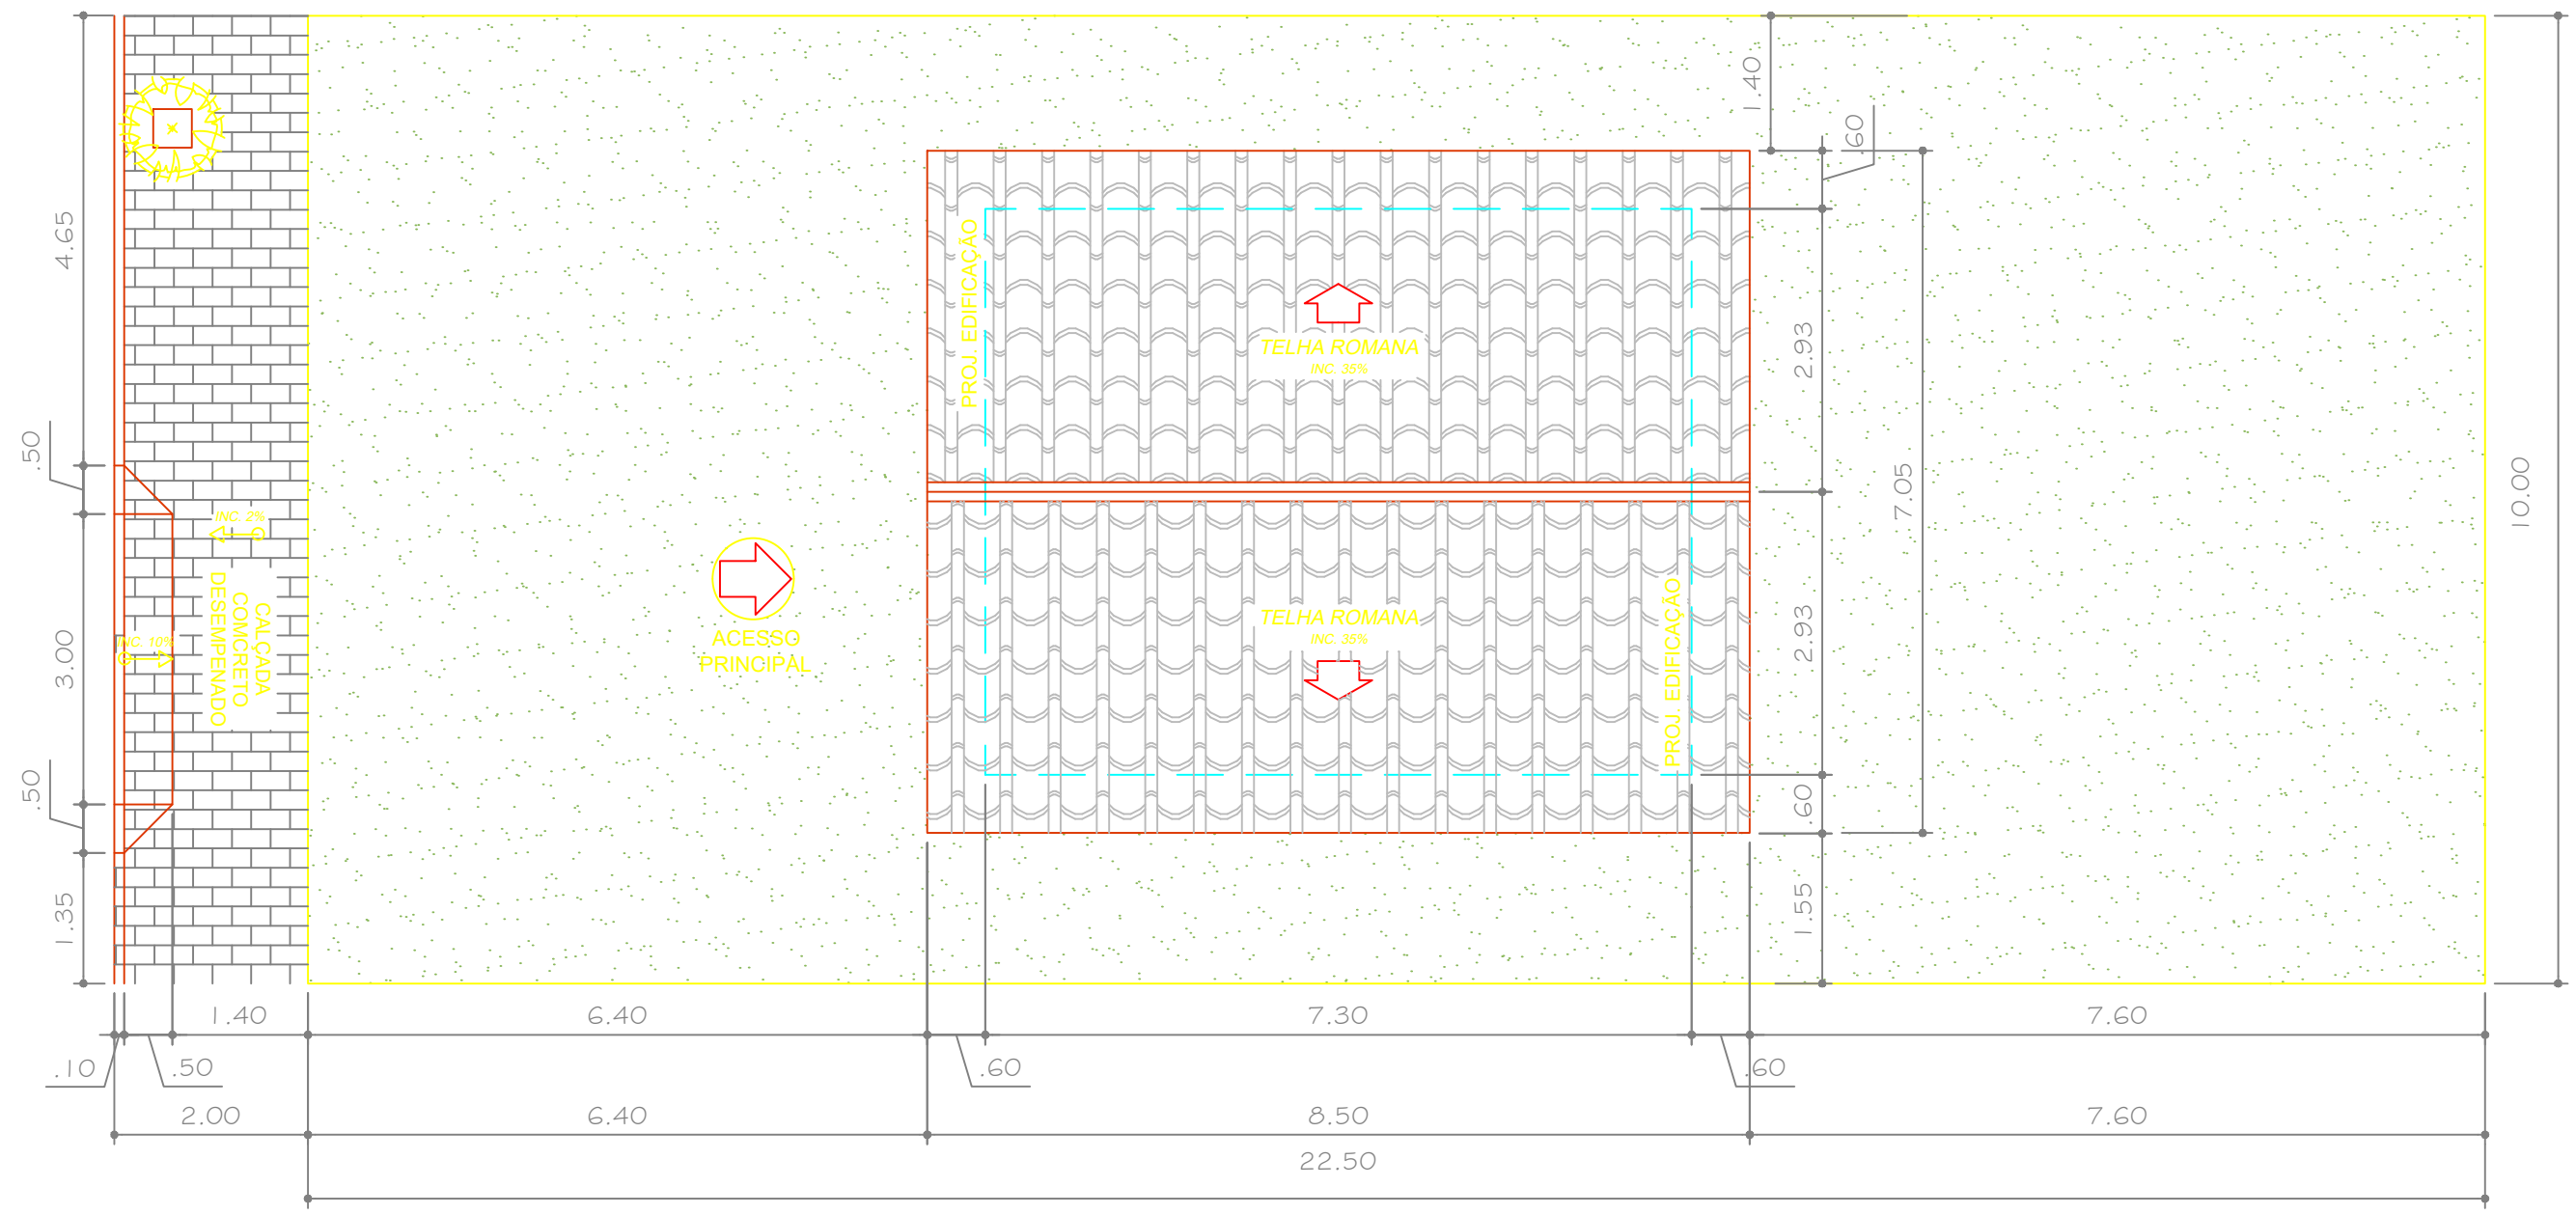

1 PLANTA DE IMPLANTAÇÃO E COBERTURA - LOTE 05, QUADRA 01
Escala: 1:75



Prefeitura Municipal de
PARANAÍTA

AUTOR PROJETO DE IMPLANTAÇÃO
CREA/ CAU

FERNANDO M. DE ALMEIDA
Engenheiro Civil
CREA MT - 031455-MT

ASSUNTO
- PLANTA DE IMPLANTAÇÃO
E COBERTURA - LOTE 05,
QUADRA 01

ÁREA DO TERRENO
10,00x22,50 - 225,00m²

ESCALA
INDICADA


DATA
JULHO/2022

OBJETO
EXECUÇÃO DE UNIDADES HABITACIONAIS - TIPO A

ENDEREÇO
RUA JA-1, LOTE 05, QUADRA 01, LOTEAMENTO SANTO ANTÔNIO,
PARANAÍTA-MT

OBRA
HABITAÇÃO DE INTERESSE SOCIAL - TIPO A - ÁREA: 42.71m²

ARQUITETÔNICO
FOLHA Nº
03
03-D
REVISÃO
REV. 00

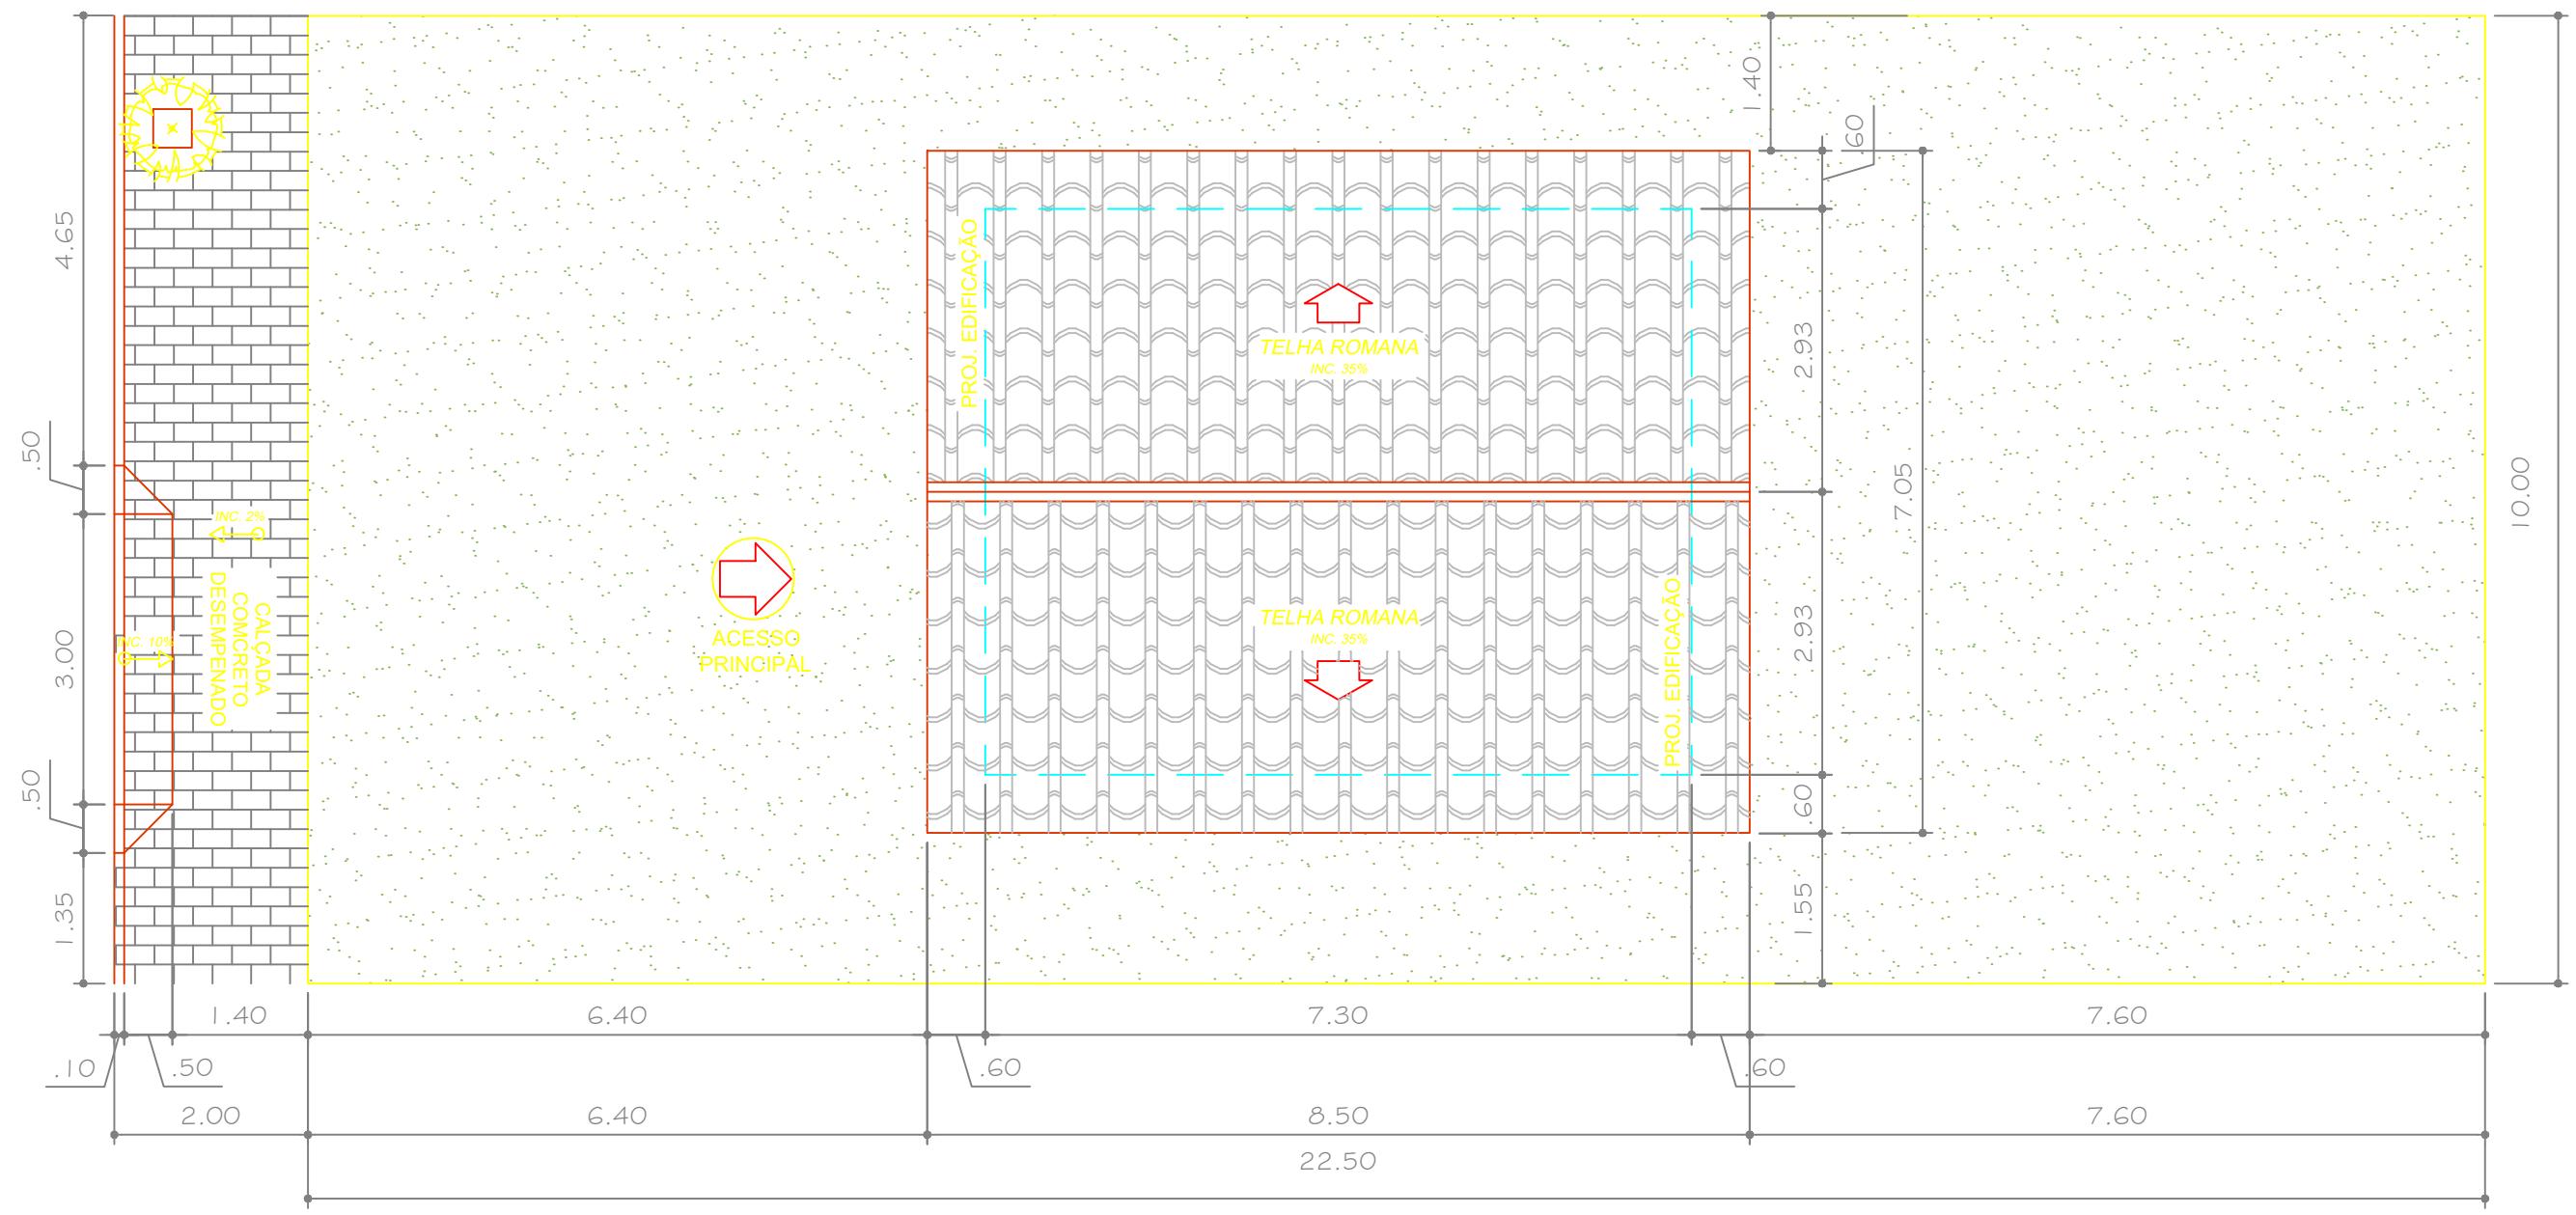

1 PLANTA DE IMPLANTAÇÃO E COBERTURA - LOTE 06, QUADRA 01
Escala: 1:75

A3.420x297mm



Prefeitura Municipal de
PARANAÍTA

AUTOR PROJETO DE IMPLANTAÇÃO
CREA/ CAU

FERNANDO M. DE ALMEIDA
Engenheiro Civil
CREA MT - 031455-MT

ASSUNTO
- PLANTA DE IMPLANTAÇÃO
E COBERTURA - LOTE 06,
QUADRA 01

ÁREA DO TERRENO
10,00x22,50 - 225,00m²

ESCALA
INDICADA


DATA
JULHO/2022

OBJETO
EXECUÇÃO DE UNIDADES HABITACIONAIS - TIPO A

ENDEREÇO
VIA L-18, LOTE 06, QUADRA 01, LOTEAMENTO SANTO ANTÔNIO,
PARANAÍTA-MT

OBRA
HABITAÇÃO DE INTERESSE SOCIAL - TIPO A - ÁREA: 42.71m²

ARQUITETÔNICO
FOLHA Nº
03
03-E
REVISÃO
REV. 00

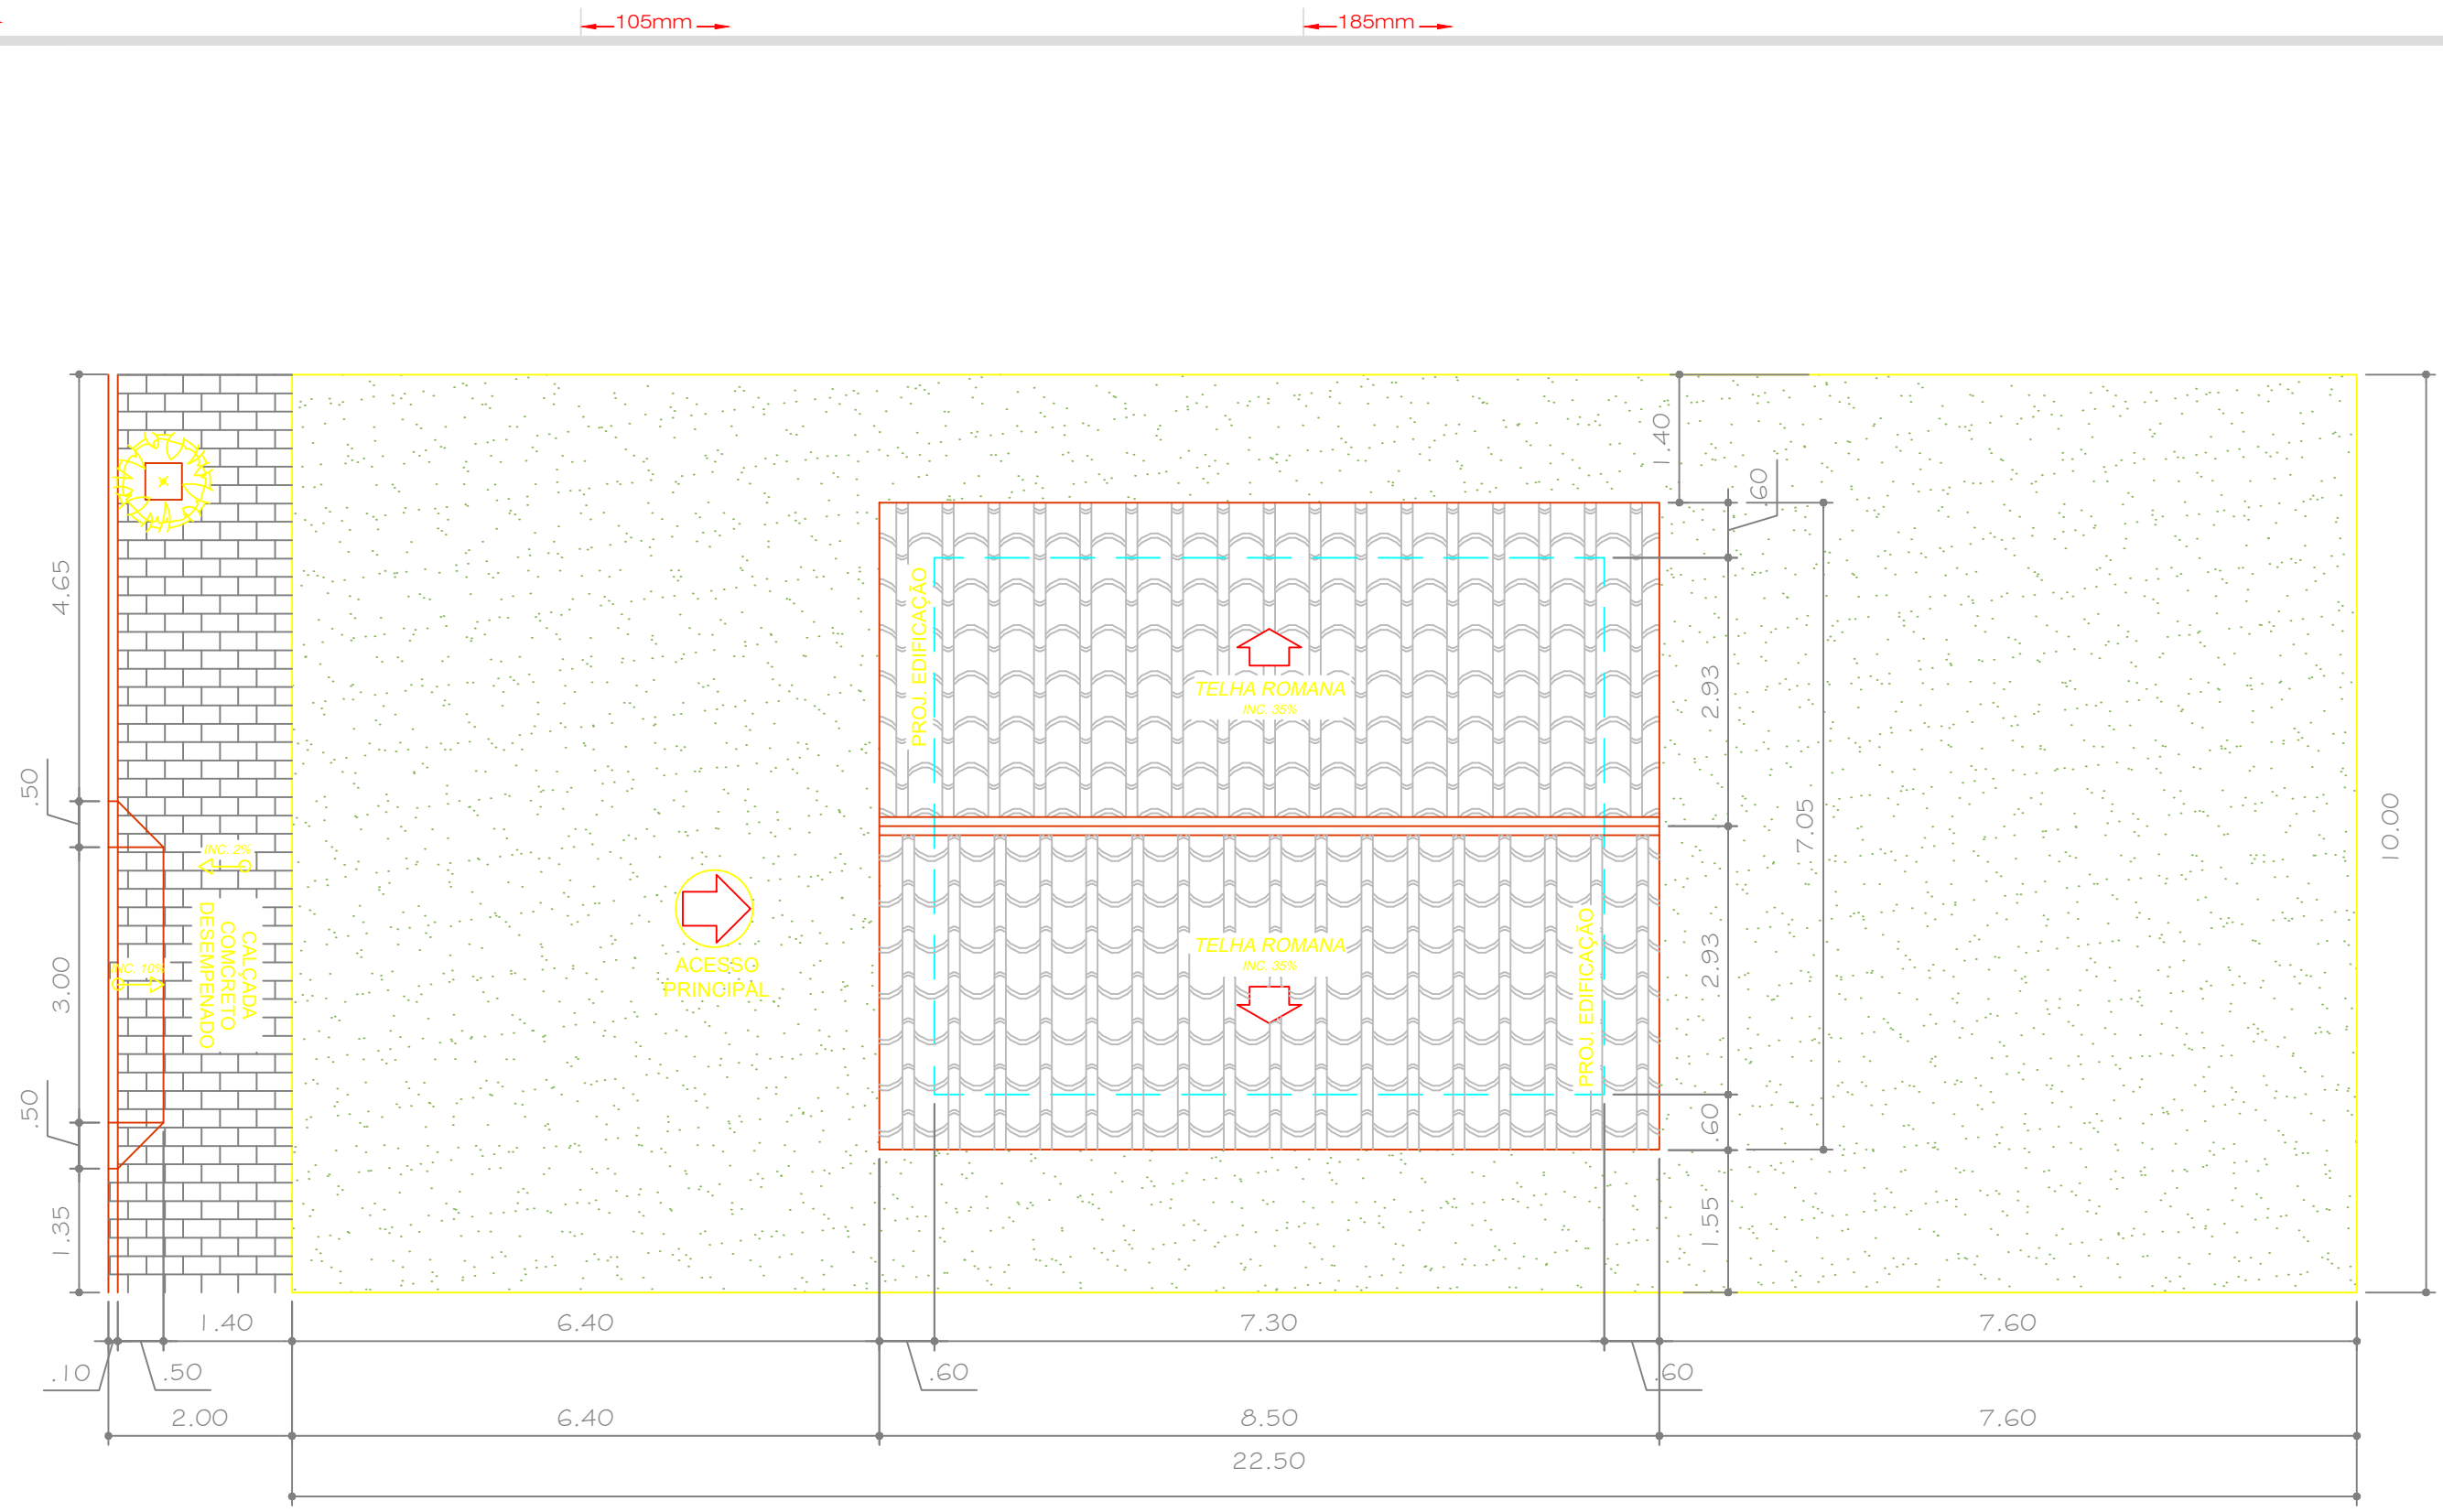


1 PLANTA DE IMPLANTAÇÃO E COBERTURA - LOTE 08, QUADRA 01
Escala: 1:75

A3.420x297mm



Prefeitura Municipal de
PARANAÍTA

AUTOR PROJETO DE IMPLANTAÇÃO CREA/ CAU FERNANDO M. DE ALMEIDA Engenheiro Civil CREA MT - 031455-MT	ASSUNTO - PLANTA DE IMPLANTAÇÃO E COBERTURA - LOTE 08, QUADRA 01 ÁREA DO TERRENO 10,00x22,50 - 225,00m²	ESCALA INDICADA DATA JULHO/2022	OBJETO	EXECUÇÃO DE UNIDADES HABITACIONAIS - TIPO A	ARQUITETÔNICO FOLHA Nº 03 03-G REVISÃO REV. 00
			ENDEREÇO	VIA L-18, LOTE 08, QUADRA 01, LOTEAMENTO SANTO ANTÔNIO, PARANAÍTA-MT	
			OBRA	HABITAÇÃO DE INTERESSE SOCIAL - TIPO A - ÁREA: 42.71m²	

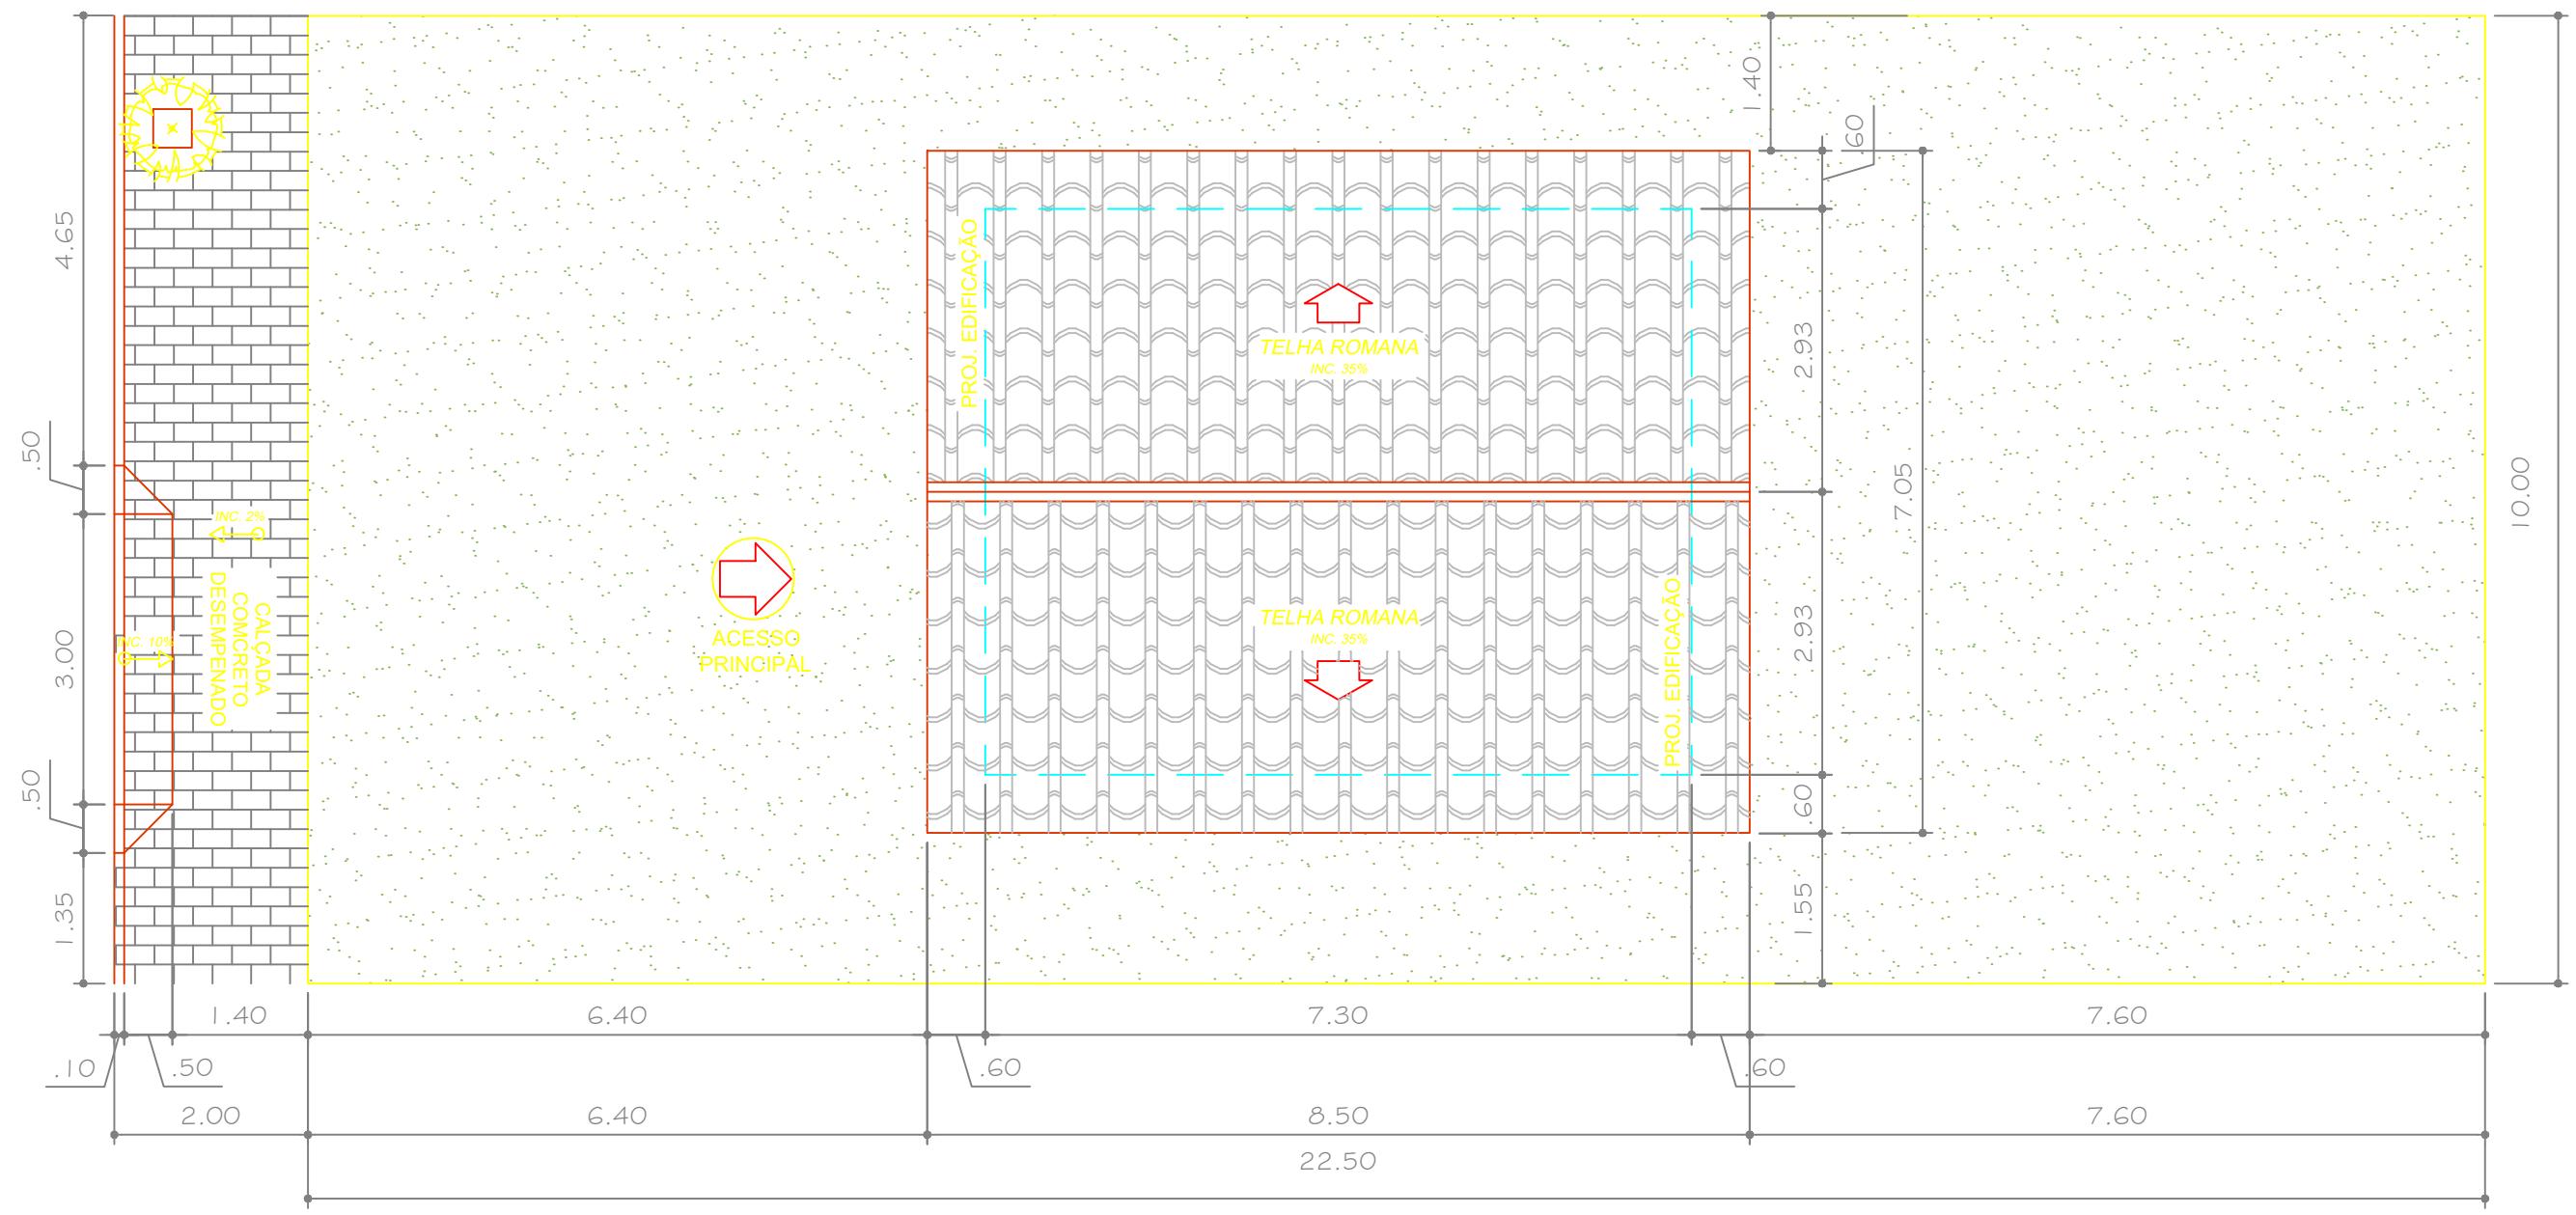

1 PLANTA DE IMPLANTAÇÃO E COBERTURA - LOTE 09, QUADRA 01
Escala: 1:75

A3.420x297mm



Prefeitura Municipal de
PARANAÍTA

AUTOR PROJETO DE IMPLANTAÇÃO
CREA/ CAU

FERNANDO M. DE ALMEIDA
Engenheiro Civil
CREA MT - 031455-MT

ASSUNTO
- PLANTA DE IMPLANTAÇÃO
E COBERTURA - LOTE 09,
QUADRA 01

ÁREA DO TERRENO
10,00x22,50 - 225,00m²

ESCALA
INDICADA


DATA
JULHO/2022

OBJETO
EXECUÇÃO DE UNIDADES HABITACIONAIS - TIPO A

ENDEREÇO
RUA JA-1, LOTE 09, QUADRA 01, LOTEAMENTO SANTO ANTÔNIO,
PARANAÍTA-MT

OBRA
HABITAÇÃO DE INTERESSE SOCIAL - TIPO A - ÁREA: 42.71m²

ARQUITETÔNICO
FOLHA Nº
03
03-H
REVISÃO
REV. 00

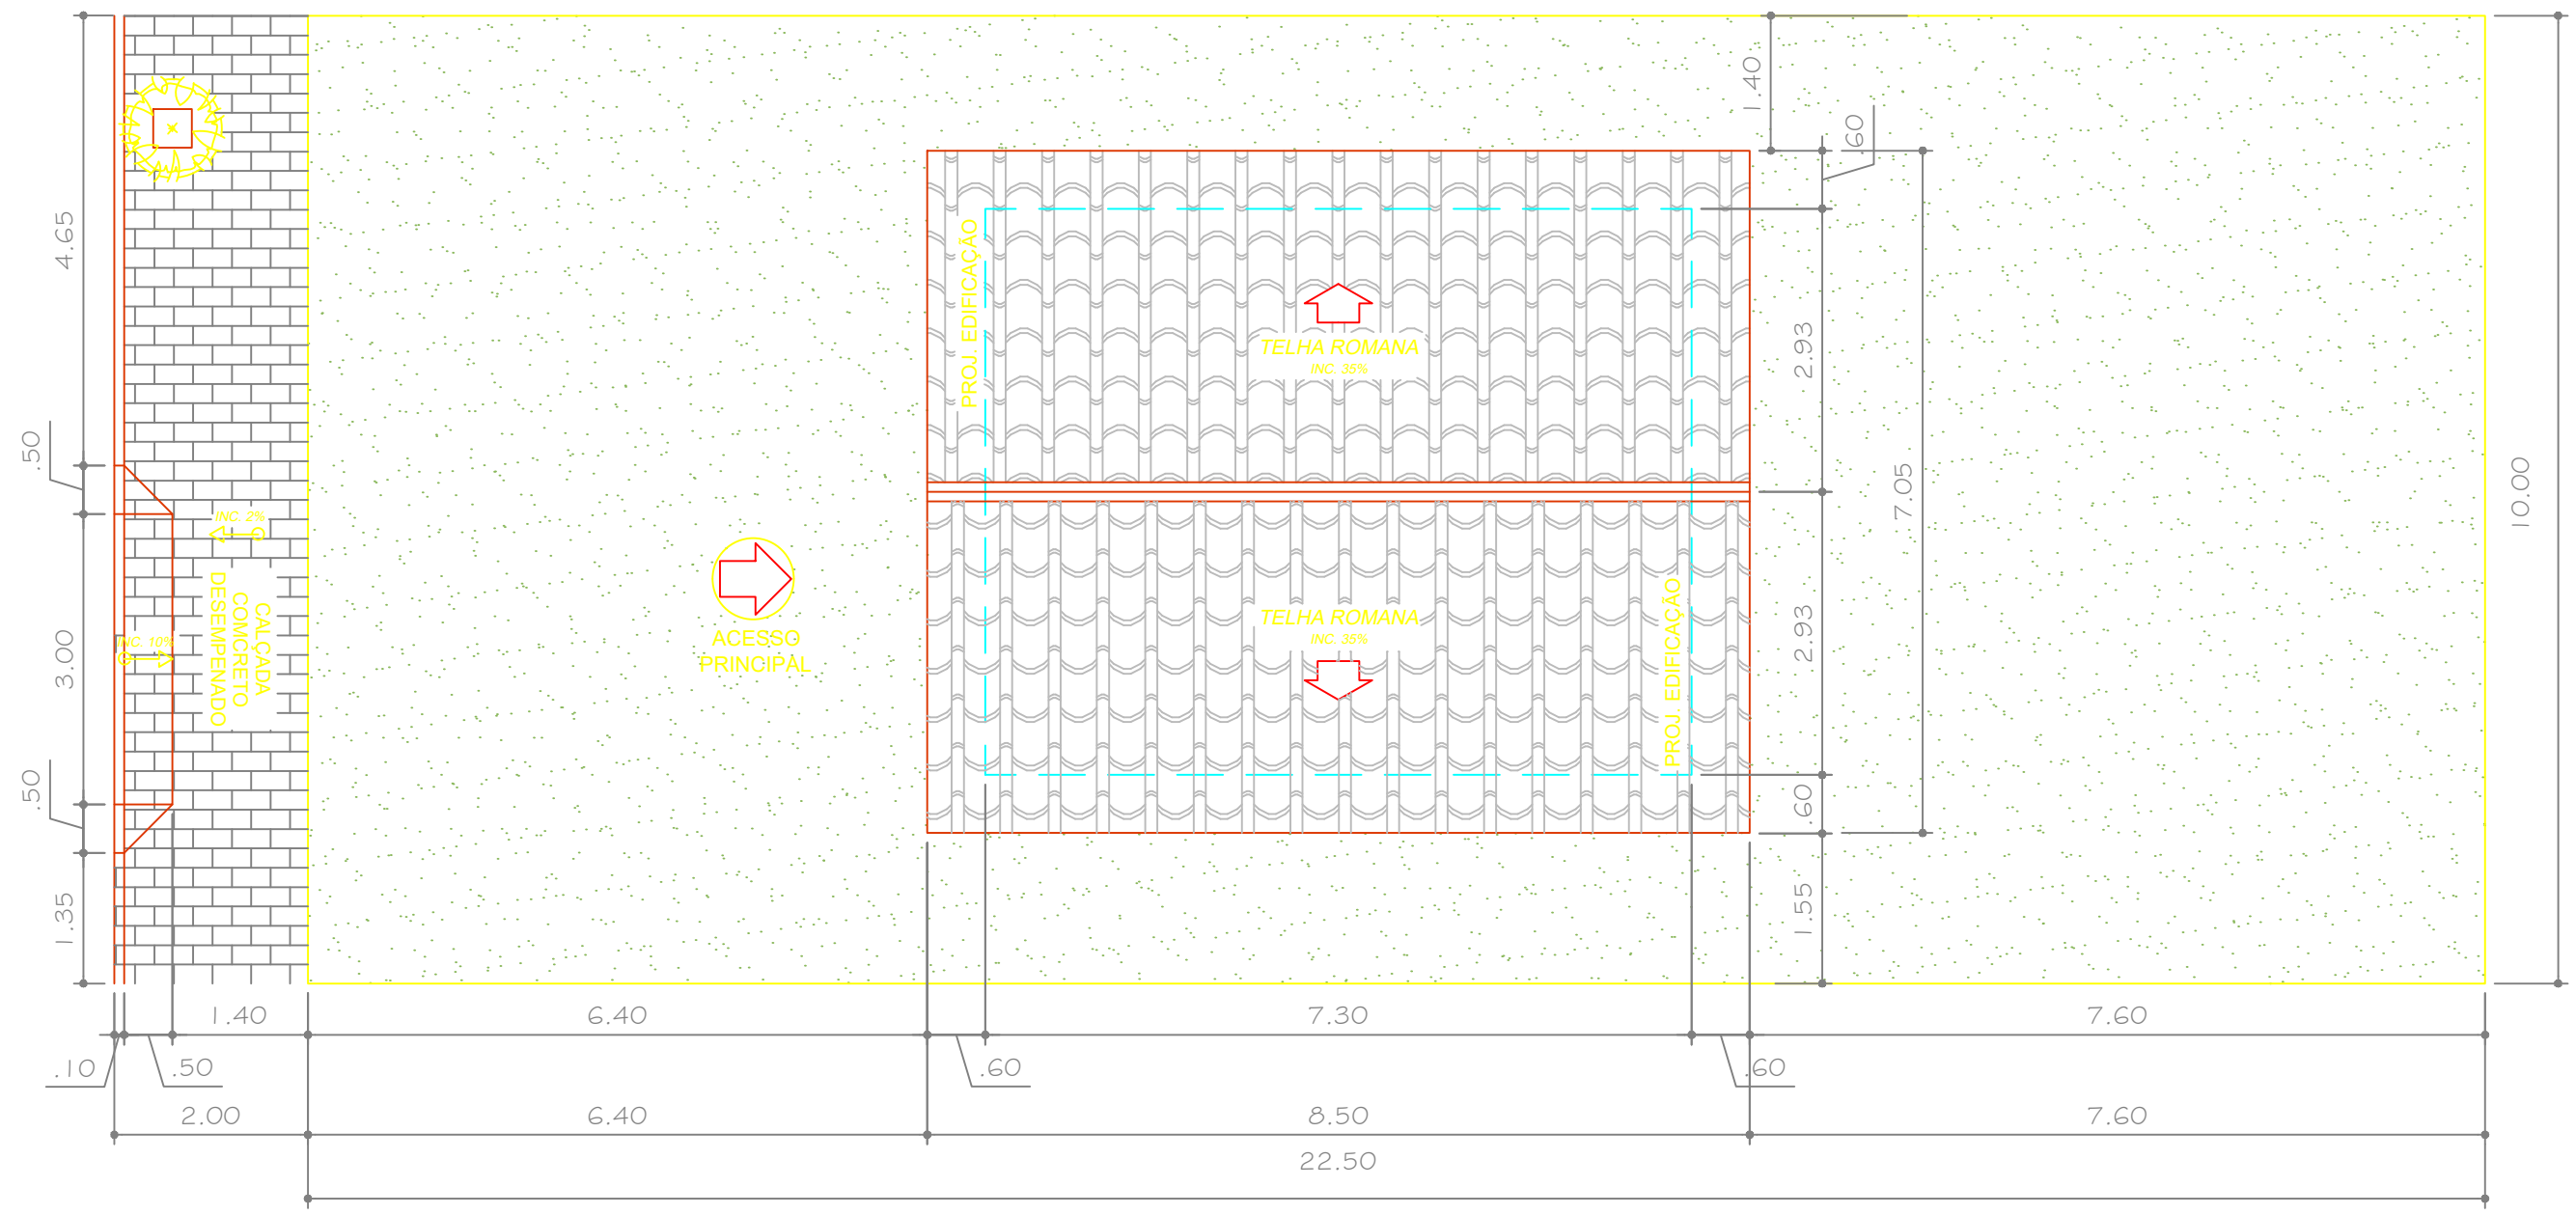

1 PLANTA DE IMPLANTAÇÃO E COBERTURA - LOTE 10, QUADRA 01
Escala: 1:75



Prefeitura Municipal de
PARANAÍTA

AUTOR PROJETO DE IMPLANTAÇÃO
CREA/ CAU

FERNANDO M. DE ALMEIDA
Engenheiro Civil
CREA MT - 031455-MT

ASSUNTO
- PLANTA DE IMPLANTAÇÃO
E COBERTURA - LOTE 10,
QUADRA 01

ÁREA DO TERRENO
10,00x22,50 - 225,00m²

ESCALA
INDICADA


DATA
JULHO/2022

OBJETO
EXECUÇÃO DE UNIDADES HABITACIONAIS - TIPO A

ENDEREÇO
VIA L-18, LOTE 10, QUADRA 01, LOTEAMENTO SANTO ANTÔNIO,
PARANAÍTA-MT

OBRA
HABITAÇÃO DE INTERESSE SOCIAL - TIPO A - ÁREA: 42.71m²

ARQUITETÔNICO
FOLHA Nº
03
03-I
REVISÃO
REV. 00

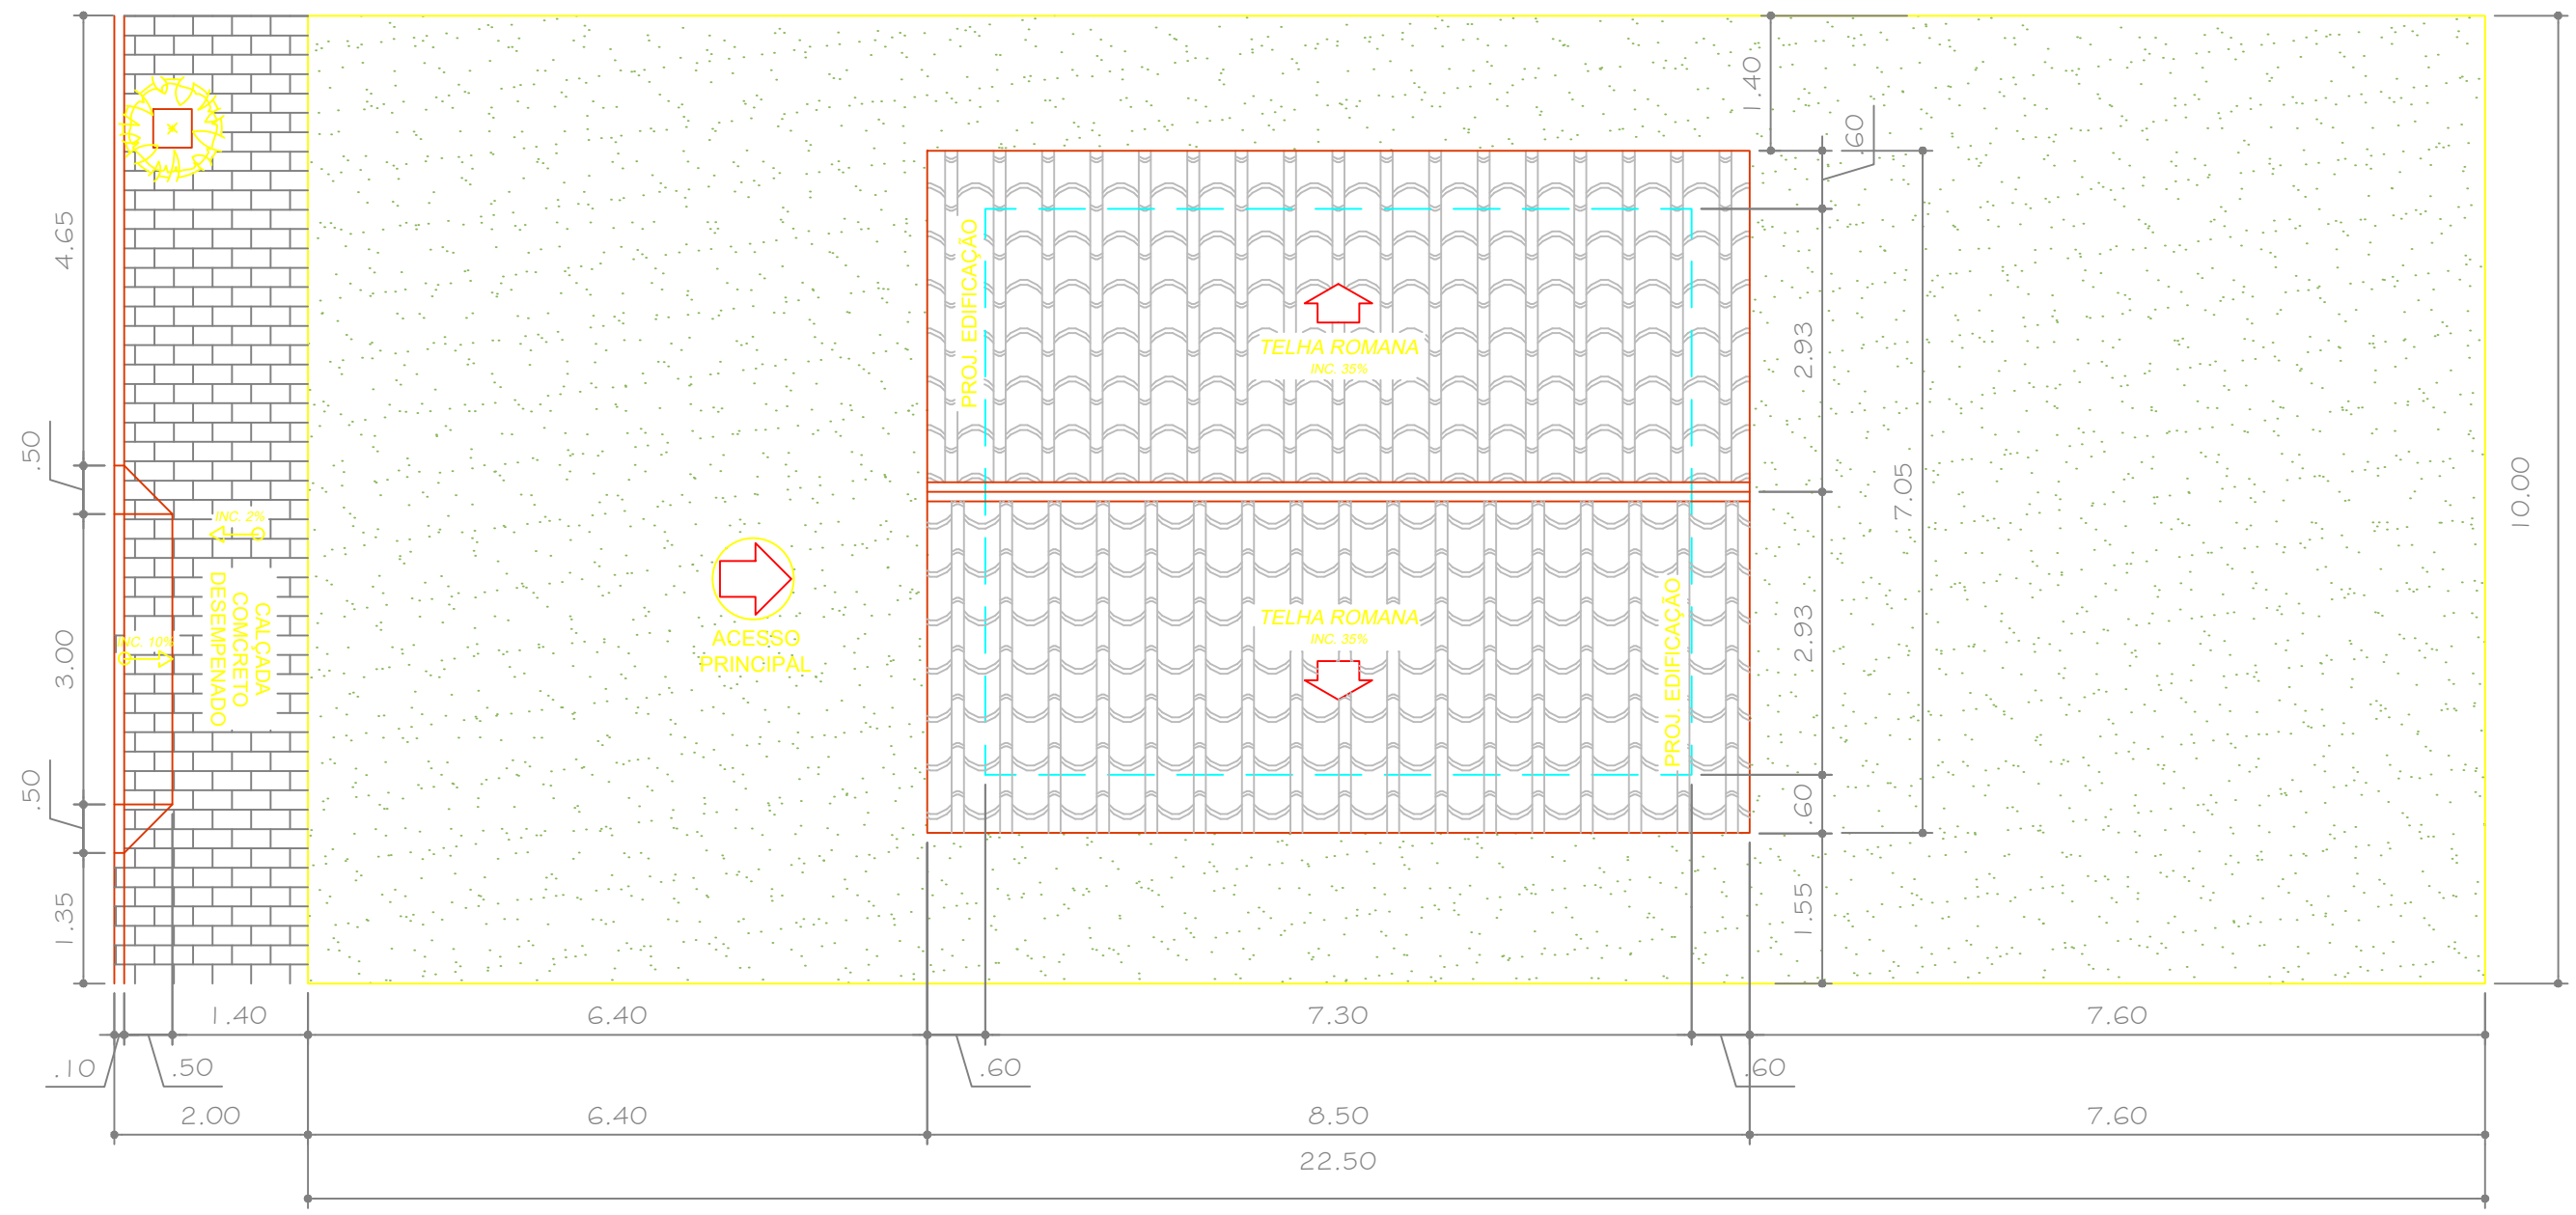

1 PLANTA DE IMPLANTAÇÃO E COBERTURA - LOTE 11, QUADRA 01
Escala: 1:75



Prefeitura Municipal de
PARANAÍTA

AUTOR PROJETO DE IMPLANTAÇÃO
CREA/ CAU

FERNANDO M. DE ALMEIDA
Engenheiro Civil
CREA MT - 031455-MT

ASSUNTO
- PLANTA DE IMPLANTAÇÃO
E COBERTURA - LOTE 11,
QUADRA 01

ÁREA DO TERRENO
10,00x22,50 - 225,00m²

ESCALA
INDICADA

DATA
JULHO/2022


OBJETO
EXECUÇÃO DE UNIDADES HABITACIONAIS - TIPO A

ENDEREÇO
RUA JA-1, LOTE 11, QUADRA 01, LOTEAMENTO SANTO ANTÔNIO,
PARANAÍTA-MT

OBRA
HABITAÇÃO DE INTERESSE SOCIAL - TIPO A - ÁREA: 42.71m²

ARQUITETÔNICO
FOLHA Nº
03
03-J

REVISÃO
REV. 00

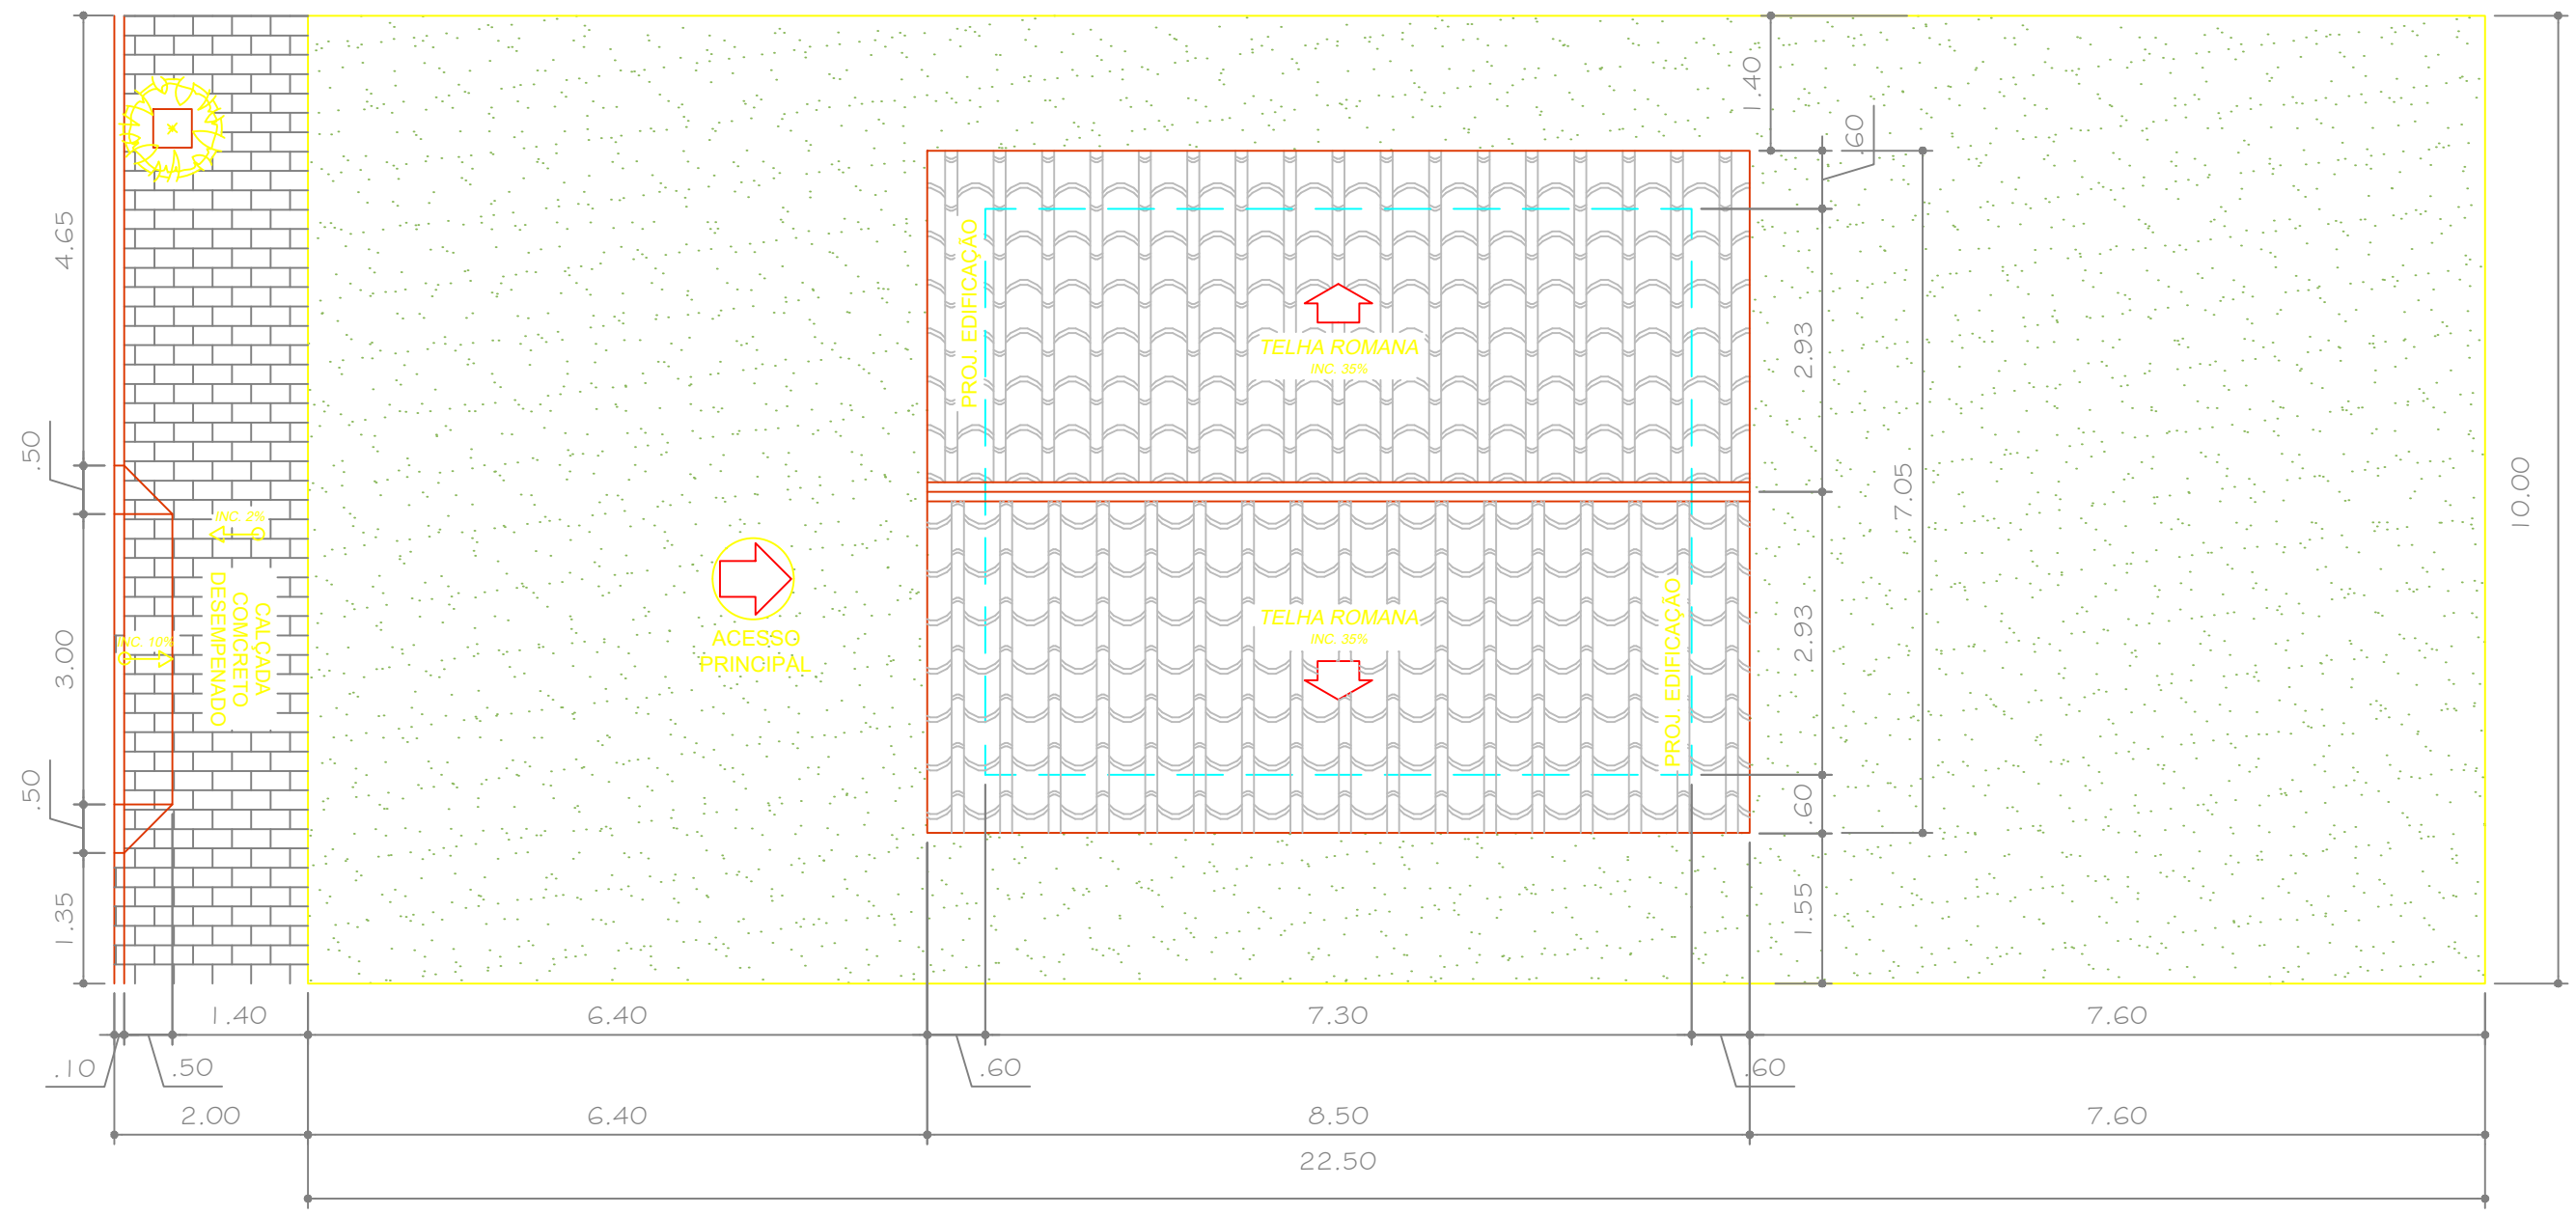

1 PLANTA DE IMPLANTAÇÃO E COBERTURA - LOTE 12, QUADRA 01
Escala: 1:75

A3.420x297mm



Prefeitura Municipal de
PARANAÍTA

AUTOR PROJETO DE IMPLANTAÇÃO
CREA/ CAU

FERNANDO M. DE ALMEIDA
Engenheiro Civil
CREA MT - 031455-MT

ASSUNTO
- PLANTA DE IMPLANTAÇÃO
E COBERTURA - LOTE 12,
QUADRA 01

ÁREA DO TERRENO
10,00x22,50 - 225,00m²

ESCALA
INDICADA

DATA
JULHO/2022


OBJETO
EXECUÇÃO DE UNIDADES HABITACIONAIS - TIPO A

ENDEREÇO
VIA L-18, LOTE 12, QUADRA 01, LOTEAMENTO SANTO ANTÔNIO,
PARANAÍTA-MT

OBRA
HABITAÇÃO DE INTERESSE SOCIAL - TIPO A - ÁREA: 42.71m²

ARQUITETÔNICO
FOLHA Nº
03
03-K
REVISÃO
REV. 00

A3.420x297mm

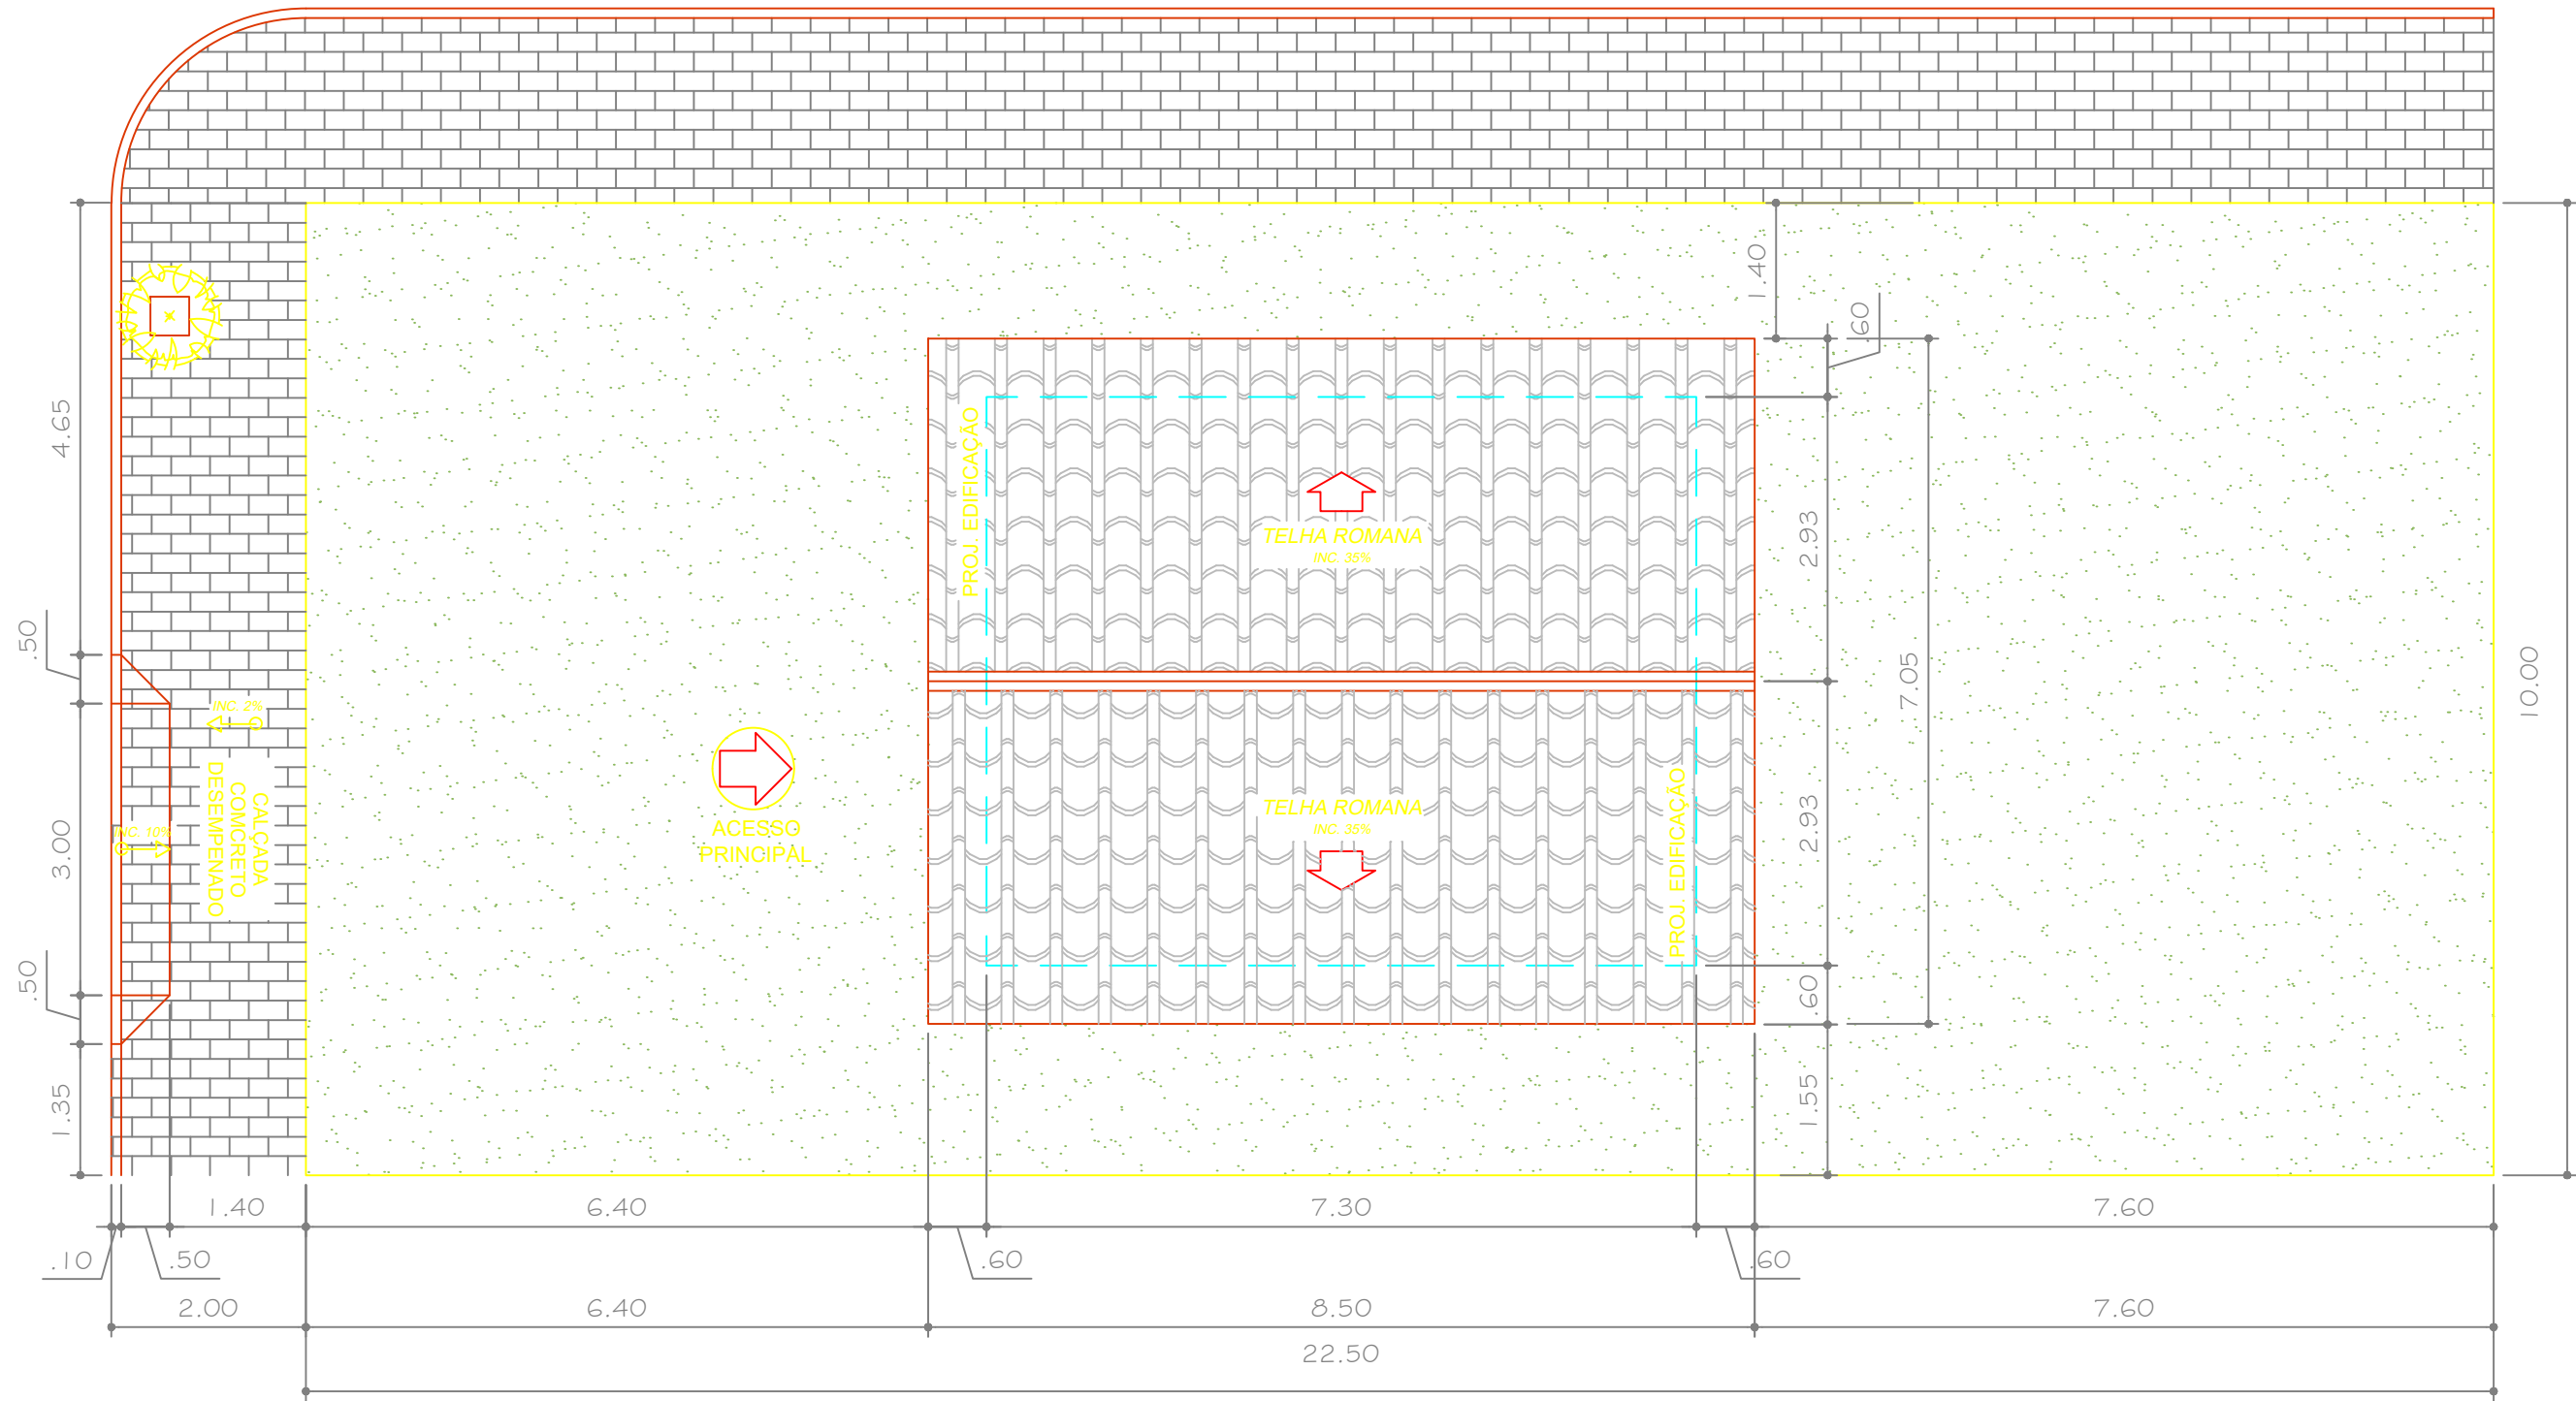

1 PLANTA DE IMPLANTAÇÃO E COBERTURA - LOTE 13, QUADRA 01
Escala: 1:75



Prefeitura Municipal de
PARANAÍTA

AUTOR PROJETO DE IMPLANTAÇÃO
CREA/ CAU

FERNANDO M. DE ALMEIDA
Engenheiro Civil
CREA MT - 031455-MT


ASSUNTO
- PLANTA DE IMPLANTAÇÃO E
COBERTURA - LOTE 13,
QUADRA 01
ÁREA DO TERRENO
10,00x22,50 - 225,00m²

ESCALA
INDICADA
DATA
JULHO/2022

OBJETO
EXECUÇÃO DE UNIDADES HABITACIONAIS - TIPO A
ENDEREÇO RUA JA-1, LOTE 13, QUADRA 01, LOTEAMENTO SANTO ANTÔNIO,
PARANAÍTA-MT
OBRA HABITAÇÃO DE INTERESSE SOCIAL - TIPO A - ÁREA: 42.71m²

ARQUITETÔNICO
FOLHA Nº
03
03-L
REVISÃO
REV. 00

A3.420x297mm

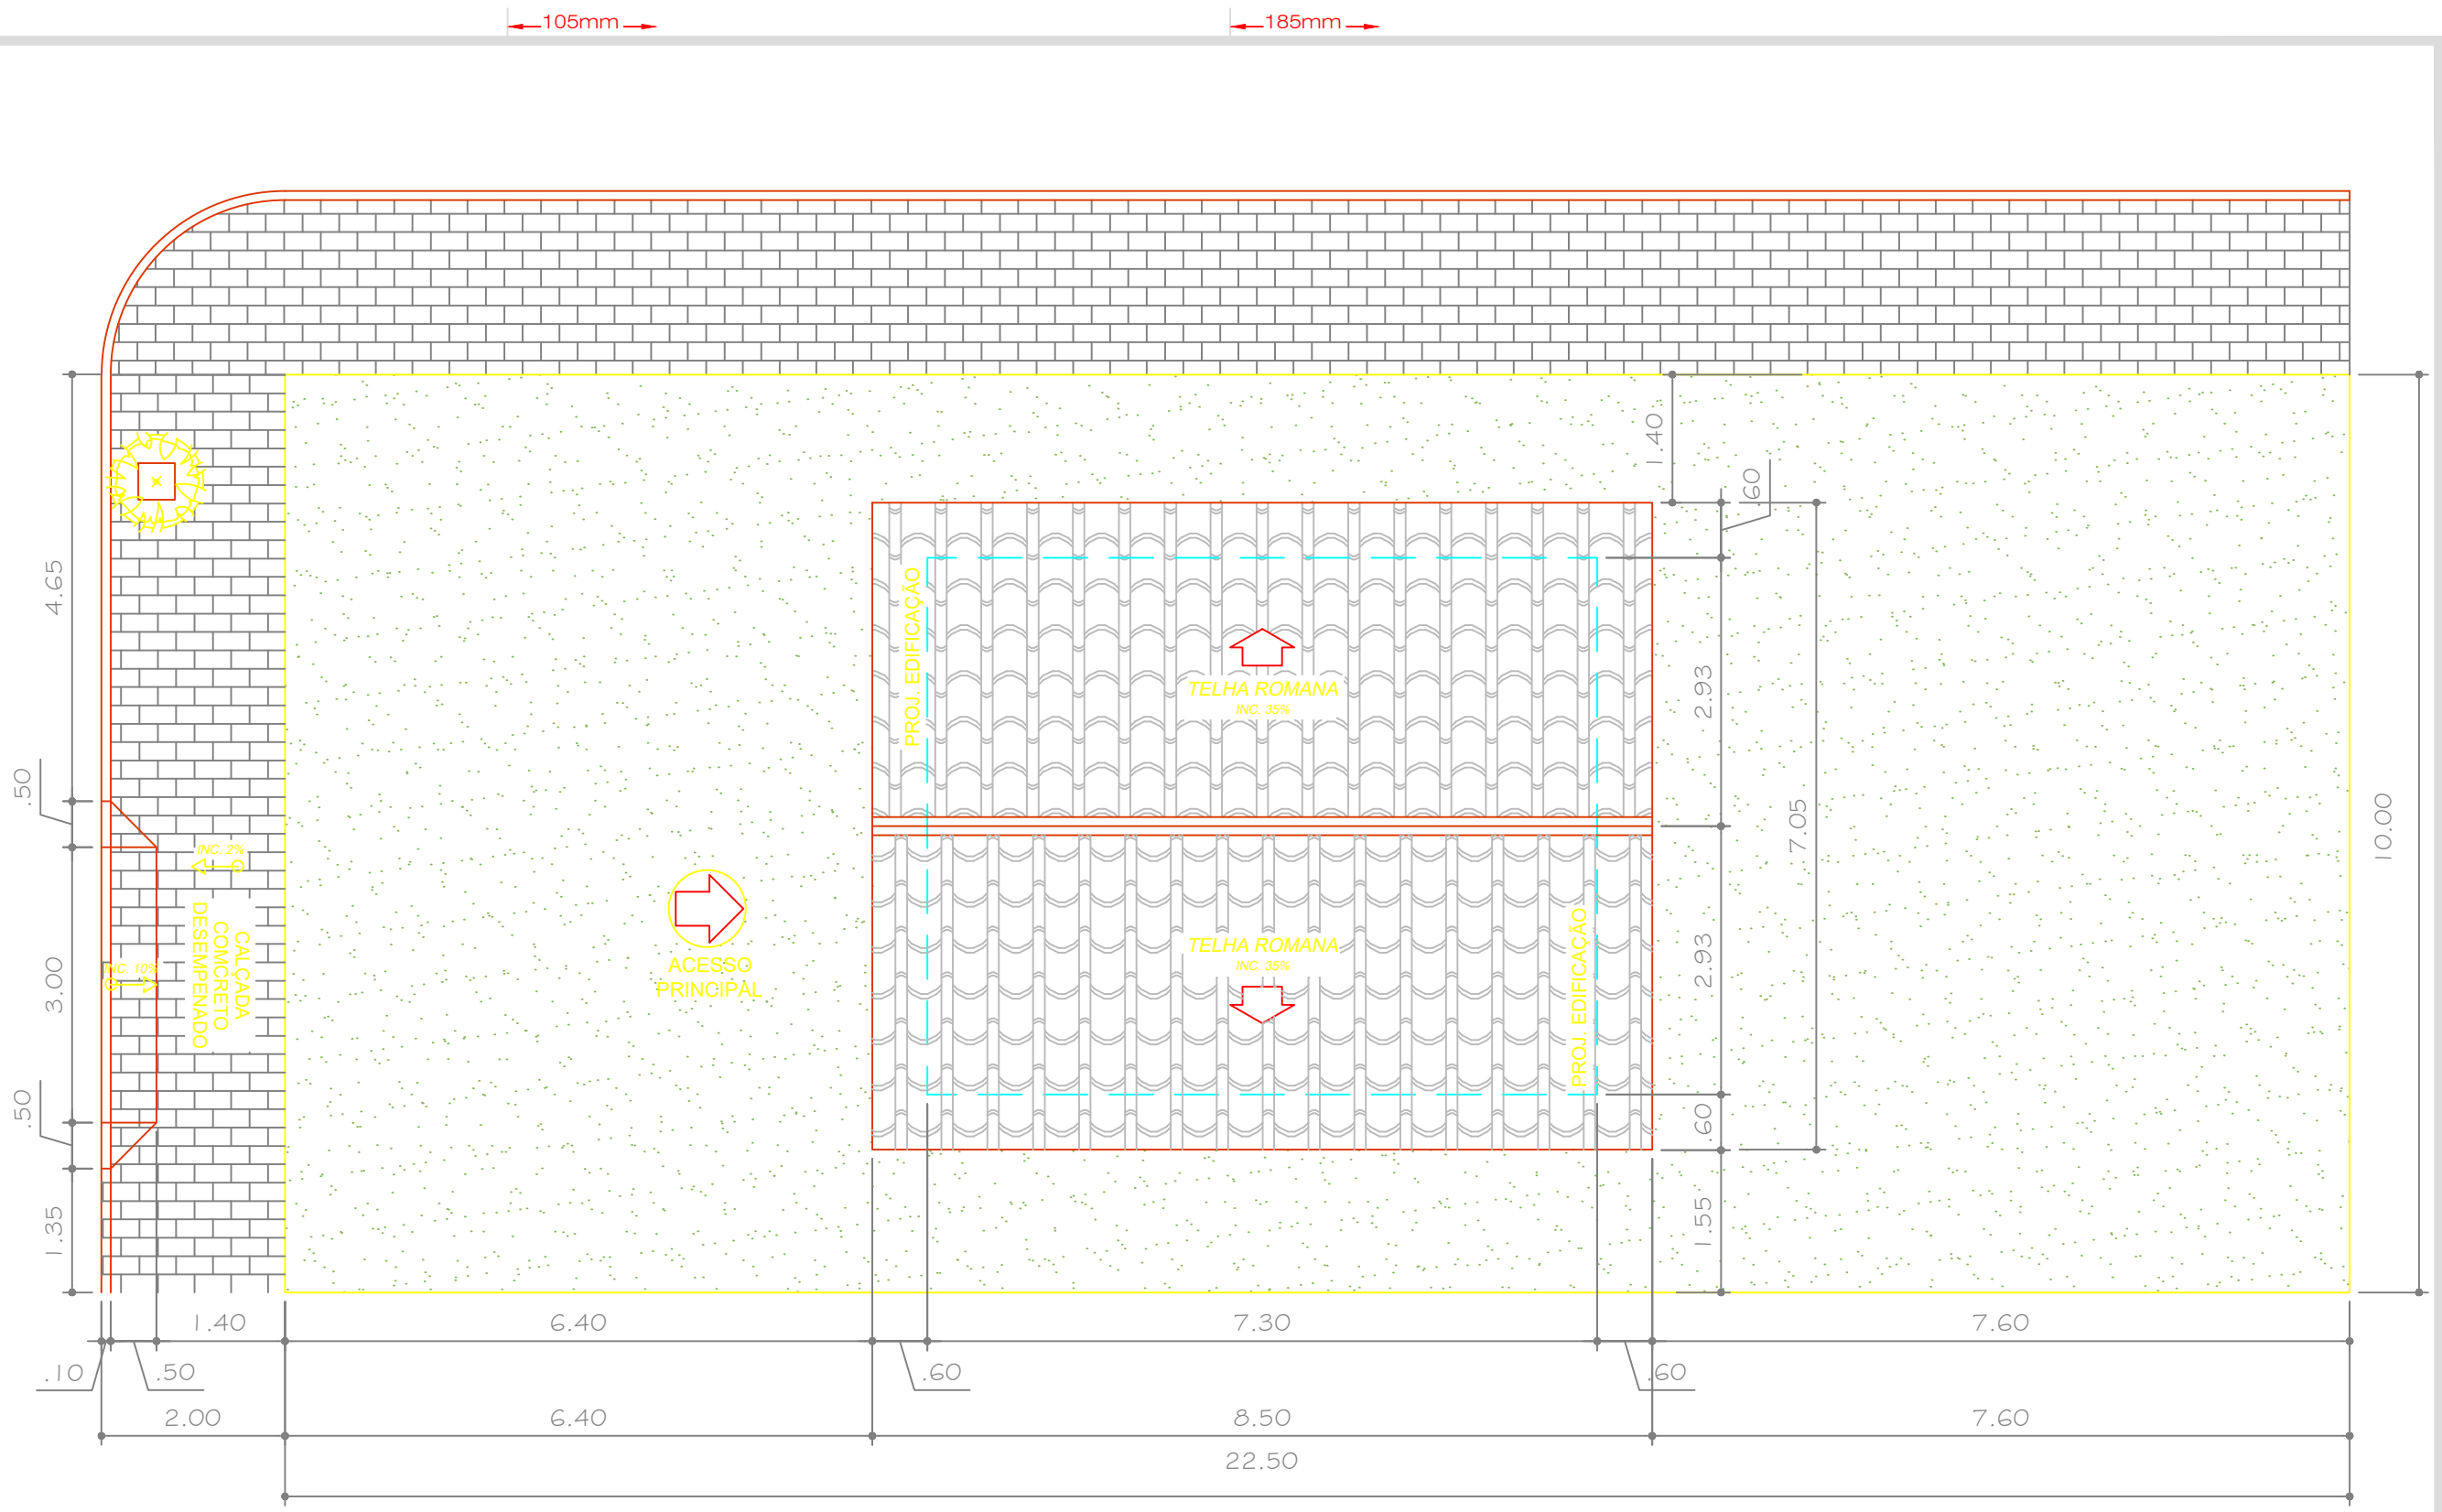

1 PLANTA DE IMPLANTAÇÃO E COBERTURA - LOTE 14, QUADRA 01
Escala: 1:75

 <div>Prefeitura Municipal de PARANAÍTA</div>	AUTOR PROJETO DE IMPLANTAÇÃO CREA/ CAU FERNANDO M. DE ALMEIDA Engenheiro Civil CREA MT - 031455-MT	ASSUNTO - PLANTA DE IMPLANTAÇÃO E COBERTURA - LOTE 14, QUADRA 01 ÁREA DO TERRENO 10,00x22,50 - 225,00m²	ESCALA INDICADA DATA JULHO/2022	OBJETO	EXECUÇÃO DE UNIDADES HABITACIONAIS - TIPO A	ARQUITETÔNICO FOLHA Nº 03 03-M REVISÃO REV. 00
				ENDEREÇO	VIA L-18, LOTE 14, QUADRA 01, LOTEAMENTO SANTO ANTÔNIO, PARANAÍTA-MT	
				OBRA	HABITAÇÃO DE INTERESSE SOCIAL - TIPO A - ÁREA: 42.71m²	



1 PLANTA DE SITUAÇÃO - QUADRA 02

Sem Escala

A3.420x297mm



Prefeitura Municipal de
PARANAÍTA

AUTOR PROJETO DE SITUAÇÃO
CREA/ CAU

FERNANDO M. DE ALMEIDA
Engenheiro Civil
CREA MT - 031455-MT

ASSUNTO
- PLANTA DE SITUAÇÃO -
QUADRA 02

ESCALA
INDICADA


DATA
JULHO/2022

OBJETO
EXECUÇÃO DE UNIDADES HABITACIONAIS - TIPO A

ENDEREÇO QUADRA 02, LOTEAMENTO SANTO ANTÔNIO, PARANAÍTA-MT

OBRA
HABITAÇÃO DE INTERESSE SOCIAL - TIPO A - ÁREA: 42.71m²

ARQUITETÔNICO
FOLHA Nº
03
03
REVISÃO
REV. 00

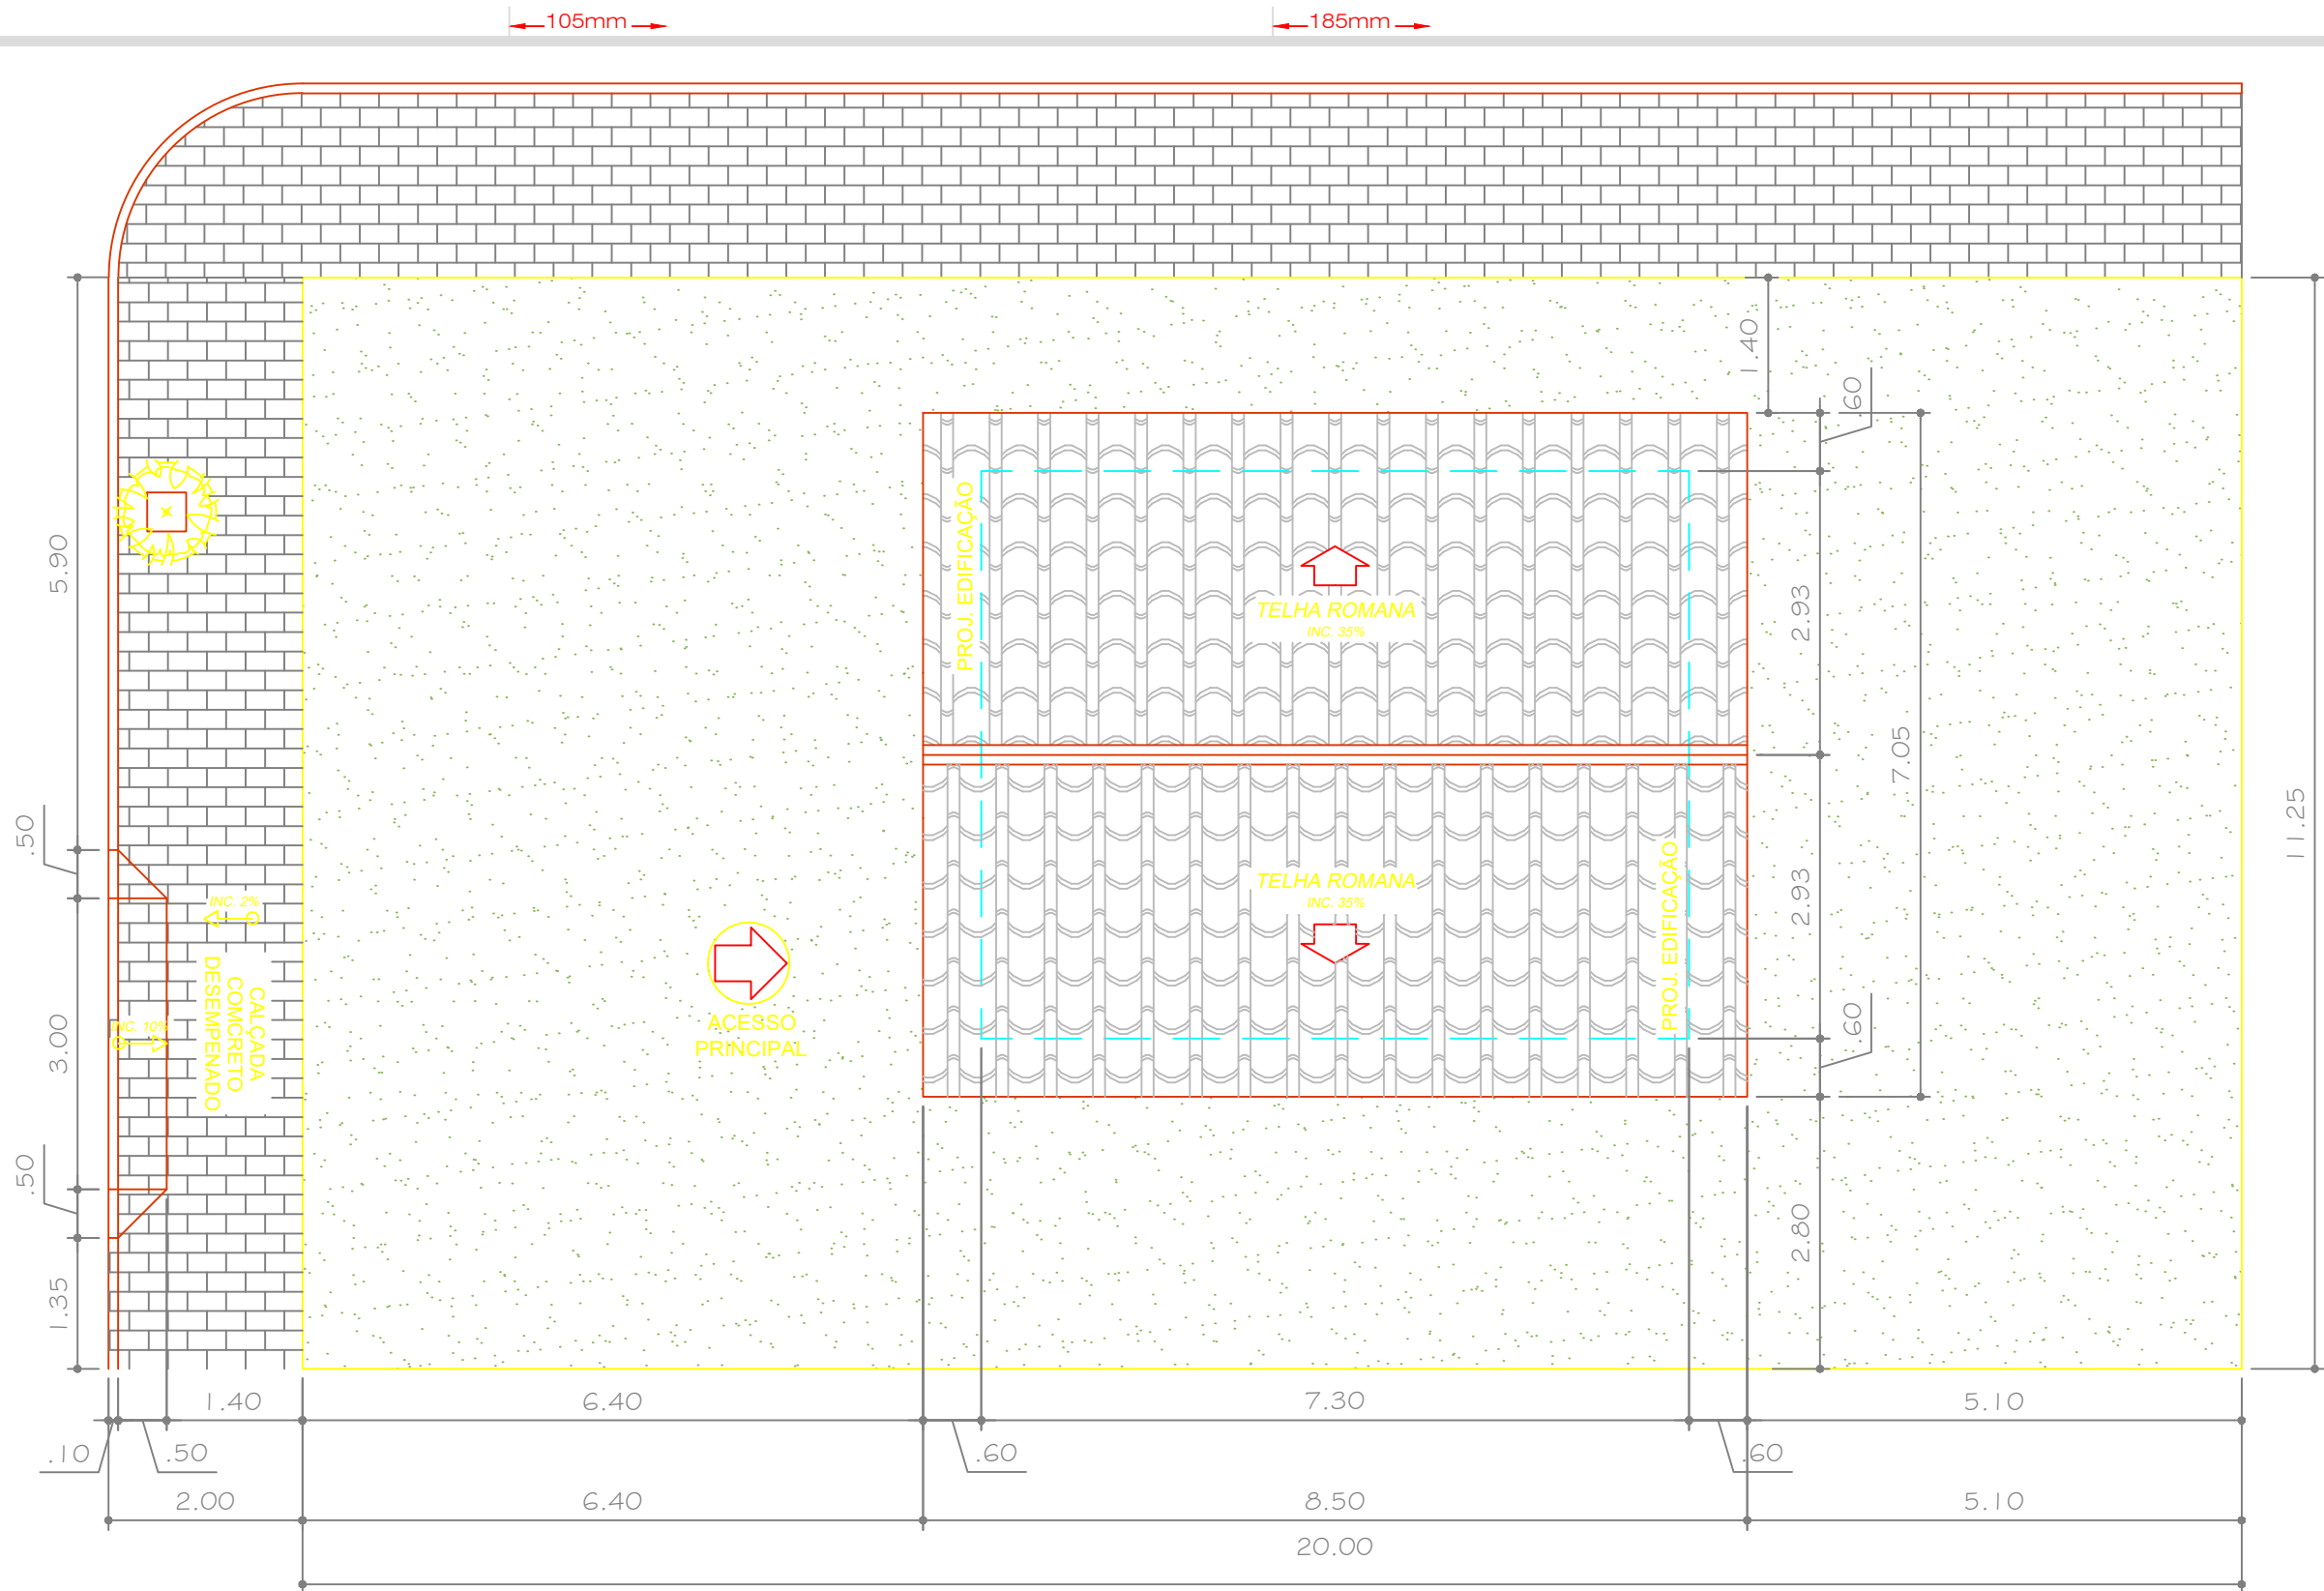

1 PLANTA DE IMPLANTAÇÃO E COBERTURA - LOTE 04, QUADRA 02

Escala: 1:75

A3.420x297mm



Prefeitura Municipal de
PARANAÍTA

AUTOR PROJETO DE IMPLANTAÇÃO
CREA/ CAU

FERNANDO M. DE ALMEIDA
Engenheiro Civil
CREA MT - 031455-MT

ASSUNTO

- PLANTA DE IMPLANTAÇÃO E
COBERTURA - LOTE 04,
QUADRA 02

ÁREA DO TERRENO
11,25x20,00 - 225,00m²

ESCALA
INDICADA

DATA
JULHO/2022

OBJETO

EXECUÇÃO DE UNIDADES HABITACIONAIS - TIPO A

ENDEREÇO

AV. NOVO HORIZONTE, LOTE 04, QUADRA 02, LOTEAMENTO SANTO
ANTÔNIO, PARANAÍTA-MT

OBRA


HABITAÇÃO DE INTERESSE SOCIAL - TIPO A - ÁREA: 42.71m²

ARQUITETÔNICO
FOLHA Nº

03

03-A

REVISÃO
REV. 00

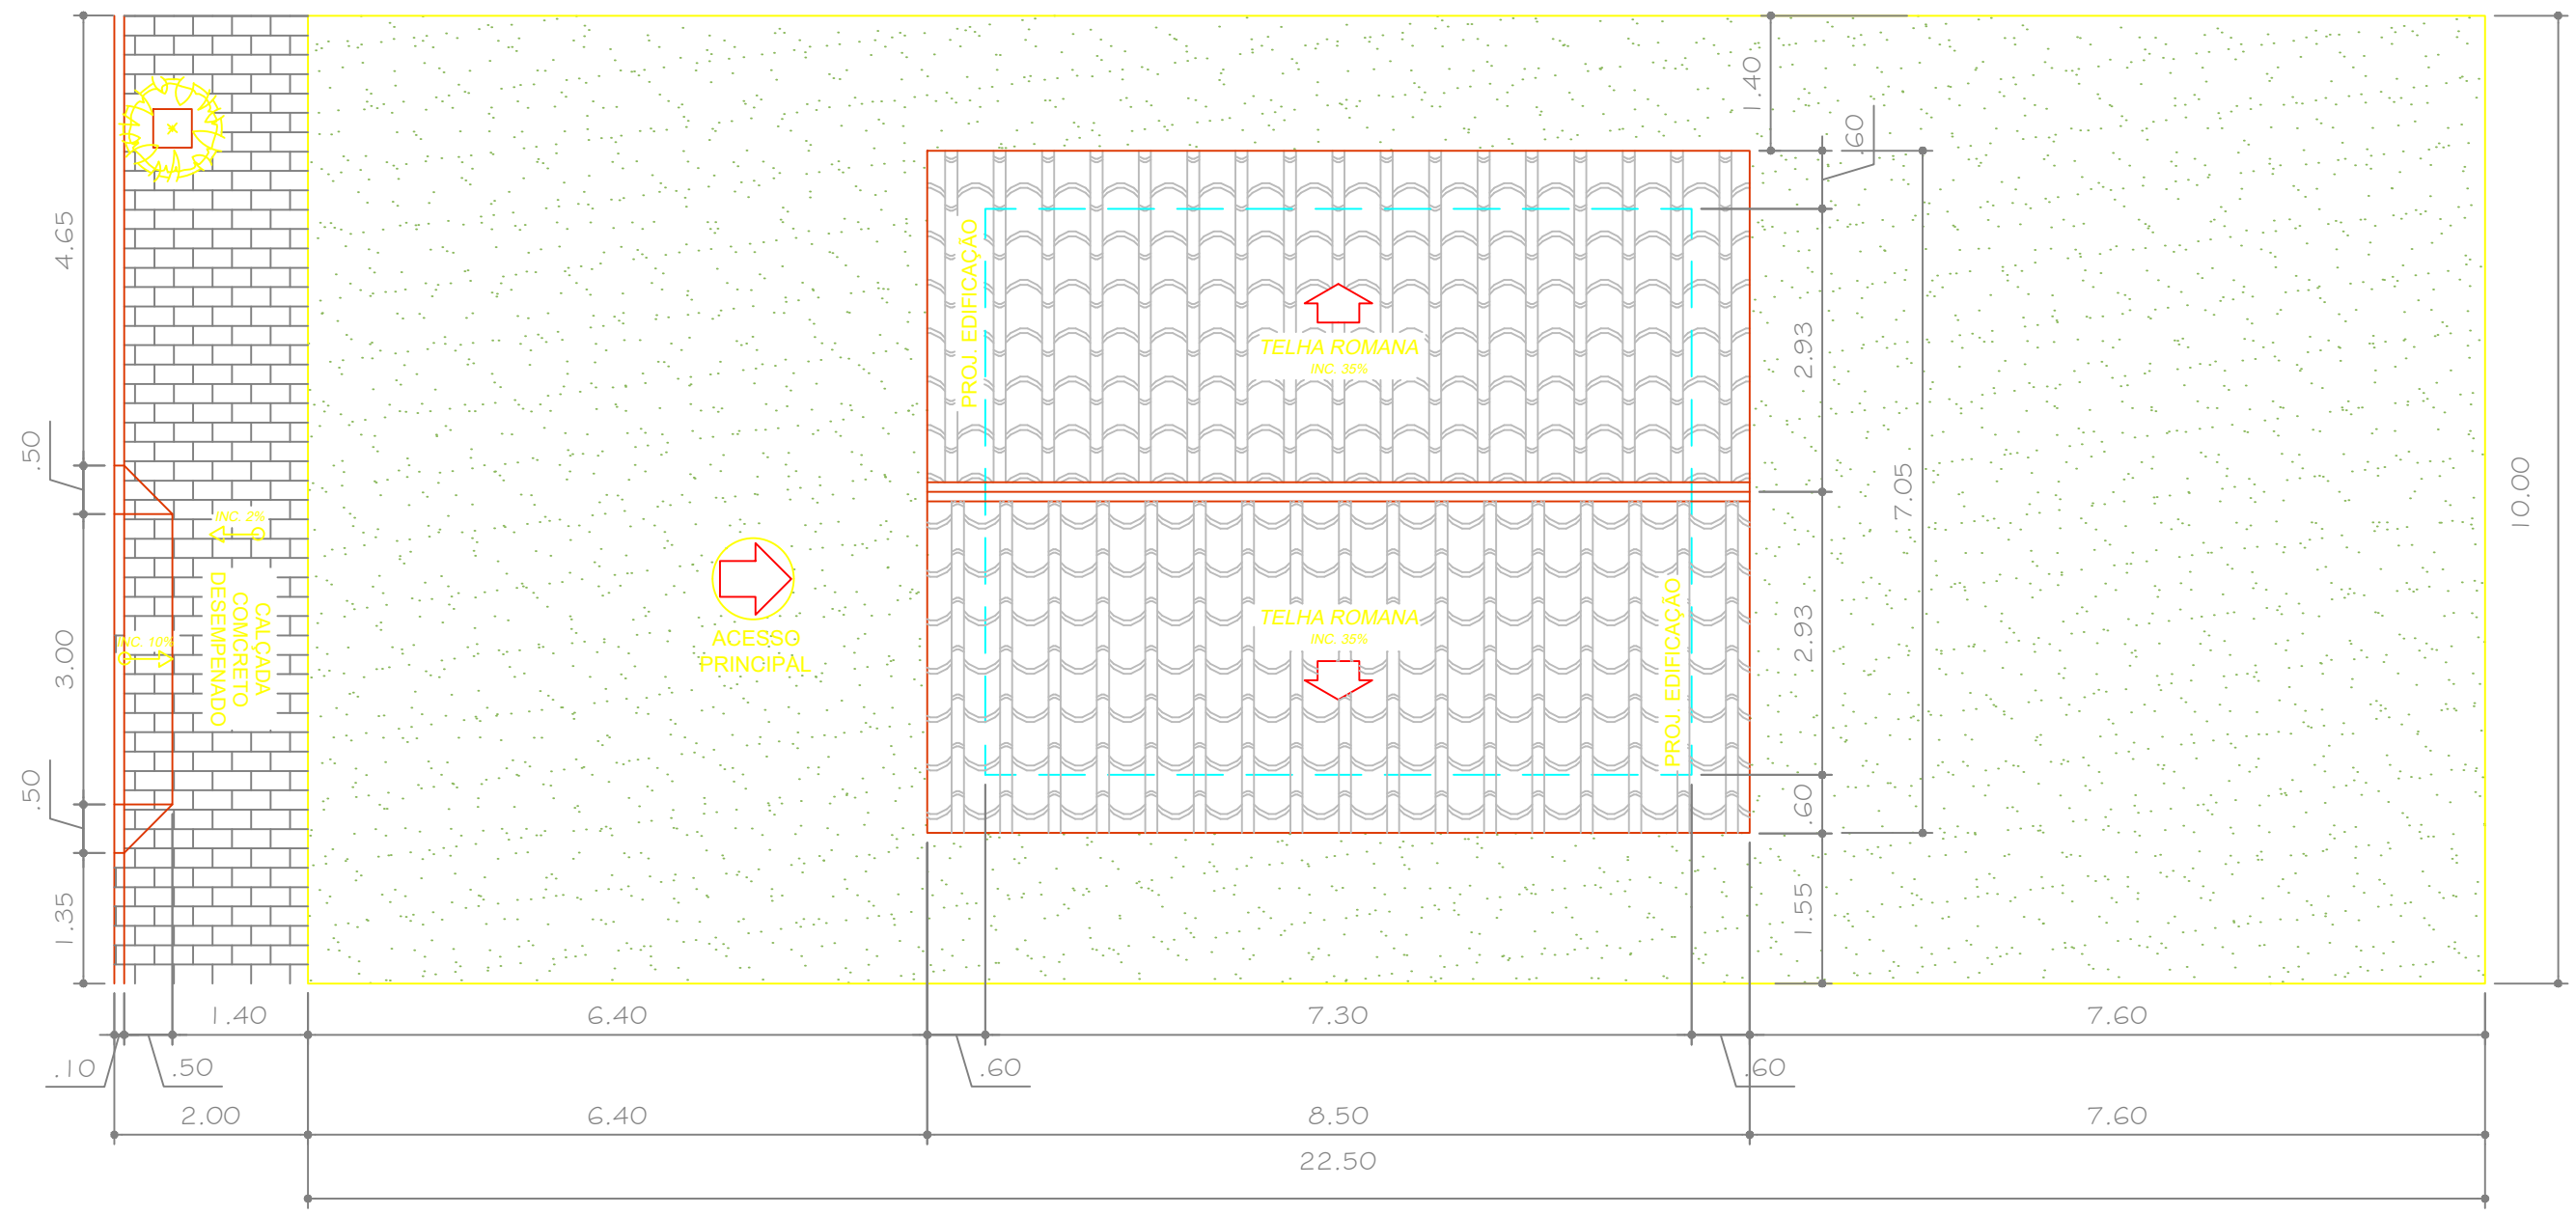

1 PLANTA DE IMPLANTAÇÃO E COBERTURA - LOTE 06, QUADRA 02
Escala: 1:75



Prefeitura Municipal de
PARANAÍTA

AUTOR PROJETO DE IMPLANTAÇÃO
CREA/ CAU

FERNANDO M. DE ALMEIDA
Engenheiro Civil
CREA MT - 031455-MT

ASSUNTO
- PLANTA DE IMPLANTAÇÃO
E COBERTURA - LOTE 06,
QUADRA 02

ÁREA DO TERRENO
10,00x22,50 - 225,00m²

ESCALA
INDICADA


DATA
JULHO/2022

OBJETO
EXECUÇÃO DE UNIDADES HABITACIONAIS - TIPO A

ENDEREÇO
RUA JA-2, LOTE 06, QUADRA 02, LOTEAMENTO SANTO ANTÔNIO,
PARANAÍTA-MT

OBRA
HABITAÇÃO DE INTERESSE SOCIAL - TIPO A - ÁREA: 42.71m²

ARQUITETÔNICO
FOLHA Nº
03
03-B
REVISÃO
REV. 00

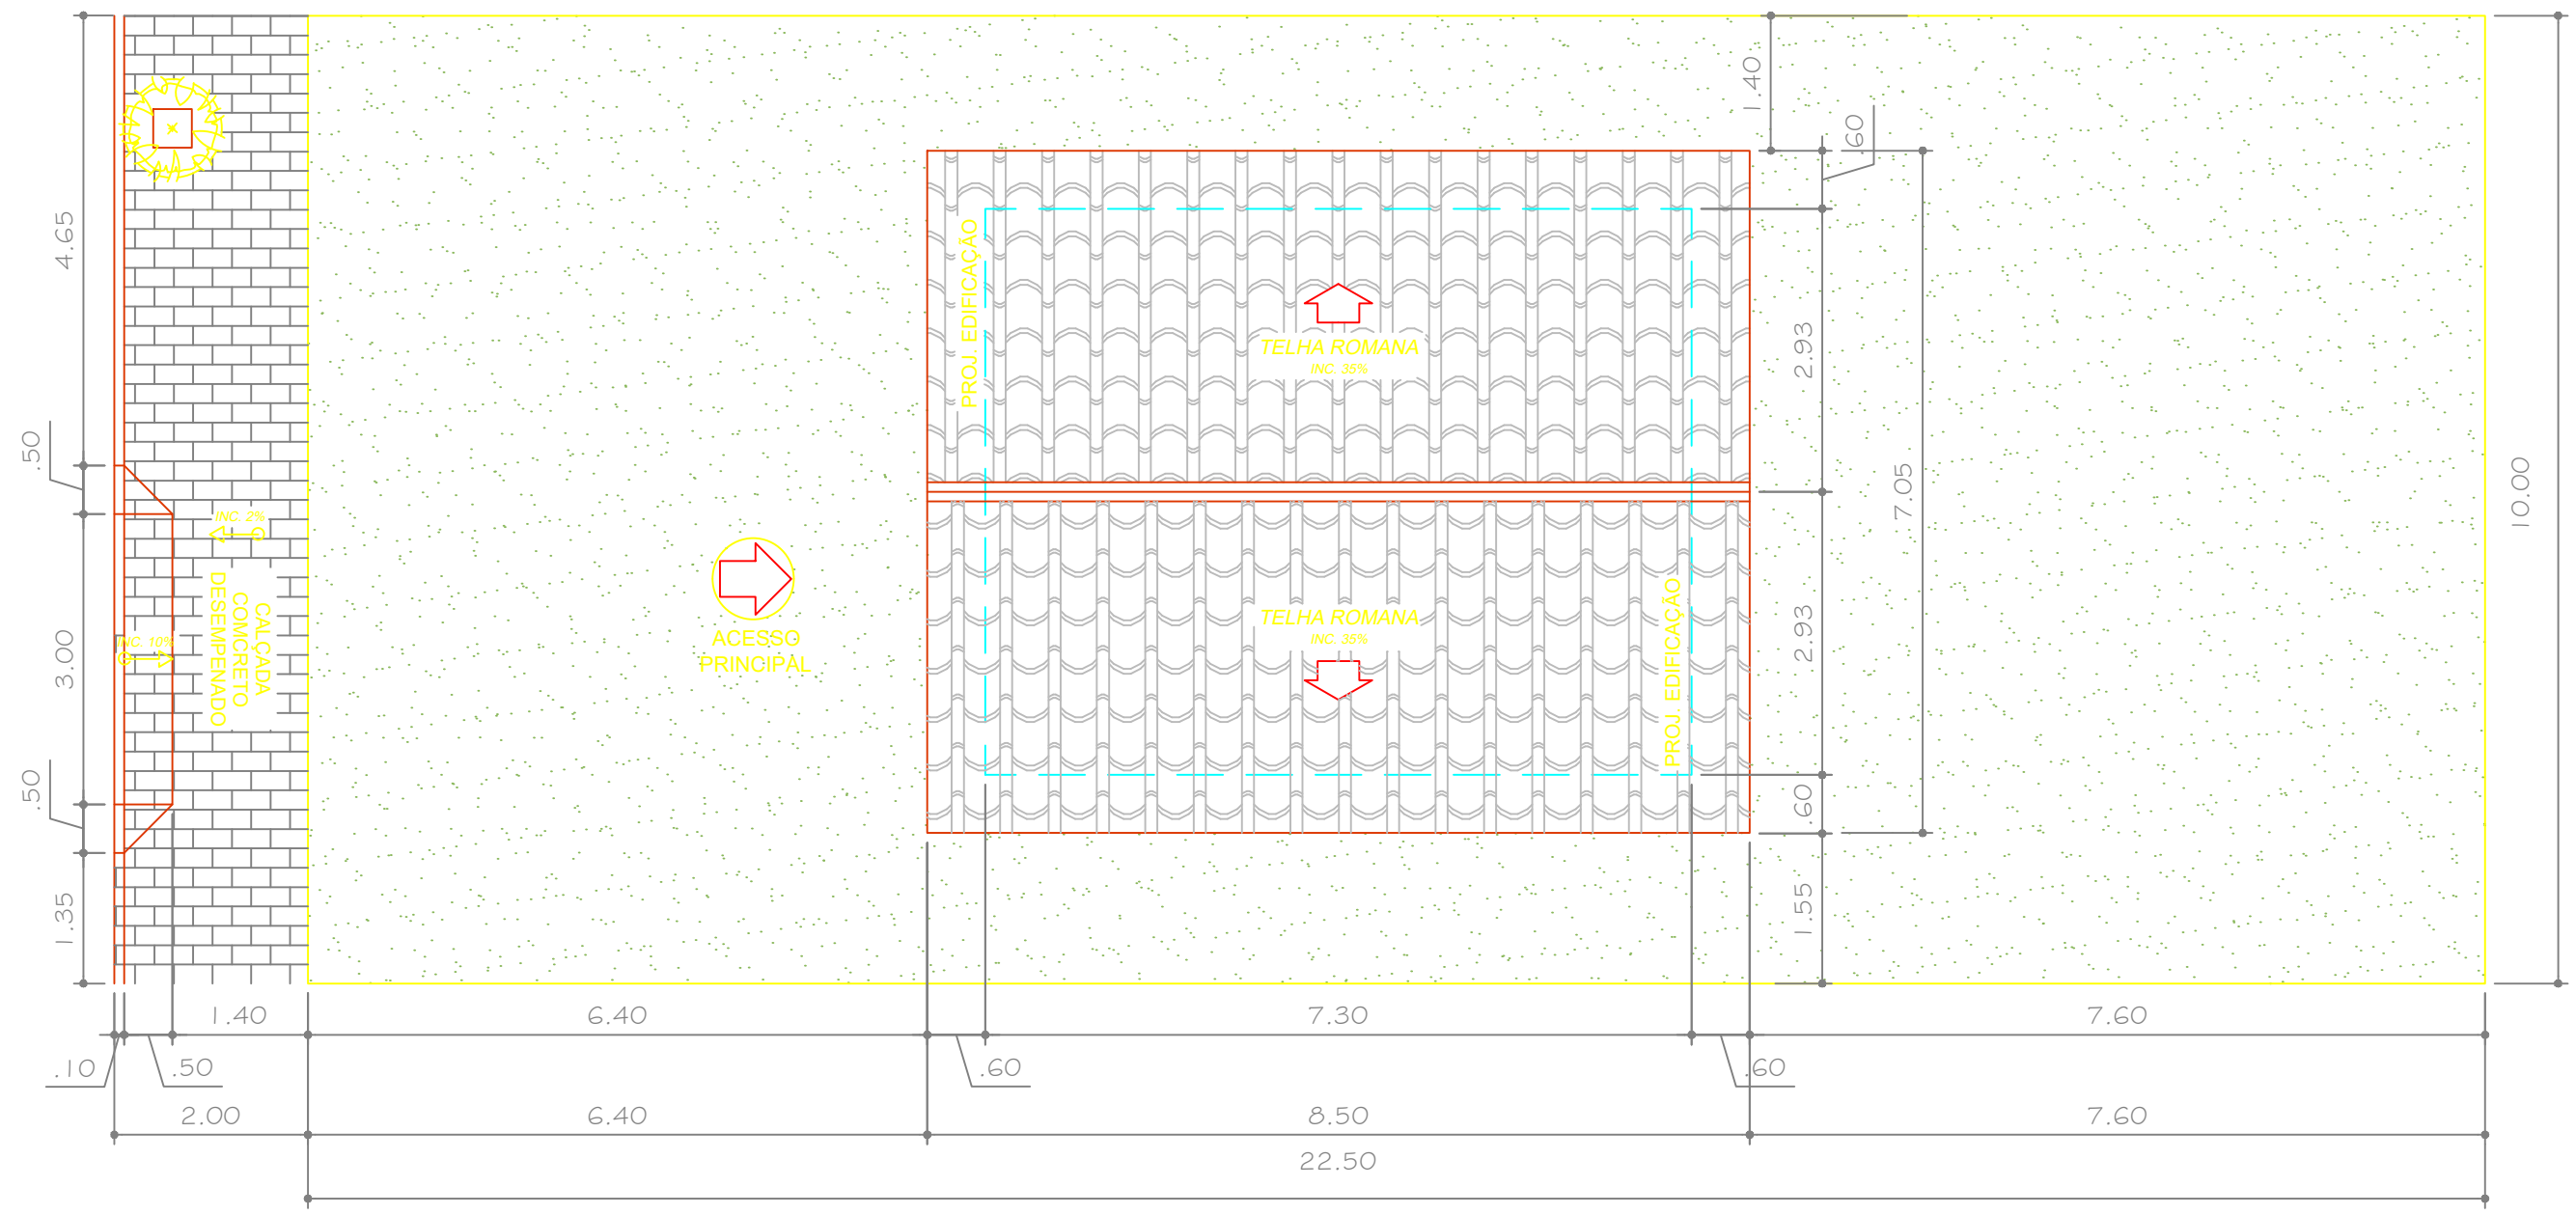

1 PLANTA DE IMPLANTAÇÃO E COBERTURA - LOTE 08, QUADRA 02
Escala: 1:75



Prefeitura Municipal de
PARANAÍTA

AUTOR PROJETO DE IMPLANTAÇÃO
CREA/ CAU

FERNANDO M. DE ALMEIDA
Engenheiro Civil
CREA MT - 031455-MT

ASSUNTO
- PLANTA DE IMPLANTAÇÃO
E COBERTURA - LOTE 08,
QUADRA 02

ÁREA DO TERRENO
10,00x22,50 - 225,00m²

ESCALA
INDICADA


DATA
JULHO/2022

OBJETO
EXECUÇÃO DE UNIDADES HABITACIONAIS - TIPO A

ENDEREÇO
RUA JA-2, LOTE 08, QUADRA 02, LOTEAMENTO SANTO ANTÔNIO,
PARANAÍTA-MT

OBRA
HABITAÇÃO DE INTERESSE SOCIAL - TIPO A - ÁREA: 42.71m²

ARQUITETÔNICO
FOLHA Nº
03
03-C
REVISÃO
REV. 00

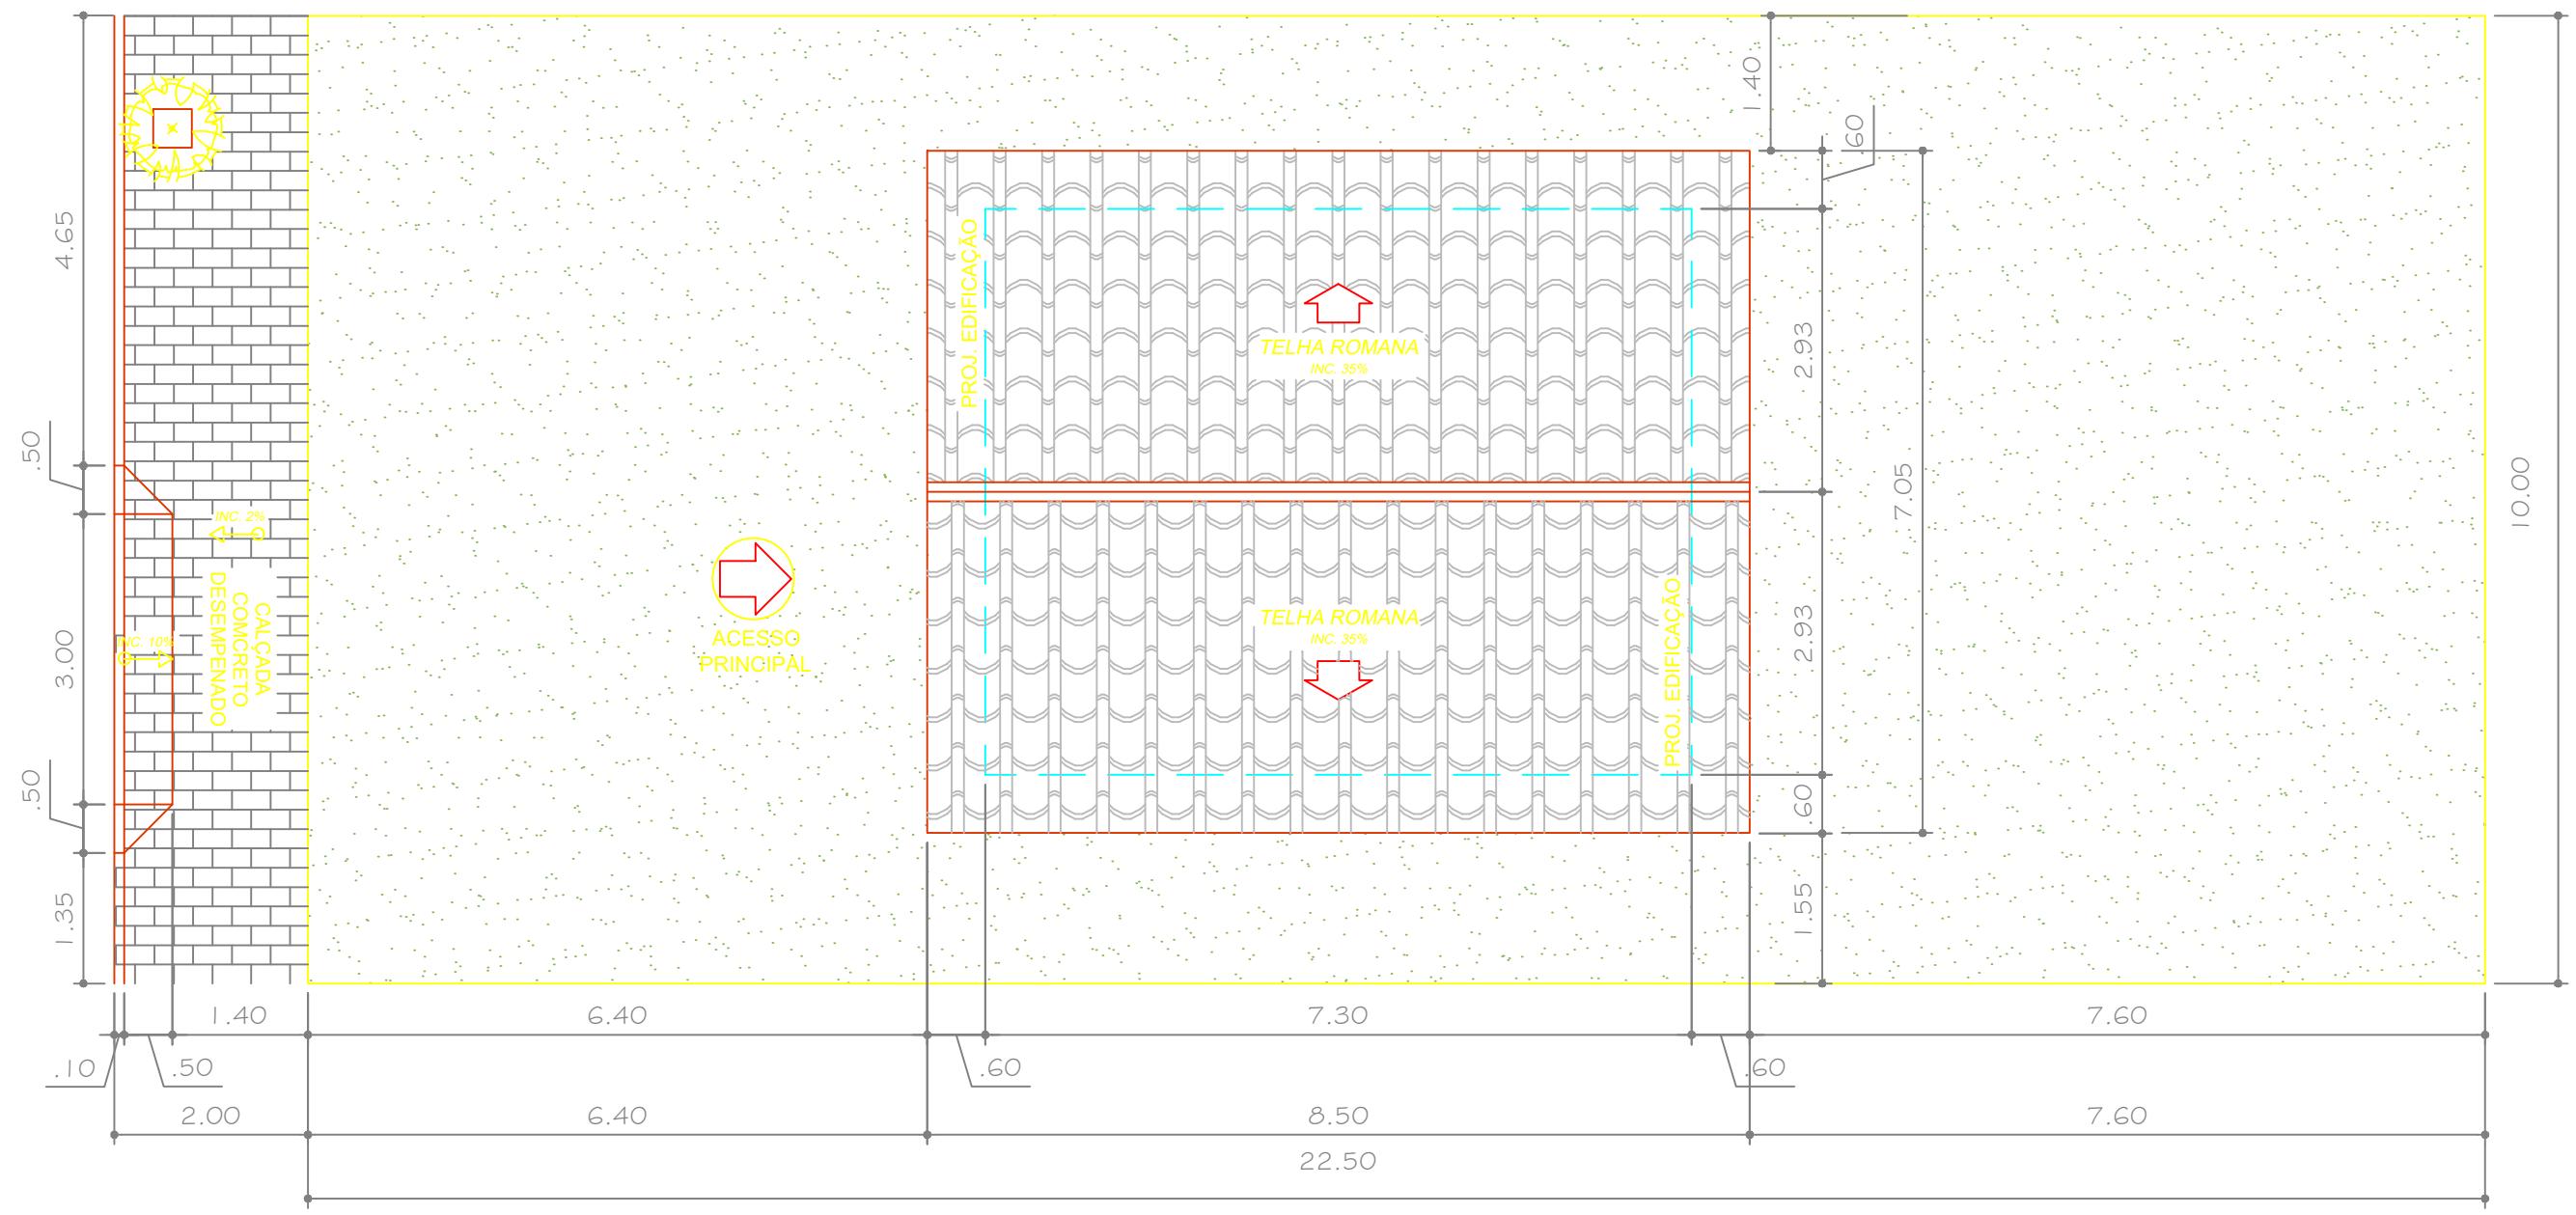

1 PLANTA DE IMPLANTAÇÃO E COBERTURA - LOTE 10, QUADRA 02
Escala: 1:75



Prefeitura Municipal de
PARANAÍTA

AUTOR PROJETO DE IMPLANTAÇÃO
CREA/ CAU

FERNANDO M. DE ALMEIDA
Engenheiro Civil
CREA MT - 031455-MT


ASSUNTO
- PLANTA DE IMPLANTAÇÃO
E COBERTURA - LOTE 10,
QUADRA 02
ÁREA DO TERRENO
10,00x22,50 - 225,00m²

ESCALA
INDICADA
DATA
JULHO/2022

OBJETO
EXECUÇÃO DE UNIDADES HABITACIONAIS - TIPO A
ENDEREÇO
RUA JA-2, LOTE 10, QUADRA 02, LOTEAMENTO SANTO ANTÔNIO,
PARANAÍTA-MT
OBRA
HABITAÇÃO DE INTERESSE SOCIAL - TIPO A - ÁREA: 42.71m²

ARQUITETÔNICO
FOLHA Nº
03
03-D
REVISÃO
REV. 00

A3.420x297mm

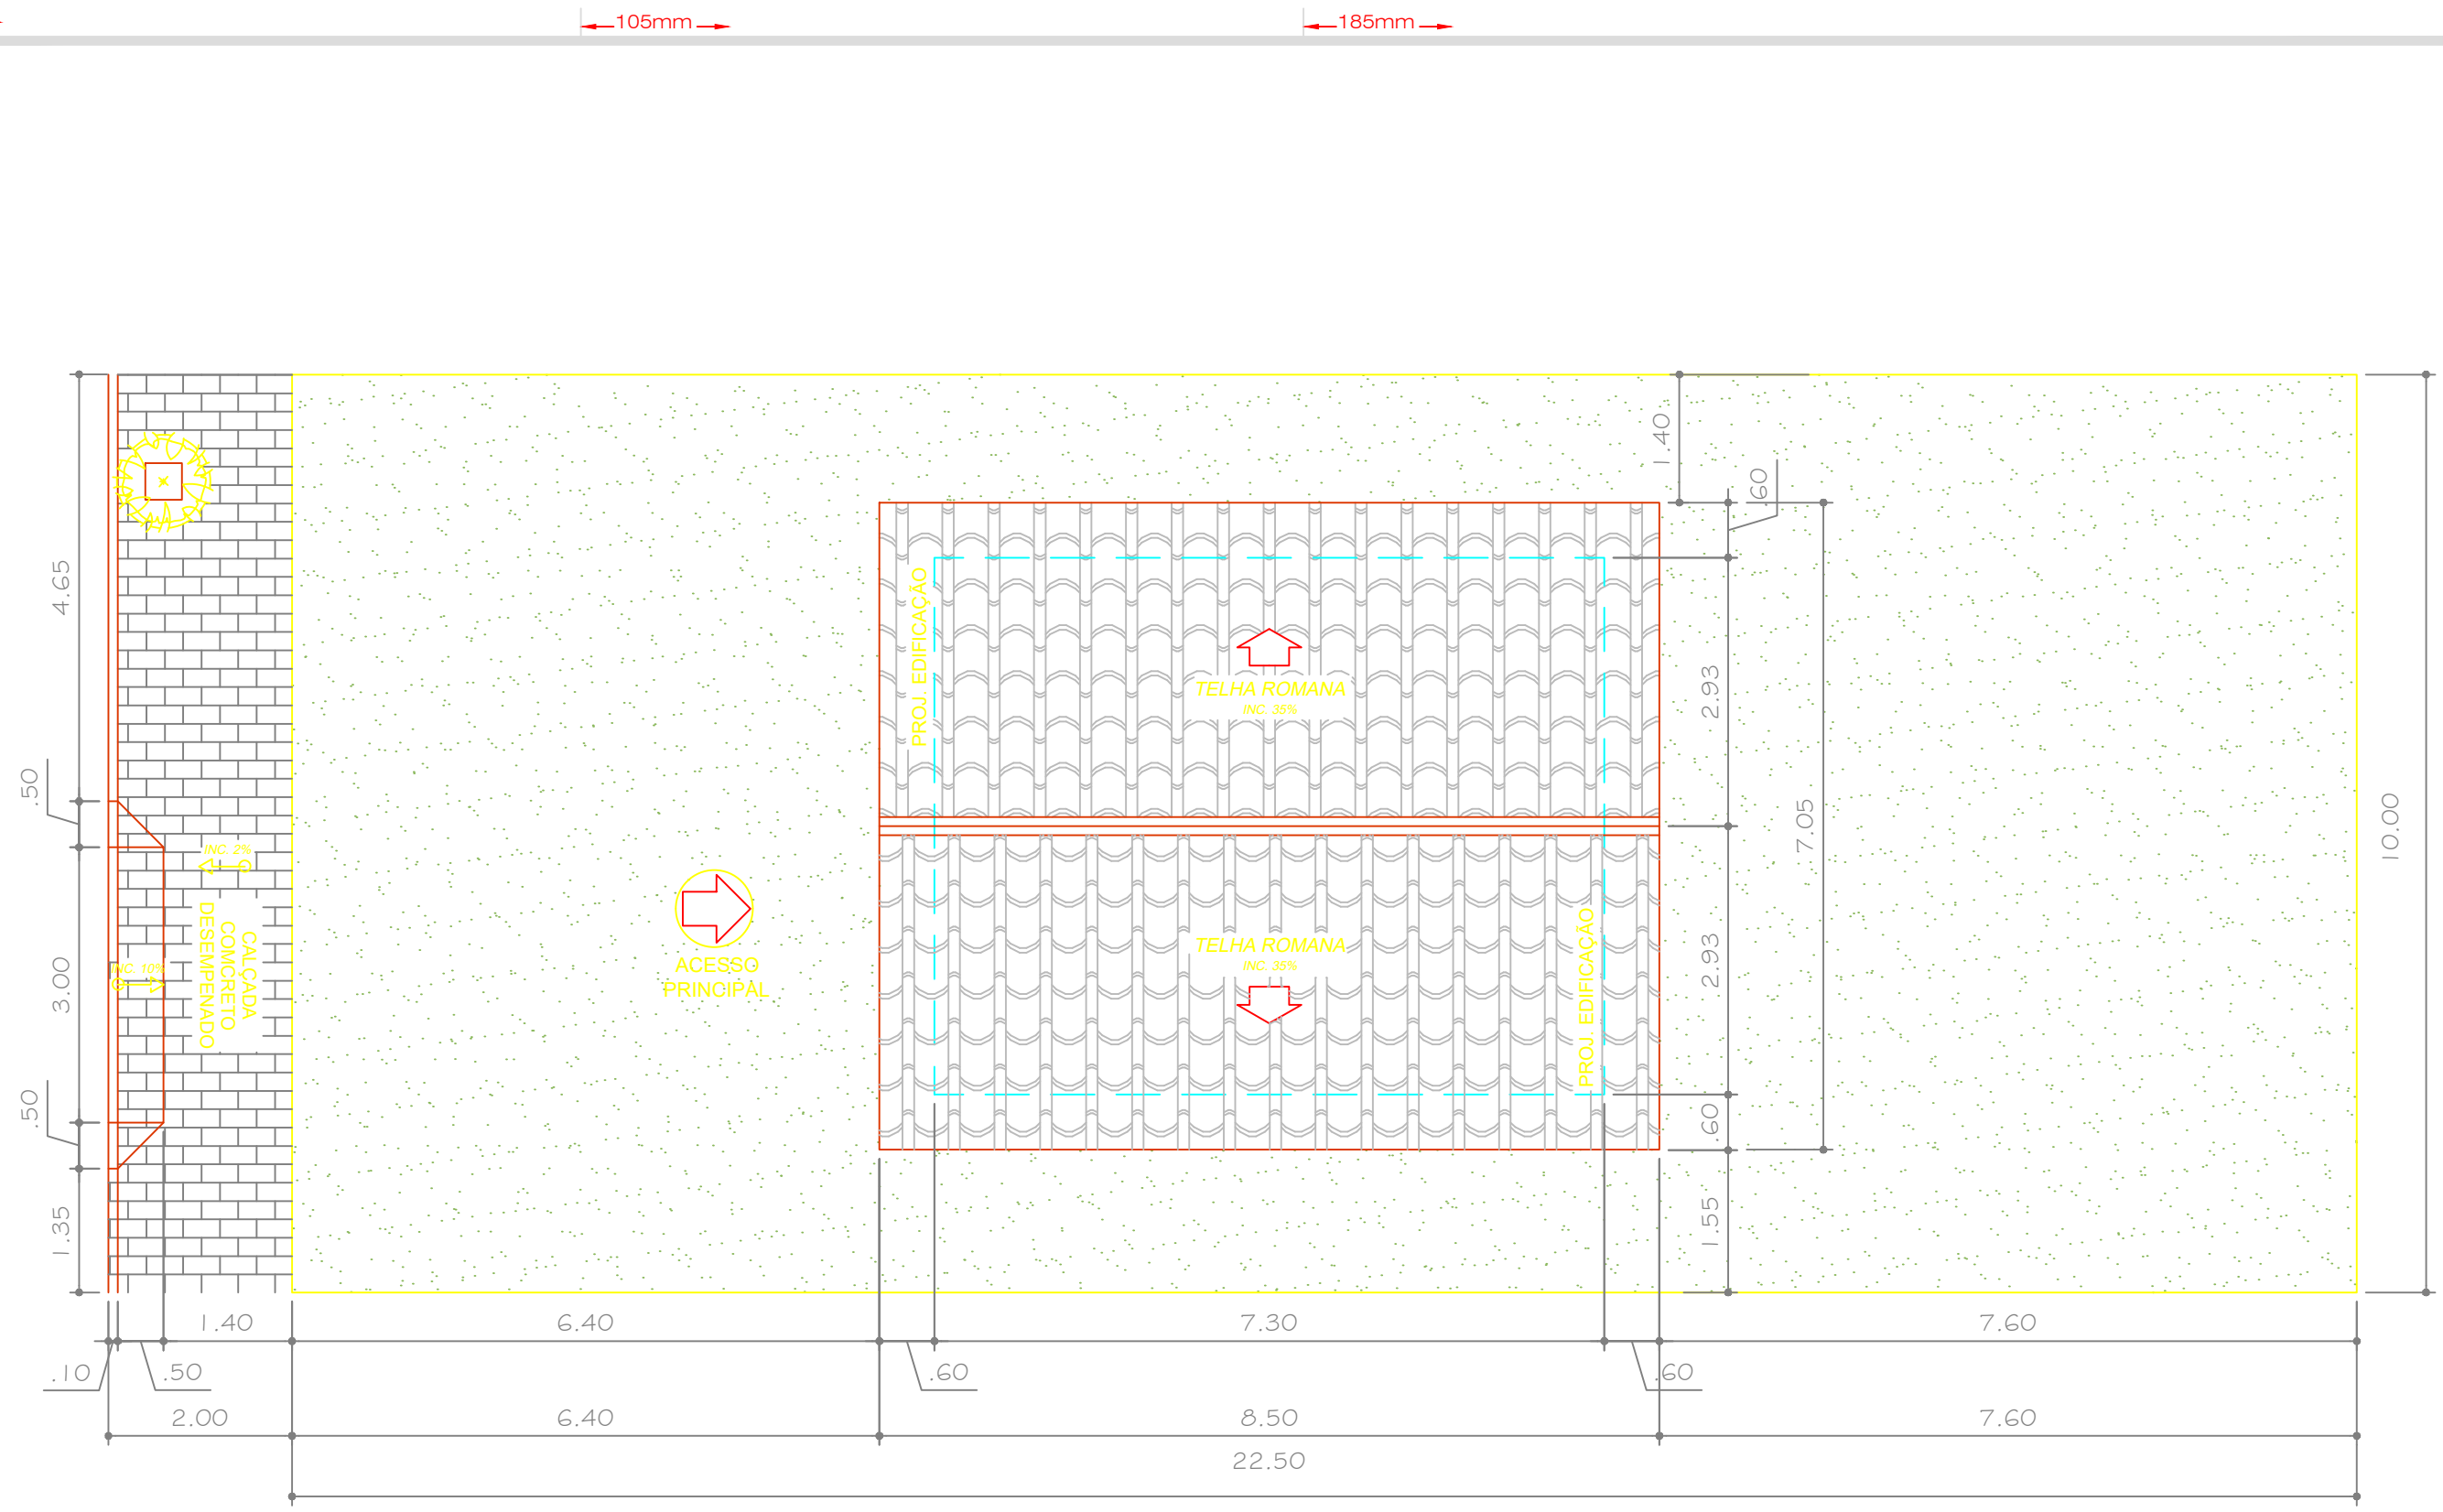

1 PLANTA DE IMPLANTAÇÃO E COBERTURA - LOTE 12, QUADRA 02
Escala: 1:75



Prefeitura Municipal de
PARANAÍTA

AUTOR PROJETO DE IMPLANTAÇÃO
CREA/ CAU

FERNANDO M. DE ALMEIDA
Engenheiro Civil
CREA MT - 031455-MT

ASSUNTO
- PLANTA DE IMPLANTAÇÃO
E COBERTURA - LOTE 12,
QUADRA 02

ÁREA DO TERRENO
10,00x22,50 - 225,00m²

ESCALA
INDICADA

DATA
JULHO/2022


OBJETO
EXECUÇÃO DE UNIDADES HABITACIONAIS - TIPO A

ENDEREÇO
RUA JA-2, LOTE 12, QUADRA 02, LOTEAMENTO SANTO ANTÔNIO,
PARANAÍTA-MT

OBRA
HABITAÇÃO DE INTERESSE SOCIAL - TIPO A - ÁREA: 42.71m²

ARQUITETÔNICO
FOLHA Nº
03
03-E
REVISÃO
REV. 00

A3.420x297mm

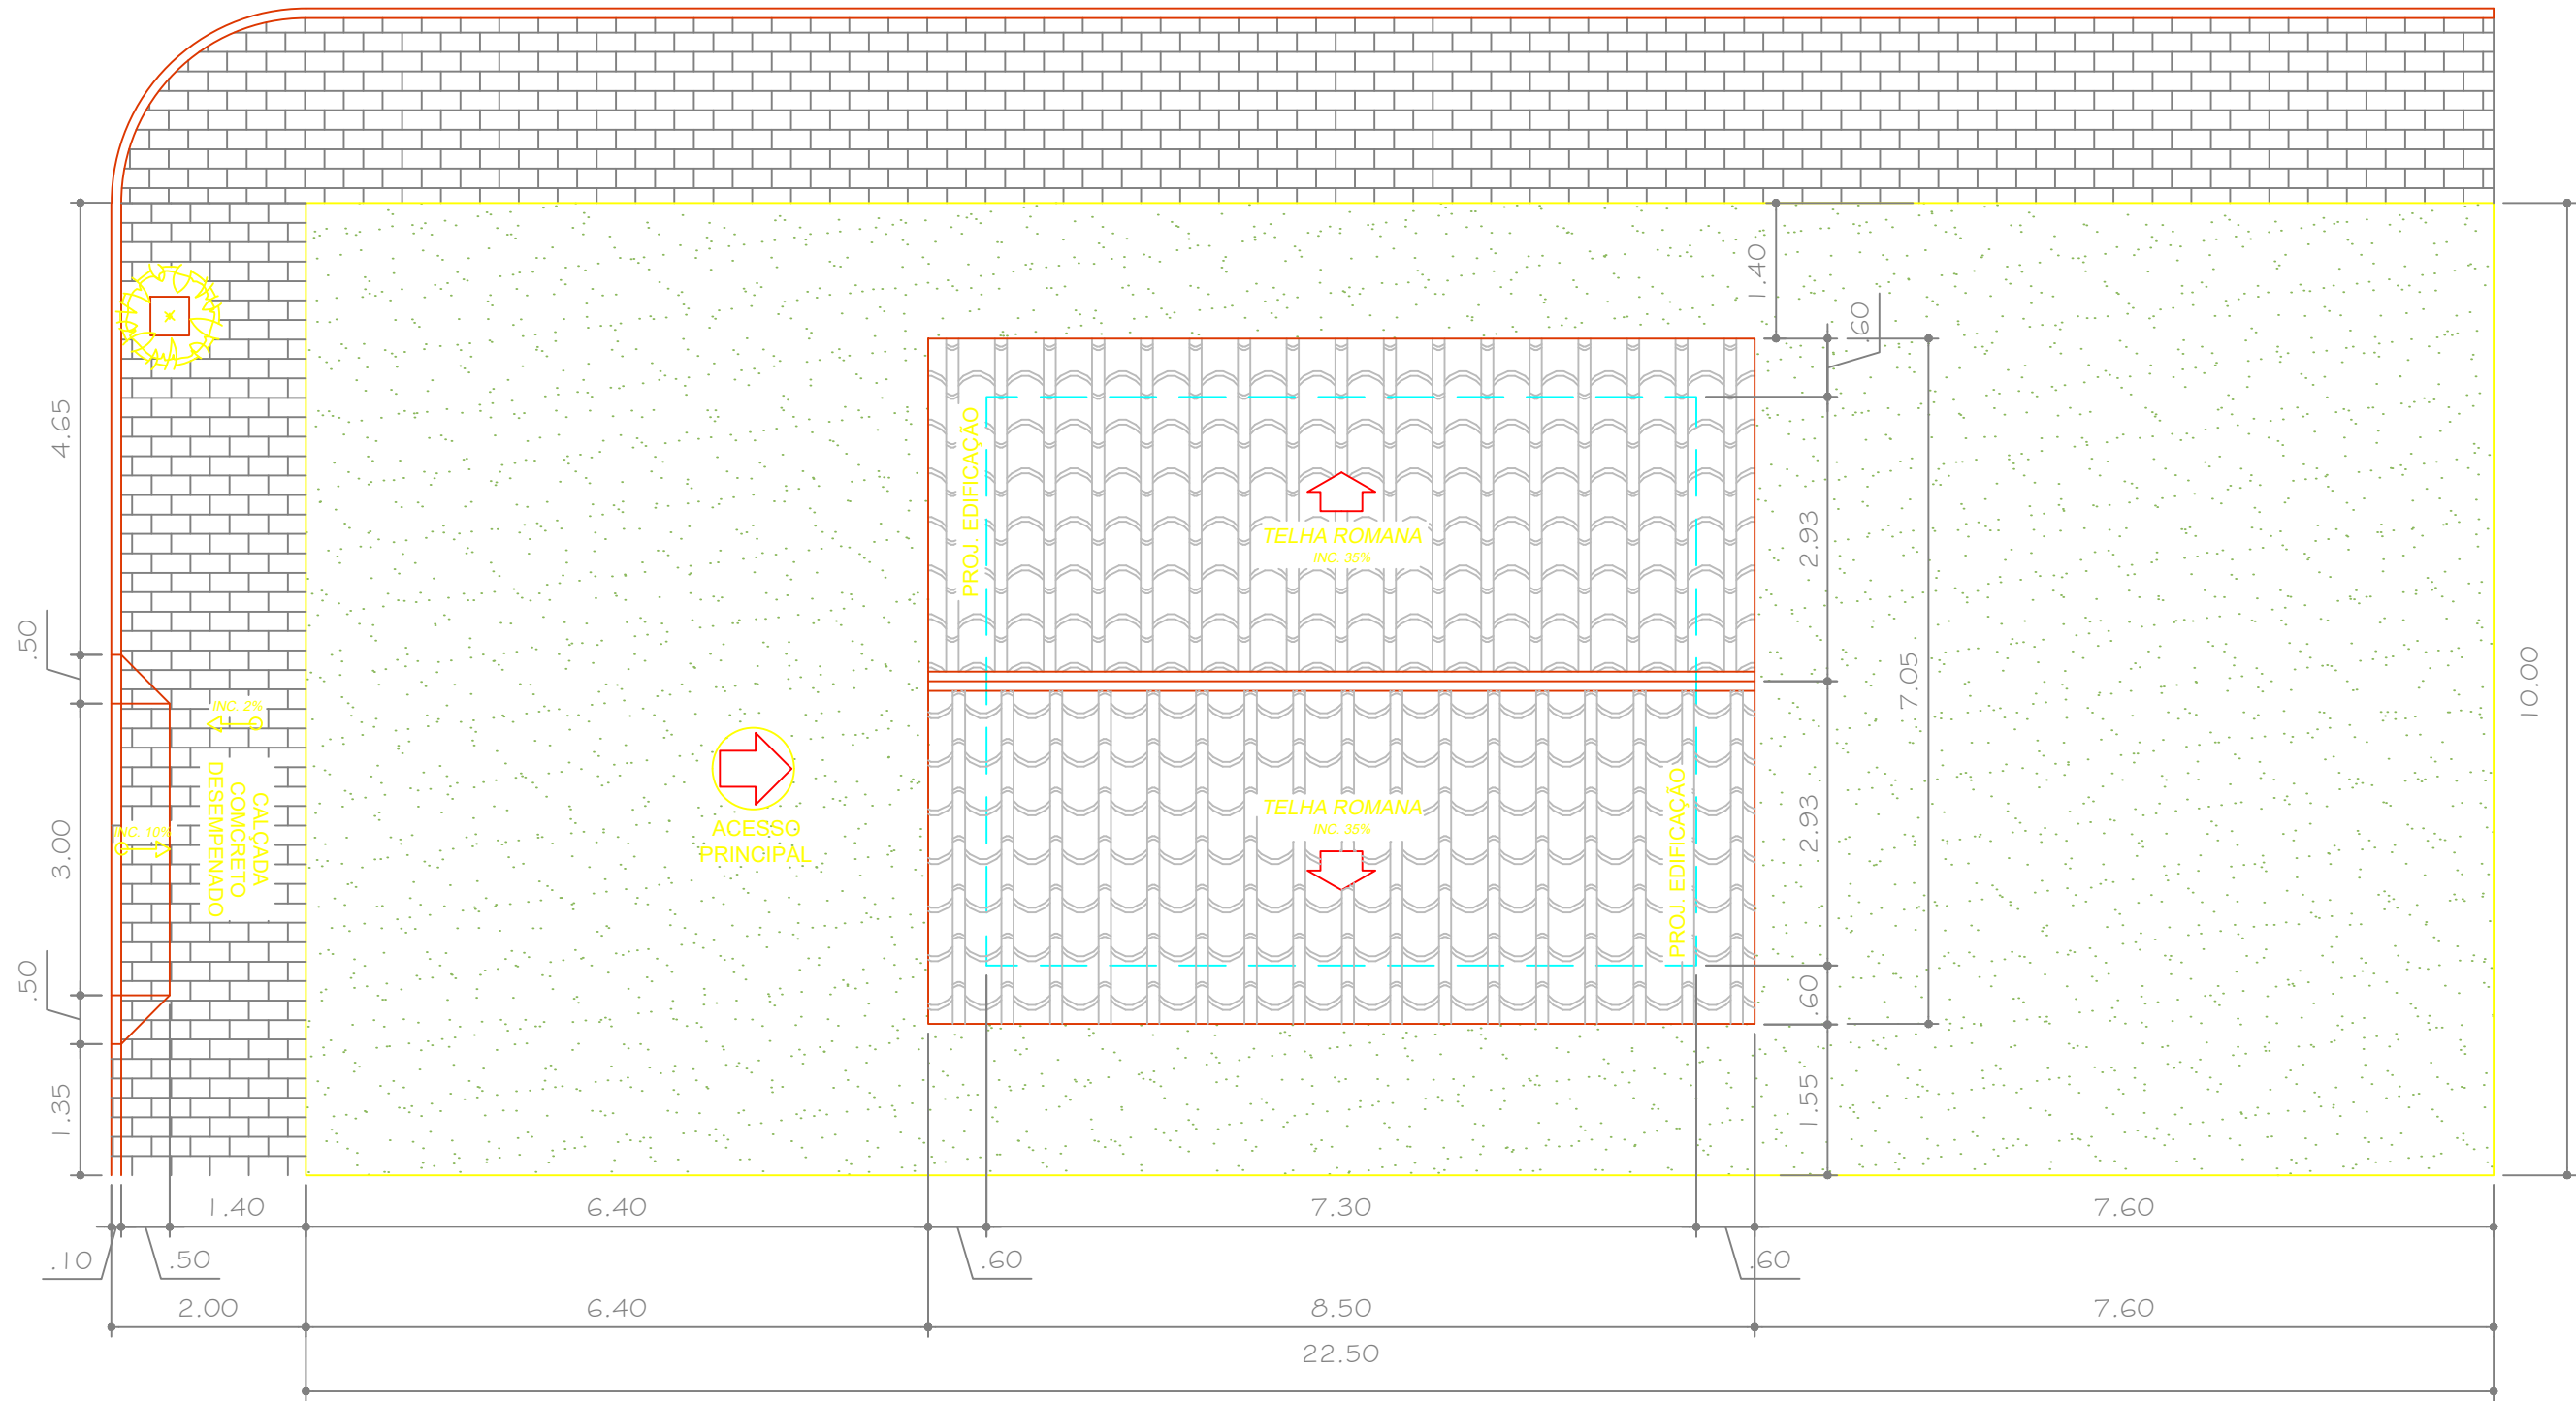

1 PLANTA DE IMPLANTAÇÃO E COBERTURA - LOTE 14, QUADRA 02
Escala: 1:75



Prefeitura Municipal de
PARANAÍTA

AUTOR PROJETO DE IMPLANTAÇÃO
CREA/ CAU

FERNANDO M. DE ALMEIDA
Engenheiro Civil
CREA MT - 031455-MT

ASSUNTO

- PLANTA DE IMPLANTAÇÃO E
COBERTURA - LOTE 14,
QUADRA 02

ÁREA DO TERRENO
10,00x22,50 - 225,00m²

ESCALA
INDICADA

DATA
JULHO/2022

OBJETO

EXECUÇÃO DE UNIDADES HABITACIONAIS - TIPO A

ENDEREÇO

RUA JA-2, LOTE 14, QUADRA 02, LOTEAMENTO SANTO ANTÔNIO,
PARANAÍTA-MT

OBRA

HABITAÇÃO DE INTERESSE SOCIAL - TIPO A - ÁREA: 42.71m²

ARQUITETÔNICO
FOLHA Nº

03

03-F

REVISÃO
REV. 00

Rua NH-7

Av. Novo Horizonte

Rua JA - 3

Rua JA - 4

M 19

3

04

03

02

01

06

05

08

07

09

10

12

14

13

11

02

01

1 PLANTA DE SITUAÇÃO - QUADRA 03

Sem Escala



Prefeitura Municipal de
PARANAÍTA

AUTOR PROJETO DE SITUAÇÃO
CREA/ CAU

FERNANDO M. DE ALMEIDA
Engenheiro Civil
CREA MT - 031455-MT

ASSUNTO

- PLANTA DE SITUAÇÃO -
QUADRA 03

ESCALA
INDICADA

DATA
JULHO/2022

OBJETO

EXECUÇÃO DE UNIDADES HABITACIONAIS - TIPO A

ENDEREÇO QUADRA 03, LOTEAMENTO SANTO ANTÔNIO, PARANAÍTA-MT


OBRA HABITAÇÃO DE INTERESSE SOCIAL - TIPO A - ÁREA: 42.71m²

ARQUITETÔNICO
FOLHA Nº

03

03

REVISÃO
REV. 00

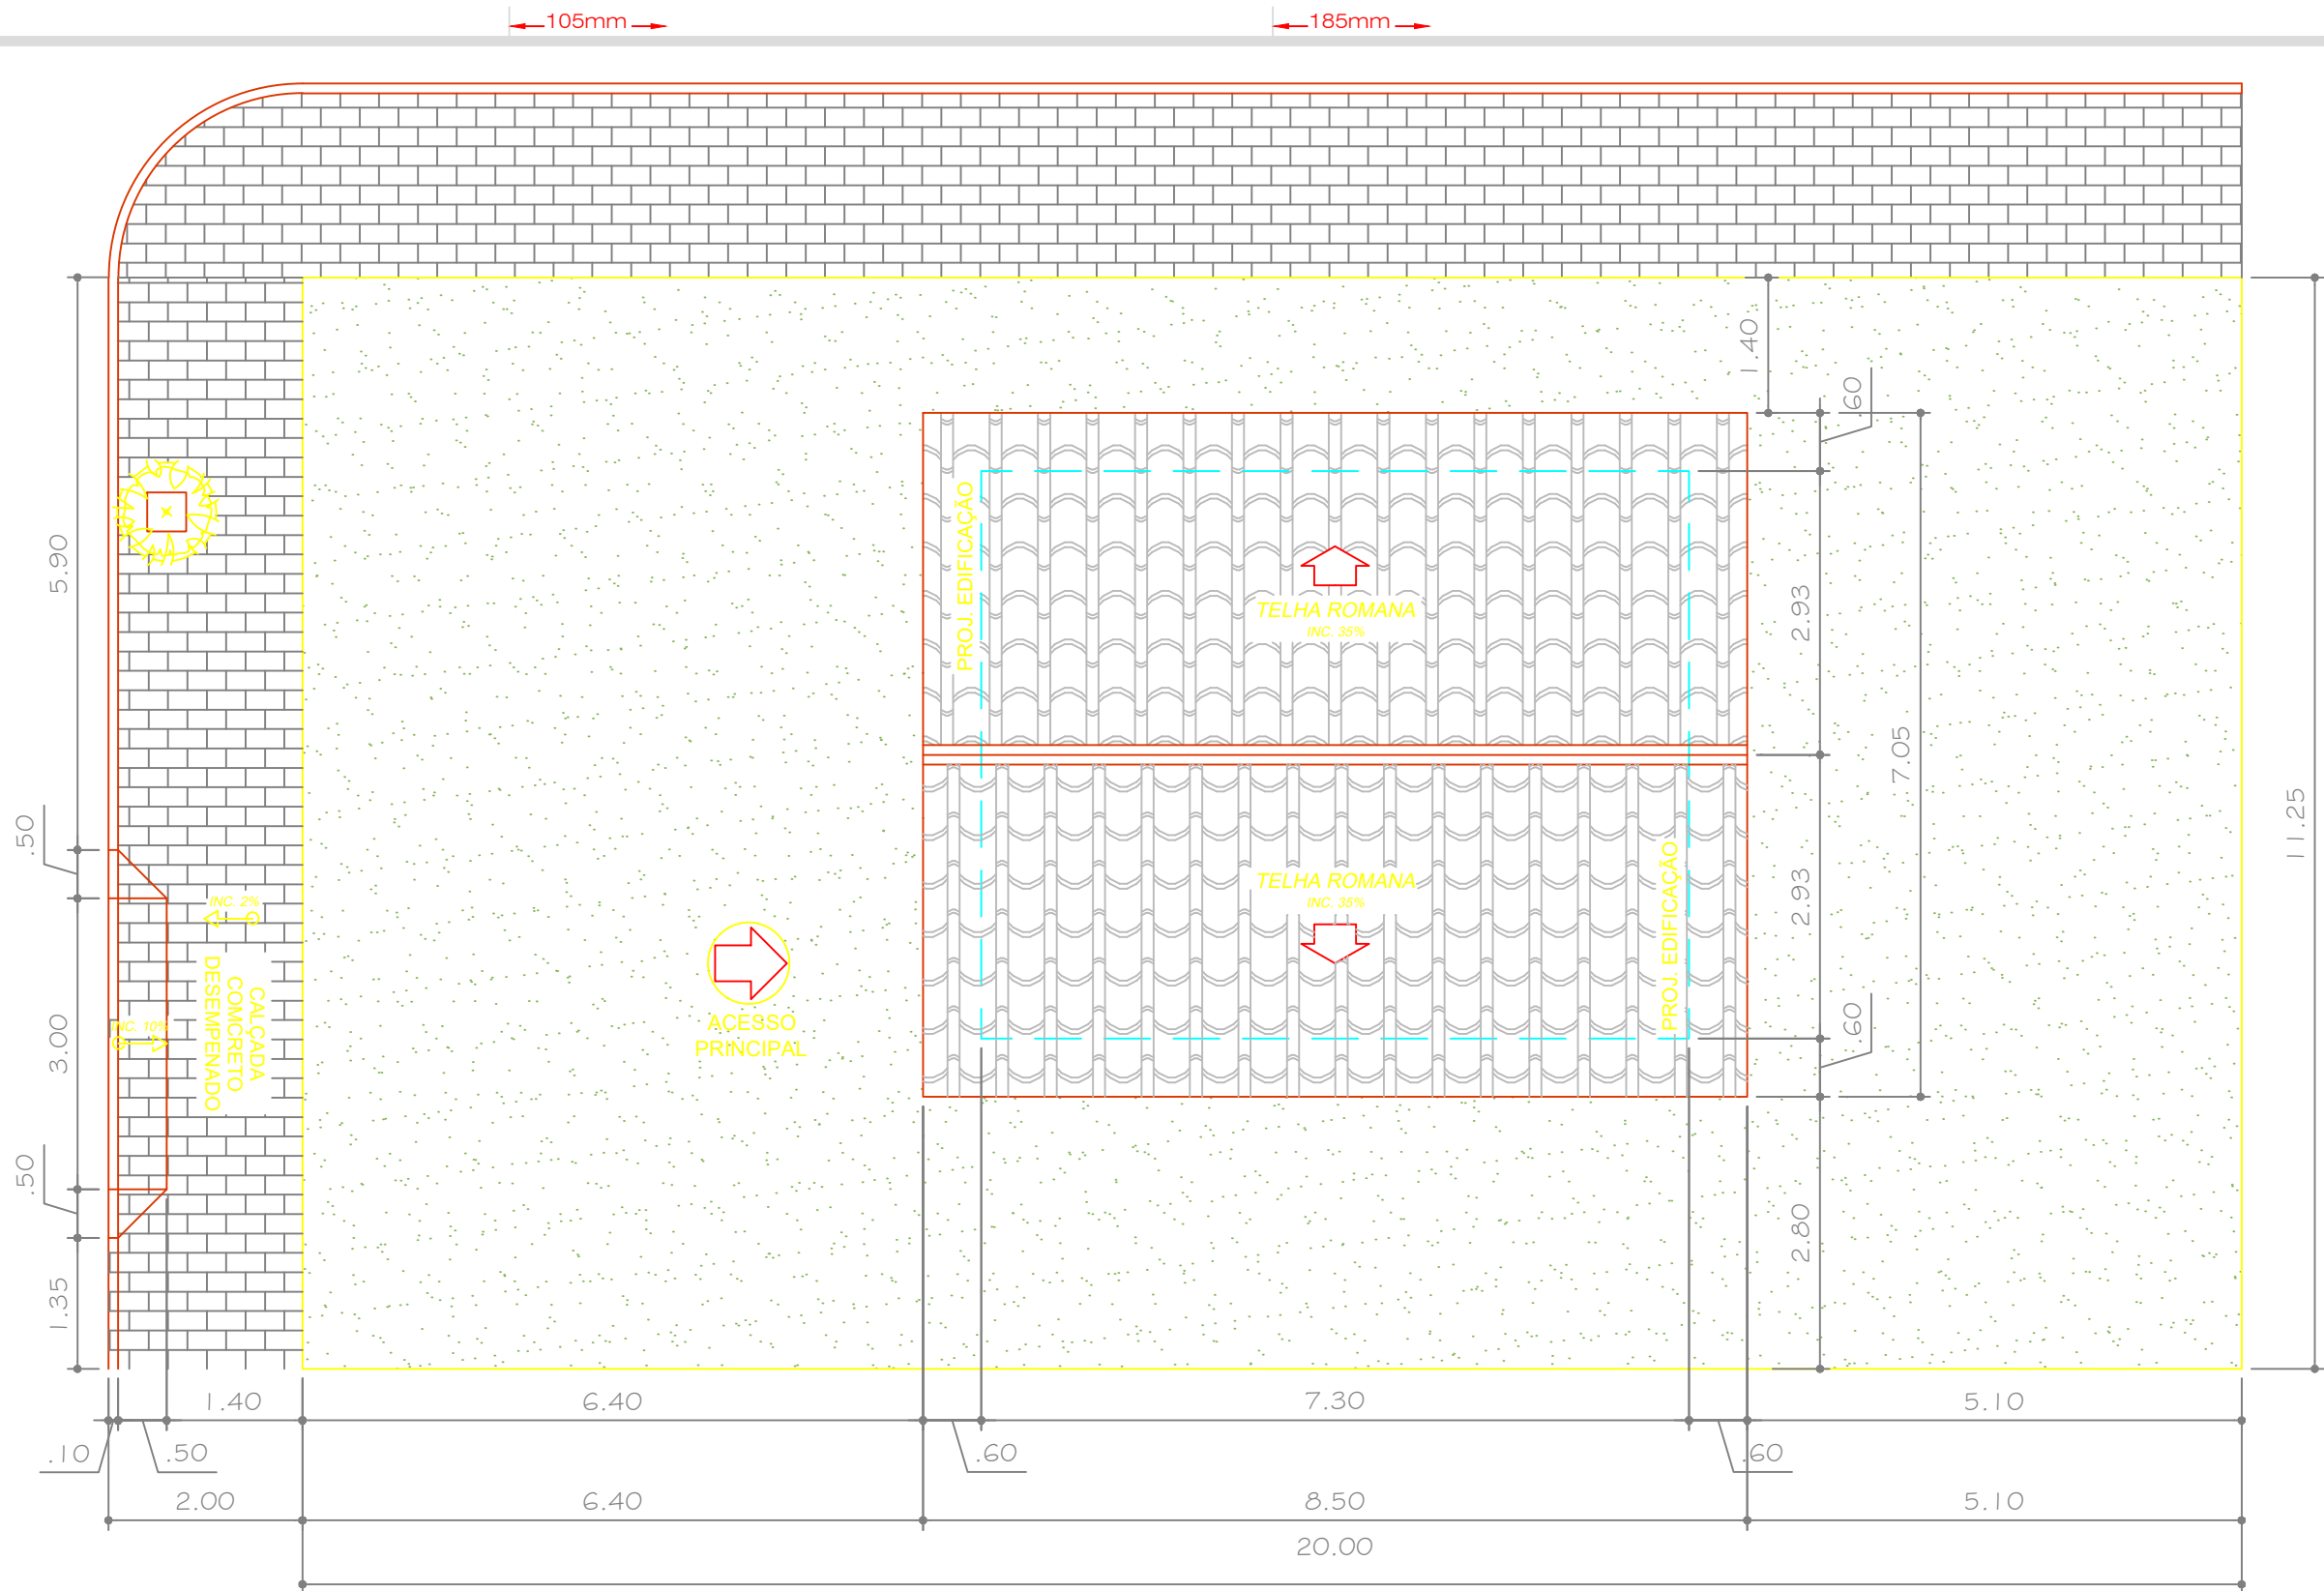

1 PLANTA DE IMPLANTAÇÃO E COBERTURA - LOTE 01, QUADRA 03
Escala: 1:75

A3.420x297mm



Prefeitura Municipal de
PARANAÍTA

AUTOR PROJETO DE IMPLANTAÇÃO
CREA/ CAU

FERNANDO M. DE ALMEIDA
Engenheiro Civil
CREA MT - 031455-MT

ASSUNTO

- PLANTA DE IMPLANTAÇÃO E
COBERTURA - LOTE 01,
QUADRA 03

ÁREA DO TERRENO
11,25x20,00 - 225,00m²

ESCALA
INDICADA

DATA
JULHO/2022

OBJETO

EXECUÇÃO DE UNIDADES HABITACIONAIS - TIPO A

ENDEREÇO

AV. NOVO HORIZONTE, LOTE 01, QUADRA 03, LOTEAMENTO SANTO
ANTÔNIO, PARANAÍTA-MT

OBRA

HABITAÇÃO DE INTERESSE SOCIAL - TIPO A - ÁREA: 42.71m²


ARQUITETÔNICO
FOLHA Nº

03

03-A

REVISÃO
REV. 00

A3.420x297mm

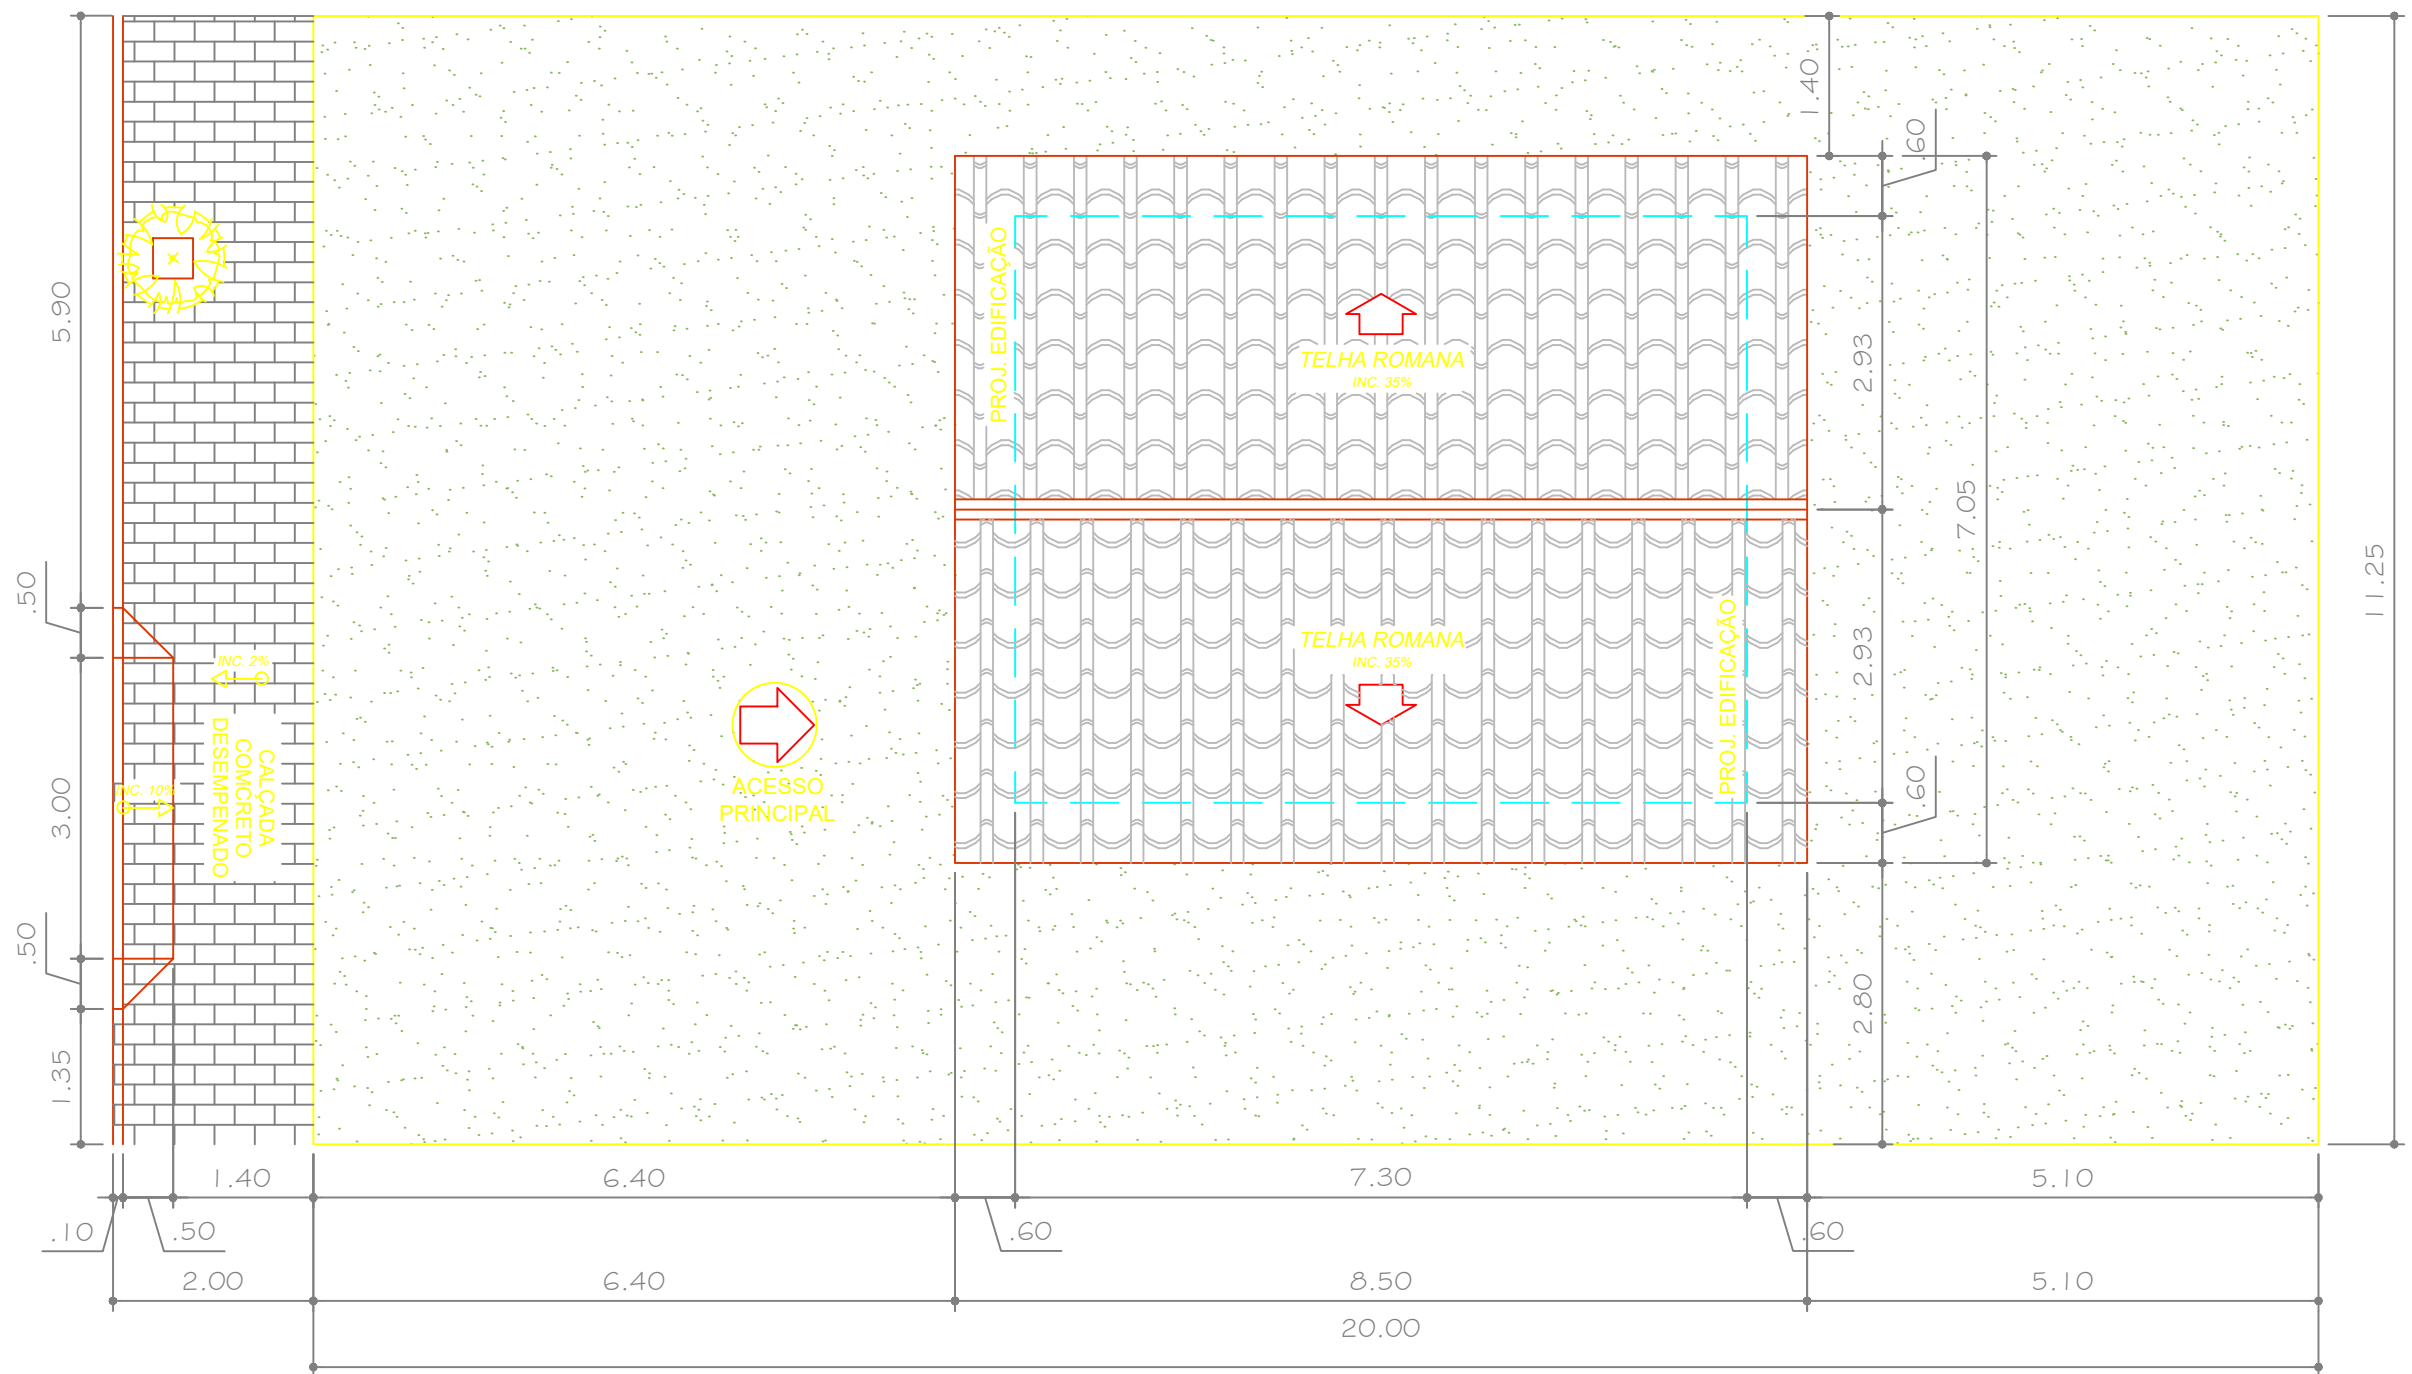

1 PLANTA DE IMPLANTAÇÃO E COBERTURA - LOTE 02 - QUADRA 03
Escala: 1:75



Prefeitura Municipal de
PARANAÍTA

AUTOR PROJETO DE IMPLANTAÇÃO
CREA/ CAU

FERNANDO M. DE ALMEIDA
Engenheiro Civil
CREA MT - 031455-MT


ASSUNTO
- PLANTA DE IMPLANTAÇÃO E
COBERTURA - LOTE 02,
QUADRA 03
ÁREA DO TERRENO
11,25x20,00 - 225,00m²

ESCALA
INDICADA
DATA
JULHO/2022

OBJETO
EXECUÇÃO DE UNIDADES HABITACIONAIS - TIPO A
ENDEREÇO
AV. NOVO HORIZONTE, LOTE 02, QUADRA 03, LOTEAMENTO SANTO
ANTÔNIO, PARANAÍTA-MT
OBRA
HABITAÇÃO DE INTERESSE SOCIAL - TIPO A - ÁREA: 42.71m²

ARQUITETÔNICO
FOLHA Nº
03
03-B
REVISÃO
REV. 00

A3.420x297mm

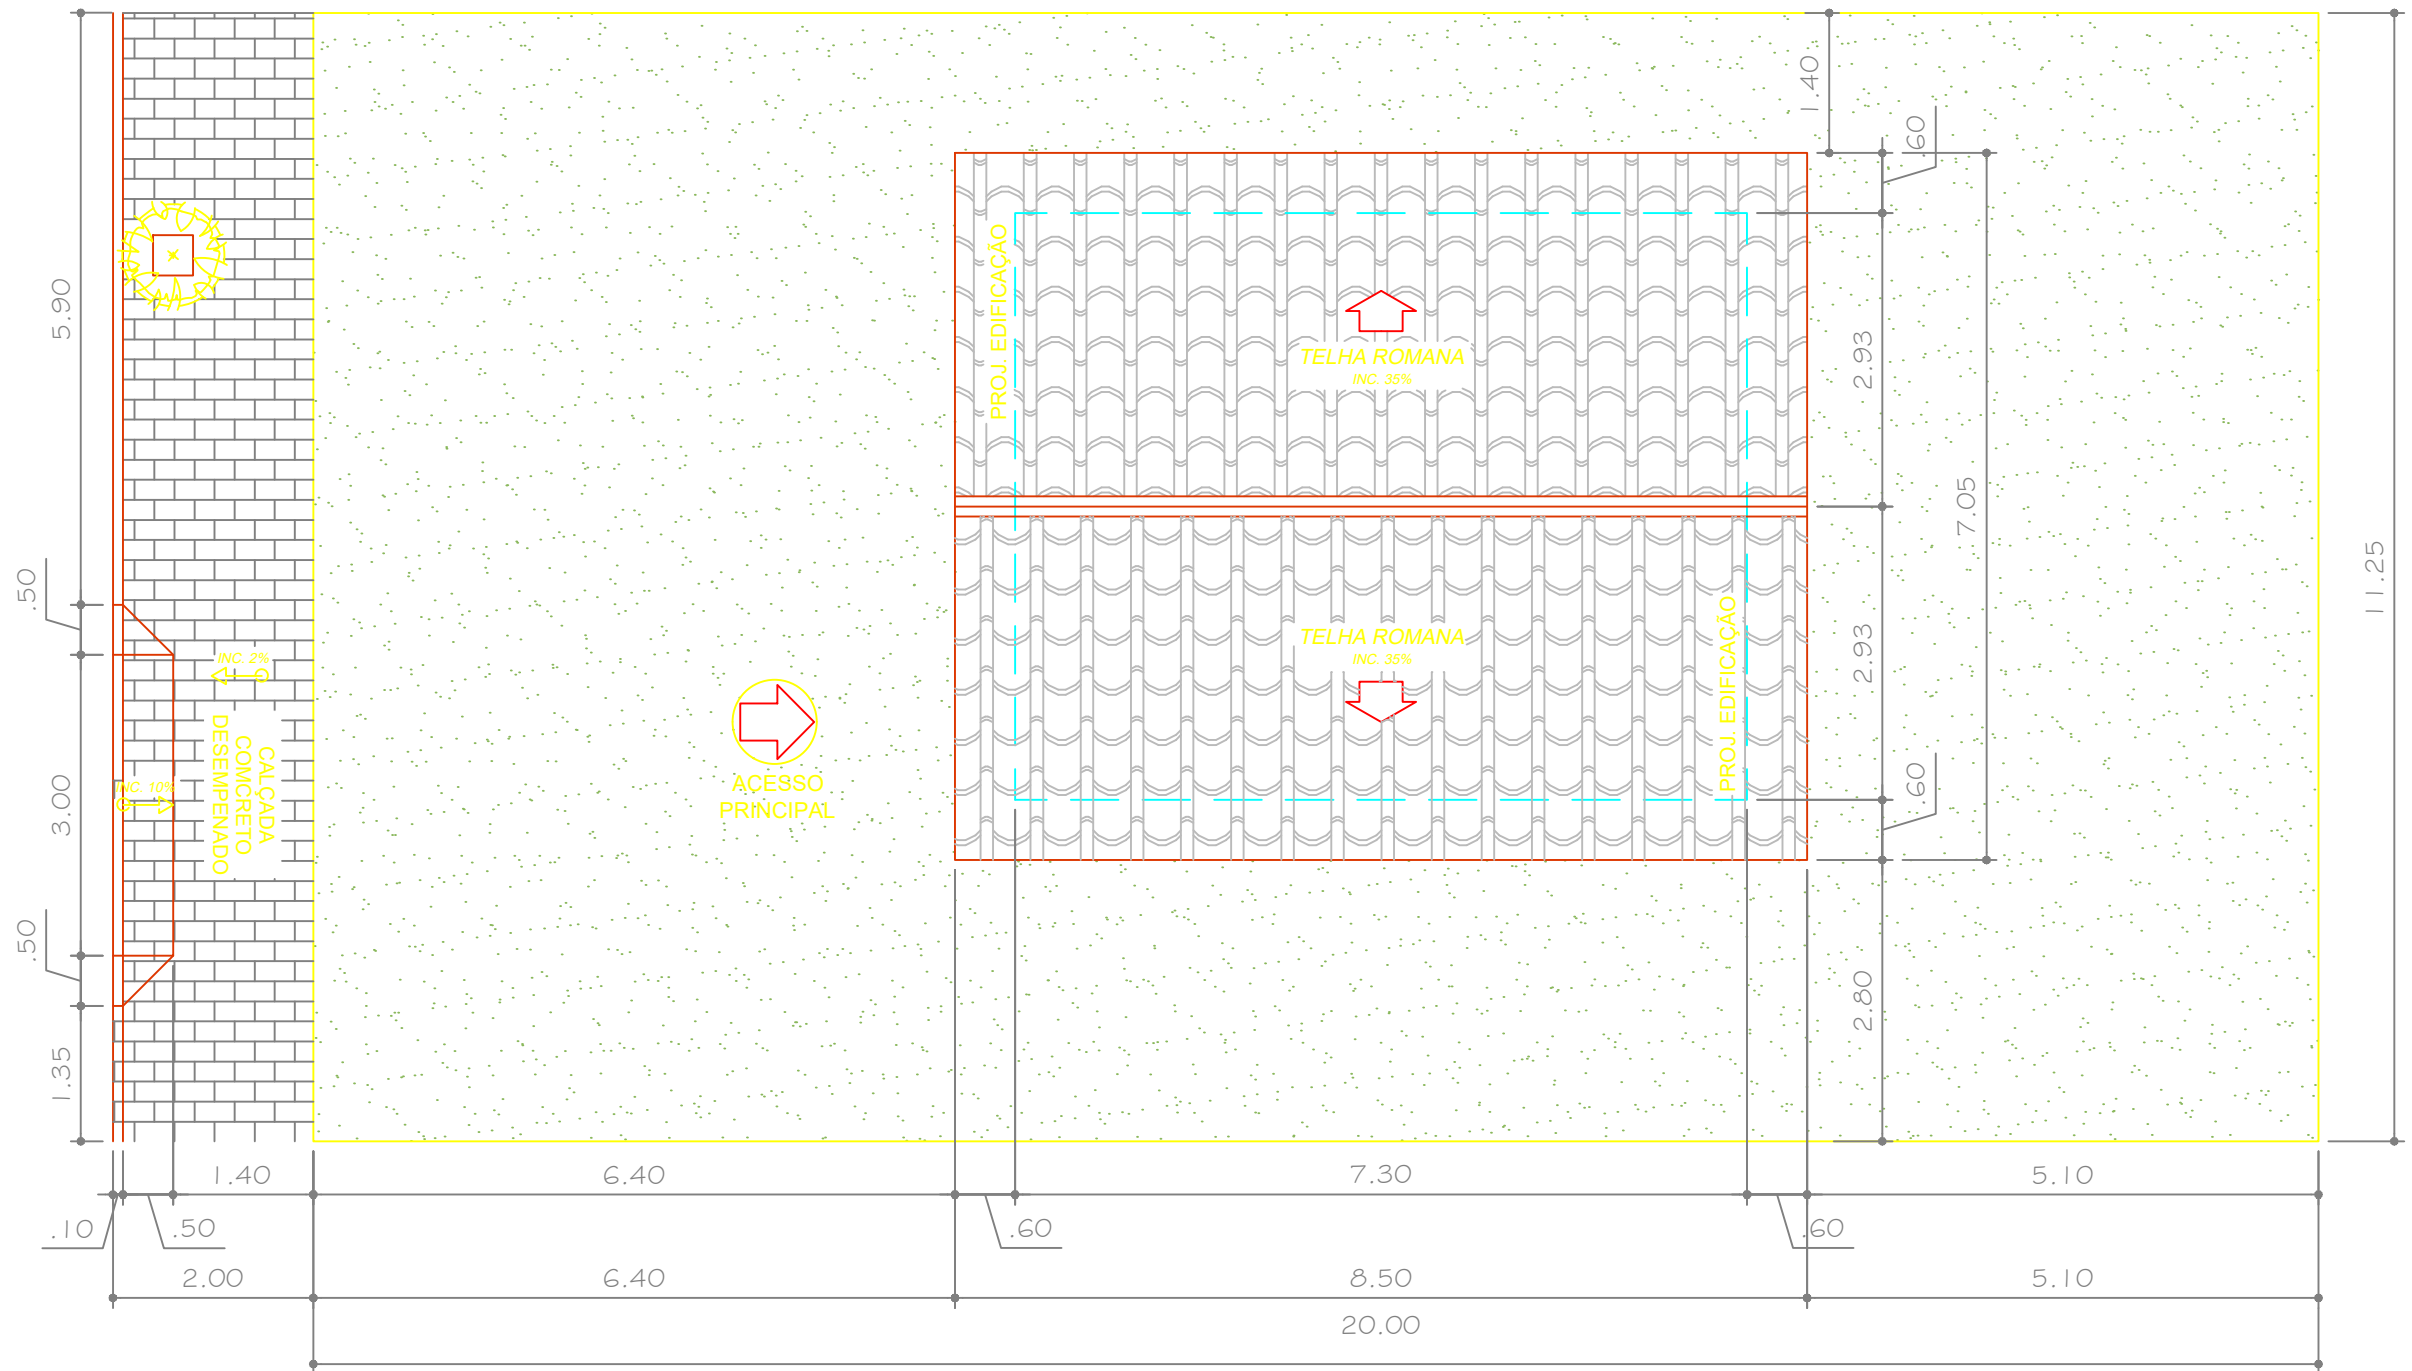

1 PLANTA DE IMPLANTAÇÃO E COBERTURA - LOTE 03 - QUADRA 03
Escala: 1:75



Prefeitura Municipal de
PARANAÍTA

AUTOR PROJETO DE IMPALNTAÇÃO
CREA/ CAU

FERNANDO M. DE ALMEIDA
Engenheiro Civil
CREA MT - 031455-MT

ASSUNTO

- PLANTA DE IMPLANTAÇÃO E
COBERTURA - LOTE 03,
QUADRA 03

ÁREA DO TERRENO
11,25x20,00 - 225,00m²

ESCALA
INDICADA

DATA
JULHO/2022

OBJETO

EXECUÇÃO DE UNIDADES HABITACIONAIS - TIPO A

ENDEREÇO

AV. NOVO HORIZONTE, LOTE 03, QUADRA 03, LOTEAMENTO SANTO
ANTÔNIO, PARANAÍTA-MT

OBRA


HABITAÇÃO DE INTERESSE SOCIAL - TIPO A - ÁREA: 42.71m²

ARQUITETÔNICO
FOLHA Nº

03

03-C

REVISÃO
REV. 00

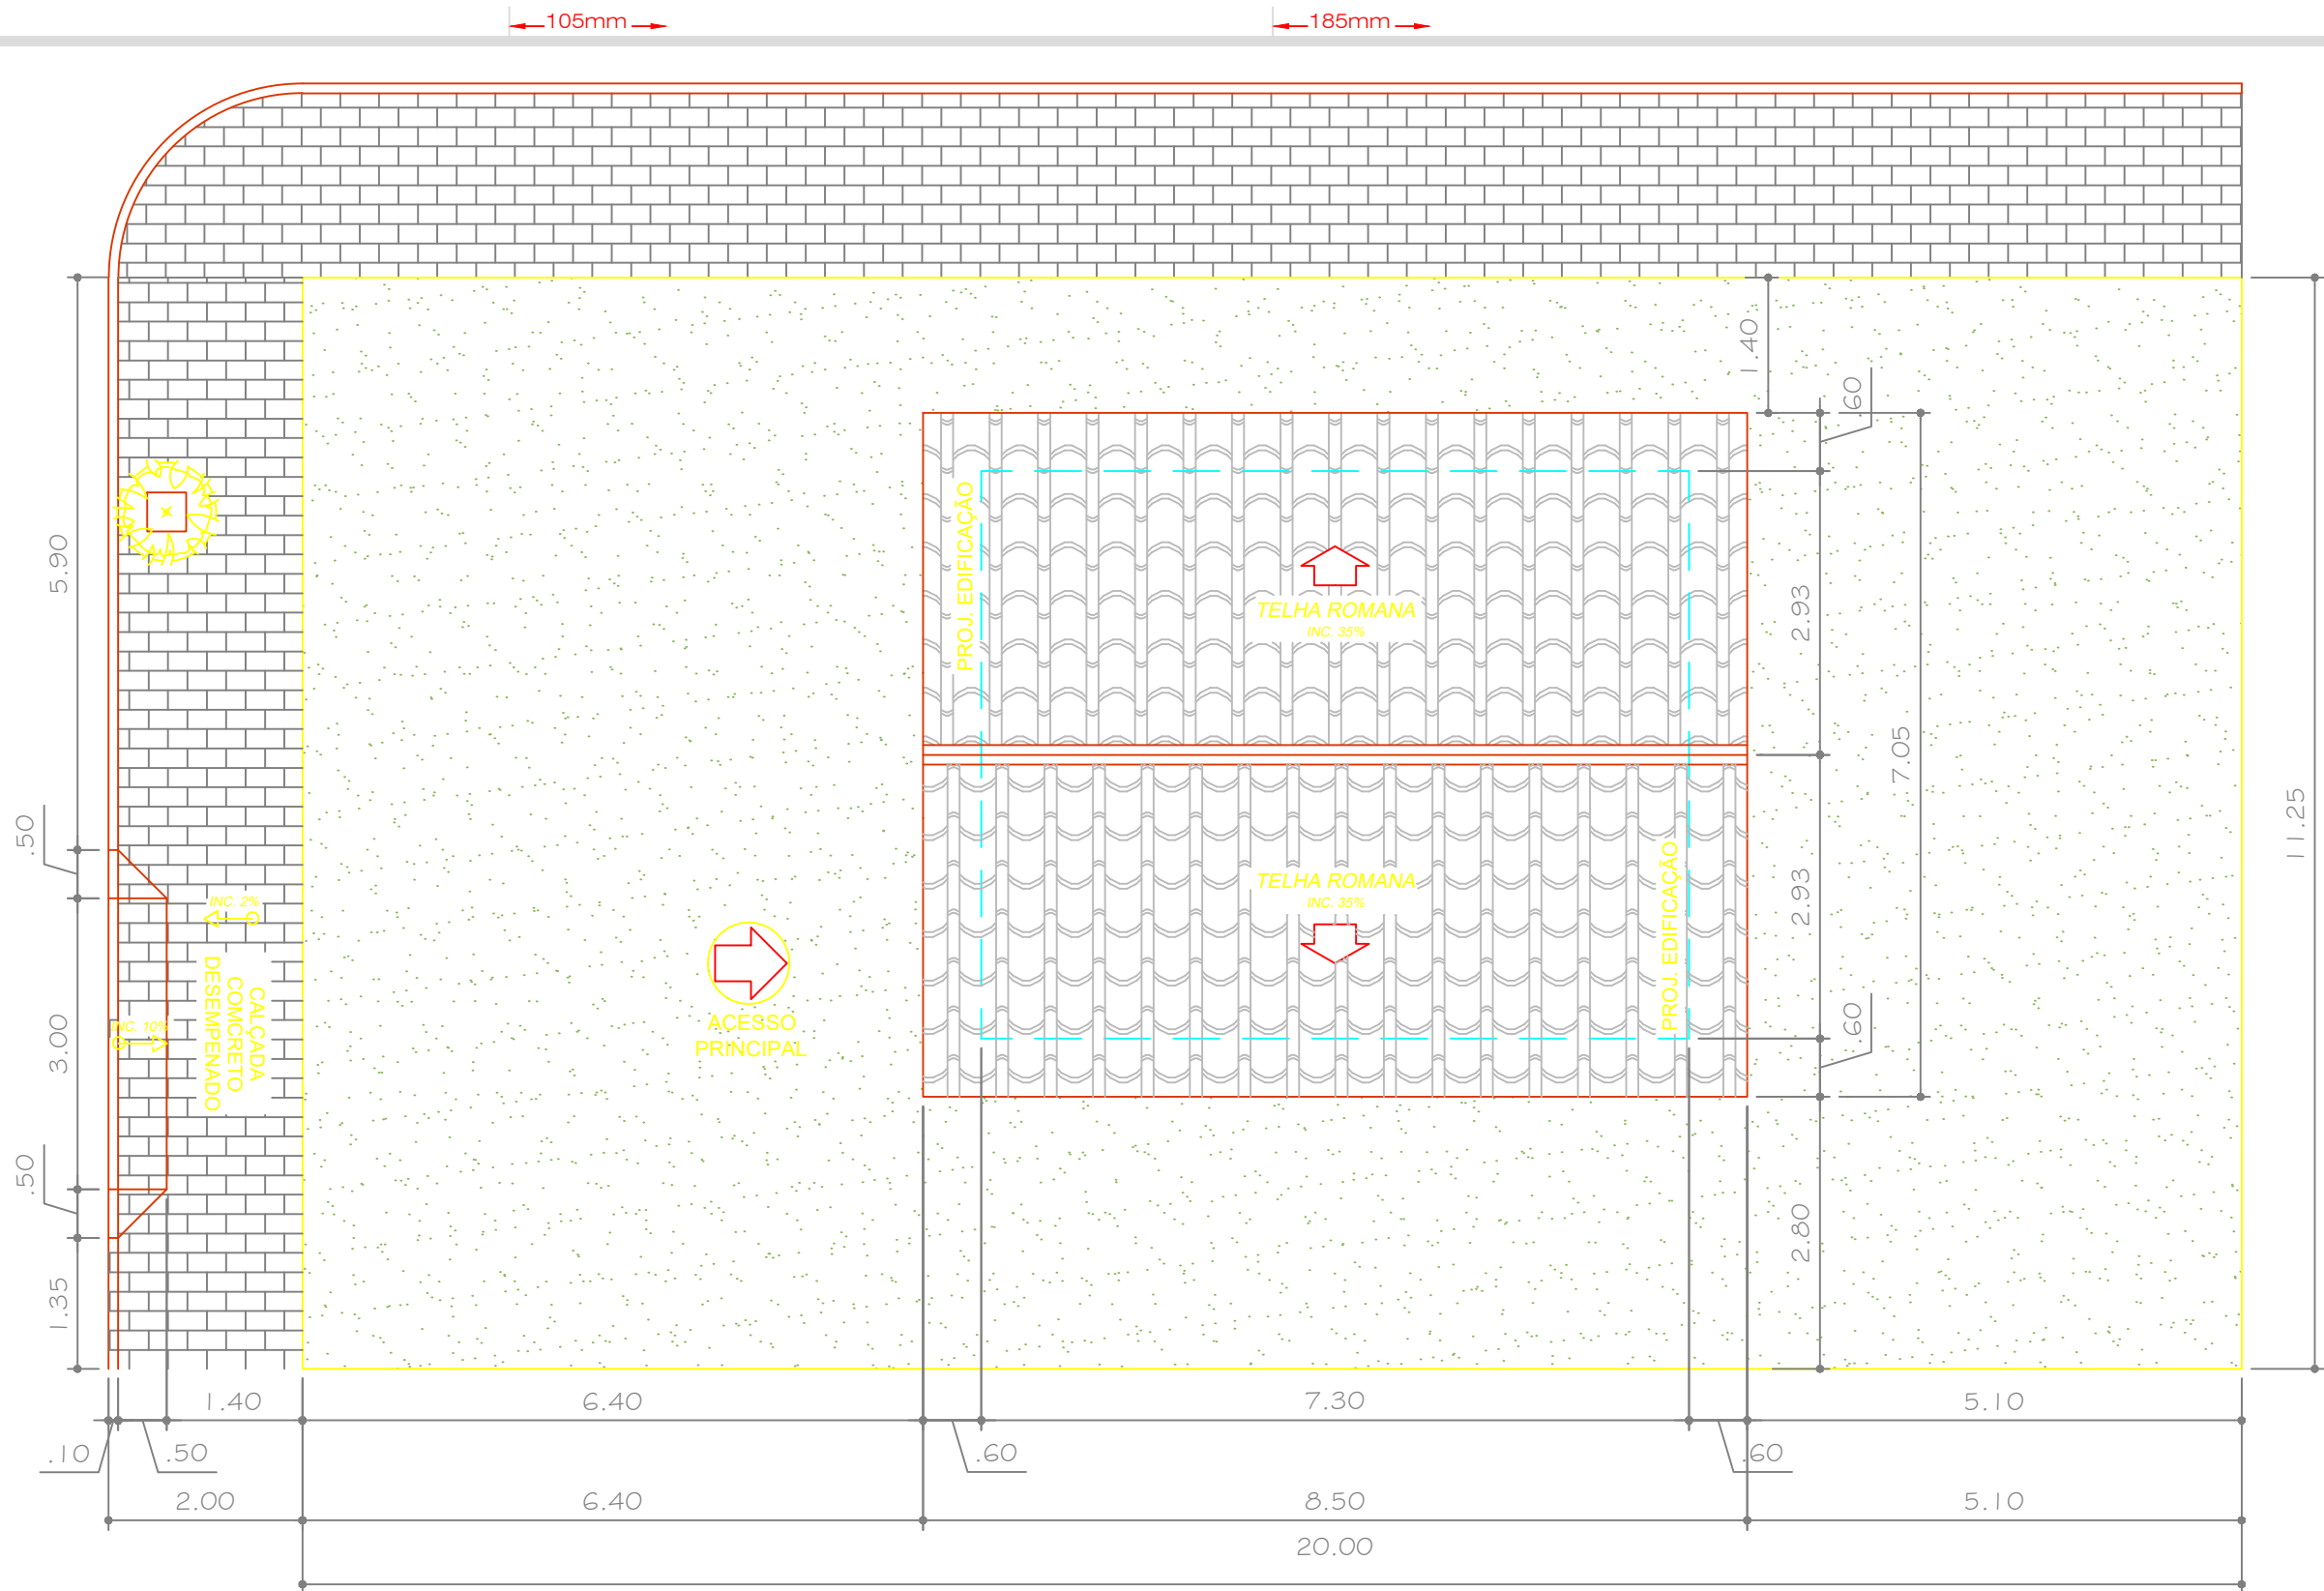

1 PLANTA DE IMPLNATAÇÃO E COBERTURA - LOTE 04, QUADRA 03

Escala: 1:75

A3.420x297mm



Prefeitura Municipal de
PARANAÍTA

AUTOR PROJETO DE IMPALNTAÇÃO
CREA/ CAU

FERNANDO M. DE ALMEIDA
Engenheiro Civil
CREA MT - 031455-MT

ASSUNTO

- PLANTA DE IMPLANTAÇÃO E
COBERTURA - LOTE 04,
QUADRA 03

ÁREA DO TERRENO
11,25x20,00 - 225,00m²

ESCALA
INDICADA

DATA
JULHO/2022

OBJETO

EXECUÇÃO DE UNIDADES HABITACIONAIS - TIPO A

ENDEREÇO

AV. NOVO HORIZONTE, LOTE 04, QUADRA 03, LOTEAMENTO SANTO
ANTÔNIO, PARANAÍTA-MT

OBRA

HABITAÇÃO DE INTERESSE SOCIAL - TIPO A - ÁREA: 42.71m²


ARQUITETÔNICO
FOLHA Nº

03

03-D

REVISÃO
REV. 00

A3.420x297mm

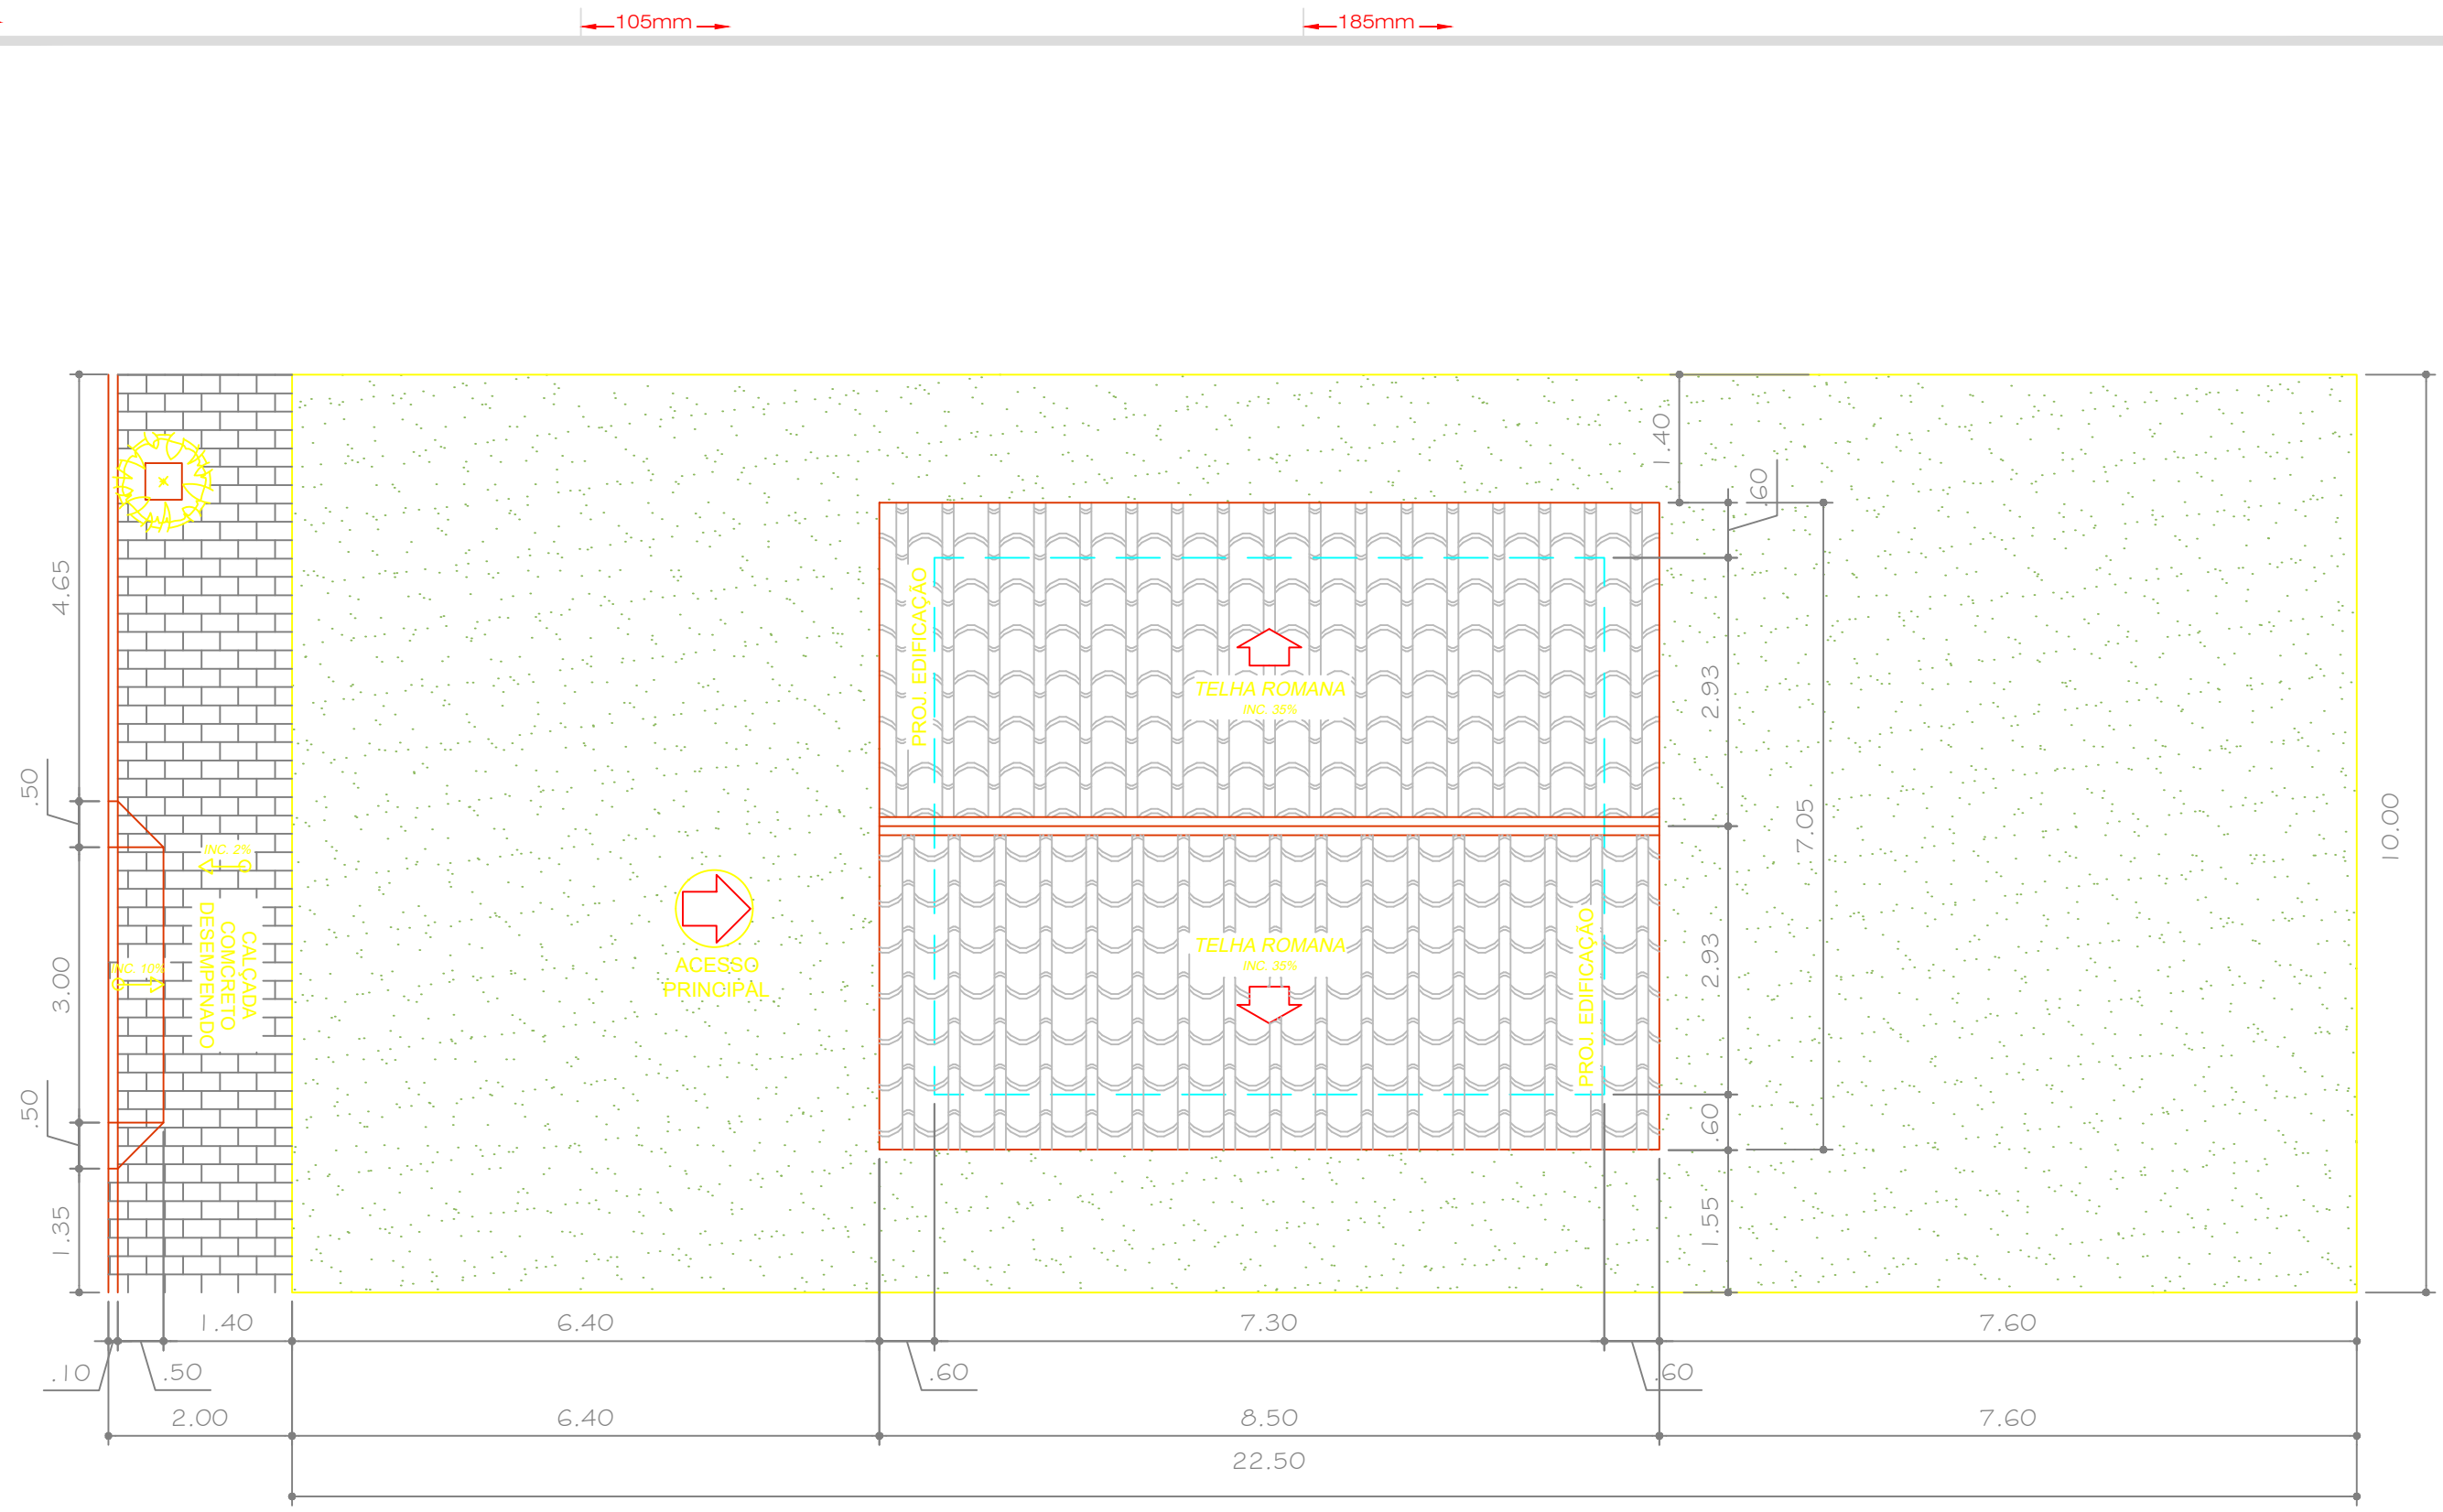

1 PLANTA DE IMPLANTAÇÃO E COBERTURA - LOTE 06, QUADRA 03
Escala: 1:75



Prefeitura Municipal de
PARANAÍTA

AUTOR PROJETO DE IMPLANTAÇÃO
CREA/ CAU

FERNANDO M. DE ALMEIDA
Engenheiro Civil
CREA MT - 031455-MT

ASSUNTO
- PLANTA DE IMPLANTAÇÃO
E COBERTURA - LOTE 06,
QUADRA 03

ÁREA DO TERRENO
10,00x22,50 - 225,00m²

ESCALA
INDICADA


DATA
JULHO/2022

OBJETO
EXECUÇÃO DE UNIDADES HABITACIONAIS - TIPO A

ENDEREÇO
RUA JA-3, LOTE 06, QUADRA 03, LOTEAMENTO SANTO ANTÔNIO,
PARANAÍTA-MT

OBRA
HABITAÇÃO DE INTERESSE SOCIAL - TIPO A - ÁREA: 42.71m²

ARQUITETÔNICO
FOLHA Nº
03
03-E
REVISÃO
REV. 00

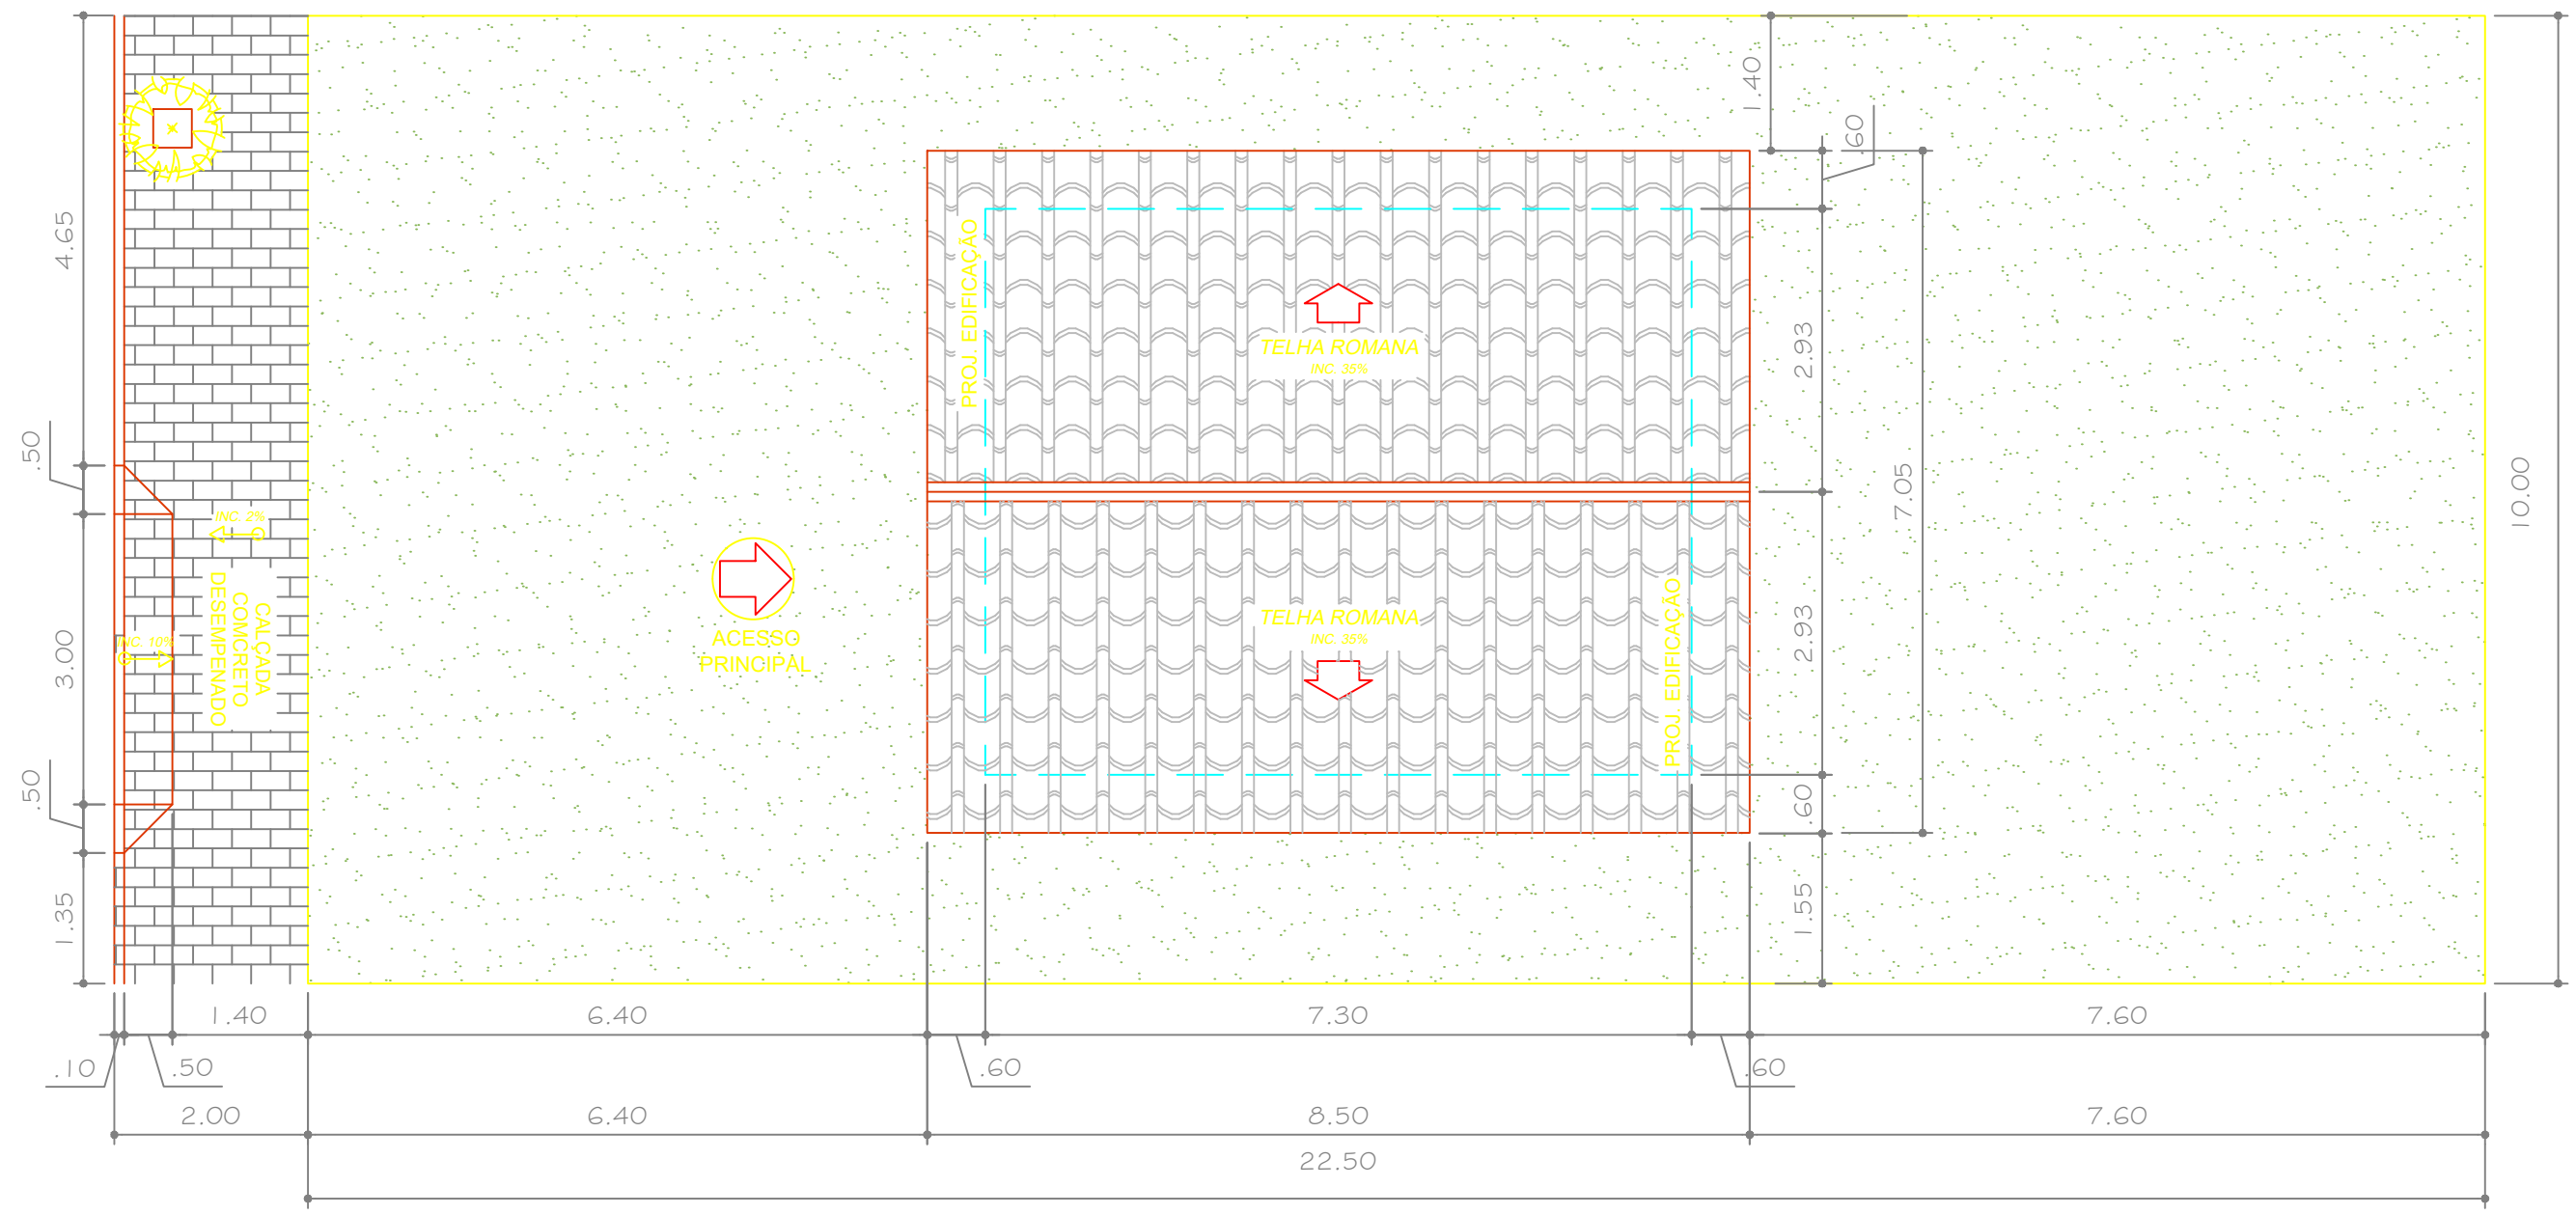


1 PLANTA DE IMPLANTAÇÃO E COBERTURA - LOTE 07, QUADRA 03
Escala: 1:75



Prefeitura Municipal de
PARANAÍTA

AUTOR PROJETO DE IMPLANTAÇÃO CREA/ CAU FERNANDO M. DE ALMEIDA Engenheiro Civil CREA MT - 031455-MT	ASSUNTO - PLANTA DE IMPLANTAÇÃO E COBERTURA - LOTE 07, QUADRA 03 ÁREA DO TERRENO 10,00x22,50 - 225,00m²	OBJETO EXECUÇÃO DE UNIDADES HABITACIONAIS - TIPO A		ARQUITETÔNICO FOLHA Nº 03 03-F REVISÃO REV. 00
		ESCALA INDICADA	ENDEREÇO RUA JA-4, LOTE 07, QUADRA 03, LOTEAMENTO SANTO ANTÔNIO, PARANAÍTA-MT	
		DATA JULHO/2022	OBRA HABITAÇÃO DE INTERESSE SOCIAL - TIPO A - ÁREA: 42.71m²	

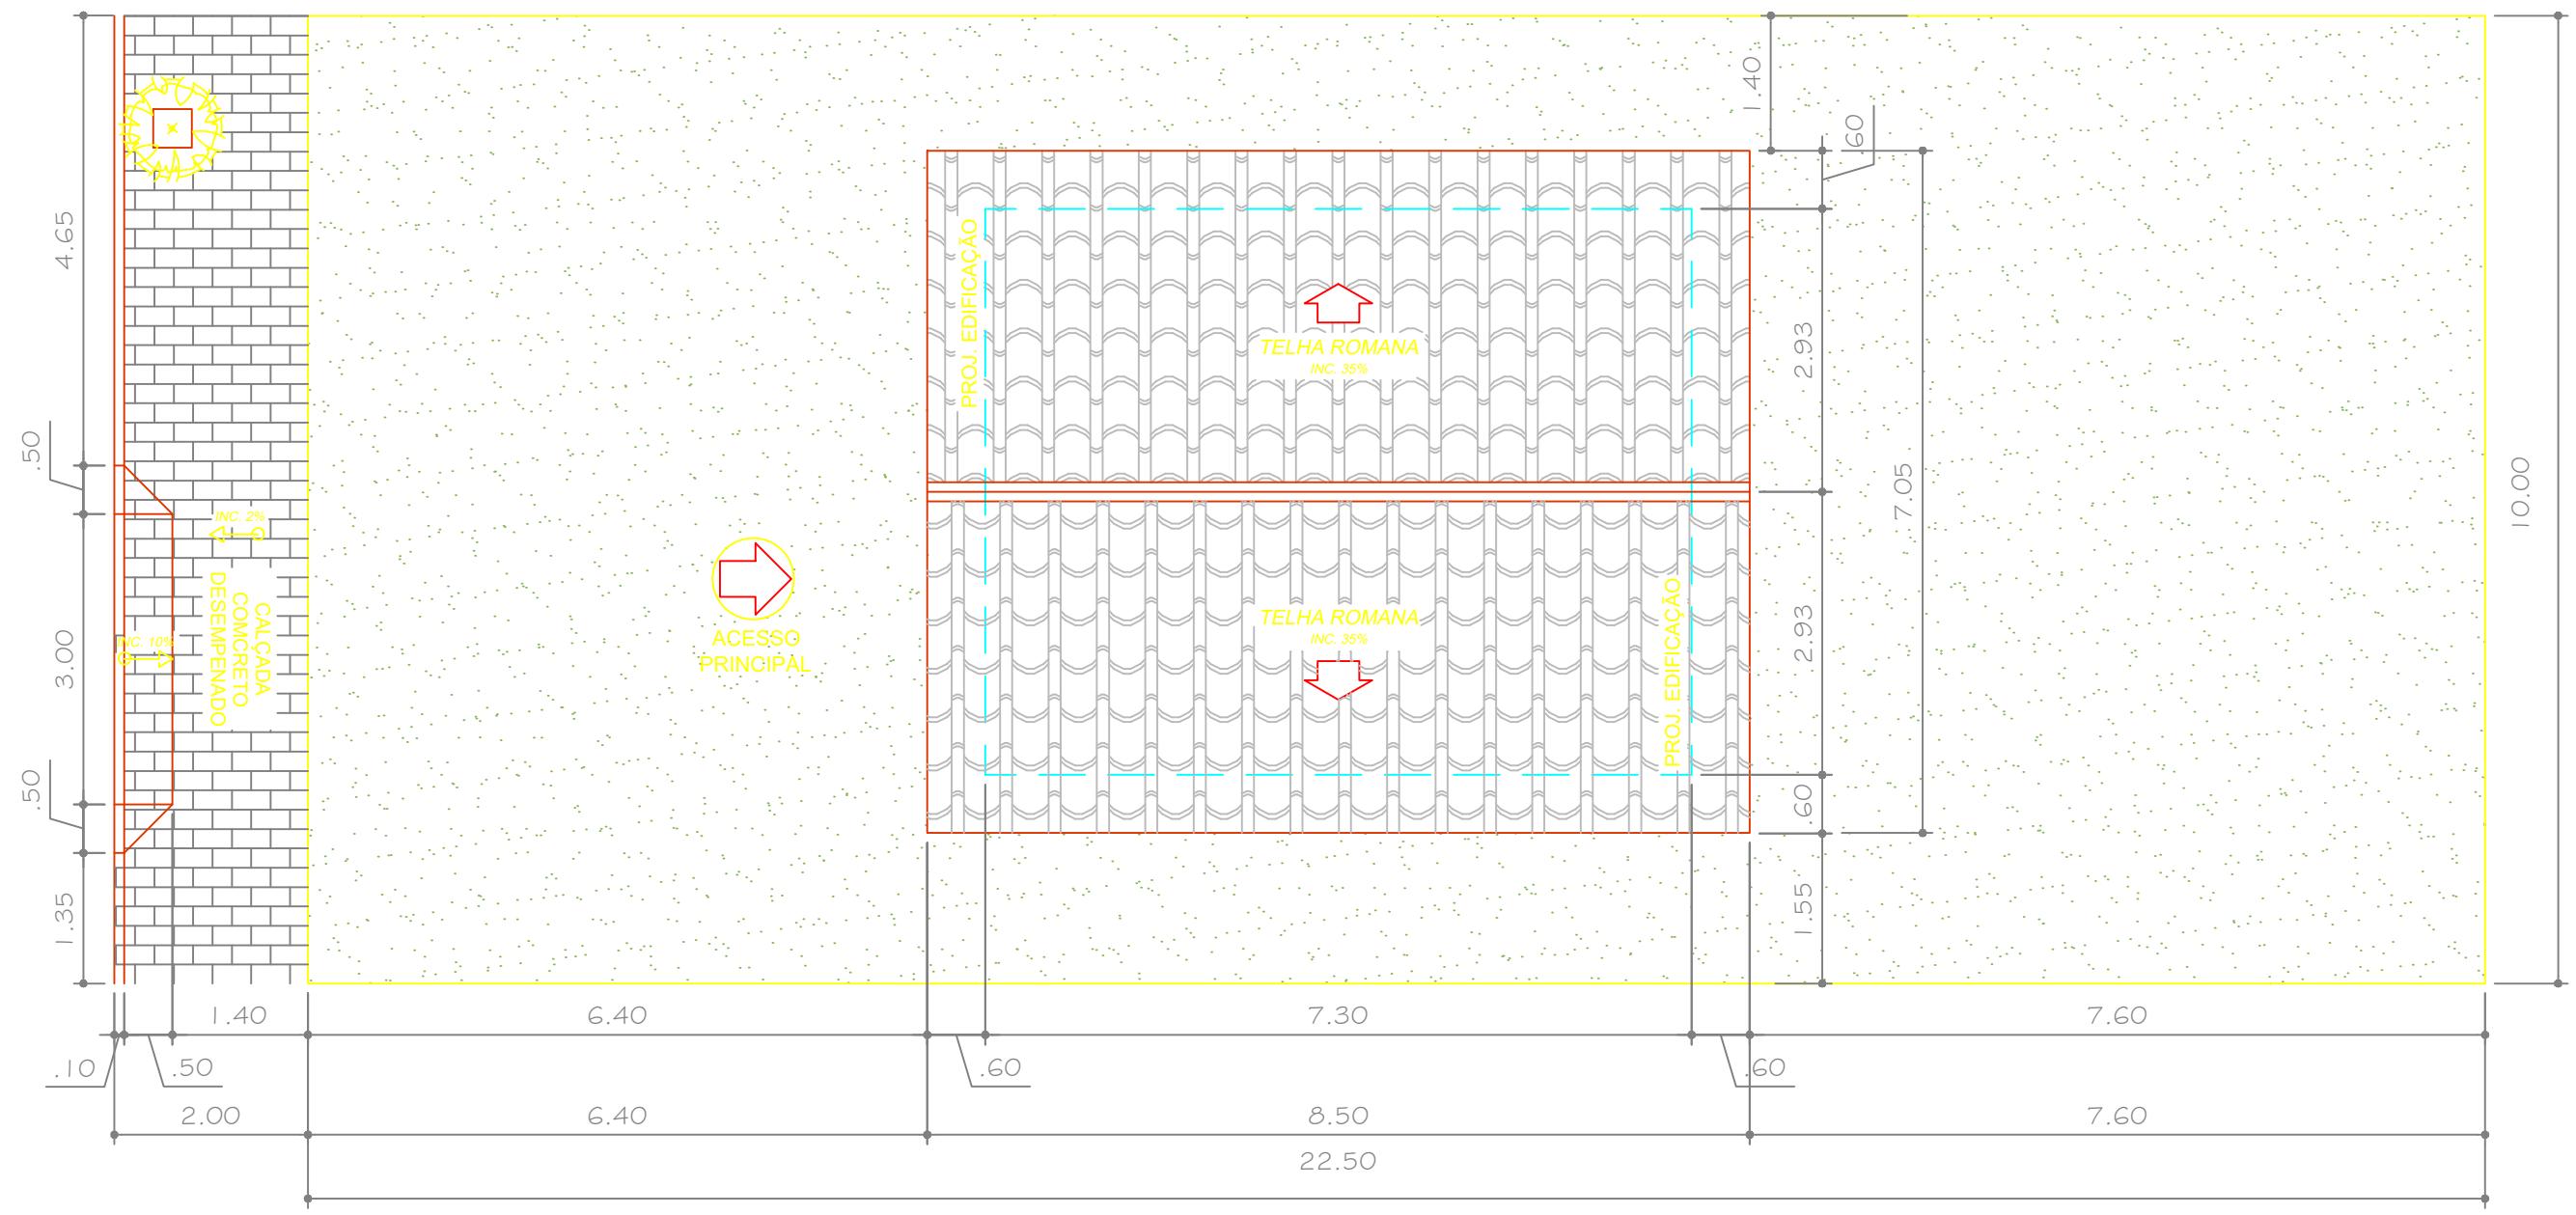

1 PLANTA DE IMPLANTAÇÃO E COBERTURA - LOTE 08, QUADRA 03
Escala: 1:75



Prefeitura Municipal de
PARANAÍTA

AUTOR PROJETO DE IMPLANTAÇÃO
CREA/ CAU


FERNANDO M. DE ALMEIDA
Engenheiro Civil
CREA MT - 031455-MT

ASSUNTO
- PLANTA DE IMPLANTAÇÃO
E COBERTURA - LOTE 08,
QUADRA 03
ÁREA DO TERRENO
10,00x22,50 - 225,00m²

ESCALA
INDICADA
DATA
JULHO/2022

OBJETO
EXECUÇÃO DE UNIDADES HABITACIONAIS - TIPO A
ENDEREÇO
RUA JA-3, LOTE 08, QUADRA 03, LOTEAMENTO SANTO ANTÔNIO,
PARANAÍTA-MT
OBRA
HABITAÇÃO DE INTERESSE SOCIAL - TIPO A - ÁREA: 42.71m²

ARQUITETÔNICO
FOLHA Nº
03
03-G
REVISÃO
REV. 00

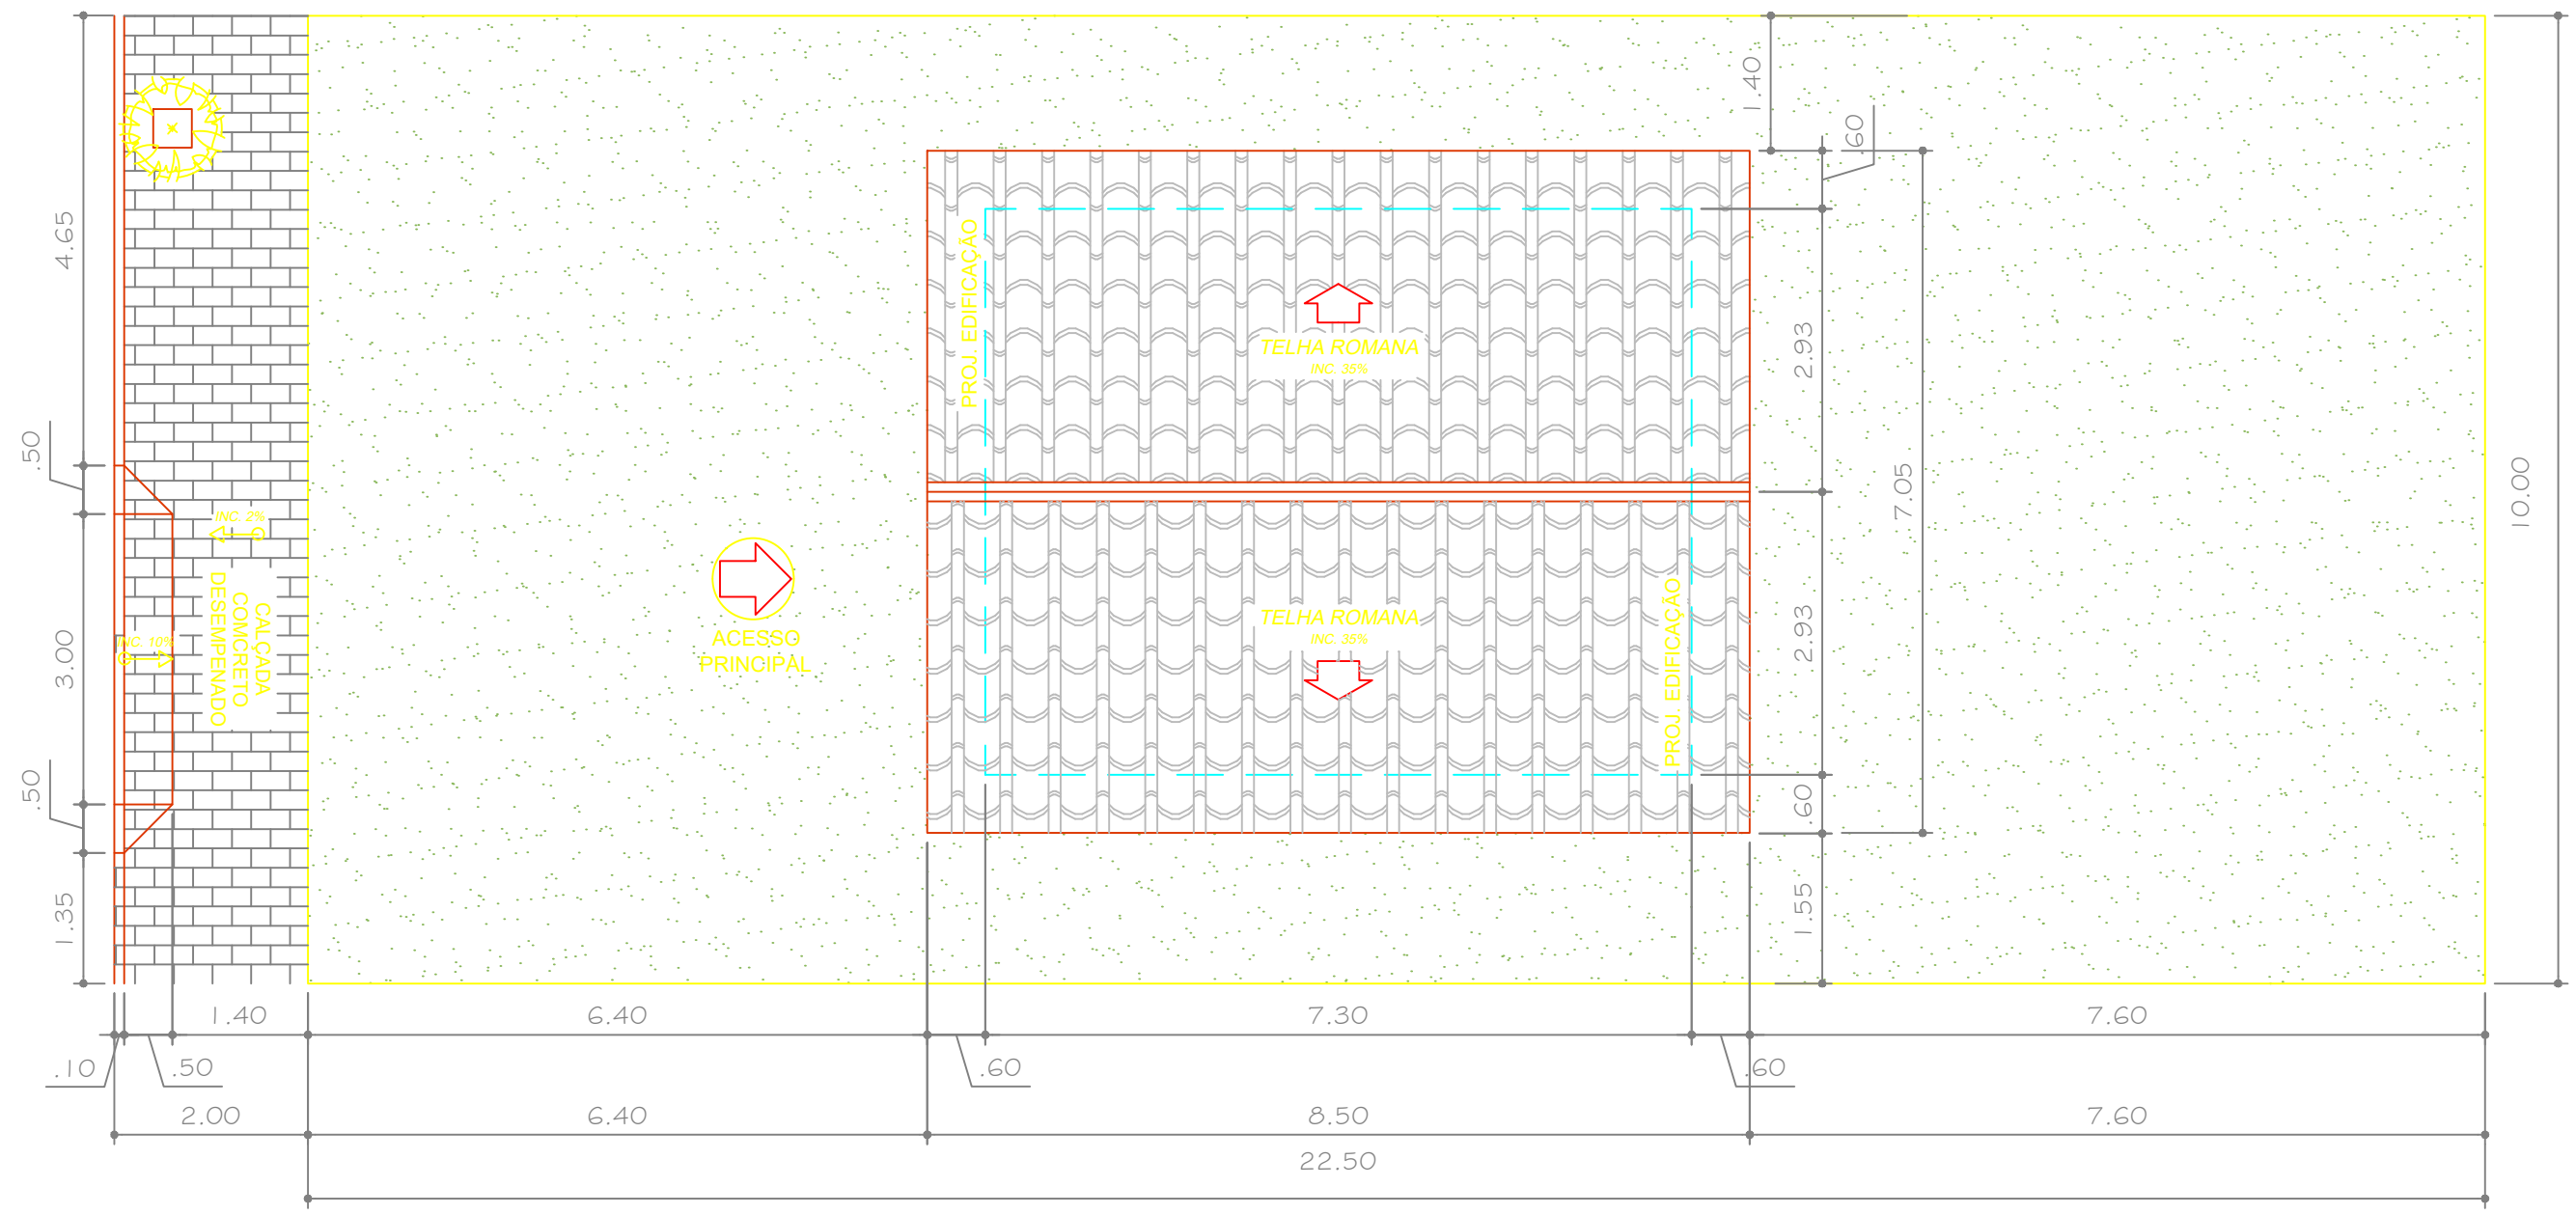

1 PLANTA DE IMPLANTAÇÃO E COBERTURA - LOTE 09, QUADRA 03
Escala: 1:75



Prefeitura Municipal de
PARANAÍTA

AUTOR PROJETO DE IMPLANTAÇÃO
CREA/ CAU

FERNANDO M. DE ALMEIDA
Engenheiro Civil
CREA MT - 031455-MT


ASSUNTO
- PLANTA DE IMPLANTAÇÃO
E COBERTURA - LOTE 09,
QUADRA 03
ÁREA DO TERRENO
10,00x22,50 - 225,00m²


ESCALA
INDICADA
DATA
JULHO/2022

OBJETO
EXECUÇÃO DE UNIDADES HABITACIONAIS - TIPO A
ENDEREÇO
RUA JA-4, LOTE 09, QUADRA 03, LOTEAMENTO SANTO ANTÔNIO,
PARANAÍTA-MT
OBRA
HABITAÇÃO DE INTERESSE SOCIAL - TIPO A - ÁREA: 42.71m²

ARQUITETÔNICO
FOLHA Nº
03
03-H
REVISÃO
REV. 00

 

 <p>Prefeitura Municipal de PARANAÍTA</p>	<p>AUTOR PROJETO DE IMPLANTAÇÃO CREA/ CAU</p> <p>FERNANDO M. DE ALMEIDA Engenheiro Civil CREA MT - 031455-MT</p>	<p>ASSUNTO</p> <p>- PLANTA DE IMPLANTAÇÃO E COBERTURA - LOTE 10, QUADRA 03</p> <p>ÁREA DO TERRENO 10,00x22,50 - 225,00m²</p>	<p>OBJETO</p> <p>EXECUÇÃO DE UNIDADES HABITACIONAIS - TIPO A</p> <p>ESCALA INDICADA</p> <p>ENDEREÇO RUA JA-3, LOTE 10, QUADRA 03, LOTEAMENTO SANTO ANTÔNIO, PARANAÍTA-MT</p> <p>DATA JULHO/2022</p> <p>OBRA</p> <p>HABITAÇÃO DE INTERESSE SOCIAL - TIPO A - ÁREA: 42.71m²</p>	<p>ARQUITETÔNICO FOLHA Nº</p> <p>03 03-I</p> <p>REVISÃO REV. 00</p>
---	--	--	--	--

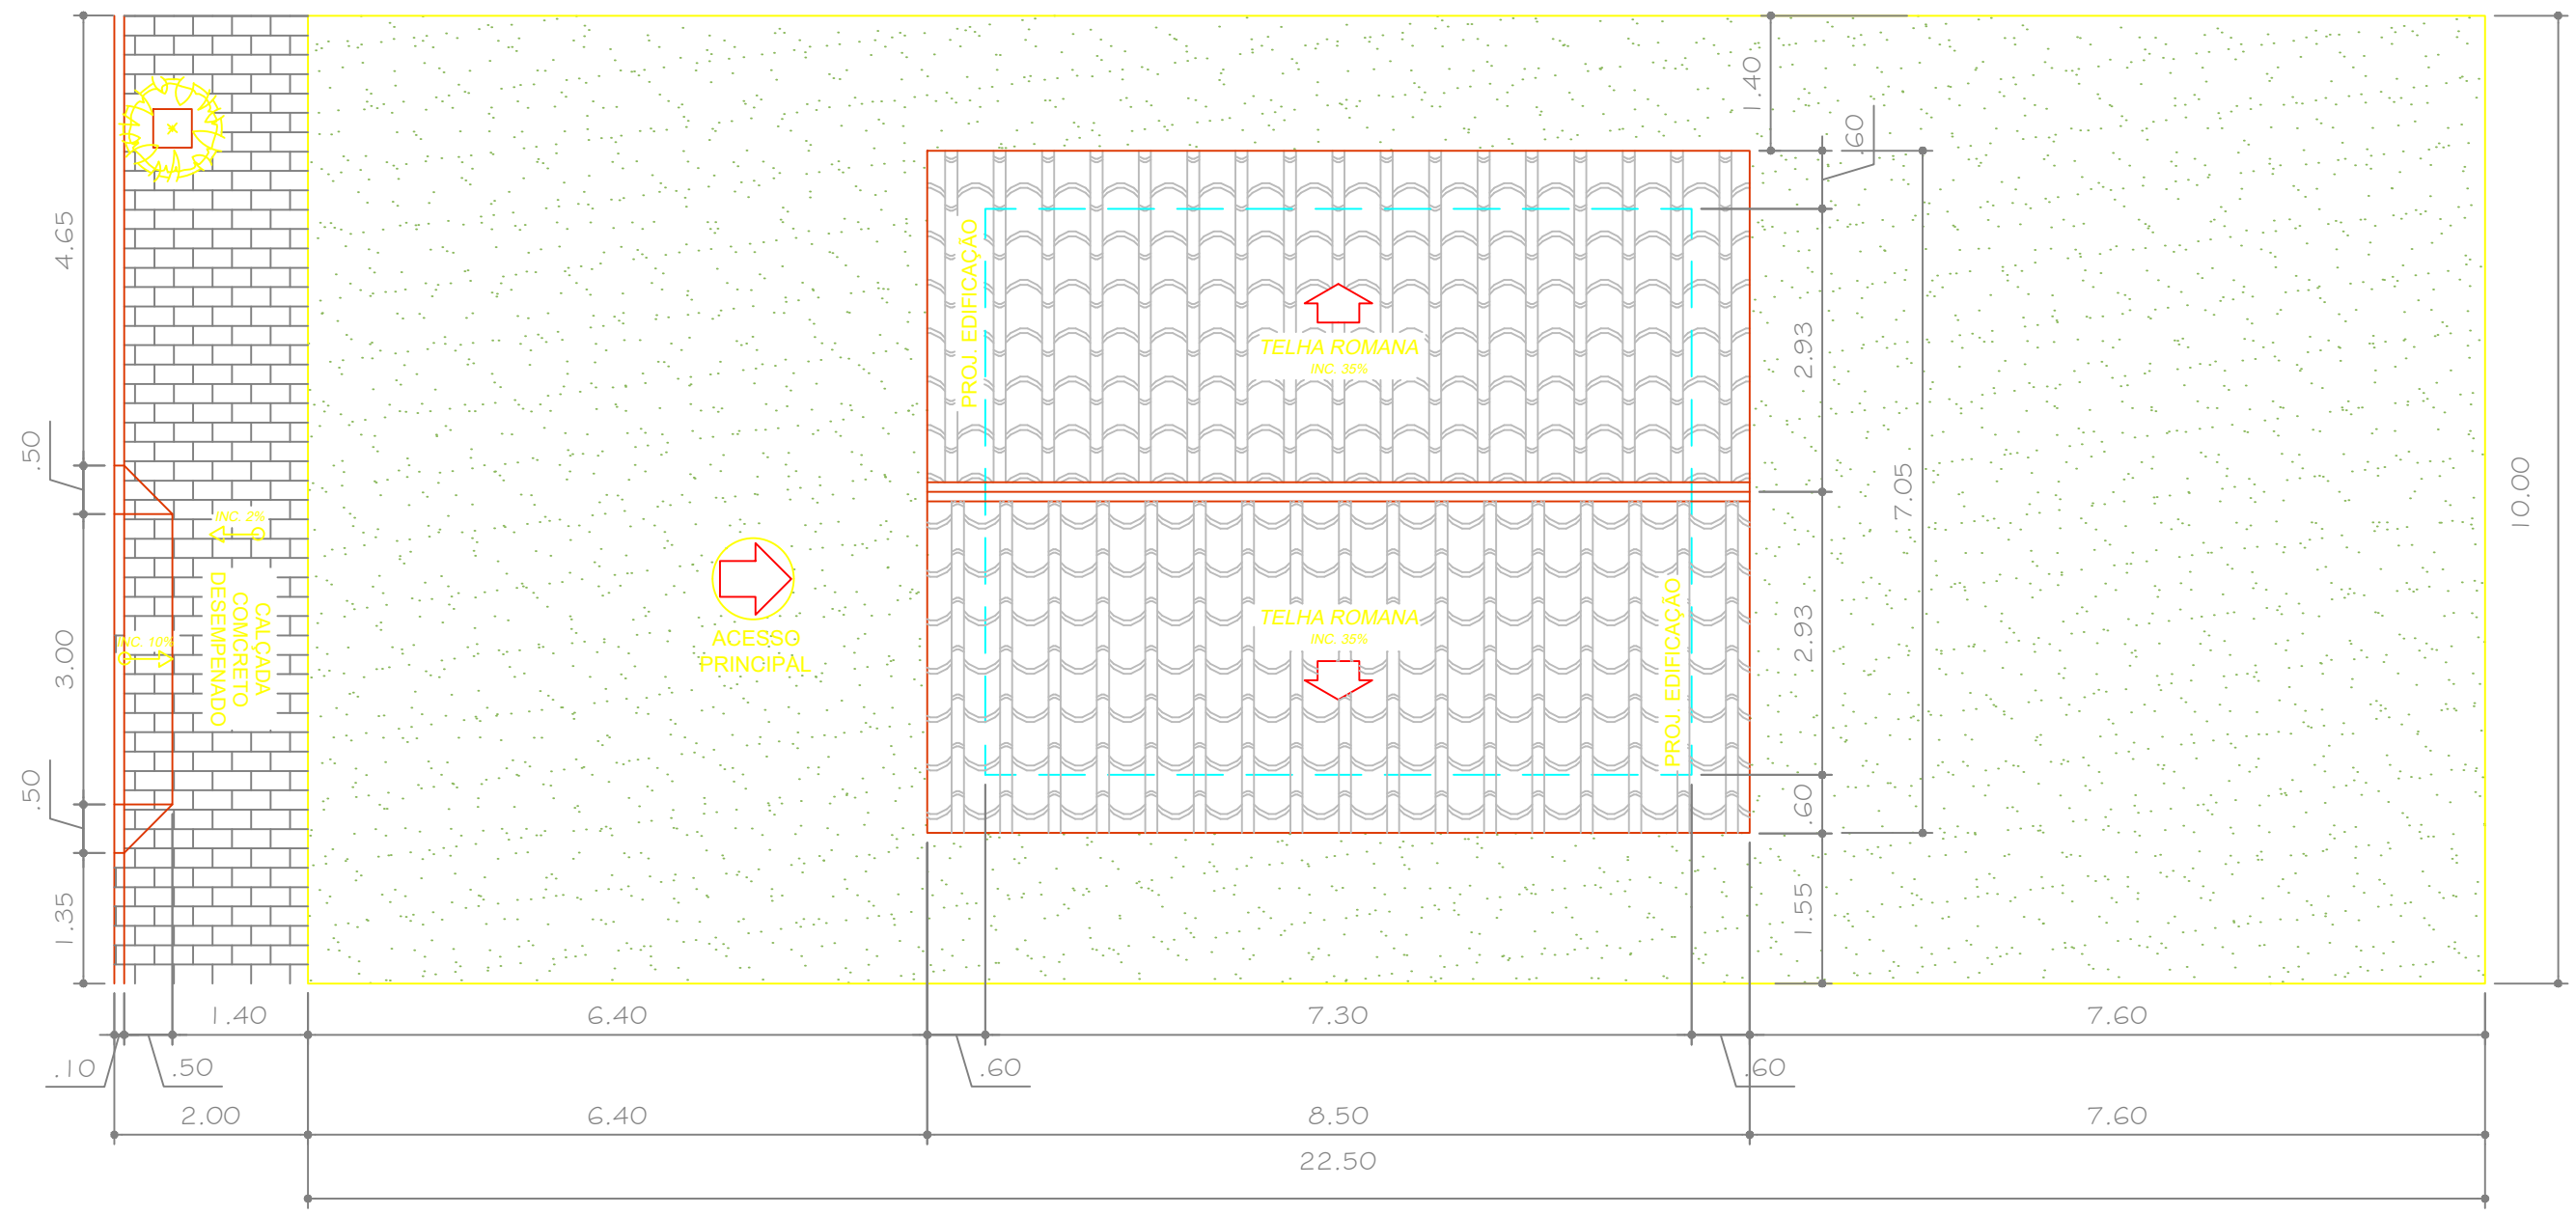


1 PLANTA DE IMPLANTAÇÃO E COBERTURA - LOTE 11, QUADRA 03
Escala: 1:75


A3.420x297mm



AUTOR PROJETO DE IMPLANTAÇÃO CREA/ CAU FERNANDO M. DE ALMEIDA Engenheiro Civil CREA MT - 031455-MT	ASSUNTO - PLANTA DE IMPLANTAÇÃO E COBERTURA - LOTE 11, QUADRA 03 ÁREA DO TERRENO 10,00x22,50 - 225,00m²	OBJETO EXECUÇÃO DE UNIDADES HABITACIONAIS - TIPO A		ARQUITETÔNICO FOLHA Nº 03 03-J REVISÃO REV. 00
		ESCALA INDICADA	ENDEREÇO RUA JA-4, LOTE 11, QUADRA 03, LOTEAMENTO SANTO ANTÔNIO, PARANAÍTA-MT	
		DATA JULHO/2022	OBRA HABITAÇÃO DE INTERESSE SOCIAL - TIPO A - ÁREA: 42.71m²	



 <div><p>Prefeitura Municipal de</p><p>PARANAÍTA</p></div>	AUTOR PROJETO DE IMPLANTAÇÃO CREA/ CAU	ASSUNTO - PLANTA DE IMPLANTAÇÃO E COBERTURA - LOTE 12, QUADRA 03	OBJETO EXECUÇÃO DE UNIDADES HABITACIONAIS - TIPO A	ARQUITETÔNICO FOLHA Nº	
	FERNANDO M. DE ALMEIDA Engenheiro Civil CREA MT - 031455-MT	ÁREA DO TERRENO 10,00x22,50 - 225,00m²	ESCALA INDICADA	ENDEREÇO RUA JA-3, LOTE 12, QUADRA 03, LOTEAMENTO SANTO ANTÔNIO, PARANAÍTA-MT	03 03-K
			DATA JULHO/2022	OBRA HABITAÇÃO DE INTERESSE SOCIAL - TIPO A - ÁREA: 42.71m²	REVISÃO REV. 00

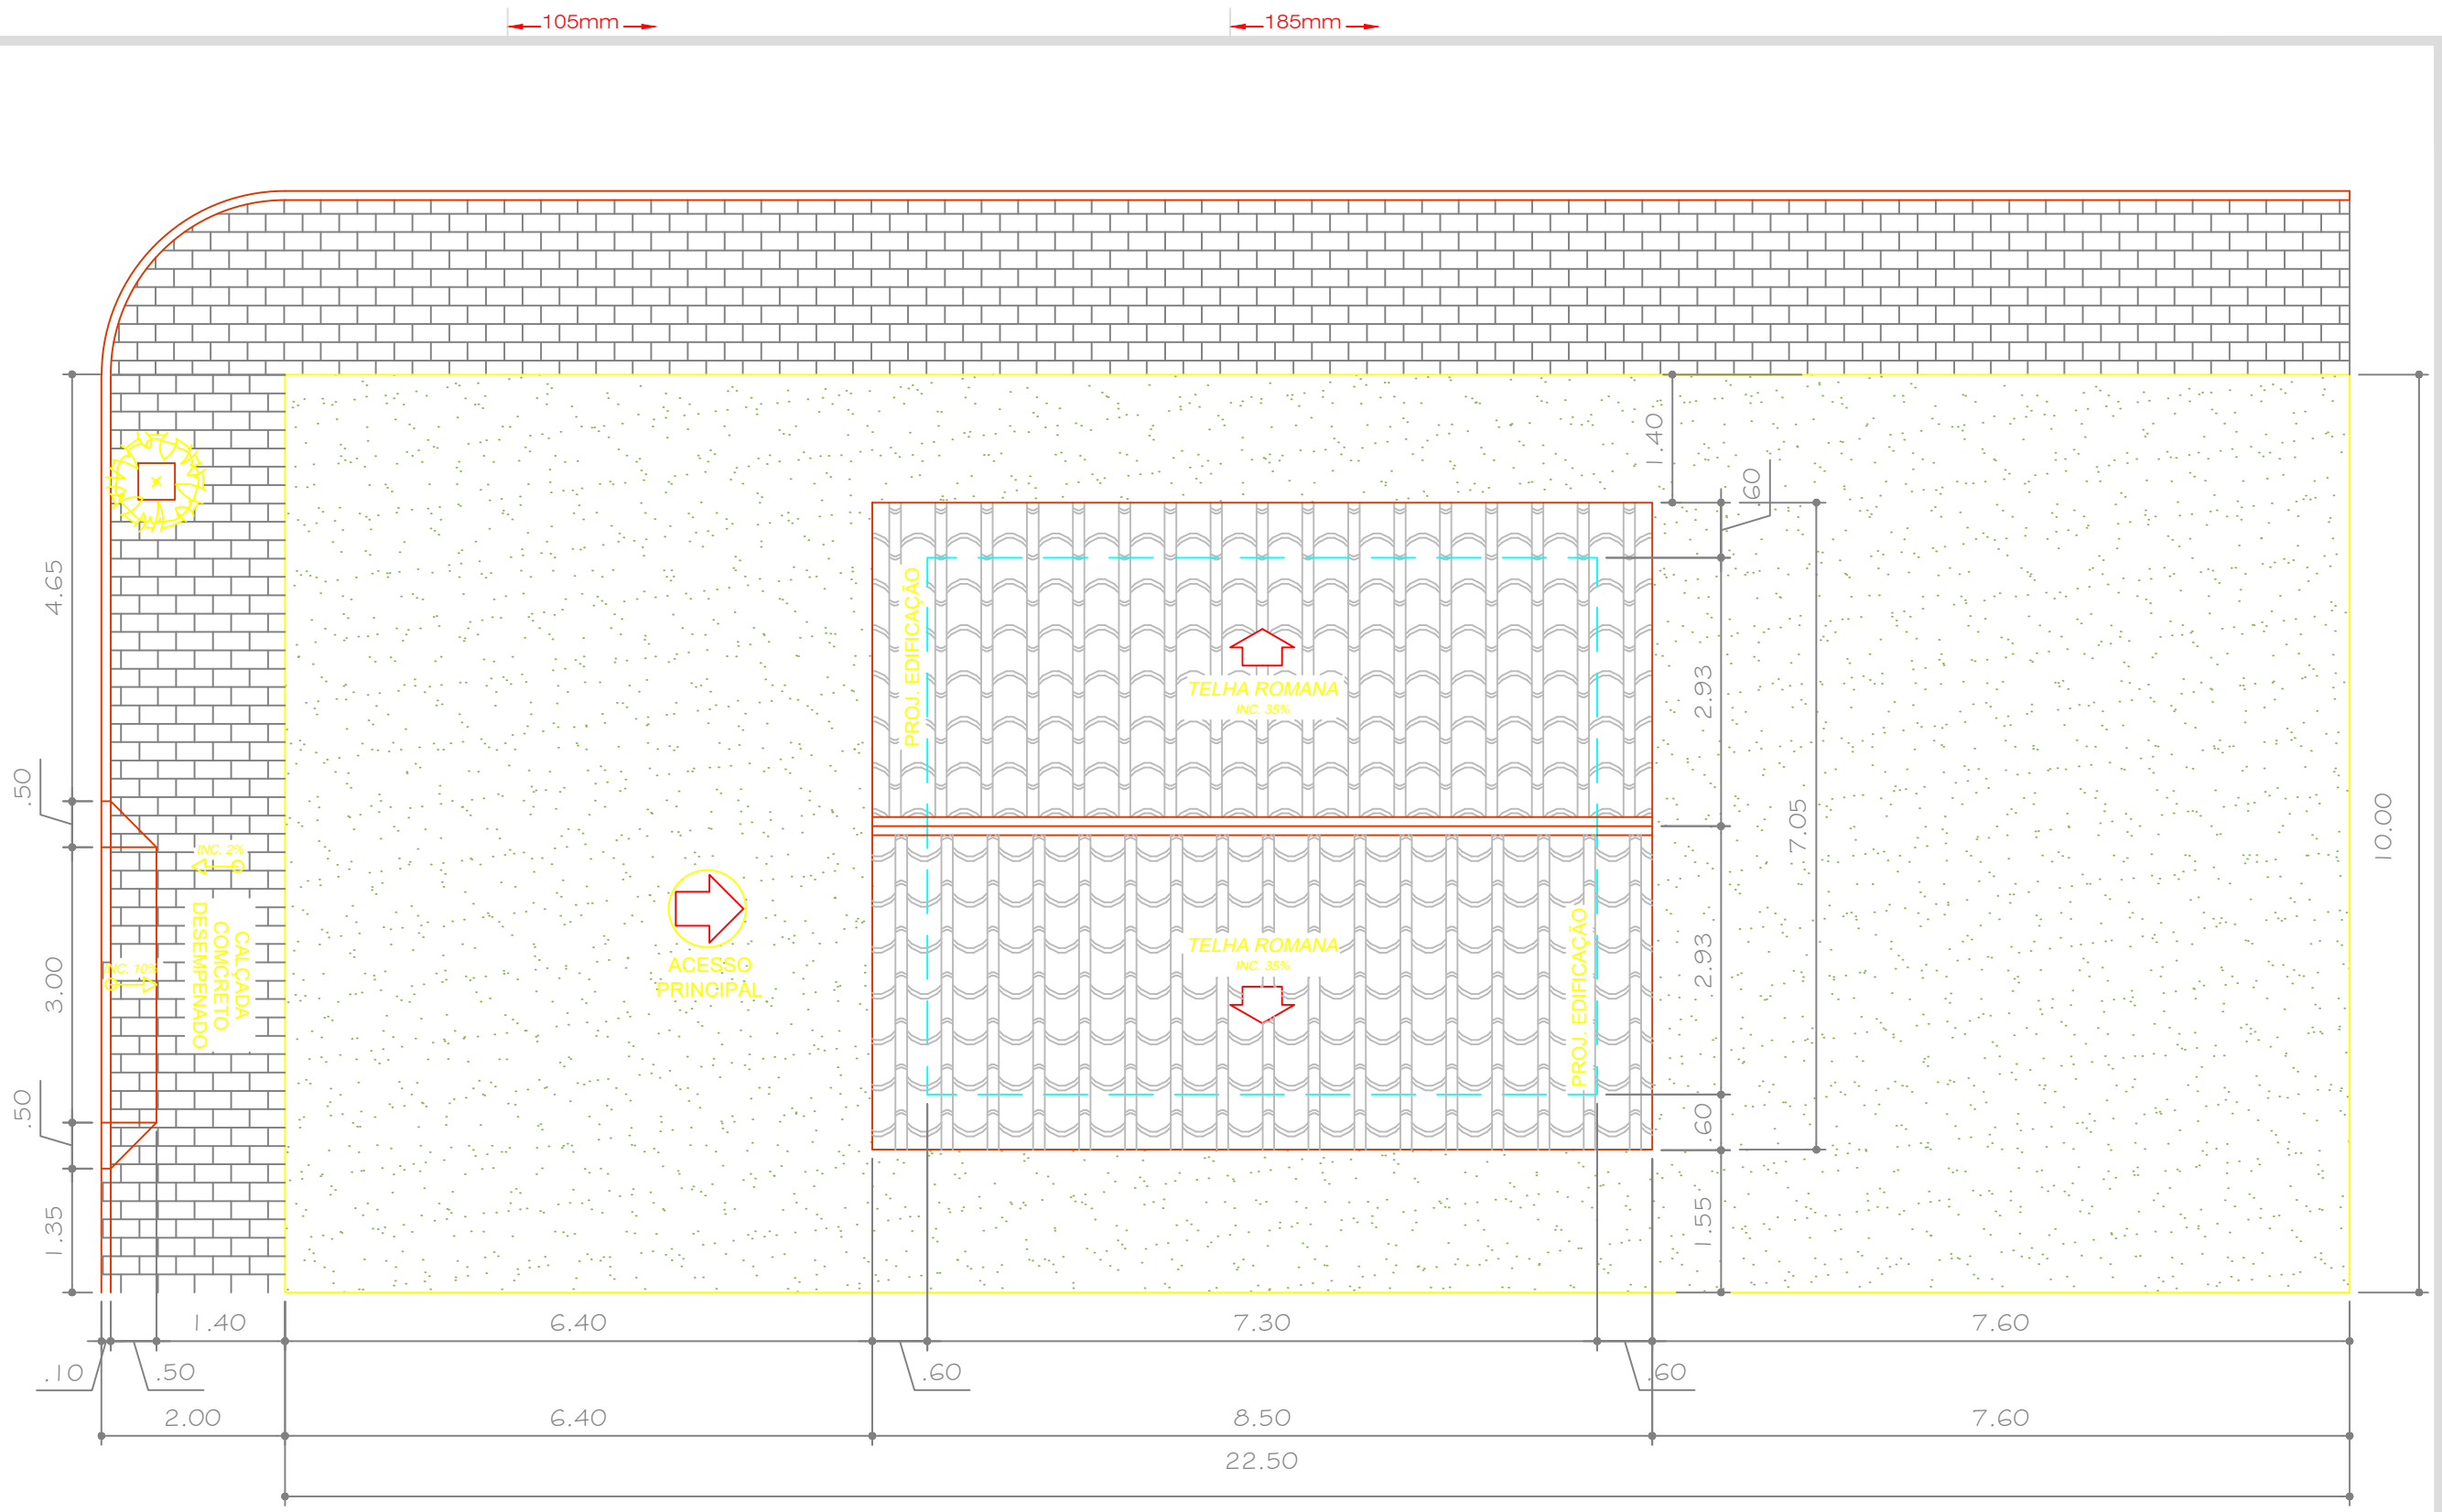

1 PLANTA DE IMPLANTAÇÃO E COBERTURA - LOTE 13, QUADRA 03
Escala: 1:75

A3.420x297mm



Prefeitura Municipal de
PARANAÍTA

AUTOR PROJETO DE IMPLANTAÇÃO
CREA/ CAU

FERNANDO M. DE ALMEIDA
Engenheiro Civil
CREA MT - 031455-MT

ASSUNTO
- PLANTA DE IMPLANTAÇÃO E
COBERTURA - LOTE 13,
QUADRA 03

ÁREA DO TERRENO
10,00x22,50 - 225,00m²

ESCALA
INDICADA


DATA
JULHO/2022

OBJETO
EXECUÇÃO DE UNIDADES HABITACIONAIS - TIPO A

ENDEREÇO RUA JA-4, LOTE 13, QUADRA 03, LOTEAMENTO SANTO ANTÔNIO,
PARANAÍTA-MT

OBRA HABITAÇÃO DE INTERESSE SOCIAL - TIPO A - ÁREA: 42.71m²

ARQUITETÔNICO
FOLHA Nº
03
03-L
REVISÃO
REV. 00

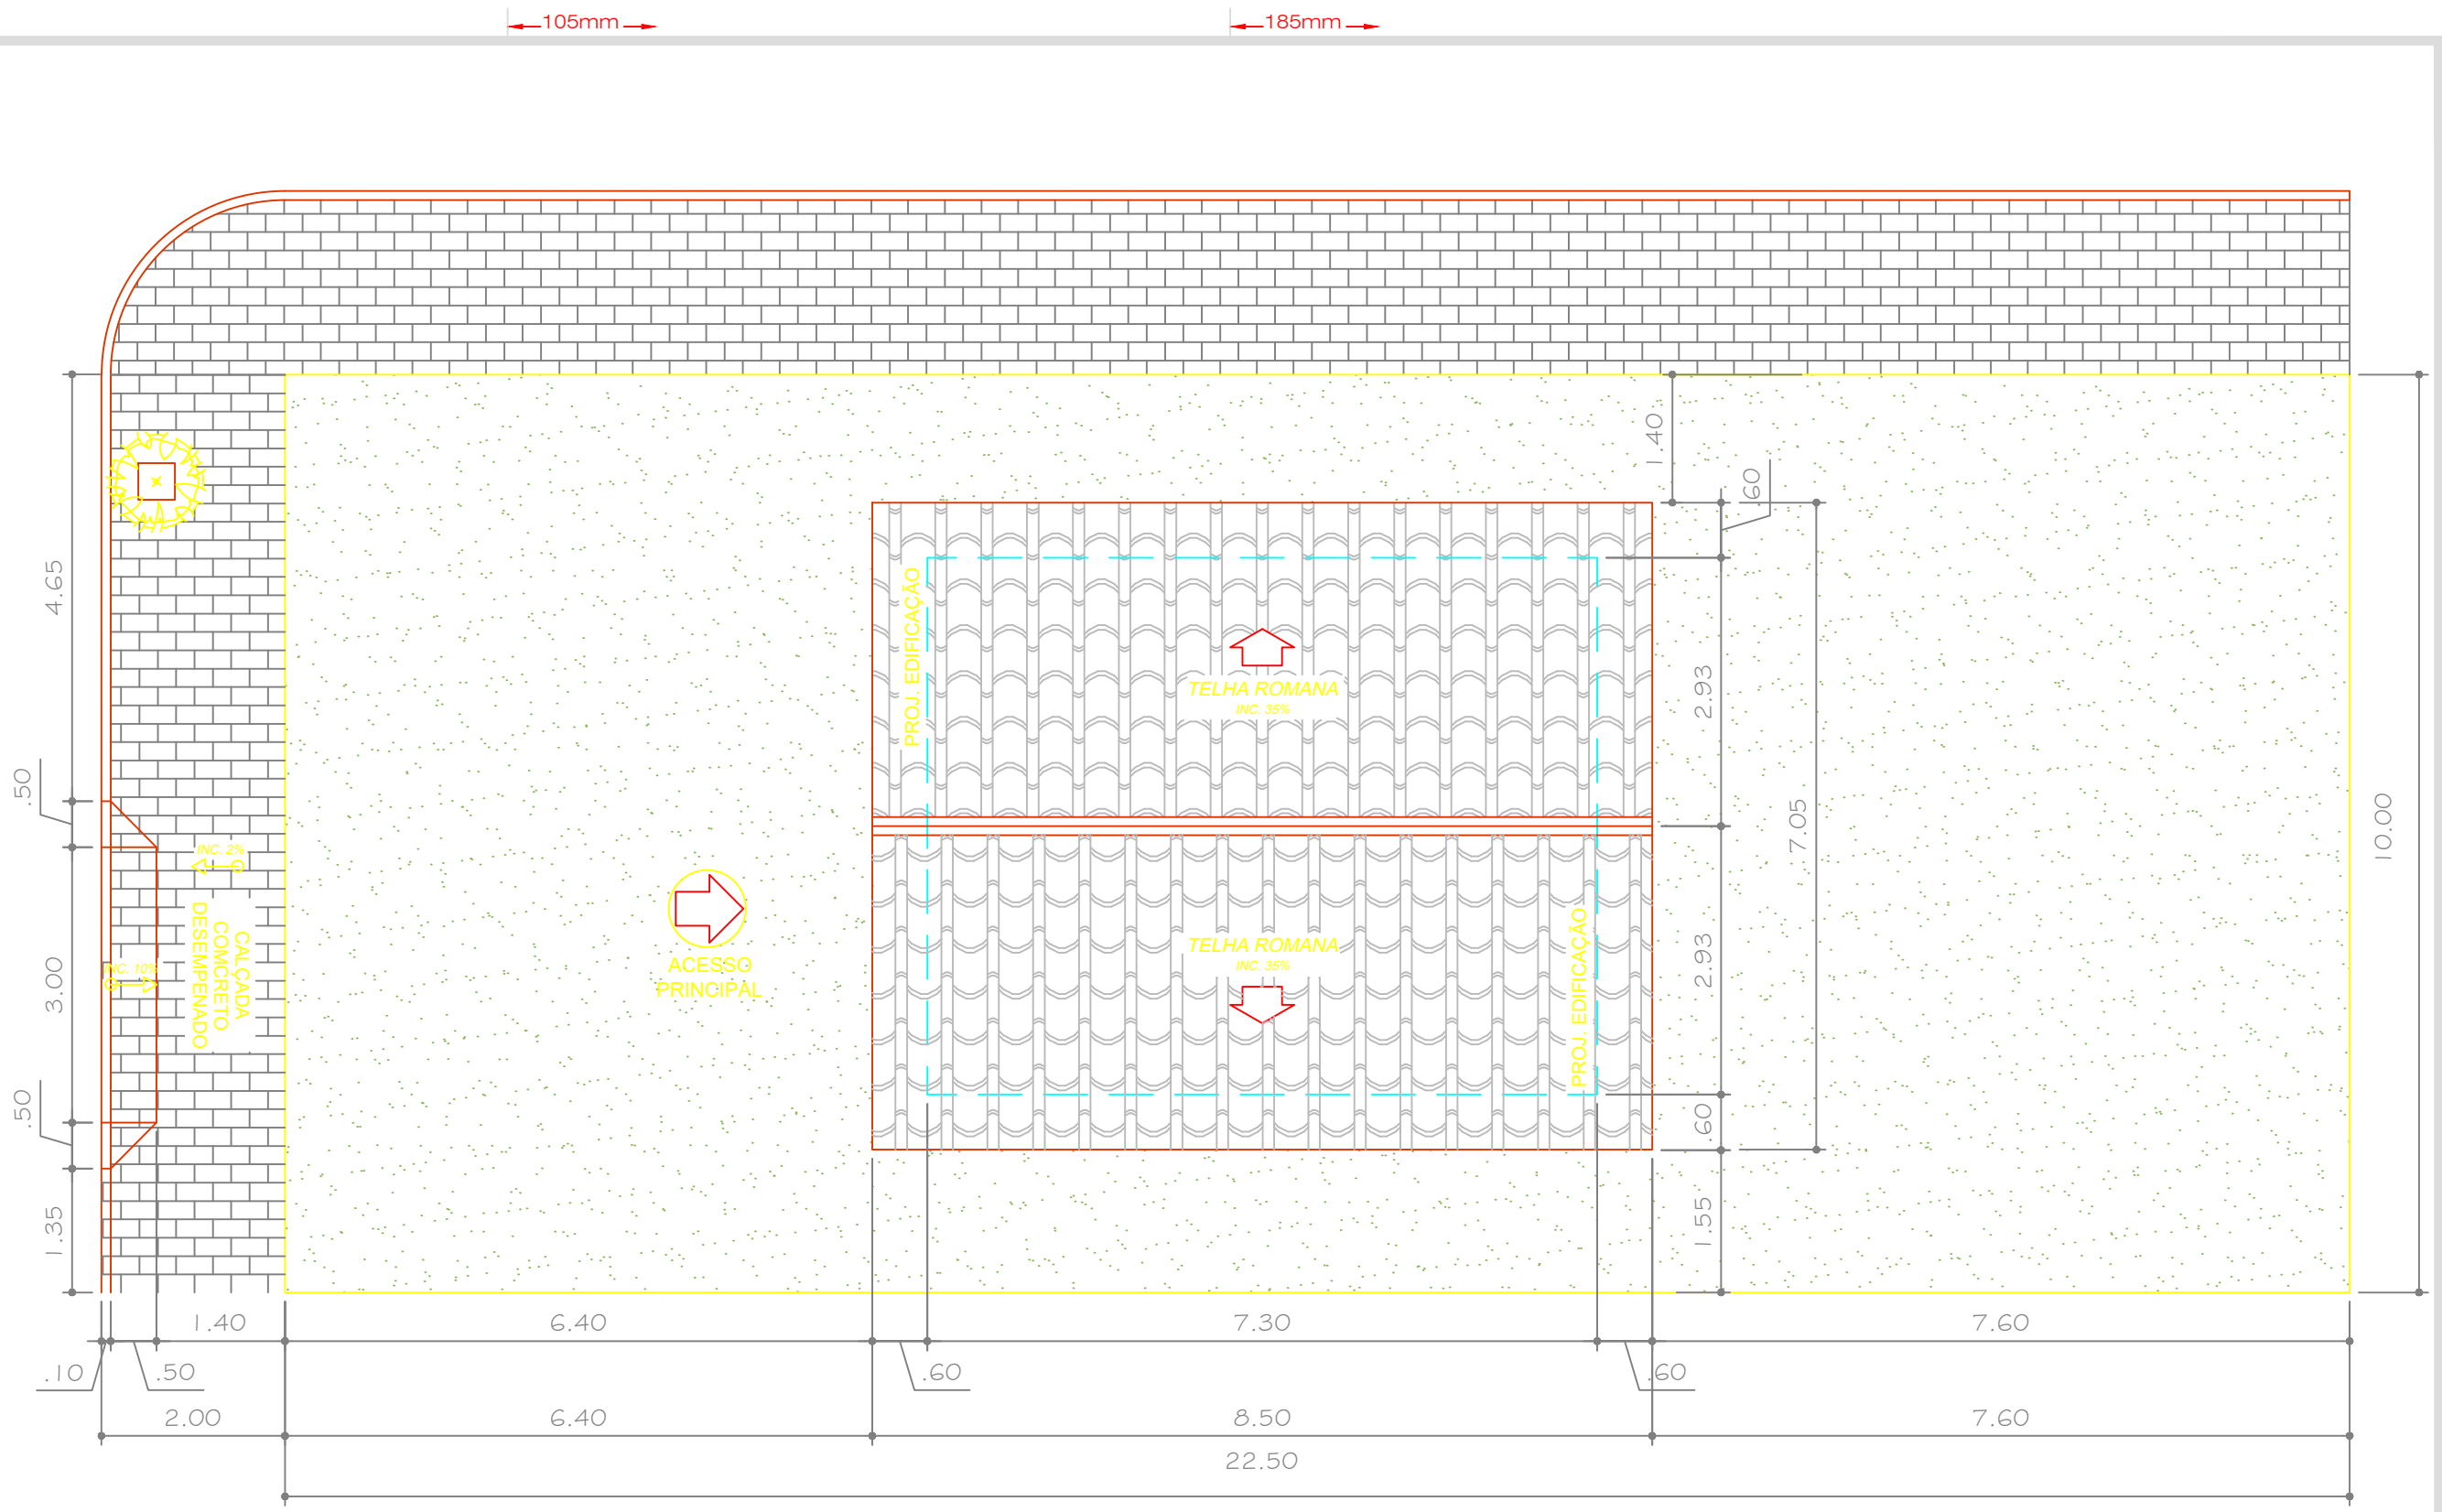

1 PLANTA DE IMPLANTAÇÃO E COBERTURA - LOTE 14, QUADRA 03
Escala: 1:75

A3.420x297mm

	Prefeitura Municipal de PARANAÍTA		AUTOR PROJETO DE IMPLANTAÇÃO CREA/ CAU FERNANDO M. DE ALMEIDA Engenheiro Civil CREA MT - 031455-MT	ASSUNTO - PLANTA DE IMPLANTAÇÃO E COBERTURA - LOTE 14, QUADRA 03 ÁREA DO TERRENO 10,00x22,50 - 225,00m²	ESCALA INDICADA DATA JULHO/2022	OBJETO	EXECUÇÃO DE UNIDADES HABITACIONAIS - TIPO A	ARQUITETÔNICO FOLHA Nº 03 03-M REVISÃO REV. 00
						ENDEREÇO	RUA JA-3, LOTE 14, QUADRA 03, LOTEAMENTO SANTO ANTÔNIO, PARANAÍTA-MT	
						OBRA	HABITAÇÃO DE INTERESSE SOCIAL - TIPO A - ÁREA: 42.71m²	



Anotação de Responsabilidade Técnica -
ART Lei nº 6.496, de 7 de dezembro de 1977

CREA-MT

ART DE OBRA/SERVIÇO
1220220169354

Conselho Regional de Engenharia e Agronomia do CREA-MT

1. Responsável Técnico

FERNANDO MARQUES DE ALMEIDA

RNP: 1213632420

Título Profissional: ENGENHEIRO CIVIL - ENGENHEIRO DE SEGURANÇA DO TRABALHO

Registro: 31455

Empresa Contratada: 03.239.043/0001-12 - PARANAÍTA GABINETE DO PREFEITO

Registro: 7385

2. Dados do Contrato

Contratante: MUNICÍPIO DE PARANAÍTA

CPF/CNPJ: 03.239.043/0001-12

Rua: RUA ALCEU ROSSI

Número: 0

Complemento:

Bairro: SETOR COMERCIAL

País: Brasil

Cidade: PARANAÍTA

UF: MT

CEP: 78.590-000

Contrato:

Celebrado em: 13/09/2022

Valor: R\$ 1,00

Tipo de Contratante: PESSOA JURÍDICA DE DIREITO PÚBLICO

Ação Institucional:

3. Dados Obra/Serviço

Logradouro	Bairro	Número	Complemento	Cidade	UF	País	Cep	Coordenada
AVENIDA NOVO HORIZONTE	LOTEAMENTO SANTO ANTONIO	0		PARANAÍTA	MT	BRA	78.590-000	009°40'00.00" S 056°27'00.00" O
Data de Início: 13/09/2022		Previsão Término: 27/09/2022			Código:			
Tipo Proprietário: PESSOA JURÍDICA DE DIREITO PÚBLICO		Proprietário: MUNICÍPIO DE PARANAÍTA			CPF/CNPJ: 03.239.043/0001-12			
Finalidade: OUTRO								

4. Atividades Técnicas

Grupo/Subgrupo	Atividade Profissional	Obra/Serviço	Complemento	Quantidade	Unidade
Agrimensura - Locação de Obras Cíveis					
	Projeto	de locação topográfica	de obras cíveis	32,0000	unidade
Após a conclusão das atividades técnicas o profissional deverá proceder a baixa desta ART					

5. Observações

ART DE LOCAÇÃO EM PLANTAS DAS 32 UNIDADES HABITACIONAIS

6. Declarações

Acessibilidade: Declaro atendimento às regras de acessibilidade previstas nas normas técnicas da ABNT, na legislação específica e no Decreto nº 5.296, de 2 de dezembro de 2004.

7. Entidade de Classe

8. Assinaturas

Declaro serem verdadeiras as informações acima.

Local

data

034.491.551-48 - FERNANDO MARQUES DE ALMEIDA

03.239.043/0001-12 - MUNICÍPIO DE PARANAÍTA

9. Informações

A ART é válida somente quando quitada, mediante apresentação do comprovante do pagamento ou conferência no site do Crea.
A autenticidade deste documento pode ser verificada no site www.crea-mt.org.br ou www.confea.org.br.
A guarda da via assinada da ART será de responsabilidade do profissional e do contratante com o objetivo de documentar o vínculo contratual.

www.crea-mt.org.br cate@crea-mt.org.br
tel: (65)3315-3000



CREA-MT
Conselho Regional de Engenharia e Agronomia de
Mato Grosso

Valor ART: R\$ 88,78

Registrada em 13/09/2022

Valor Pago: R\$ 88,78

Nosso Número: 14000000008225627