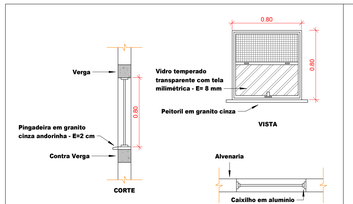

J1
Quantidade: 10 un.
Dimensões: (80x80) cm
Peitoril: 180 cm
Sistema: maxim ar

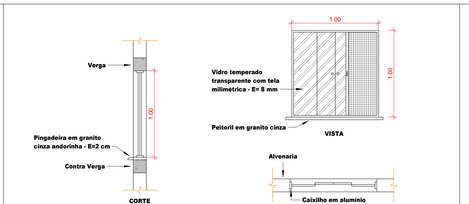

J2
Quantidade: 3 un.
Dimensões: (100x100) cm
Peitoril: 110 cm
Sistema: correr

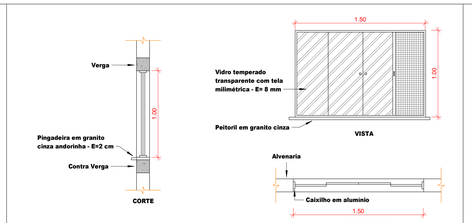

J3
Quantidade: 15 un.
Dimensões: (150x100) cm
Peitoril: 110 cm
Sistema: correr

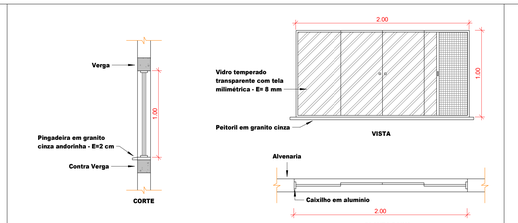

J4
Quantidade: 18 un.
Dimensões: (200x100) cm
Peitoril: 110 cm
Sistema: correr

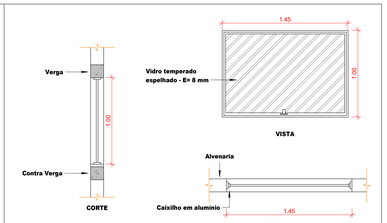

J5
Quantidade: 3 un.
Dimensões: (145x100) cm
Peitoril: 100 cm
Sistema: maxim ar

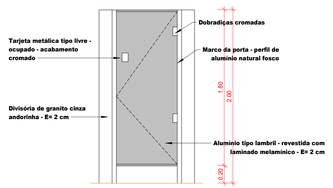

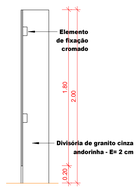

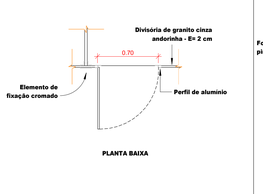

P1
Quantidade: 8 un.
Dimensões: (70x180) cm
Sistema: de abrir

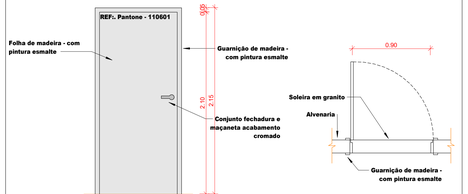

P2
Quantidade: 34 un.
Dimensões: (90x210) cm
Sistema: de abrir

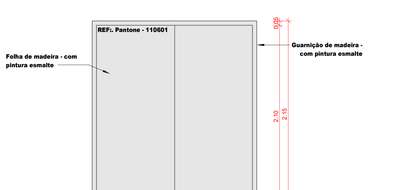

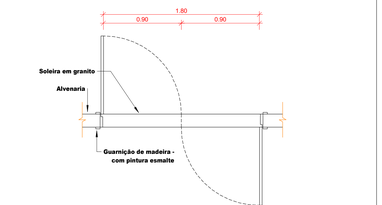

P3
Quantidade: 3 un.
Dimensões: (180x210) cm
Sistema: vai e vem

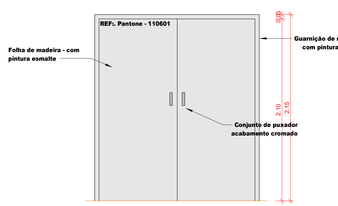

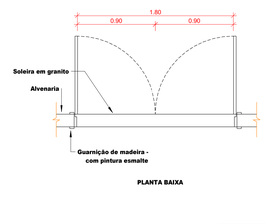

P4
Quantidade: 1 un.
Dimensões: (100x210) cm
Sistema: de abrir

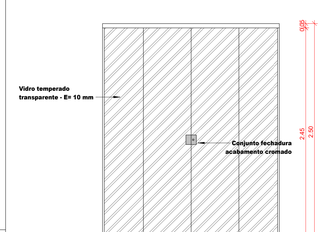

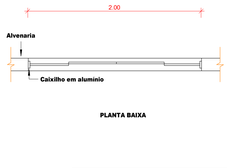

P5
Quantidade: 1 un.
Dimensões: (200x210) cm
Sistema: de correr

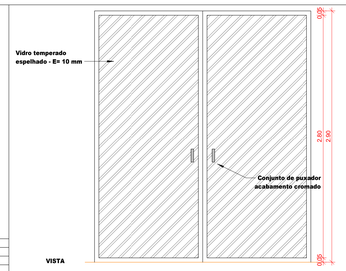

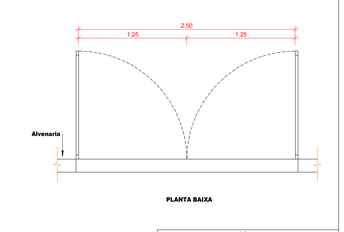

P6
Quantidade: 1 un.
Dimensões: (250x290) cm
Sistema: de abrir

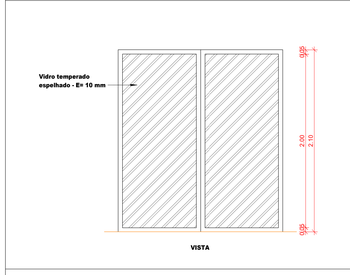

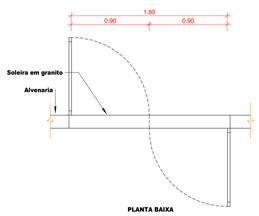

P7
Quantidade: 1 un.
Dimensões: (180x210) cm
Sistema: vai e vem

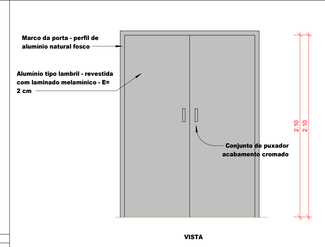

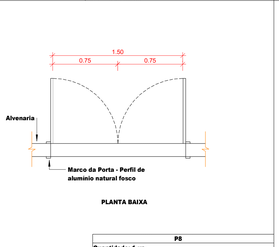

P8
Quantidade: 1 un.
Dimensões: (150x210) cm
Sistema: de abrir

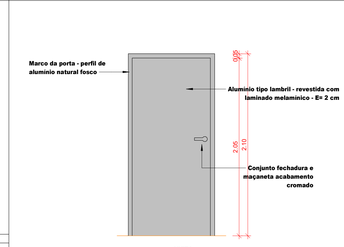

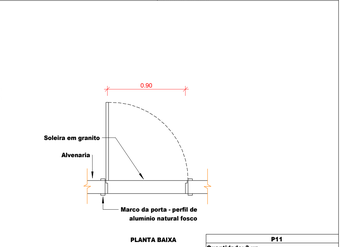

P11
Quantidade: 3 un.
Dimensões: (90x210) cm
Sistema: de abrir

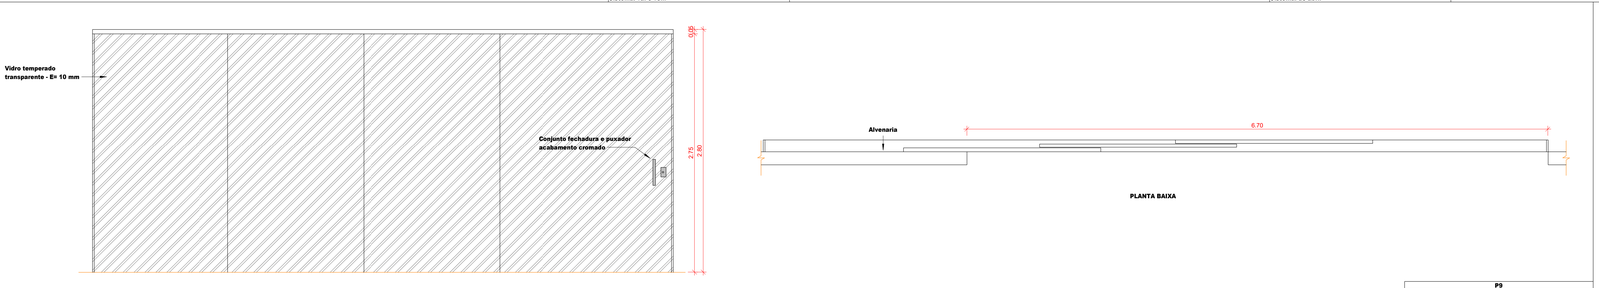

P9
Quantidade: 1 un.
Dimensões: (670x280) cm
Sistema: de correr

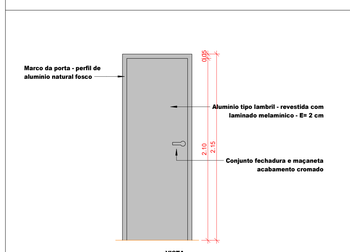

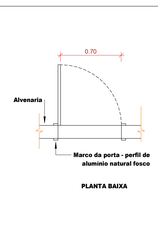

P10
Quantidade: 2 un.
Dimensões: (70x210) cm
Sistema: de abrir

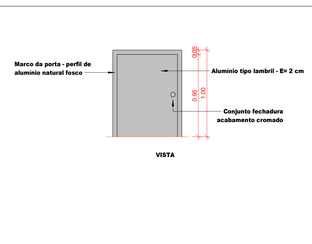

P12
Quantidade: 2 un.
Dimensões: (70x100) cm
Sistema: de abrir

2 Detalhe Cortina de Vidro I
1 : 50

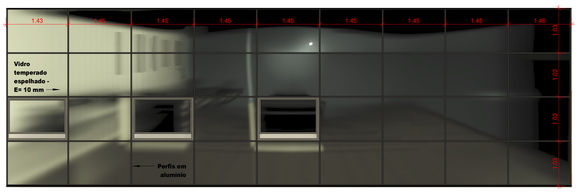

3 Detalhe Cortina de Vidro II
1 : 50

1 Detalhe Esquadrias
1 : 25

PREFEITURA MUNICIPAL DE PARANAÍTA

OBJETO:
PROJETO ARQUITETÔNICO DE UM ESTABELECIMENTO DE ASSISTÊNCIA MÉDICO-AMBULATORIAL MUNICIPAL - POSTO DE SAÚDE DA FAMÍLIA SÃO PEDRO

FOLHA: 07 - 07

PROPRIETÁRIO:
PREFEITURA MUNICIPAL DE PARANAÍTA

CONTEÚDO:
DETALHE ESQUADRIAS - DETALHE CORTINA DE VIDRO I E DETALHE CORTINA DE VIDRO II

COMUNIDADE: SOMBRA DA MANHÃ - LOTE: 608 - ASSENTAMENTO SÃO PEDRO - ZONA RURAL | PARANAÍTA - MT

Localização Esquemática (sem escala)

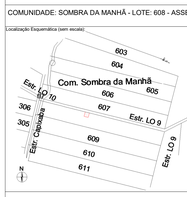

ÁREAS:
Área do terreno: 3.300,00 m²
Área à construir: 821.42 m²
Taxa de Ocupação: 24.89 %
Taxa Livre: 75.11 %

PROPRIETÁRIO:
PREFEITURA MUNICIPAL DE PARANAÍTA
CNPJ:03.239.043/0001-12

RESPONSÁVEL TÉCNICO:
TAMILIS CRISTINE KRAMPITZ
ENGENHEIRA CIVIL
CREA-MT 045723

AUTENTICAÇÕES:

07 de julho de 2023.