


escala 1:50

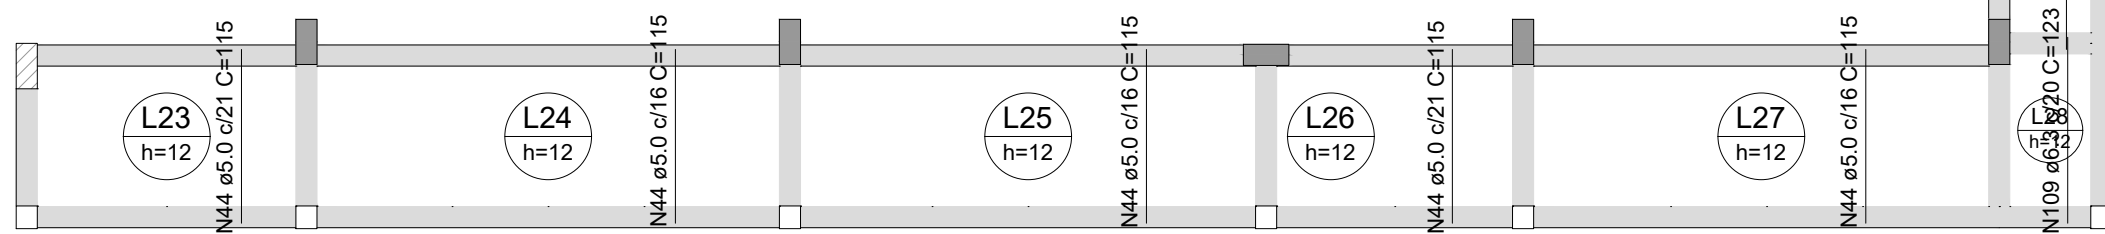


escala 1:50

Aprovação/Autentificações:

ESTADO DO MATO GROSSO

Autor do Projeto/Responsável Técnico:



Tv. do Paracatu, 24 Sala B - Centro, Colíder - MT, 78500-000
CNPJ: 17.787.272/0001-86

ALEX OSCAR DE SOUSA
ENGENHEIRO CIVIL CREA/RN - 141950/D

Boa Vista, Brasília, Teresopolis

ASSUNTO DE PROJETO	
Conteúdo: ARMAÇÃO DE LAJE E TABELA - PSF	
Quadro de Áreas/Legenda:	REV: 0
	DATA: Agosto de 2023.
	ESCALA: 1:100

VER PROJETO ARQUITETÔNICO	ESCALA: INDICADA	
	NOMECLATURA:	FOLHA:
	EST. CON	12/29