V4
ESC 1:50

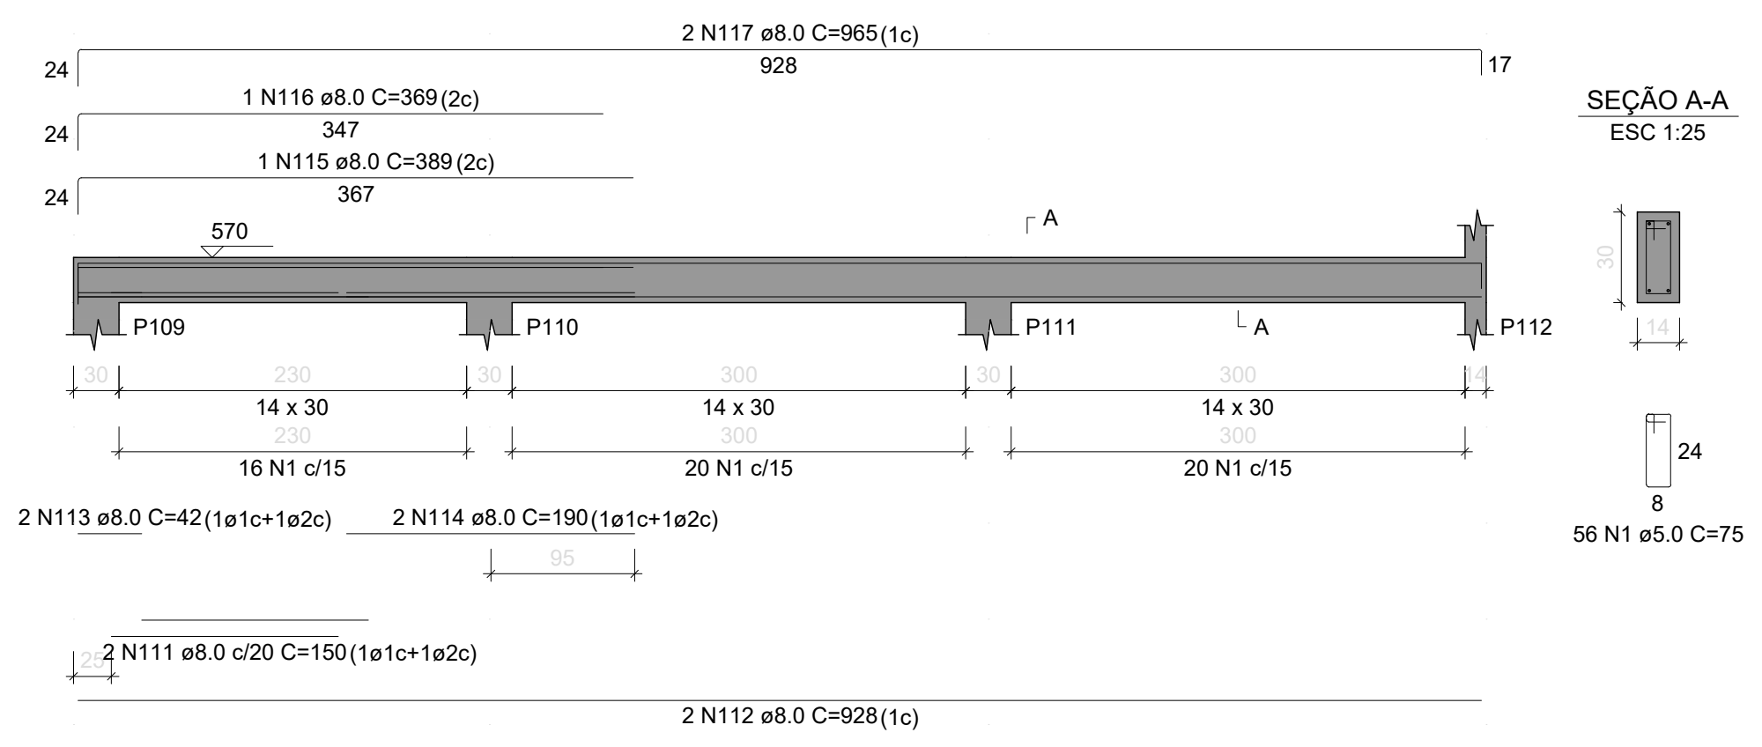
2 N117 ø8.0 C=965(1c)
928
1 N116 ø8.0 C=369(2c)
347
1 N115 ø8.0 C=389(2c)
367
570
A
P109
P110
P111
P112
14 x 30
16 N1 c/15
20 N1 c/15
20 N1 c/15
2 N113 ø8.0 C=42(1a1c+1a2c)
2 N114 ø8.0 C=190(1a1c+1a2c)
2 N111 ø8.0 c/20 C=150(1a1c+1a2c)
2 N112 ø8.0 C=928(1c)
SEÇÃO A-A
ESC 1:25
56 N1 ø5.0 C=75

V5
ESC 1:50

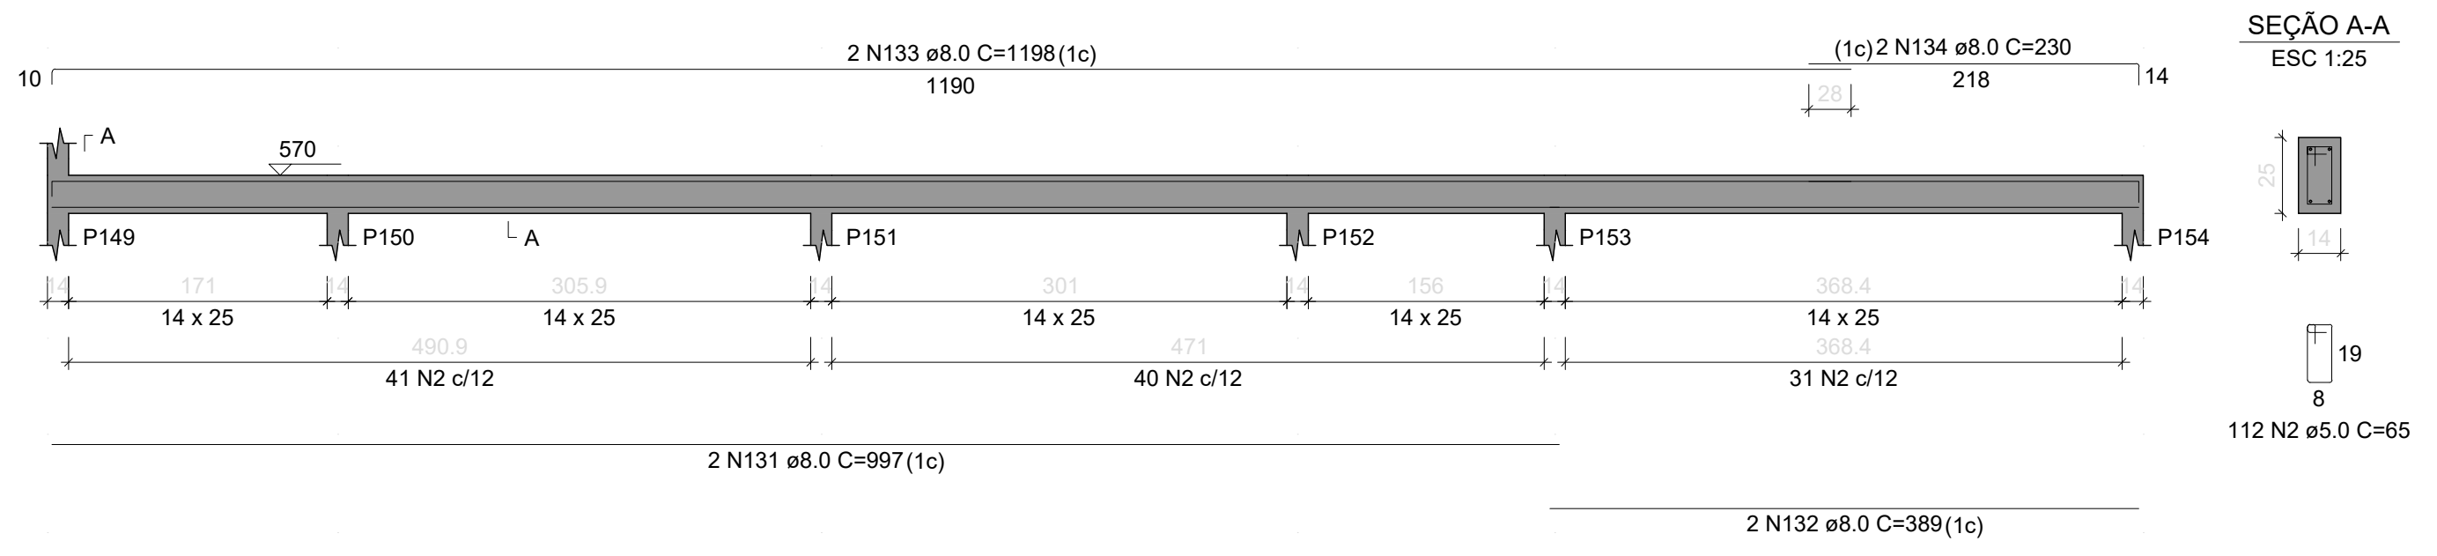
2 N133 ø8.0 C=1198(1c)
1190
(1c)2 N134 ø8.0 C=230
218
570
A
P149
P150
P151
P152
P153
P154
14 x 25
41 N2 c/12
40 N2 c/12
31 N2 c/12
2 N131 ø8.0 C=997(1c)
2 N132 ø8.0 C=389(1c)
SEÇÃO A-A
ESC 1:25
112 N2 ø5.0 C=65

V6
ESC 1:50

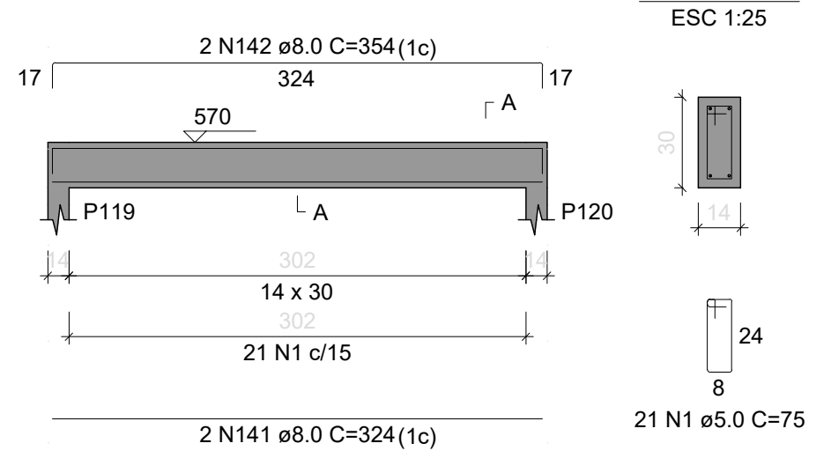
2 N142 ø8.0 C=354(1c)
324
570
A
P119
P120
14 x 30
21 N1 c/15
2 N141 ø8.0 C=324(1c)
SEÇÃO A-A
ESC 1:25
21 N1 ø5.0 C=75

V7
ESC 1:50

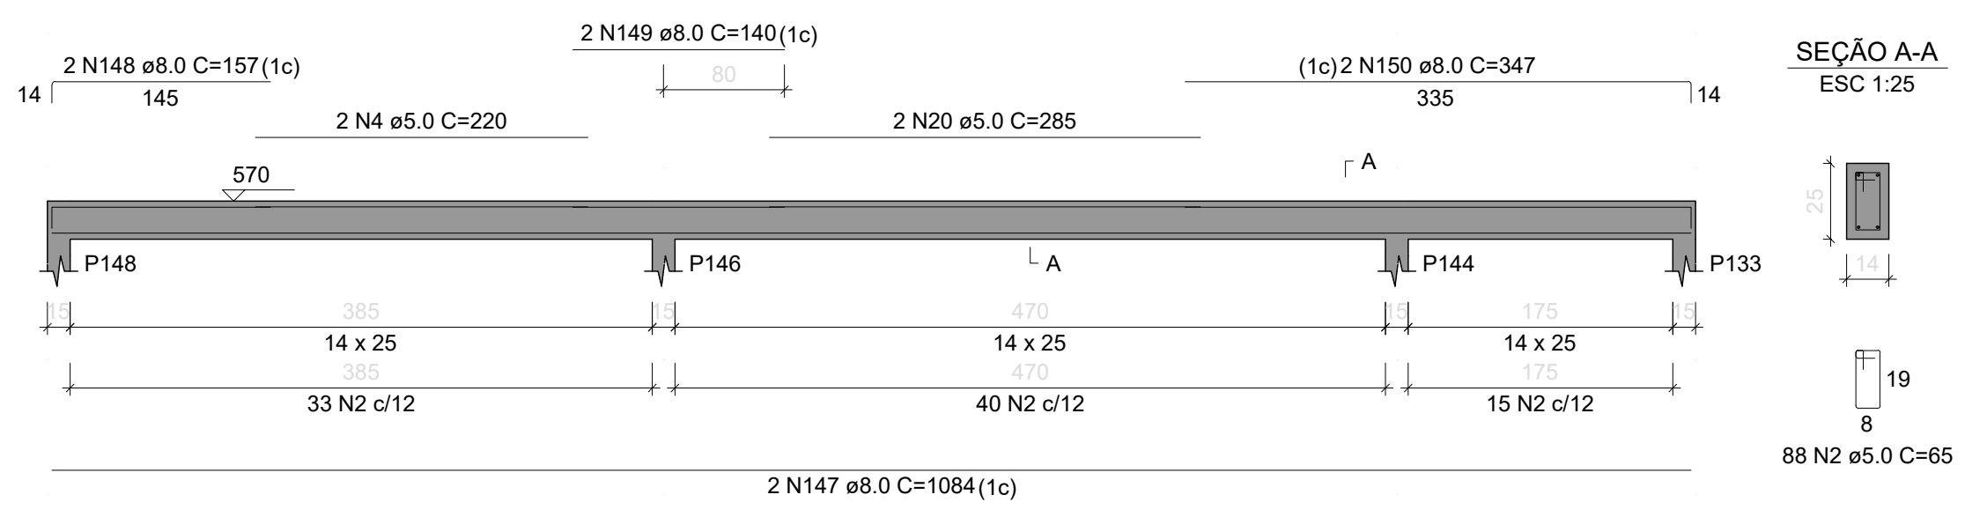
2 N148 ø8.0 C=157(1c)
145
2 N149 ø8.0 C=140(1c)
2 N4 ø5.0 C=220
2 N20 ø5.0 C=285
(1c)2 N150 ø8.0 C=347
335
570
A
P148
P146
P144
P133
14 x 25
33 N2 c/12
40 N2 c/12
15 N2 c/12
2 N147 ø8.0 C=1084(1c)
SEÇÃO A-A
ESC 1:25
88 N2 ø5.0 C=65

V8
ESC 1:50

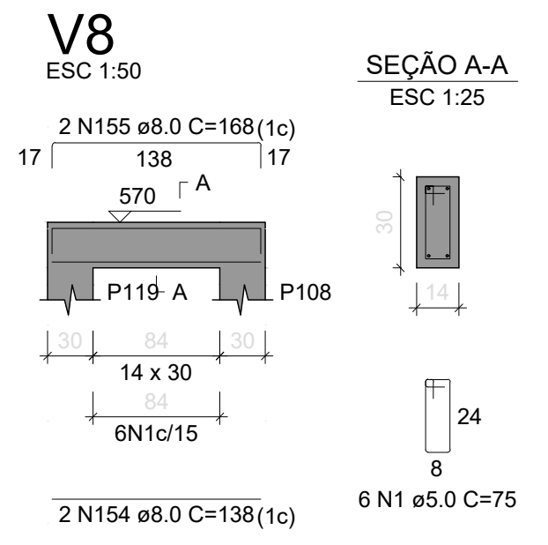
2 N155 ø8.0 C=168(1c)
138
570
A
P119
P108
14 x 30
6N1c/15
2 N154 ø8.0 C=138(1c)
SEÇÃO A-A
ESC 1:25
6 N1 ø5.0 C=75

V9
ESC 1:50

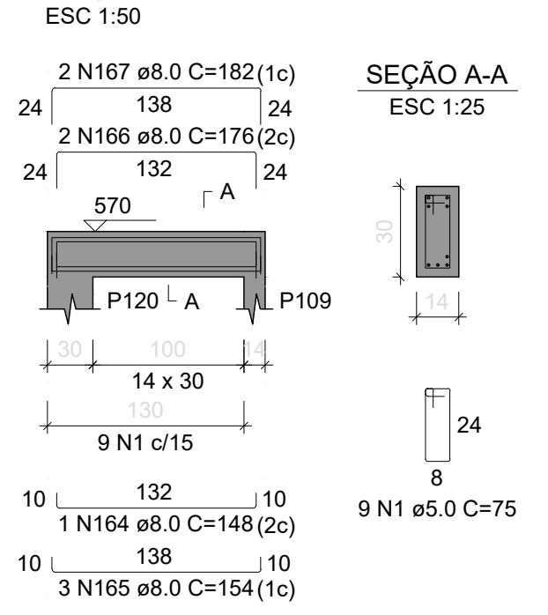
2 N167 ø8.0 C=182(1c)
138
2 N166 ø8.0 C=176(2c)
132
570
A
P120
P109
14 x 30
9 N1 c/15
1 N164 ø8.0 C=148(2c)
3 N165 ø8.0 C=154(1c)
SEÇÃO A-A
ESC 1:25
9 N1 ø5.0 C=75

V10
ESC 1:50

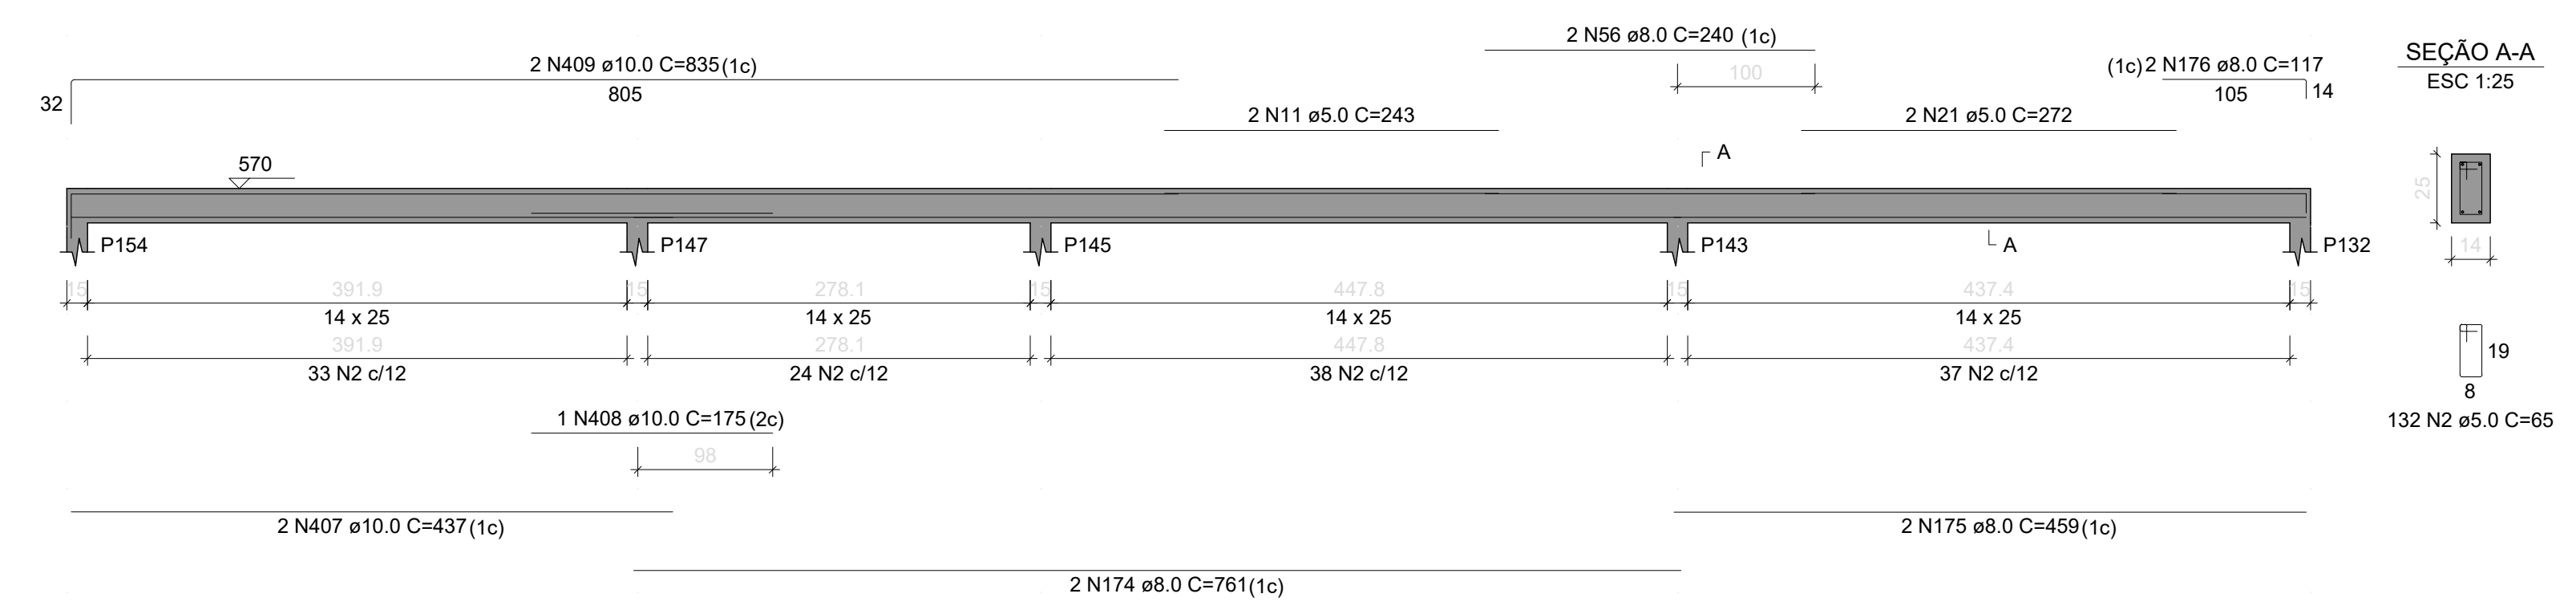
2 N409 ø10.0 C=835(1c)
805
2 N56 ø8.0 C=240 (1c)
2 N11 ø5.0 C=243
2 N21 ø5.0 C=272
(1c)2 N176 ø8.0 C=117
105
570
A
P154
P147
P145
P143
P132
14 x 25
33 N2 c/12
24 N2 c/12
38 N2 c/12
37 N2 c/12
1 N408 ø10.0 C=175(2c)
2 N407 ø10.0 C=437(1c)
2 N174 ø8.0 C=761(1c)
2 N175 ø8.0 C=459(1c)
SEÇÃO A-A
ESC 1:25
132 N2 ø5.0 C=65

V1
ESC 1:50

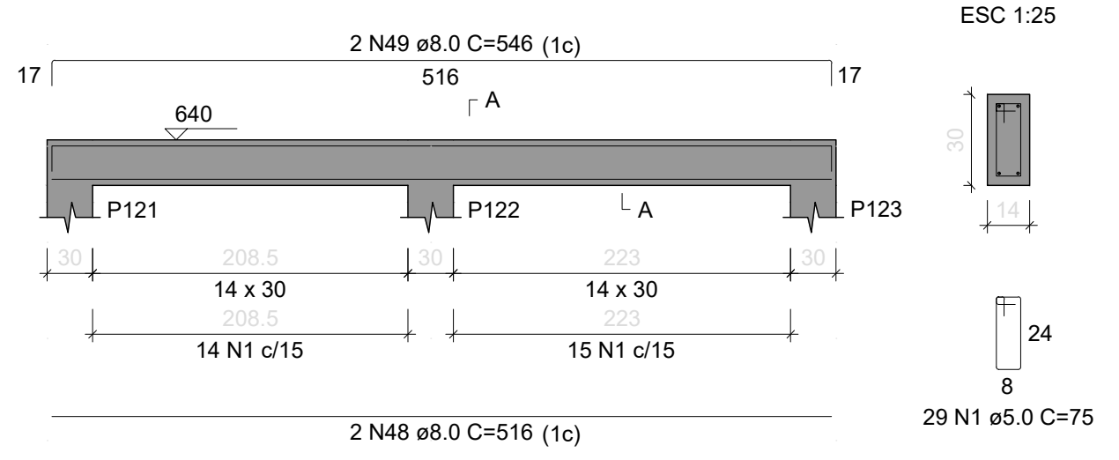
2 N49 ø8.0 C=546 (1c)
516
640
A
P121
P122
P123
14 x 30
14 N1 c/15
15 N1 c/15
2 N48 ø8.0 C=516 (1c)
SEÇÃO A-A
ESC 1:25
29 N1 ø5.0 C=75

V2
ESC 1:50

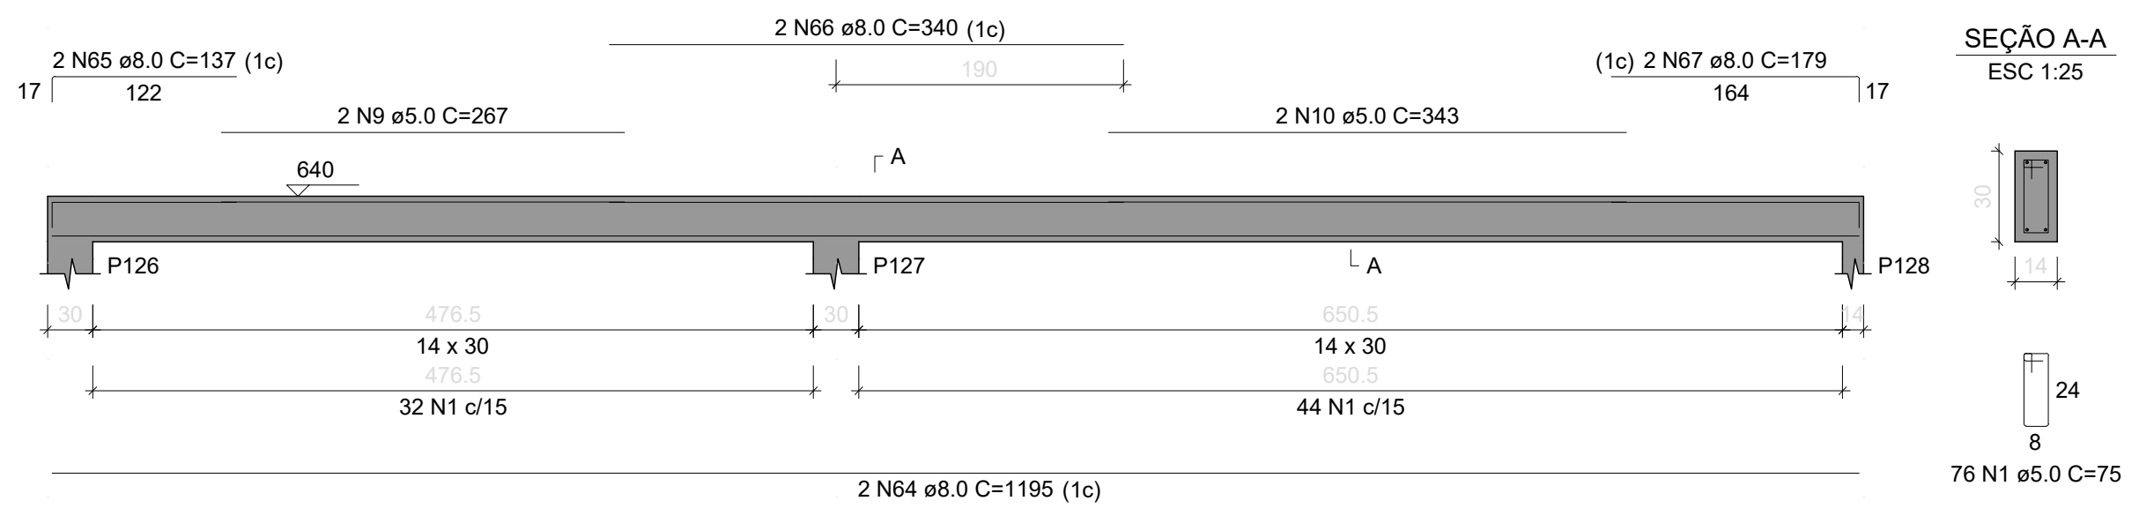
2 N65 ø8.0 C=137 (1c)
122
2 N9 ø5.0 C=267
2 N66 ø8.0 C=340 (1c)
2 N10 ø5.0 C=343
(1c) 2 N67 ø8.0 C=179
164
640
A
P126
P127
P128
14 x 30
32 N1 c/15
44 N1 c/15
2 N64 ø8.0 C=1195 (1c)
SEÇÃO A-A
ESC 1:25
76 N1 ø5.0 C=75

V3
ESC 1:50

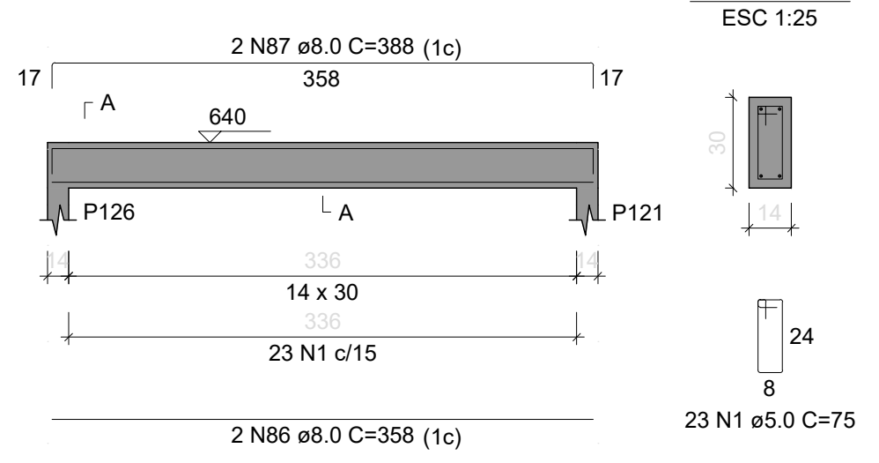
2 N87 ø8.0 C=388 (1c)
358
640
A
P126
P121
14 x 30
23 N1 c/15
2 N86 ø8.0 C=358 (1c)
SEÇÃO A-A
ESC 1:25
23 N1 ø5.0 C=75

V4
ESC 1:50

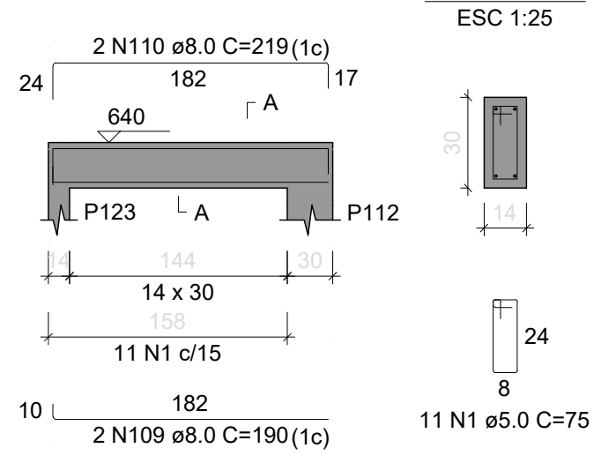
2 N110 ø8.0 C=219(1c)
182
640
A
P123
P112
14 x 30
11 N1 c/15
182
2 N109 ø8.0 C=190(1c)
SEÇÃO A-A
ESC 1:25
11 N1 ø5.0 C=75

V5
ESC 1:50

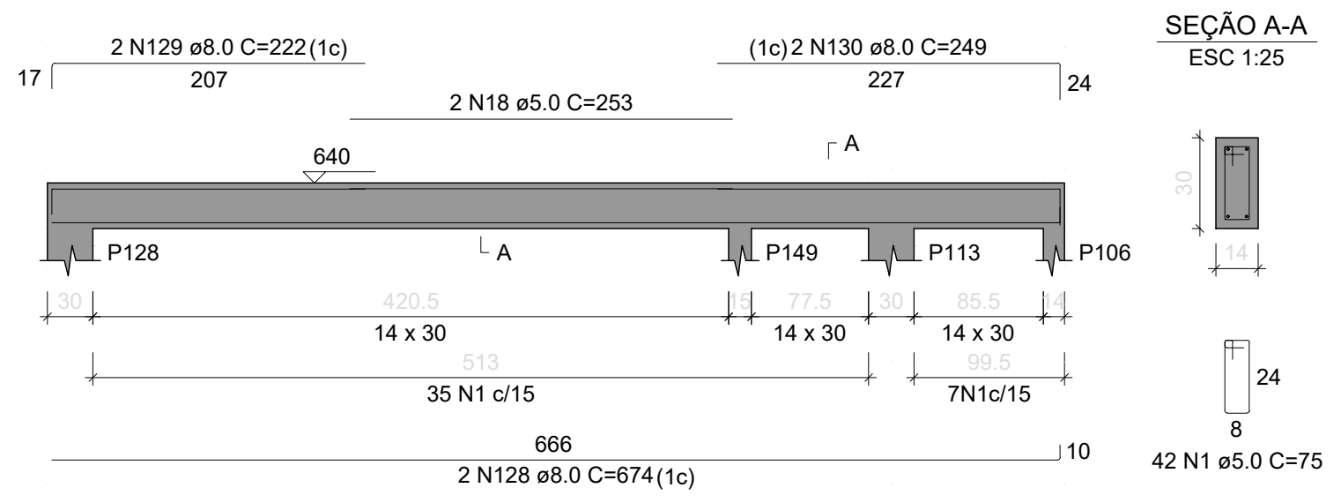
2 N129 ø8.0 C=222(1c)
207
(1c)2 N130 ø8.0 C=249
227
2 N18 ø5.0 C=253
640
A
P128
P149
P113
P106
14 x 30
35 N1 c/15
7N1c/15
666
2 N128 ø8.0 C=674(1c)
SEÇÃO A-A
ESC 1:25
42 N1 ø5.0 C=75

RELAÇÃO DO AÇO - VIGAS
RESPALDO

V1-L7 V1-L6 V1-L5
V1-L4 V1-L3 V2-L7
V2-L6 V2-L5 V2-L4
V2-L3 V2-L2 V3-L7
V3-L6 V3-L5 V3-L4
V3-L2 V4-L7 V4-L6
V4-L5 V4-L4 V4-L3
V4-L2 V5-L7 V5-L6
V5-L5 V5-L3 V5-L2
V6-L6 V6-L4 V6-L3
V6-L2 V7-L6 V7-L4
V7-L2 V8-L6 V8-L4
V8-L3 V8-L2 V9-L6
V9-L4 V9-L3 V9-L2
V10-L6 V10-L4 V10-L3
V10-L2 V11-L4 V11-L2
V12-L4 V12-L2 V13-L4
V13-L2 V14-L4 V14-L2
V15-L4 V15-L2 V16-L4
V16-L2 V17-L2 V18-L4
V18-L2 V19-L4 V19-L2
V20-L4 V20-L2 V21-L4
V21-L2 V22-L4 V22-L2
V23-L4 V23-L2 V24-L4
V24-L2 V25-L4 V25-L2
V26-L4 V26-L2 V27-L4
V27-L2 V28-L4 V28-L2
V29-L4 V29-L2 V30-L4
V30-L2 V31-L4 V31-L2
V32-L4 V32-L2 V33-L4
V33-L2 V34-L4 V34-L2
V35-L4 V35-L2 V36-L4
V36-L2 V37-L4 V37-L2
V38-L4 V38-L2 V39-L4
V39-L2 V40-L4 V40-L2
V41-L2 V42-L2 V43-L2
V44-L2 V45-L2 V46-L2
V47-L2 V48-L2 V49-L2
V50-L2 V51-L2 V52-L2
V53-L2 V54-L2 V55-L2
V56-L2 V57-L2 V58-L2
V59-L2 V60-L2 V61-L2
V62-L2 V63-L2 V64-L2
V65-L2 V66-L2 V67-L2
V68-L2 V69-L2 V70-L2
V71-L2 V72-L2 V73-L2
V74-L2 V75-L2 V76-L2
V77-L2 V78-L2 V79-L2
V80-L2 V81-L2 V82-L2
V83-L2 V84-L2 V85-L2
V86-L2 V87-L2 V88-L2
V89-L2 V90-L2 V91-L2
V92-L2 V93-L2 V94-L2

AÇO	N	DIAM (mm)	QUANT	C.UNIT (cm)	C.TOTAL (cm)
CA60	1	5.0	1498	75	112350
	2	5.0	1550	65	100750
	3	5.0	2	261	522
	4	5.0	4	220	880
	5	5.0	2	304	608
	6	5.0	2	306	612
	7	5.0	2216	95	210520
	8	5.0	11	90	990
	9	5.0	2	267	534
	10	5.0	2	343	686
	11	5.0	4	243	972
	12	5.0	2	266	532
	13	5.0	2	445	890
	14	5.0	5	122	610
	15	5.0	2	258	516
	16	5.0	2	276	552
	17	5.0	2	273	546
	18	5.0	2	253	506
	19	5.0	2	293	586
	20	5.0	2	285	570
	21	5.0	2	272	544
	22	5.0	5	142	710
	23	5.0	2	330	660
	24	5.0	2	470	940
	25	5.0	2	245	490
	26	5.0	4	45	180
	27	5.0	2	221	442
	28	5.0	2	223	446
	29	5.0	2	263	526
	30	5.0	2	371	742
CA50	31	6.3	4	505	2020
	32	6.3	8	423	3384
	33	6.3	8	494	3952
	34	6.3	8	86	688
	35	6.3	4	261	1044
	36	6.3	4	251	1004
	37	6.3	4	82	328
	38	6.3	4	323	1292
	39	6.3	4	135	540
	40	6.3	4	126	504
	41	6.3	4	138	552
	42	6.3	4	373	1492
	43	6.3	4	1200	4800
	44	6.3	4	366	1464
	45	6.3	4	931	3724
	46	6.3	4	95	380
	47	6.3	4	409	1636
	48	8.0	6	516	3096
	49	8.0	2	546	1092
	50	8.0	2	711	1422
	51	8.0	2	735	1470
	52	8.0	2	908	1816
	53	8.0	2	703	1406
	54	8.0	2	972	1944
	55	8.0	2	116	232
	56	8.0	6	240	1440
	57	8.0	2	997	1994
	58	8.0	2	50	100
	59	8.0	2	181	362
	60	8.0	2	719	1438
	61	8.0	2	740	1480
	62	8.0	2	268	536
	63	8.0	2	300	600
	64	8.0	2	1195	2390
	65	8.0	2	137	274
	66	8.0	2	340	680
	67	8.0	2	179	358
	68	8.0	2	1015	2030
	69	8.0	6	971	5826
	70	8.0	6	1123	6738
	71	8.0	2	106	212
	72	8.0	8	1200	9600
	73	8.0	2	608	1216
	74	8.0	2	766	1532
	75	8.0	2	906	1812
	76	8.0	2	312	624
	77	8.0	2	199	398
	78	8.0	4	643	2572
	79	8.0	2	673	1346
	80	8.0	2	461	922
	81	8.0	1	129	129
	82	8.0	1	107	107
	83	8.0	2	470	940
	84	8.0	20	84	1680
	85	8.0	4	123	492
	86	8.0	6	358	2148
	87	8.0	2	388	776
	88	8.0	1	96	96
	89	8.0	1	99	99
	90	8.0	2	519	1038
	91	8.0	2	184	368
	92	8.0	1	197	197
	93	8.0	1	207	207
	94	8.0	2	548	1096
	95	8.0	2	585	1170
	96	8.0	2	263	526
	97	8.0	2	86	172
	98	8.0	2	113	226
	99	8.0	2	1188	2376
	100	8.0	2	254	508
	101	8.0	2	835	1670
	102	8.0	2	271	542
	103	8.0	2	475	950
	104	8.0	4	185	740
	105	8.0	2	195	390
	106	8.0	4	220	880
	107	8.0	10	1198	11980
	108	8.0	2	701	1402
	109	8.0	2	190	380
	110	8.0	2	219	438
	111	8.0	2	150	300
	112	8.0	4	928	3712
	113	8.0	2	42	84
	114	8.0	2	190	380
	115	8.0	1	389	389
	116	8.0	1	369	369
	117	8.0	2	965	1930
	118	8.0	2	883	1766
	119	8.0	2	440	880
	120	8.0	4	97	388
	121	8.0	2	640	1280
	122	8.0	10	100	1000
	123	8.0	2	136	272
	124	8.0	2	515	1030
	125	8.0	2	567	1134
	126	8.0	1	127	127
	127	8.0	2	137	274
	128	8.0	2	674	1348
	129	8.0	2	222	444
	130	8.0	2	249	498
	131	8.0	4	997	3988
	132	8.0	2	389	778
	133	8.0	2	1198	2396
	134	8.0	2	230	460
	135	8.0	2	329	658
	136	8.0	2	350	700
	137	8.0	2	514	1028
	138	8.0	2	381	762
	139	8.0	1	179	179
	140	8.0	2	423	846
	141	8.0	4	324	1296
	142	8.0	2	354	708
	143	8.0	8	92	736
	144	8.0	2	398	796
	145	8.0	2	236	472
	146	8.0	2	276	552
	147	8.0	2	1084	2168
	148	8.0	2	157	314
	149	8.0	2	140	280
	150	8.0	2	347	694
	151	8.0	4	117	468
	152	8.0	1	95	95
	153	8.0	2	132	264
	154	8.0	6	138	828
	155	8.0	2	168	336
	156	8.0	4	947	3788
	157	8.0	1	125	125
	158	8.0	2	1198	2396
	159	8.0	2	761	1522
	160	8.0	2	795	1590
	161	8.0	2	835	1670
	162	8.0	1	263	263
	163	8.0	2	1076	2152
	164	8.0	1	148	148
	165	8.0	3	154	462
	166	8.0	2	176	352
	167	8.0	2	182	364
	168	8.0	1	106	106
	169	8.0	2	116	232
	170	8.0	4	273	1092
	171	8.0	4	313	1252
	172	8.0	2	251	502
	173	8.0	2	295	590
	174	8.0	2	761	1522
	175	8.0	2	459	918
	176	8.0	2	117	234
	177	8.0	2	111	222
	178	8.0	2	121	242
	179	8.0	2	115	230
	180	8.0	2	137	274
	181	8.0	7	175	1225
	182	8.0	2	698	1396
	183	8.0	2	109	218
	184	8.0	4	119	476
	185	8.0	2	113	226
	186	8.0	2	150	300
	187	8.0	2	194	388
	188	8.0	1	110	110
	189	8.0	2	120	240
	190	8.0	2	801	1602
	191	8.0	2	833	1666
	192	8.0	2	242	484
	193	8.0	1	134	134
	194	8.0	2	188	376
	195	8.0	2	191	382
	196	8.0	2	194	388
	197	8.0	4	114	456
	198	8.0	2	392	784
	199	8.0	2	436	872
	200	8.0	2	520	1040
	201	8.0	2	807	1614
	202	8.0	2	1198	2396
	203	8.0	2	207	414
	204	8.0	2	355	710
	205	8.0	2	973	1946
	206	8.0	2	149	298
	207	8.0	2	126	252
	208	8.0	2	397	794
	209	8.0	2	1198	2396
	210	8.0	2	258	516
	211	8.0	1	105	105
	212	8.0	2	115	230
	213	8.0	2	987	1974
	214	8.0	2	322	644
	215	8.0	2	198	396
	216	8.0	4	1022	4088
	217	8.0	2	536	1072
	218	8.0	2	299	598
	219	8.0	44	100	4400
	220	8.0	1	123	123
	221	8.0	2	132	264
	222	8.0	2	1063	2126
	223	8.0	2	318	636
	224	8.0	4	1199	4796
	225	8.0	2	234	468
	226	8.0	2	683	1366
	227	8.0	2	193	386
	228	8.0	2	213	426
	229	8.0	2	132	264
	230	8.0	2	135	270
	231	8.0	2	458	916
	232	8.0	2	498	996
	233	8.0	2	129	258
	234	8.0	2	138	276
	235	8.0	3	165	495
	236	8.0	1	415	415
	237	8.0	2	775	1550
	238	8.0	6	99	594
	239	8.0	2	131	262
	240	8.0	2	134	268
	241	8.0	2	353	706
	242	8.0	2	393	786
	243	8.0	2	134	268
	244	8.0	2	137	274
	245	8.0	2	338	676
	246	8.0	2	378	756
	247	8.0	2	124	248
	248	8.0	2	138	276
	249	8.0	2	243	486
	250	8.0	2	283	566
	251	8.0	2	917	1834
	252	8.0	5	430	2150
	253	8.0	2	200	400
	254	8.0	2	227	454
	255	8.0	6	140	840
	256	8.0	1	119	119
	257	8.0	1	167	167
	258	8.0	2	176	352
	259	8.0	1	276	276
	260	8.0	1	501	501
	261	8.0	2	1131	2262
	262	8.0	2	642	1284
	263	8.0	2	1033	2066
	264	8.0	2	887	1774
	265	8.0	1	247	247
	266	8.0	2	939	1878
	267	8.0	2	500	1000
	268	8.0	2	148	296
	269	8.0	2	283	566
	270	8.0	2	323	646
	271	8.0	2	132	264
	272	8.0	4	453	1812
	273	8.0	1	112	112
	274	8.0	2	130	260
	275	8.0	4	178	712
	276	8.0	2	230	460
	277	8.0	2	132	264
	278	8.0	2	1005	2010
	279	8.0	2	322	644
	280	8.0	2	200	400
	281	8.0	6	139	834
	282	8.0	3	451	1353
	283	8.0	2	152	304
	284	8.0	2	463	926
	285	8.0	2	948	1896
	286	8.0	2	137	274
	287	8.0	2	364	728
	288	8.0	2	205	410
	289	8.0	2	1042	2084
	290	8.0	4	1054	4216
	291	8.0	4	383	1532
	292	8.0	2	764	1528
	293	8.0	2	513	1026
	294	8.0	2	616	1232
	295	8.0	4	628	2512
	296	8.0	2	136	272
	297	8.0	2	891	1782
	298	8.0	2	448	896
	299	8.0	2	181	362
	300	8.0	2	1178	2356
	301	8.0	2	467	934
	302	8.0	2	846	1692
	303	8.0	2	578	1156
	304	8.0	2	138	276
	305	8.0	2	1180	2360
	306	8.0	2	144	288
	307	8.0	2	1083	2166
	308	8.0	2	187	374
	309	8.0	2	70	140
	310	8.0	2	110	220
	311	8.0	10	372	3720
	312	8.0	2	211	422
	313	8.0	2	560	1120
	314	8.0	2	210	420
	315	8.0	1	120	120
	316	8.0	2	607	1214
	317	8.0	2	124	248
	318	8.0	4	133	532
	319	8.0	2	321	642
	320	8.0	1	139	139
	321	8.0	2	358	716
	322	8.0	2	578	1156
	323	8.0	1	119	119
	324	8.0	1	618	618
	325	8.0	2	624	1248
	326	8.0	2	129	258
	327	8.0	2	138	276
	328	8.0	6	383	2298
	329	8.0	2	420	840
	330	8.0	2	236	472
	331	8.0	1	112	112
	332	8.0	2	423	846
	333	8.0	1	157	157
	334	8.0	4	392	1568
	335	8.0	4	570	2280
	336	8.0	1	159	159
	337	8.0	2	464	928
	338	8.0	2	126	252
	339	8.0	2	135	270
	340	8.0	2	157	314
	341	8.0	2	181	362
	342	8.0	2	534	1068
	343	8.0	2	124	248
	344	8.0	2	89	178
	345	8.0	1	219	219
	346	8.0	2	438	876
	347	8.0	1	118	118
	348	8.0	1	178	178
	349	8.0	2	481	962
	350	8.0	1	133	133
	351	8.0	2	136	272
	352	8.0	4	423	1692
	353	8.0	1	82	82
	354	8.0	2	897	1794
	355	8.0	2	758	1516
	356	8.0	2	266	532
	357	8.0	2	356	712
	358	8.0	2	600	1200
	359	8.0	2	921	1842
	360	8.0	2	960	1920
	361	8.0	1	108	108
	362	8.0	2	118	236
	363	8.0	2	397	794
	364	8.0	2	441	882
	365	8.0	1	108	108
	366	8.0	4	373	1492
	367	8.0	4	393	1572
	368	8.0	1	97	97
	369	8.0	1	107	107
	370	8.0	2	793	1586
	371	8.0	2	114	228
	372	8.0	2	847	1694
	373	8.0	1	197	197
	374	8.0	2	373	746
	375	8.0	2	416	832
	376	8.0	4	277	1108
	377	8.0	4	297	1188
	378	8.0	2	608	1216
	379	8.0	1	170	170
	380	8.0	2	180	360
	381	8.0	2	299	598
	382	8.0	2	223	446
	383	8.0	2	238	476
	384	8.0	2	224	448
	385	8.0	2	239	478
	386	8.0	2	237	474
	387	8.0	2	96	192
	388	8.0	2	116	232
	389	8.0	2	395	790
	390	8.0	2	516	1032
	391	8.0	2	546	1092
	392	8.0	1	693	693
	393	8.0	3	697	2091
	394	10.0	2	523	1046
	395	10.0	2	154	308
	396	10.0	2	1009	2018
	397	10.0	15	87	1305
	398	10.0	3	255	765
	399	10.0	1	295	295
	400	10.0	2	705	1410
	401	10.0	1	328	328
	402	10.0	2	682	1364
	403	10.0	2	128	256
	404	10.0	1	230	230
	405	10.0	1	200	200
	406	10.0	2	1107	2214
	407	10.0	2	437	874
	408	10.0	1	175	175
	409	10.0	2	835	1670
	410	10.0	2	550	1100
	411	10.0	2	128	256
	412	10.0	2	144	288
	413	10.0	2	142	284
	414	10.0	6	91	546
	415	10.0	1	132	132
	416	10.0	2	142	284
	417	10.0	2	144	288
	418	10.0	1	240	240
	419	10.0	1	170	170
	420	10.0	2	1198	2396
	421	10.0	2	1200	2400
	422	10.0	2	1125	2250
	423	10.0	2	168	336
	424	10.0	1	142	142
	425	10.0	1	173	173
	426	10.0	2	183	366
	427	10.0	1	171	171
	428	10.0	2	181	362
	429	10.0	2	399	798
	430	10.0	2	399	798
	431	10.0	2	467	934
	432	10.0	1	141	141
	433	10.0	2	144	288
	434	10.0	2	422	844
	435	10.0	2	429	858
	436	10.0	1	215	215
	437	10.0	1	185	185
	438	10.0	2	1198	2396
	439	10.0	2	542	1084
	440	10.0	2	530	1060
	441	10.0	2	140	280
	442	10.0	2	143	286
	443	10.0	2	397	794
	444	10.0	1	507	507
	445	10.0	2	803	1606
	446	10.0	1	195	195
	447	10.0	2	863	1726
	448	10.0	1	721	721
	449	10.0	2	728	1456
	450	12.5	1	220	220
	451	12.5	2	759	1518
	452	12.5	2	203	406
	453	12.5	2	730	1460
	454	12.5	2	734	1468
	455	12.5	2	350	700
	456	12.5	2	100	200
	457	12.5	4	1200	4800
	458	12.5	2	364	728
	459	12.5	1	177	177
	460	12.5	2	188	376
	461	12.5	1	194	194
	462	12.5	2	642	1284
	463	12.5	2	569	1138
	464	12.5	2	519	1038
	465	12.5	2	240	480
	466	12.5	1	184	184
	467	12.5	1	244	244
	468	12.5	2	259	518
	469	16.0	2	378	756
	470	16.0	2	315	630
	471	16.0	1	335	335
	472	16.0	2	524	1048

RESUMO DO AÇO - VIGAS
RESPALDO

AÇO	DIAM (mm)	C.TOTAL (m)	PESO + 0% (kg)
CA50	6.3	288	70.5
	8.0	3394.5	1339.4
	10.0	438.1	270.1
	12.5	171.3	165
	16.0	27.7	43.7
CA60	5.0	4404.1	678.8

PESO TOTAL (kg)	
CA50	1888.8
CA60	678.8

Volume de concreto (C-30) = 39.97 m³
Área de forma = 593.67 m²

ESPECIFICAÇÕES DE PROJETO
(NBR-6118: 2014)

CLASSE DE AGRESSIVIDADE	I - FRACA (RURAL)
COBRIMENTOS	PILARES: 3.0 CM
	VIGAS :3.0 CM
	LAJES: 2.5 CM
	SAPATAS: 4.5 CM
PROPRIEDADES DO CONCRETO	PILARES: C25 FCK = 25 MPA
	VIGAS: C25 FCK = 25 MPA
	LAJES: C25 FCK = 25 MPA
	FUNDAÇÃO: C25 FCK = 25 MPA
DIMENSÕES	ESTRUTURA: CENTÍMETROS (CM), QUANDO NÃO ESPECIFICADAS
	BITOLAS: MILÍMETROS (MM)
TIPO DE CIMENTO (NBR 11578)	CIMENTO PORTLAND COMPOSTO CP II-32
FATOR ÁGUA/CIMENTO	0,5
CONSUMO MÍNIMO DE CIMENTO	362,65 KG/M³ (CÓD. 94965 - REF. SINAPI 02/2022)
SLUMP DO CONCRETO	8,00 CM
ESPECIFICAÇÕES DOS AGREGADOS	AREIA MEDIA
	PEDRA BRITADA N. 1 (9,5 A 19 MM)

NOTAS GERAIS: ESTRUTURA DE CONCRETO ARMADO

1 - A EXECUÇÃO DA ESTRUTURA DEVE SEGUIR AS PRESCRIÇÕES DA NBR 6118/2014;
2 - A DOBRA DAS ARMADURAS DEVERÃO SEGUIR AS PRESCRIÇÕES DA NBR-6118/2014;
3 - A LOCAÇÃO DA ESTRUTURA DEVERÁ SER COMPATIBILIZADA COM AS MEDIDAS DO TERRENO E NÃO DEVE SER FEITA ACULUMANDO DIFERENÇAS;
4 - A EXECUÇÃO DA ESTRUTURA DEVERÁ INICIAR APÓS A COMPATIBILIZAÇÃO COM OS PROJETOS ARQUITETÔNICOS E COMPLEMENTARES;
5 - AS FORMAS NÃO PODERÃO APRESENTAR DEFORMAÇÕES EXCESSIVAS;
6 - A CURA DEVERÁ SER FEITA DURANTE OS SETE PRIMEIROS DIAS A PARTIR DO LANÇAMENTO DO CONCRETO, DEVENDO SER RIGOROSAMENTE INSPECIONADA;
7 - QUALQUER ALTERAÇÃO DE RESISTÊNCIA OU DIMENSÕES DEVERÃO SER COMUNICADAS AO PROJETISTA;
8 - O CONCRETO DEVERÁ SER DOSADO SEGUINDO COMO BASE SUA RESISTÊNCIA AOS 28 DIAS (Fck);
9 - CASO SEJA NECESSÁRIO EMENDA DE BARRA NÃO ESPECIFICADA NESTE PROJETO, ESTA DEVERÁ SER FEITA CONFORME AS ESPECIFICAÇÕES DO ITEM 9 DA NBR-6118/2014;
10 - EM TODOS OS VÃOS DE PORTAS, JANELAS E VITRÔS DEVERÃO SER EXECUTADAS VERGAS E CONTRAVERGAS;

Aprovação/Autentificações:

ESTADO DO MATO GROSSO

Cliente:

Prefeitura Municipal de
PARANAÍTA

PREFEITURA MUNICIPAL DE PARANAITA
Rua Alceu Rossi, s/n - centro - 78590-000
Telefone: (66) 3563-2700
CNPJ: 03.239.043/0001-12

OSMAR ANTONIO MOREIRA
PREFEITO MUNICIPAL

Autor do Projeto/Responsavel Tecnico:

ÁGIL
PROJETOS E CONSTRUÇÕES CIVIS
Tv. do Parecis, 24 Sala B - Centro, Colíder - MT, 78500-000
CNPJ: 17.787.272/0001-86

ALEX OSCAR DE SOUSA:90384865100
Assinado digitalmente por ALEX OSCAR DE SOUSA:90384865100
ND: C=BR, O=ICP-Brasil, OU=AC SOLUTI Multipla v5, OU=22428026000178, OU=Presencial, OU=Certificado PF A1, CN=ALEX OSCAR DE SOUSA:90384865100
Razão: Eu sou o autor deste documento
Localização:
Data: 2023.10.11 08:50:39-04'00'
Foxit PDF Reader Versão: 12.1.3

ALEX OSCAR DE SOUSA
ENGENHEIRO CIVIL CREA/PR- 141259/D
Projetista: Thaynara Teixeira

Tipo de Obra: INSTITUCIONAL **Modalidade:** PÚBLICA

DADOS DA OBRA

Objeto de contrato: **Convênio:** 0000
PROJETO DE UM ESTABELECIMENTO DE ASSISTÊNCIA MÉDICO-AMBULATORIAL MUNICIPAL - POSTO DE SAÚDE DA FAMÍLIA SÃO PEDRO

Endereço da obra:
Estrada Vicinal LO-09, Comunidade: Sombra da Manhã, Lote 608, Assentamento São Pedro, Zona Rural, CEP: 78590-000, PARANAÍTA-MT

Coordenada:
09°46'14.86"S | 56°41'09.53"O

ASSUNTO DE PROJETO

Conteudo:
VIGAS RESPALDO E TABELA - PSF

Quadro de Áreas/Legenda:

VER PROJETO ARQUITETÔNICO

REV:	0
DATA:	Agosto de 2023.
ESCALA:	INDICADA
NOMECLATURA: EST. CON	**FOLHA:** 26/29

OBS: NÃO É PERMITIDO ALTERAR OU MODIFICAR ESTE PROJETO SEM AUTORIZAÇÃO DO AUTOR, LEI DE REGULAMENTO DIREITO AUTORAL N.º 6988/73