




Detalhe D8
Escala 1:25

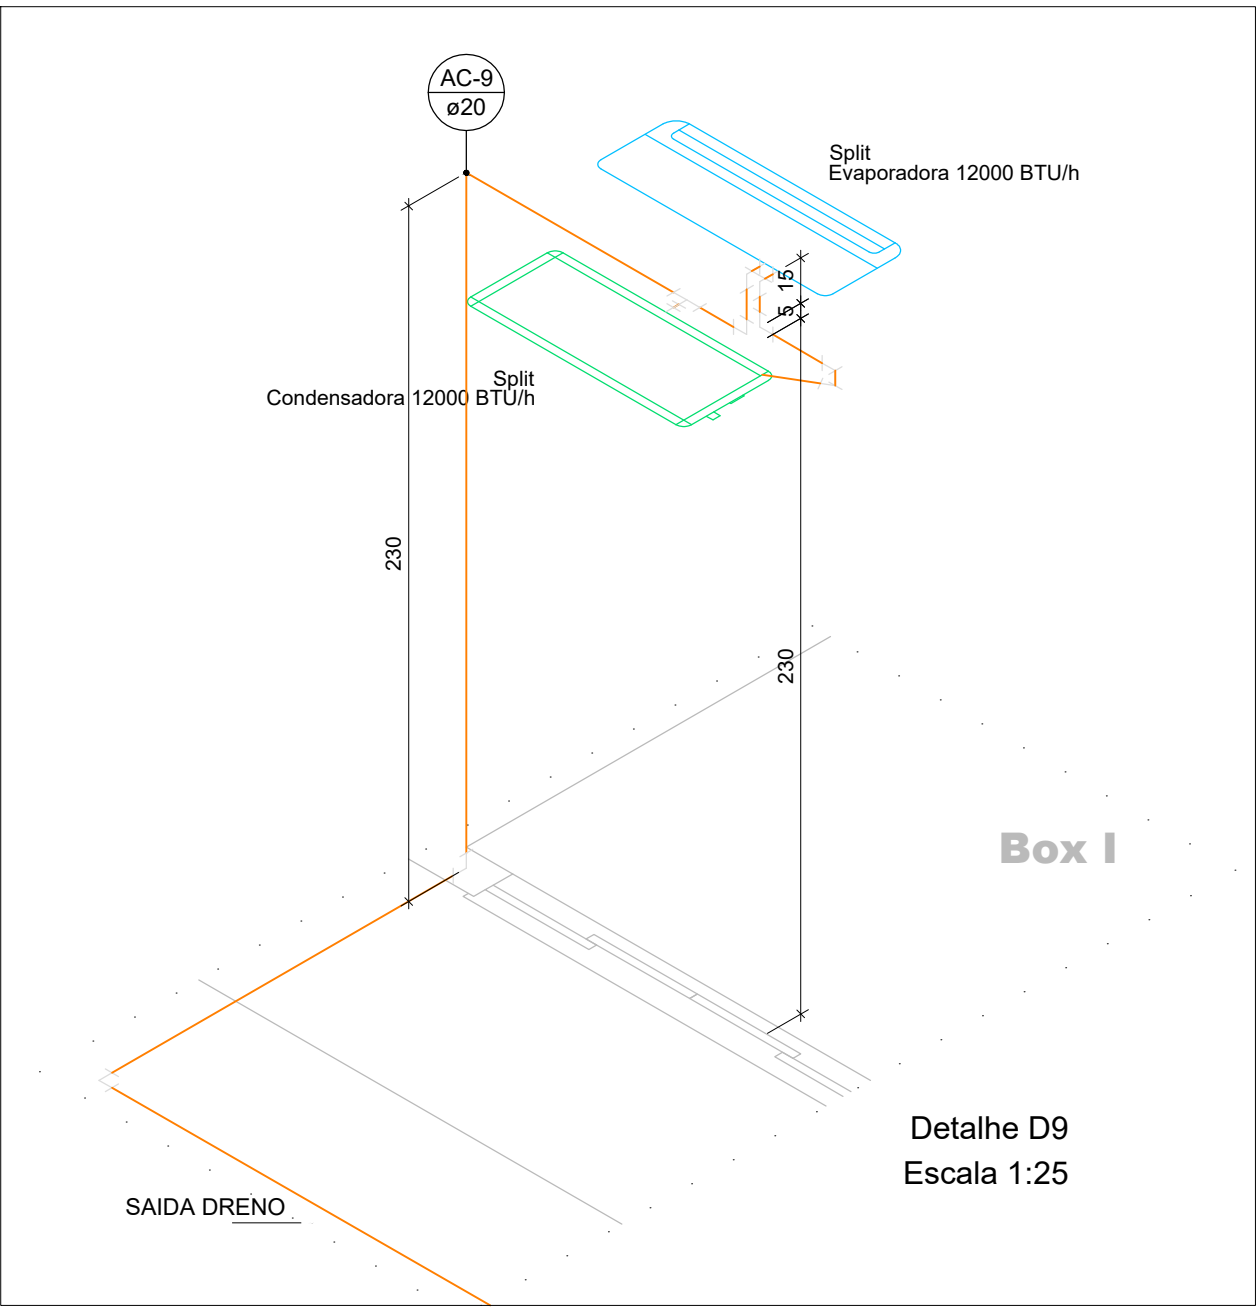


Detalhe D9
Escala 1:25

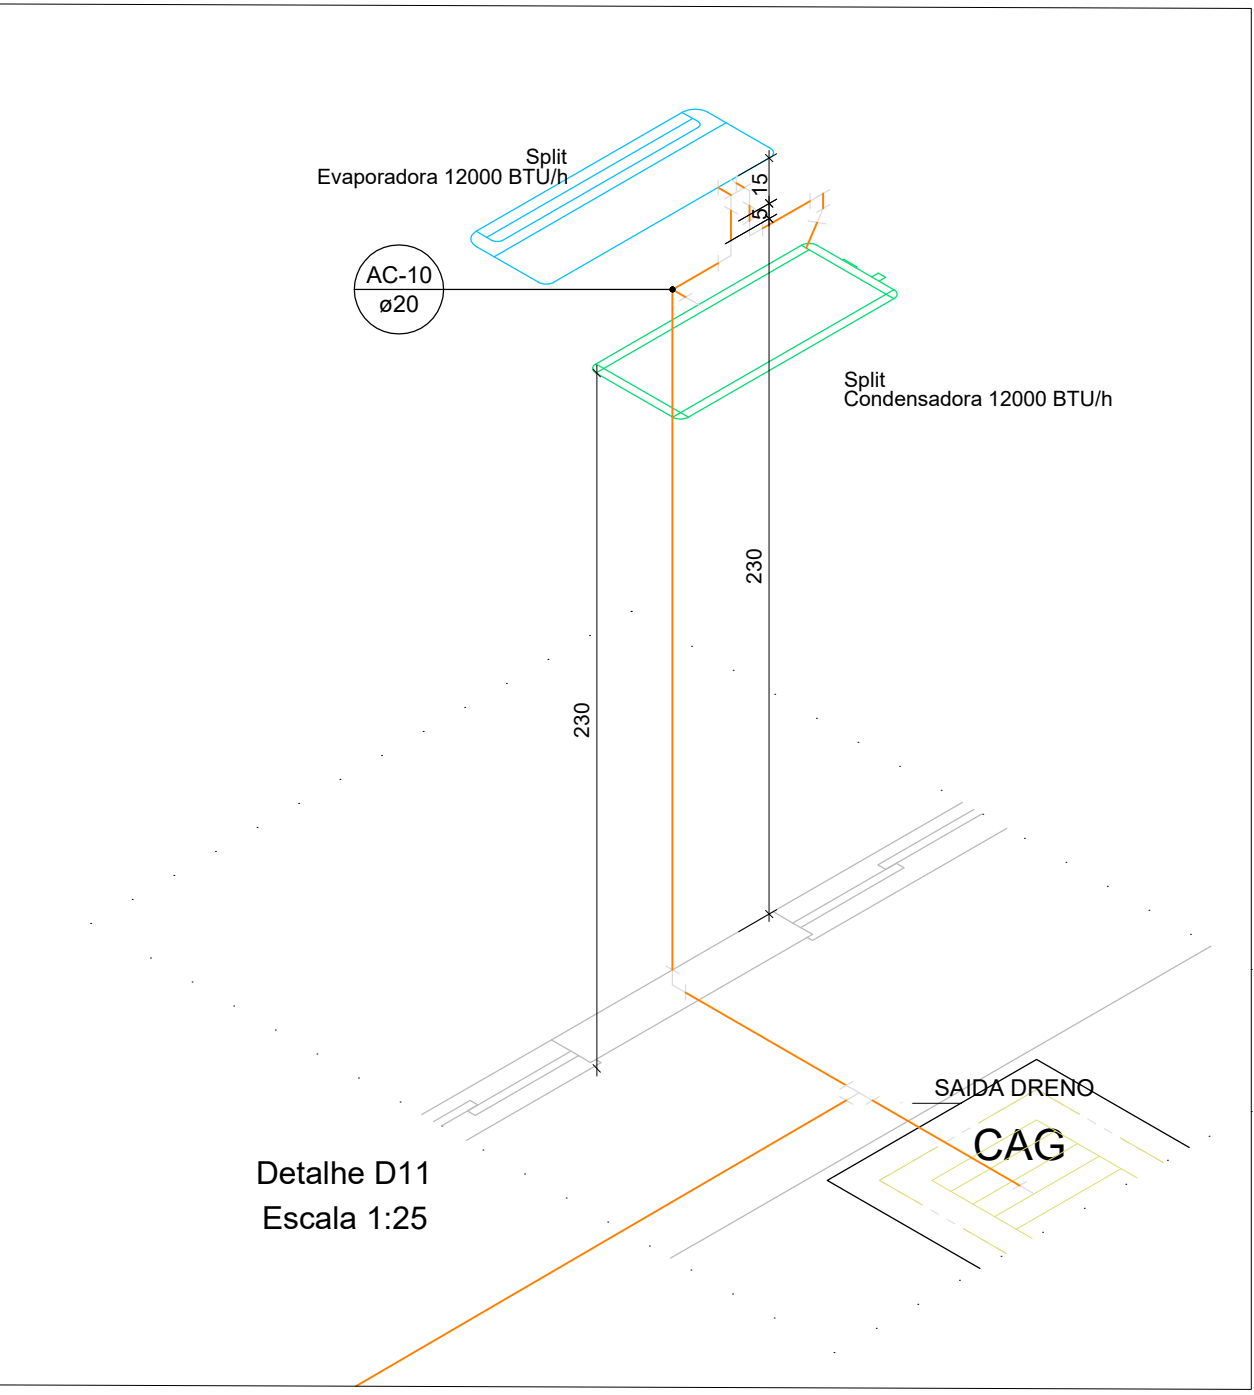


Detalhe D11
Escala 1:25

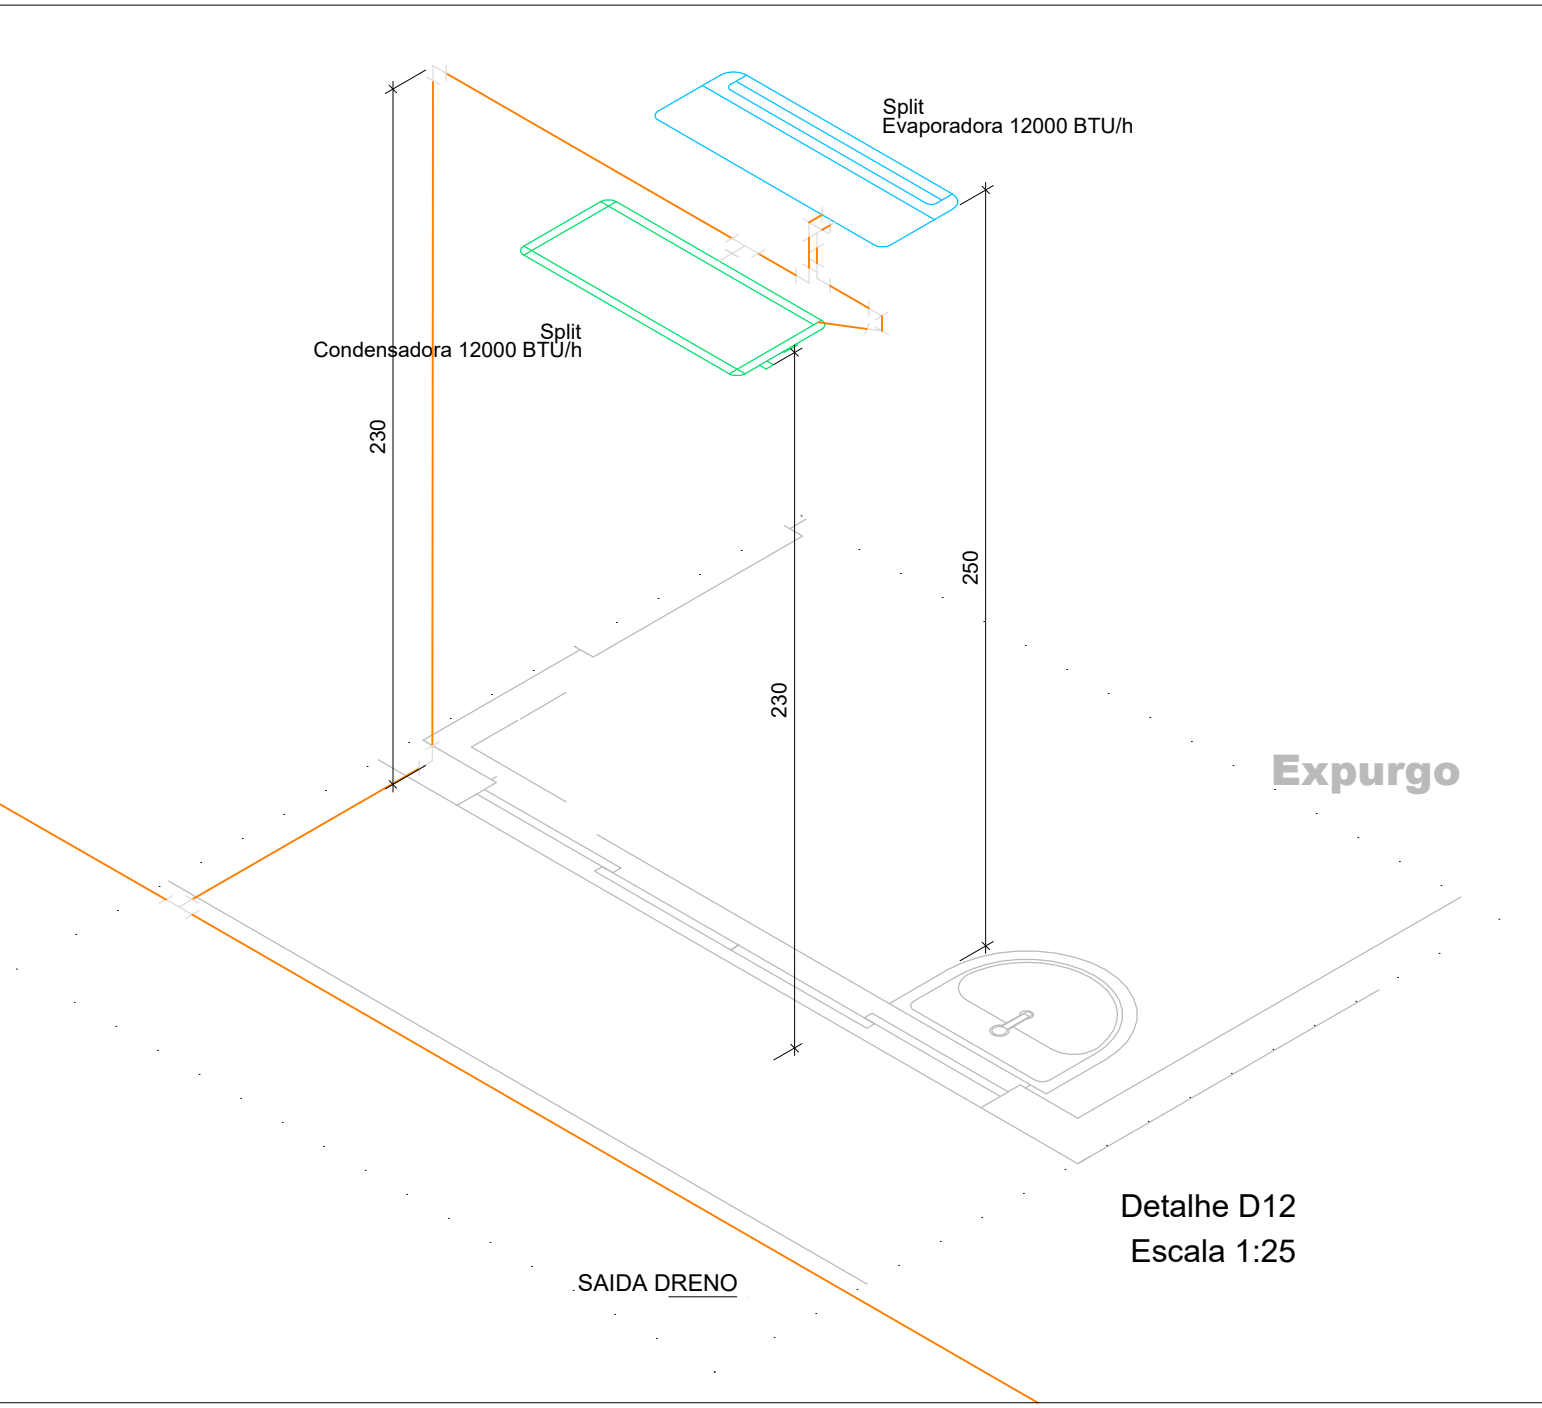


Detalhe D12
Escala 1:25

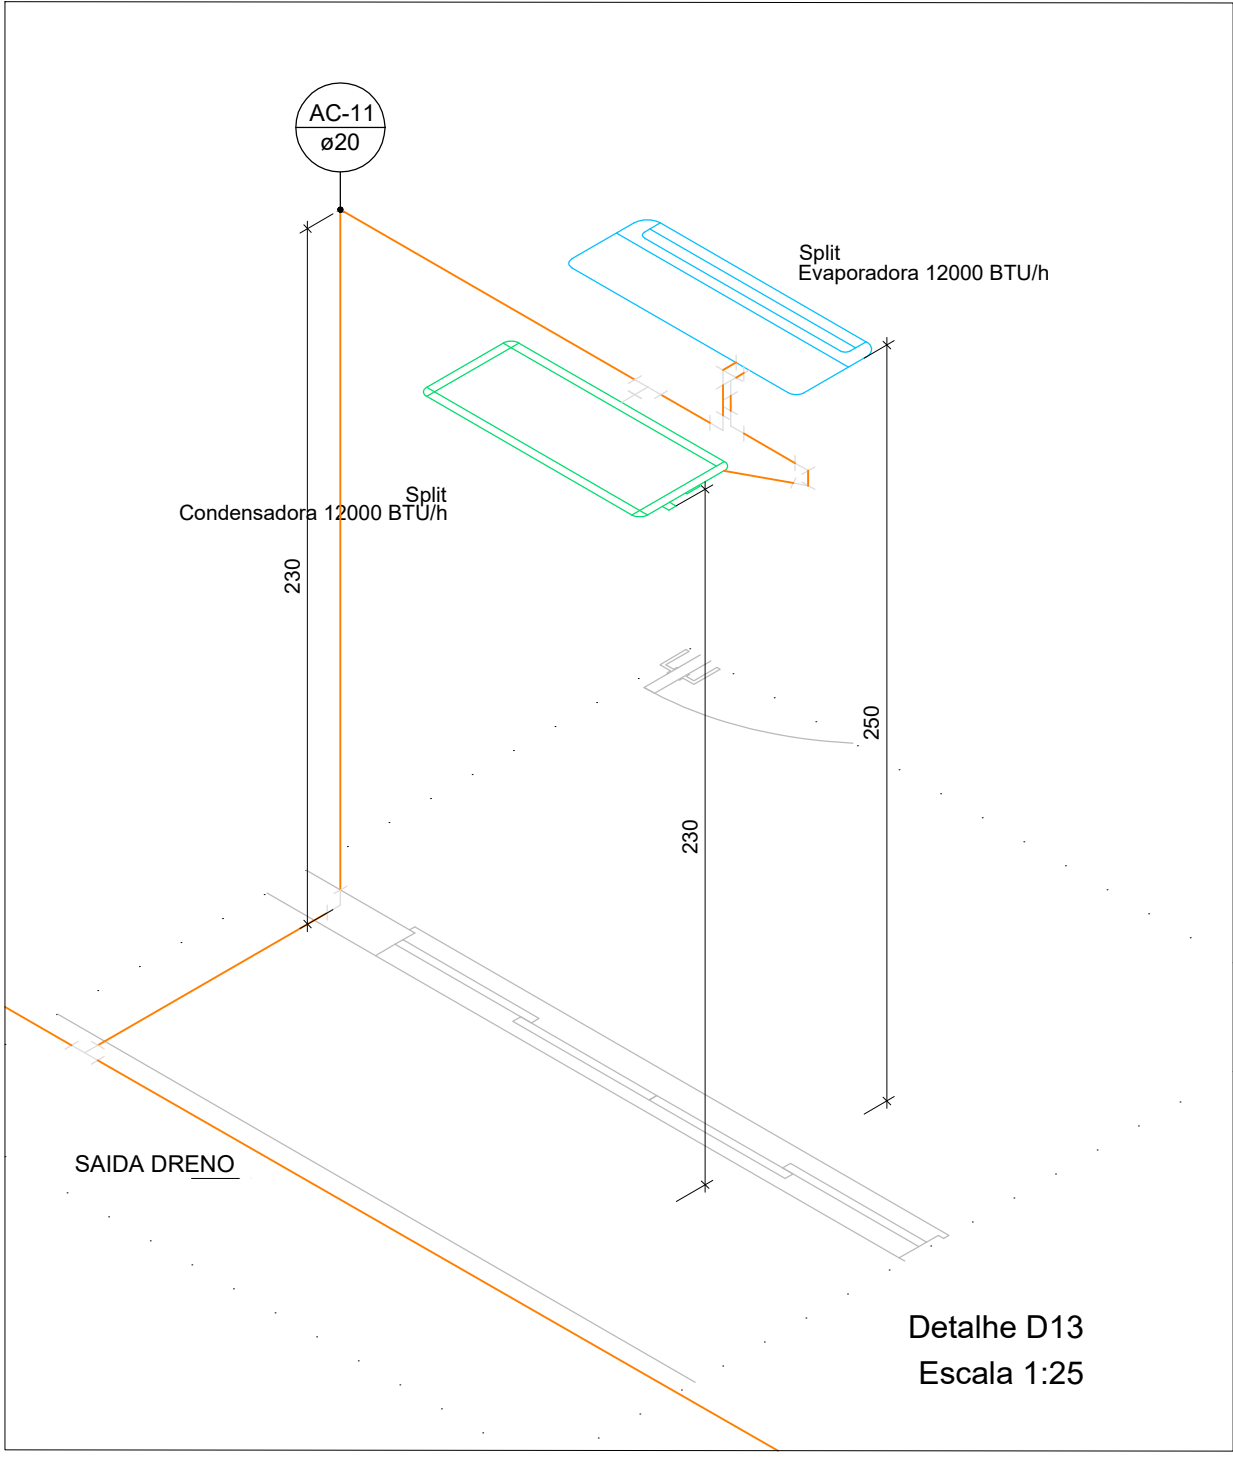


Detalhe D13
Escala 1:25

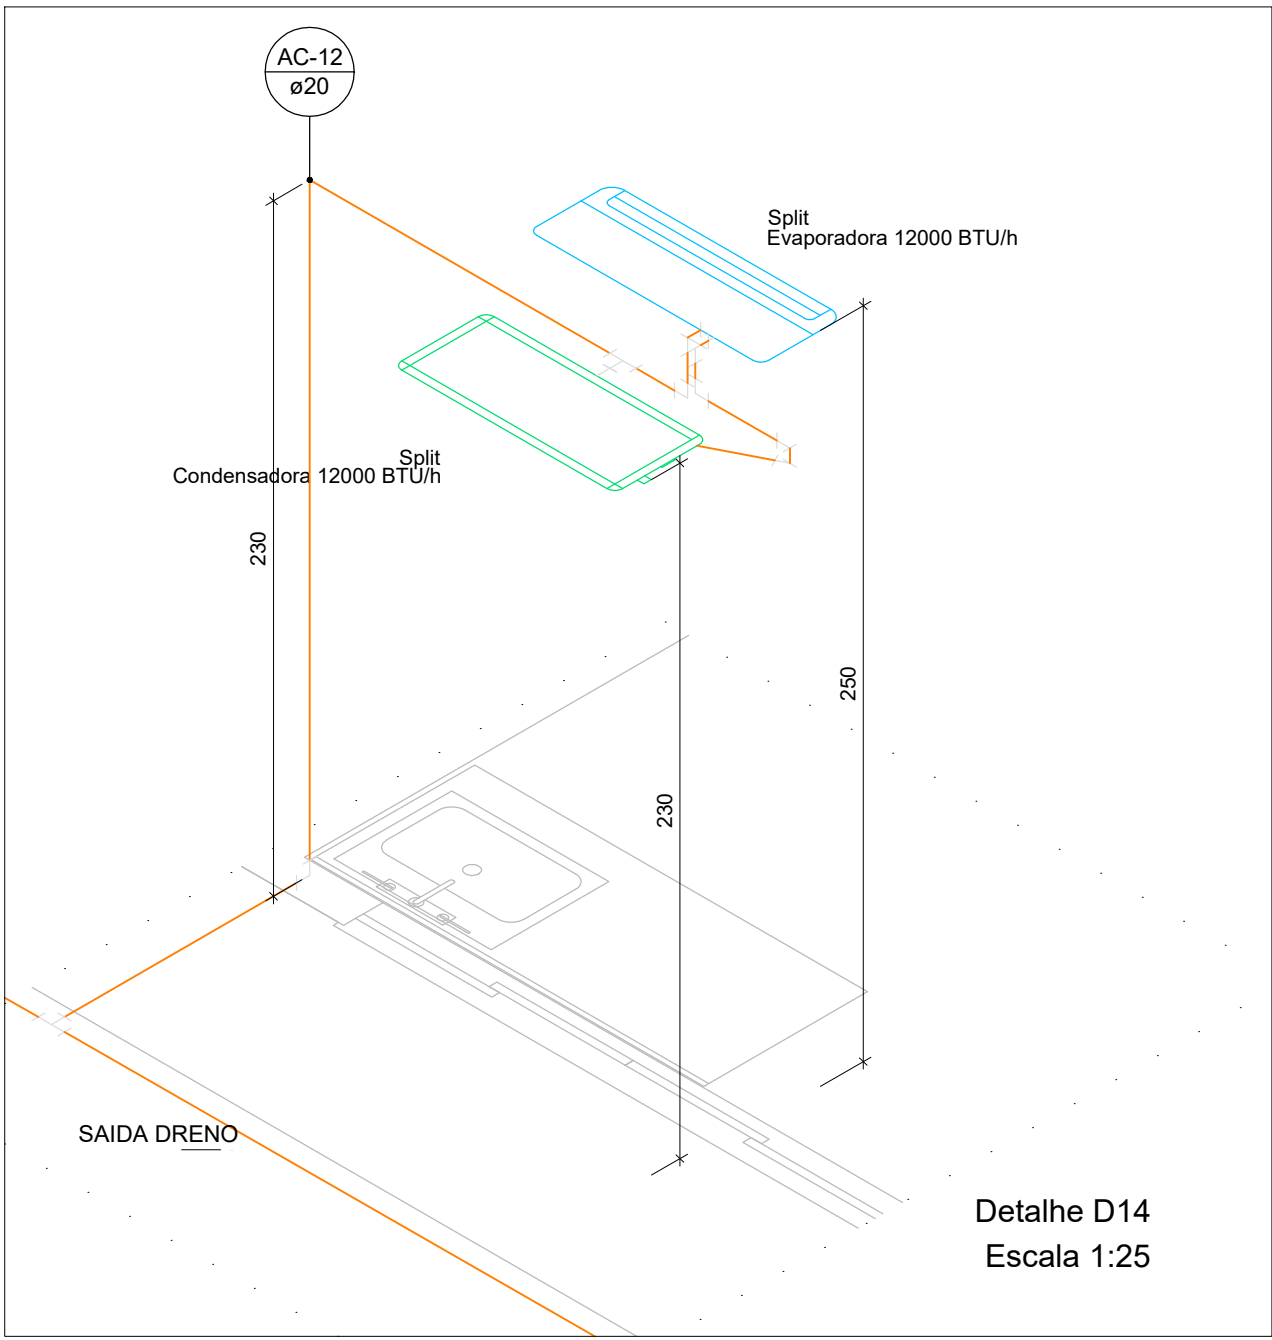


Detalhe D14
Escala 1:25

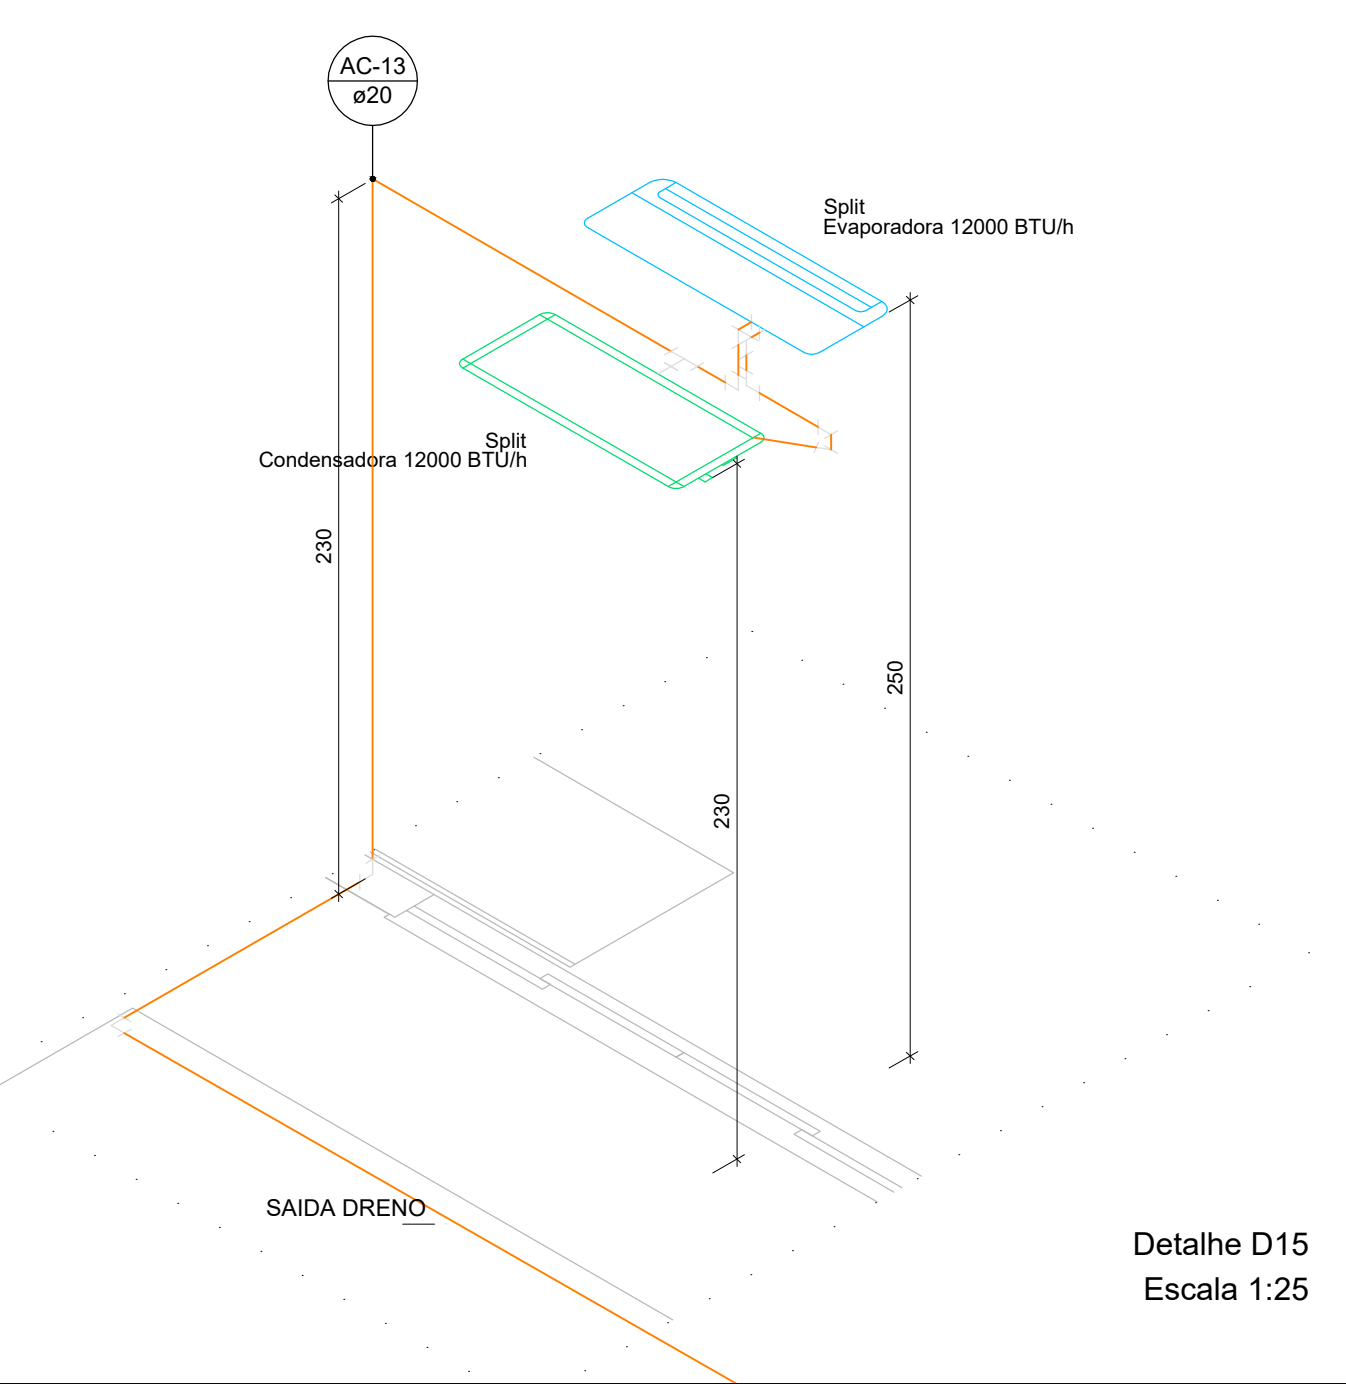


Detalhe D15
Escala 1:25

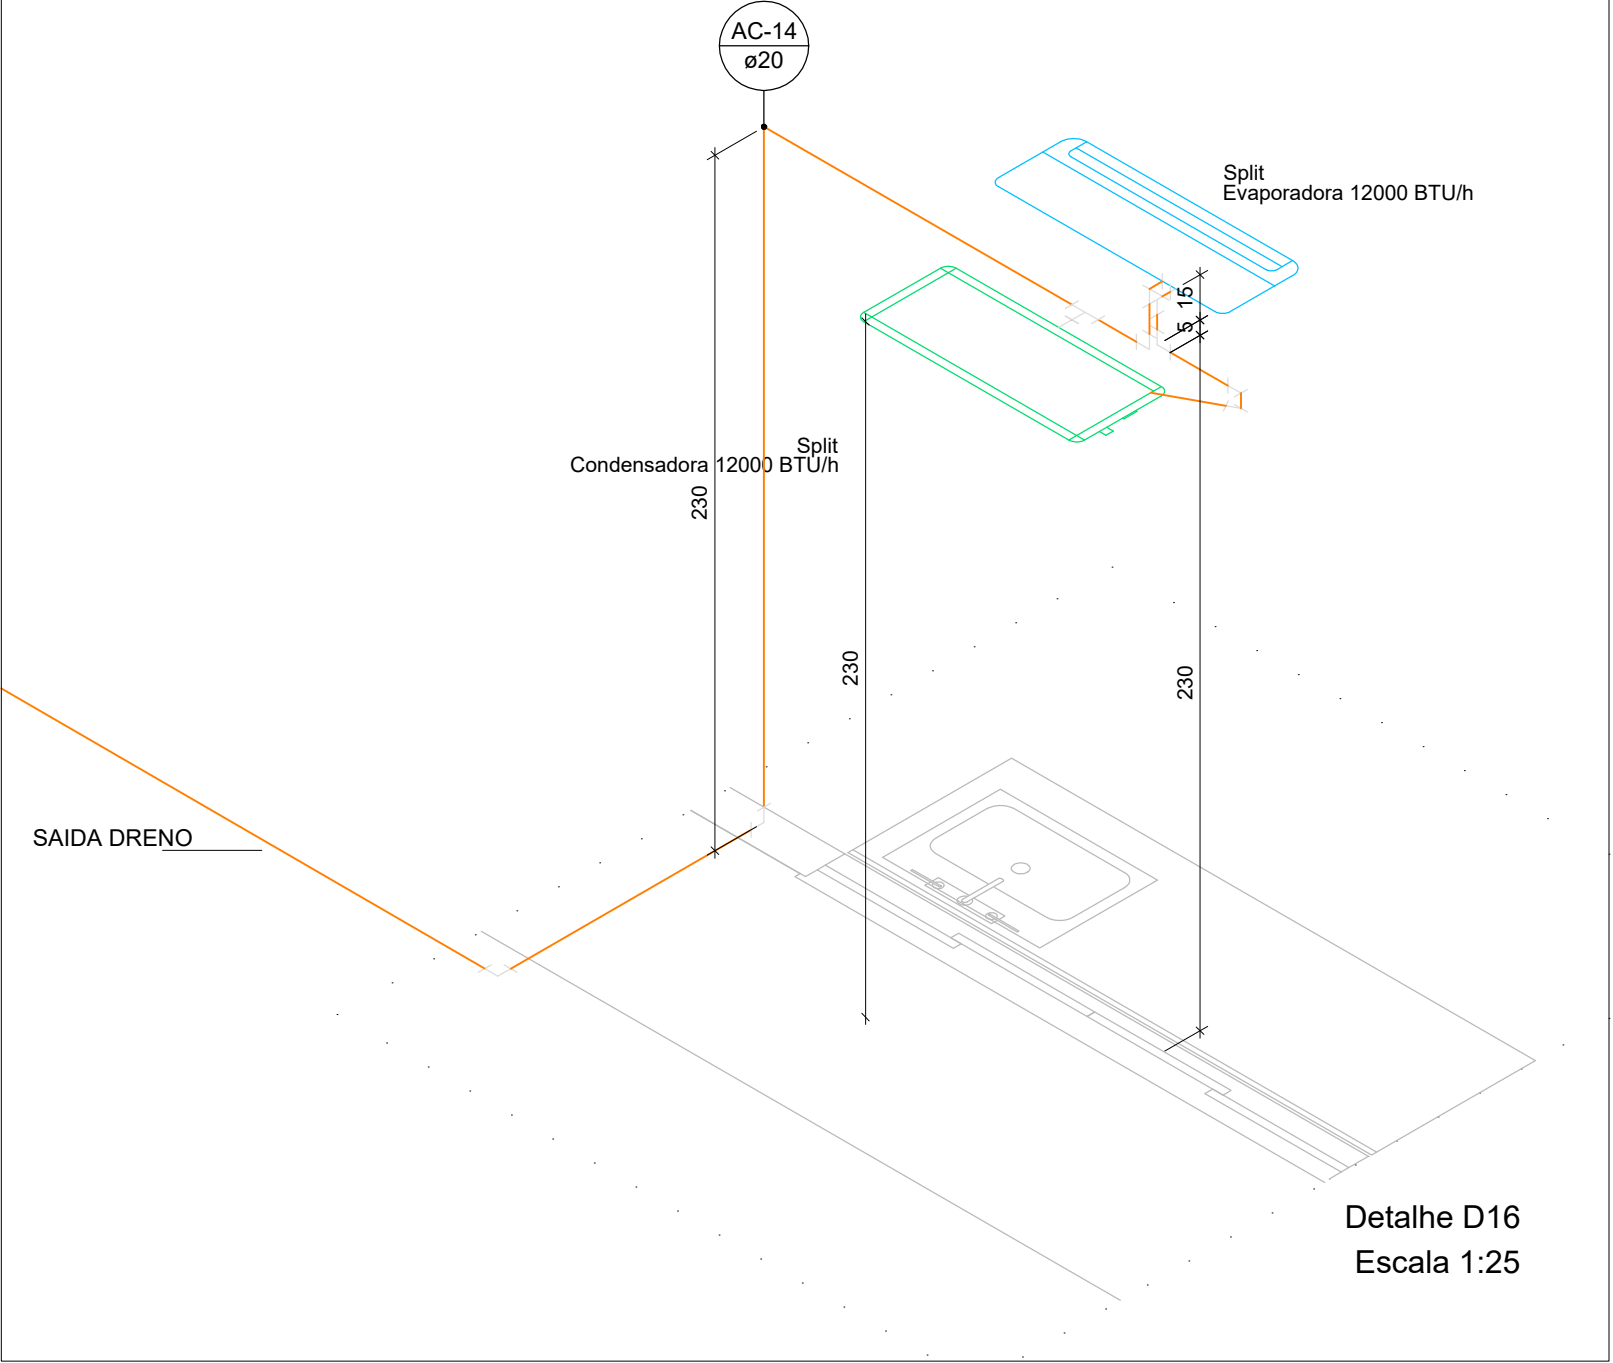


Detalhe D16
Escala 1:25

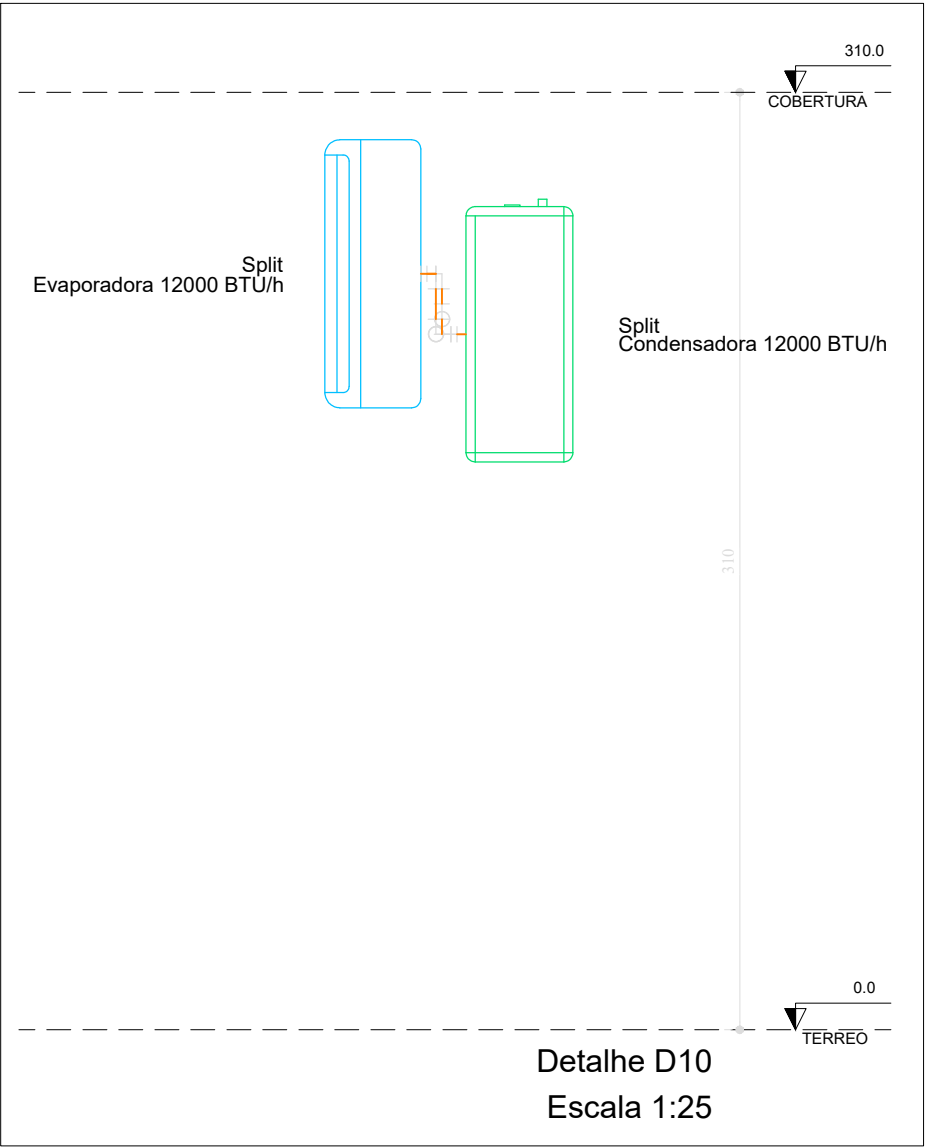


Detalhe D10
Escala 1:25

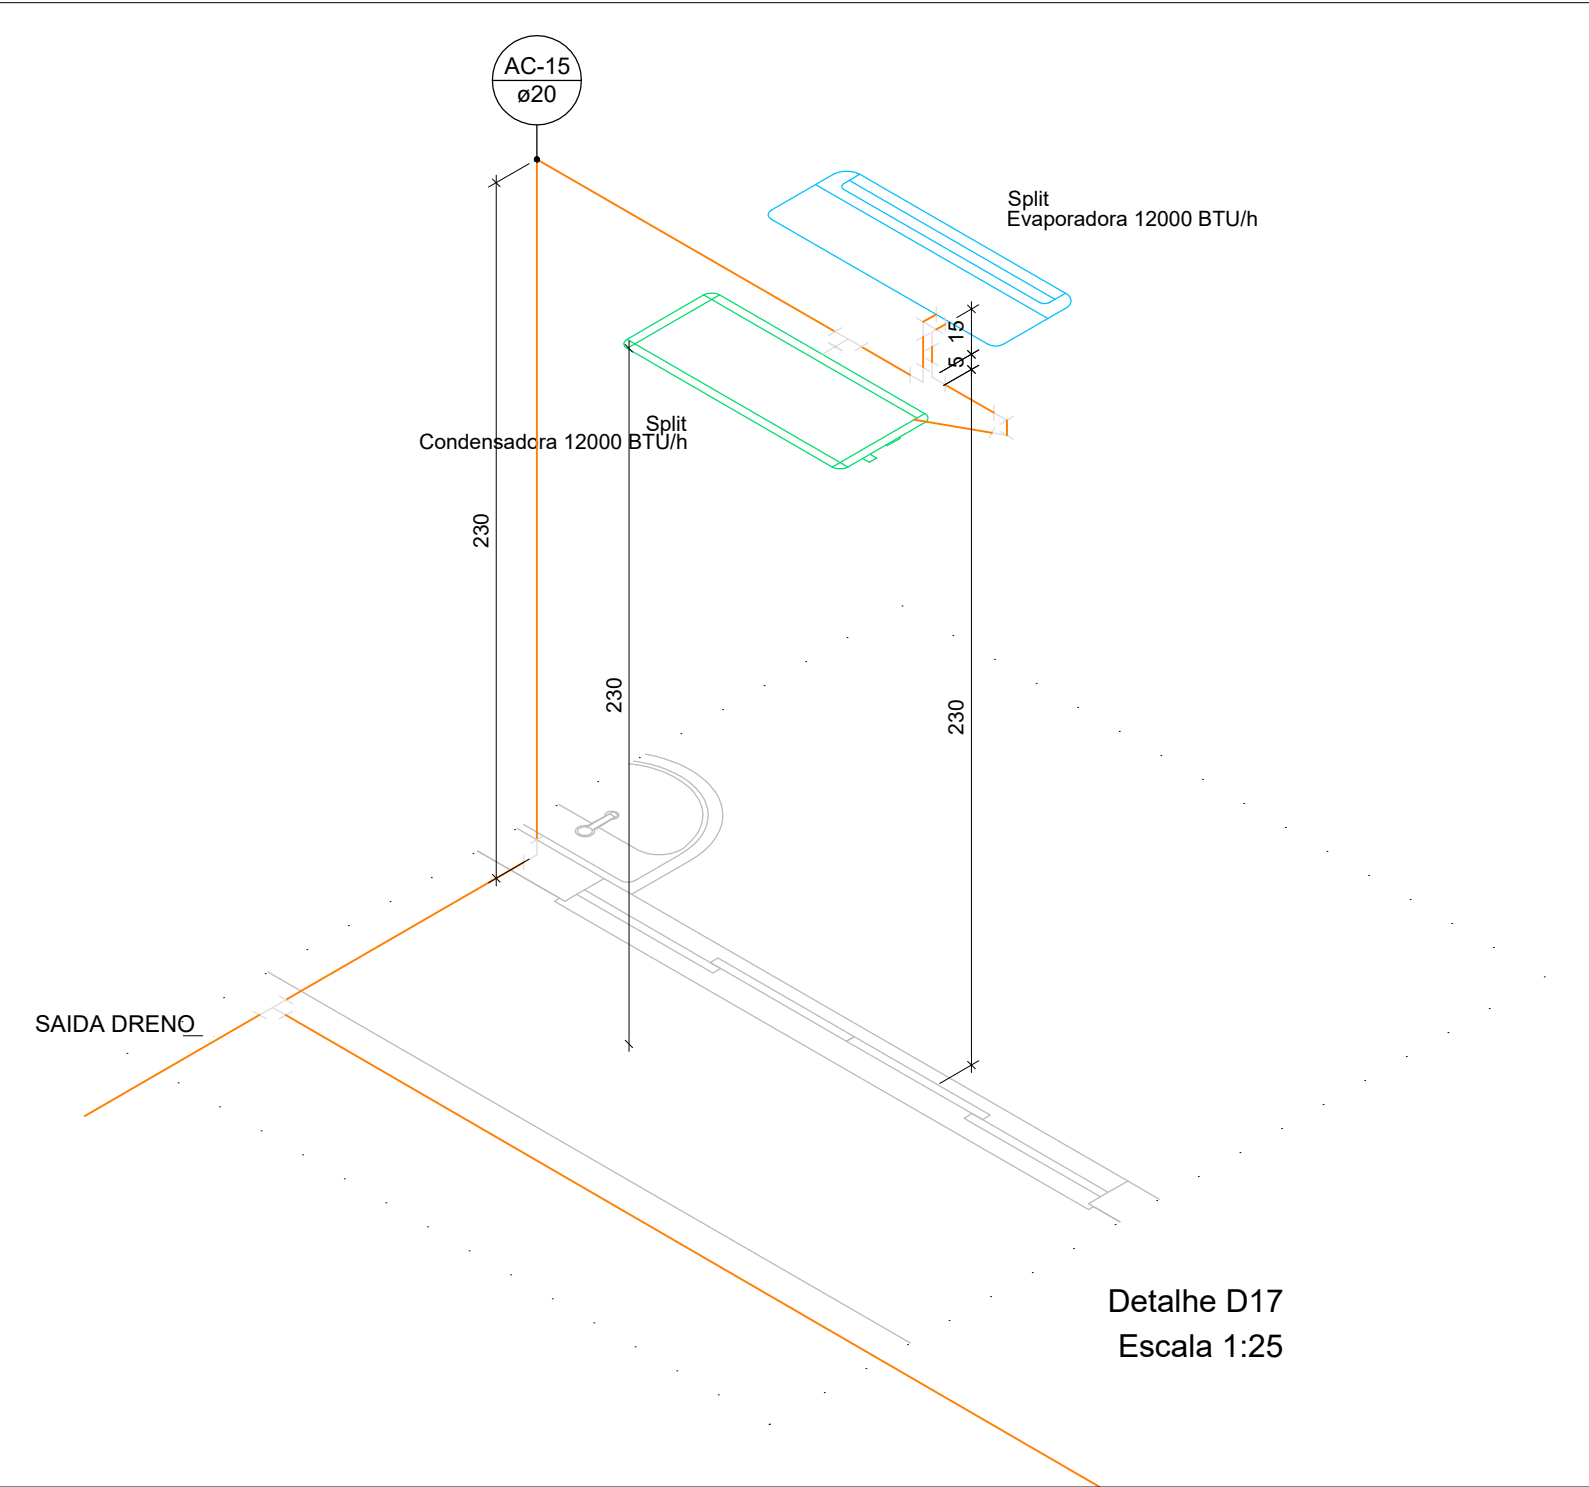


Detalhe D17
Escala 1:25

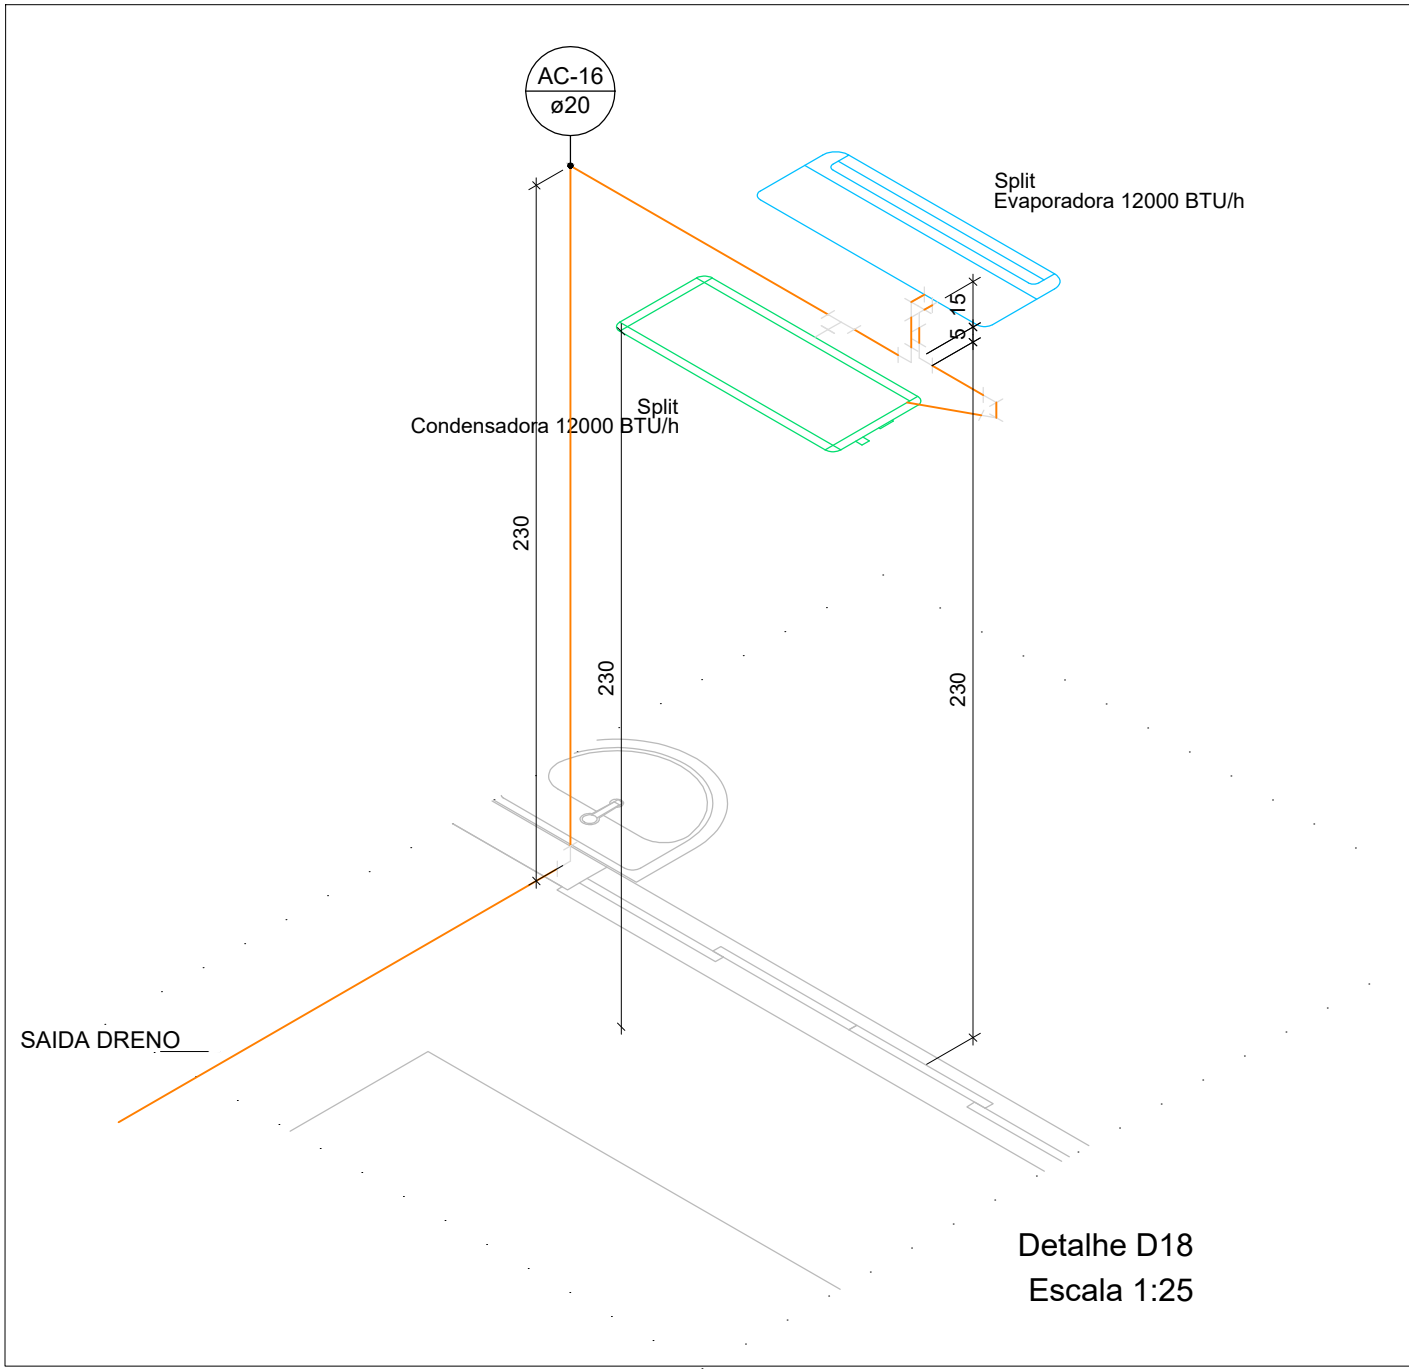

Detalhe D18
Escala 1:25

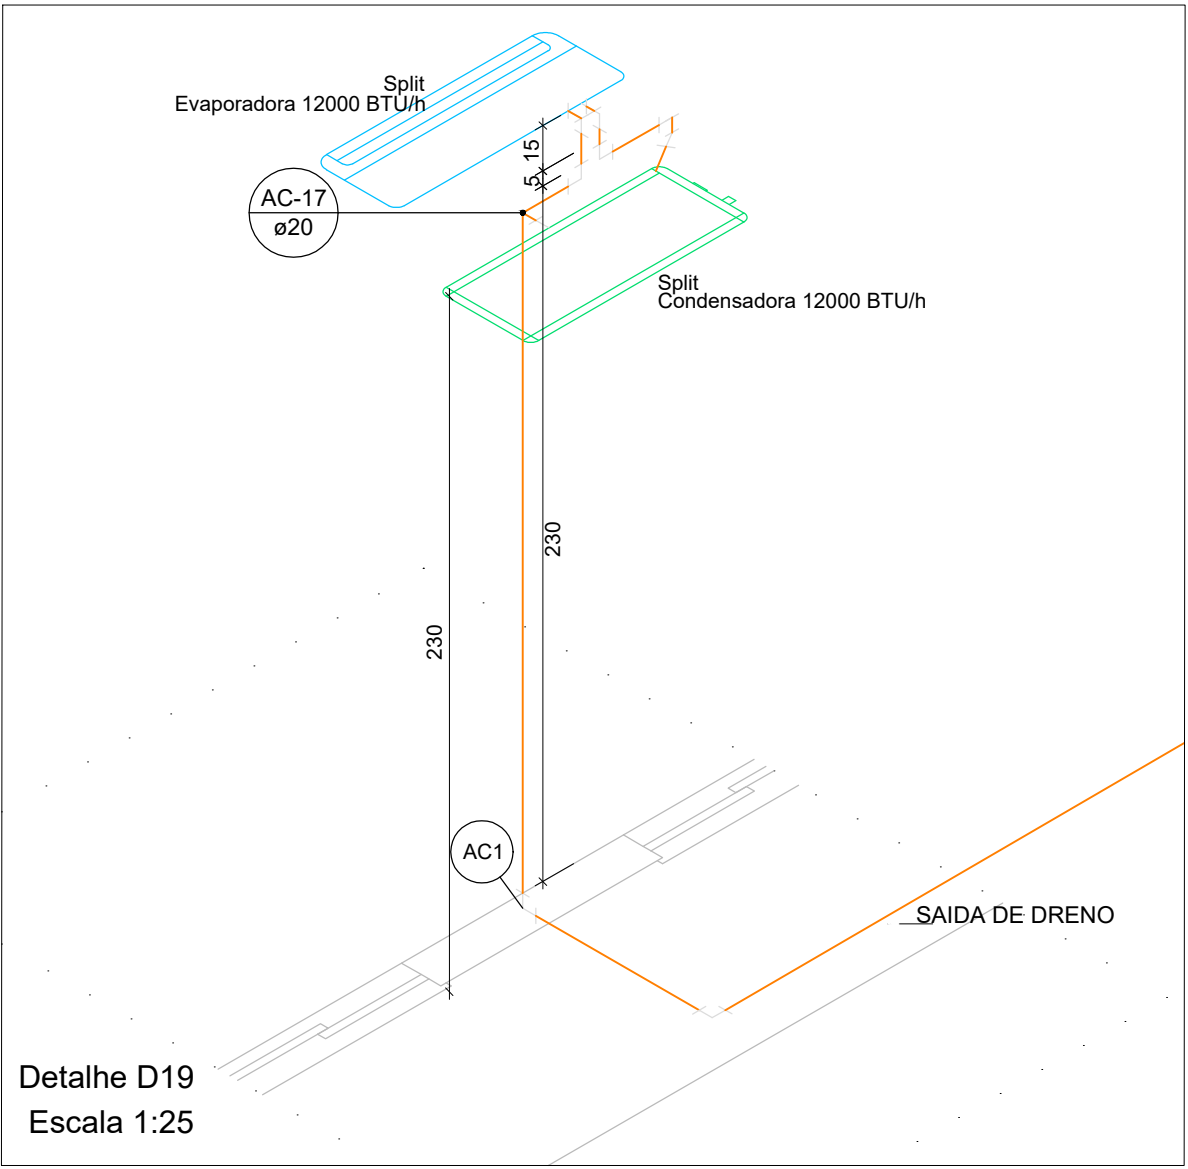

Detalhe D19
Escala 1:25

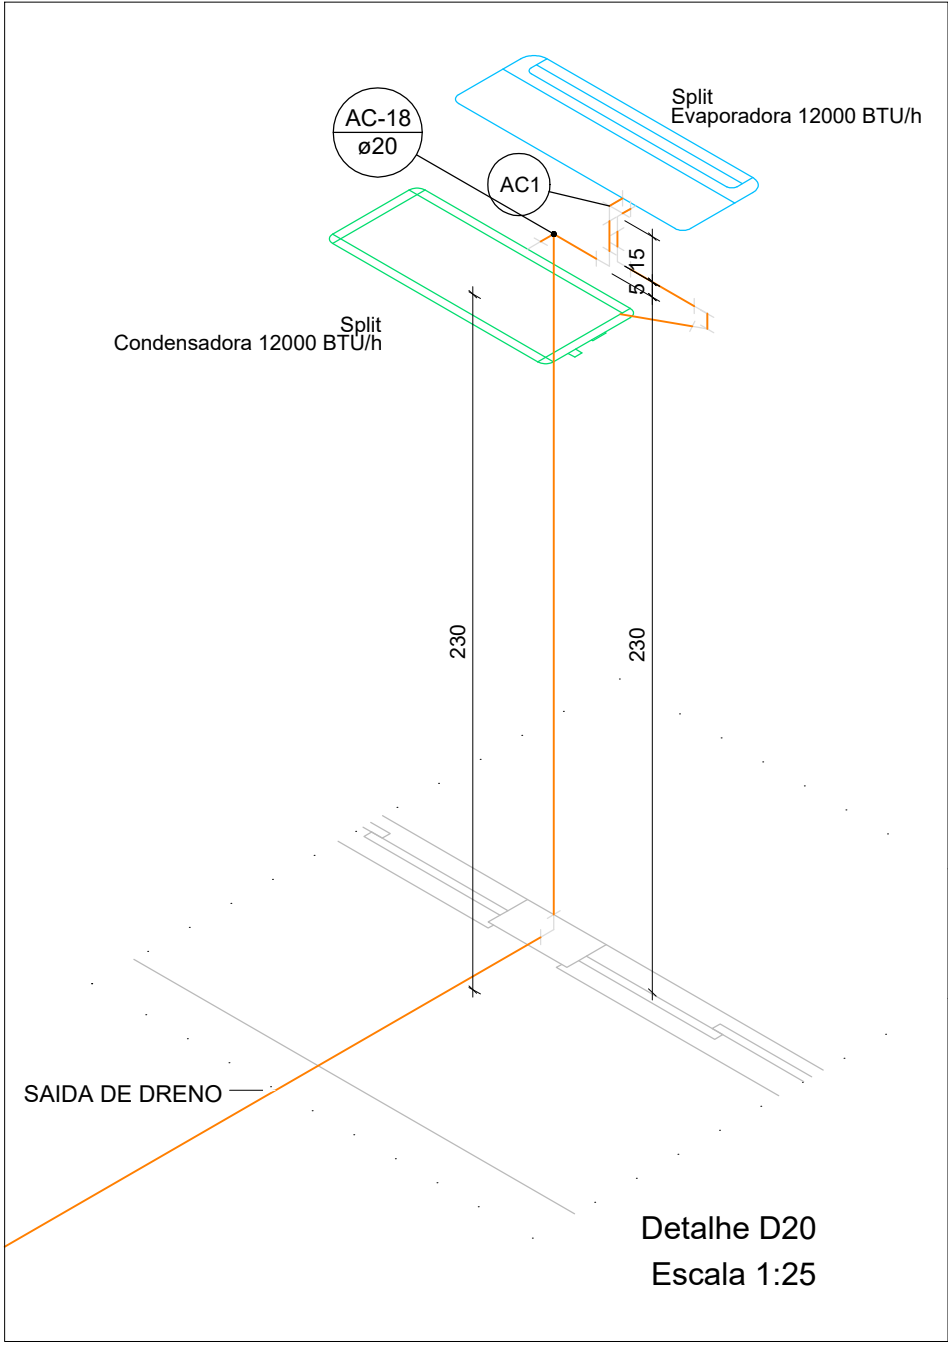

Detalhe D20
Escala 1:25

Legenda das indicações - TERREO	
Split	Condensadoras Split - Condensadora 12000 BTU/h
Split	Condensadoras Split - Condensadora 24000 BTU/h
Split	Evaporadoras Split - Evaporadora 12000 BTU/h
Split	Evaporadoras Split - Evaporadora 24000 BTU/h
Exaustor	Exaustor - 25 cm
Exaustor	Exaustor - 50 cm

Legenda de condutos - TERREO	
Climatização	

Aprovação/Autenticações:

ESTADO DO MATO GROSSO



Cliente:

Prefeitura Municipal de
PARANAÍTA
PREFEITURA MUNICIPAL DE PARANAÍTA
Rua Alceu Rossi, s/n - centro - 78590-000
Telefone: (66) 3563-2700
CNPJ: 03.239.043/0001-12

OSMAR ANTONIO MOREIRA
PREFEITO MUNICIPAL

Autor do Projeto/Responsável Técnico:

AGIL
PROJETOS E CONSTRUÇÕES CIVIS
Tv. do Perito, 24 Sala B - Centro, Colíder - MT, 78500-000
CNPJ: 17.787.272/0001-86

ALEX OSCAR DE SOUSA
ENGENHEIRO CIVIL - CREA/PR-141239/D
Projelista: Thaynara Teixeira

Tipo de Obra: INSTITUCIONAL

Modalidade: PÚBLICA

DADOS DA OBRA

Objeto de contrato: Convênio: 0000
PROJETO DE UM ESTABELECIMENTO DE ASSISTÊNCIA MÉDICO-AMBULATORIAL
MUNICIPAL - POSTO DE SAÚDE DA FAMÍLIA SÃO PEDRO

Endereço da obra:
Estrada Vicinal LO-09, Comunidade: Sombra da Manhã, Lote 608, Assentamento São
Pedro, Zona Rural, CEP: 78590-000, PARANAÍTA-MT

Coordenada:
09°46'14.86"S | 56°41'09.53"O

ASSUNTO DE PROJETO

Conteúdo:

DETALHES, TABELAS, CORTE E LEGENDAS

Quadro de Áreas/Legenda:

REV: 0

DATA: Agosto de 2023.

ESCALA: INDICADA

NOMECLATURA:

FOLHA:

CLI

3/4

VER PROJETO ARQUITETÔNICO