


01 PLANTA BAIXA  
SEM ESCALA

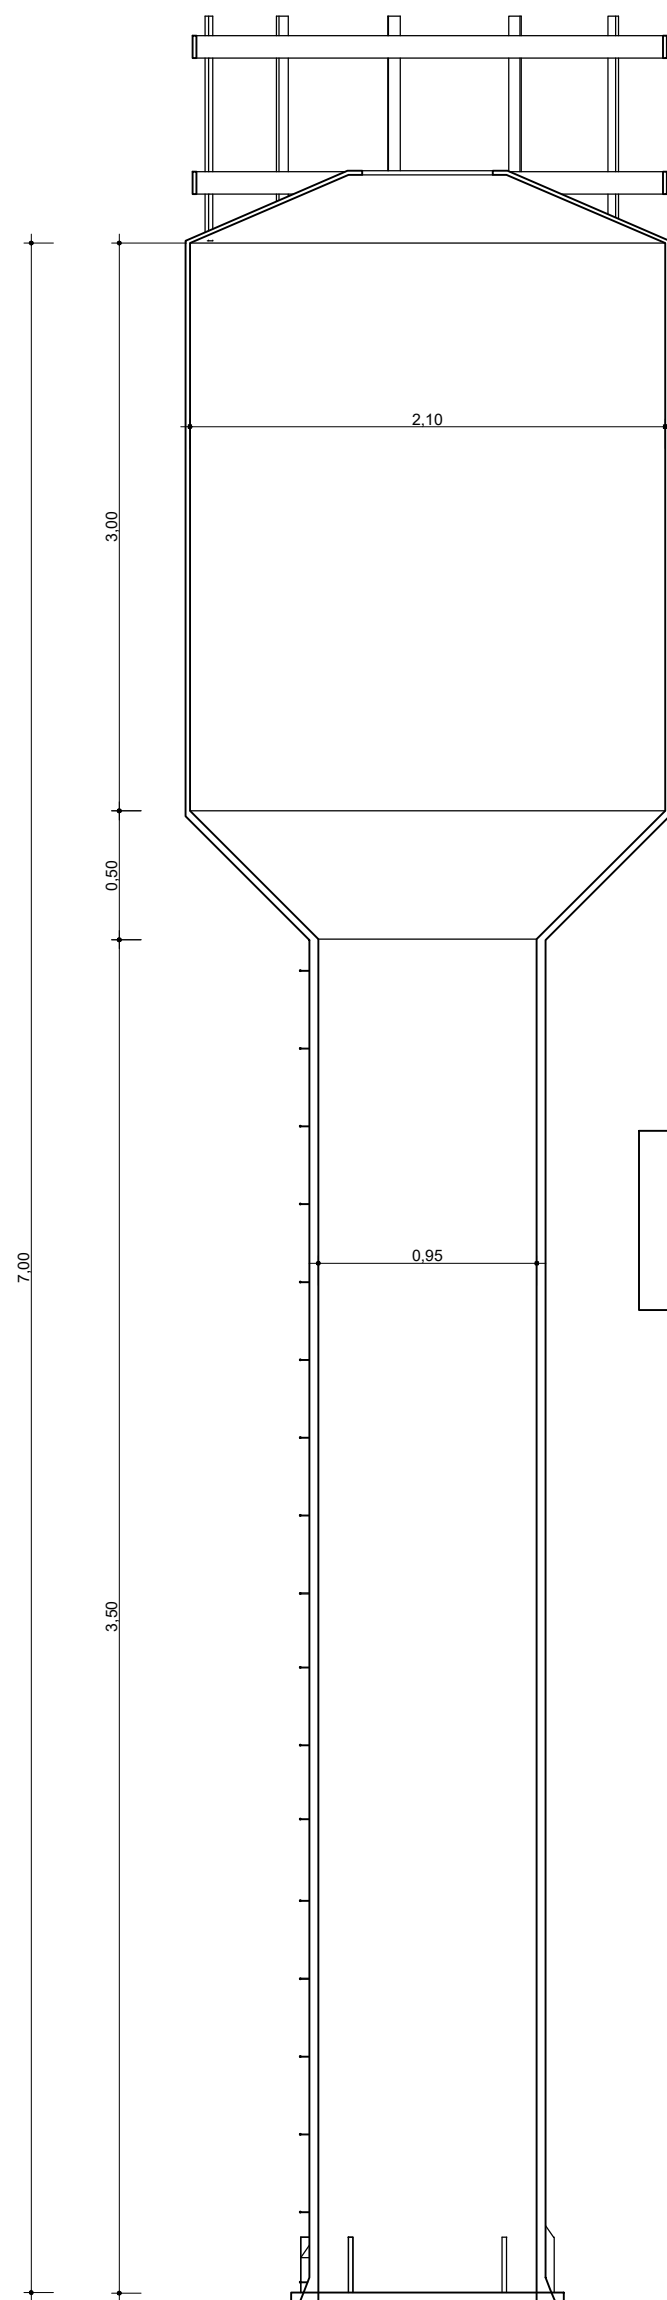

02 CORTE AA  
SEM ESCALA

DADOS: CAPACIDADE =10.000 L  
MATERIAL:Aço Carbono ASTM A36, Espessura da Chapa = 3.00mm

#### Aprovação/Autenticações:

ESTADO DO MATO GROSSO



#### Cliente:



PREFEITURA MUNICIPAL DE PARANAÍTA  
Rua Alceu Rossi, s/n - centro - 78590-000  
Telefone: (66) 3563-2700  
CNPJ: 03.239.043/0001-12

OSMAR ANTONIO MOREIRA  
PREFEITO MUNICIPAL

#### Autor do Projeto/Responsavel Tecnico:



Tv. do Parecis, 24 Sala B - Centro, Colíder - MT, 78500-000  
CNPJ: 17.787.272/0001-86

ALEX OSCAR DE SOUSA  
ENGENHEIRO CIVIL CREA/PR- 141259/D

Projetista: Thaynara Teixeira

**Tipo de Obra:** INSTITUCIONAL

**Modalidade:** PÚBLICA

#### DADOS DA OBRA

**Objeto de contrato:** PROJETO DE UM ESTABELECIMENTO DE ASSISTÊNCIA MÉDICO-AMBULATORIAL MUNICIPAL - POSTO DE SAÚDE DA FAMÍLIA SÃO PEDRO

**Convênio:** 0000

**Endereço da obra:** Estrada Vicinal LO-09, Comunidade: Sombra da Manhã, Lote 608, Assentamento São Pedro, Zona Rural, CEP: 78590-000, PARANAÍTA-MT

**Coordenada:** 09°46'14.86"S | 56°41'09.53"O

#### ASSUNTO DE PROJETO

#### Conteudo:

PLANTA BAIXA E CORTE - RESERVATÓRIO METÁLICO

#### Quadro de Áreas/Legenda:

VER PROJETO ARQUITETÔNICO

**REV:** 01

**DATA:** Outubro de 2023.

**ESCALA:** INDICADA

**NOMECLATURA:**

**EST. RES.**

**FOLHA:**

**1/1**