




01 PLANTA BAIXA TÉRREO
ESC. 1:100

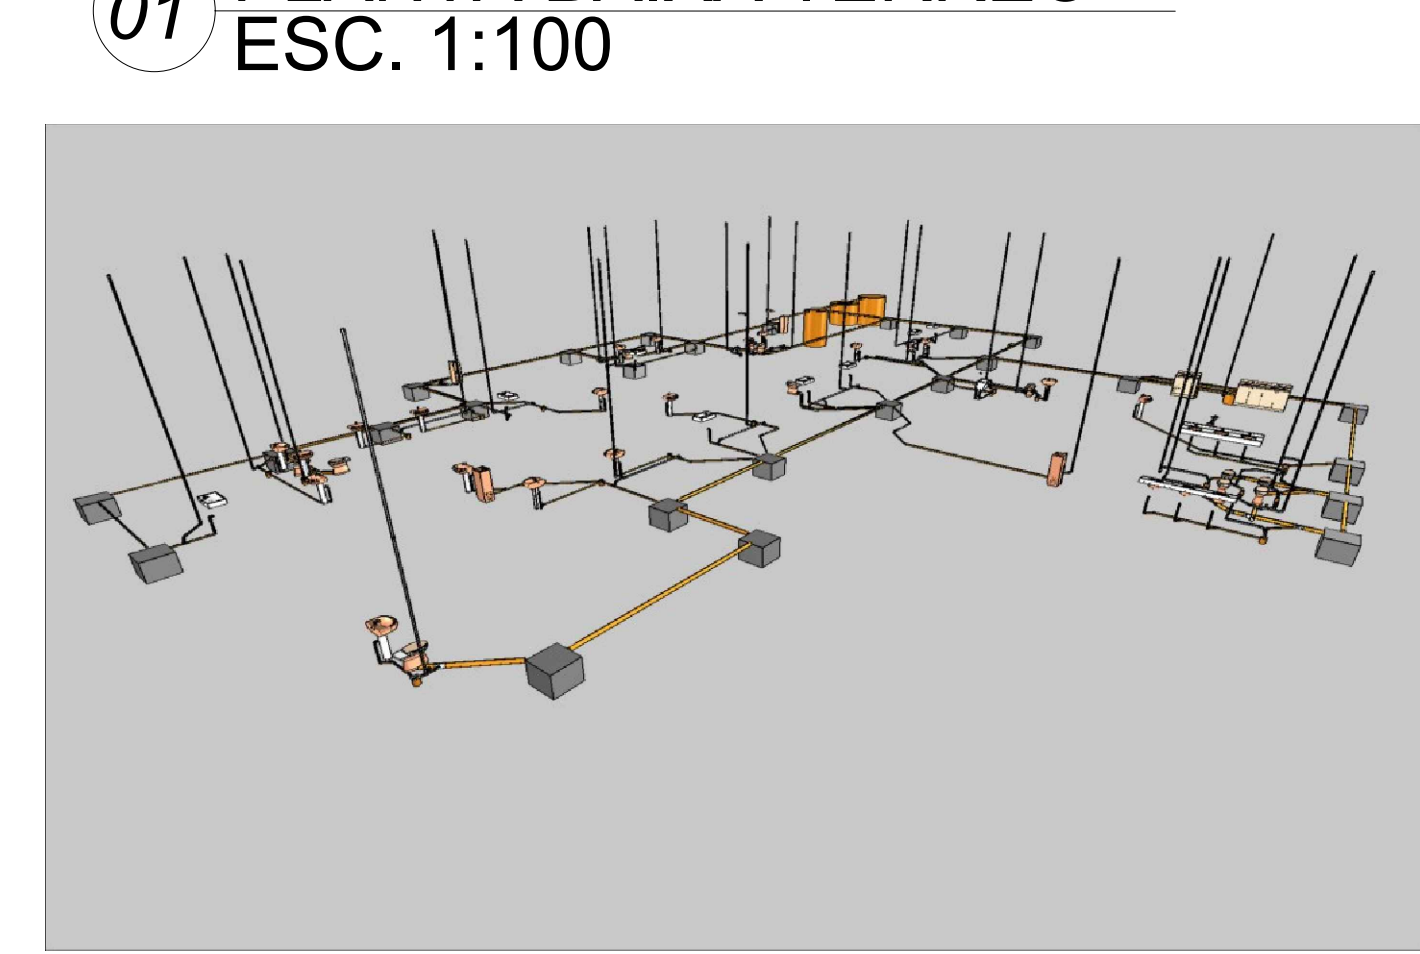


02 IMAGEM 3D - SAN. GERAL 1
SEM ESCALA

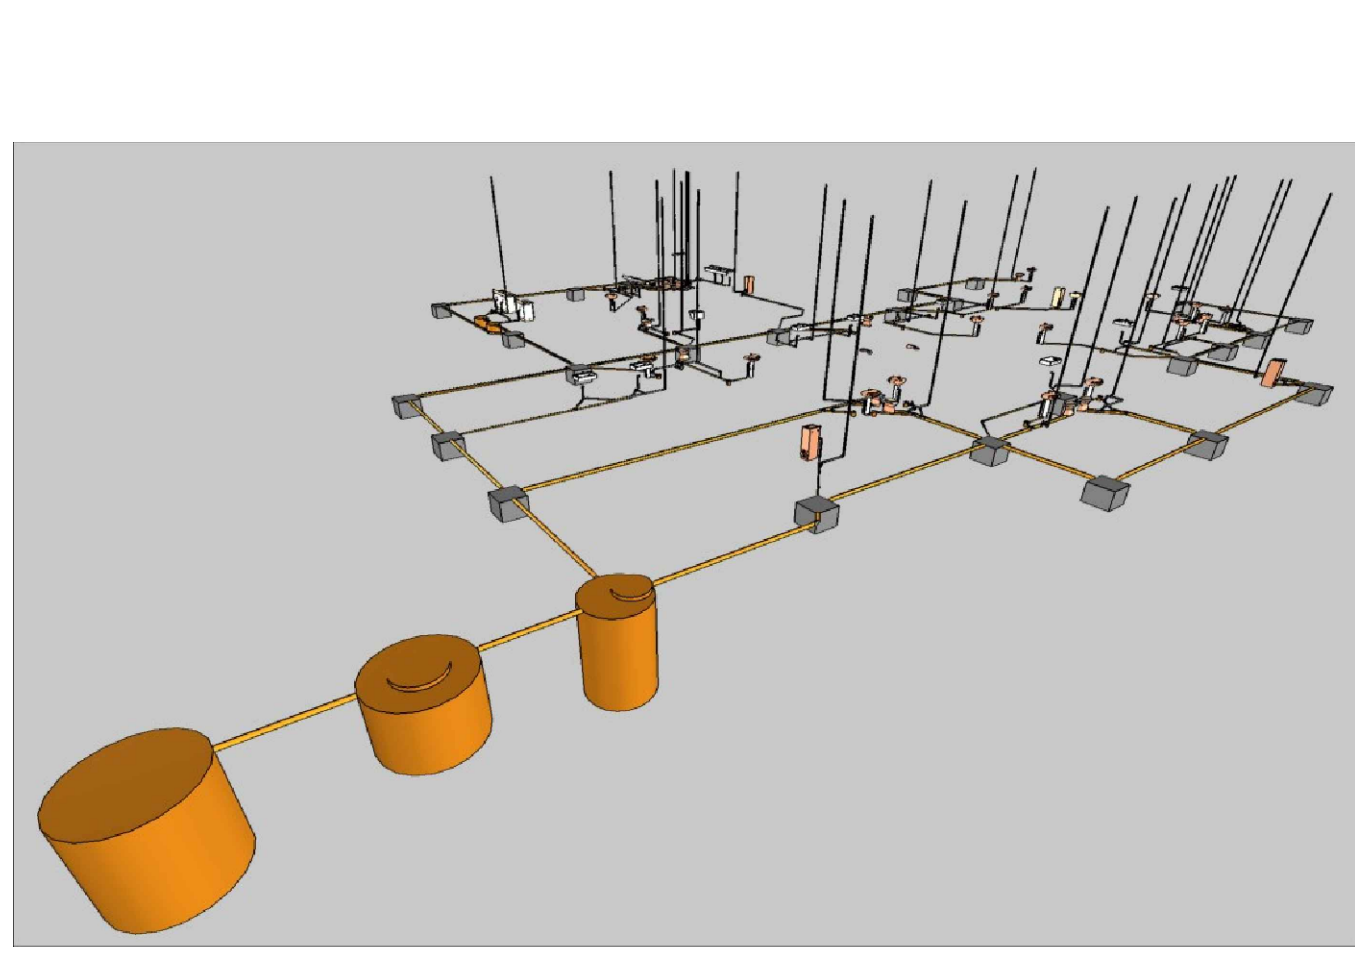

03 IMAGEM 3D - SAN. GERAL 2
SEM ESCALA

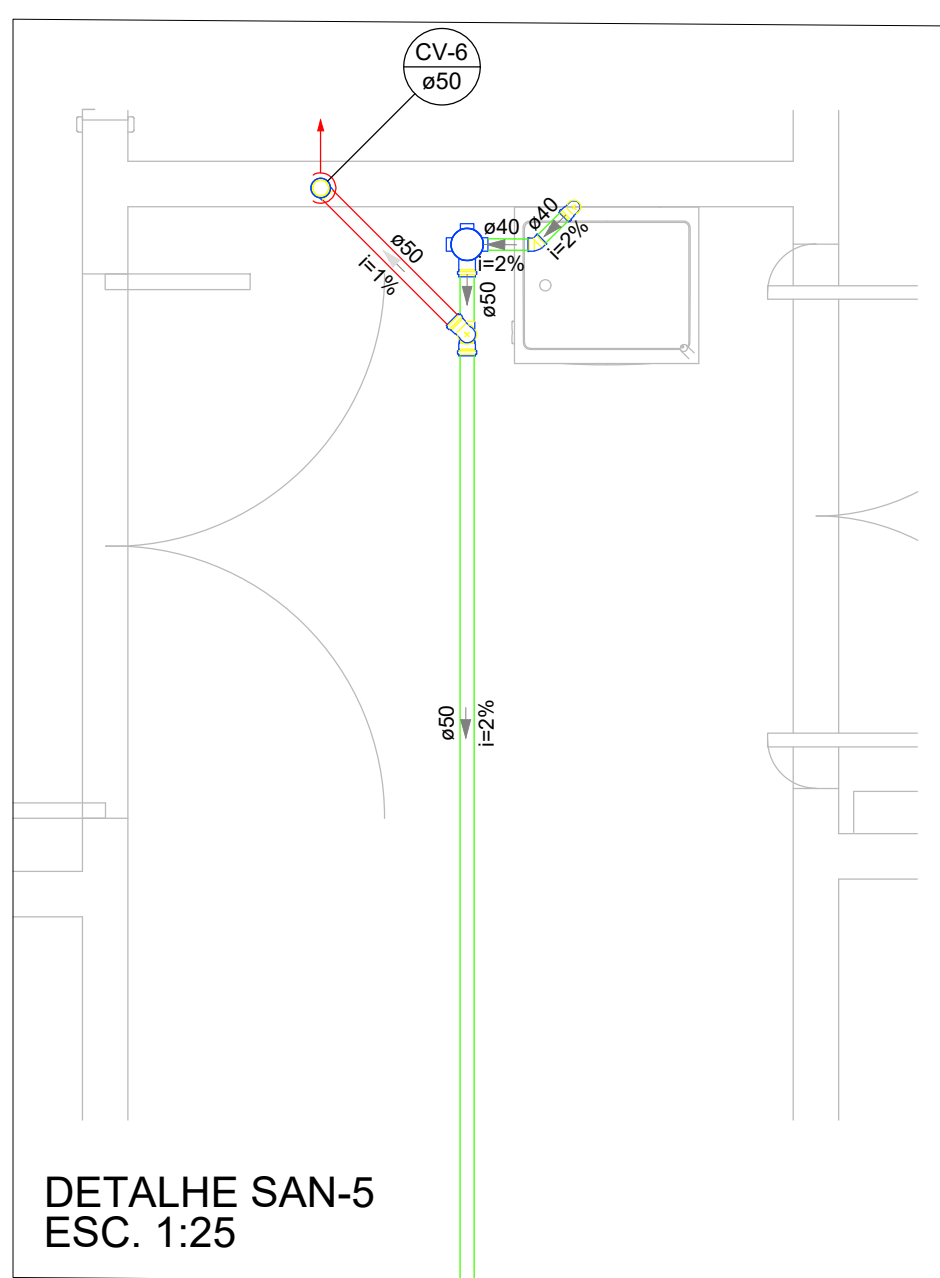


DETALHE SAN-5
ESC. 1:25

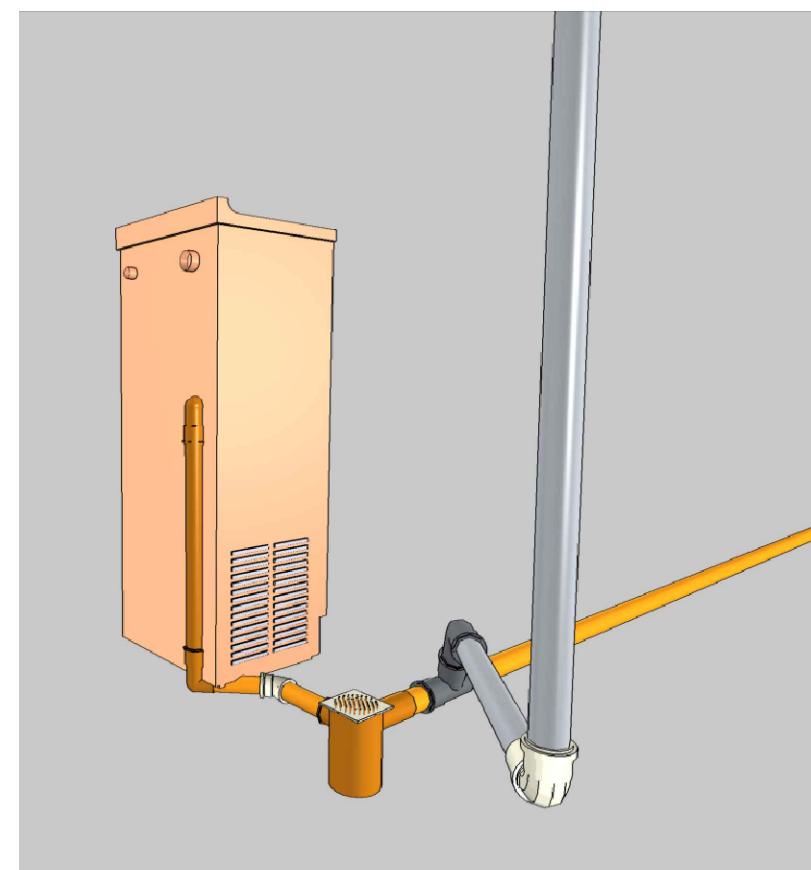

04 IMAGEM 3D - SAN-5
SEM ESCALA

Legenda de condutos - TERREO	
Esgoto	
Ventilação	

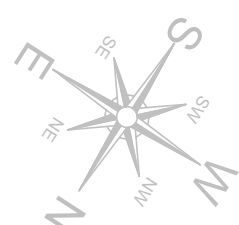

Legenda - TERREO	
- Bebedouro	
- Bucha de redução longa	
- Caixa Sifonada	
- Caixas Inspeção Esgoto Simples	
- Chuveiro Coletivo	
- Joelho 45	
- Joelho 90	
- Joelho 90 - coluna	
- Joelho 90 - desce	
- Junção simples	
- Junção simples c/ J45	
- Junção simples c/ redução	
- Lavatório Residencial com sifão	
- Lavatório de Uso Geral	
- Luva simples - coluna	
- Pia de Cozinha Residencial com Sifão 50mm	
- Ramais de Ventilação	
- Tanque de Lavar Roupas DN 40mm	
- Te sanitário	
- Vaso Sanitário c/ 90°	
- Vaso Sanitário c/ curva 90°	

Lista de materiais - TERREO	
Esgoto	
Caixas de Passagem	
Caixa de inspeção esgoto simples	26 pç
Caixa Sifonada	
100x150x50	5 pç
Sifão de copa p/ pia e lavatório	26 pç
1" - 1.1/2"	25 pç
1" - 2"	11 pç
Sifão festivel c/ Adaptador	1 pç
1.1/2" - 1.1/2"	25 pç
Válvula p/ lavatório e tanque	11 pç
1"	1 pç
Válvula p/ tanque	1 pç
1.1/2"	
PVC Esgoto	
Anel de borracha	
100mm - 4"	60 pç
50mm - 2"	107 pç
Bucha de redução longa	2 pç
50 mm - 40 mm	
Curva 90 curta	12 pç
100 mm	30 pç
40 mm	9 pç
Joelho 45	22 pç
100 mm	27 pç
40 mm	9 pç
Joelho 90	23 pç
100 mm	30 pç
50 mm	15 pç
Joelho 90 c/anel p/ esgoto secundário	9 pç
40 mm - 1.1/2"	5 pç
Junção simples	3 pç
100 mm - 50 mm	
100 mm - 100 mm	12 pç
40 mm x 40 mm	7 pç
50 mm - 50 mm	5 pç
Luva simples	
100 mm	
50 mm	
Redução excêntrica	
100 mm - 50 mm	
Tubo rígido c/ ponta lisa	
100 mm - 4"	176.45 m
150 mm - 6"	1.5 m
40 mm	65.14 m
50 mm - 2"	99.62 m
Vedação p/ saída de vaso sanitário	14 pç
Unidades de tratamento	
Alça	3 pç
Ferro	
Argamassa	0.54 m³
Brita	1.39 m³
n°3	1.67 m³
n°4	
Concreto	2.18 m³
Tampa	
Homêntica	1 pç
Tijolo	272 pç
Furado	
Ventilação	
PVC Esgoto	
Anel de borracha	
100mm - 4"	4 pç
50mm - 2"	244 pç
Joelho 45	8 pç
Joelho 90	
50 mm	79 pç
Junção simples	
50 mm - 50 mm	5 pç
Luva simples	
50 mm	27 pç
Tubo rígido c/ ponta lisa	
50 mm - 2"	137.91 m
Te sanitário	
100 mm - 50 mm	4 pç
50 mm - 50 mm	58 pç

Aprovação/Autentificações:

ESTADO DO MATO GROSSO



Cliente:



Prefeitura Municipal de
PARANAÍTA
PREFEITURA MUNICIPAL DE PARANAÍTA
Rua Alceu Rossi, s/n - Centro - 78590-000
Telefone: (66) 3563-2700
CNPJ: 03.239.043/0001-12

OSMAR ANTONIO MOREIRA
PREFEITO MUNICIPAL

Autor do Projeto/Responsável Técnico:



Tv. do Pareci, 24 Sala B - Centro, Colider - MT, 78500-000
CNPJ: 17.787.272/0001-86

ALEX OSCAR DE SOUSA
ENGENHEIRO CIVIL CREA/PR- 141259/D
Projelista: Thaynara Teixeira

Tipo de Obra: INSTITUCIONAL Modalidade: PÚBLICA
DADOS DA OBRA

Objeto de contrato: Convênio: 0000
PROJETO DE UM ESTABELECIMENTO DE ASSISTÊNCIA MEDICO-AMBULATORIAL
MUNICIPAL - POSTO DE SAÚDE DA FAMÍLIA SÃO PEDRO

Endereço da obra:
Estrada Vicinal LO-09, Comunidade: Sombra da Manhã, Lote 608, Assentamento São
Pedro, Zona Rural, CEP: 78590-000, PARANAÍTA-MT
Coordenada:
09°46'14.86"S | 56°41'09.53"O

ASSUNTO DE PROJETO

Conteúdo:
PLANTA BAIXA TÉRREO, DETALHES, IMAGEM 3D, LEGENDAS E TABELA DE
MATERIAIS.

Quadro de Áreas/Legenda:

REV: 01

DATA: Outubro de 2023.

ESCALA: INDICADA

VER PROJETO ARQUITETÔNICO

NOMECLATURA: FOLHA:

SAN

1/5