




01 PLANTA BAIXA COBERTURA - DESCIDA DE ÁGUA
ESC. 1:100

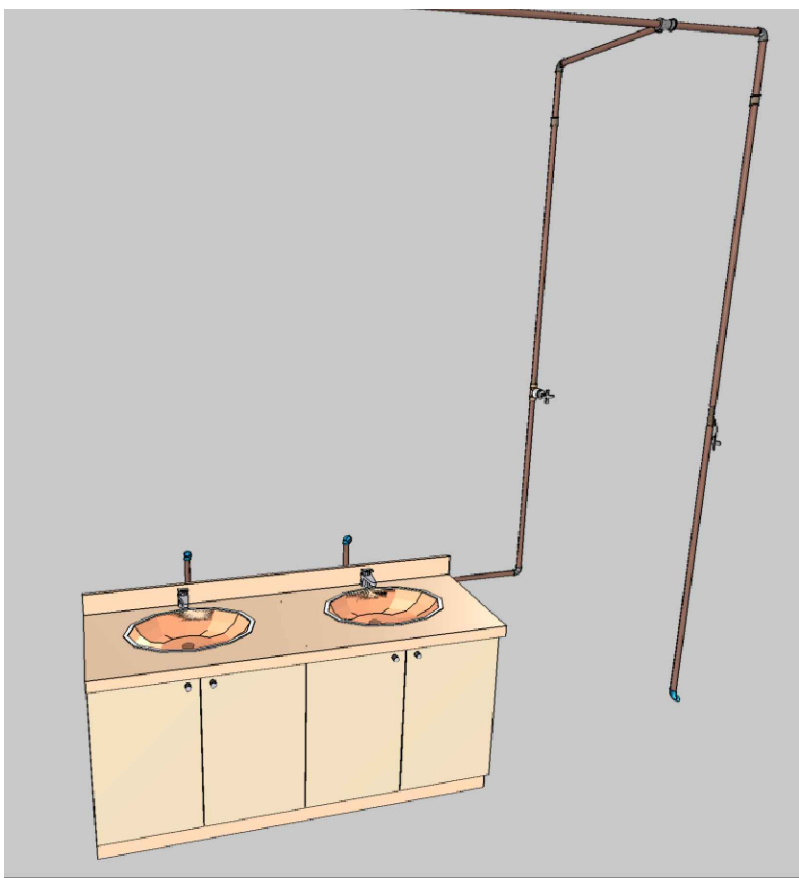




02 IMAGEM 3D - HID-2
SEM ESCALA

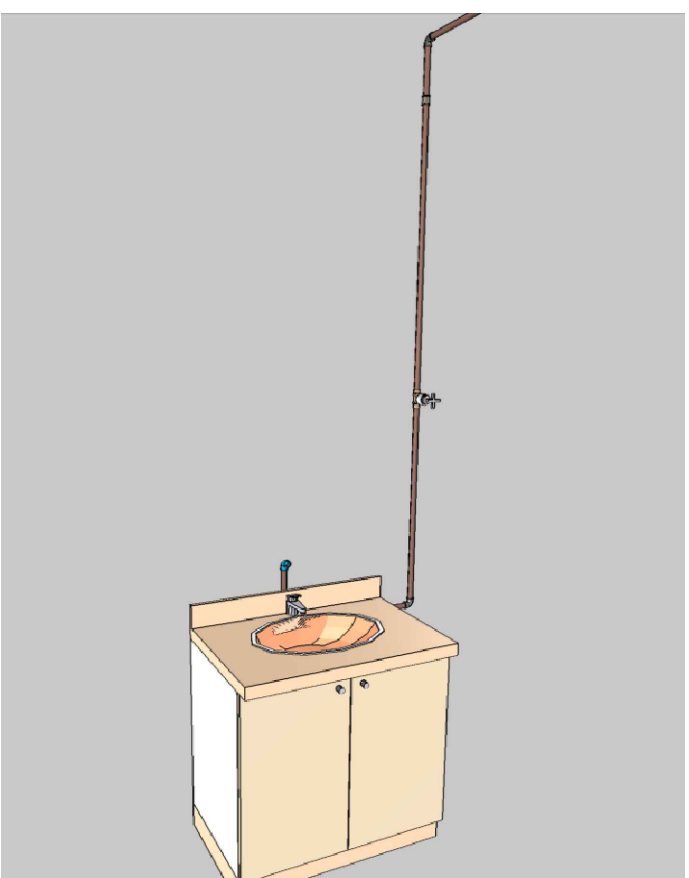

03 IMAGEM 3D - HID-6
SEM ESCALA

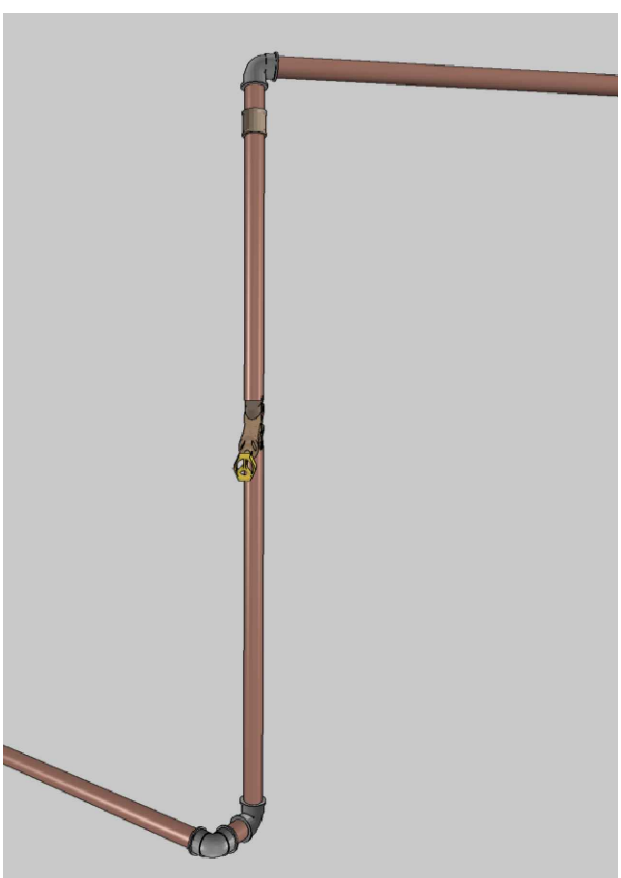

04 IMAGEM 3D - HID-11
SEM ESCALA

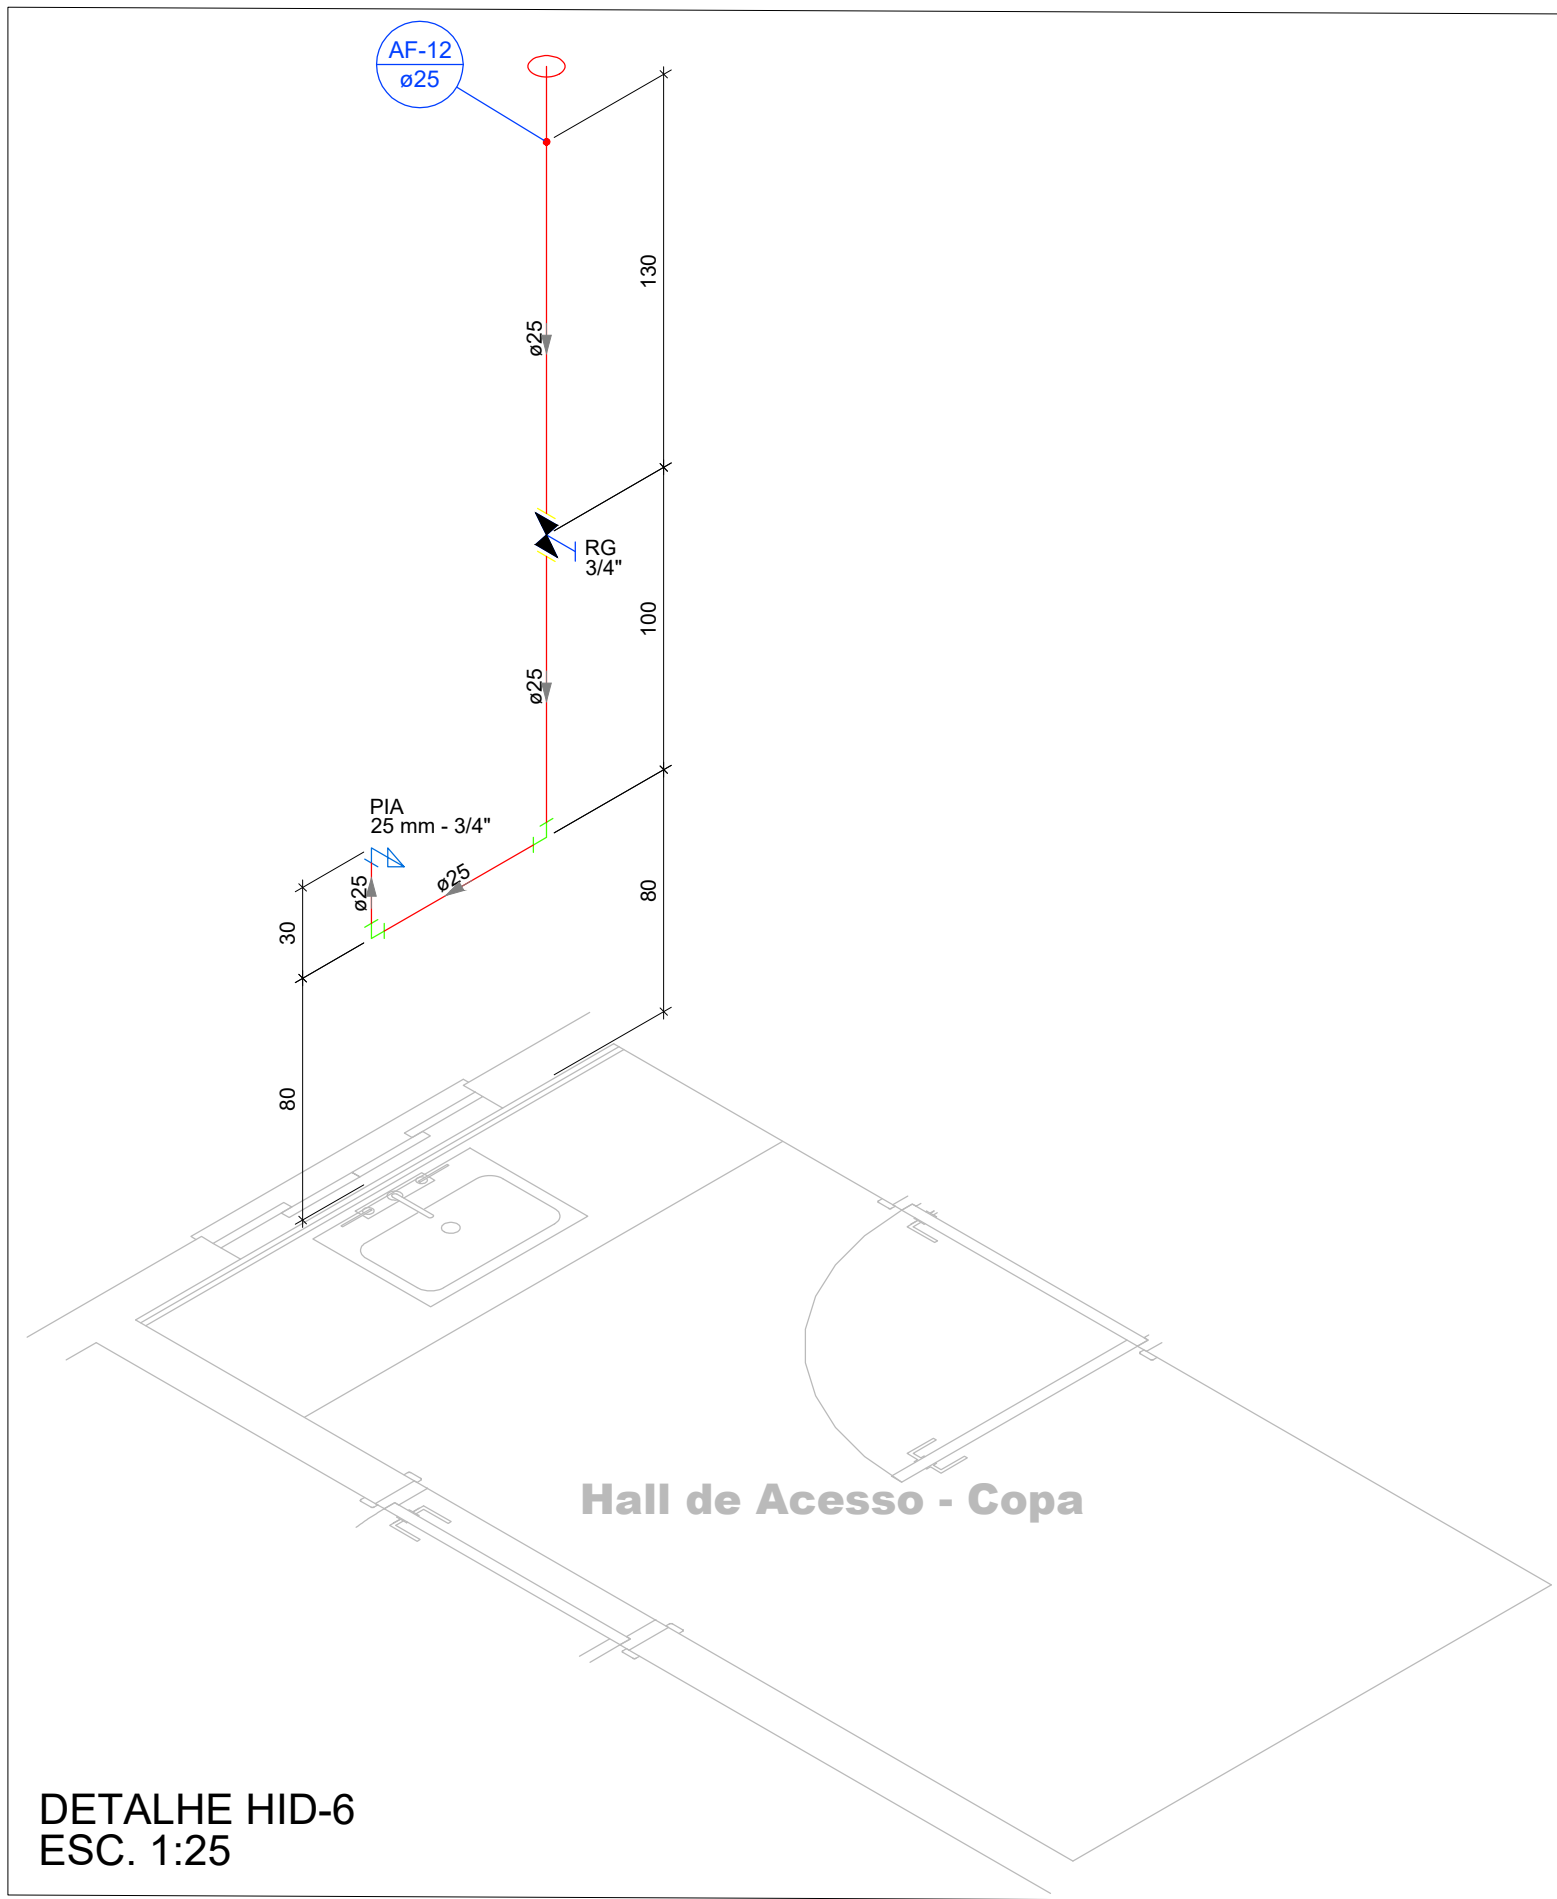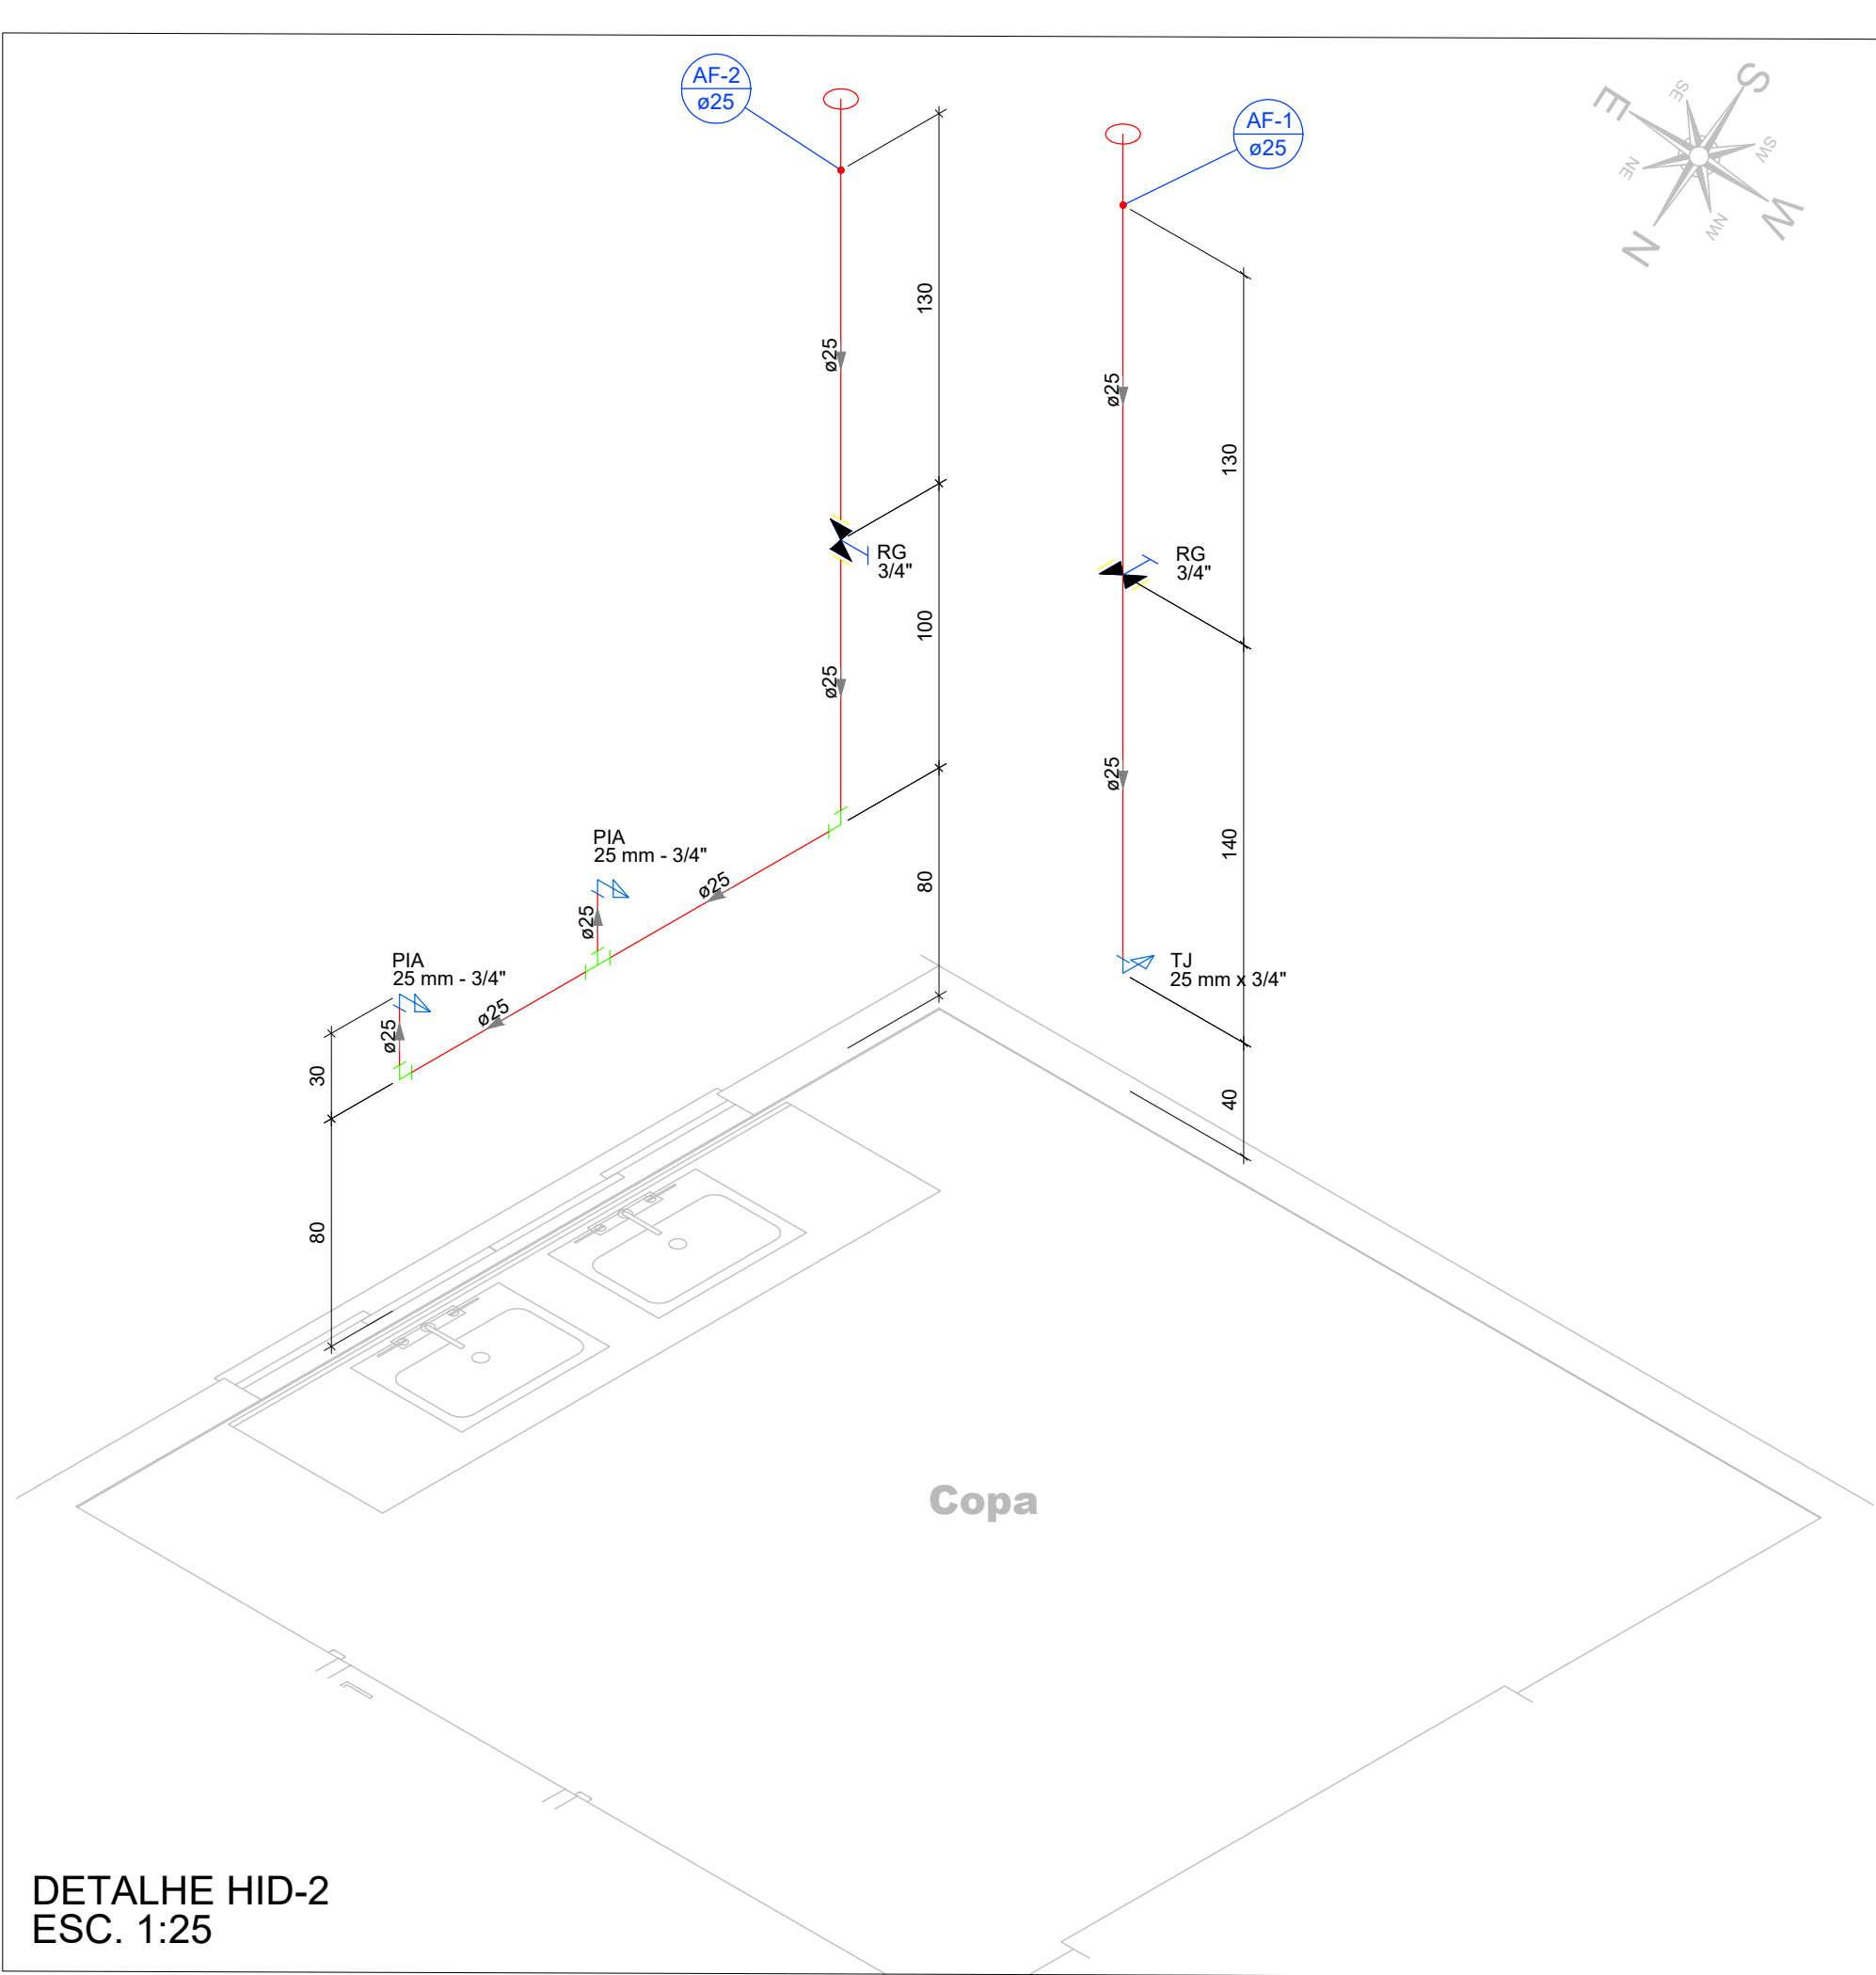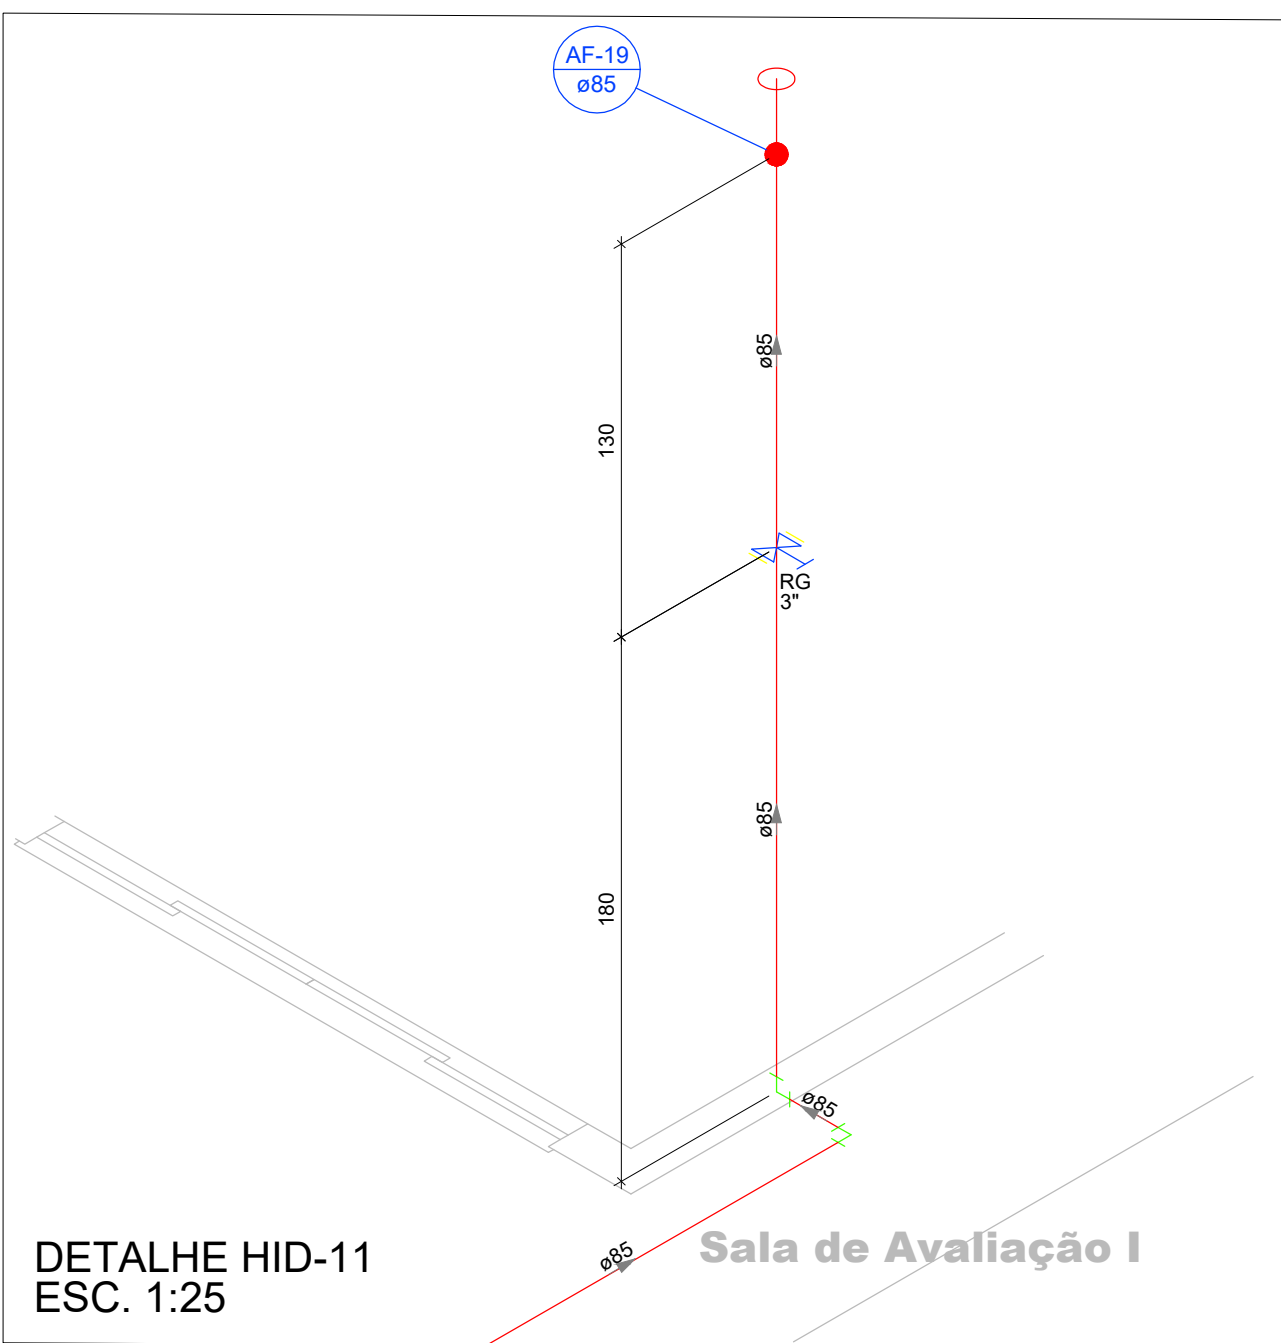

Legenda de condutos - COBERTURA
Água fria

Lista de materiais - COBERTURA	
Água fria	
PVC rígido soldável	
Bucha de redução sold. curta	
32 mm - 25 mm	2 pc
40 mm - 32 mm	1 pc
75 mm - 60 mm	1 pc
Bucha de redução sold. longa	
50 mm - 25 mm	8 pc
50 mm - 32 mm	2 pc
60 mm - 25 mm	2 pc
75 mm - 50 mm	2 pc
85 mm - 50 mm	2 pc
Joelho 45 soldável	
50 mm	1 pc
85 mm	2 pc
Joelho 90° soldável	
25 mm	51 pc
40 mm	1 pc
50 mm	21 pc
60 mm	2 pc
85 mm	3 pc
Linha de redução soldável	
50 mm - 25 mm	5 pc
Tubos	
25 mm	101.18 m
32 mm	6.51 m
50 mm	77.1 m
60 mm	17.7 m
75 mm	12.16 m
85 mm	27.03 m
Tê 90 soldável	
25 mm	7 pc
32 mm	1 pc
60 mm	13 pc
75 mm	1 pc
Tê de redução 90 soldável	
32 mm - 25 mm	2 pc
50 mm - 25 mm	9 pc
60 mm - 50 mm	4 pc
75 mm - 50 mm	4 pc
75 mm - 60 mm	2 pc
85 mm - 50 mm	4 pc
85 mm - 75 mm	2 pc

Aprovação/Autenticações:

ESTADO DO MATO GROSSO



Cliente:

Prefeitura Municipal de
PARANAÍTA
PREFEITURA MUNICIPAL DE PARANAÍTA
Rua Alceu Rossi, s/n - centro - 78590-000
Telefone: (66) 3563-2700
CNPJ: 03.239.043/0001-12

OSMAR ANTONIO MOREIRA
PREFEITO MUNICIPAL

Autor do Projeto/Responsável Técnico:



Tv. do Pareci, 24 Sala B - Centro, Colider - MT, 78500-000
CNPJ: 17.787.272/0001-86

ALEX OSCAR DE SOUSA
ENGENHEIRO CIVIL CREA/PR-141259/D
Projelista: Thaynara Teixeira

Tipo de Obra: INSTITUCIONAL

Modalidade: PÚBLICA

DADOS DA OBRA

Objeto de contrato: PROJETO DE UM ESTABELECIMENTO DE ASSISTÊNCIA MEDICO-AMBULATORIAL MUNICIPAL - POSTO DE SAÚDE DA FAMÍLIA SÃO PEDRO

Convênio: 0000

Endereço da obra: Estrada Vicinal LO-09, Comunidade: Sombra da Manhã, Lote 608, Assentamento São Pedro, Zona Rural, CEP: 78590-000, PARANAÍTA-MT
Coordenada: 09°46'14.86"S | 56°41'09.53"O

ASSUNTO DE PROJETO

Conteúdo: PLANTA BAIXA TÉRREO E COBERTURA, DETALHES, LEGENDAS E TABELA DE MATERIAIS.

Quadro de Áreas/Legenda:

REV: 01

DATA: Outubro de 2023.

ESCALA: INDICADA

VER PROJETO ARQUITETÔNICO

NOMECLATURA:

FOLHA:

HID

2/6