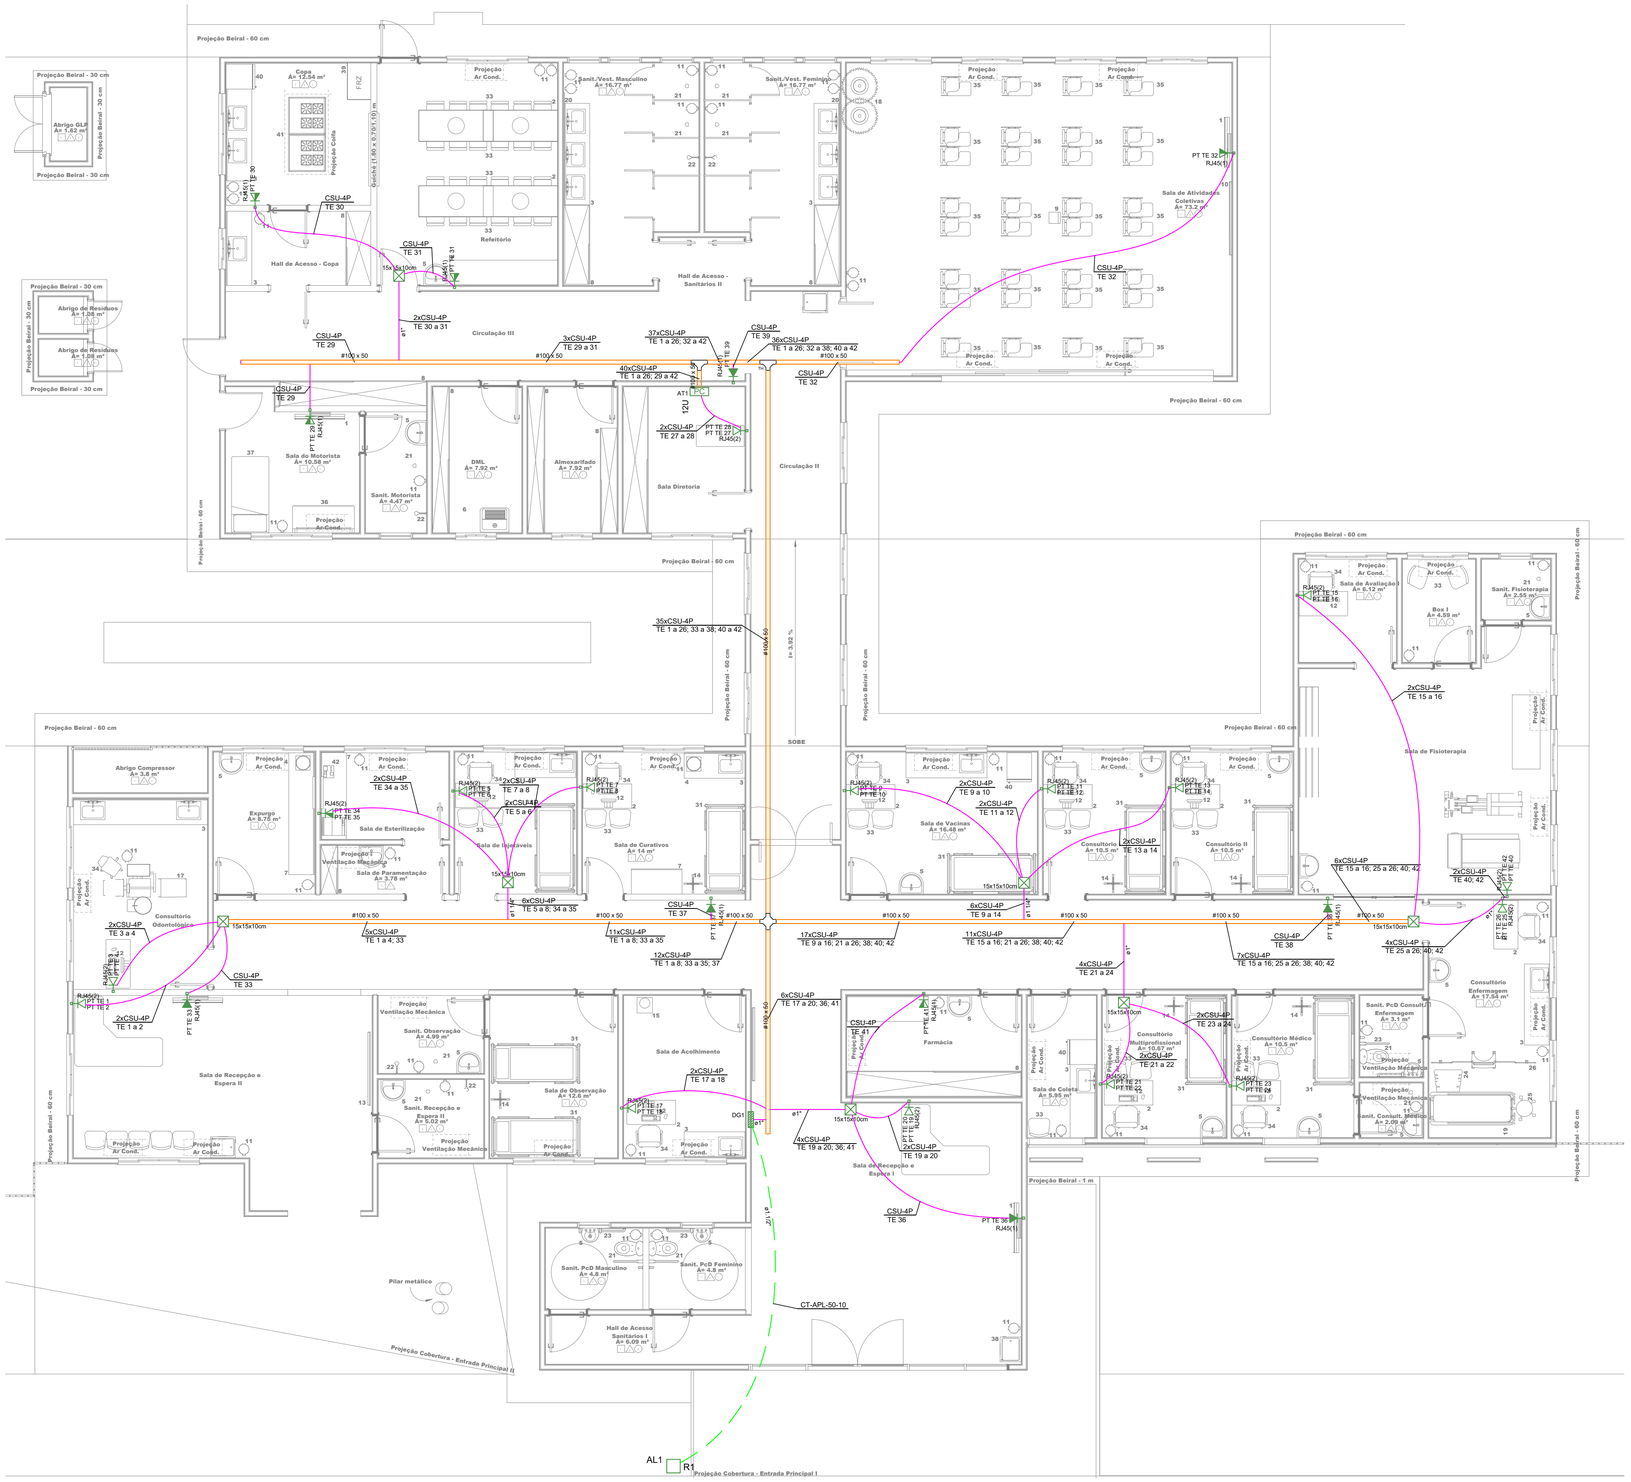

Cabeamento Estruturado (Sistema de Voz e Dados)
Esc.: 1/75

Legenda

	Caixa de distribuição p/ telefonia
15x15x10cm	Caixa de passagem de sobrepor no teto
R1	Caixa subterrânea p/ telefonia
PC 12U	Rack aberto com guias de cabo - 19"
RJ45(2) PT TE 1 PT TE 1	Tomada RJ45 - 0,30m do piso
RJ45(1) PT TE 29	Tomada RJ45 - 1,20m do piso
RJ45(1) PT TE 33	Tomada RJ45 - 1,80m do piso

Legenda das indicações

CT8	8 tomadas 2P+T, 10A
12U	Aberto c/ guias de cabo - 19" - pé niveladores - 12U
15x15x10cm	Aço pintada - teto (ref Brum) - 150x150x100 mm
R1	Caixa subterrânea p/ telefonia - R1 (C=60, L=35, A=50)cm
GCF	Guia para cabos - fechado
PABX	PABX
PP	Patch Panel
SW	Switch 10/100Mbps - BaseTX
RJ45(1)	Tomada RJ45 c/ placa plana 2x4" - Branca - 1 módulo - média
RJ45(2)	Tomada RJ45 c/ placa plana 2x4" - Branca - 2 módulos - baixa

Notas

ELETRODUTOS:

Embutido em alvenaria para alimentação dos pontos secundarios - Corrugado;
Aparente nos blocos internos - PVC Rígido;
Enterrados no piso para alimentação do QDT - tipo PEAD;
Linhas tracejadas, tubulação subterranea;
Quando não cotados - utilizar 3/4";

- PVC Rígido;
- PEAD preto;
- Sealtube;

ELETROCALHAS:

Perfurada tipo "C" ;
Quando não cotados - utilizar #50x50mm
Fixação das eletrocalhas com mão francesa fixada em alvenaria.

CONDULETES/ACESSORIOS:

Condulete em alumínio natural, bitolas conforme projeto, nos tipos E, C, LB, TB, LR, LL, T e X,

ø3/4" ø3/4" ø3/4" ø3/4" ø3/4"

FLA ENGENHARIA E CONSULTORIA

End.: Rua Professora Tereza Lobo, 196 - Ed. Serra das Flores
Senhor dos Passos - Cuiabá Mato Grosso - Cep: 78.048-670
Contato: +55 65 8116-2962
E-mail: fla.engenharia@gmail.com CNPJ:19.522.505/0001-44

TIPO DA OBRA:	ESTABELECIMENTO DE ASSISTÊNCIA MEDICO AMBULATORIAL MUNICIPAL - POSTO DE SAÚDE DA FAMÍLIA SÃO PEDRO
PROPRIETÁRIO CPF OU CGC:	PREFEITURA MUNICIPAL DE PARANAÍTA - CNPJ: 03.239.043/0001-12
LOCAL E INSCRIÇÃO CADASTRAL:	COMUNIDADE: SOMBRA DA MANHÃ - LOTE: 608 ASSENTAMENTO SÃO PEDRO - ZONA RURAL
AUTOR DO PROJETO: CREA:	ENG. CIVIL E ELETRICISTA - FÁBIO LOPES DE ARAÚJO - CREA: 1200573099
RESPONSÁVEL TÉCNICO: CREA /D-MT CAE:	
ESCALA: INDICADA / DATA: SET./2023	
DESENHO / PROJETO: FÁBIO LOPES DE ARAÚJO	
ASSUNTO: PROJETO DE CABEAMENTO ESTRUTURADO (SISTEMA DE VOZ E DADOS)	FOLHA Nº 01/02

ESTATÍSTICA

ÁREAS:	% DE OCUPAÇÃO		COEF. APROVEIT.	REVISÃO:
	TÉRREO	DEMAIS PAV.		
VER PROJETO DE ARQUITETURA				00