


2 PLANTA DE FORRO BLOCO ESCOLAR (A DEMOLIR)
ESCALA 1: 100

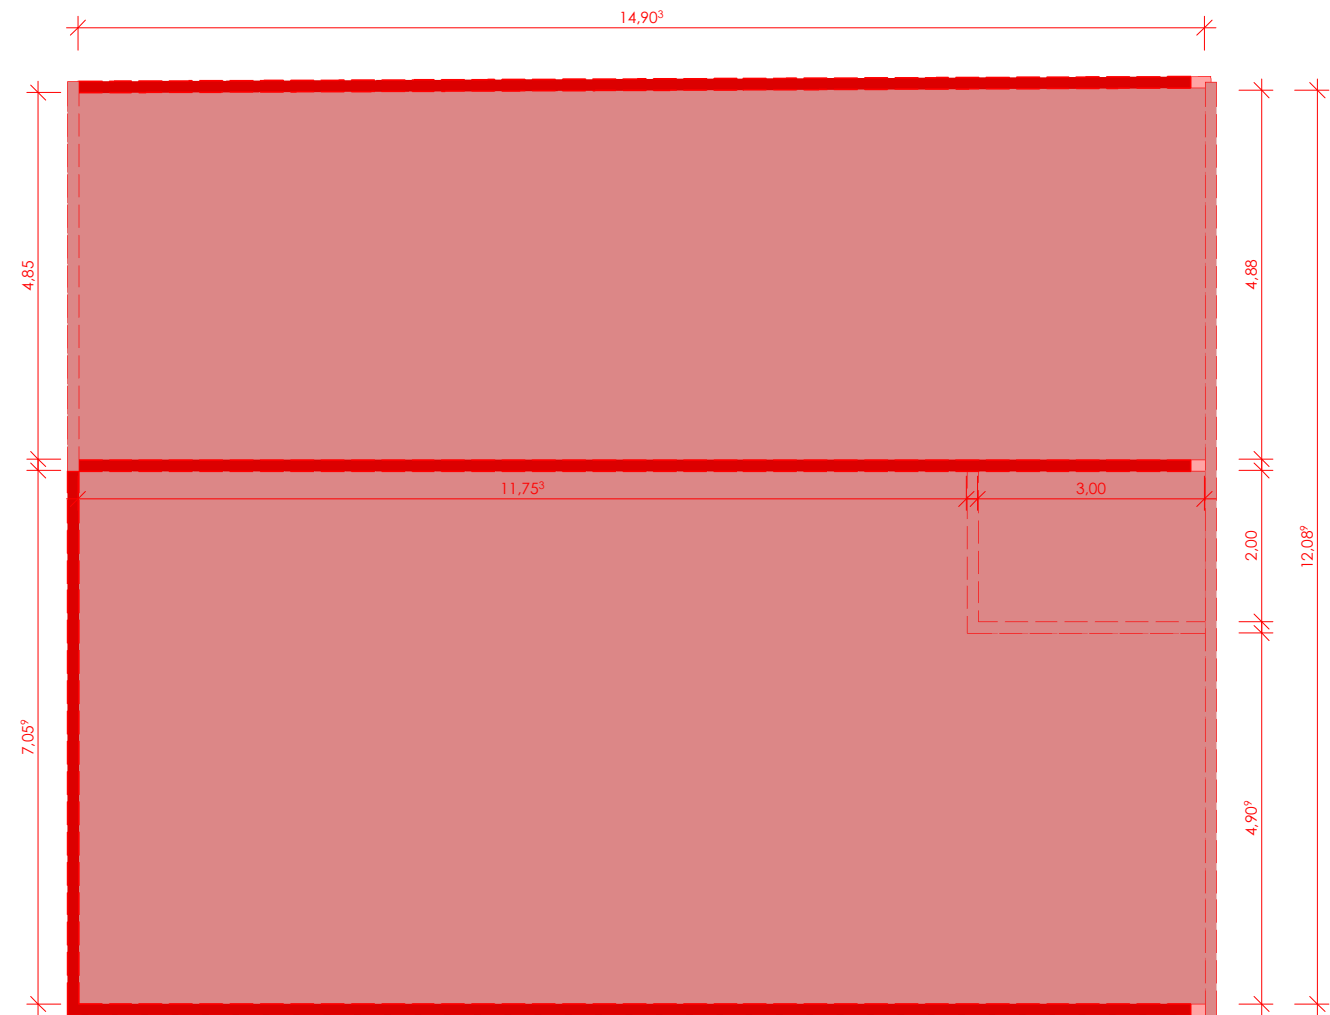

3 PLANTA DE FORRO DEMOLIÇÃO (DEPÓSITO)
ESCALA 1: 100

LEGENDA

ÁREA EXISTENTE À DEMOLIR

ESTADO DO MATO GROSSO

Ciente:

Prefeitura Municipal de

PARANAÍTA

PREFEITURA MUNICIPAL DE PARANAÍTA

Rua Alceu Rossi, s/n / centro - 78590-000

Telefone: (65) 3363-2700

CNPJ: 03.239.043/0001-12

OSMAR ANTONIO MOREIRA

PREFEITO MUNICIPAL

Autor do Projeto/Responsável Técnico:

A O DE SOUSA EIRELI - ME

Tv. do Parecis, 28 - Centro, Colider-MT, 78500-000

Telefone: (65) 9-9953-3806 - (65) 8-8661-8606

CNPJ: 17.787.272/0001-86

ALEX OSCAR DE SOUSA

ENGENHEIRO CIVIL - CREA/PR - 141259/D

Tipo de Obra: Institucional

Modalidade: Infraestrutura Urbana

DADOS DA OBRA

Objeto de Contrato:

CONSTRUÇÃO DO COMPLEXO EDUCACIONAL DA ESCOLA ESTATUAL JOÃO PAULO I.

Endereço da Obra:

RUA 302, LOTE LE03 E LOTE LPE 304, SETOR DE SERVIÇOS, CEP: 78.590-00, PARANAÍTA - MT.

Coordenada:

09°39'57.29"S | 56°28'36.02"O

ASSUNTO DE PROJETO

Conteúdo: PLANTA FORRO EXISTENTE À DEMOLIR.

Quadro de Áreas/Legenda:

ÁREA DO TERRENO: 16.450,00 m²

ÁREA OCUPADA: 5.613,25 m²

TAXA DE PERMEABILIDADE: 65,98 %

ÍNDICE DE APROVEITAMENTO: 0,34

REV: 02

DATA: Julho/2022

ESCALA: Indicada

NOMECLATURA

FOLHA

ARQ.

P03 /18