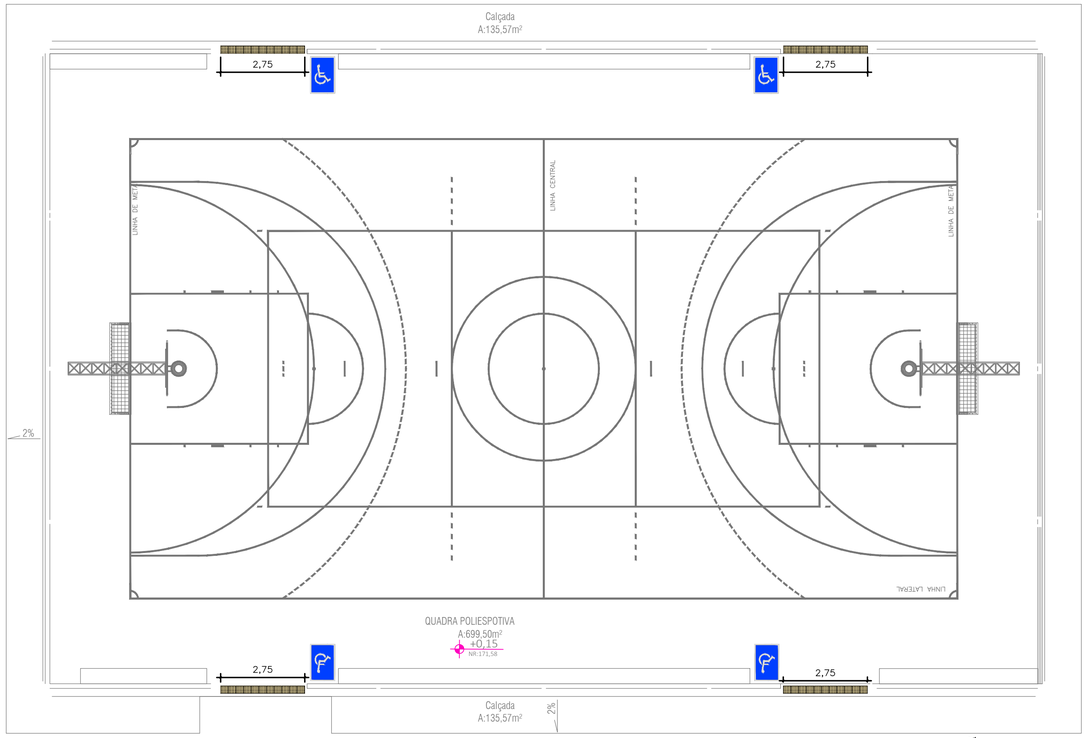

PLANTA DE ACESSIBILIDADE DA QUADRA POLIESPORTIVA

ESCALA 1:100

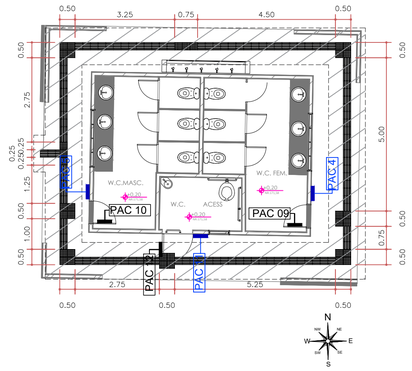

PLANTA DE ACESSIBILIDADE BANHEIROS

ESCALA 1:100

LEGENDA

PROJEÇÃO DA ROTA ACESSÍVEL
L=1,20cm

M — MAPA TÁTIL COMPLETO PARA SINALIZAÇÃO E LOCALIZAÇÃO DE AMBIENTES EM ACRÍLICO COM LETRAS EM ALTO RELEVO E BRAILLE (VER CADERNO DE DETALHES)

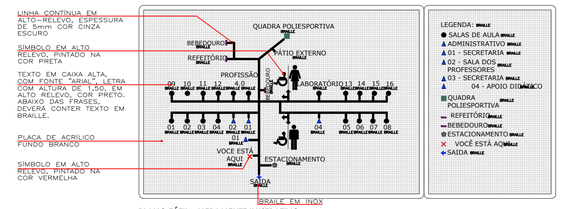

PLANO TÁTIL - MERAMENTE ILUSTRATIVO
MEDIDAS: 60X90cm (na posição paisagem) + 40x60cm (na posição retrato)
ESCALA: 1/10

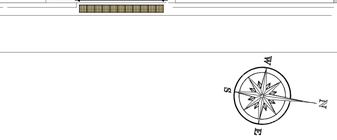

PLANTA DE ACESSIBILIDADE DA QUADRA POLIESPORTIVA

ESCALA 1:100

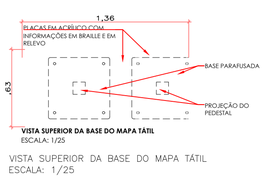

VISTA SUPERIOR DA BASE DO MAPA TÁTIL
ESCALA: 1/25

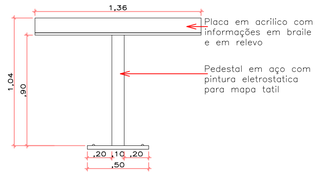

VISTA FRONTAL DA BASE DO MAPA TÁTIL
ESCALA: 1/25

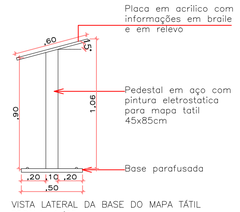

VISTA LATERAL DA BASE DO MAPA TÁTIL
ESCALA: 1/25

DET. BASE DO MAPA TÁTIL

ESCALA 1:25

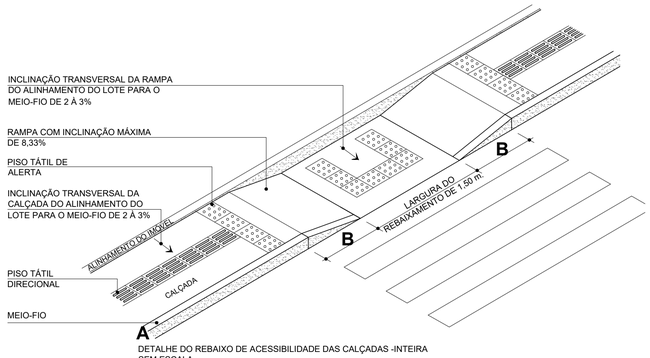

DETALHE DO REBAIXO DE ACESSIBILIDADE DAS CALÇADAS -INTEIRA
SEM ESCALA

DET. REBAIXO DO MEIO FIO PEDESTRE

ESCALA INDICADA

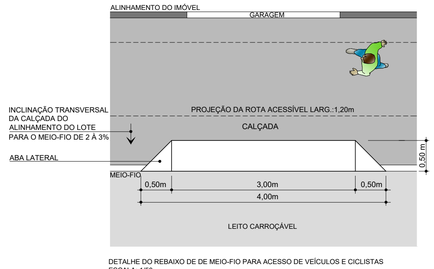

DETALHE DO REBAIXO DE MEIO-FIO PARA ACESSO DE VEÍCULOS E CICLISTAS
ESCALA: 1:50

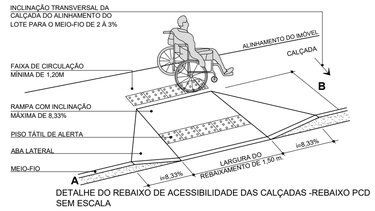

DETALHE DO REBAIXO DE ACESSIBILIDADE DAS CALÇADAS -REBAIXO PCD
SEM ESCALA

COMPRIMENTO DA RAMPA DE ACESSIBILIDADE DE ACORDO COM A ALTURA DO MEIO FIO

ALTURA DO MEIO-FIO EM CM	PROFUNDIDADE DA RAMPA EM CM
A	B
15	180
16	192
17	204
18	215
19	228
20	240

SERVIÇO PUBLICO
ESTADO DO MATO GROSSO

Cliente:

Prefeitura Municipal de PARANAÍTA
PREFEITURA MUNICIPAL DE PARANAITA
Rua Alceu Rossi, s/n - centro - 78590-000
Telefone: (66) 3563-2700
CNPJ: 03.239.043/0001-12

OSMAR ANTONIO MOREIRA:34548017968
Assinado de forma digital por OSMAR ANTONIO MOREIRA:34548017968
DN: c=BR, o=ICP-Brasil, ou=AC SOLUTI Multipla v5, ou=29108091000165, ou=Presencial, ou=Certificado PF A1, cn=OSMAR ANTONIO MOREIRA:34548017968
Dados: 2023.03.23 15:12:10 -04'00'
OSMAR ANTONIO MOREIRA
PREFEITO MUNICIPAL

Autor do Projeto/Responsavel Tecnico:

AGIL PROJETOS E CONSTRUÇÕES CIVIS
A O DE SOUSA EIRELI - ME
Tv. do Parecis, 28 - Centro, Colíder - MT, 78500-000
Telefone: (66) 9 - 99633806 - (66) 9-96618696
CNPJ: 17.787.272/0001-86

ALEX OSCAR DE SOUSA:90384865100
Assinado digitalmente por ALEX OSCAR DE SOUSA:90384865100
ND: C=BR, O=ICP-Brasil, OU=AC SOLUTI Multipla v5, OU=22428026000178, OU=Certificado PF A3, CN=ALEX OSCAR DE SOUSA:90384865100
Razão: Eu sou o autor deste documento
Localização:
Data: 2023.03.23 13:19:56-04'00'
Foxit PDF Reader Versão: 12.0.1
ALEX OSCAR DE SOUSA
ENGENHEIRO CIVIL CREA/PR-141259/D

Tipo de Obra: Institucional

Modalidade: Infraestrutura Urbana

DADOS DA OBRA

Objeto de contrato:
CONSTRUÇÃO DO COMPLEXO EDUCACIONAL DA ESCOLA ESTADUAL JOÃO PAULO I.

Endereço da obra:
RUA 302, LOTE LE46 E LOTE LPE304, SETOR DE SERVIÇOS
CEP: 78.590-00, PARANAÍTA-MT.

Coordenada: 10°48'18.25"S | 55°27'24.84"O

ASSUNTO DE PROJETO

ACESSIBILIDADE E DETALHES

Conteudo:
- PLANTA DE ACESSIBILIDADE - QUADRA POLIESPORTIVA
- PLANTA DE ACESSIBILIDADE - BANHEIROS
- DETALHES

Quadro de Áreas/Legenda:

AREA DO TERRENO:	16.450,00m²
BOLO ESCOLAR Á CONSTRUIR	4.842,86m²
QUADRA POLIESPORTIVA A CONSTRUIR:	654,02m²
VESTIARIOS A CONSTRUIR:	69,77m²
TOTAL DE ÁREA Á CONSTRUIR:	5.566,65m²

REV: 02
DATA: MARÇO/2023.
ESCALA: INDICADA
NOMECLATURA: ARQ.
FOLHA: 12/18

OBS: NÃO É PERMITIDO ALTERAR OU MODIFICAR ESTE PROJETO SEM AUTORIZAÇÃO DO AUTOR, LEI DE REGULAMENTO DIREITO AUTORAL Nº 6988/73
DIREITOS AUTORAIS RESERVADOS CONFORME ARTIGO 184 DO CÓDIGO PENAL, LEI 5.988 DE 14/12/73 DO CÓDIGO CIVIL E RESOLUÇÃO CONFEA 2057