




PLACAS EM BRAILE- PAC 1

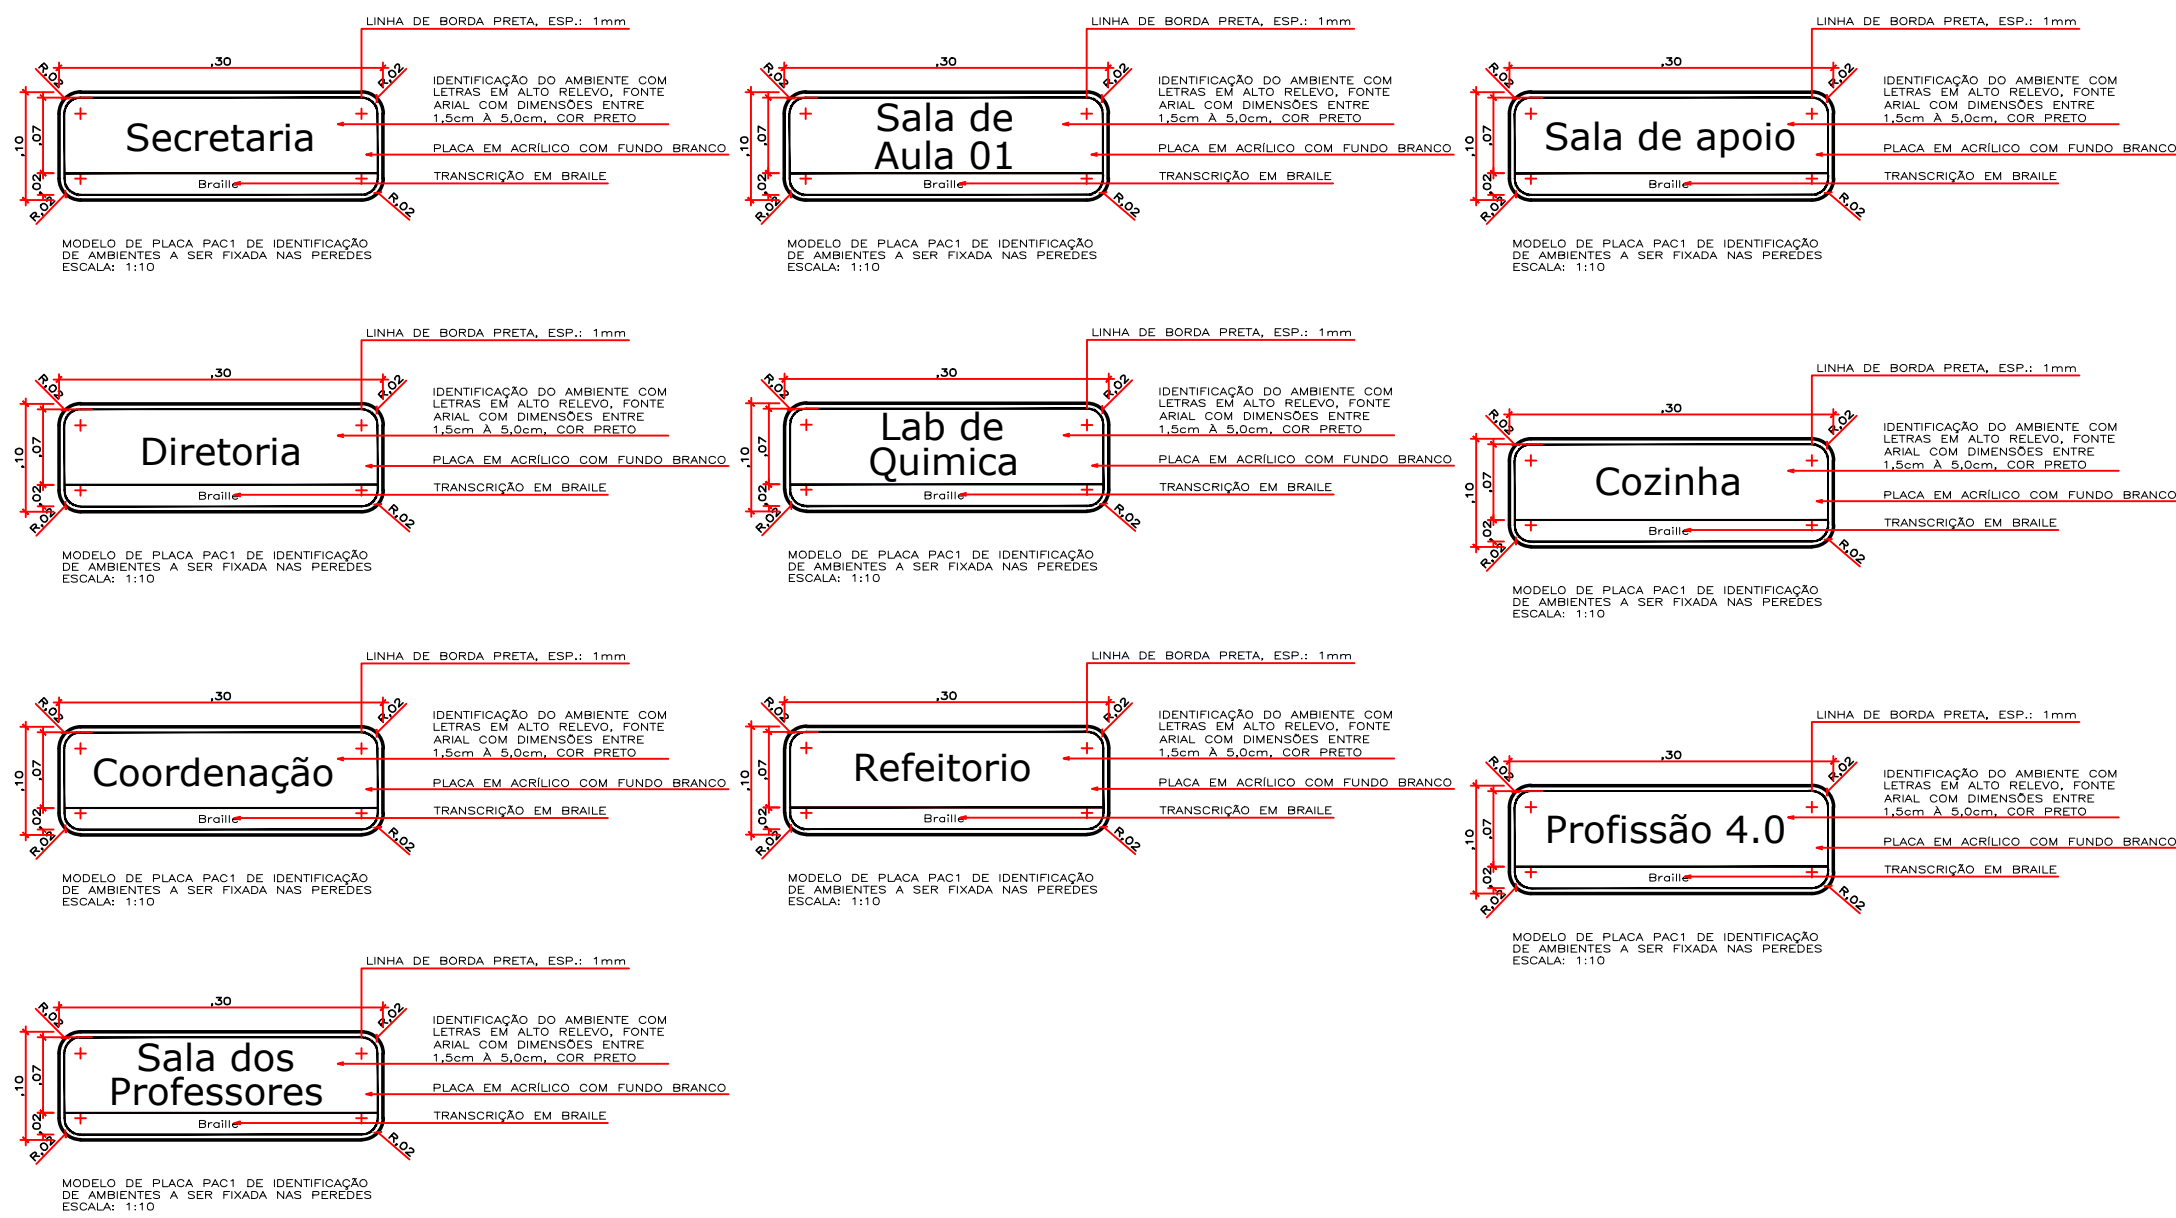


PLACAS DE IDENTIFICAÇÃO- PAC 6

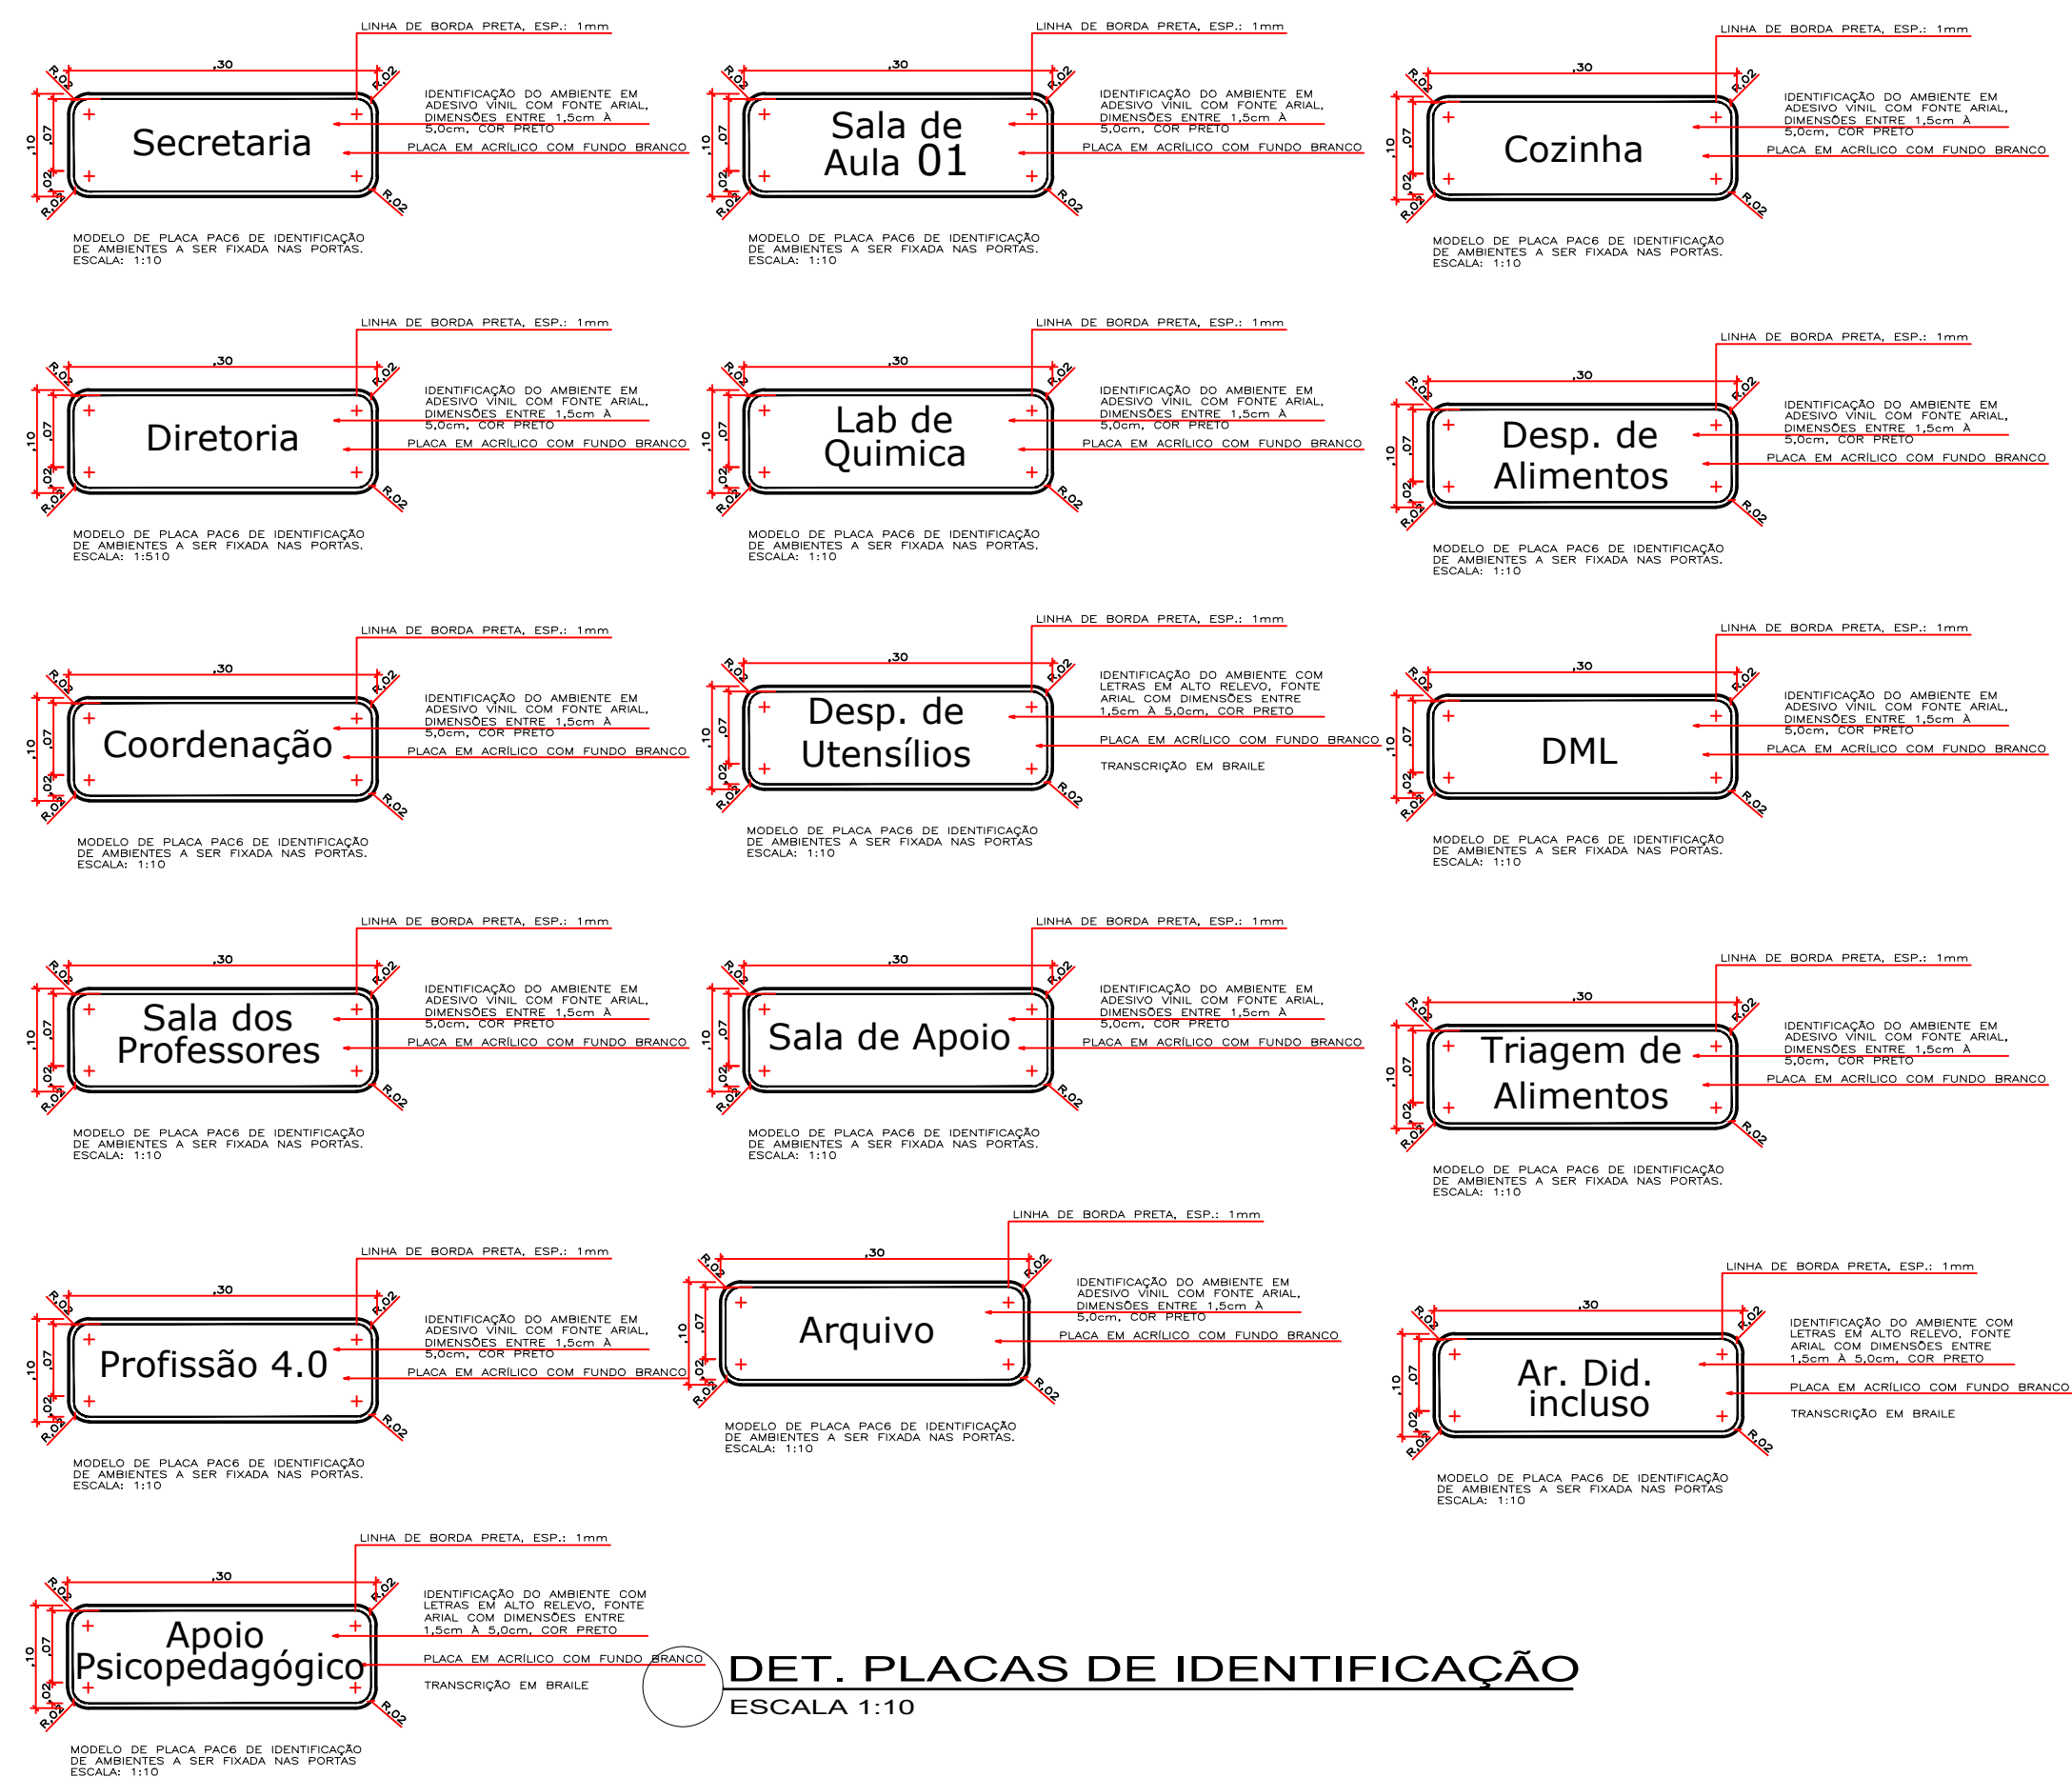


PLACAS DE IDENTIFICAÇÃO- PAC 7

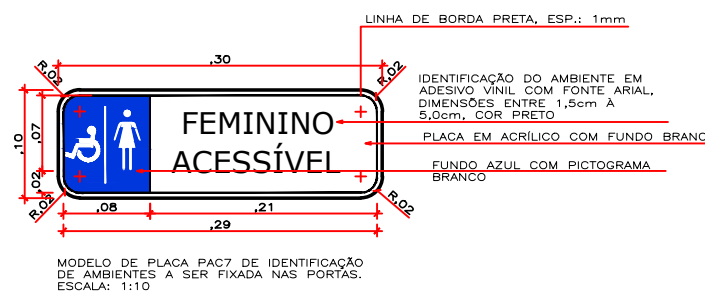


PLACAS DE IDENTIFICAÇÃO- PAC 8

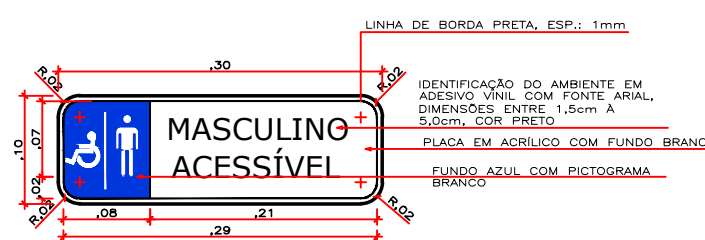


PLACAS DE IDENTIFICAÇÃO PAC 9

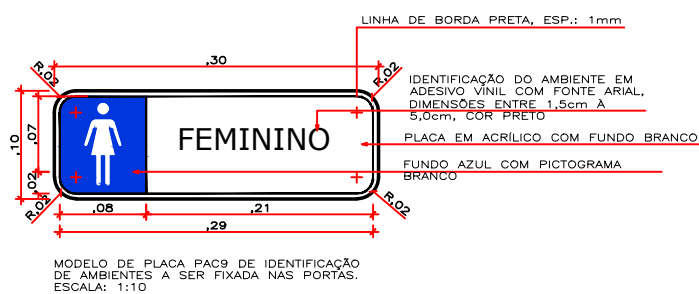

PLACAS DE IDENTIFICAÇÃO - PAC 10

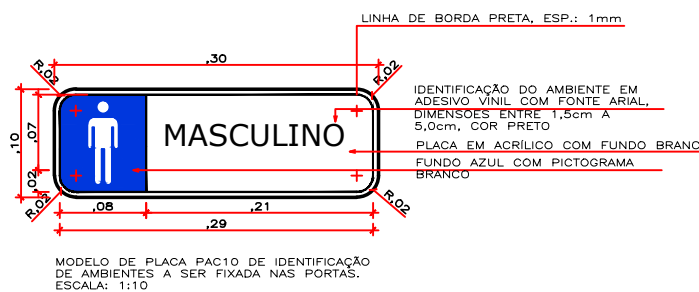

LOCAÇÃO DAS PLACAS

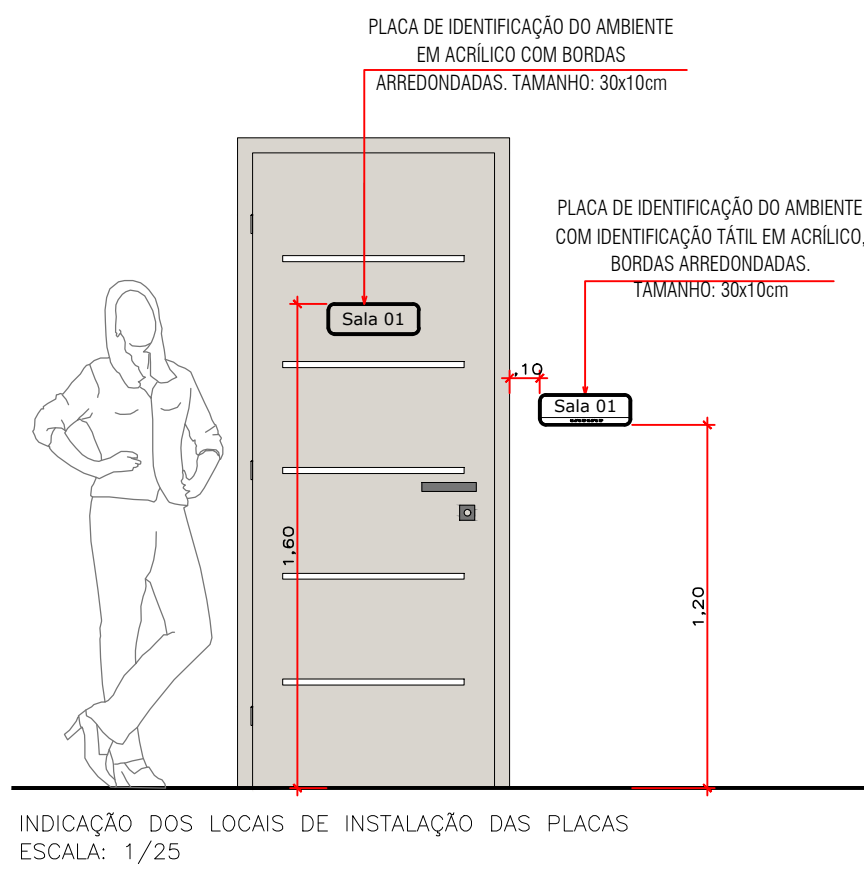


OBSERVAÇÕES - Sinalização de Portas e passagens

- A sinalização de portas e passagens quando instalada nas portas, deve ser centralizada, e não pode conter informações táteis.

- A sinalização de portas e passagens quando instalada nas paredes, deve estar localizada na faixa de alcance entre 1,20 e 1,60 na parede ao lado da maçaneta. Devem ser sinalizadas com números e/ou letras e/ou pictogramas e ter sinais com texto em relevo, incluindo Braille.

- Os elementos de sinalização devem ter formas que não agredam os usuários, evitando cantos vivos e arestas cortantes.

- As portas de todos os sanitários deverão ser sinalizadas com o símbolo representativo de sanitário: Masculino e Feminino. As portas dos sanitários de PCD deverão ser sinalizadas com o símbolo internacional de acesso com pictograma branco sobre o fundo azul.

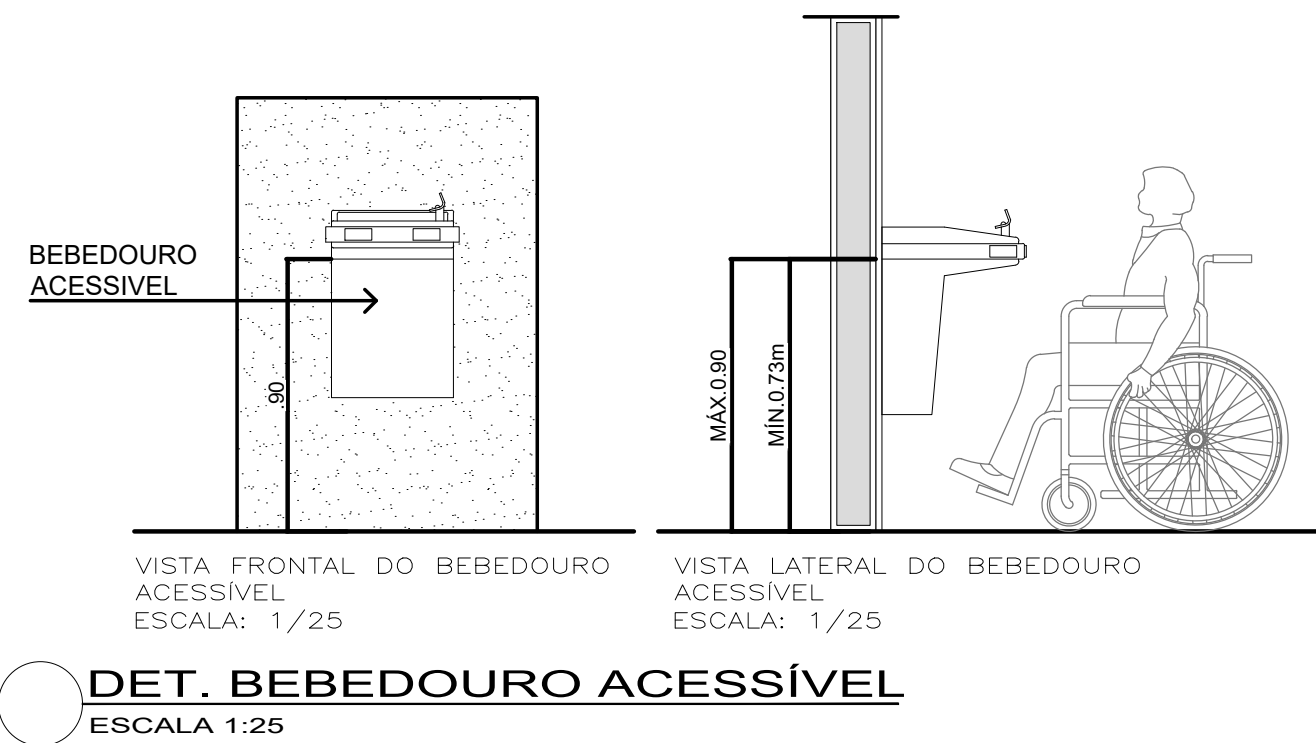

SERVIÇO PÚBLICO
ESTADO DO MATO GROSSO



Cliente:

Prefeitura Municipal de
PARANAÍTA
PREFEITURA MUNICIPAL DE PARANAÍTA
Rua Alceu Rossi, s/n - centro - 78590-000
Telefone: (66) 3563-2700
CNPJ: 03.239.043/0001-12

OSMAR ANTONIO MOREIRA
PREFEITO MUNICIPAL

Autor do Projeto/Responsável Técnico:



A O DE SOUSA EIRELI - ME
Tv. do Parecis, 28 - Centro, Colider - MT, 78500-000
Telefone: (66) 9 - 99633806 - (66) 9-95615696
CNPJ: 17.787.272/0001-86

ALEX OSCAR DE SOUSA
ENGENHEIRO CIVIL CREAPR-141259/D

Tipo de Obra: Institucional

Modalidade: Infraestrutura Urbana

DADOS DA OBRA

Objeto de contrato:
CONSTRUÇÃO DO COMPLEXO EDUCACIONAL DA ESCOLA
ESTADUAL JOÃO PAULO I.

Endereço da obra:
RUA 302, LOTE LE46 E LOTE LPE304, SETOR DE SERVIÇOS
CEP: 78.590-00, PARANAÍTA-MT.

Coordenada: 10°48'18.25"S | 55°27'24.84"O

ASSUNTO DE PROJETO

ACESSIBILIDADE E DETALHES

Conteúdo:

- PLACAS DE IDENTIFICAÇÃO
- LOCAÇÃO DAS PLACAS
- DETALHE BEBEDOURO ACESSÍVEL

Quadro de Áreas/Legenda:

ÁREA DO TERRENO:	16.450,00m²
BOLO ESCOLAR A CONSTRUIR	4.842,86m²
QUADRA POLIESPORTIVA A CONSTRUIR:	654,02m²
VESTIÁRIOS A CONSTRUIR:	69,77m²
TOTAL DE ÁREA A CONSTRUIR:	5.566,65m²

REV: 02

DATA: MARÇO/2023.

ESCALA: INDICADA

NOMECLATURA:

ARQ.

FOLHA:

13/18