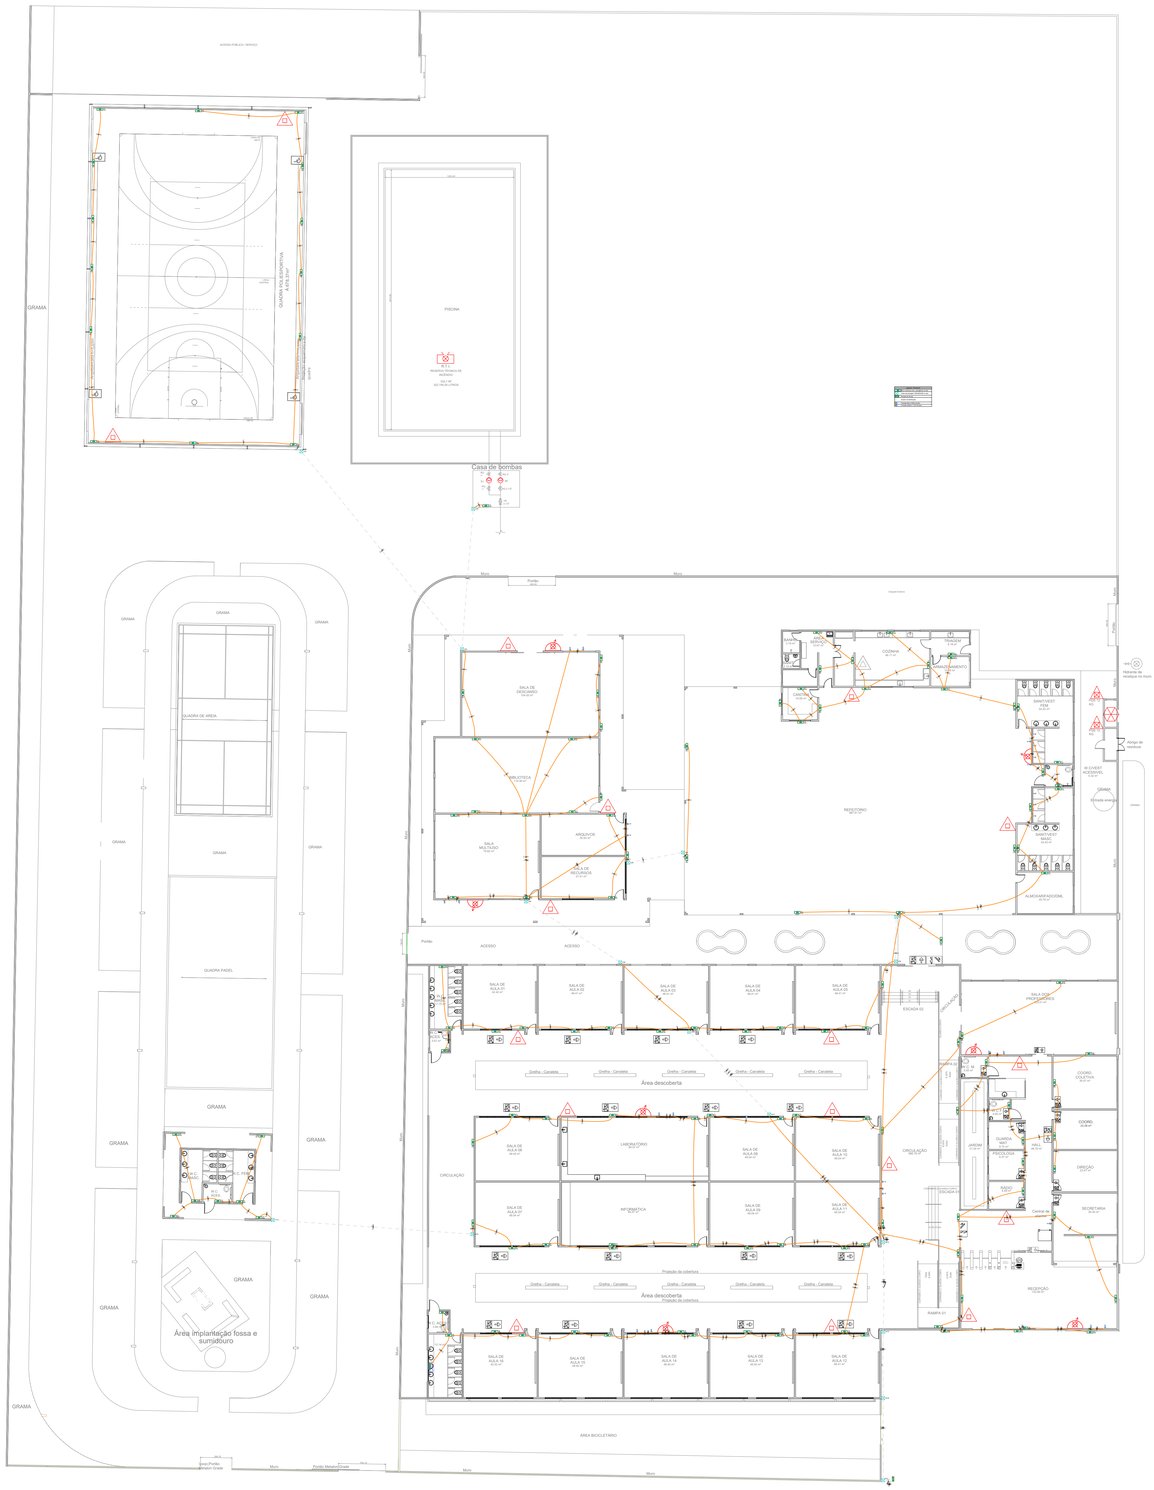

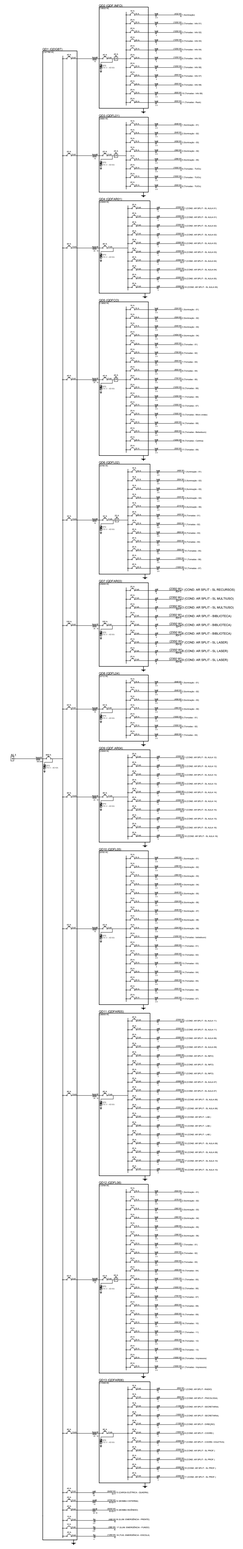

Legenda

80x80x62	Caixa de passagem de alvenaria c/ tpa 5cm no piso
15x15x10cm	Caixa de passagem de sobrepor no teto
	Entrada de serviço aérea
a	Interruptor simples 1 tecla - 1,10m do piso
c	Interruptor simples 2 teclas - 1,10m do piso
s	Interruptor simples 3 teclas - 1,10m do piso
18 W 6K	Luminaria Plafon Led embutir - 6,500k
18 W 24	Luminária Plafon Led 24w - embutir teto
dd 12 25	Luminária p/ lâmp. incand. comum - parede
CHG 16 5400	Ponto 2P+T a 2,20m do piso
9 3700 BR4T	Ponto 3P+T a 0,30m do piso
	Quadro de distribuição - sobrepor a 1,50m do piso
7	Tomada hexagonal (NBR 14136) - 2P+T 10 A a 0,30m do piso
9	Tomada hexagonal (NBR 14136) - 2P+T 10 A a 1,10m do piso
EXA 5 400	Tomada hexagonal (NBR 14136) - 2P+T 10 A a 2,20m do piso
7 900	Tomada hexagonal (NBR 14136) - 2P+T 20 A a 0,30m do piso
7 300	Tomada universal (2) 2P+T a 1,10m do piso
7	Tomada universal (2)2P+T a 0,30m do piso
	Ponto PARA CABO HDMI - CX 4X4"
1 2350 SPLIT24000	Tomada universal 3P a 2,20m do piso

Notas

ELETRODUTOS:

PVC Rígido para descidas entre forro e primeiro ponto de dados
Corrugado para alimentação entre primeiro e demais pontos de dados
Aparente - Ferro Galvanizado - 3/4";
Quando não cotados - utilizar 3/4";

- Sealtube;
- Corrugado amarelo;
- PVC Rígido;
- Ferro Galv.;

ELETROCALHAS:

Perfurada tipo "C" ;
Quando não cotados - utilizar #50x50mm
Fixação das eletrocalhas com mão francesa fixada em alvenaria.

CONDULETES/ACESSORIOS:

Condulete em alumínio natural, bitolas conforme projeto, nos tipos E, C, LB, TB, LR, LL, T e X,

ø3/4" | ø3/4" | ø3/4" | ø3/4"

ø3/4" Saída horizontal - 3/4" ø1" Saída horizontal - 1"

Aprovação/Autentificações:

SERVIÇO PUBLICO
ESTADO DO MATO GROSSO

Cliente:

Prefeitura Municipal de PARANAÍTA
PREFEITURA MUNICIPAL DE PARANAITA
Rua Aiceu Rossi, s/n - centro - 78590-000
Telefone: (66) 3563-2700
CNPJ: 03.239.043/0001-12

OSMAR ANTONIO MOREIRA:34548017968

Assinado de forma digital por OSMAR ANTONIO MOREIRA:34548017968
DN: c=BR, o=ICP-Brasil, ou=AC SOLUTI Multipla v5, ou=29180991000165, ou=Presencial, ou=Certificado PF A1, cn=OSMAR ANTONIO MOREIRA:34548017968
Dados: 2023.06.26 13:06:01 -04'00'

OSMAR ANTONIO MOREIRA
PREFEITO MUNICIPAL

Autor do Projeto/Responsavel Tecnico:

AGIL PROJETOS E CONSTRUÇÕES CIVIS
Tv. do Pareceu, 24 Sala B - Centro, Colider - MT. 78500-000
CNPJ: 17.787.272/0001-86

ALEX OSCAR DE SOUSA: 90384865100

Assinado digitalmente por ALEX OSCAR DE SOUSA:90384865100
DN: C=BR, O=ICP-Brasil, OU=AC SOLUTI Multipla v5, OU=22428020000178, OU=Certificado PF A1, CN=ALEX OSCAR DE SOUSA:90384865100
Razão: Eu sou o autor deste documento
Localização: sua localização de assinatura aqui
Data: 2023.08.07 11:05:02-04'00'
Foxit PDF Reader Versão: 11.0.1

ALEX OSCAR DE SOUSA
ENGENHEIRO CIVIL CREA/PR-141259/D

Tipo de Obra: Educacional e Cultura Fisica **Modalidade:** Infraestrutura Urbana

DADOS DA OBRA

Objeto de contrato:
CONSTRUÇÃO DO COMPLEXO EDUCACIONAL DA ESCOLA ESTADUAL JOÃO PAULO I
Endereço da obra:
RUA 302, LOTE LE46 E LOTE LPE 304, SETOR DE SERVIÇOS, CEP: 78590-000, PARANAÍTA-MT
ART: 0000000000000
Portaria de Projeto Aprovado: 0000000000000
Convênio: 0000000000000
Coordenada: 09°39'57.29"S | 56°28'36.02"O

ASSUNTO DE PROJETO

Conteudo:

INSTALAÇÕES ELÉTRICAS DE BAIXA TENSÃO -220/127V. (ILUMINAÇÃO E TUG'S DE EMERGÊNCIA)

Quadro de Áreas/Legenda:

VER PROJETO ARQUITETONICO

REV: 04
DATA: Março de 2023.
ESCALA: INDICADA
NOMECLATURA: ELE.
FOLHA: 05/09

OBS: NÃO É PERMITIDO ALTERAR OU MODIFICAR ESTE PROJETO SEM AUTORIZAÇÃO DO AUTOR, EM DESACORDO DIRETO AUTORAL, A LEI 9610/73