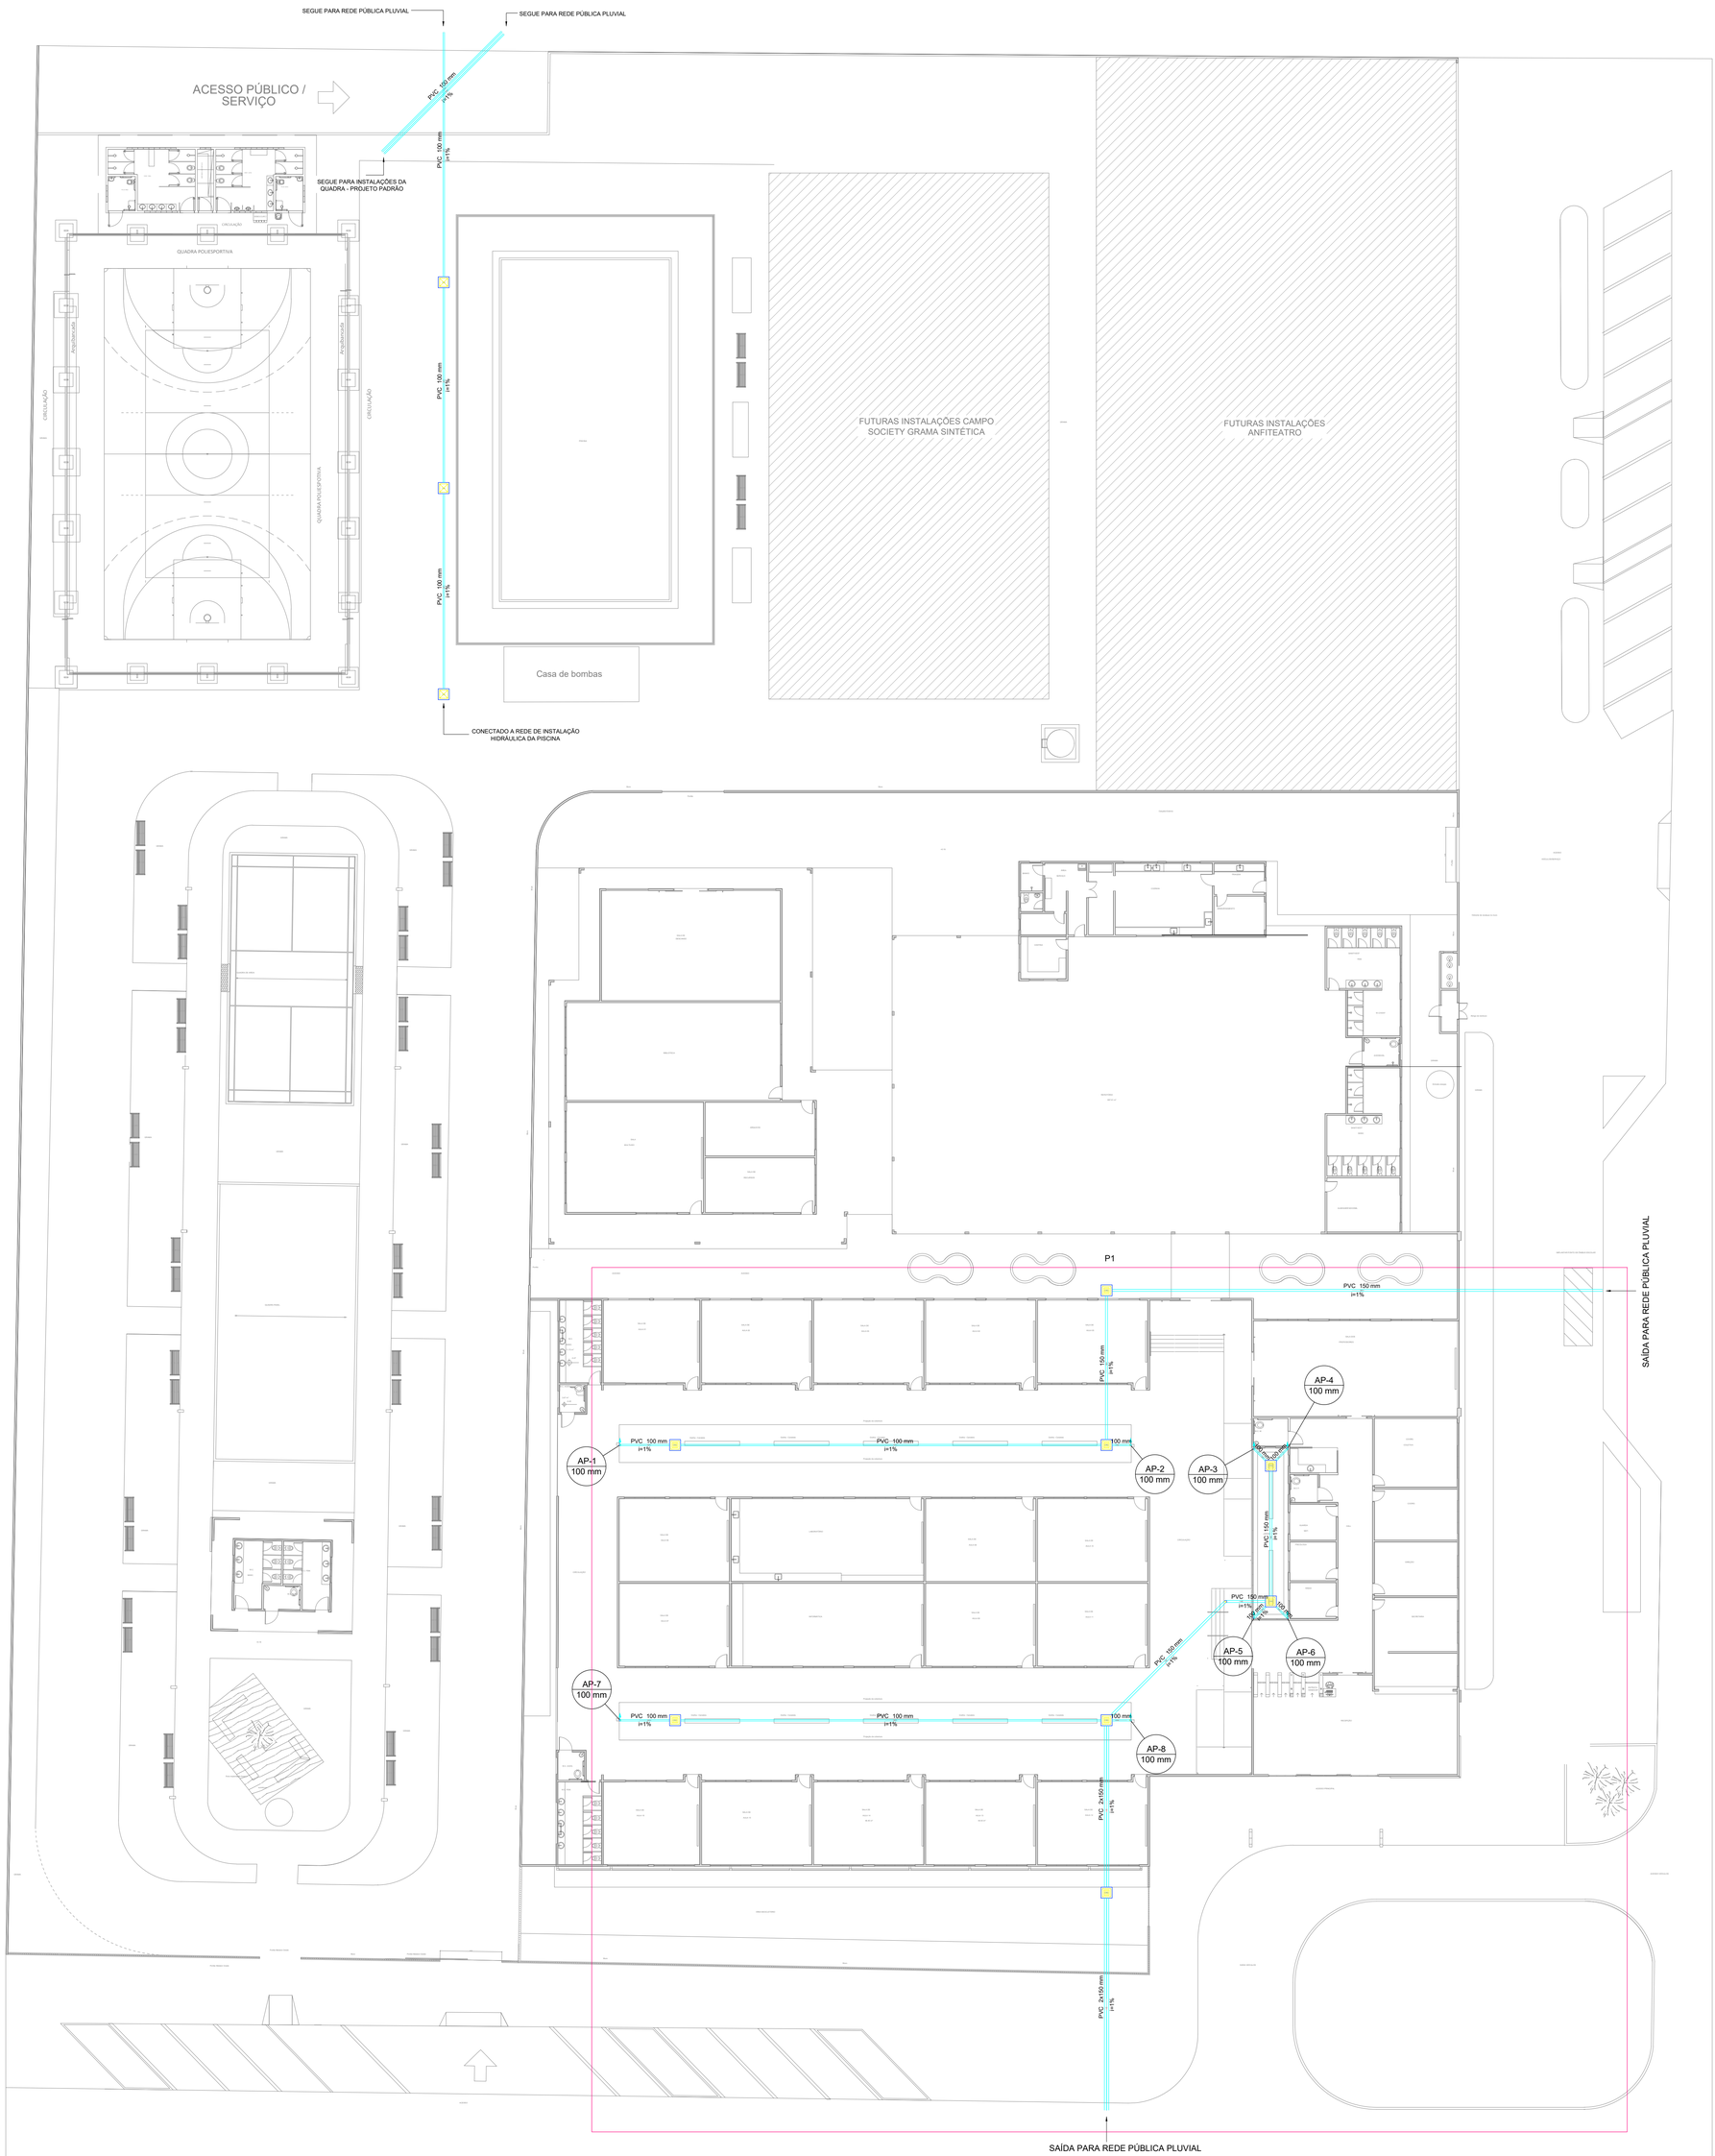

Legenda - Piso
Caixa de areia pluvial simples
Caixa de areia pluvial c/grelha
Joelho 45
Joelho 90- coluna

Legenda detalhada - Piso	
Caixa de areia pluvial simples	
Caixas de Passagem	
Caixa de areia pluvial sem grelha	
CA- 60x60cm	1pç
Caixa de areia pluvial c/grelha	
Caixas de Passagem	
Caixa de areia pluvial com grelha	
CAG- 60x60cm	1pç
Joelho 45	
PVC Esgoto	
Joelho 45	
150 mm	1pç
Joelho 90- coluna	
PVC Esgoto	
Joelho 90	
100 mm	1pç

Lista de materiais - Piso	
Pluvial	
Caixas de Passagem	
Caixa de areia pluvial com grelha	
CAG- 60x60cm	8 pç
Caixa de areia pluvial sem grelha	
CA- 60x60cm	3 pç
PVC Esgoto	
Joelho 45	
150 mm	1 pç
Joelho 90	
100 mm	8 pç
Tubo rígido c/ ponta lisa	
100 mm - 4"	145.84 m
150 mm - 6"	124.14 m

PLANTA BAIXA PISO
ESC. 1:200

ESTADO DO MATO GROSSO

Prefeitura Municipal de PARANAÍTA
PREFEITURA MUNICIPAL DE PARANAITA
Rua Alceu Rossi, s/n - centro - 78590-000
Telefone: (66) 3563-2700
CNPJ: 03.239.043/0001-12

OSMAR ANTONIO MOREIRA:34548017968
Assinado de forma digital por OSMAR ANTONIO MOREIRA:34548017968
DN: c=BR, o=ICP-Brasil, ou=AC SOLUTI Multipla v5, ou=29108091000165, ou=Presencial, ou=Certificado PF A1, cn=OSMAR ANTONIO MOREIRA:34548017968
Dados: 2023.06.26 13:50:23 -04'00'
OSMAR ANTONIO MOREIRA
PREFEITO MUNICIPAL

Autor do Projeto/Responsavel Tecnico:

ALEX OSCAR DE SOUSA:90384865100
Assinado digitalmente por ALEX OSCAR DE SOUSA:90384865100
NO: C=BR, O=ICP-Brasil, OU=AC SOLUTI Multipla v5, OU=23436390000178, OU=Certificado PF A3, CN=ALEX OSCAR DE SOUSA:90384865100
Razão: Eu sou o autor deste documento
Local:
Data: 2023.03.22 14:21:36-04'00'
Foxit PDF Reader Versão: 12.0.1

Tv. do Parecis, 24 Sala B - Centro, Colíder - MT, 78500-000
CNPJ: 17.787.272/0001-86
ALEX OSCAR DE SOUSA
ENGENHEIRO CIVIL CREA/PR- 141259/D
Projetista: Thaynara Teixeira

Tipo de Obra: Educacional e Cultura Física
Modalidade: Infraestrutura Urbana

DADOS DA OBRA

Objeto de contrato:
Convênio: 0000
CONSTRUÇÃO DO COMPLEXO EDUCACIONAL DA ESCOLA ESTADUAL JOÃO PAULO I

Endereço da obra:
RUA 302, LOTE LE46 E LOTE LPE 304, SETOR DE SERVIÇOS, CEP: 78590-000, PARANAÍTA-MT
Coordenada:
09°39'57.29"S | 56°28'36.02"O

ASSUNTO DE PROJETO

Conteudo:
PLANTA BAIXA PISO, LEGENDA E TABELA DE MATERIAIS.

Quadro de Áreas/Legenda:
VER PROJETO ARQUITETÔNICO

REV: 02
DATA: Março de 2023.
ESCALA: INDICADA
NOMECLATURA: PLU
FOLHA: 1/4

OBS: NÃO É PERMITIDO ALTERAR OU MODIFICAR ESTE PROJETO SEM AUTORIZAÇÃO DO AUTOR, LEI DE REGULAMENTO DIREITO AUTORAL Nº 9.610/98