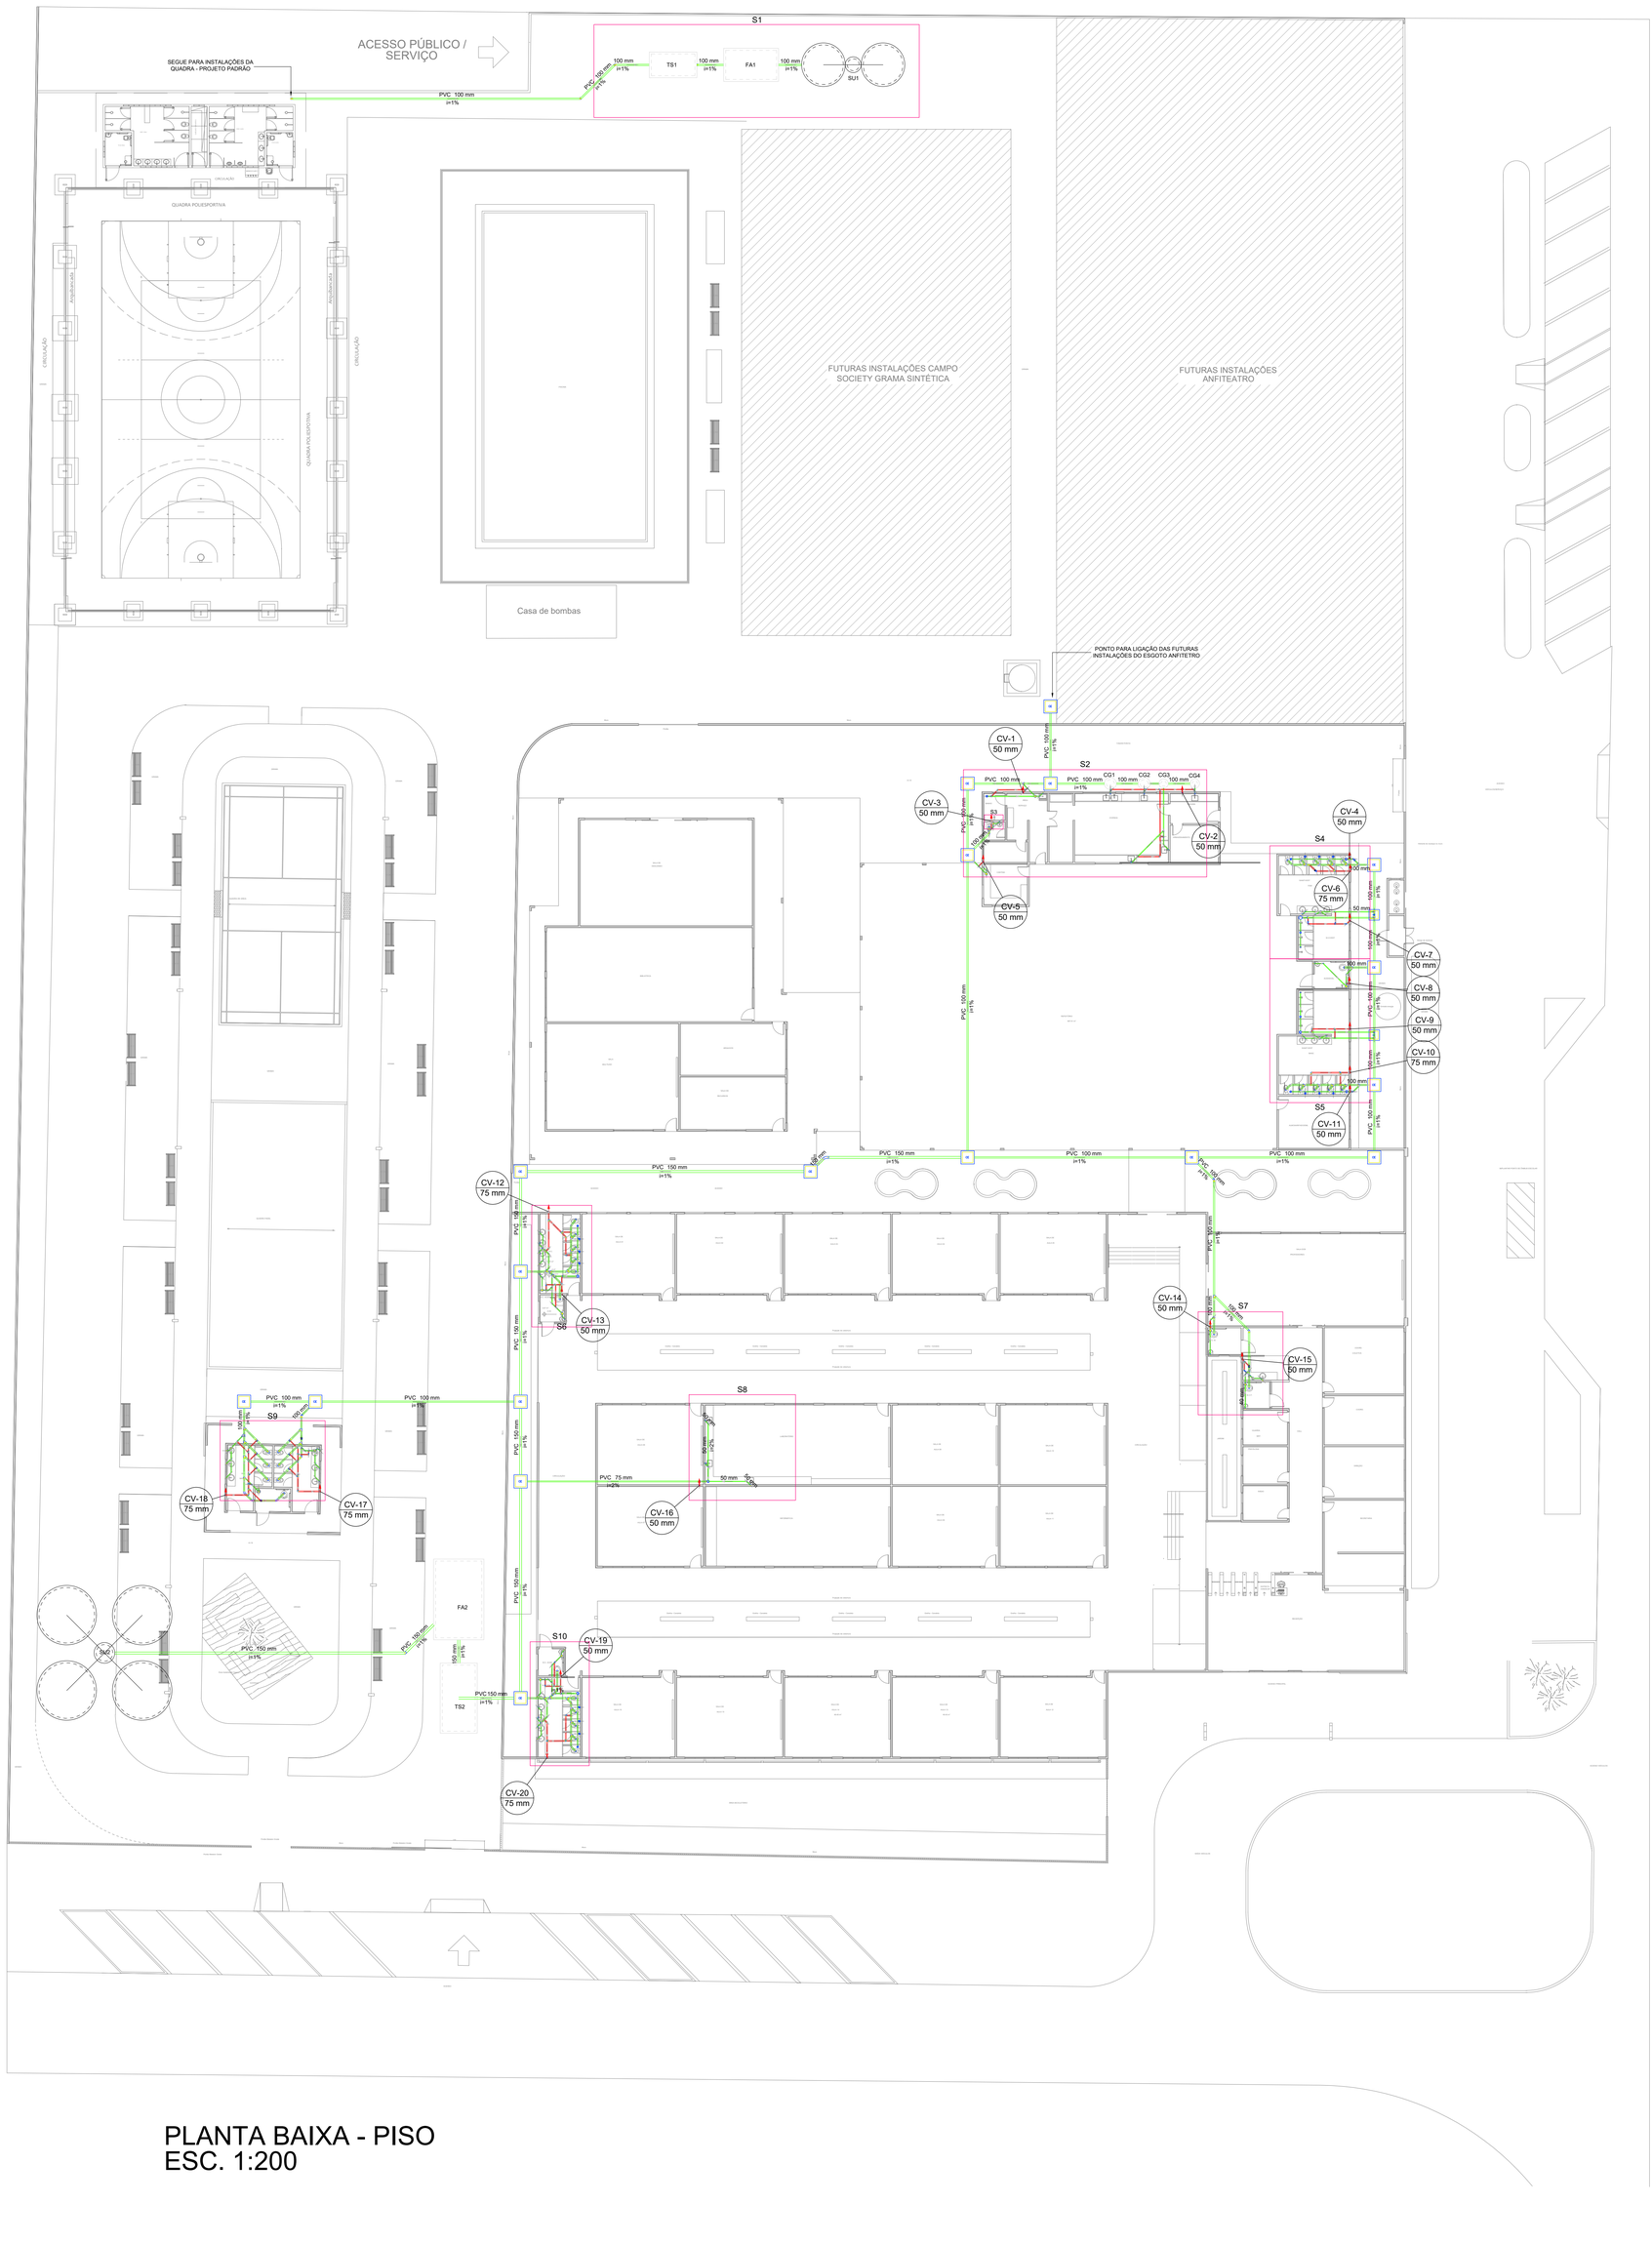

PLANTA BAIXA - PISO
ESC. 1:200

Legenda detalhada - Piso	
Caixa Sifonada	
PVC Acessórios	
Caixa sifonada	
250x230x75	1pç
Caixas Inspeção Esgoto Simples	
Caixas de Passagem	
Caixa de inspeção esgoto simples	
CE- 80 x 80 cm	1pç
Chuveiro Coletivo	
PVC Acessórios	
Caixa sifonada	
100x100x50	1pç
Chuveiro Residencial	
PVC Acessórios	
Caixa sifonada	
150x185x75	1pç
Curva 45 Longa para Esgoto Sanitário	
PVC Esgoto	
Curva 45 longa	
150 mm	1pç
Curva 45° curta Amanco	
PVC Esgoto	
Curva 45 curta Amanco	
75 mm	1pç
Curva 90 curta	
PVC Esgoto	
Curva 90 curta	
50 mm	1pç
Curva 90 longa	
PVC Esgoto	
Curva 90 longa	
50 mm	1pç
Joelho 45	
PVC Esgoto	
Joelho 45	
100 mm	1pç
Joelho 90	
PVC Esgoto	
Joelho 90	
50 mm	1pç
Joelho 90- coluna	
PVC Esgoto	
Joelho 90	
50 mm	1pç
Junção simples	
PVC Esgoto	
Junção simples	
100 mm- 100 mm	1pç
Junção simples c/ redução	
PVC Esgoto	
Junção simples	
100 mm- 100 mm	1pç
Redução excêntrica	
100 mm - 50 mm	1pç
Lavatório Residencial com sifão	
PVC Acessórios	
Sifão de copo p/ pia e lavatório	
1" - 1.1/2"	1pç
Válvula p/ lavatório e tanque	
1"	1pç
PVC Esgoto	
Curva 90 curta	
40 mm	1pç
Joelho 90 c/anel p/ esgoto secundário	
40 mm - 1.1/2"	1pç
Tubo rígido c/ ponta lisa	
40 mm	0.6m
Lavatório de Uso Geral	
PVC Acessórios	
Sifão de copo p/ pia e lavatório	
1" - 1.1/2"	1pç
Válvula p/ lavatório e tanque	
1"	1pç
PVC Esgoto	
Curva 90 curta	
40 mm	1pç
Joelho 90 c/anel p/ esgoto secundário	
40 mm - 1.1/2"	1pç
Tubo rígido c/ ponta lisa	
40 mm	0.6m
Luva simples	
PVC Esgoto	
Luva simples	
100 mm	1pç
Pia de Cozinha Industrial - Preparação com Sifão	
PVC Acessórios	
Sifão de copo p/ pia e lavatório	
1" - 2"	1pç
Válvula p/ pia	
1"	1pç
PVC Esgoto	
Joelho 90	
50 mm	2pç
Tubo rígido c/ ponta lisa	
50 mm - 2"	0.6m
Ramais com Colunas de Ventilações	
PVC Esgoto	
Joelho 45	
50 mm	1pç
Joelho 90	
50 mm	1pç
Junção simples	
75 mm - 50 mm	1pç
Tubo rígido c/ ponta lisa	
50 mm - 2"	1.2m
Ramais de Ventilação	
PVC Esgoto	
Joelho 90	
50 mm	1pç
Tê sanitário	
75 mm - 50 mm	1pç
Te sanitário	
PVC Esgoto	
Tê sanitário	
100 mm - 75 mm	1pç
Vaso Sanitário c/ J90°	
PVC Esgoto	
Joelho 90	
100 mm	1pç
Vaso Sanitário c/ curva 90°	
PVC Esgoto	
Curva 90 curta	
100 mm	1pç

Legenda - Piso
Caixa Sifonada
Caixas Inspeção Esgoto Simples
Chuveiro Coletivo
Chuveiro Residencial
Curva 45 Longa para Esgoto Sanitário
Curva 45° curta Amanco
Curva 90 curta
Curva 90 longa
Joelho 45
Joelho 90
Joelho 90- coluna
Junção simples
Junção simples c/ redução
Lavatório Residencial com sifão
Lavatório de Uso Geral
Luva simples
Pia de Cozinha Industrial - Preparação com Sifão
Ramais com Colunas de Ventilações
Ramais de Ventilação
Te sanitário
Vaso Sanitário c/ J90°
Vaso Sanitário c/ curva 90°

Lista de materiais - Piso	
Esgoto	
Caixas de Passagem	
Caixa de inspeção esgoto simples	
CE- 60x60 cm	2 pç
CE- 80 x 80 cm	18 pç
PVC Acessórios	
Caixa sifonada	
100x100x50	3 pç
100x150x50	16 pç
150x150x50	16 pç
150x185x75	8 pç
250x230x75	1 pç
Ralo sifonado alt. reg. saída 40	
100 mm - 40 mm	2 pç
Sifão de copo p/ pia e lavatório	
1" - 1.1/2"	32 pç
1" - 2"	8 pç
Válvula p/ lavatório e tanque	
1"	32 pç
Válvula p/ pia	
1"	8 pç
PVC Esgoto	
Curva 45 curta Amanco	
100 mm	4 pç
75 mm	1 pç
Curva 45 longa	
100 mm	3 pç
150 mm	1 pç
50 mm	1 pç
75 mm	1 pç
Curva 90 curta	
100 mm	7 pç
40 mm	34 pç
Joelho 45	
100 mm	11 pç
150 mm	1 pç
40 mm	24 pç
50 mm	11 pç
75 mm	4 pç
Joelho 90	
100 mm	157 pç
50 mm	16 pç
Joelho 90 c/anel p/ esgoto secundário	
40 mm - 1.1/2"	32 pç
Junção simples	
100 mm - 50 mm	10 pç
100 mm - 75 mm	6 pç
100 mm- 100 mm	25 pç
40 mm x 40 mm	2 pç
50 mm - 50 mm	4 pç
Luva simples	
100 mm	14 pç
Redução excêntrica	
100 mm - 50 mm	1 pç
Tubo PVC ponta-bolsa c/ virola	
100 mm - 4"	26.47 m
Tubo rígido c/ ponta lisa	
100 mm - 4"	246.91 m
150 mm - 6"	98.91 m
40 mm	53.08 m
50 mm - 2"	65.42 m
75 mm - 3"	31.97 m
Tê sanitário	
100 mm - 50 mm	2 pç
100 mm - 75 mm	2 pç
50 mm - 50 mm	12 pç
Unidades de tratamento	
Alça	
Ferro	8 pç
Argamassa	
Argamassa	9.53 m³
Brita	
n°3	23.69 m³
n°4	30.76 m³
Concreto	
Concreto	12.65 m³
Tampa	
Hermética	4 pç
Tijolo	
Furado	4691 pç
Maciço	4 pç
Ventilação	
PVC Esgoto	
Curva 45 curta Amanco	
75 mm	1 pç
Curva 45 longa	
50 mm	2 pç
Curva 90 curta	
50 mm	2 pç
75 mm	2 pç
Curva 90 longa	
50 mm	1 pç
Joelho 45	
50 mm	8 pç
75 mm	3 pç
Joelho 90	
50 mm	51 pç
75 mm	19 pç
Junção simples	
50 mm - 50 mm	7 pç
75 mm - 50 mm	5 pç
75 mm 75 mm	3 pç
Redução excêntrica	
75 mm - 50 mm	2 pç
Tubo rígido c/ ponta lisa	
50 mm - 2"	49.5 m
75 mm - 3"	25.87 m
Tê sanitário	
100 mm - 50 mm	9 pç
100 mm - 75 mm	8 pç
50 mm - 50 mm	29 pç
75 mm - 50 mm	7 pç
75 mm - 75 mm	5 pç

Aprovação/Autentificações:

ESTADO DO MATO GROSSO

Cliente:

Prefeitura Municipal de PARANAÍTA
PREFEITURA MUNICIPAL DE PARANAITA
Rua Alceu Rossi, s/n - centro - 78590-000
Telefone: (66) 3563-2700
CNPJ: 03.239.043/0001-12

OSMAR ANTONIO MOREIRA:34548017968

Assinado de forma digital por OSMAR ANTONIO MOREIRA:34548017968
DN: c=BR, o=ICP-Brasil, ou=AC SOLUTI Multipla v5, ou=29108091000165, ou=Presencial, ou=Certificado PF A1, cn=OSMAR ANTONIO MOREIRA:34548017968
Dados: 2023.06.26 13:50:52 -04'00'

OSMAR ANTONIO MOREIRA
PREFEITO MUNICIPAL

Autor do Projeto/Responsavel Tecnico:

AGIL PROJETOS E CONSTRUÇÕES CIVIS
Tv. do Parecis, 24 Sala B - Centro, Colider - MT, 78500-000
CNPJ: 17.787.272/0001-86

ALEX OSCAR DE SOUSA:90384865100

Assinado digitalmente por ALEX OSCAR DE SOUSA:90384865100
ND: C=BR, O=ICP-Brasil, OU=AC SOLUTI Multipla v5, OU=Presencial, OU=Certificado PF A3, CN=ALEX OSCAR DE SOUSA:90384865100
Razão: Eu sou o autor deste documento
Localização:
Data: 2023.03.22 14:21:10-04'00'
Foxit PDF Reader Versão: 12.0.1

ALEX OSCAR DE SOUSA
ENGENHEIRO CIVIL CREA/PR- 141259/D
Projetista: Thaynara Teixeira

Tipo de Obra: Educacional e Cultura Física

Modalidade: Infraestrutura Urbana

DADOS DA OBRA

Objeto de contrato:

Convênio: 0000

CONSTRUÇÃO DO COMPLEXO EDUCACIONAL DA ESCOLA ESTADUAL JOÃO PAULO I

Endereço da obra:
RUA 302, LOTE LE46 E LOTE LPE 304, SETOR DE SERVIÇOS, CEP: 78590-000, PARANAÍTA-MT

Coordenada:
09°39'57.29"S | 56°28'36.02"O

ASSUNTO DE PROJETO

Conteudo:

PLANTA BAIXA PISO, LEGENDA E TABELA DE MATERIAIS.

Quadro de Áreas/Legenda:

VER PROJETO ARQUITETÔNICO

REV: 02
DATA: Março de 2023.
ESCALA: INDICADA
NOMECLATURA: SAN
FOLHA: 1/6

ESTE PROJETO É PROTEGIDO PELA LEI DE DIREITO AUTORAL Nº 9.610/98 E QUALQUER ALTERAÇÃO DO MESMO SEM AUTORIZAÇÃO DO AUTOR.