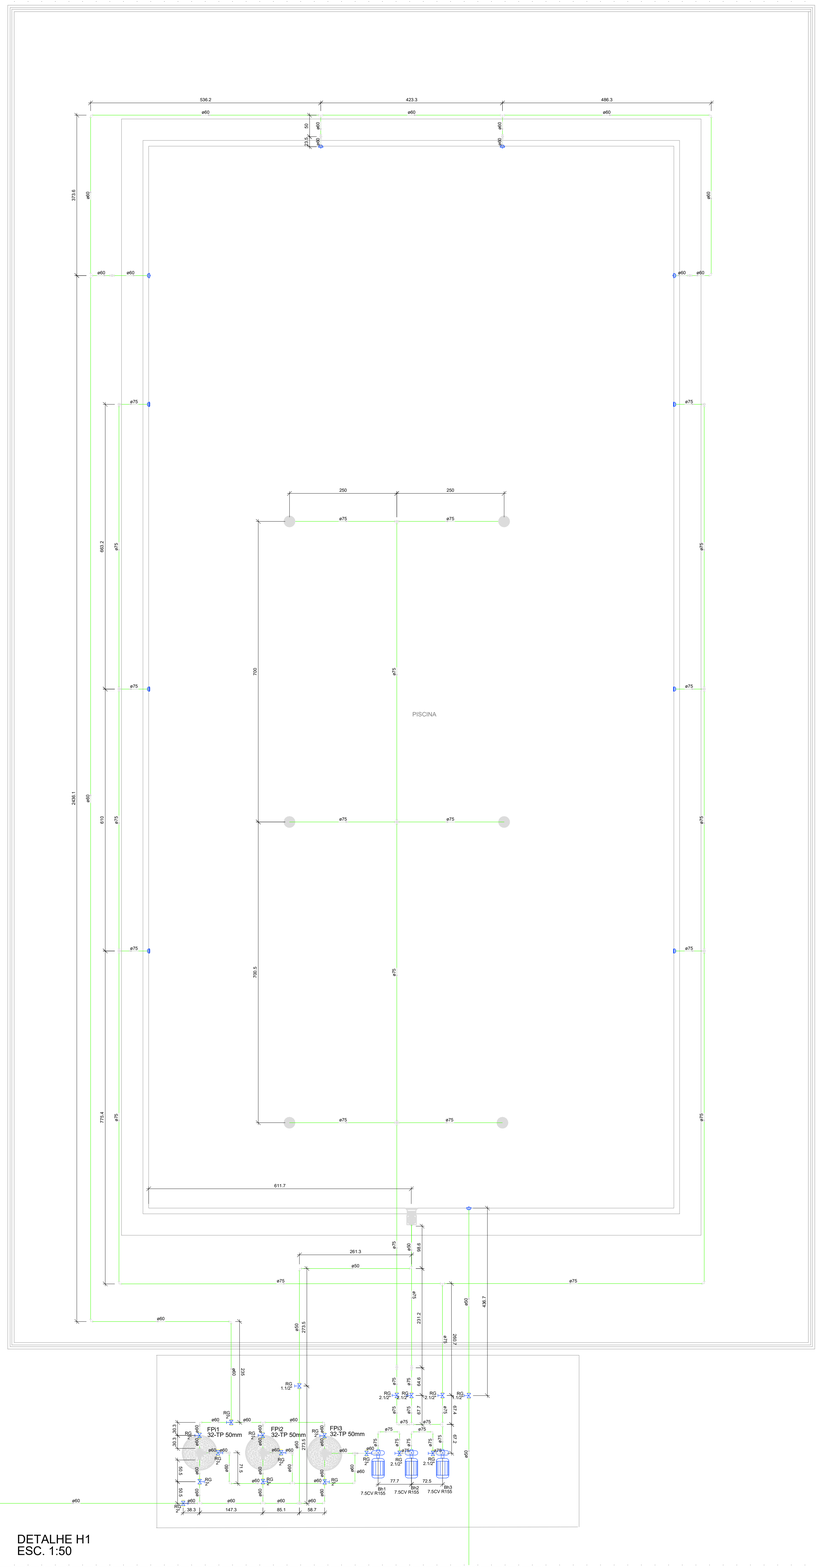

DETALHE H1
ESC. 1:50

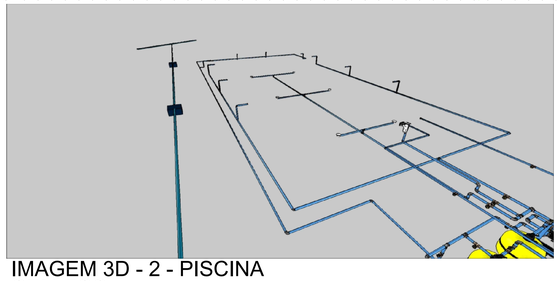

IMAGEM 3D - 2 - PISCINA
SEM ESC.

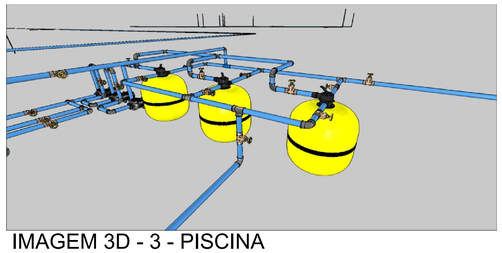

IMAGEM 3D - 3 - PISCINA
SEM ESC.

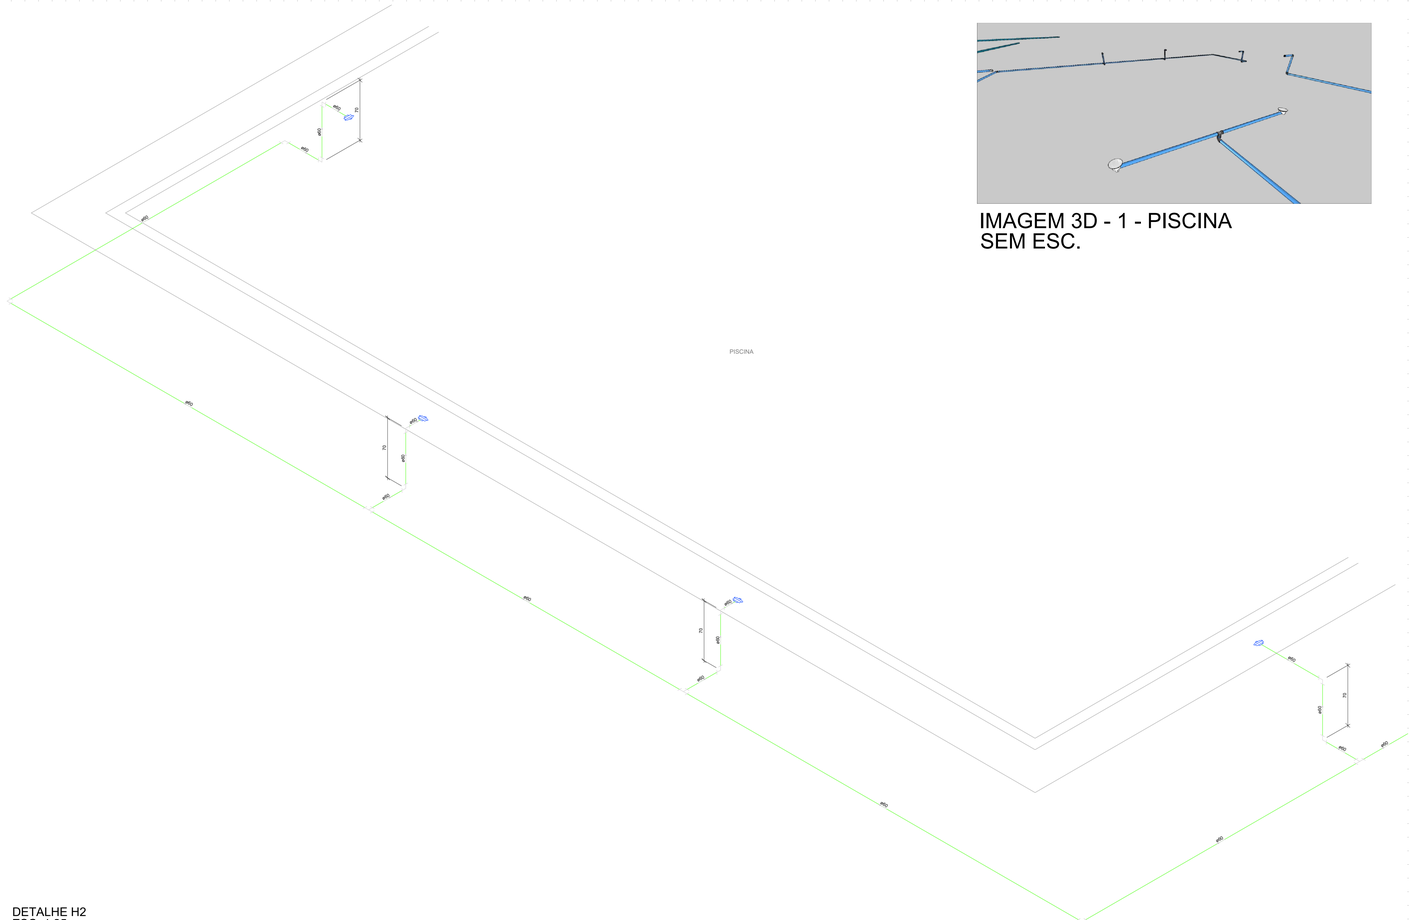

DETALHE H2
ESC. 1:25

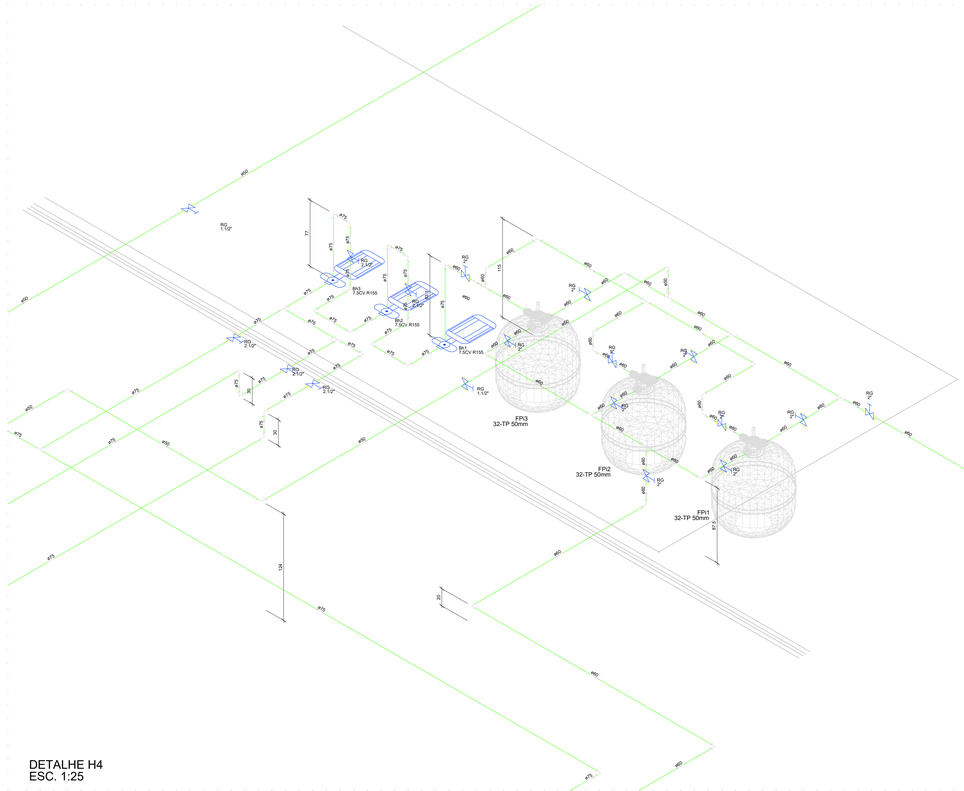

DETALHE H4
ESC. 1:25

IMAGEM 3D - 1 - PISCINA
SEM ESC.

Legenda das indicações - Piso	
CH	Chuveiro - 25mm x 1/2"
LV	Lavatório com Te de 90° - 25 mm - 1/2"
LV	Lavatório com joelho de 90° - 25 mm - 1/2"
PIA	Pia de cozinha com Te de 90° - 25 mm - 1/2"
PIA	Pia de cozinha com joelho de 90° - 25 mm - 1/2"
Saída	Saídas livres - 25 mm

Legenda - Piso
Alimentador Predial
Bomba Hidráulica
Disp. Retorno p/ Pisc. Concreto ou Fibra (Qmin = 2,2m³/h e Qmáx = 3,8 m³/h)
Disp. de Aspiração p/ Pisc. Concreto e Fibra (Qmáx = 9m³/h)
Hidrômetros
Registro bruto gaveta Industrial c/PVC soldável
Registro de gaveta c/ canopla cromada
Registro de gaveta c/canopla cromada c/PVC soldável
Registro de pressao c/ canopla cromada
Registro esfera VS compacto soldável
Valvula de descarga baixa pressão
Valvula de descarga c/PVC soldável
Valvula de retenção vertical c/ PVC soldável
Valvula de sucção (poço) c/ PVC soldável

Aprovação/Autentificações:

ESTADO DO MATO GROSSO

Cliente:

Prefeitura Municipal de PARANAÍTA
PREFEITURA MUNICIPAL DE PARANAITA
Rua Alceu Rossi, s/n - centro - 78590-000
Telefone: (66) 3563-2700
CNPJ: 03.239.043/0001-12

OSMAR ANTONIO MOREIRA:34548017968

Assinado de forma digital por OSMAR ANTONIO MOREIRA:34548017968
DN: c=BR, o=ICP-Brasil, ou=AC SOLUTI Multipla v5, ou=29108091000165, ou=Presencial, ou=Certificado PF A1, cn=OSMAR ANTONIO MOREIRA:34548017968
Dados: 2023.06.26 13:52:41 -04'00'

OSMAR ANTONIO MOREIRA
PREFEITO MUNICIPAL

Autor do Projeto/Responsavel Tecnico:

AGIL PROJETOS E CONSTRUÇÕES CIVIS
Tv. do Paneza, 24 Sala B - Centro, Colider - MT, 78500-000
CNPJ: 17.787.272/0001-86

ALEX OSCAR DE SOUSA:90384865100

Assinado digitalmente por ALEX OSCAR DE SOUSA:90384865100
ND: C=BR, O=ICP-Brasil, OU=AC SOLUTI Multipla v5, OU=22428320000178, OU=Certificado PF A3, CN=ALEX OSCAR DE SOUSA:90384865100
Razão: Eu sou o autor deste documento
Localização:
Data: 2023.03.22 14:26:12-04'00'
Foxit PDF Reader Versão: 12.0.1

ALEX OSCAR DE SOUSA
ENGENHEIRO CIVIL CREA/PR- 141259/D

Projetista: Thaynara Teixeira

Tipo de Obra: Educacional e Cultura Física

Modalidade: Infraestrutura Urbana

DADOS DA OBRA

Objeto de contrato:

Convênio: 0000

CONSTRUÇÃO DO COMPLEXO EDUCACIONAL DA ESCOLA ESTADUAL JOÃO PAULO I

Endereço da obra:
RUA 302, LOTE LE46 E LOTE LPE 304, SETOR DE SERVIÇOS, CEP: 78590-000, PARANAÍTA-MT
Coordenada:
09°39'57.29"S | 56°28'36.02"O

ASSUNTO DE PROJETO

Conteudo:

DETALHES DA PISCINA, IMAGENS 3D E LEGENDA.

Quadro de Áreas/Legenda:

VER PROJETO ARQUITETÔNICO

REV: 02	
DATA: Março de 2023.	
ESCALA: INDICADA	
NOMECLATURA: HID	**FOLHA:** 3/9