




PLANTA BAIXA - FILTRO ANAERÓBIO 2
ESC. 1:25

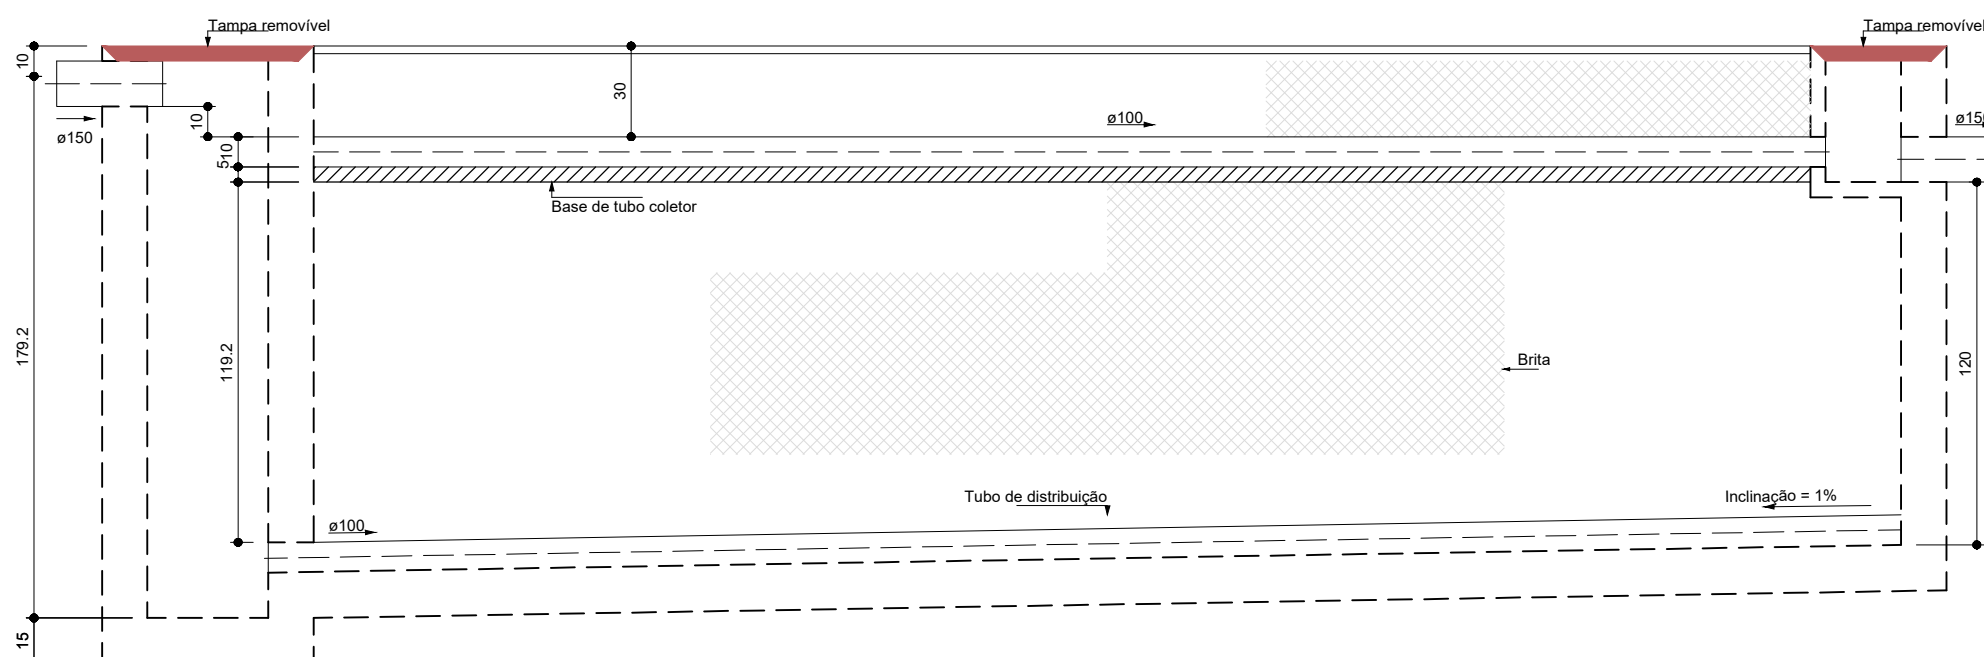


CORTE 1 - FILTRO ANAERÓBIO 2
ESC. 1:25

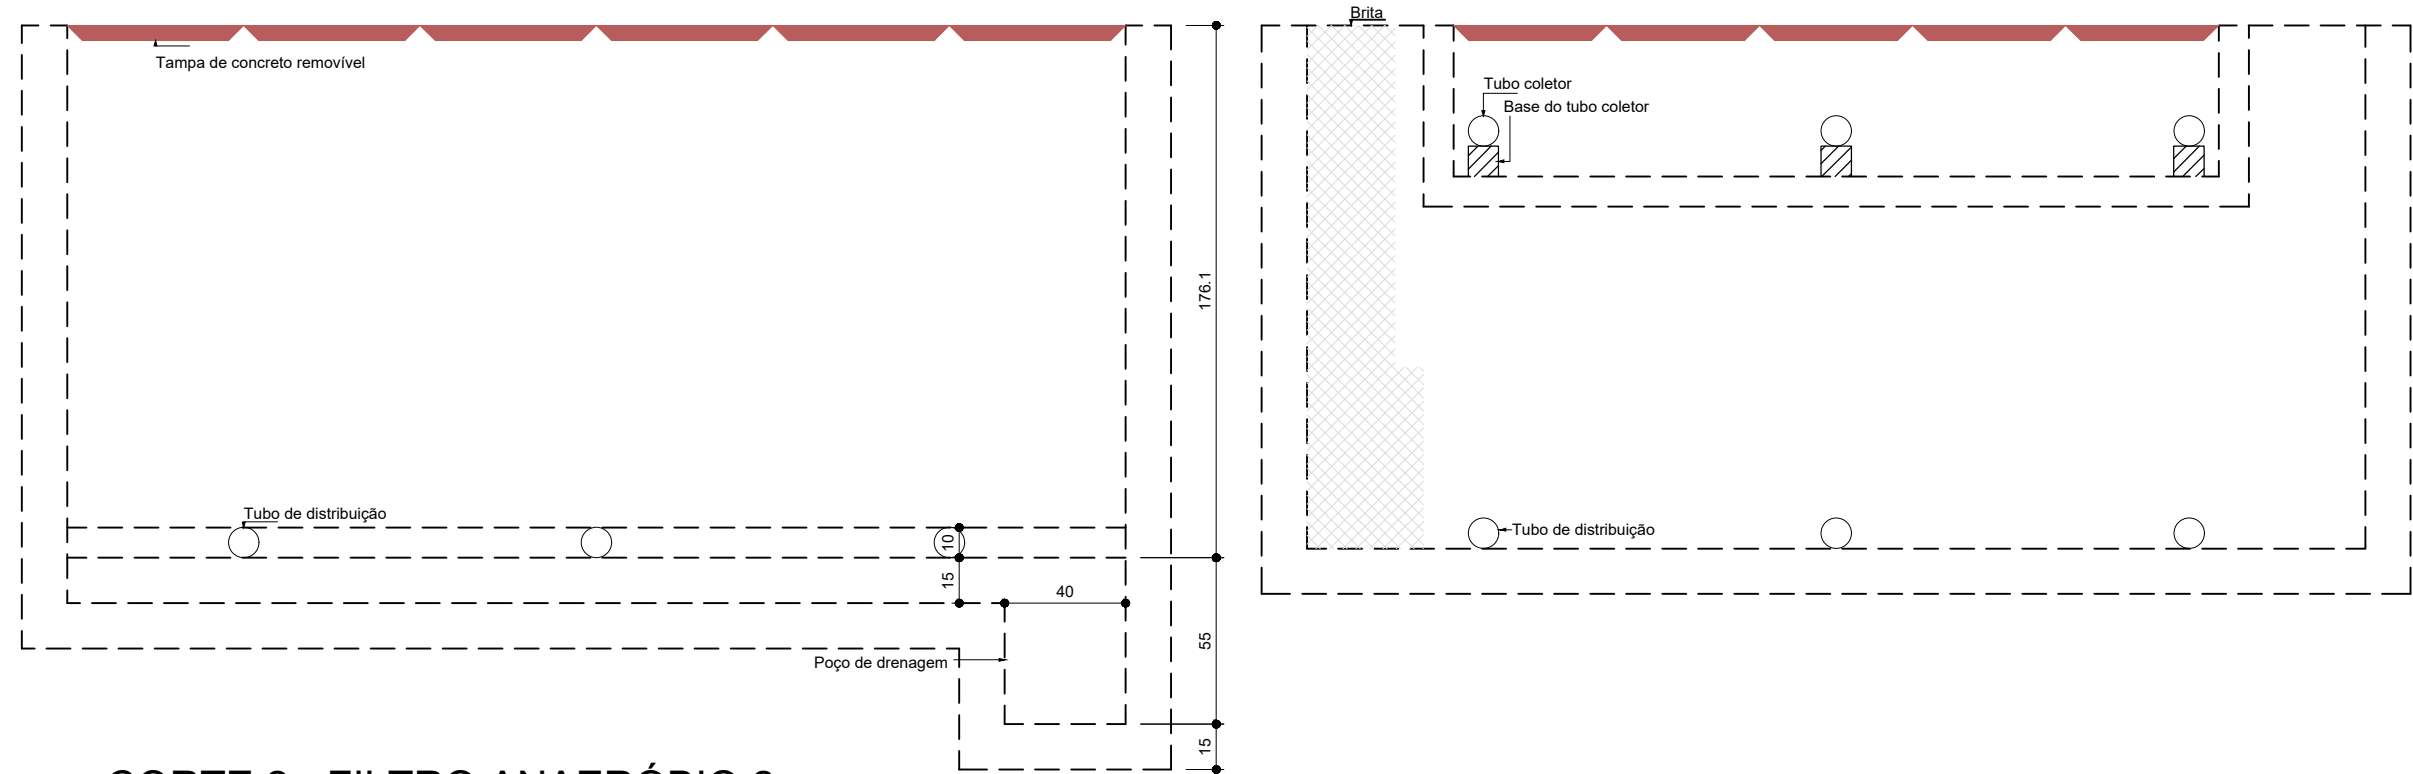


CORTE 2 - FILTRO ANAERÓBIO 2
ESC. 1:25

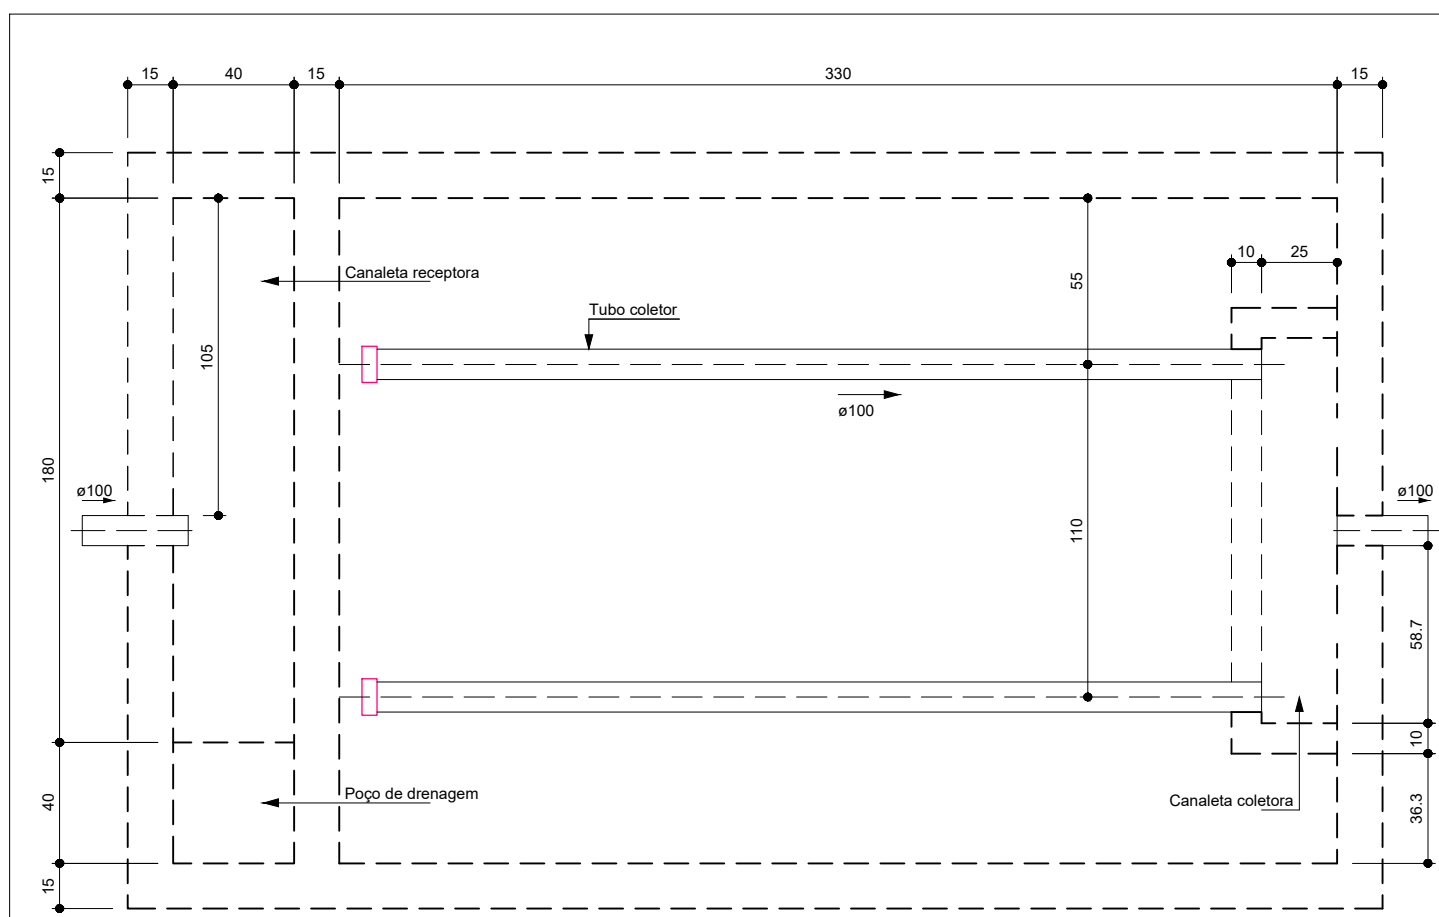


PLANTA BAIXA - FILTRO ANAERÓBIO 1
ESC. 1:25

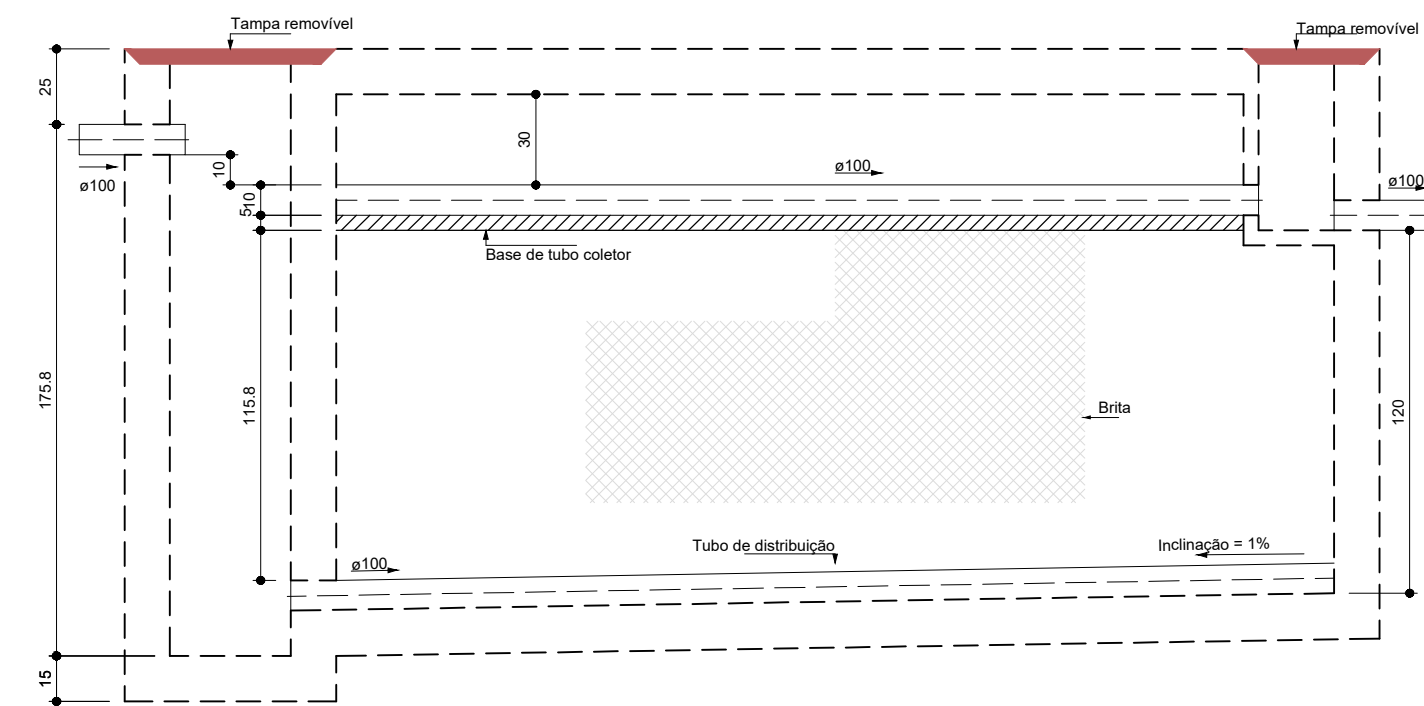

CORTE 1 - FILTRO ANAERÓBIO 1
ESC. 1:25

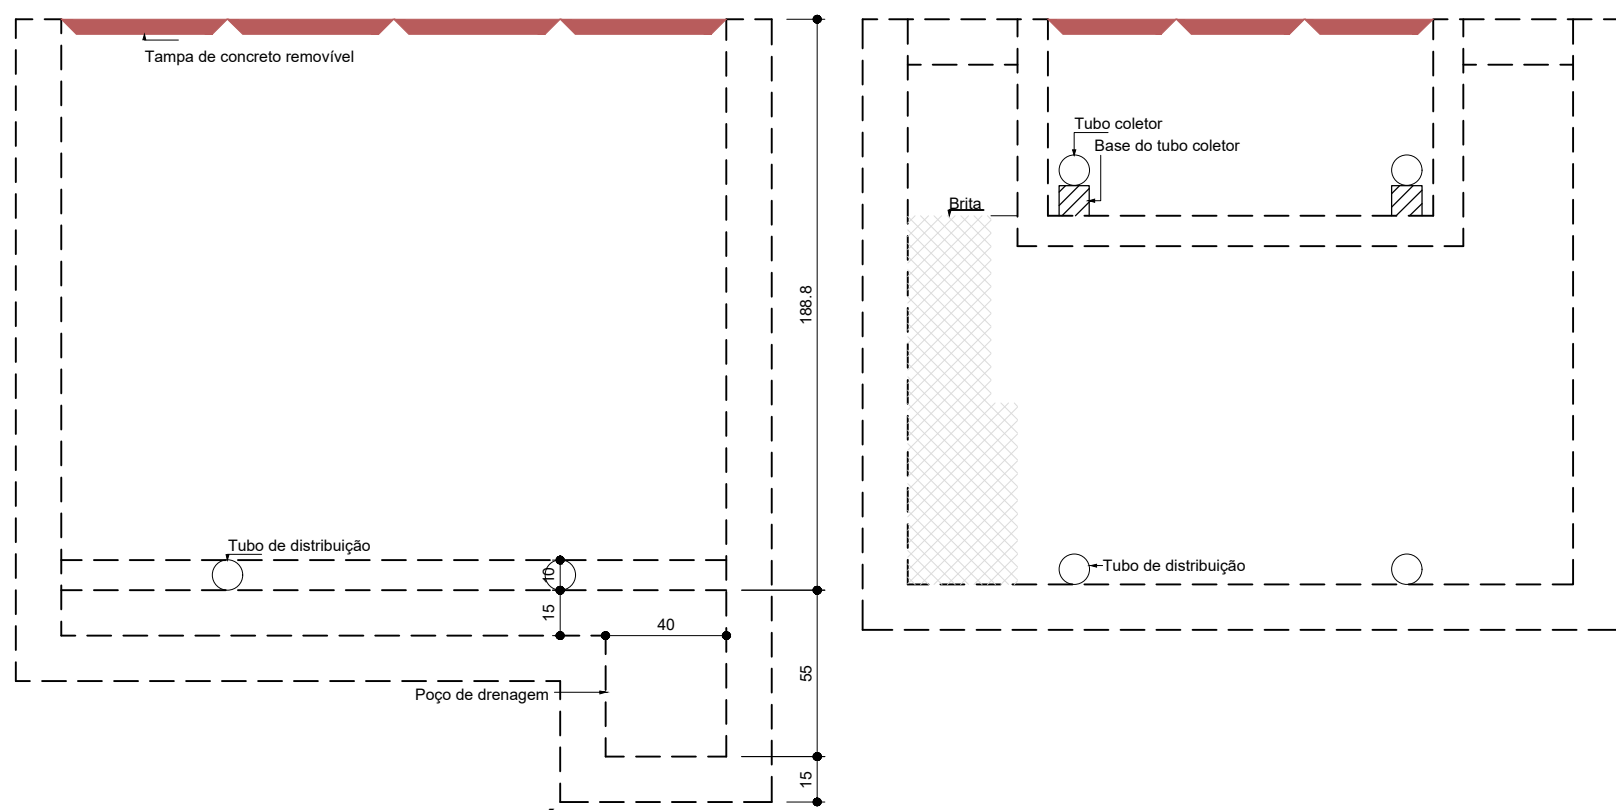


CORTE 2 - FILTRO ANAERÓBIO 1
ESC. 1:25

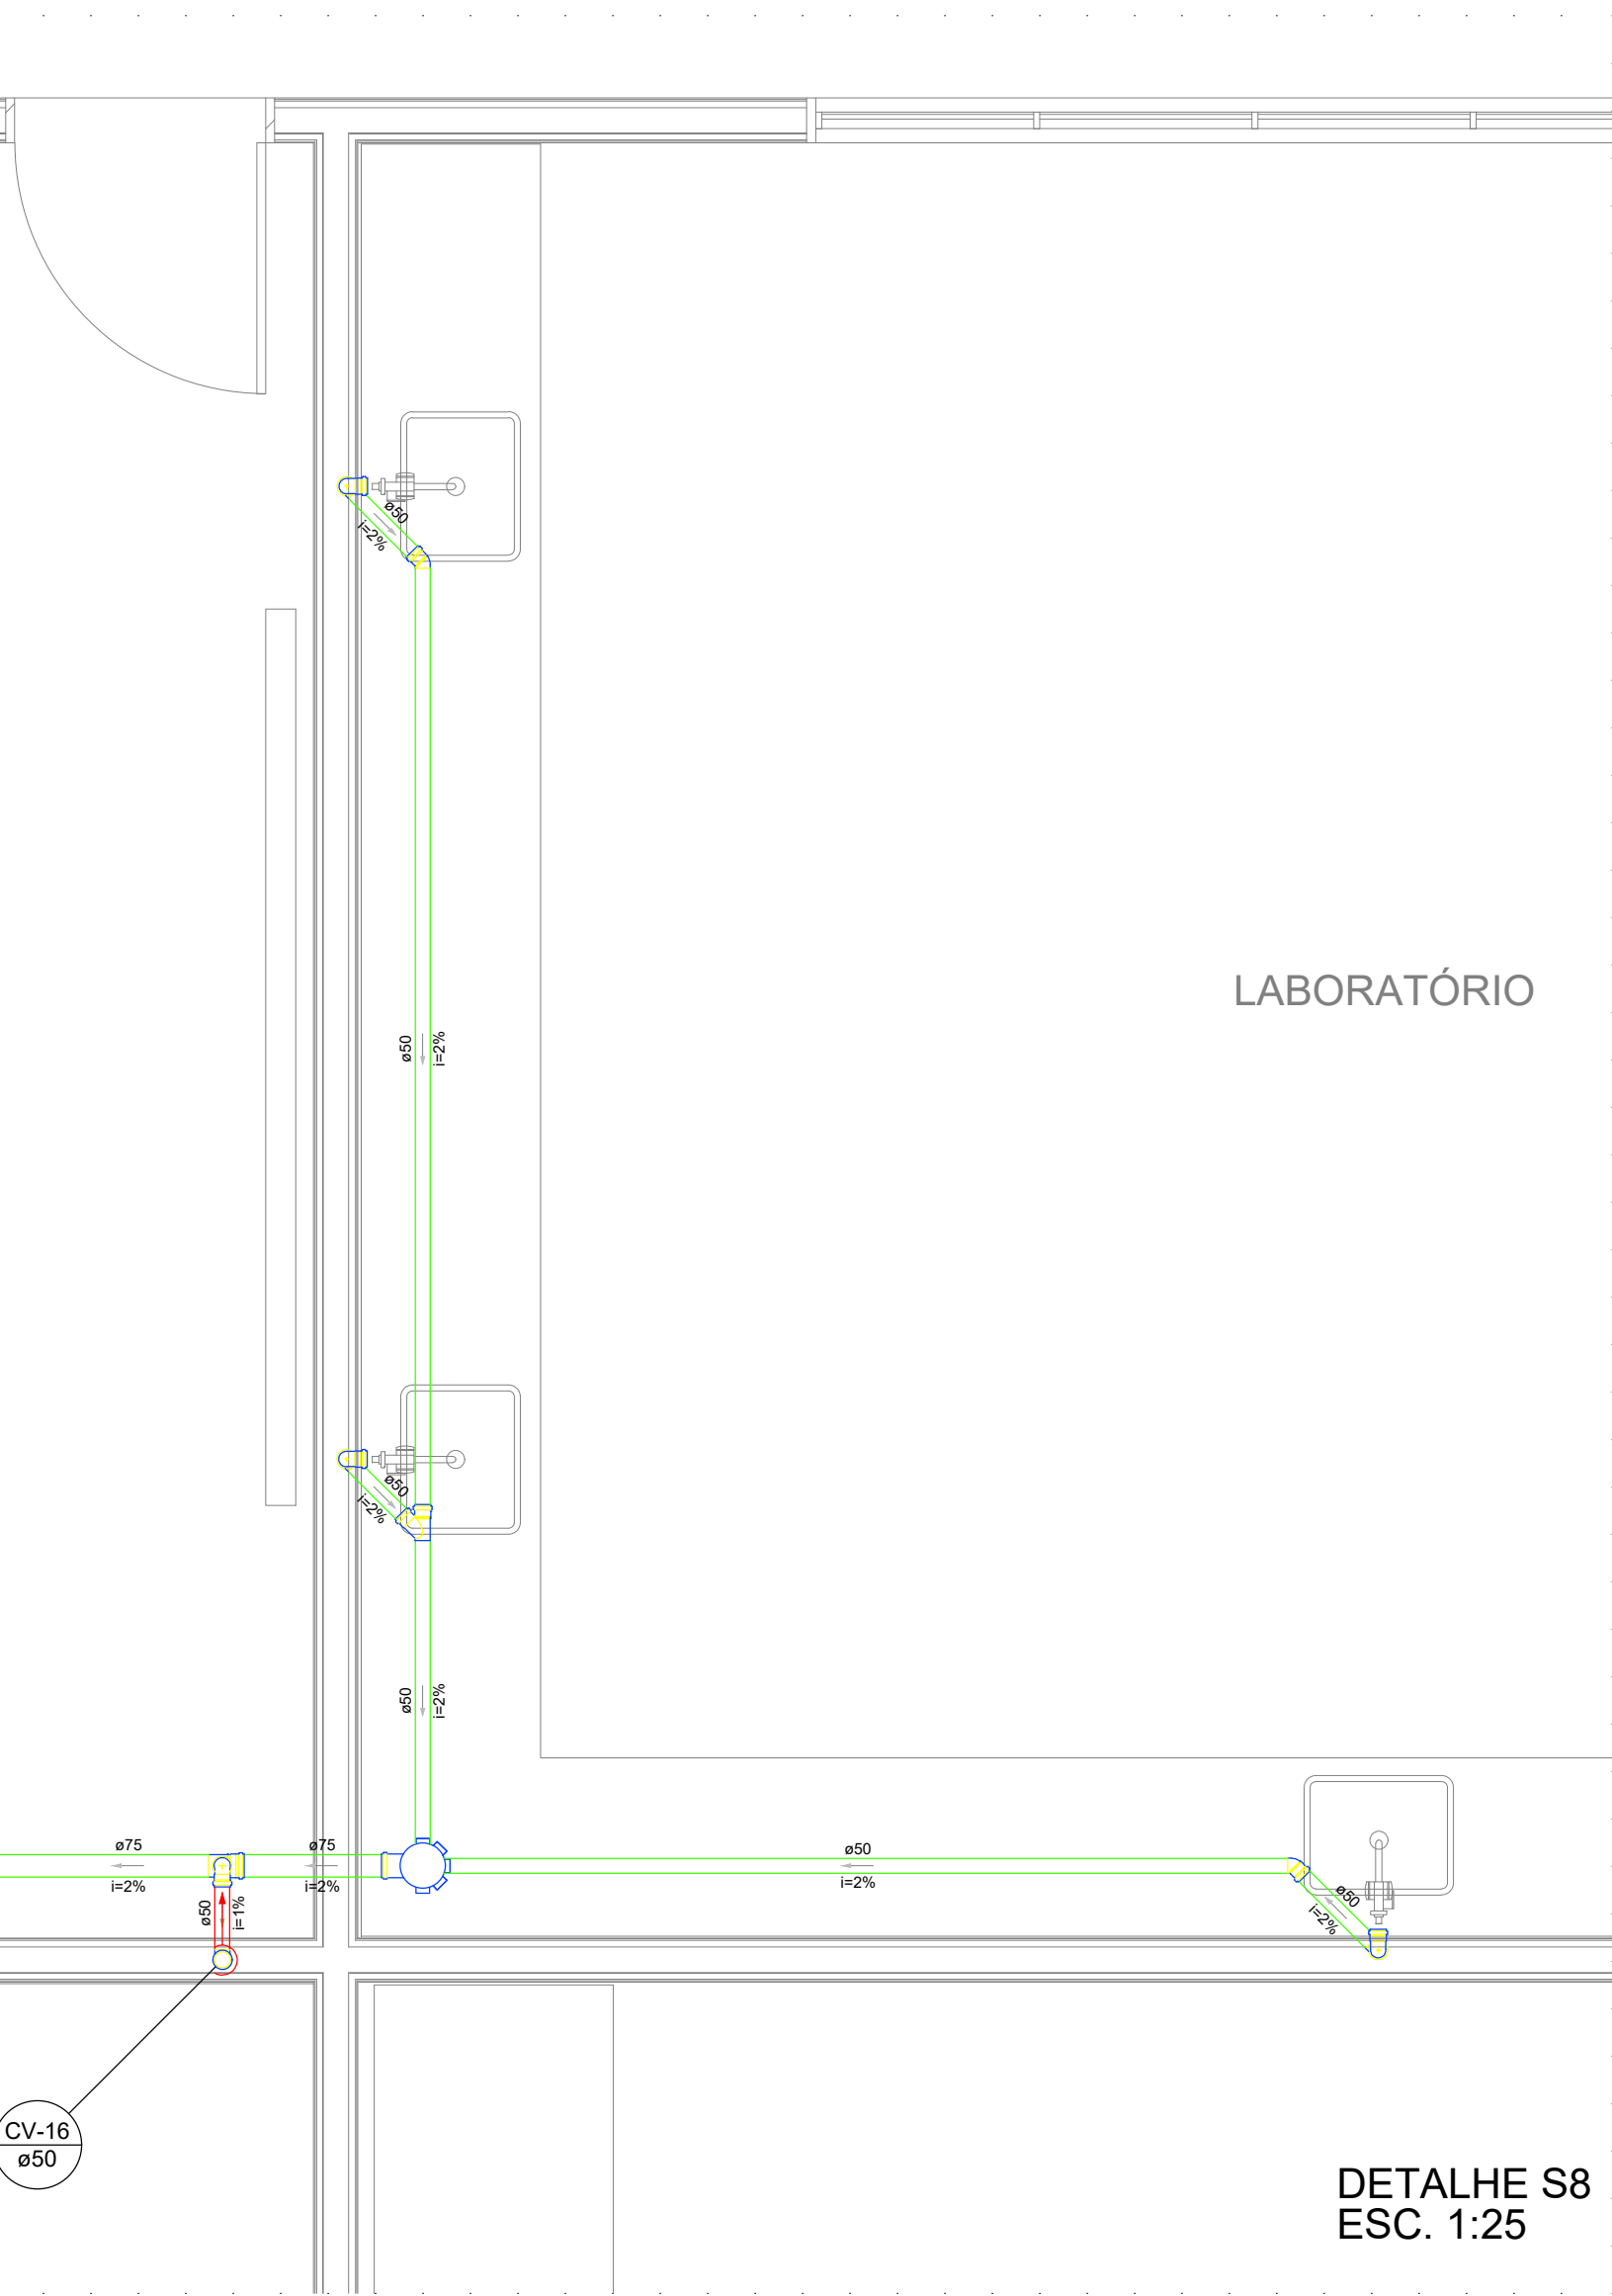


DETALHE S8
ESC. 1:25



PLANTA BAIXA - TANQUE SÉPTICO 2
ESC. 1:25

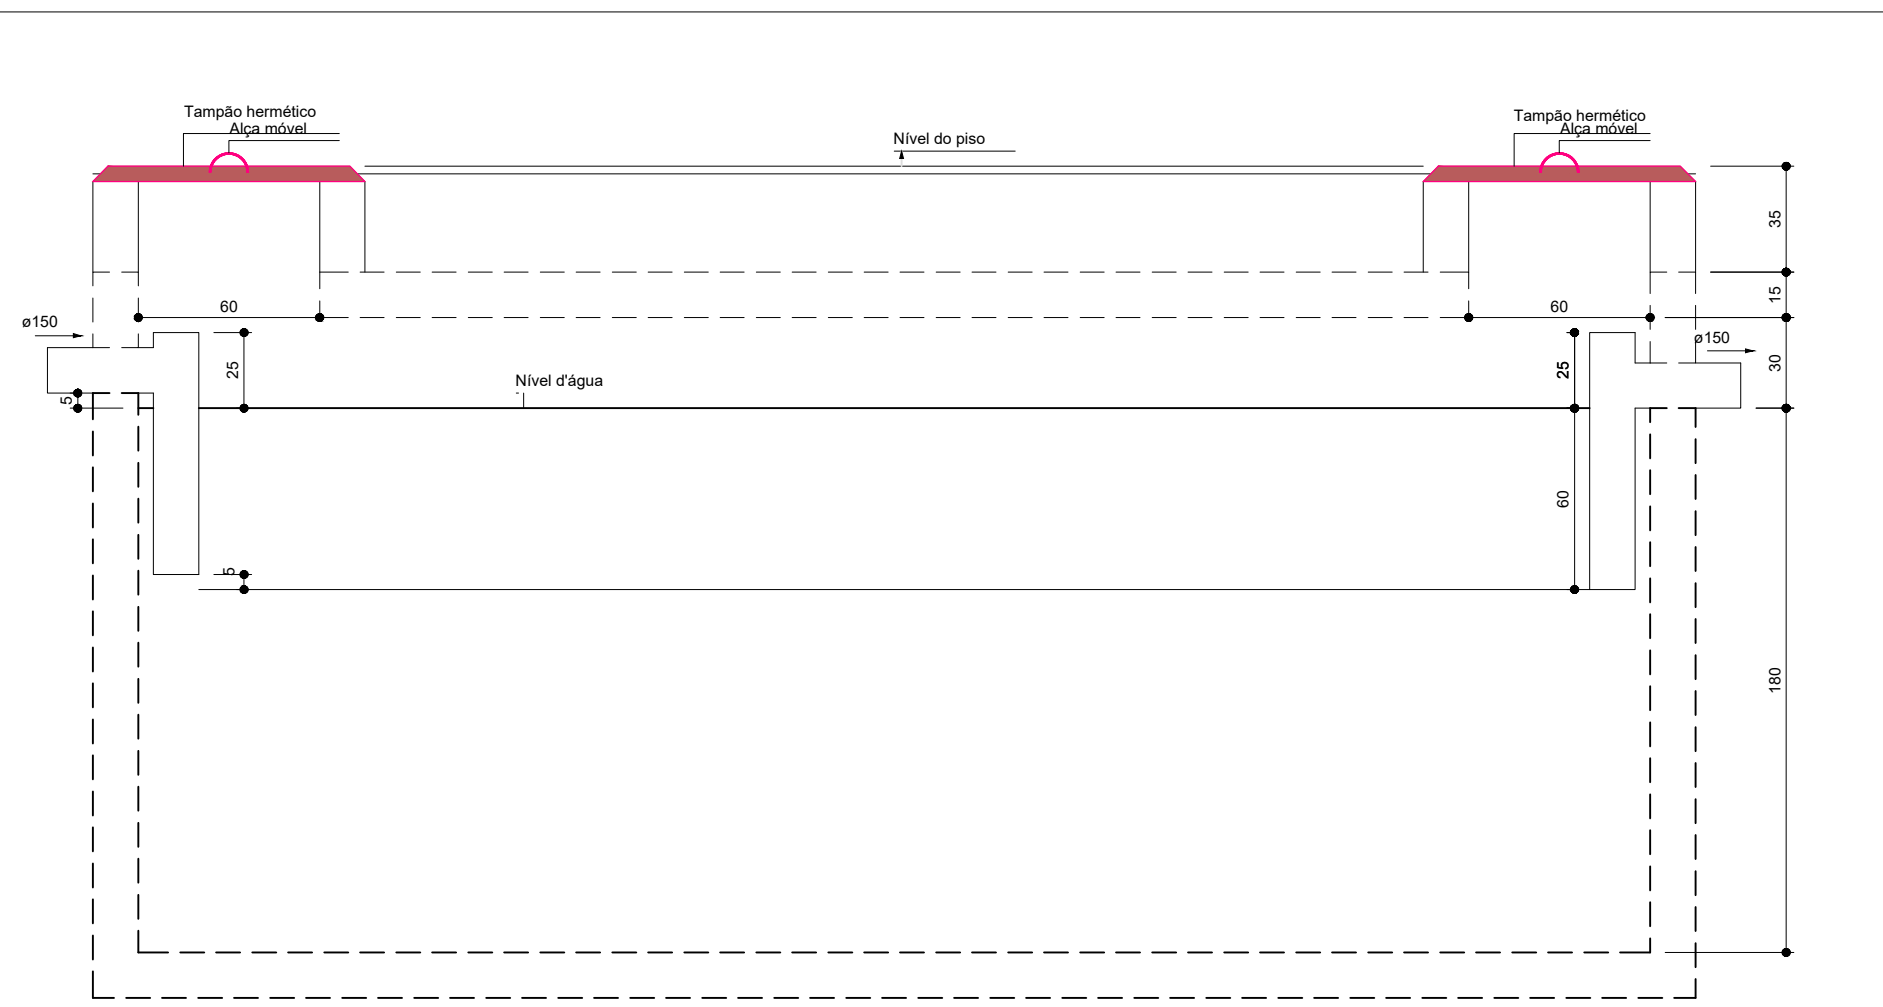

CORTE 1 - TANQUE SÉPTICO 2
ESC. 1:25

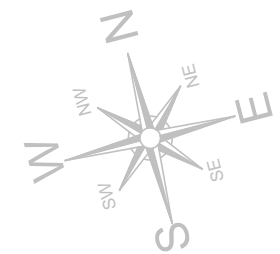

Legenda - Piso	
>	Caixa Sifonada
■	Caixas Inspeção Esgoto Simples
■	Chuveiro Coletivo
■	Chuveiro Residencial
■	Curva 45 Longa para Esgoto Sanitário
■	Curva 45° curta Amarrado
■	Curva 90 curta
■	Curva 90 longa
■	Joelho 45
■	Joelho 90
■	Joelho 90- coluna
■	Junção simples
■	Junção simples c/ redução
■	Lavatório Residencial com sifão
■	Lavatório de Uso Geral
■	Luxa simples
■	Pia de Cozinha Industrial - Preparação com Sifão
■	Ramais com Colunas de Ventilações
■	Ramais de Ventilação
■	Te sanitário
■	Vaso Sanitário c/ J90°
■	Vaso Sanitário c/ curva 90°

Aprovação/Autentificações:

ESTADO DO MATO GROSSO



Cliente:

Prefeitura Municipal de
PARANAÍTA
PREFEITURA MUNICIPAL DE PARANAÍTA
Rua Alceu Rossi, s/n - centro - 78590-000
Telefone: (66) 3563-2700
CNPJ: 03.239.043/0001-12

OSMAR ANTONIO MOREIRA
PREFEITO MUNICIPAL

Autor do Projeto/Responsável Técnico:



Tv. do Paredão, 24 Sala B - Centro, Colider - MT, 78500-000
CNPJ: 17.787.272/0001-86

ALEX OSCAR DE SOUSA
ENGENHEIRO CIVIL CREA/PR-141259/D

Projetista: Thaymara Teixeira

Tipo de Obra: Educacional e Cultura Física **Modalidade: Infraestrutura Urbana**
DADOS DA OBRA

Objeto de contrato: CONSTRUÇÃO DO COMPLEXO EDUCACIONAL DA ESCOLA ESTADUAL JOÃO PAULO
Convênio: 0000

Endereço da obra: RUA 302, LOTE LE46 E LOTE LPE 304, SETOR DE SERVIÇOS, CEP: 78590-000, PARANAÍTA-MT
Coordenada: 09°39'57.29"S | 56°28'36.02"O

ASSUNTO DE PROJETO

Conteúdo: DETALHES, FILTROS ANAERÓBIO, TANQUE SÉPTICO 2 E LEGENDA.

Quadro de Áreas/Legenda:

VER PROJETO ARQUITETÔNICO

REV: 02

DATA: Março de 2023.

ESCALA: INDICADA

NOMECLATURA:

SAN

FOLHA:

5/6