


VI - PROJETO GEOMÉTRICO


CURVA HORIZONTAL COM TRANSIÇÃO

TE = PONTO DE MUDANÇA DE TANGENTE PARA ESPIRAL
EC = PONTO DE MUDANÇA DE ESPIRAL PARA CIRCULAR
CE = PONTO DE MUDANÇA DE CIRCULAR PARA ESPIRAL
ET = PONTO DE MUDANÇA DE ESPIRAL PARA TANGENTE
PI = PONTO DE INFLEXÃO

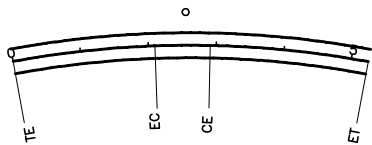


CURVA HORIZONTAL CIRCULAR

PC = PONTO DE INÍCIO DE CURVA
PT = PONTO DE TÉRMINO DA CURVA
PI = PONTO DE INFLEXÃO

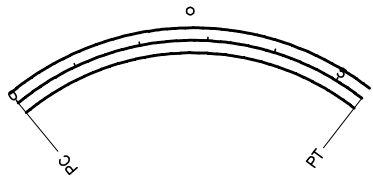


CURVA VERTICAL PARABÓLICA


PCV = PONTO DE CURVA VERTICAL
PTV = PONTO DE TANGÊNCIA VERTICAL
PIV= PONTO DE INTERSEÇÃO VERTICAL
Y= PROJEÇÃO HORIZONTAL DA PARABOLA
e= FLEXA MÁXIMA DA PARABOLA
a= % DA RAMPa
b= EXTENSÃO DA TANGENTE

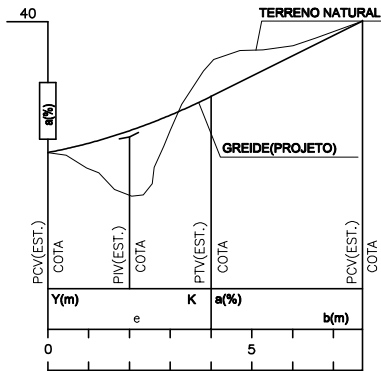


TALUDES (OFF-SET)

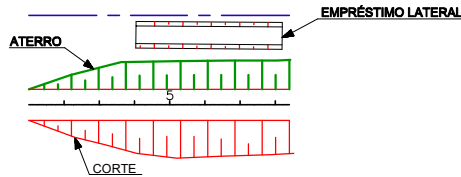


CURVAS DE NÍVEL

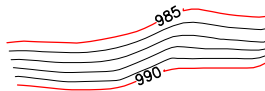

DIVISA DE PROPRIEDADE

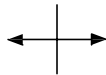


FURO DE SONDAGEM / PERFIL

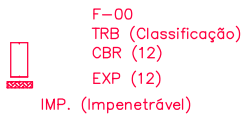

FURO DE SONDAGEM / PLANTA



BUEIROS EM PLANTA

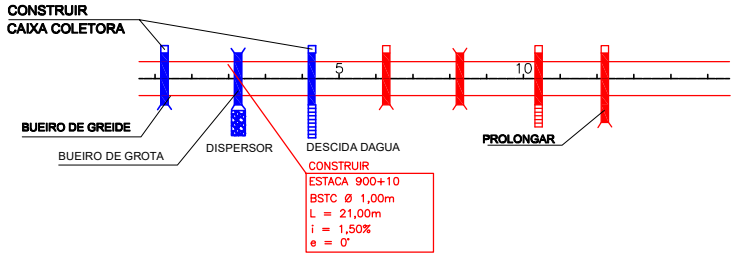

EXISTENTE

BUEIROS EM PERFIL


A CONSTRUIR

- = BSTC - BUEIRO SIMPLES TUBULAR DE CONCRETO
- = BDTC - BUEIRO DUPLO TUBULAR DE CONCRETO
- = BTTC - BUEIRO TRIPLO TUBULAR DE CONCRETO
- = BSOC - BUEIRO SIMPLES CELULAR DE CONCRETO
- = BDCC - BUEIRO DUPLO CELULAR DE CONCRETO
- = BTCC - BUEIRO TRIPLO CELULAR DE CONCRETO
- = BUEIROS EXISTENTE

REFERÊNCIA DE NÍVEL



BENFEITORIAS

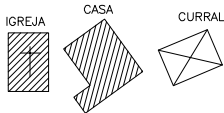

CERCA



FAIXA DE DOMÍNIO



LINHA DE ALTA TENSÃO



POSTE




ARVORE



ESTRADA NÃO PAVIMENTADA



PONTE EXISTENTE EM PLANTA

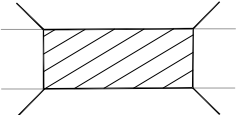

PONTE PROJETADA EM PLANTA



RIO/RIBEIRÃO




REGO E VALA



LAGOA OU AÇUDE



NORTE

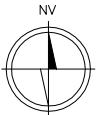

OBSERVAÇÕES:

ENG.º COORDENADOR: BÁRBARA WIARA TELES DOS REIS 191.336/D CREA/MG	SUPERINTENDÊNCIA DE PROJETOS		
ENG.º REVISOR:	DESENHO:	ESCALA:	
RT: BÁRBARA WIARA TELES DOS REIS 191.336/D CREA/MG	VERIFICADO:	APROVADO:	Eng.º Fiscal - CREA/MG
DESENHISTA: WASHINGTON B. ASSUNÇÃO			Eng.º Diretor da DP

CONCEDENTE:



ELABORAÇÃO:



PROJETO:







GOVERNO DO ESTADO DE MATO GROSSO
SECRETARIA DE ESTADO INFRAESTRUTURA E LOGÍSTICA

RODOVIA: MUNICIPAL – ESTRADA COPACABANA
TRECHO: Entrª. MT – 206(Paranaíta) – Acesso ao Assentamento São Pedro
SUB–TRECHO: Entrª. MT – 206(Paranaíta) – Trevo do Bugão
EXTENSÃO : 14,05 KM

PROJETO GEOMÉTRICO
CONVENÇÕES

FOLHA:
GM–01

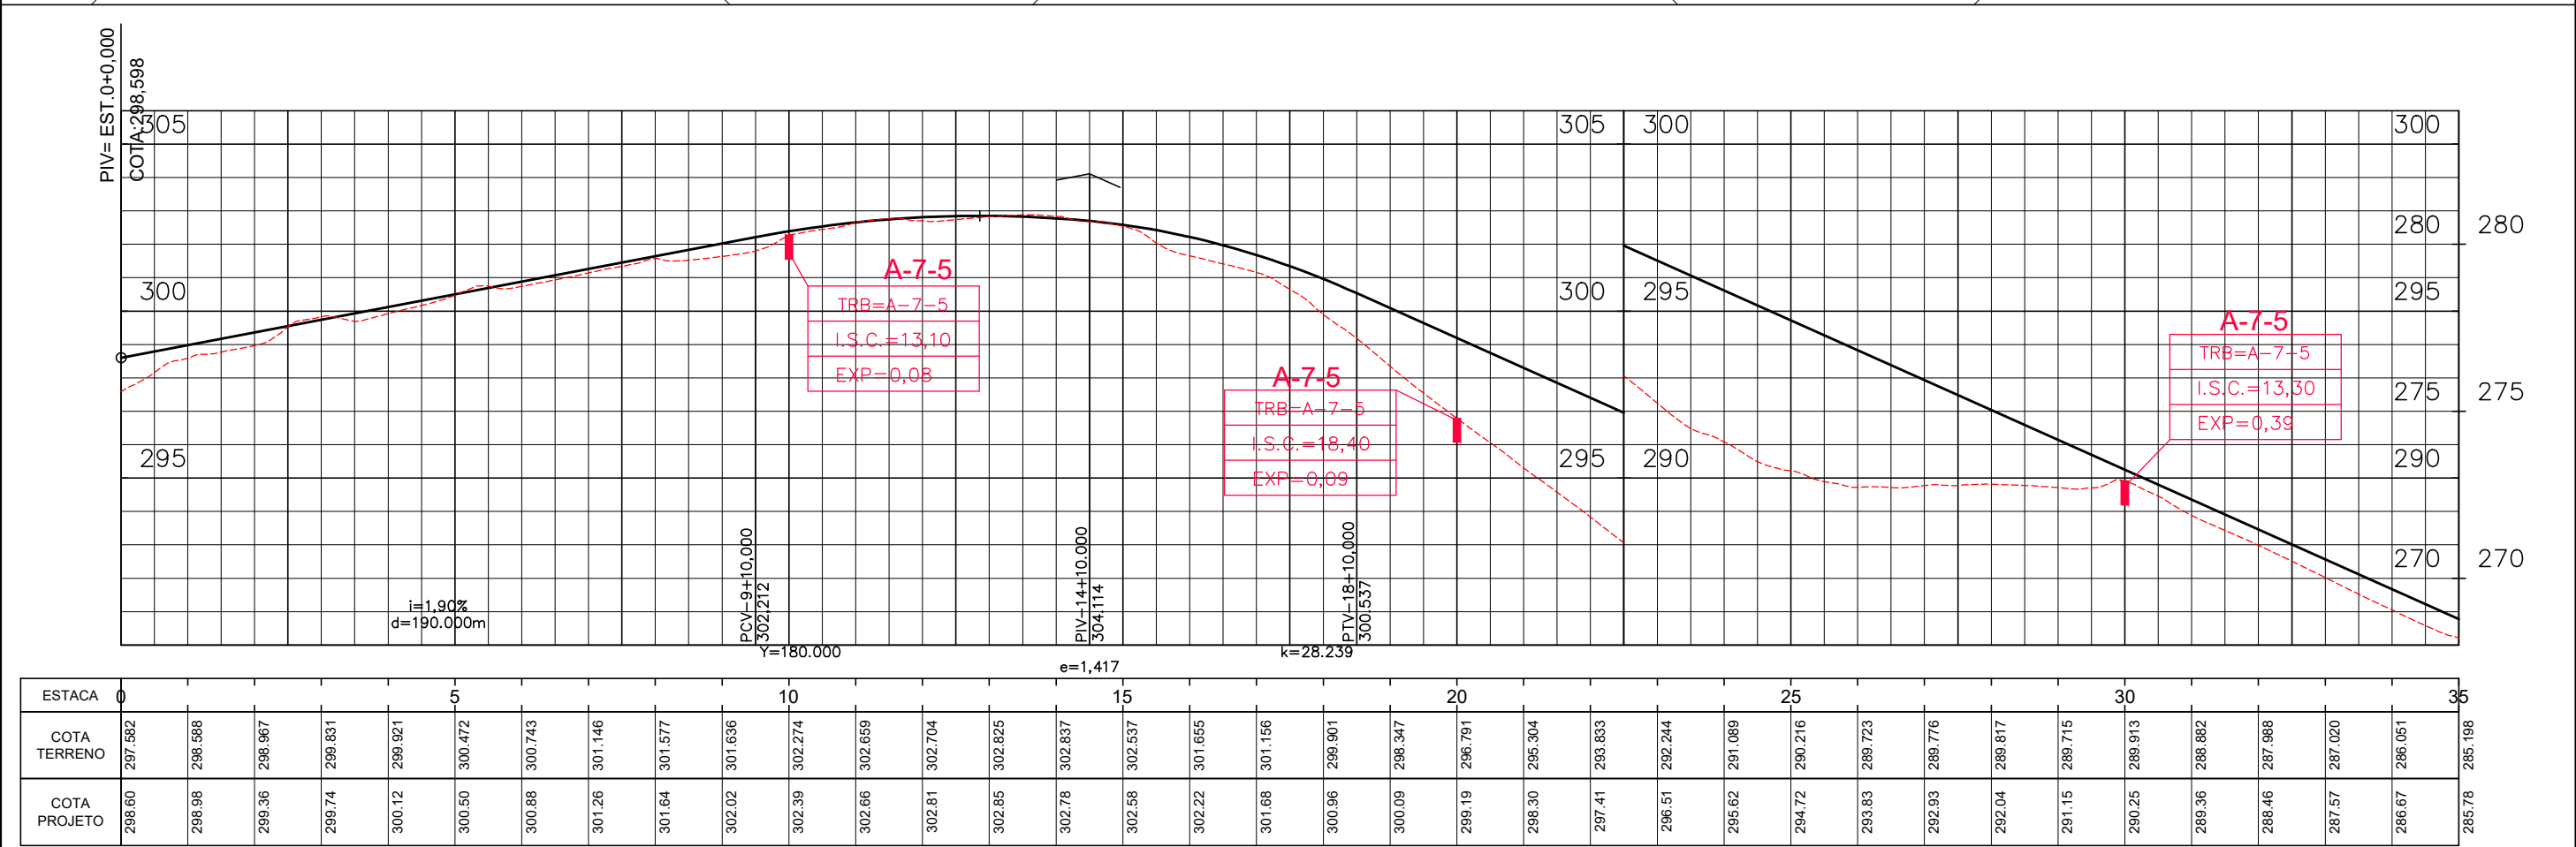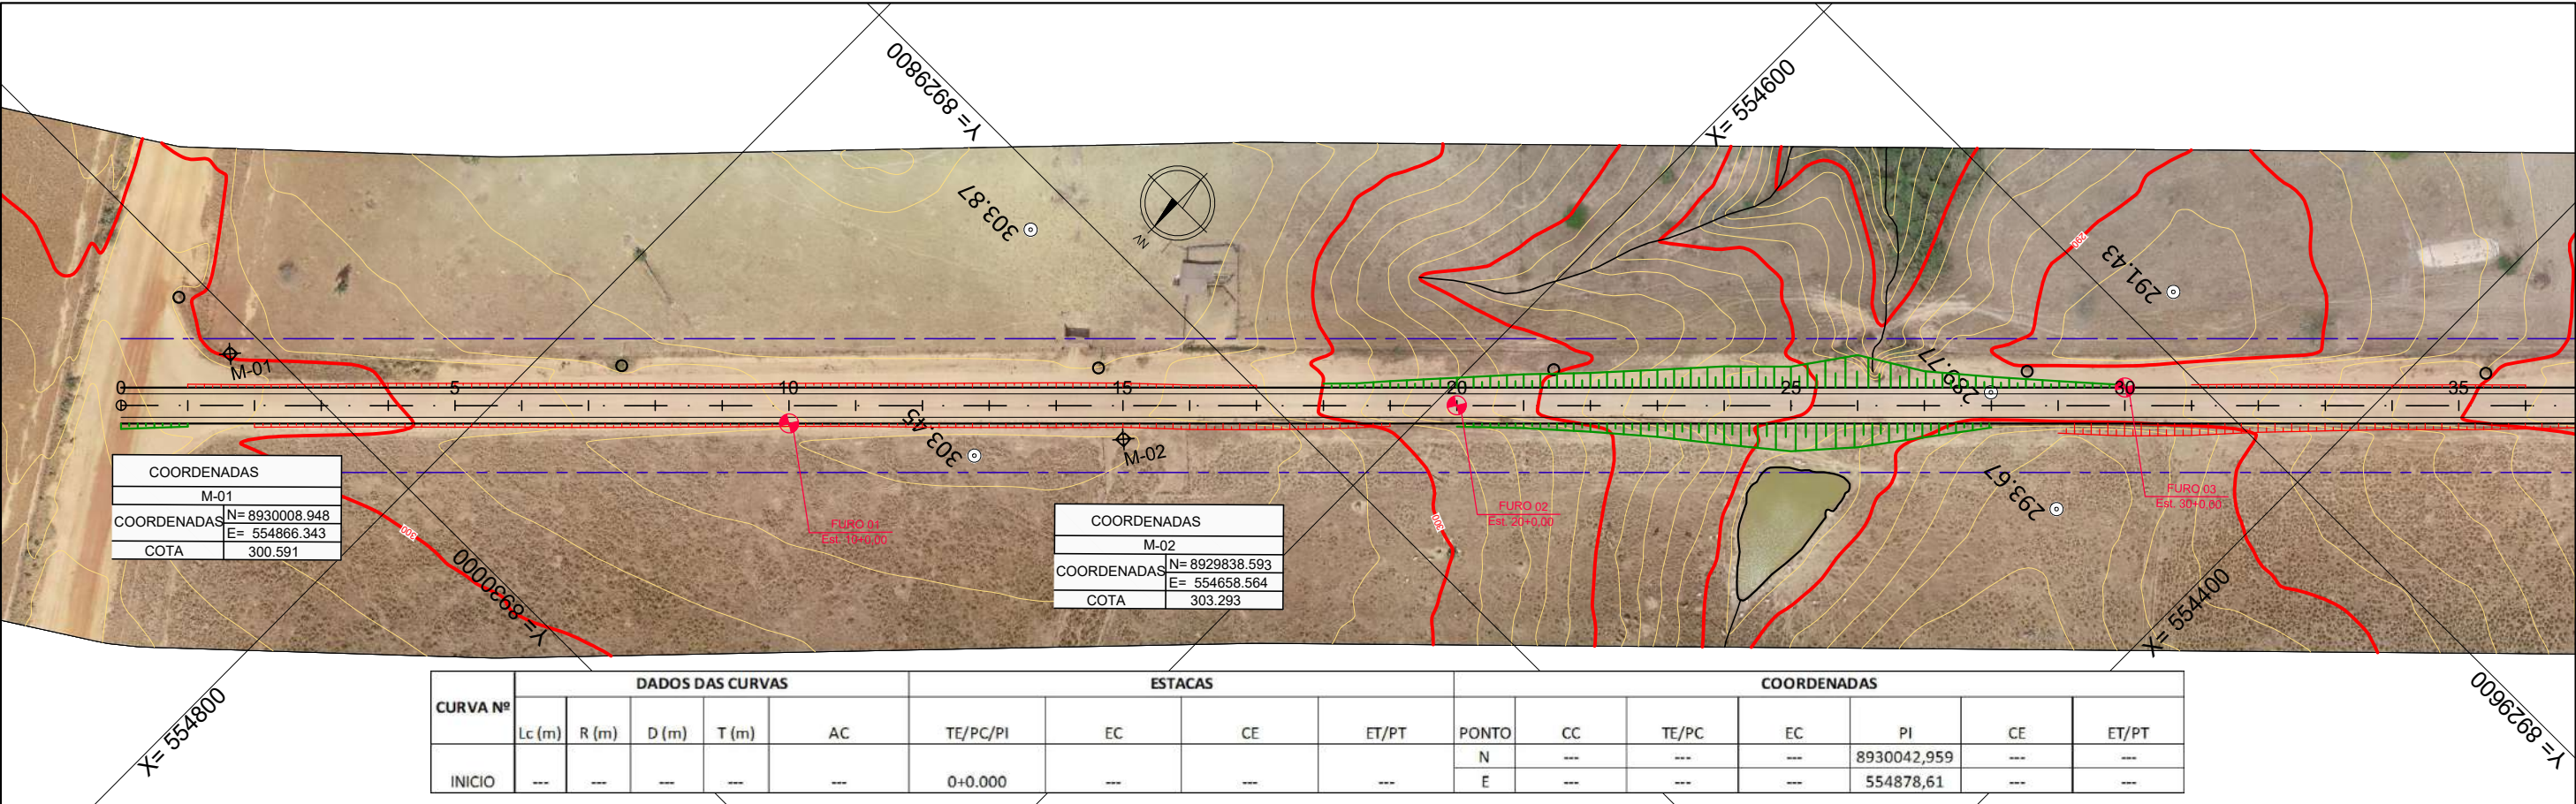

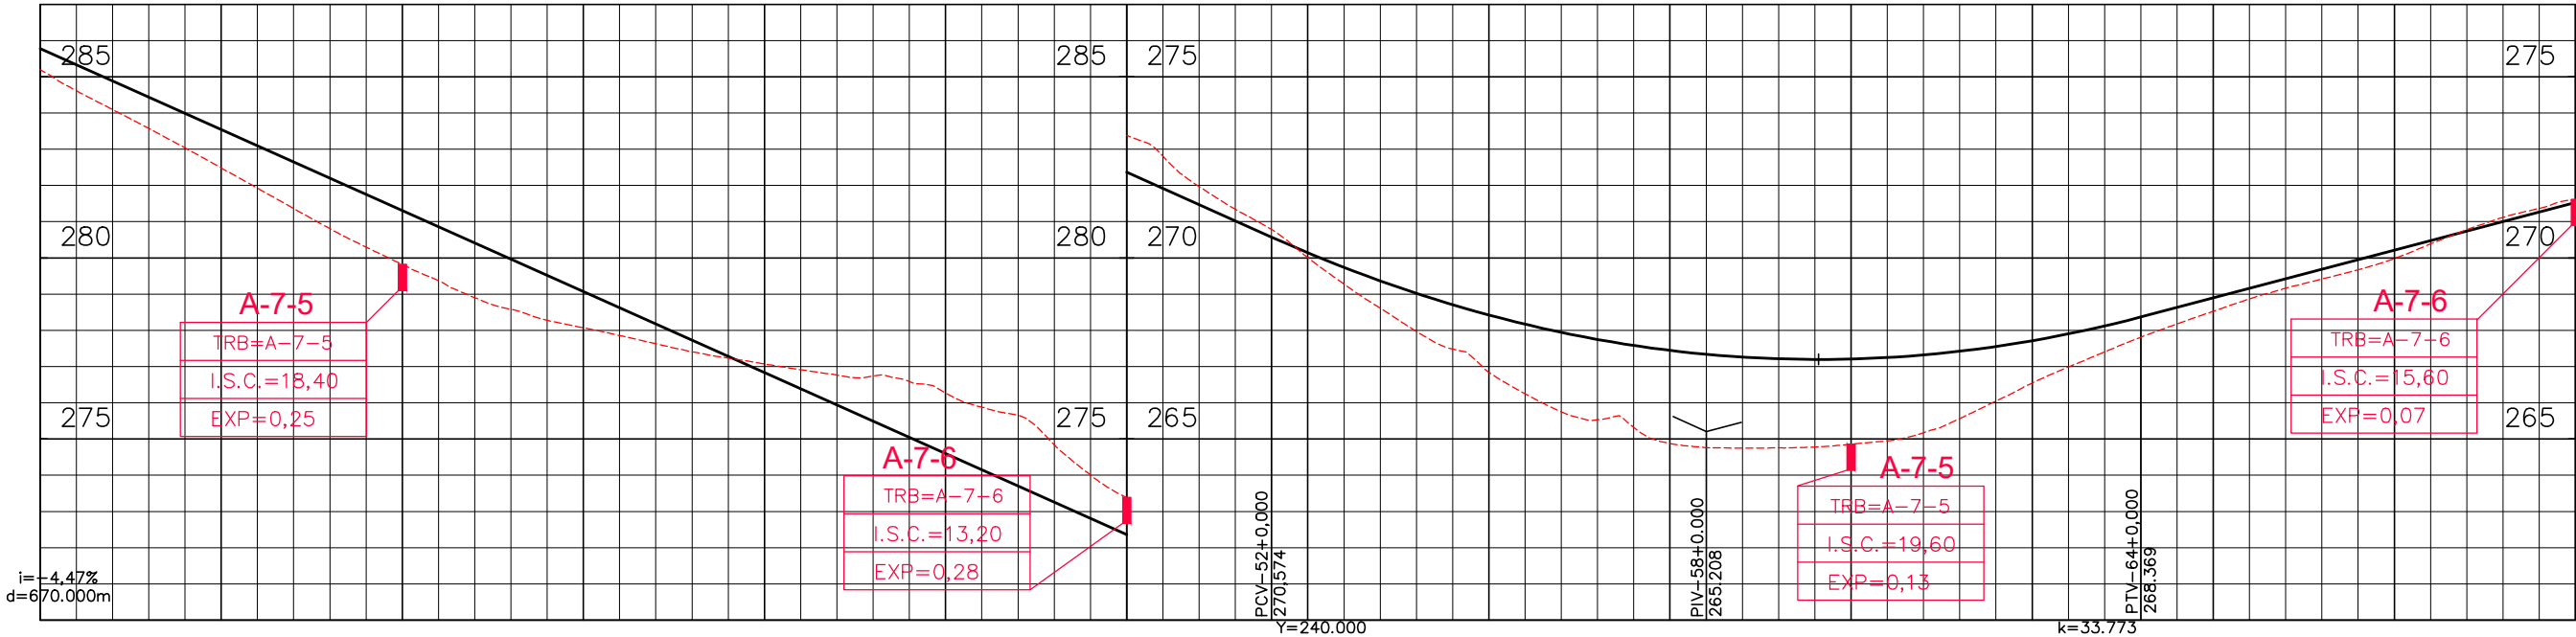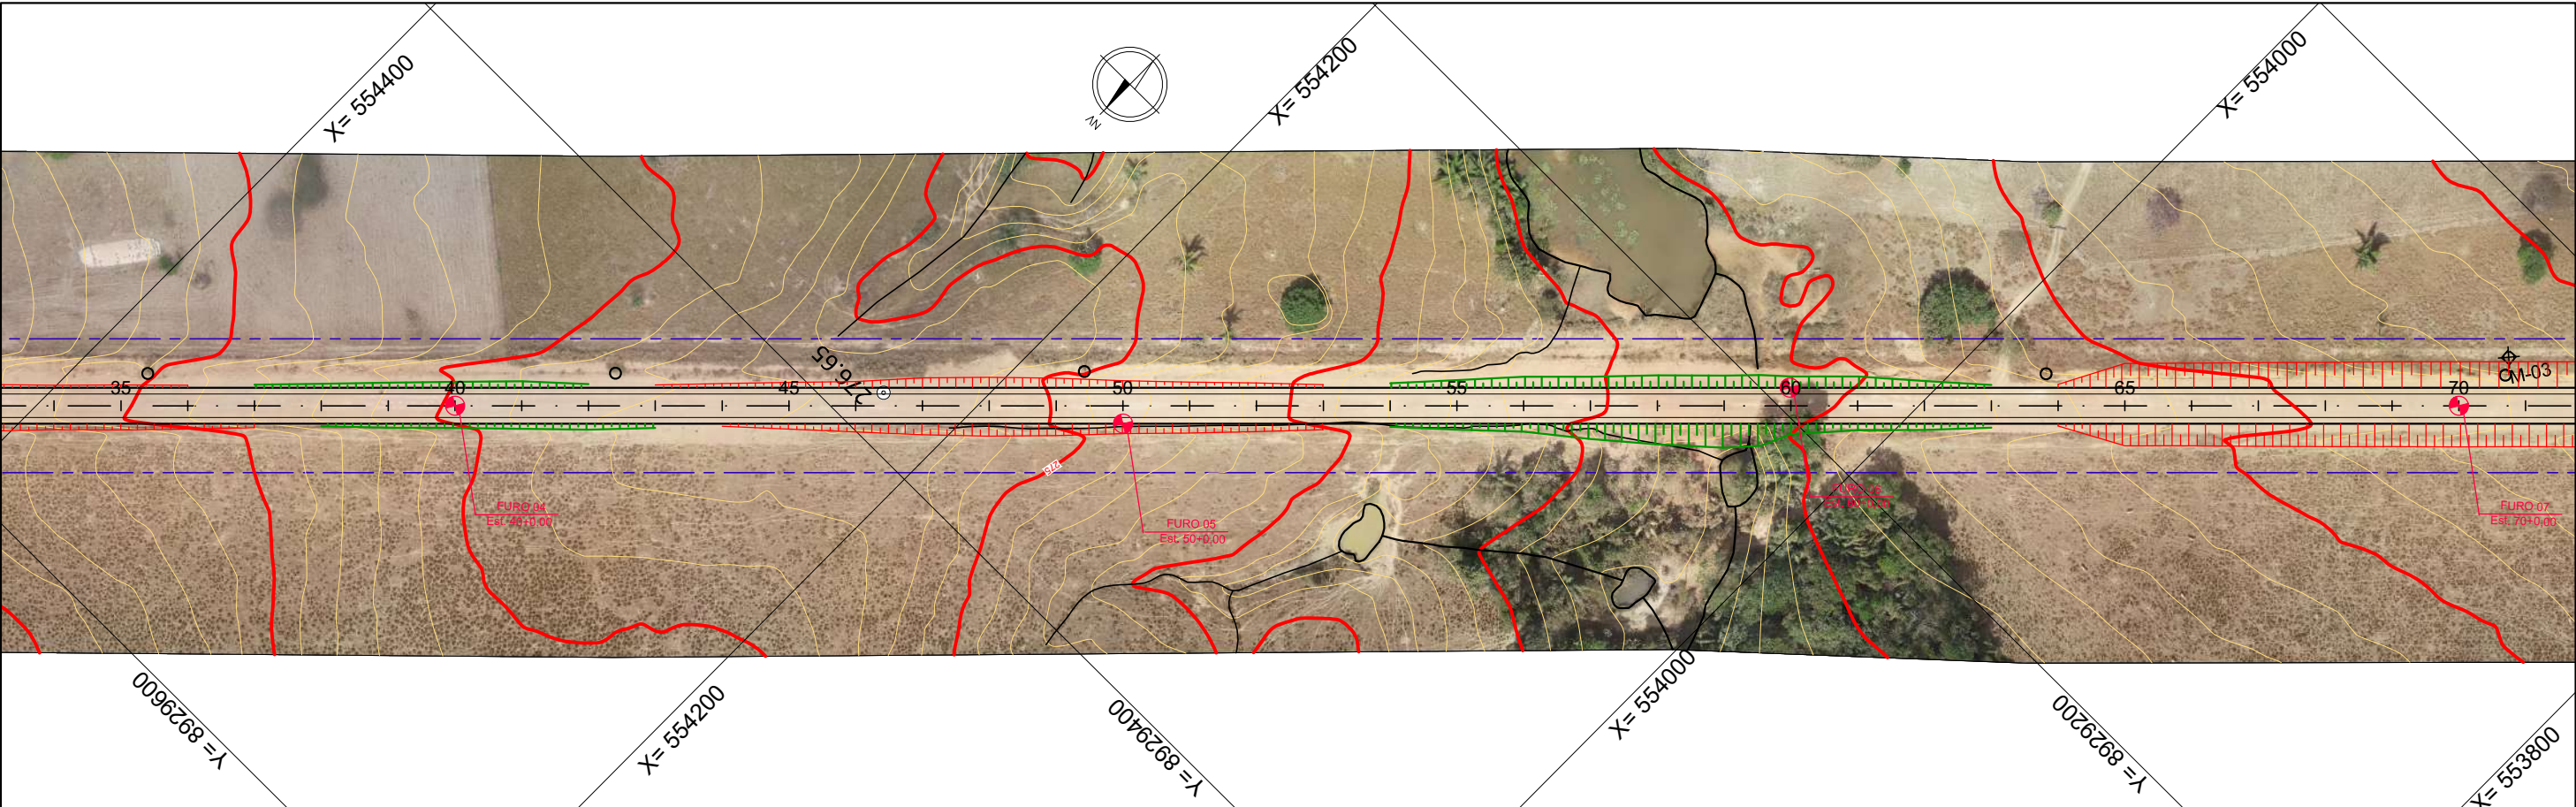

ESTACA	35					40					45					50					55					60					65					70	
COTA TERRENO	285.198	284.096				283.039				281.925					280.807					279.815					278.904					278.274					277.856				277.409					276.073					275.94				275.765					275.584				275.878					274.838					273.384					271.987					270.787					269.274					269.02					267.972					266.841					265.748					265.318					264.765					264.754					267.21					266.856					265.176					266.047					266.988					268.811					268.527					269.162					269.672					270.385					271.120	</

OBSERVAÇÕES:

ENG.º COORDENADOR:
BÁRBARA WIARA TELES DOS REIS
191.336/D CREA/MG

ENG.º REVISOR:

RT:
BÁRBARA WIARA TELES DOS REIS
191.336/D CREA/MG

DESENHISTA:
WASHINGTON B. ASSUNÇÃO

SUPERINTENDÊNCIA DE PROJETOS

DESENHO:	ESCALA:	Eng.º Fiscal - CREA/MG
VERIFICADO:	APROVADO:	Eng.º Diretor do DP

CONCEDENTE:



ELABORAÇÃO:



PROJETO:




GOVERNO DO ESTADO DE MATO GROSSO
SECRETARIA DE ESTADO INFRAESTRUTURA E LOGÍSTICA


RODOVIA: MUNICIPAL - ESTRADA COPACABANA
TRECHO: Entr. MT - 206(Paranaíta) - Acesso ao Assentamento São Pedro
SUB-TRECHO: Entr. MT - 206(Paranaíta) - Trevo do Bugão
EXTENSÃO : 14,05 KM

PROJETO GEOMÉTRICO
ESTACA - 35+0,00 a 70+0,00

FOLHA:
GM-03

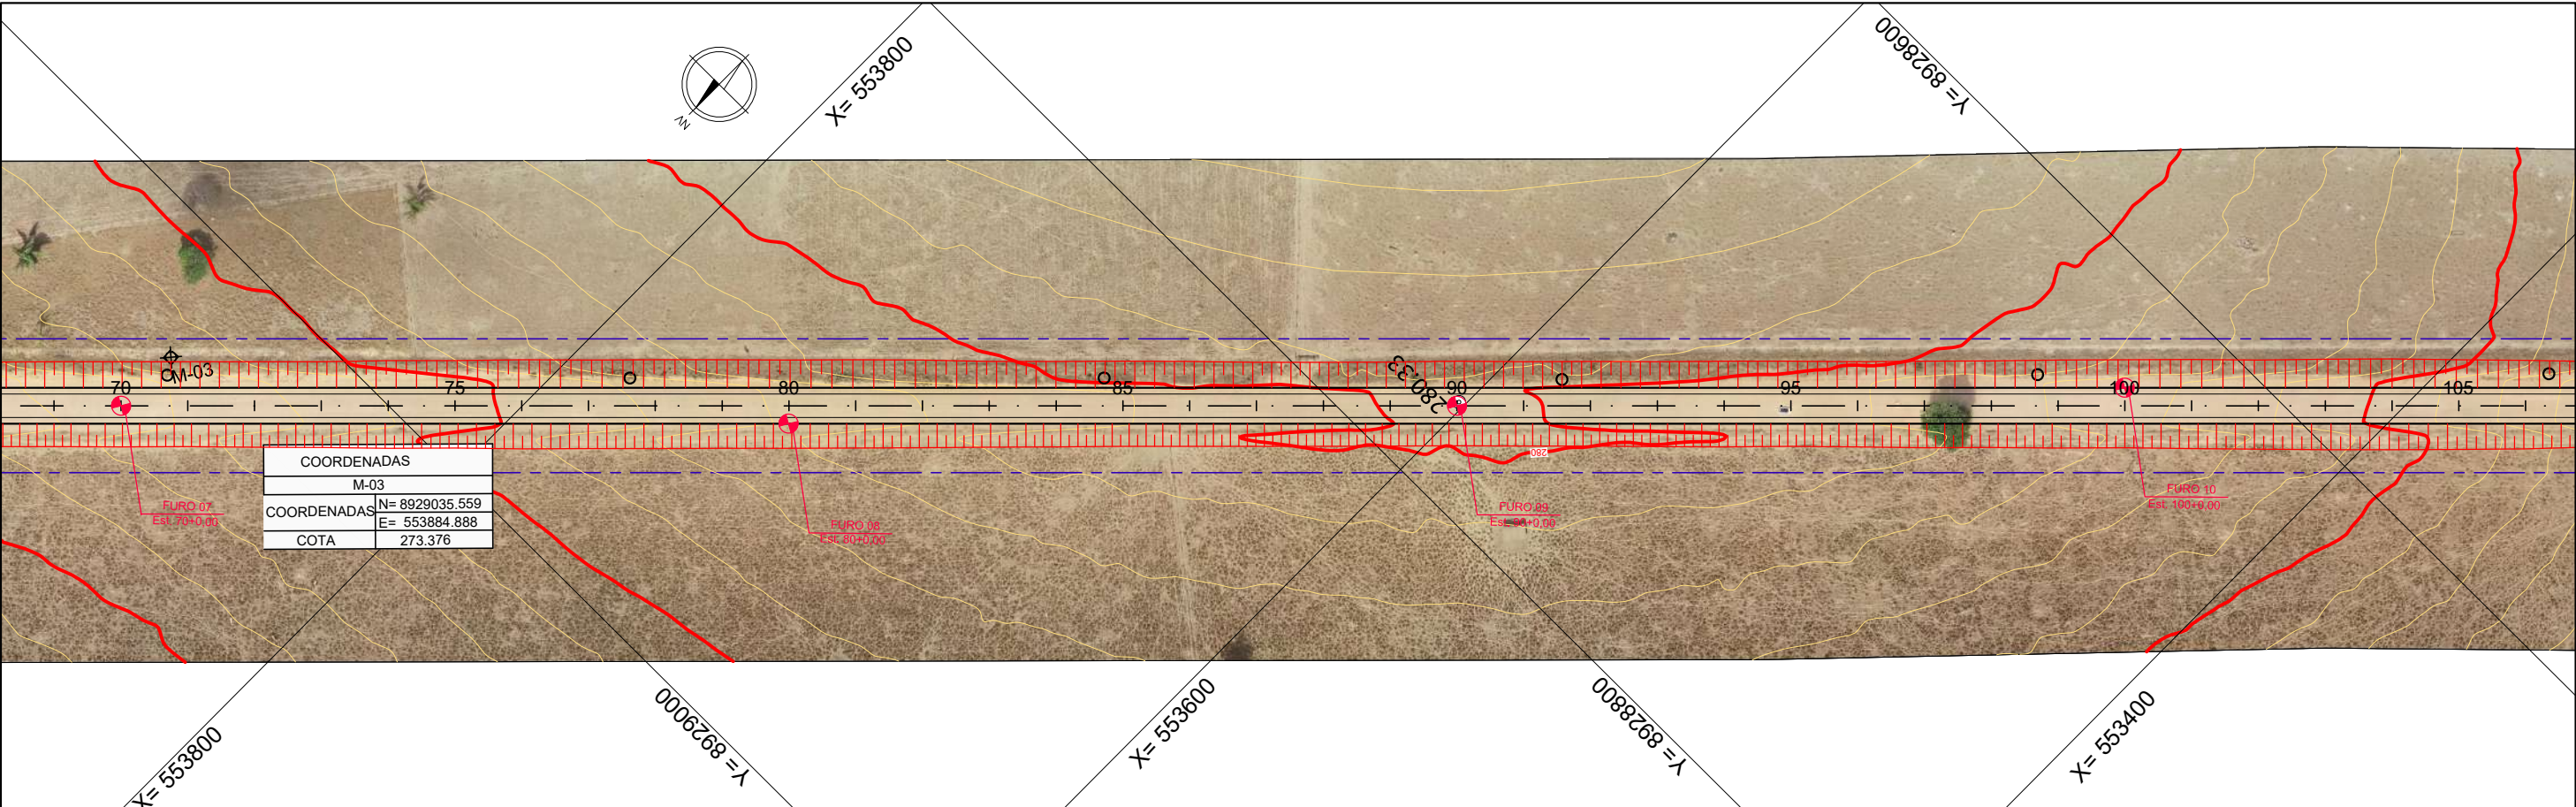

COORDENADAS	M-03
COORDENADAS	N= 8929035.559
COTA	E= 553884.888
	273.376

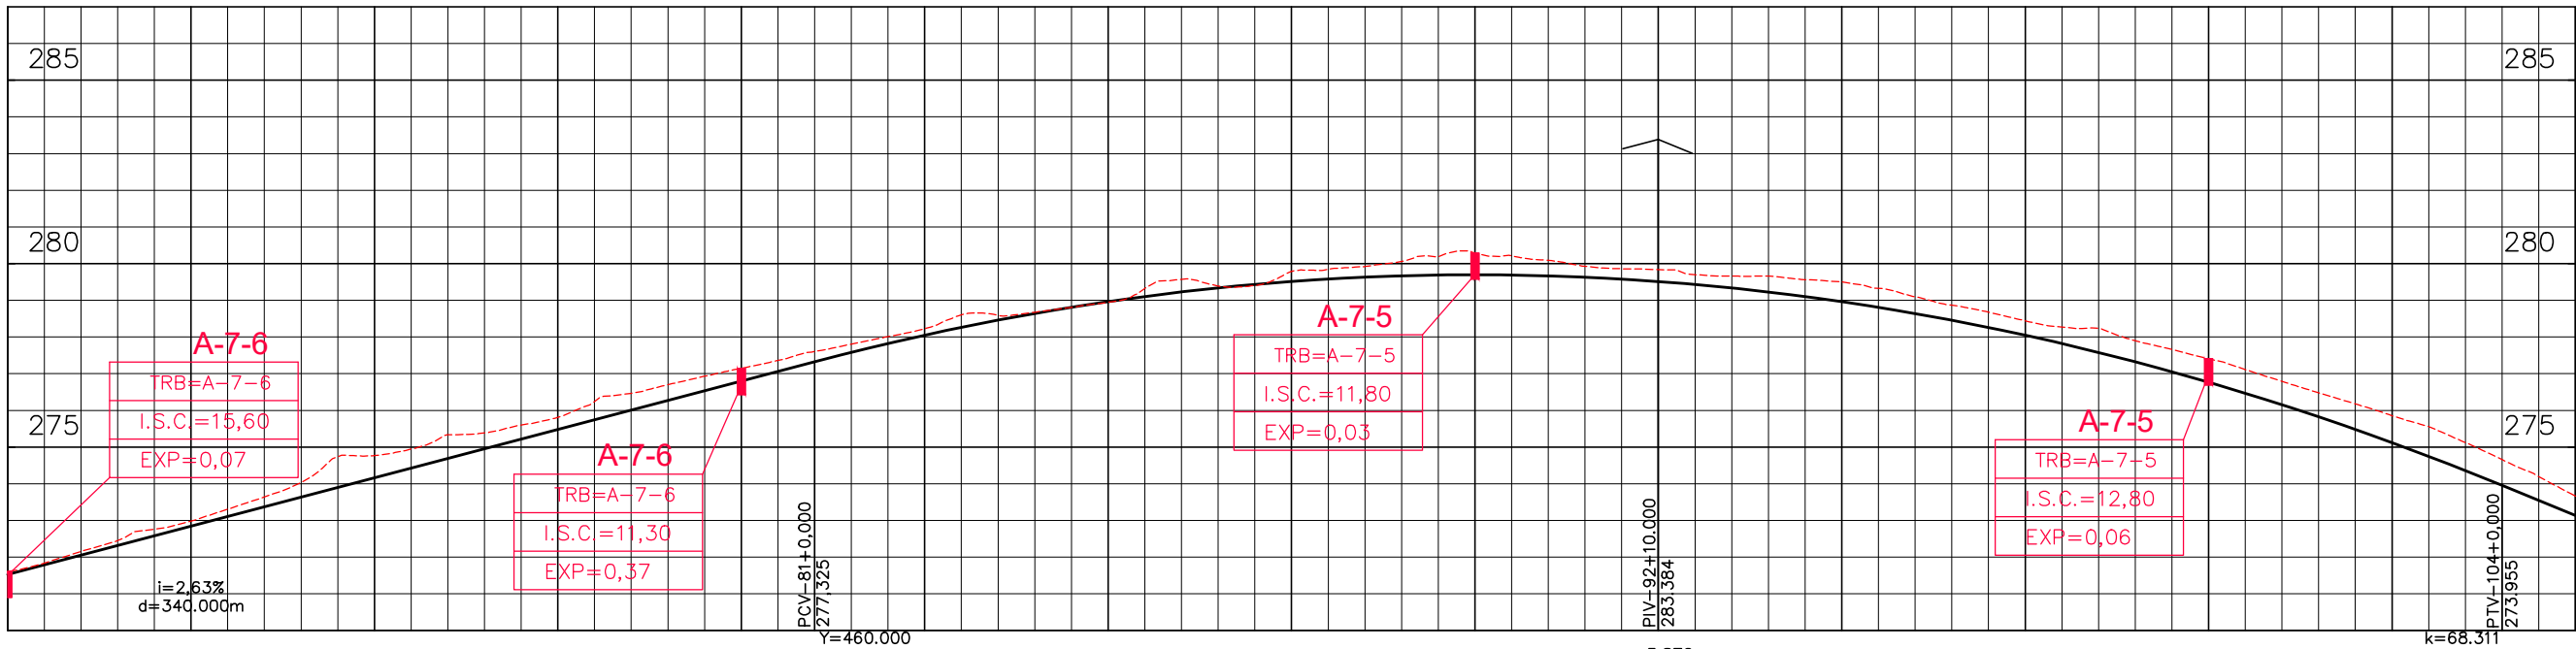

ESTACA	70	75	80	85	90	95	100	105
COTA TERRENO	271.613	272.156	272.760	273.305	273.844	274.384	274.924	275.464
COTA PROJETO	271.53	272.06	272.58	273.11	273.64	274.17	274.70	275.23

OBSERVAÇÕES:

ENG.º COORDENADOR:
BÁRBARA WIARA TELES DOS REIS
191.336/D CREA/MG

ENG.º REVISOR:

RT:
BÁRBARA WIARA TELES DOS REIS
191.336/D CREA/MG

DESENHISTA:
WASHINGTON B. ASSUNÇÃO

SUPERINTENDÊNCIA DE PROJETOS

DESENHO:	ESCALA:	Eng.º Fiscal - CREA/MG
VERIFICADO:	APROVADO:	Eng.º Diretor do DP

CONCEDENTE:



ELABORAÇÃO:



PROJETO:





GOVERNO DO ESTADO DE MATO GROSSO
SECRETARIA DE ESTADO INFRAESTRUTURA E LOGÍSTICA

RODOVIA: MUNICIPAL - ESTRADA COPACABANA
TRECHO: Entr. MT - 206(Paranaíta) - Acesso ao Assentamento São Pedro
SUB-TRECHO: Entr. MT - 206(Paranaíta) - Trevo do Bugão
EXTENSÃO : 14,05 KM

PROJETO GEOMÉTRICO
ESTACA - 70+0,00 a 105+0,00

FOLHA:
GM-04

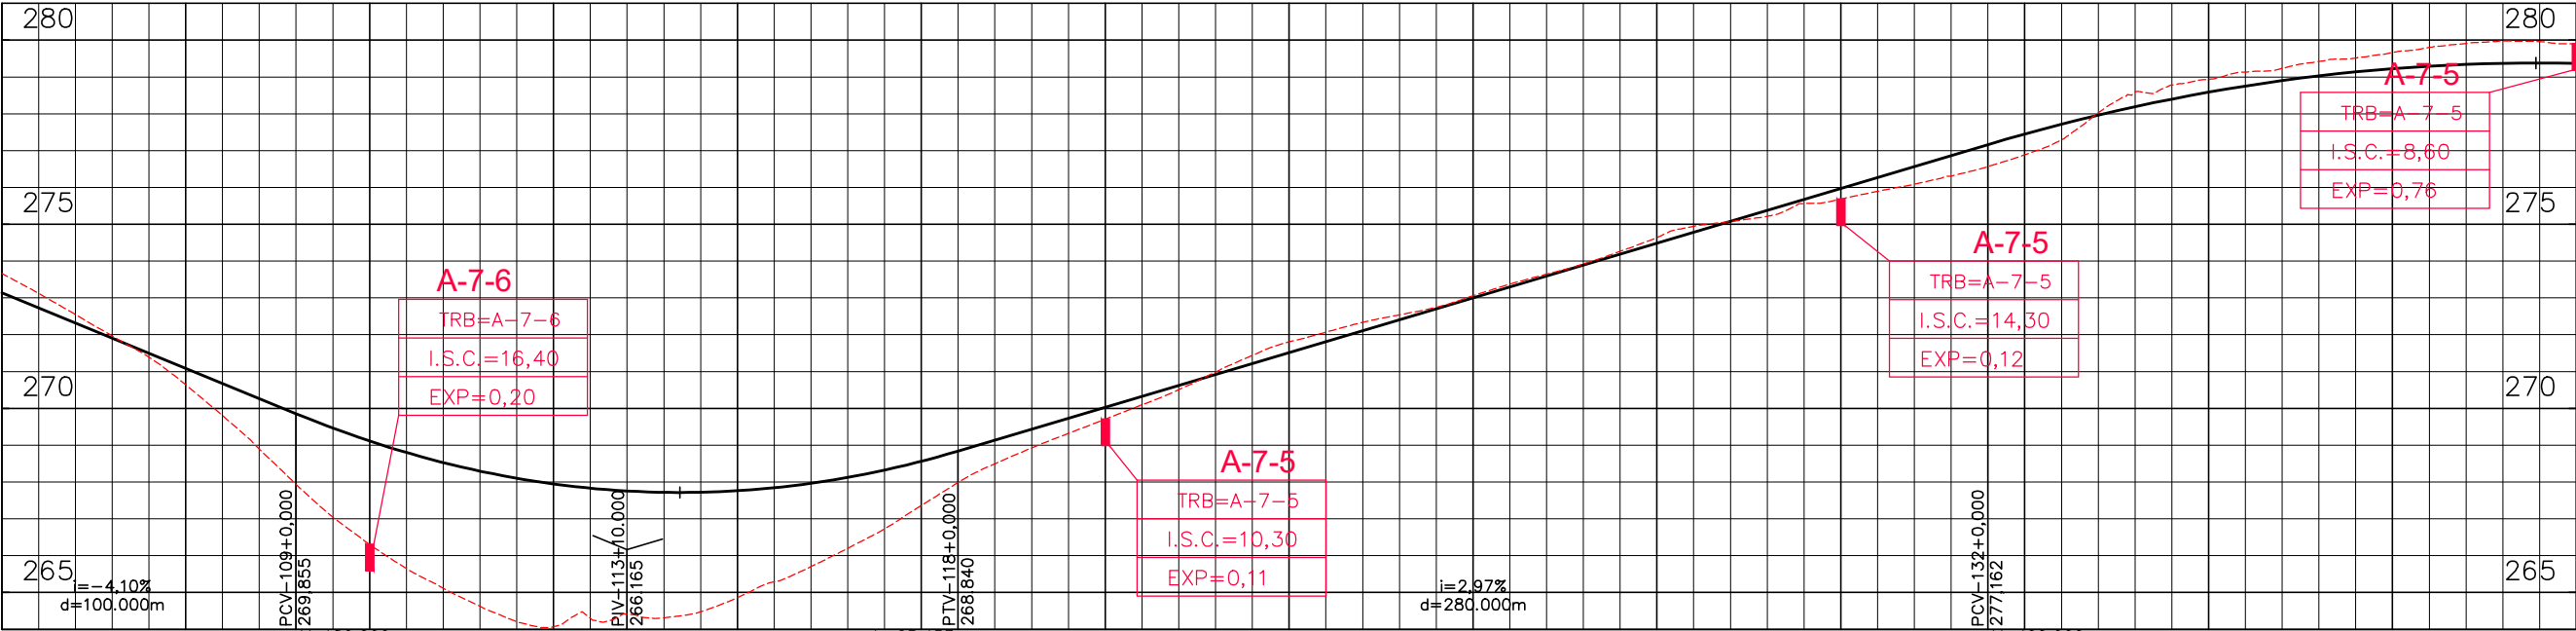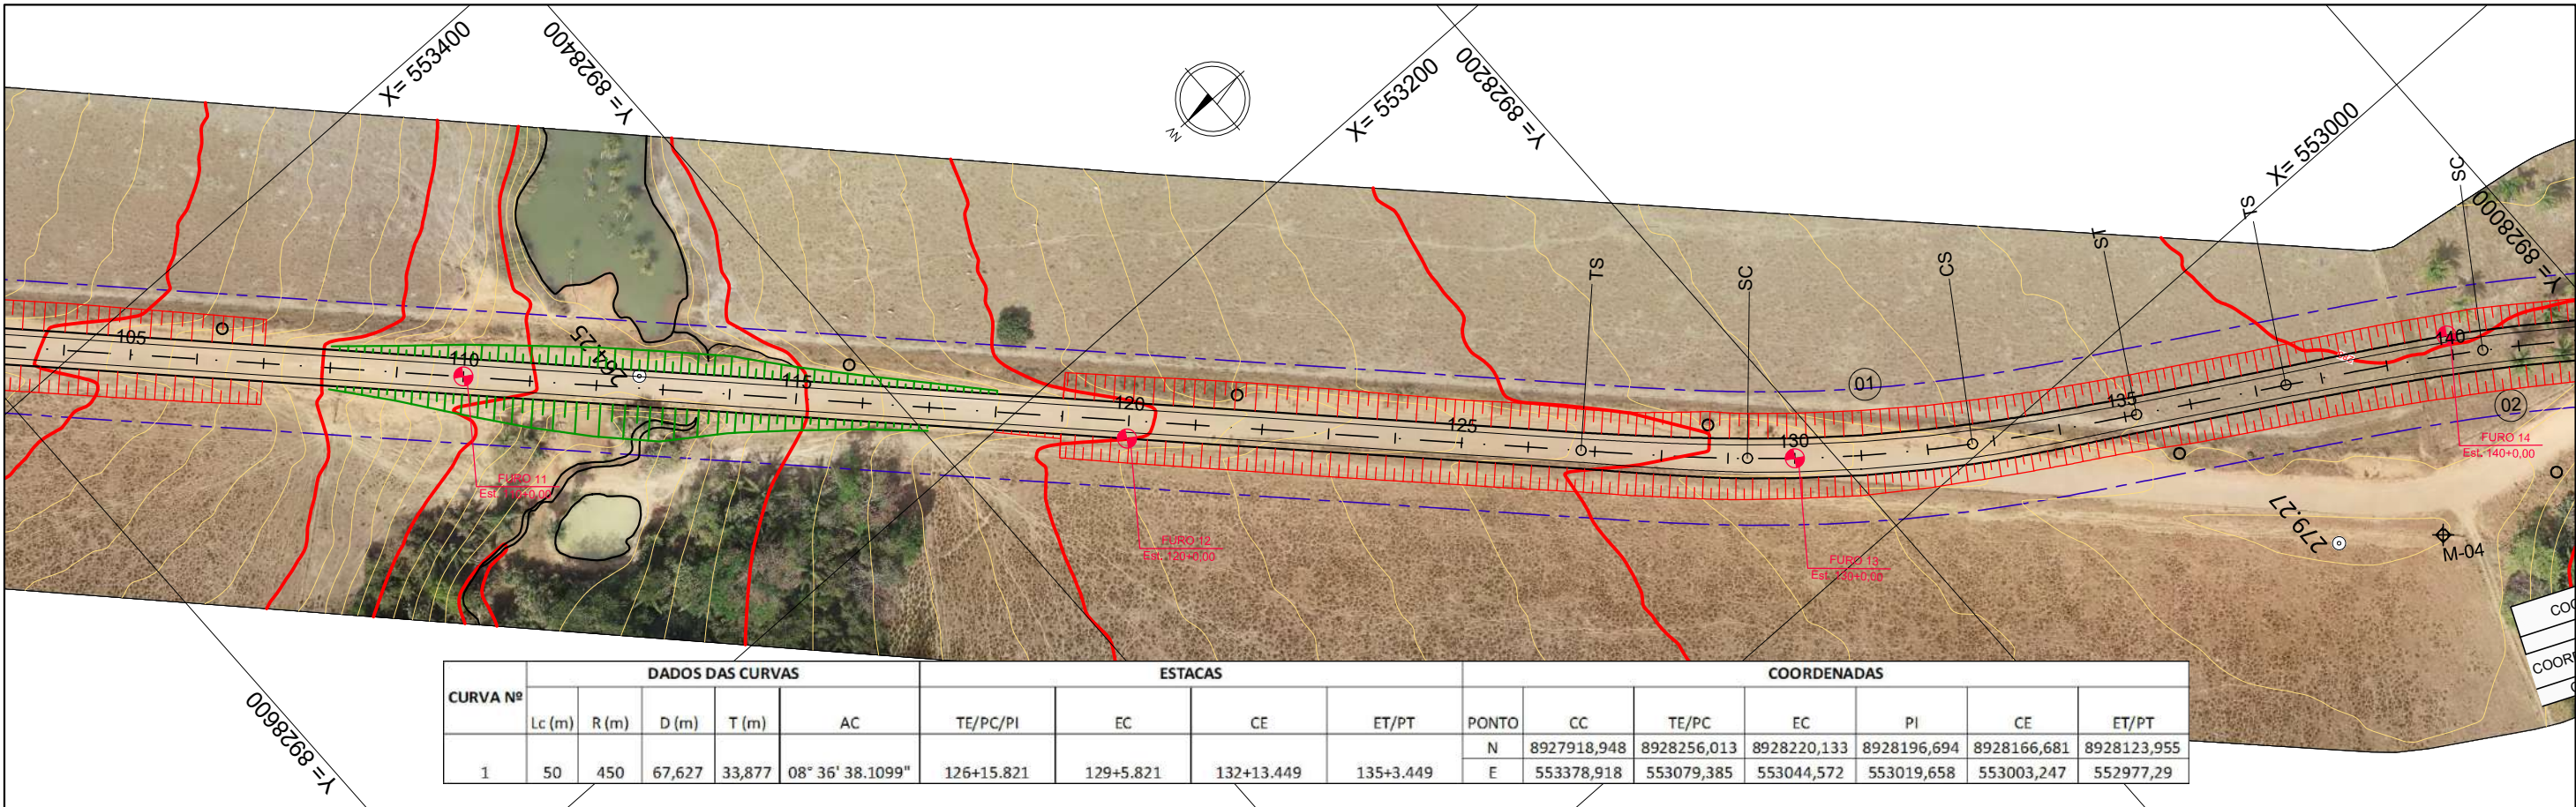

ESTACA	105						110								115	
--------	-----	--	--	--	--	--	-----	--	--	--	--	--	--	--	-----	--	--	

OBSERVAÇÕES:

ENG.º COORDENADOR:
BÁRBARA WIARA TELES DOS REIS
191.336/D CREA/MG

ENG.º REVISOR:

RT:
BÁRBARA WIARA TELES DOS REIS
191.336/D CREA/MG

DESENHISTA:
WASHINGTON B. ASSUNÇÃO

SUPERINTENDÊNCIA DE PROJETOS

DESENHO:

ESCALA:

Eng.º Fiscal - CREA/MG

VERIFICADO:

APROVADO:

Eng.º Diretor do DP

CONCEDENTE:



ELABORAÇÃO:



PROJETO:





GOVERNO DO ESTADO DE MATO GROSSO
SECRETARIA DE ESTADO INFRAESTRUTURA E LOGÍSTICA

RODOVIA: MUNICIPAL - ESTRADA COPACABANA
TRECHO: Entr. MT - 206(Paranaíta) - Acesso ao Assentamento São Pedro
SUB-TRECHO: Entr. MT - 206(Paranaíta) - Trevo do Bugão
EXTENSÃO : 14,05 KM

PROJETO GEOMÉTRICO
ESTACA - 105+0,00 a 140+0,00

FOLHA:
GM-05

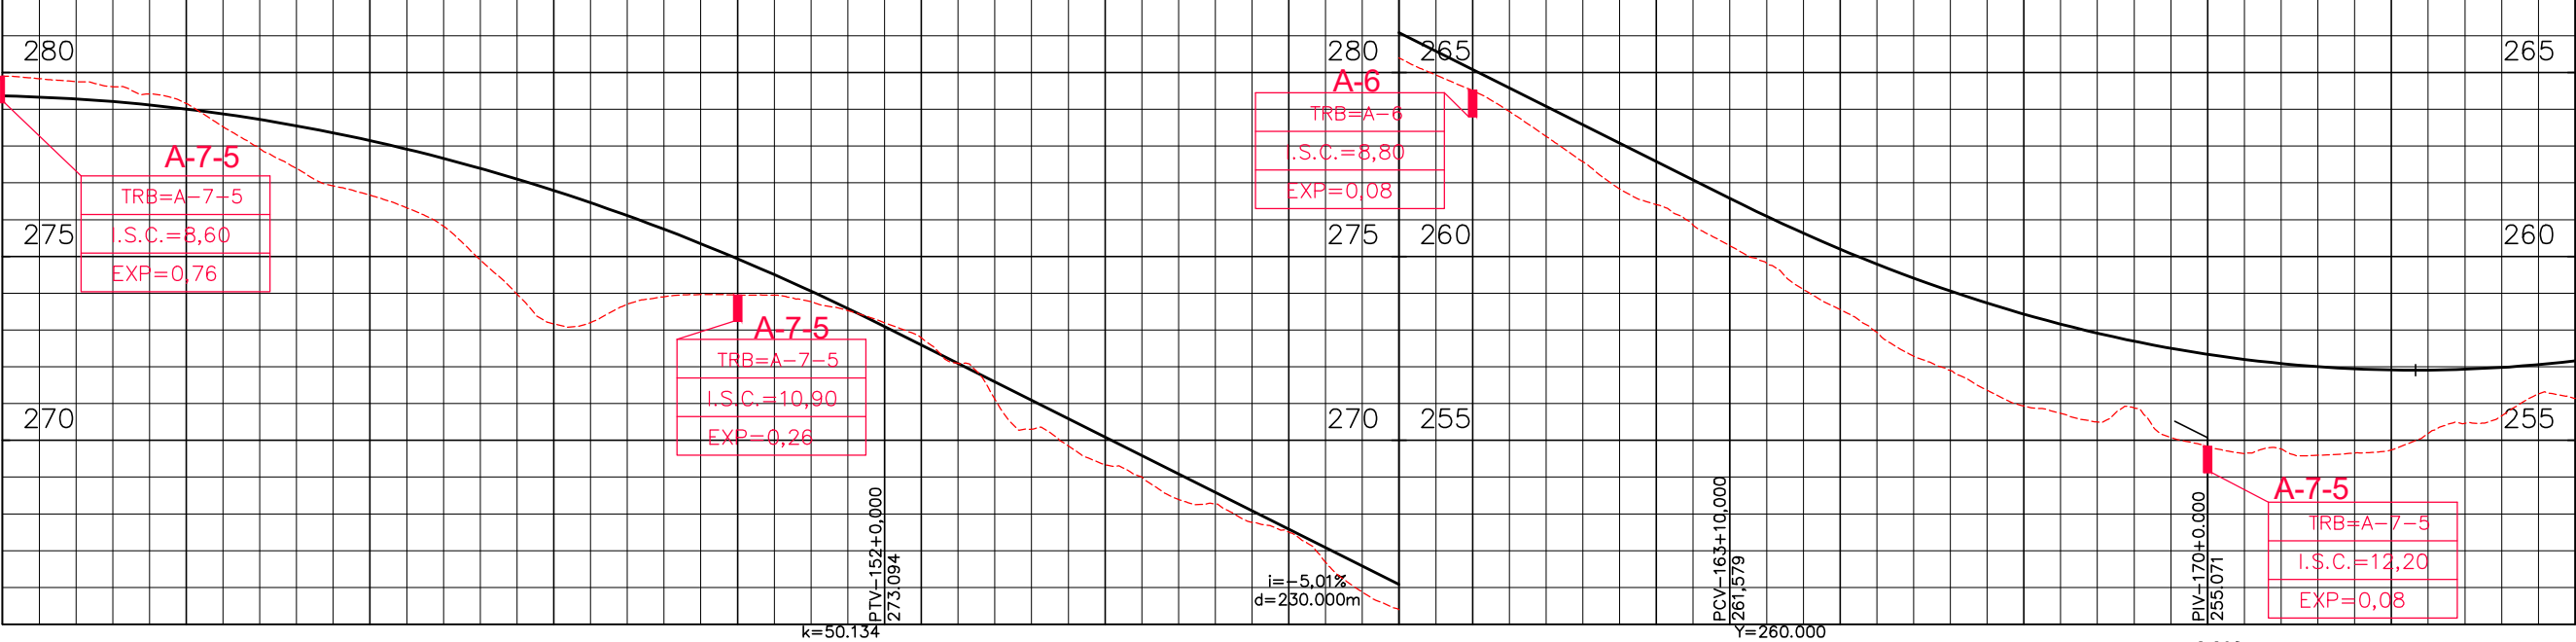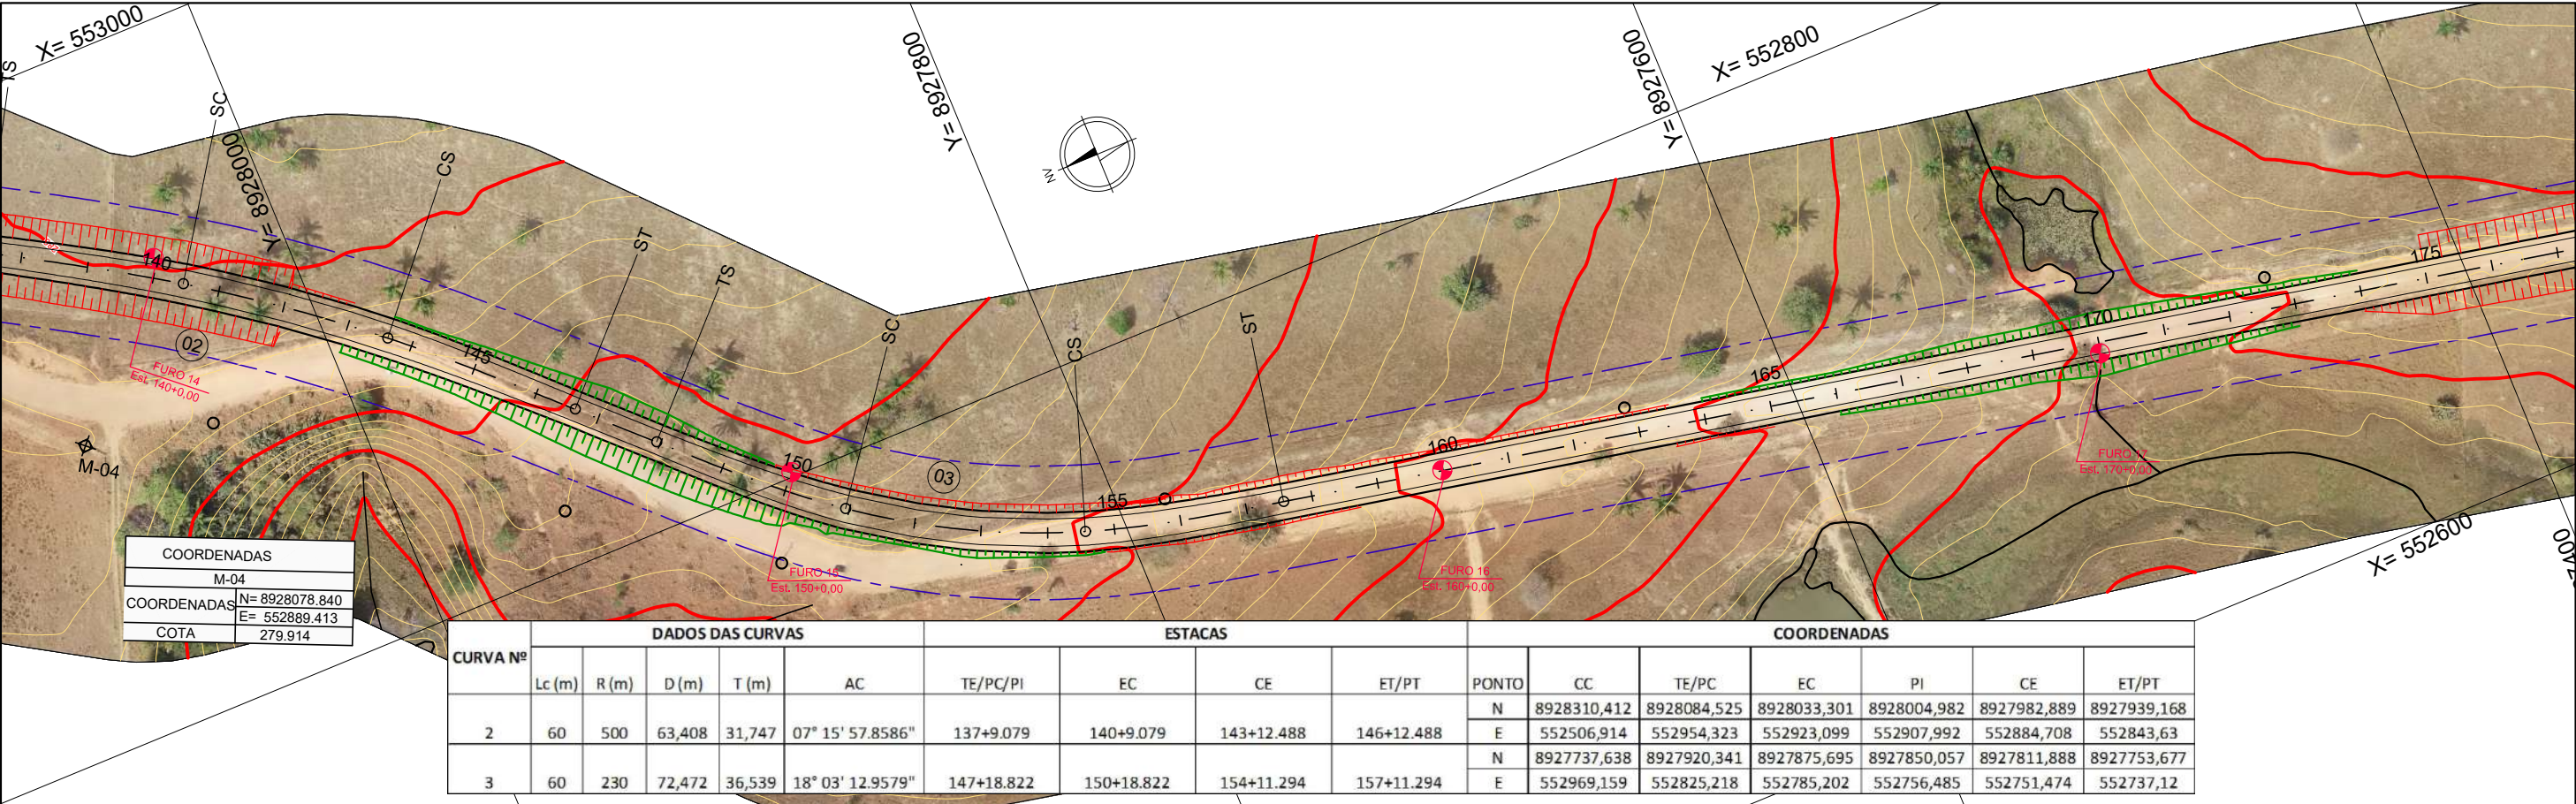

ESTACA	140	145	150	155	160	165	170	175
COTA TERRENO	279,900	279,762	279,419	278,527	277,392	276,665	275,824	273,974
COTA PROJETO	279,36	279,28	279,12	278,87	278,55	278,15	277,67	277,10

OBSERVAÇÕES:

ENG.º COORDENADOR:
BÁRBARA WIARA TELES DOS REIS
191.336/D CREA/MG

ENG.º REVISOR:

RT:
BÁRBARA WIARA TELES DOS REIS
191.336/D CREA/MG

DESENHISTA:
WASHINGTON B. ASSUNÇÃO

SUPERINTENDÊNCIA DE PROJETOS

DESENHO: ESCALA:

VERIFICADO: APROVADO:

CONCEDENTE:

ELABORAÇÃO:



PROJETO:

GOVERNO DO ESTADO DE MATO GROSSO
SECRETARIA DE ESTADO INFRAESTRUTURA E LOGÍSTICA

RODOVIA: MUNICIPAL – ESTRADA COPACABANA
TRECHO: Entrª. MT – 206(Paranaíta) – Acesso ao Assentamento São Pedro
SUB-TRECHO: Entrª. MT – 206(Paranaíta) – Trevo do Bugão
EXTENSÃO : 14,05 KM

PROJETO GEOMÉTRICO
ESTACA – 140+0,00 a 175+0,00

FOLHA:
GM-06

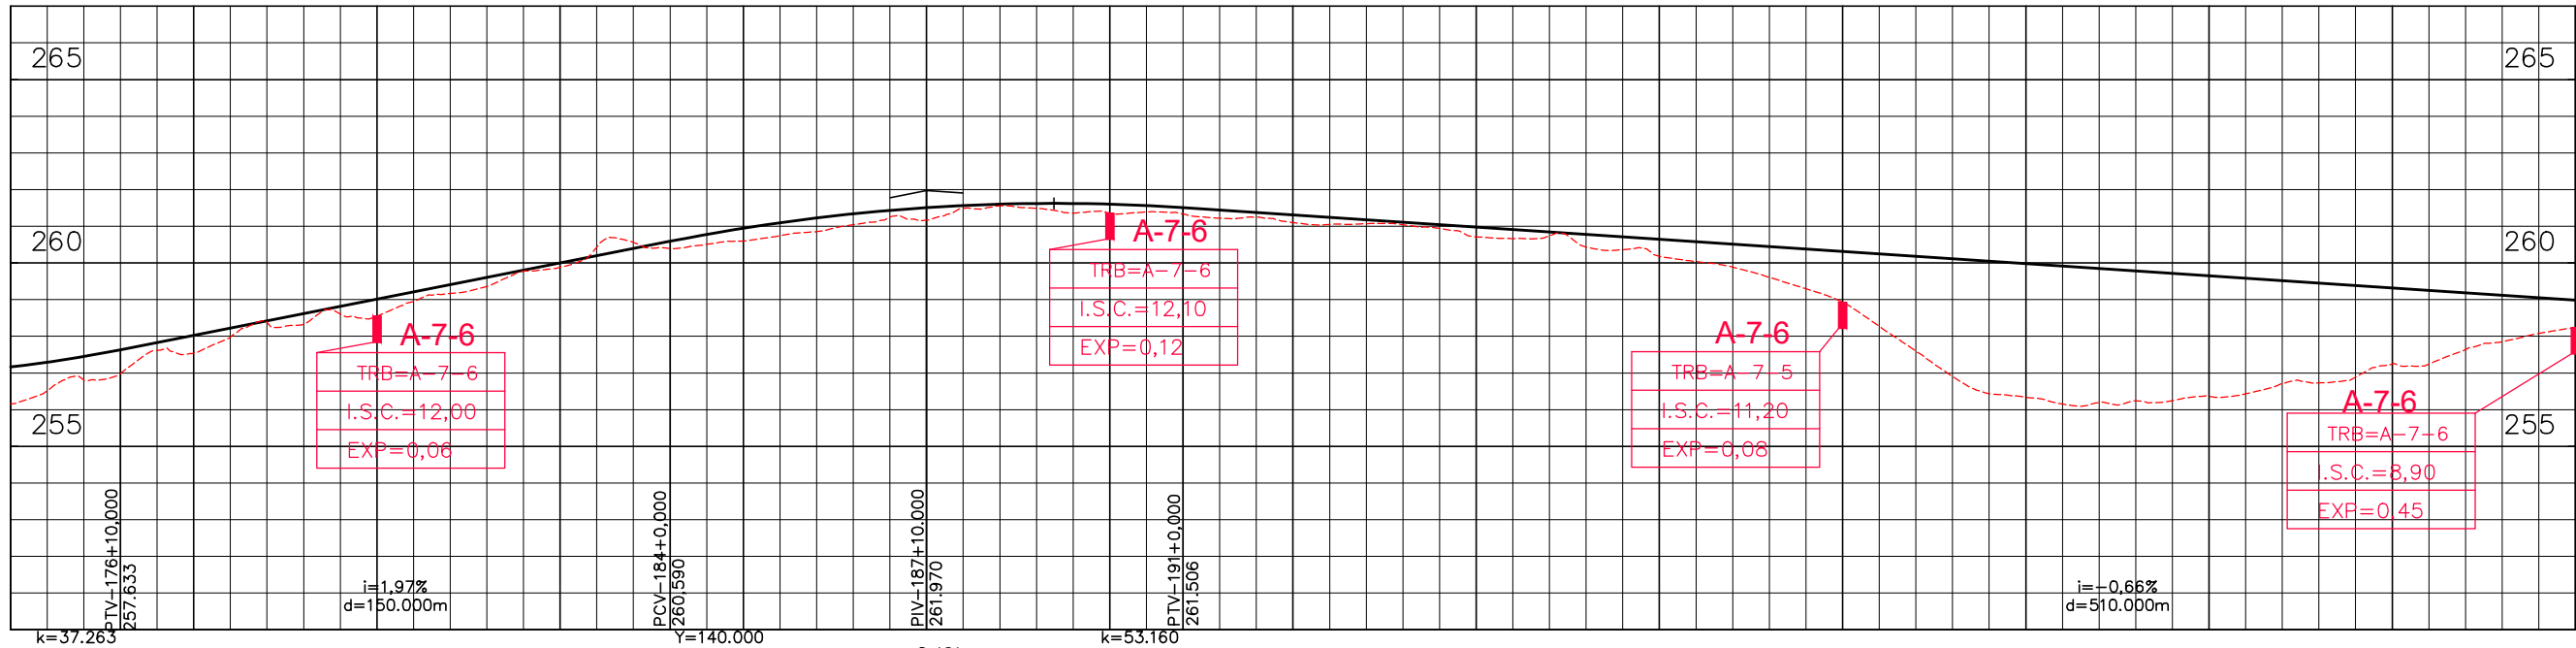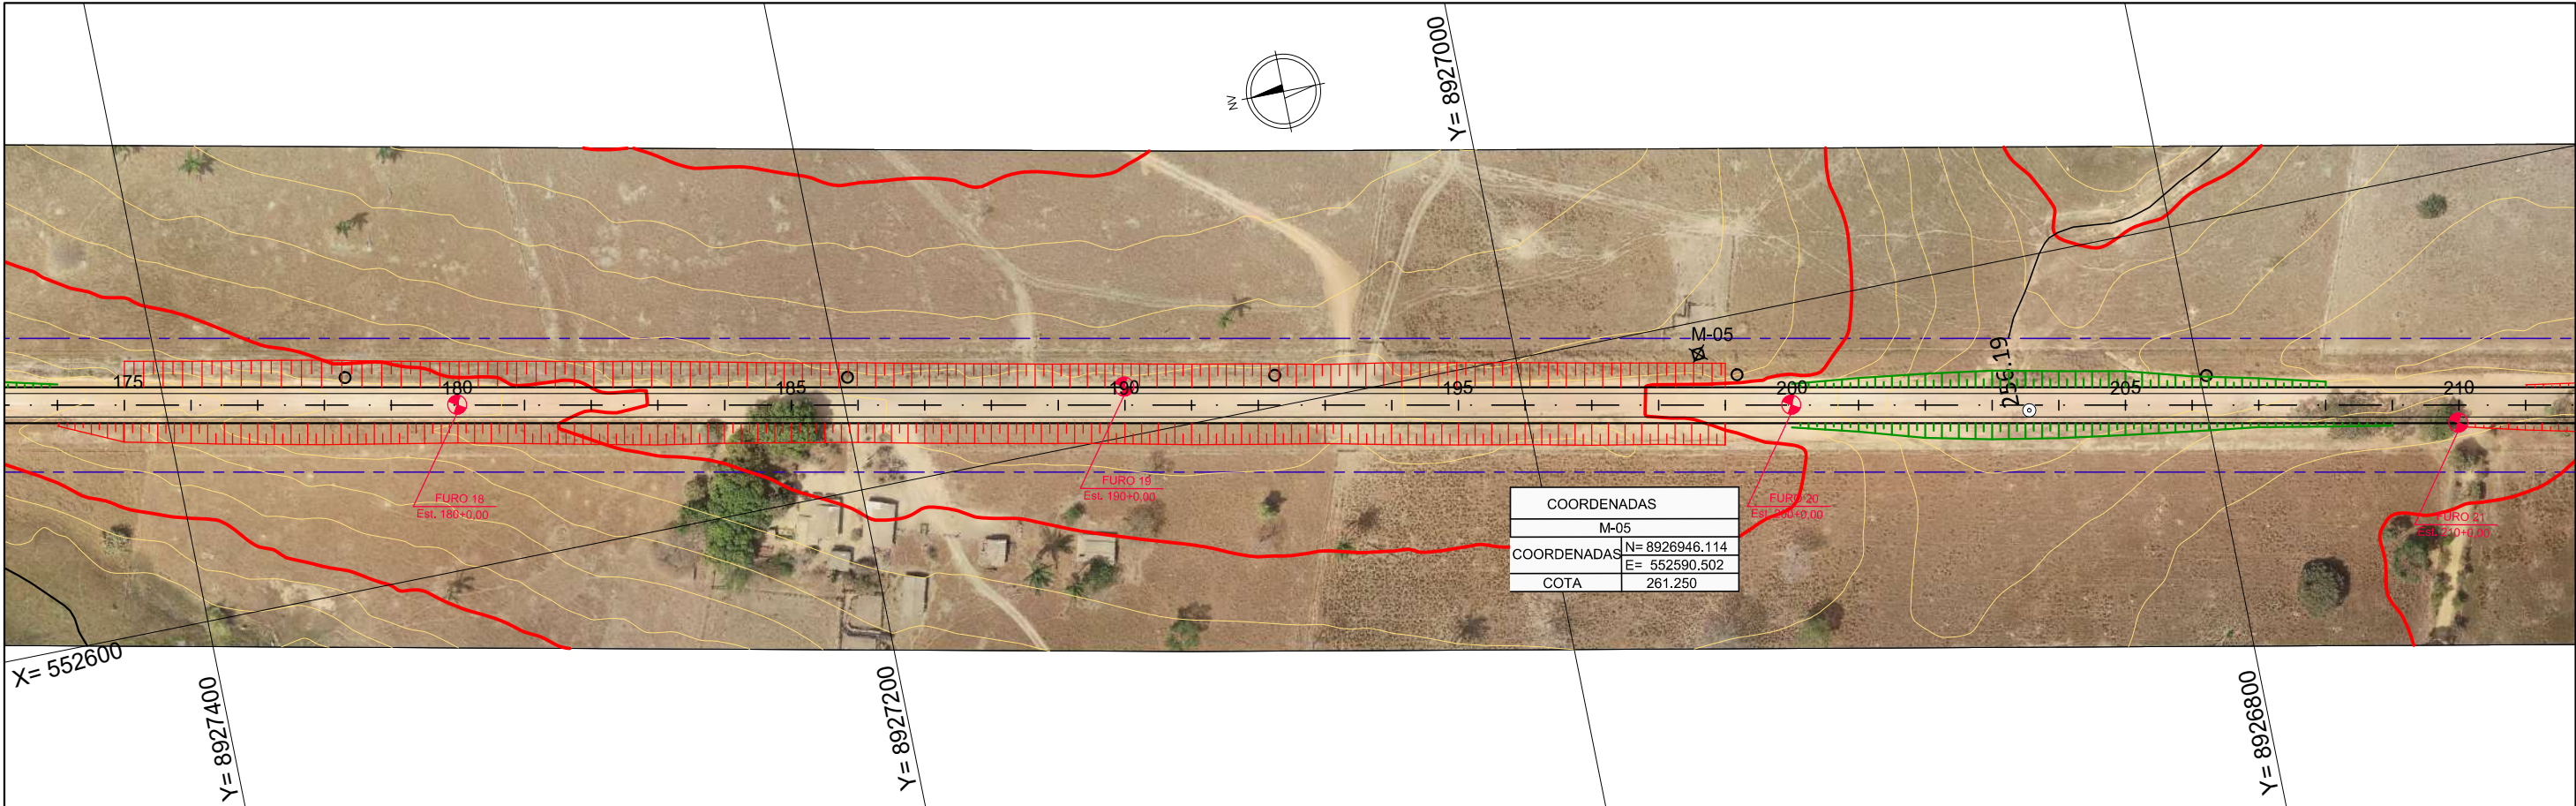

ESTACA	175						180								185	
--------	-----	--	--	--	--	--	-----	--	--	--	--	--	--	--	-----	--	--	

OBSERVAÇÕES:

ENG.º COORDENADOR:
BÁRBARA WIARA TELES DOS REIS
191.336/D CREA/MG

ENG.º REVISOR:

RT:
BÁRBARA WIARA TELES DOS REIS
191.336/D CREA/MG

DESENHISTA:
WASHINGTON B. ASSUNÇÃO

SUPERINTENDÊNCIA DE PROJETOS

DESENHO:

VERIFICADO:

APROVADO:

Eng.º Físico - CREA/MG

Eng.º Diretor de DP

CONCEDENTE:



ELABORAÇÃO:



PROJETO:




GOVERNO DO ESTADO DE MATO GROSSO
SECRETARIA DE ESTADO INFRAESTRUTURA E LOGÍSTICA

RODOVIA: MUNICIPAL - ESTRADA COPACABANA
TRECHO: Entr. MT - 206(Paranaíta) - Acesso ao Assentamento São Pedro
SUB-TRECHO: Entr. MT - 206(Paranaíta) - Trevo do Bugão
EXTENSÃO : 14,05 KM


PROJETO GEOMÉTRICO
ESTACA - 175+0,00 a 210+0,00

FOLHA:
GM-07

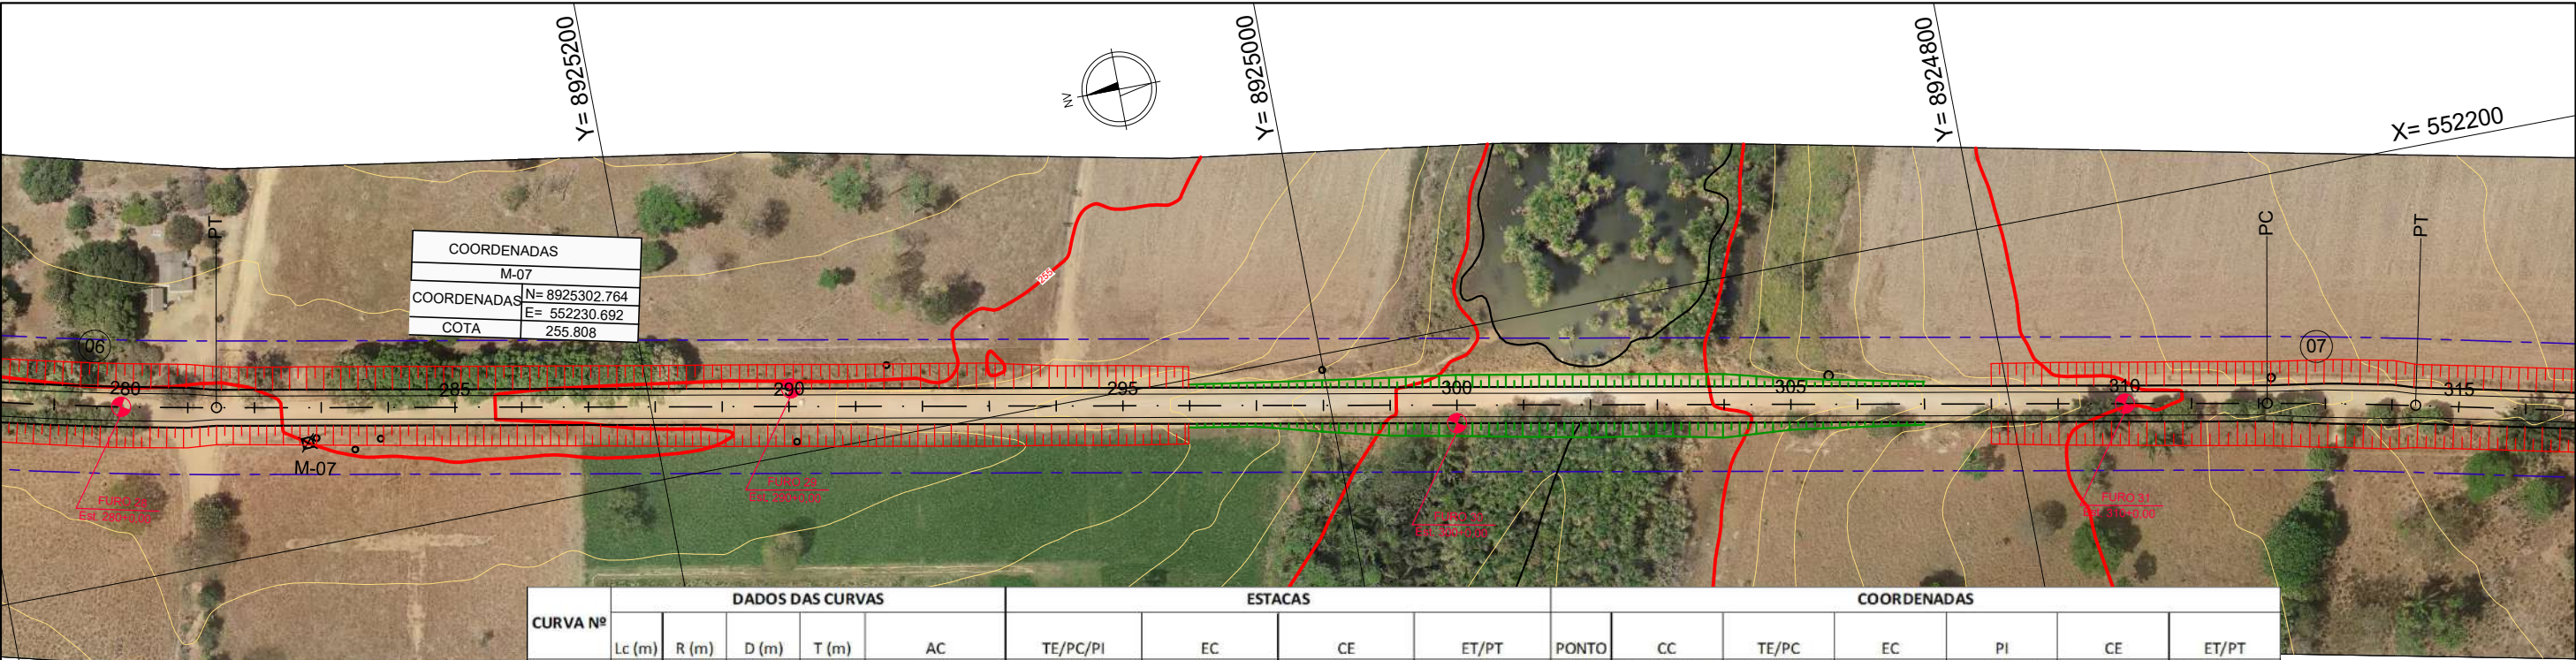

COORDENADAS	M-07
COORDENADAS	N= 8925302.764
	E= 552230.692
COTA	255.808

CURVA Nº	DADOS DAS CURVAS					ESTACAS				COORDENADAS						
	Lc (m)	R (m)	D (m)	T (m)	AC	TE/PC/PI	EC	CE	ET/PT	PONTO	CC	TE/PC	EC	PI	CE	ET/PT
7	----	1300	44,427	22,216	01° 57' 29.0941"	312+2.589	----	----	314+7.016	N	8924964,746	8924724,336	----	8924702,504	----	8924680,824
										E	550855,02	552132,597	----	552128,489	----	552123,637

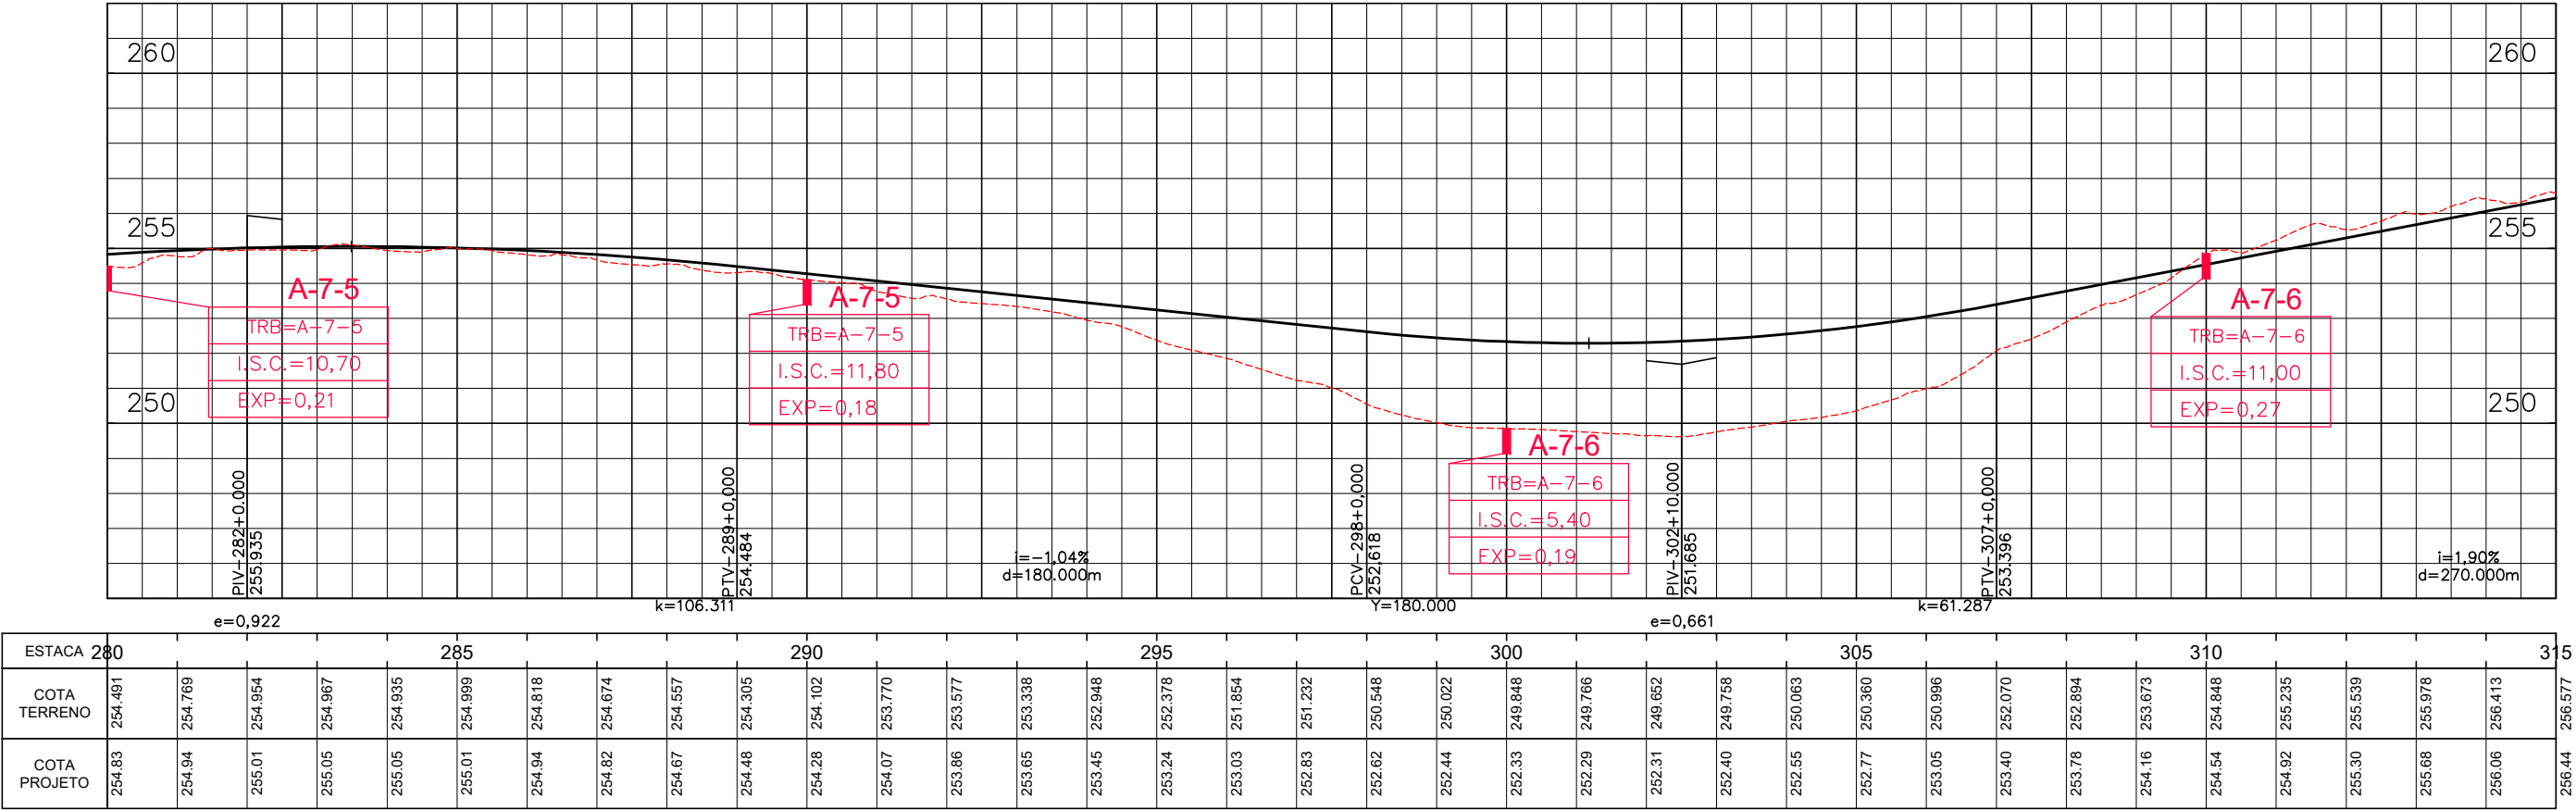

ESTACA	280									285										290	
--------	-----	--	--	--	--	--	--	--	--	-----	--	--	--	--	--	--	--	--	--	-----	--	--	

OBSERVAÇÕES:

ENG.º COORDENADOR:
BÁRBARA WIARA TELES DOS REIS
191.336/D CREA/MG

ENG.º REVISOR:

RT:
BÁRBARA WIARA TELES DOS REIS
191.336/D CREA/MG

DESENHISTA:
WASHINGTON B. ASSUNÇÃO

SUPERINTENDÊNCIA DE PROJETOS

DESENHO:

ESCALA:

VERIFICADO:

APROVADO:

Eng.º Físico - CREA/MG

Eng.º Diretor de DP

CONCEDENTE:

ELABORAÇÃO:

PROJETO:

SINFRA
Secretaria de Estado
de Infraestrutura
e Logística

Governo do
Mato Grosso

PARANAITÁ



KALU
ENGENHARIA



GOVERNO DO ESTADO DE MATO GROSSO
SECRETARIA DE ESTADO INFRAESTRUTURA E LOGÍSTICA

RODOVIA: MUNICIPAL - ESTRADA COPACABANA
TRECHO: Entr. MT - 206(Paranaitá) - Acesso ao Assentamento São Pedro
SUB-TRECHO: Entr. MT - 206(Paranaitá) - Trevo do Bugão
EXTENSÃO : 14,05 KM

PROJETO GEOMÉTRICO
ESTACA - 280+0,00 a 315+0,00

FOLHA:
GM-10

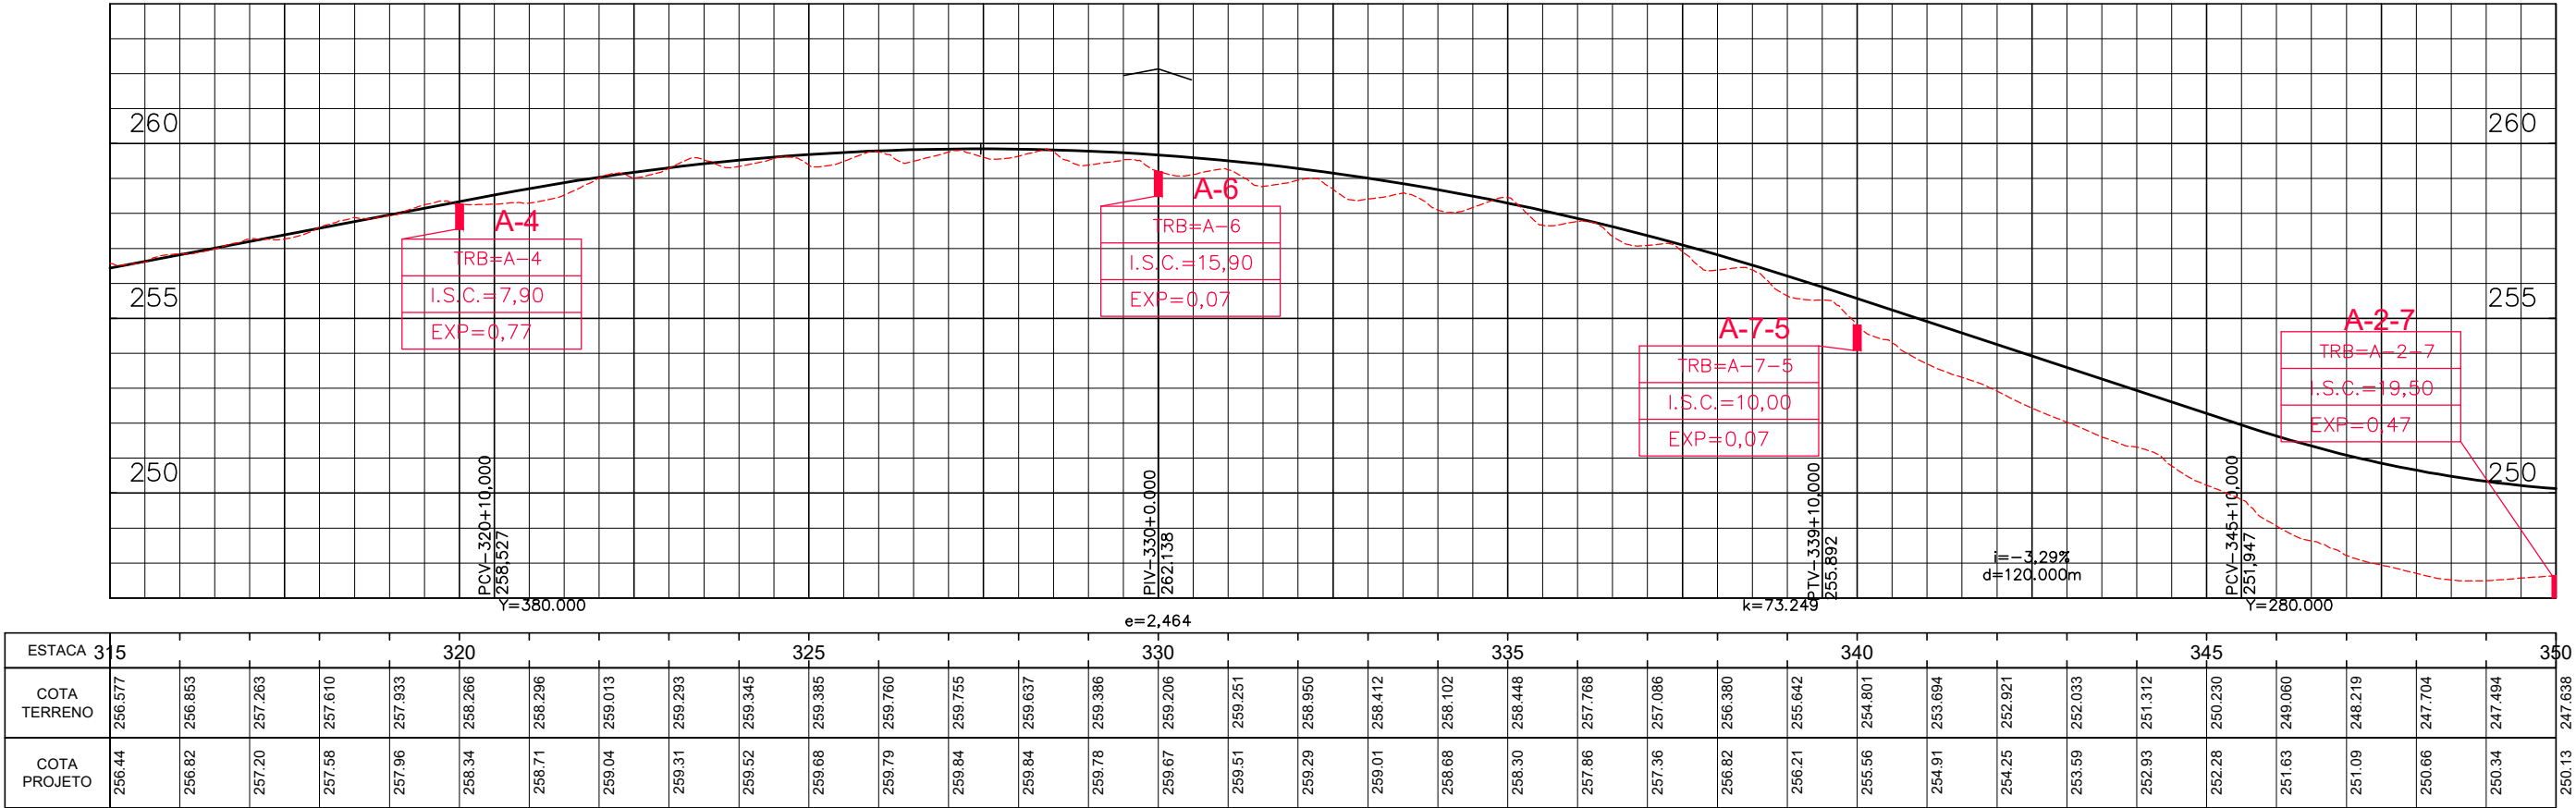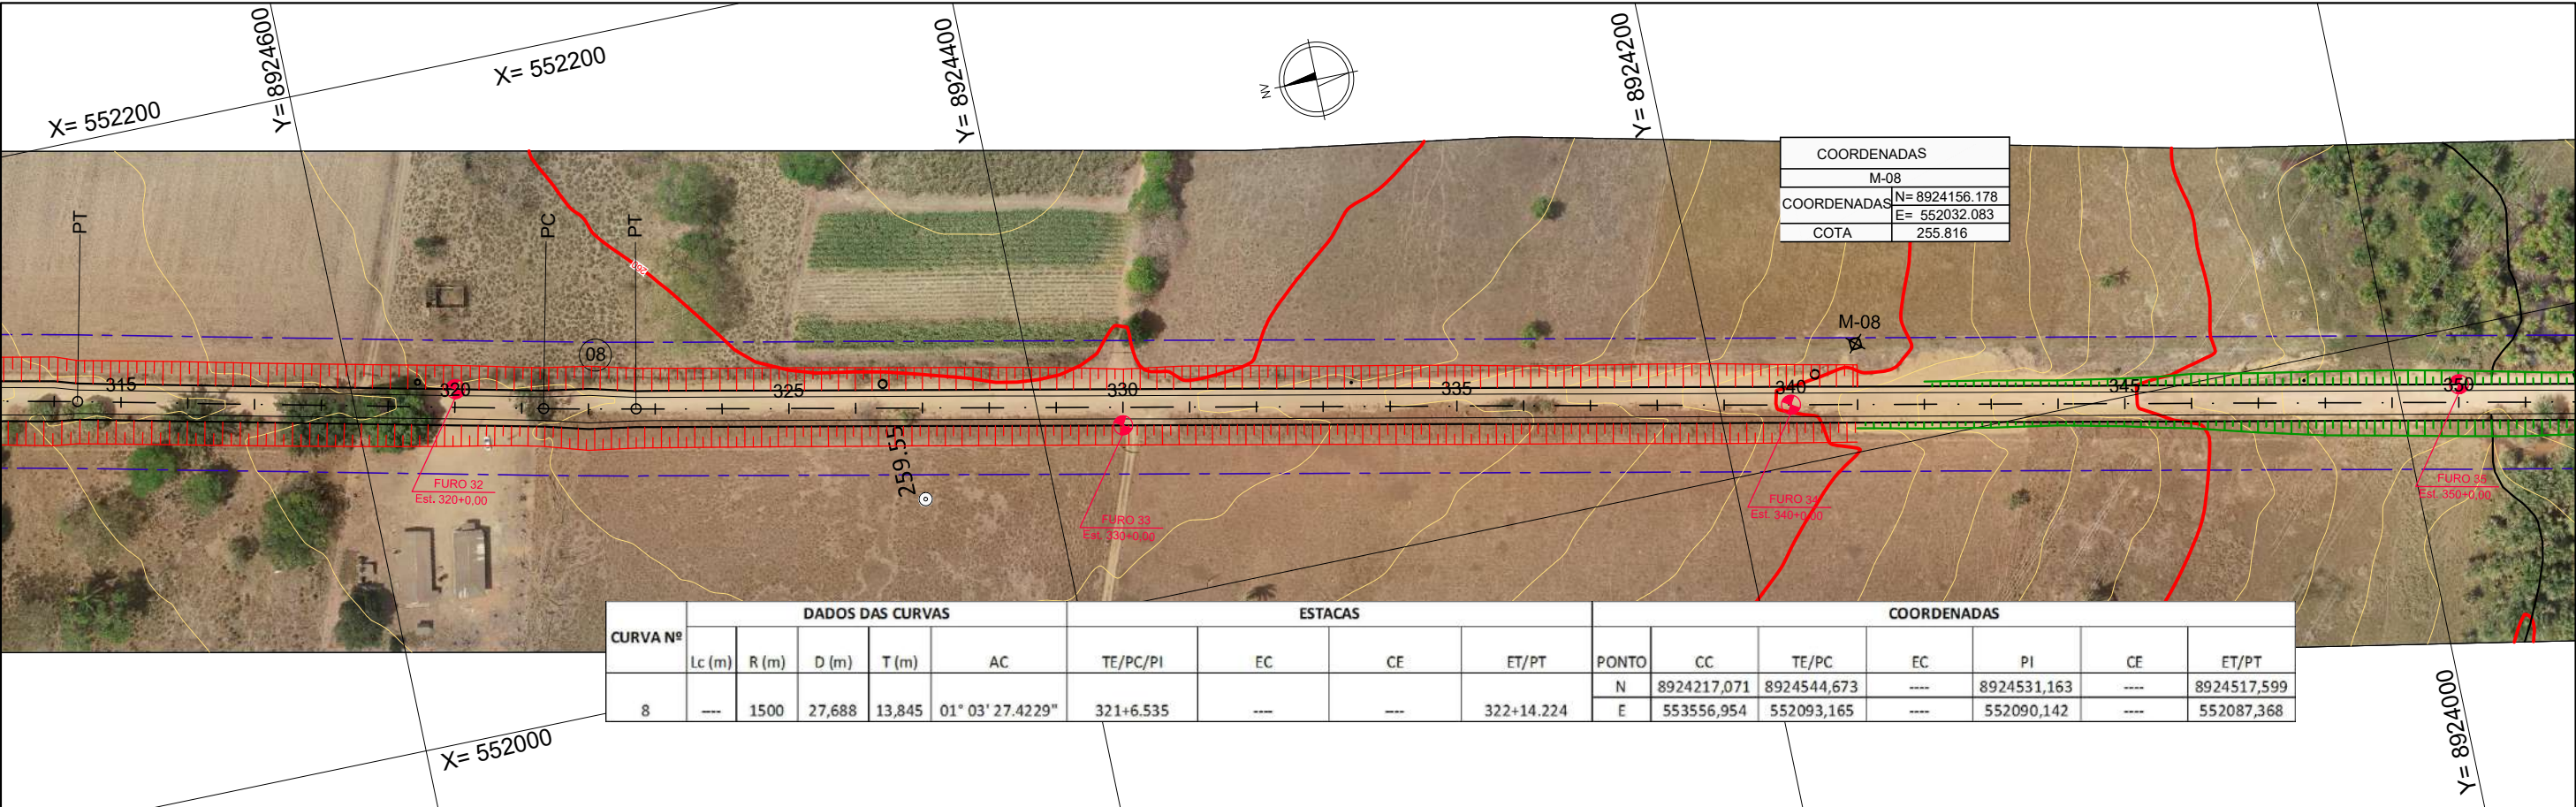

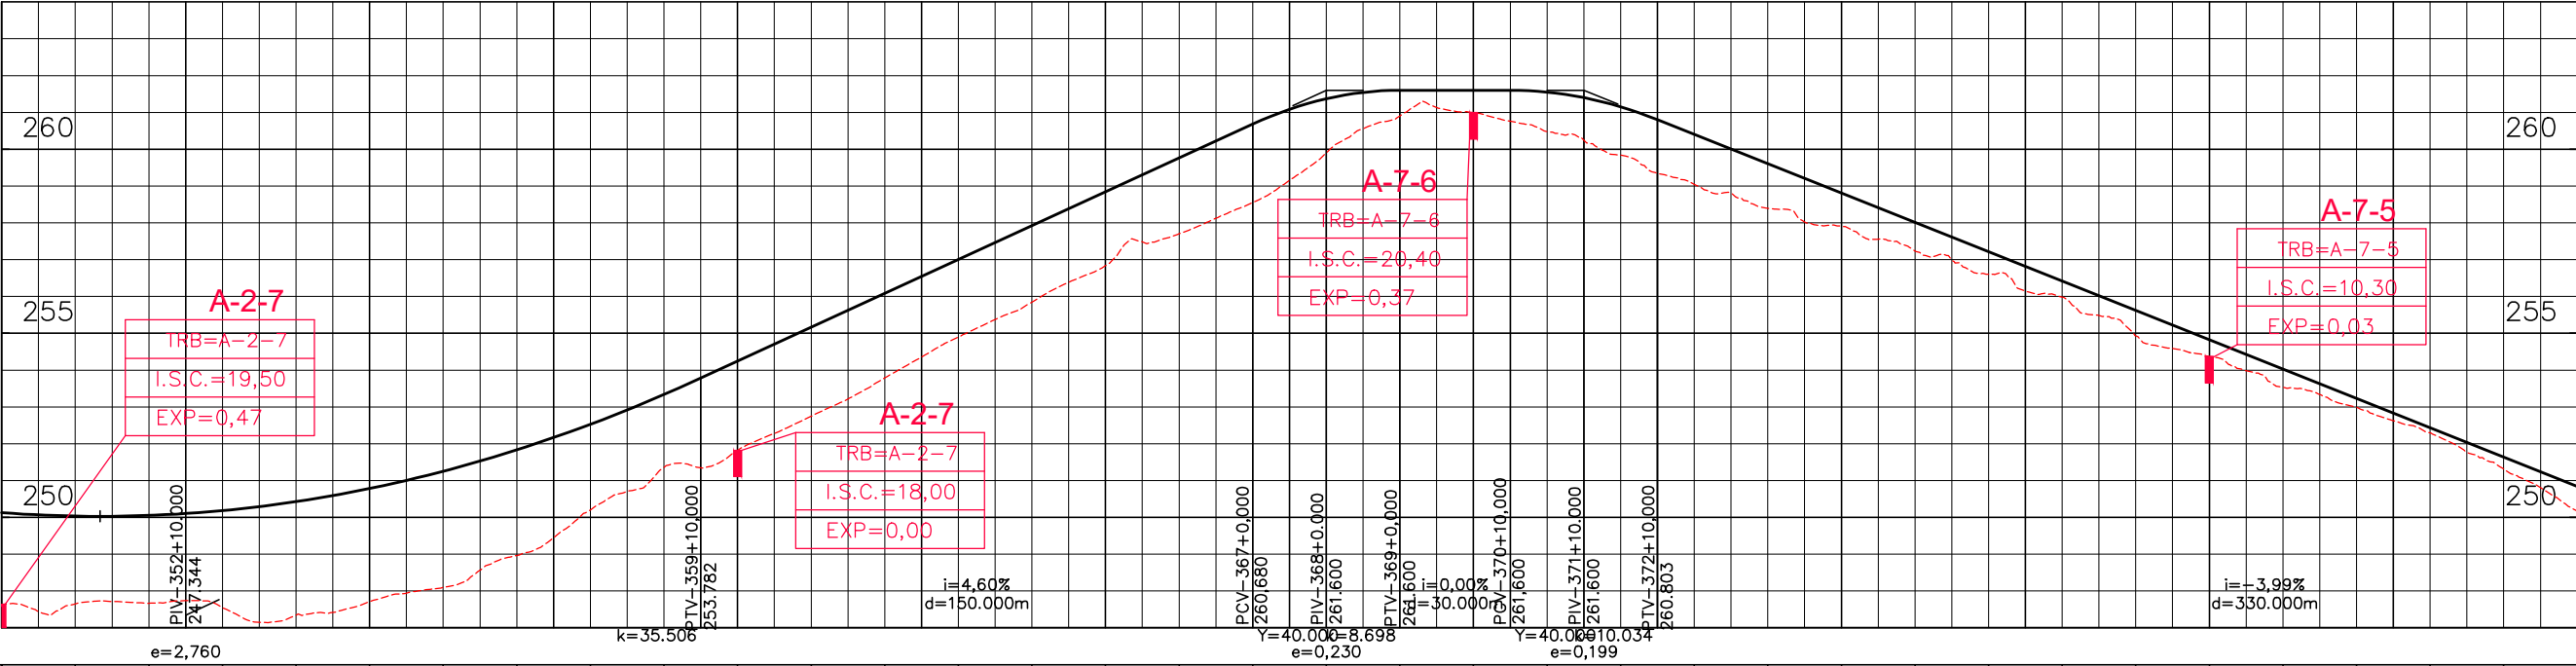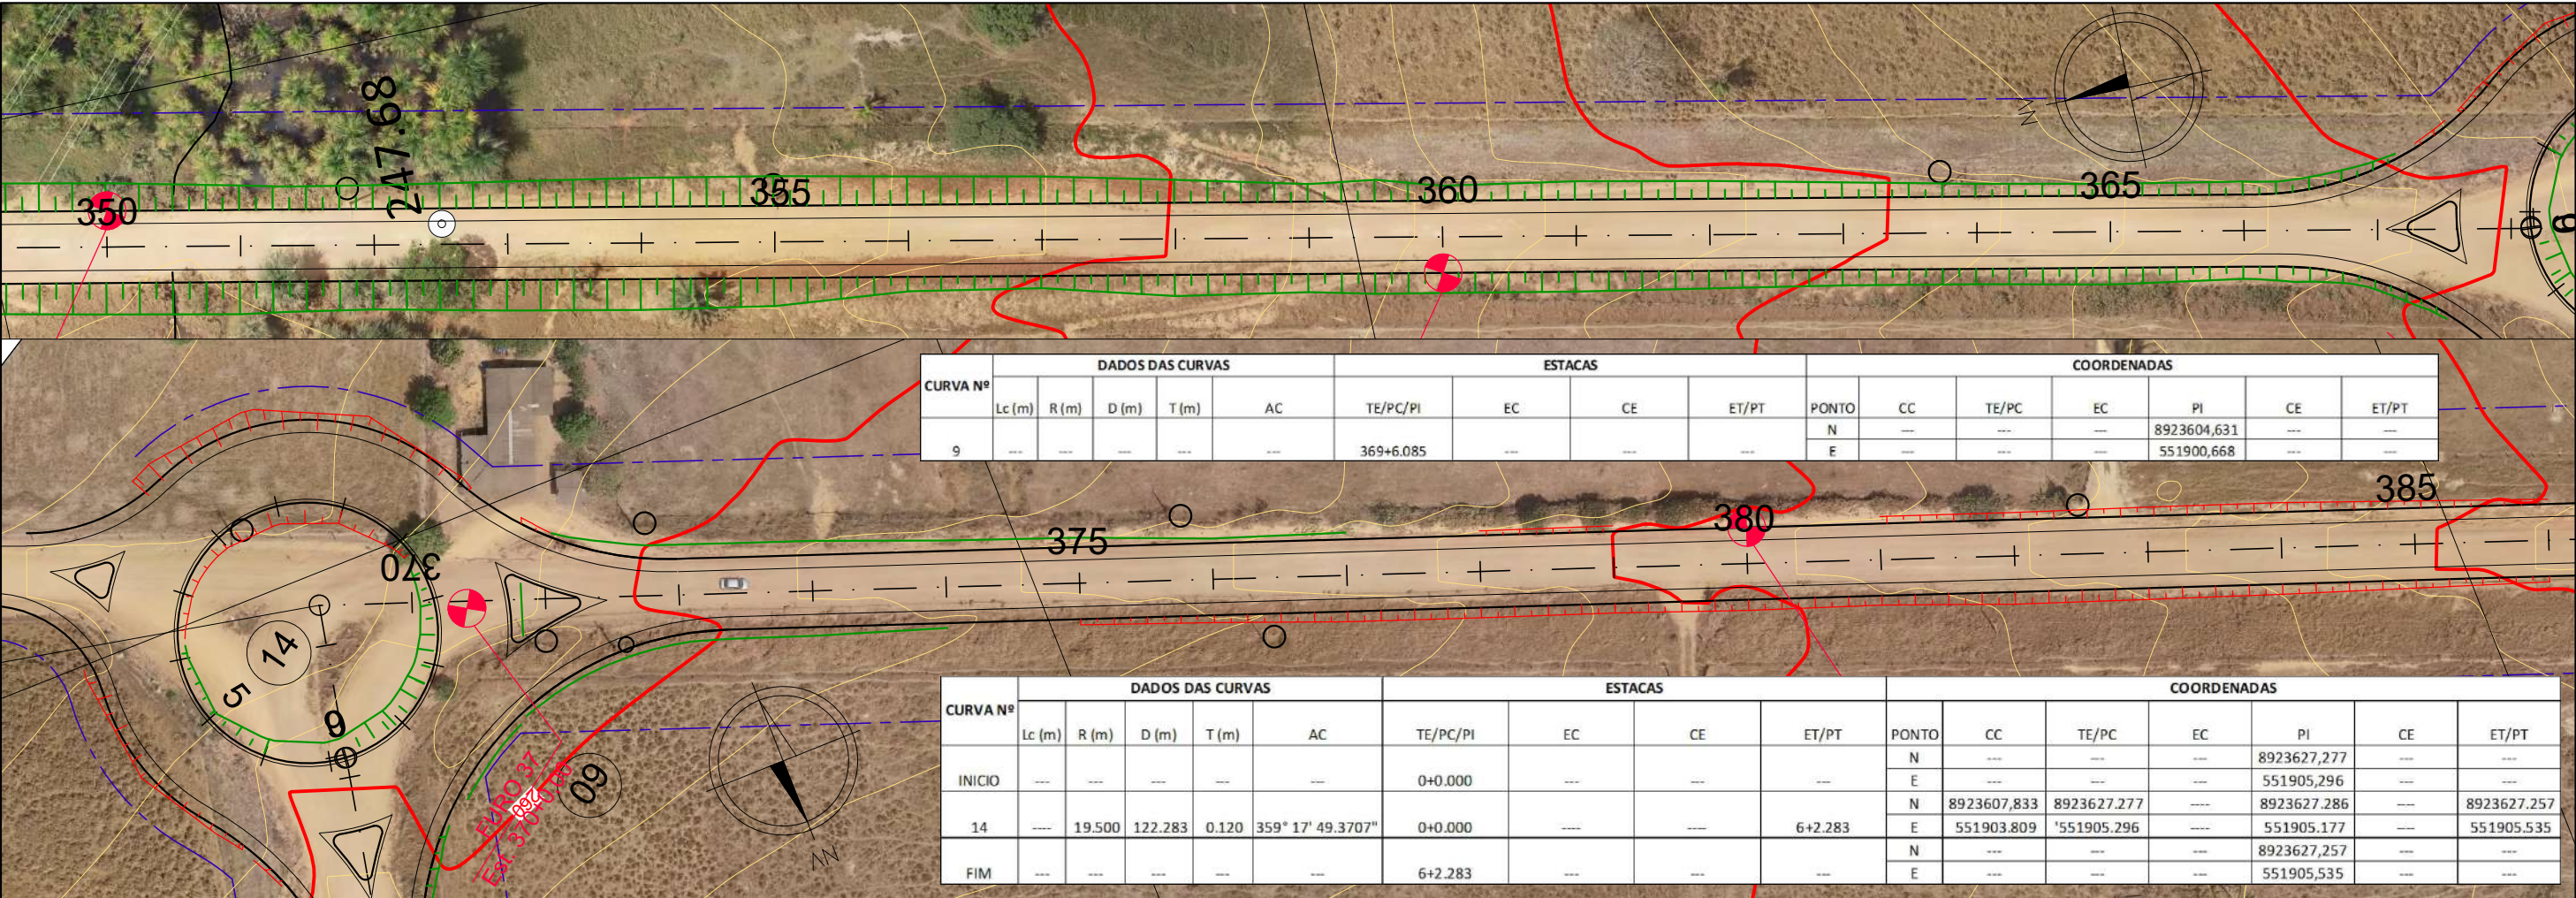

ESTACA	350	355	360	365	370	375	380	385
COTA TERRENO	247.638	247.648	247.669	247.550	247.346	247.713	248.096	248.967
COTA PROJETO	250.13	250.03	250.05	250.18	250.43	250.78	251.25	251.84

OBSERVAÇÕES:

ENG.º COORDENADOR:
BÁRBARA WIARA TELES DOS REIS
191.336/D CREA/MG

ENG.º REVISOR:

RT:
BÁRBARA WIARA TELES DOS REIS
191.336/D CREA/MG

DESENHISTA:
WASHINGTON B. ASSUNÇÃO

SUPERINTENDÊNCIA DE PROJETOS

DESENHO: ESCALA:

VERIFICADO: APROVADO:

CONCEDENTE:

ELABORAÇÃO:


PROJETO:

GOVERNO DO ESTADO DE MATO GROSSO
SECRETARIA DE ESTADO INFRAESTRUTURA E LOGÍSTICA


RODOVIA: MUNICIPAL – ESTRADA COPACABANA
TRECHO: Entr. MT – 206(Paranaíta) – Acesso ao Assentamento São Pedro
SUB-TRECHO: Entr. MT – 206(Paranaíta) – Trevo do Bugão
EXTENSÃO : 14,05 KM

PROJETO GEOMÉTRICO
ESTACA – 350+0,00 a 385+0,00

FOLHA:
GM-12

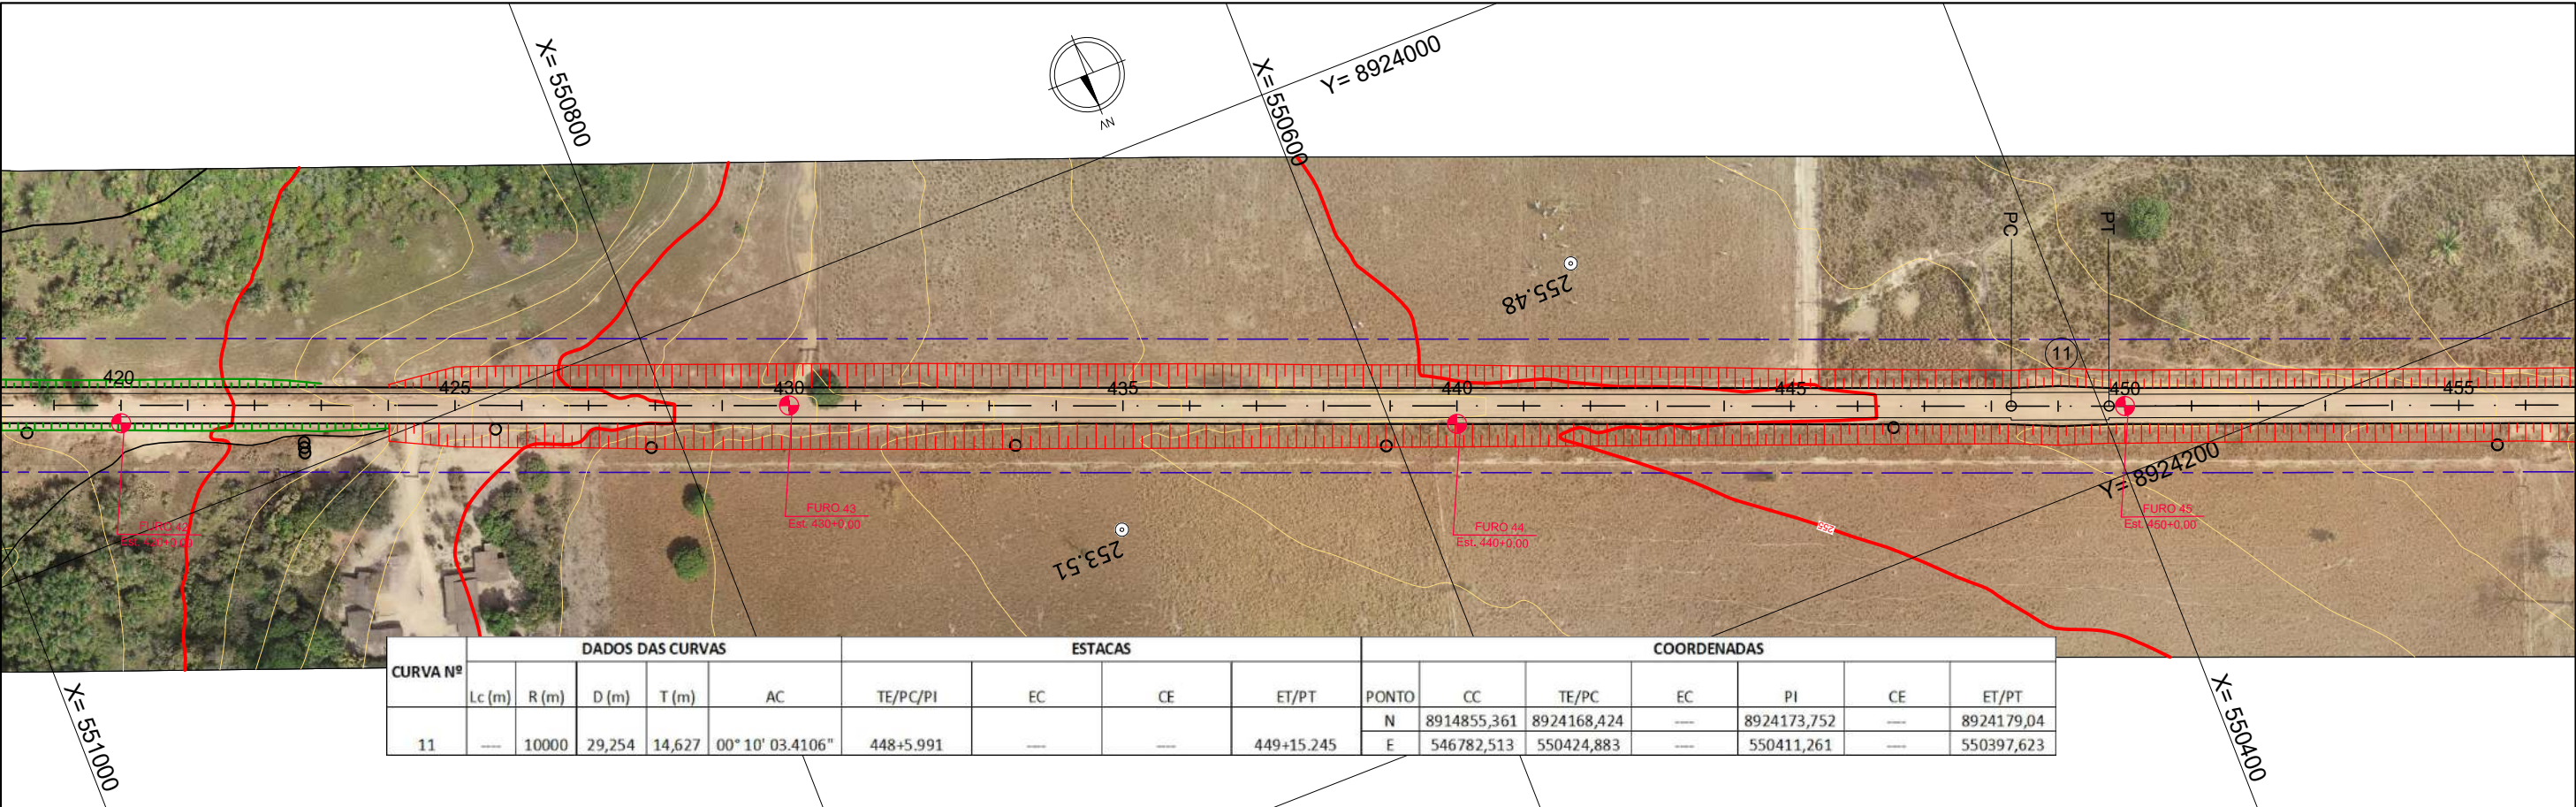

CURVA Nº	DADOS DAS CURVAS					ESTACAS				COORDENADAS						
	Lc (m)	R (m)	D (m)	T (m)	AC	TE/PC/PI	EC	CE	ET/PT	PONTO	CC	TE/PC	EC	PI	CE	ET/PT
11	---	10000	29,254	14,627	00° 10' 03.4106"	448+5.991	---	---	449+15.245	N	8914855,361	8924168,424	---	8924173,752	---	8924179,04
										E	546782,513	550424,883	---	550411,261	---	550397,623

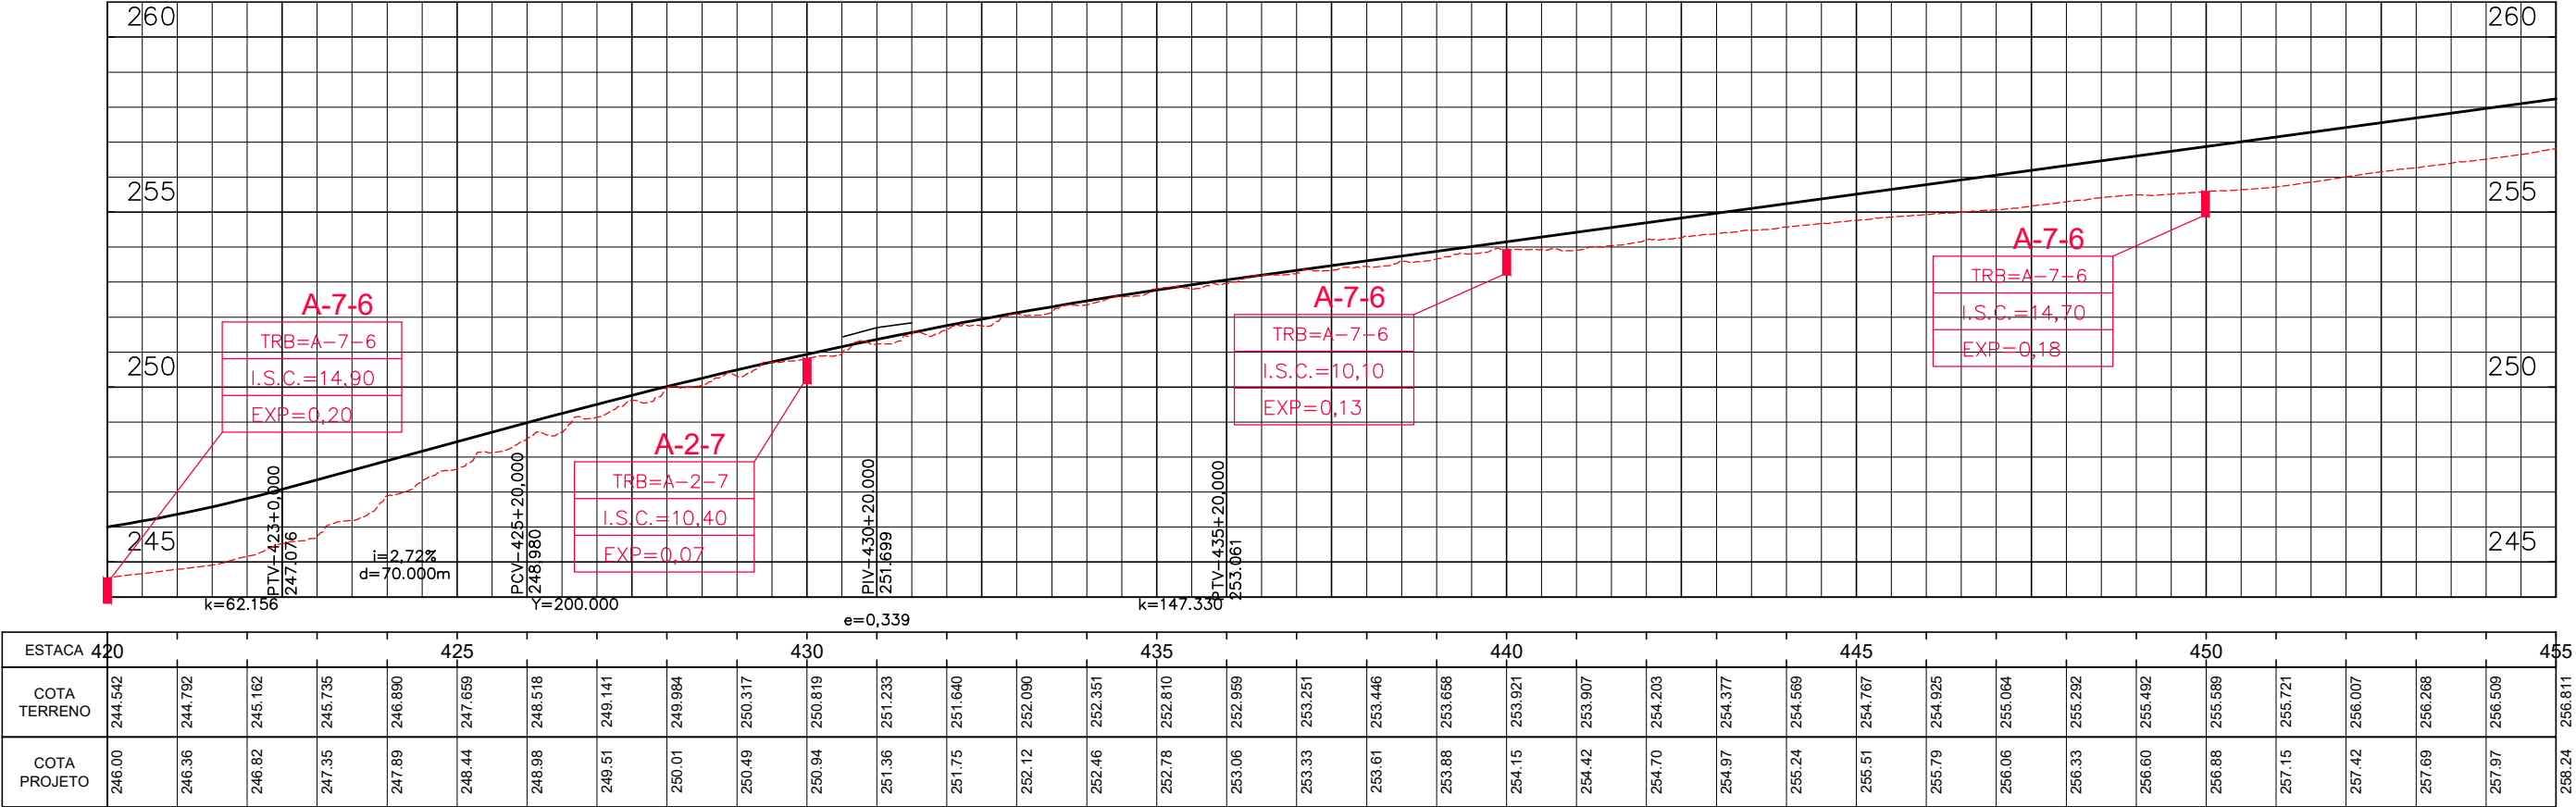

OBSERVAÇÕES:

ENG.º COORDENADOR:
BÁRBARA WIARA TELES DOS REIS
191.336/D CREA/MG

ENG.º REVISOR:

RT:
BÁRBARA WIARA TELES DOS REIS
191.336/D CREA/MG

DESENHISTA:
WASHINGTON B. ASSUNÇÃO

SUPERINTENDÊNCIA DE PROJETOS

DESENHO: ESCALA: Eng.º Fiscal - CREA/MG

VERIFICADO: APROVADO: Eng.º Diretor do DP

CONCEDENTE:



ELABORAÇÃO:



PROJETO:




GOVERNO DO ESTADO DE MATO GROSSO
SECRETARIA DE ESTADO INFRAESTRUTURA E LOGÍSTICA

RODOVIA: MUNICIPAL - ESTRADA COPACABANA
TRECHO: Entr. MT - 206(Paranaíta) - Acesso ao Assentamento São Pedro
SUB-TRECHO: Entr. MT - 206(Paranaíta) - Trevo do Bugão
EXTENSÃO : 14,05 KM


PROJETO GEOMÉTRICO
ESTACA - 420+0,00 a 455+0,00

FOLHA:
GM-14

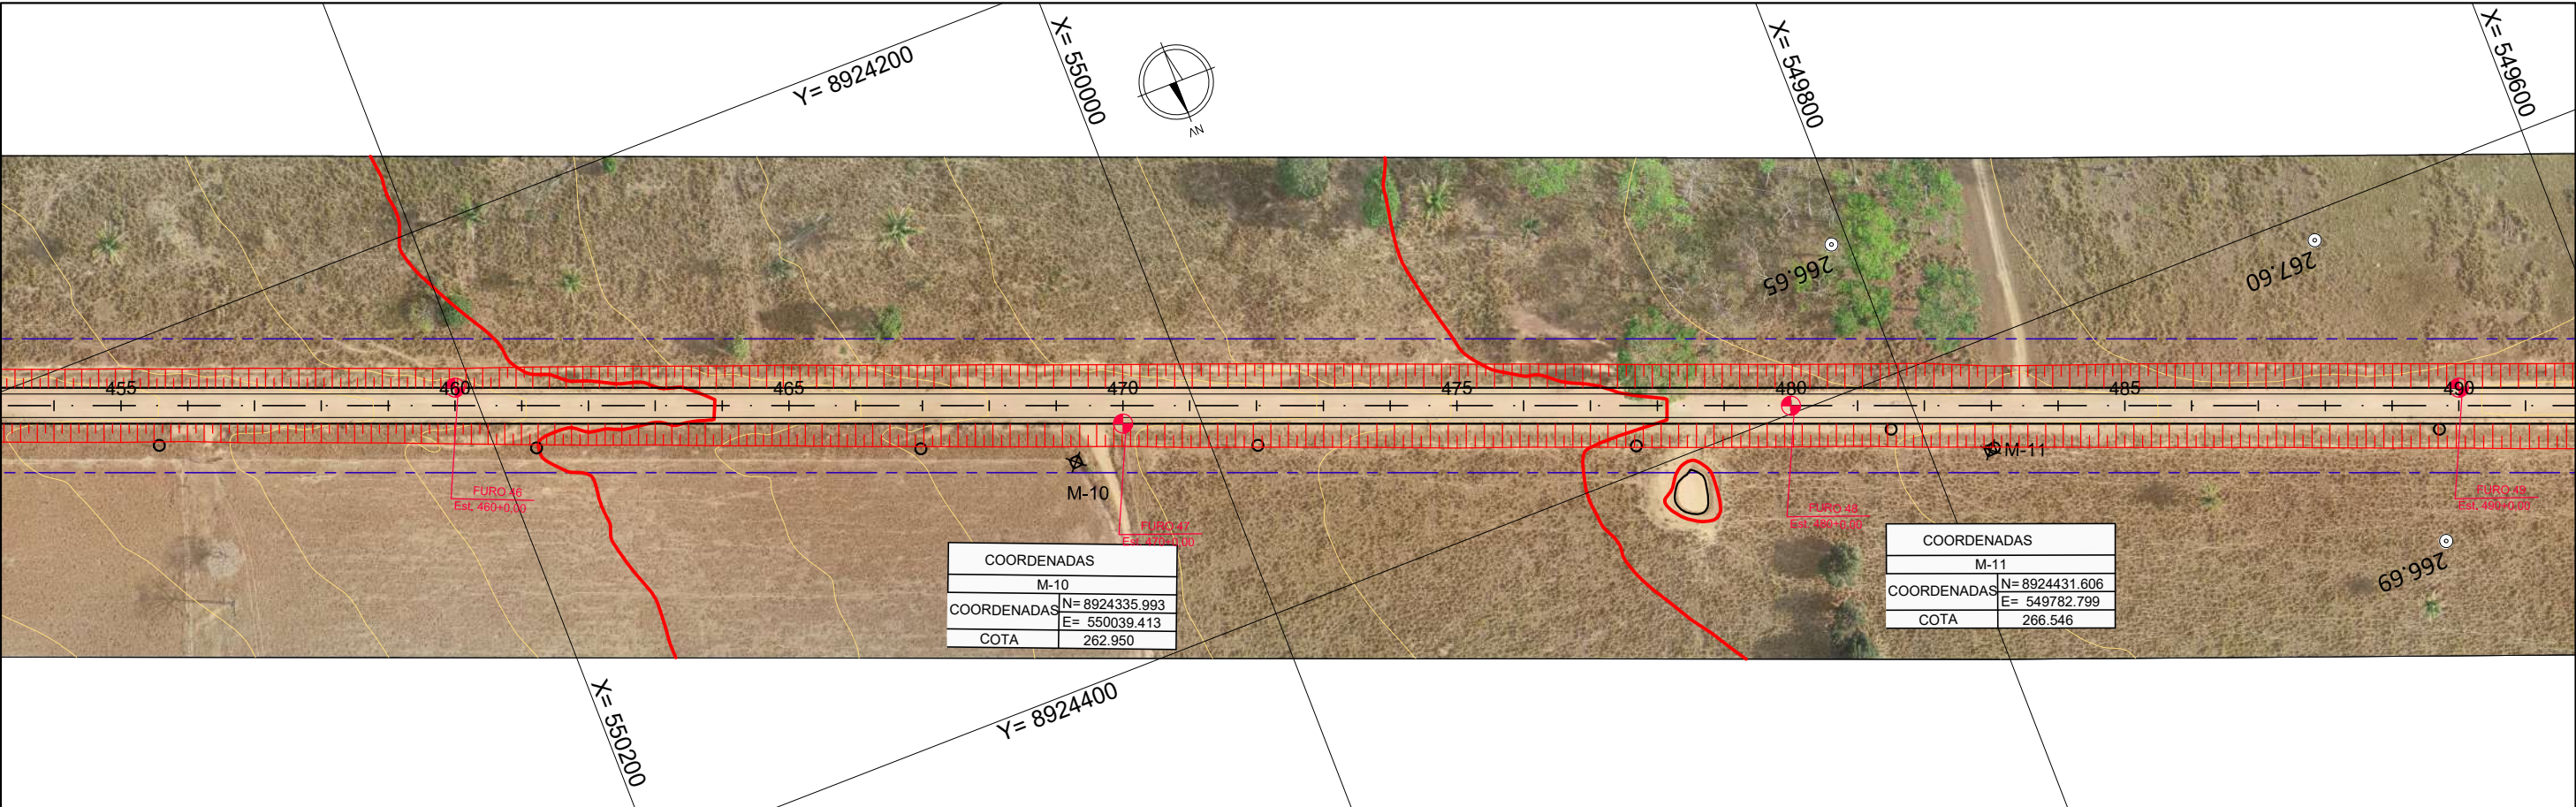

COORDENADAS	
M-10	
COORDENADAS	N= 8924335.993
	E= 550039.413
COTA	262.950

COORDENADAS	
M-11	
COORDENADAS	N= 8924431.606
	E= 549782.799
COTA	266.546

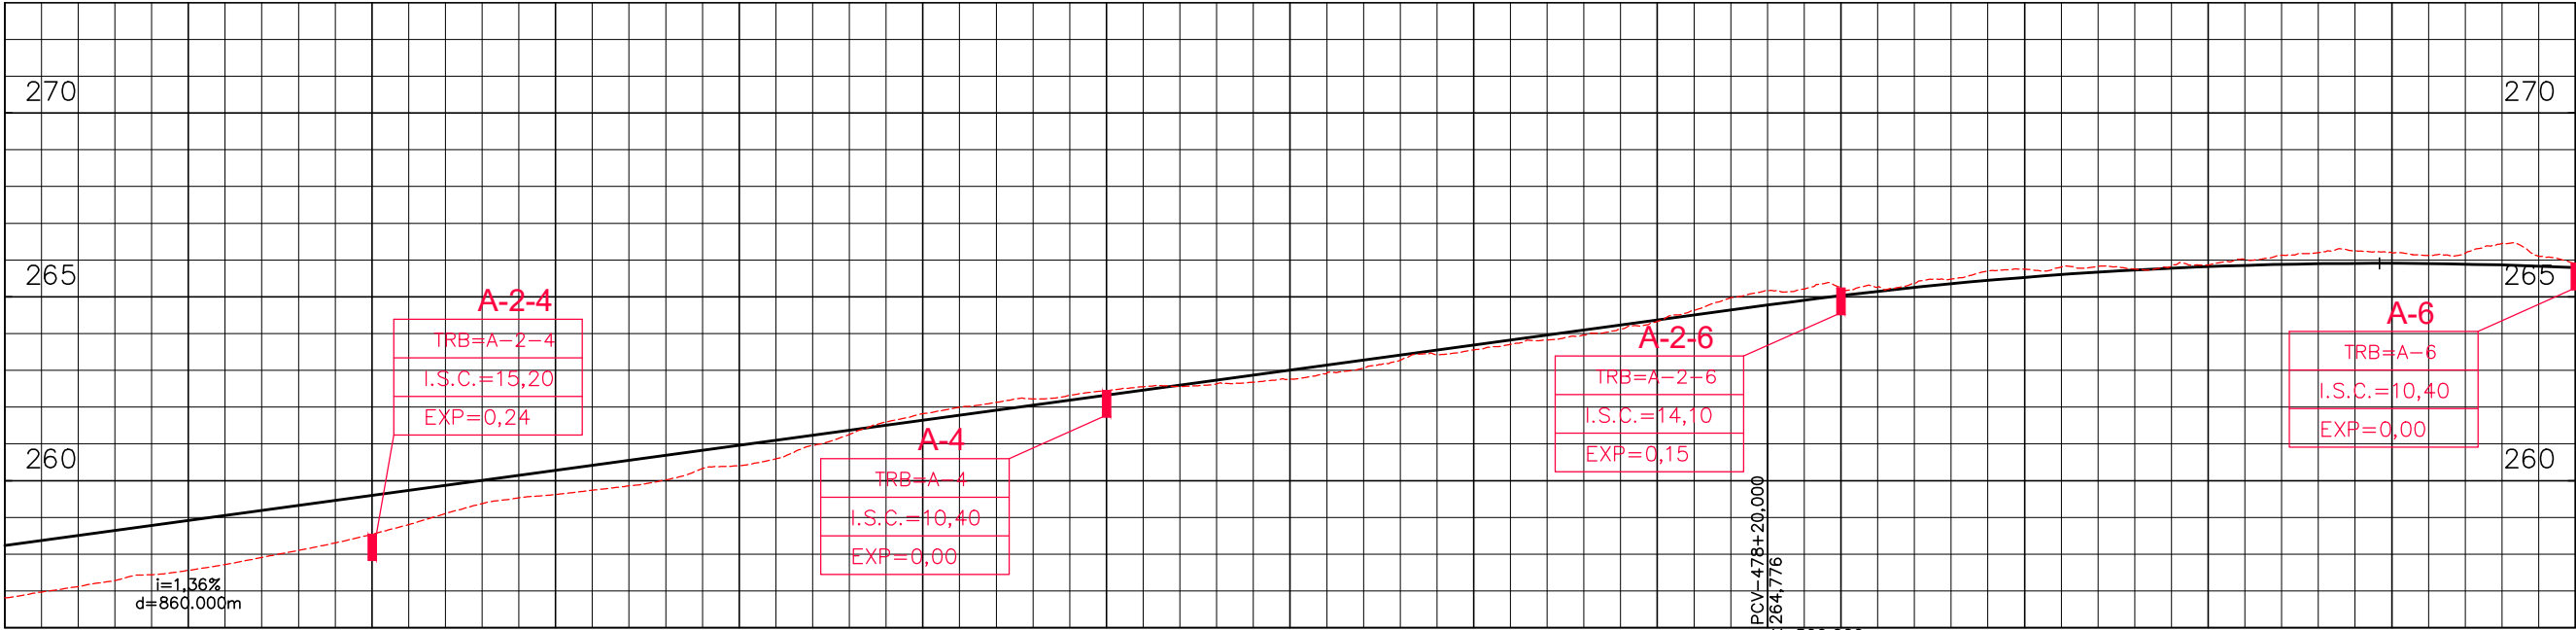

ESTACA	455									460										465	
--------	-----	--	--	--	--	--	--	--	--	-----	--	--	--	--	--	--	--	--	--	-----	--	--	

OBSERVAÇÕES:

ENG.º COORDENADOR: BÁRBARA WIARA TELES DOS REIS 191.336/D CREA/MG	SUPERINTENDÊNCIA DE PROJETOS		
ENG.º REVISOR:	DESENHO:	ESCALA:	
RT: BÁRBARA WIARA TELES DOS REIS 191.336/D CREA/MG	VERIFICADO:	APROVADO:	Eng.º Fiscal - CREA/MG
DESENHISTA: WASHINGTON B. ASSUNÇÃO			Eng.º Diretor do DP

CONCEDENTE:

ELABORAÇÃO:



PROJETO:

GOVERNO DO ESTADO DE MATO GROSSO
SECRETARIA DE ESTADO INFRAESTRUTURA E LOGÍSTICA

RODOVIA: MUNICIPAL – ESTRADA COPACABANA
TRECHO: Entr. MT – 206(Paranaíta) – Acesso ao Assentamento São Pedro
SUB-TRECHO: Entr. MT – 206(Paranaíta) – Trevo do Bugão
EXTENSÃO : 14,05 KM

PROJETO GEOMÉTRICO
ESTACA – 455+0,00 a 490+0,00

FOLHA:
GM–15

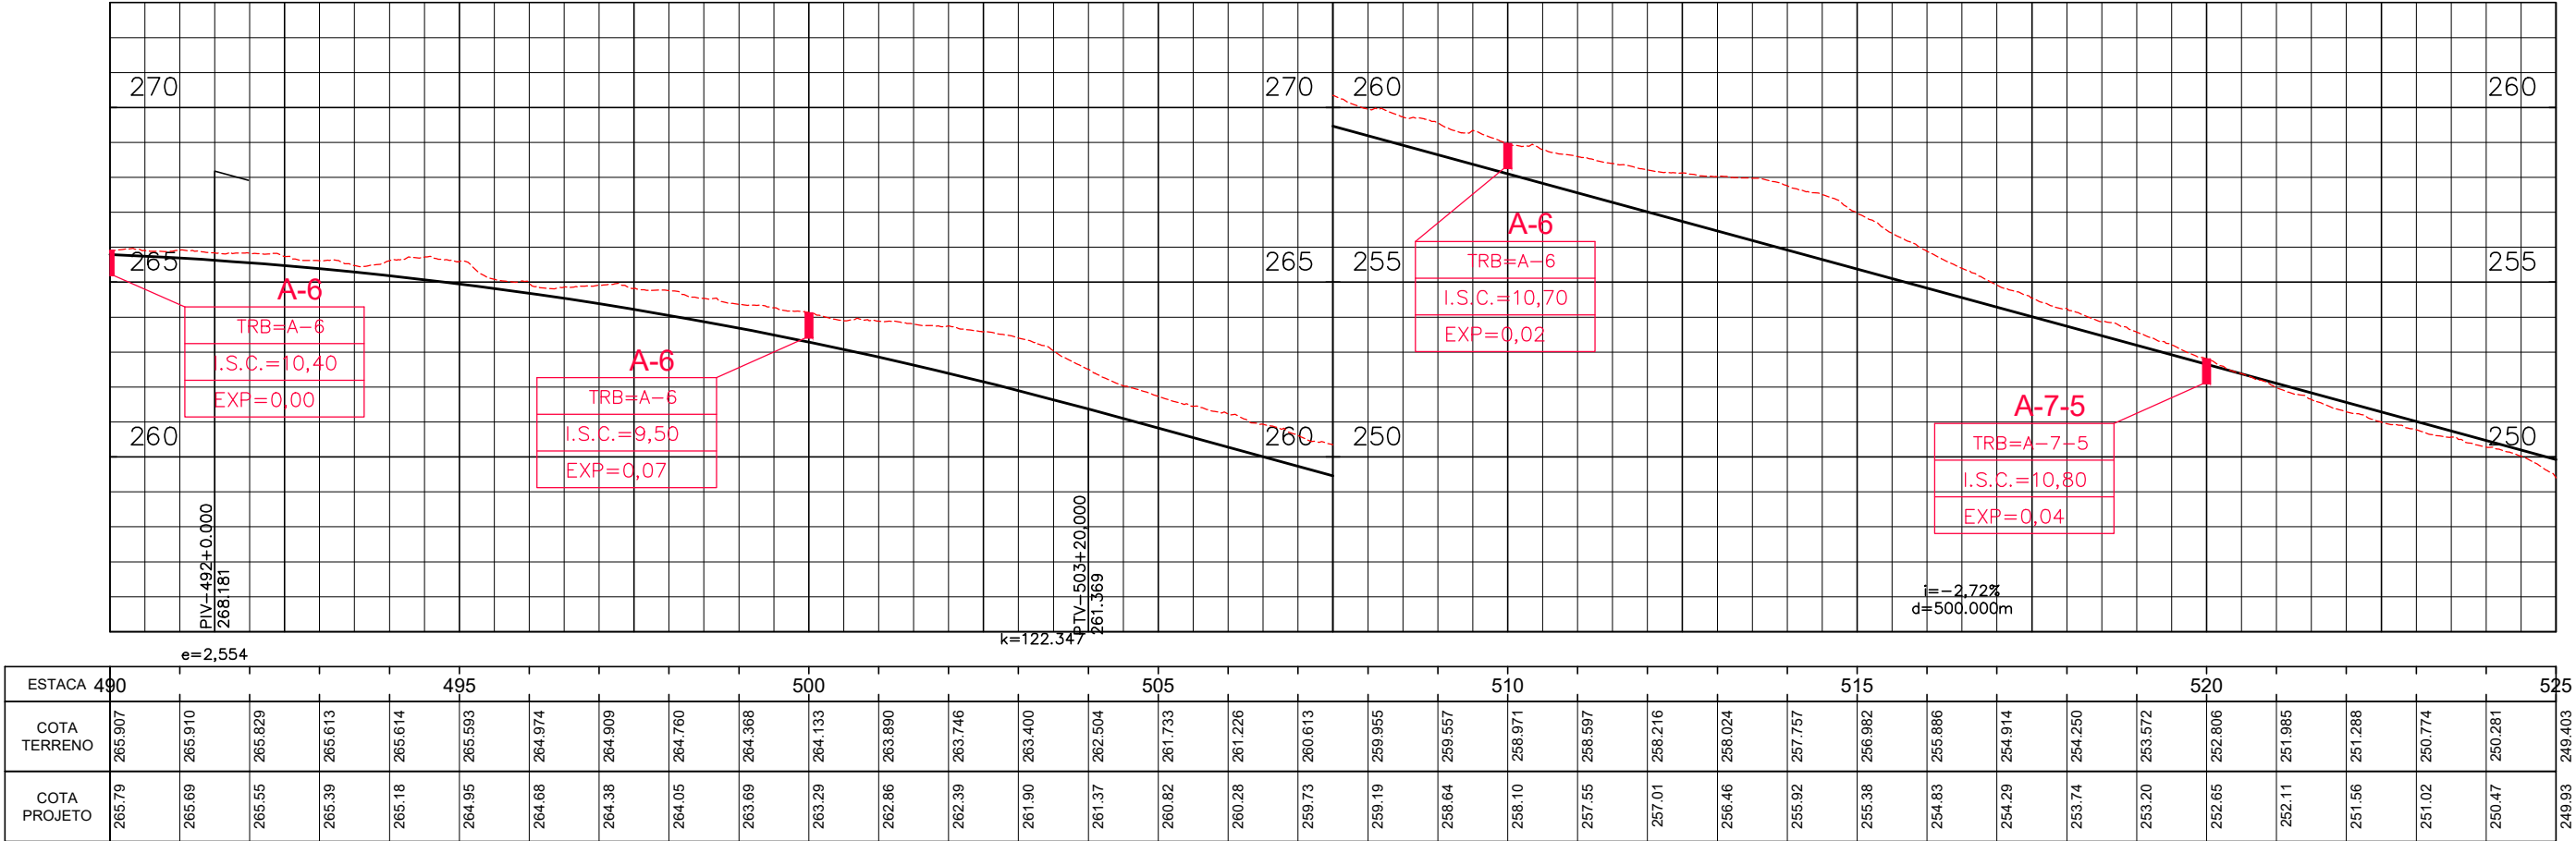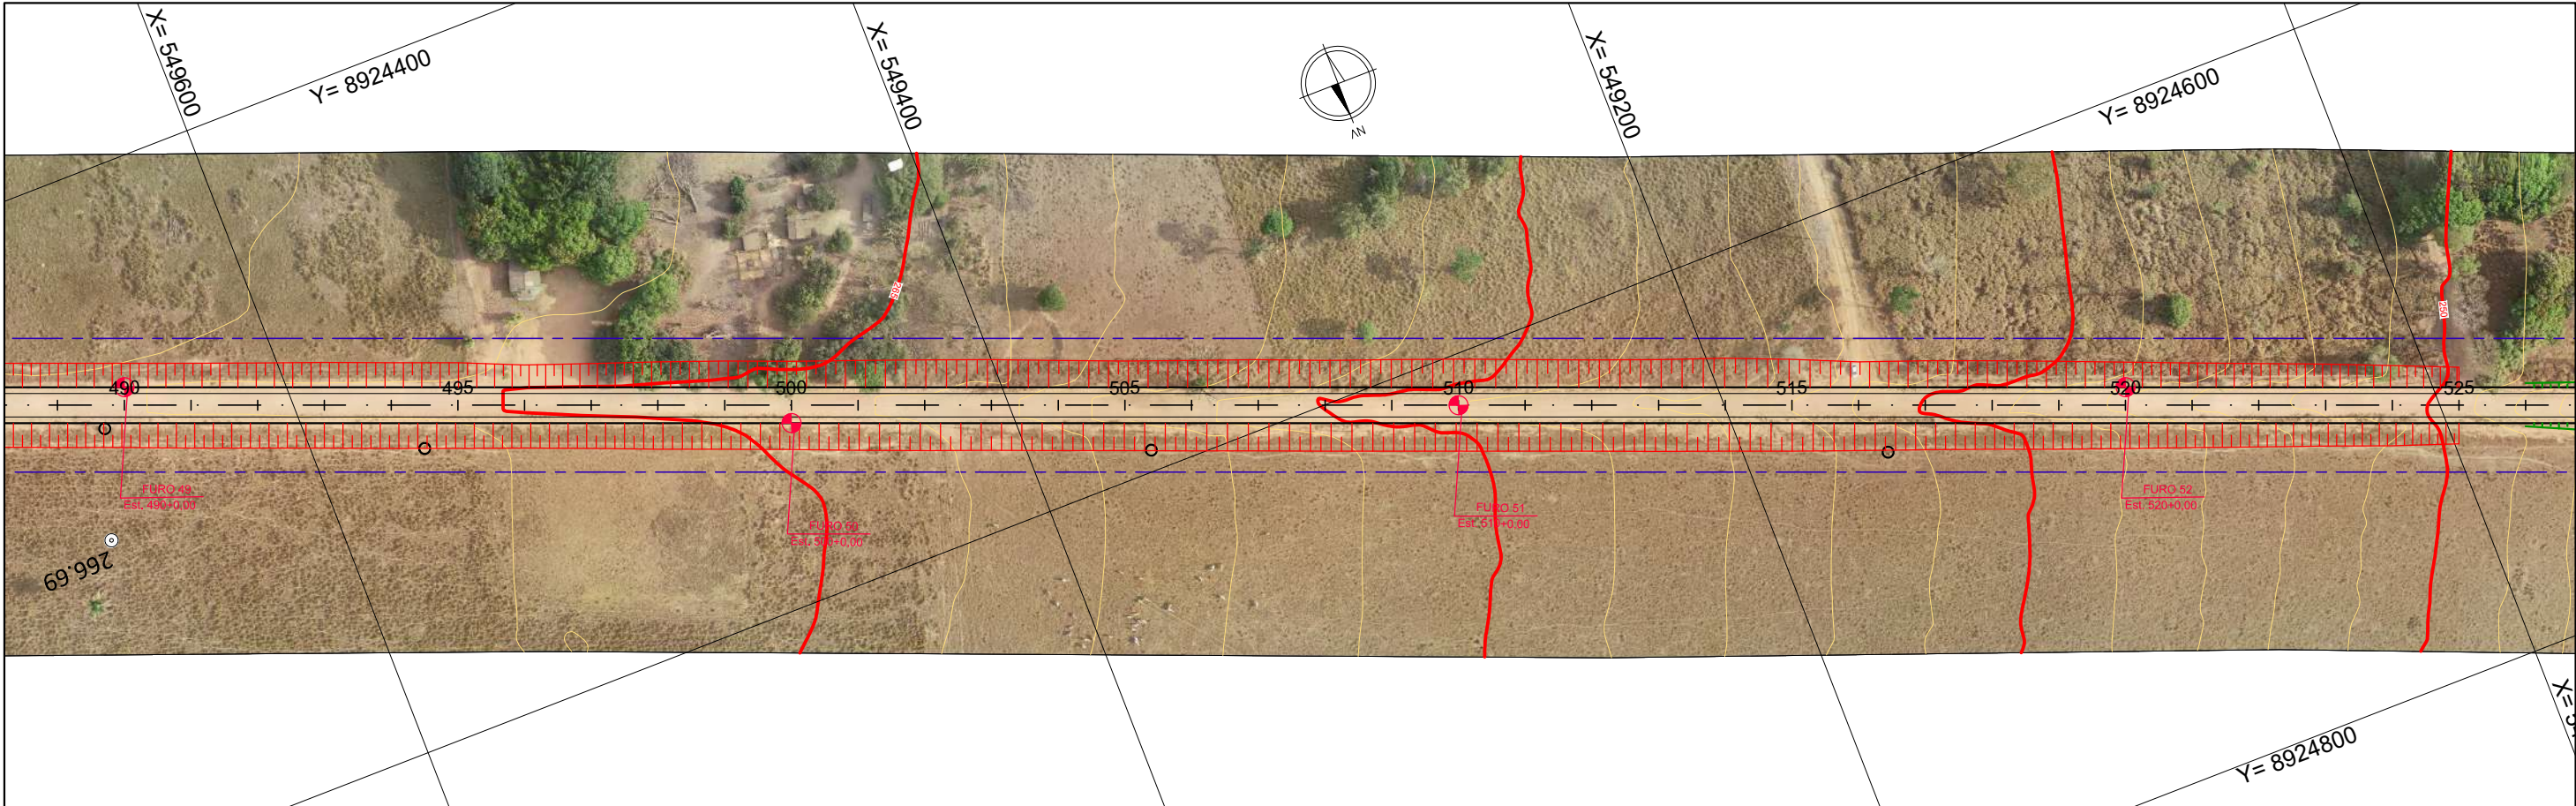

OBSERVAÇÕES:

ENG.º COORDENADOR:
BÁRBARA WIARA TELES DOS REIS
191.336/D CREA/MG

ENG.º REVISOR:

RT:
BÁRBARA WIARA TELES DOS REIS
191.336/D CREA/MG

DESENHISTA:
WASHINGTON B. ASSUNÇÃO

SUPERINTENDÊNCIA DE PROJETOS

DESENHO:

ESCALA:

VERIFICADO:

APROVADO:

Eng.º Fiscal – CREA/MG

Eng.º Diretor de DP

CONCEDENTE:

ELABORAÇÃO:

PROJETO:

SINFRASecretaria de Estado de Infraestrutura e Logística

Governo do Mato Grosso

PARANAÍTA

KALUA

GOVERNO DO ESTADO DE MATO GROSSO
SECRETARIA DE ESTADO INFRAESTRUTURA E LOGÍSTICA

RODOVIA: MUNICIPAL – ESTRADA COPACABANA
TRECHO: Entr. MT – 206(Paranaíta) – Acesso ao Assentamento São Pedro
SUB-TRECHO: Entr. MT – 206(Paranaíta) – Trevo do Bugão
EXTENSÃO : 14,05 KM

PROJETO GEOMÉTRICO
ESTACA – 490+0,00 a 525+0,00

FOLHA:
GM–16