



II - PROJETO GEOMÉTRICO


RUA CEREJEIRAS

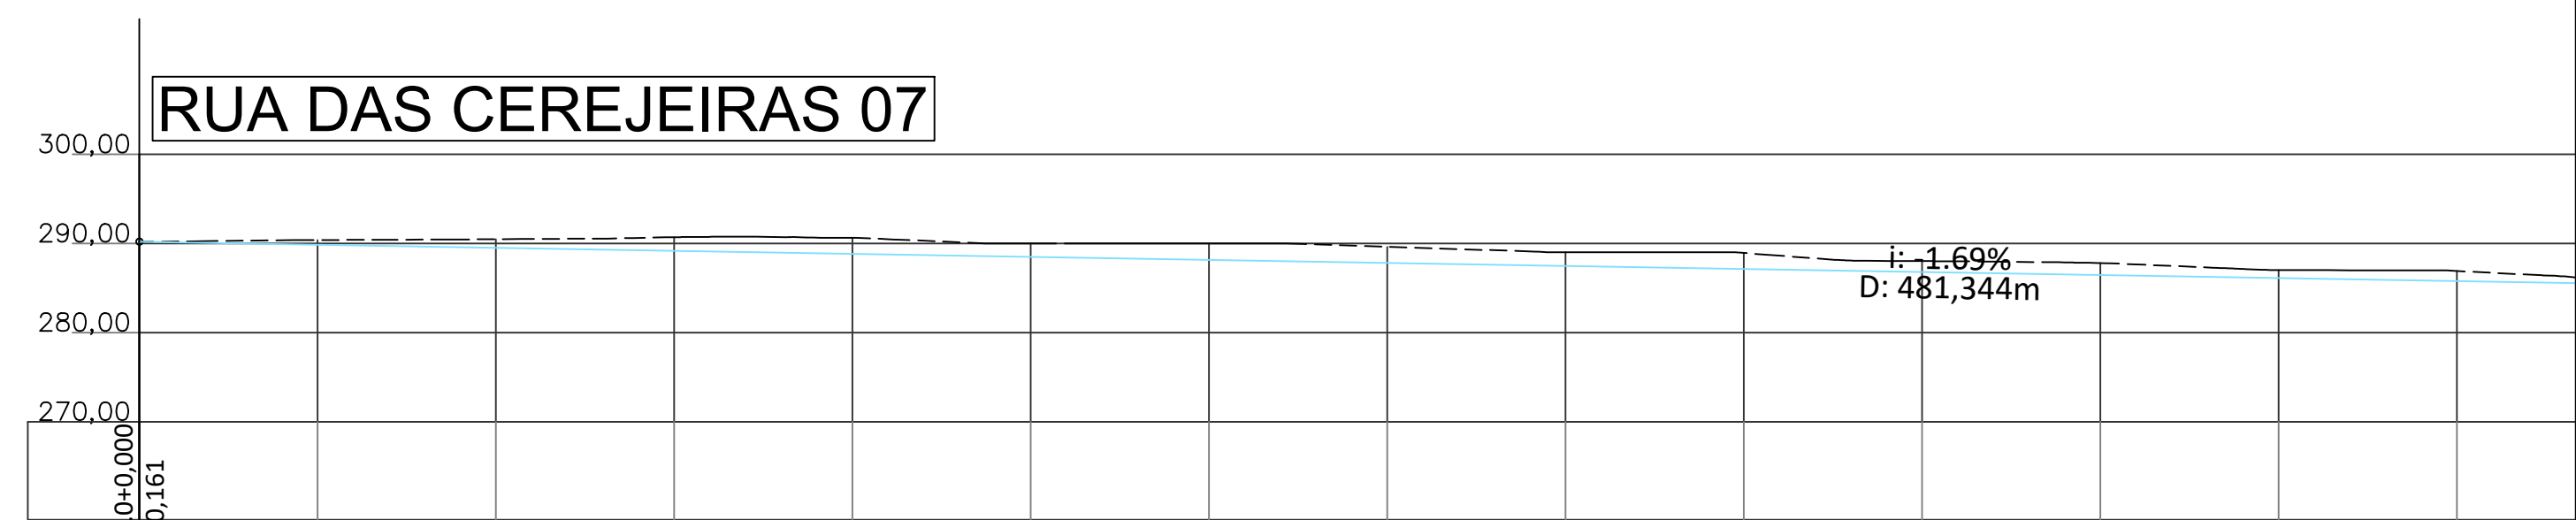

COTAS TERRENO COTAS PROJETO	ESTACAS DISTANCIA
290,161 290,161	0+0 0+0
290,371 289,822	1+0 20.00
290,462 289,484	2+0 40.00
290,689 289,145	3+0 60.00
290,620 288,806	4+0 80.00
290,000 288,467	5+0 100.00
290,000 288,128	6+0 120.00
289,620 287,789	7+0 140.00
289,000 287,450	8+0 160.00
288,920 287,112	9+0 180.00
288,003 286,773	10+0 200.00
287,791 286,434	11+0 220.00
286,999 286,095	12+0 240.00
286,902 285,756	13+0 260.00

OBSERVAÇÕES:

PAVIMENTO EXISTENTE 

PASSEIO PROJETADO 


ENG.º COORDENADOR:
Carlos Roberto Teles Fernandes
67.380/D CREA/MG


ENG.º REVISOR:

RT:
Bárbara Maria Teles dos Reis
191.336/D CREA/MG

DESENHISTA:
Ketly Horana da Silva
290.491/D CREA/MG

SECRETARIA DE OBRAS

DESENHO: 

VERIFICADO: 

ESCALA:
H: 1-1000
V: 1-100

APROVADO:




PREFEITURA MUNICIPAL DE PARANAÍTA
PAVIMENTAÇÃO URBANA

RUA: CEREJEIRAS
EXT.: 1005,43M

PROJETO GEOMETRICO
ESTACA 0+0,00 a 50+5,43

FOLHA:
GM-01

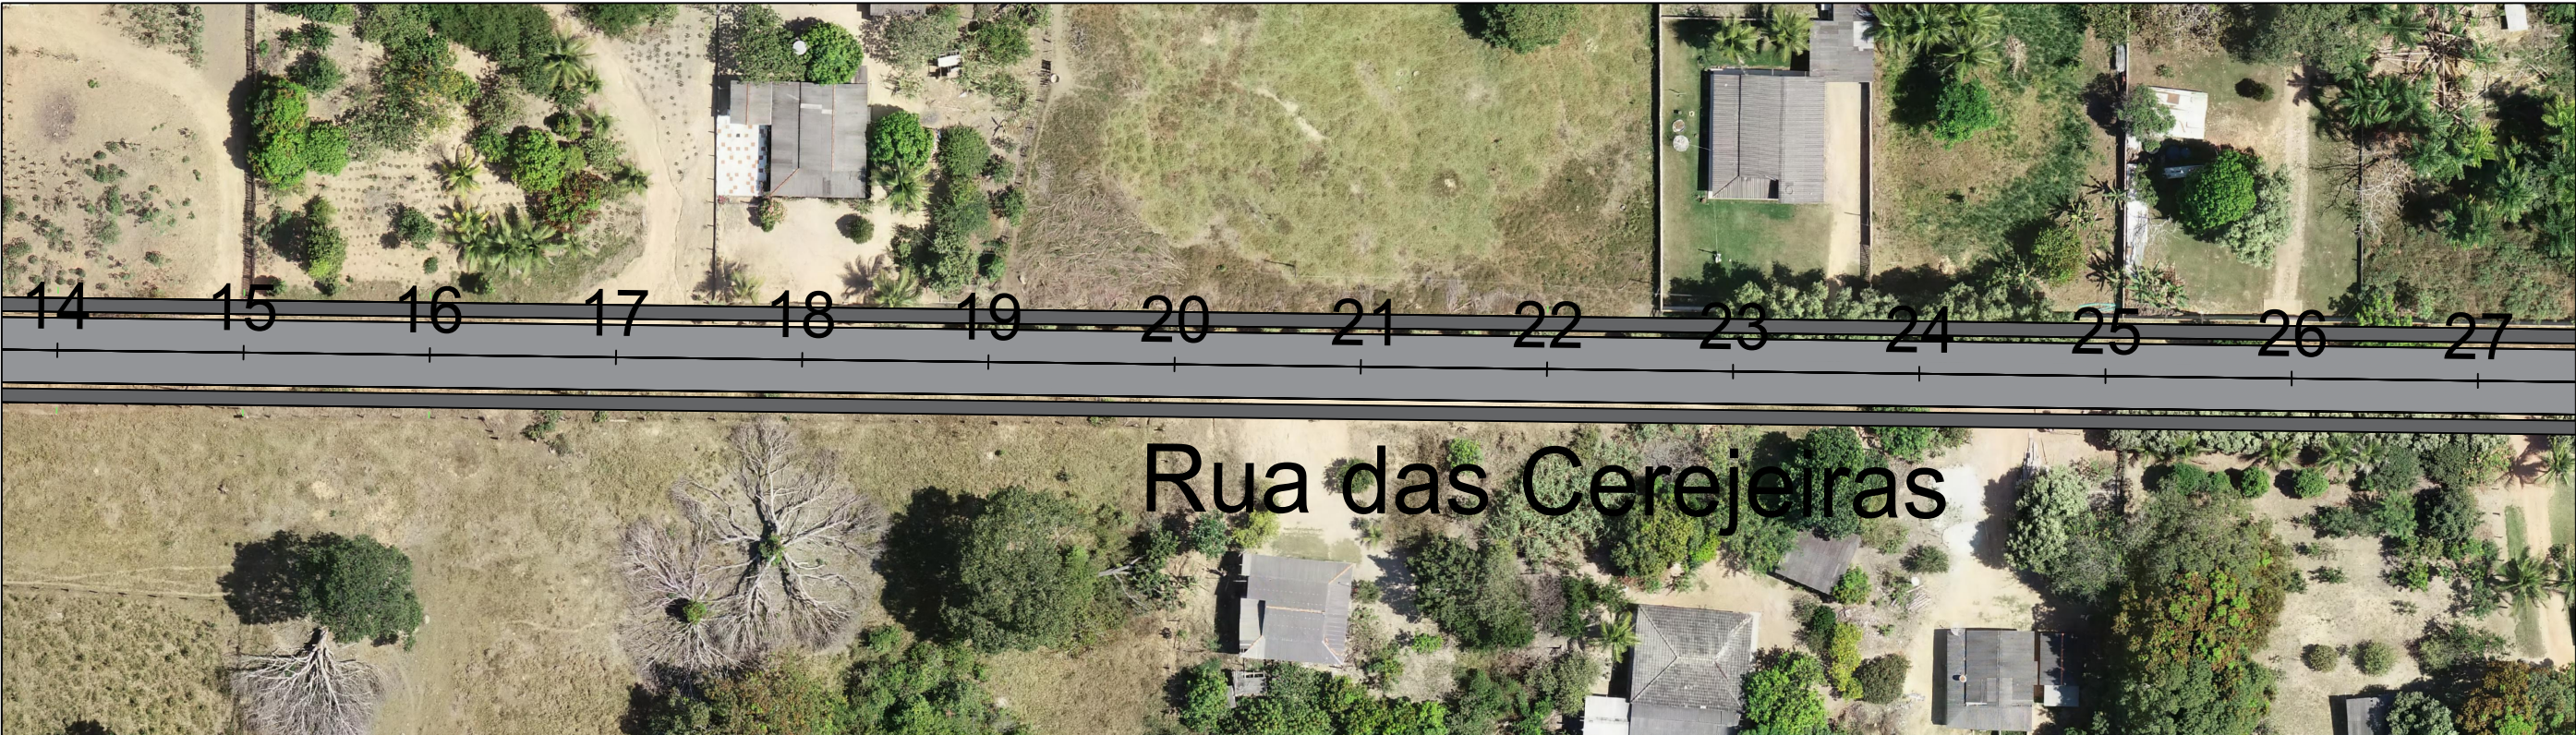

											k=138.400 e=0,203 Y=150.000		
285,998	14+0	285,417	280.00										
285,397	15+0	285,079	300.00										
284,956	16+0	284,740	320.00										
283,981	17+0	284,401	340.00										
283,535	18+0	284,062	360.00										
282,997	19+0	283,723	380.00										
282,593	20+0	283,384	400.00										
282,709	21+0	283,052	420.00										
282,639	22+0	282,748	440.00										
282,174	23+0	282,472	460.00										
282,008	24+0	282,225	480.00										
281,740	25+0	282,007	500.00										
281,544	26+0	281,818	520.00										
281,407	27+0	281,658	540.00										
281,330	28+0												

OBSERVAÇÕES:

PAVIMENTO EXISTENTE

PASSEIO PROJETADO

ENG.º COORDENADOR:
Carlos Roberto Teles Fernandes
67.380/D CREA/MG

ENG.º REVISOR:

RT:
Bárbara Wlora Teles dos Reis
191.336/D CREA/MG

DESENHISTA:
Ketly Horrara da Silva
290.491/D CREA/MG

SECRETARIA DE OBRAS

DESENHO:

VERIFICADO:

ESCALA:
H: 1-1000
V: 1-100

APROVADO:

Eng.º Fiscal - CREA/MG

Prefeito Municipal

CONVENIENTE:

CONSULTORIA:





PREFEITURA MUNICIPAL DE PARANAÍTA
PAVIMENTAÇÃO URBANA

RUA: CEREJEIRAS
EXT.: 1005,43M


PROJETO GEOMETRICO
ESTACA 0+0,00 a 50+5,43


FOLHA:
GM-02

RUA ACÁCIAS

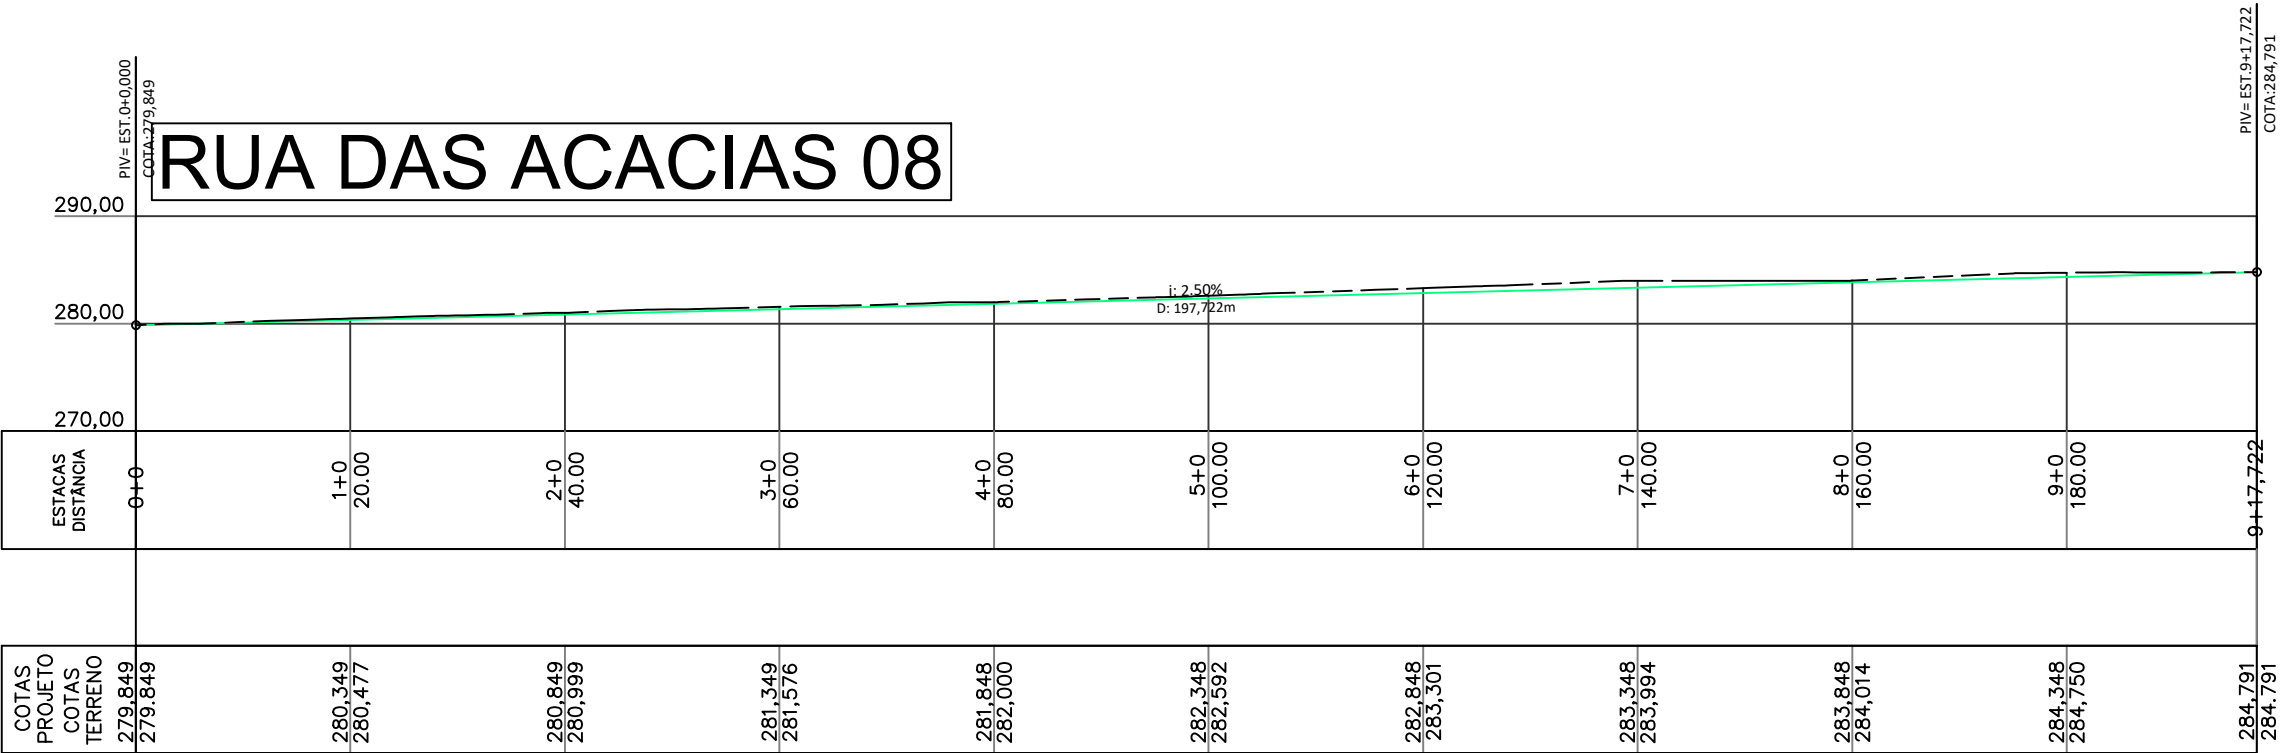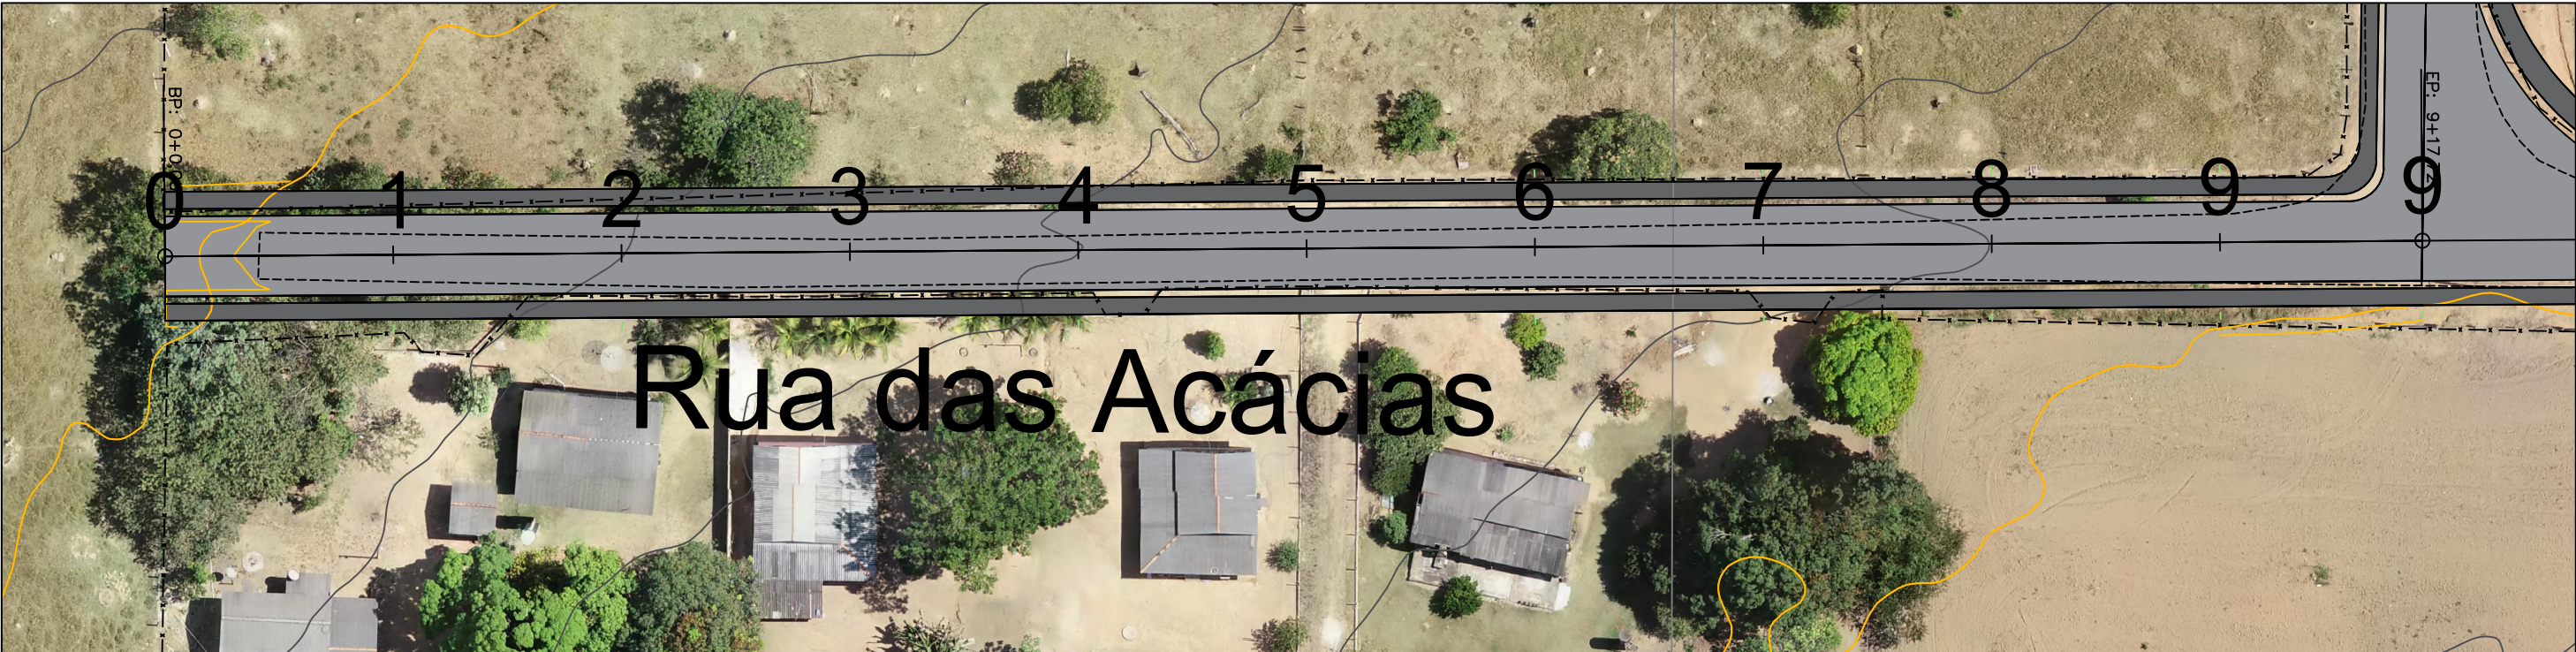

OBSERVAÇÕES:

PAVIMENTO EXISTENTE 

 PASSEIO PROJETADO 

ENG.º COORDENADOR:
Carlos Roberto Teles Fernandes
67.380/D CREA/MG

ENG.º REVISOR:

RT:
Bárbara Wlora Teles dos Reis
191.336/D CREA/MG

DESENHISTA:
Ketly Horrana da Silva
290.491/D CREA/MG

SECRETARIA DE OBRAS

DESENHO:	ESCALA: H: 1-1000 V: 1-100	Eng.º Fiscal - CREA/MG
VERIFICADO:	APROVADO:	Prefeito Municipal



PREFEITURA MUNICIPAL DE PARANAÍTA
PAVIMENTAÇÃO URBANA

RUA: ACACIAS 08
EXT.: 197,72M

PROJETO GEOMETRICO
ESTACA 0+0,00 a 9+17,722

FOLHA:
GM-05



RUA DAS ACACIAS 09		
		PIV= EST.0+0,000 COTA:284,524
		290,00
		280,00
		270,00
ESTACAS DISTÂNCIA	0+0	1+0 20.00
	2+0 40.00	3+0 60.00
	4+0 80.00	5+0 100.00
	6+0 120.00	7+0 140.00
	8+0 160.00	9+0 180.00
COTAS TERRENO		
COTAS PROJETO		
284,524	284,524	
284,232	284,270	
284,000	284,016	
284,000	283,761	
283,995	283,507	
283,994	283,253	
283,600	282,999	
283,234	282,745	
283,054	282,491	
282,792	282,237	

OBSERVAÇÕES:

PAVIMENTO EXISTENTE

PASSEIO PROJETADO

ENG.º COORDENADOR:
Carlos Roberto Teles Fernandes
67.380/D CREA/MG

ENG.º REVISOR:

RT:
Bárbara Maria Teles dos Reis
191.336/D CREA/MG

DESENHISTA:
Kelly Harrana da Silva
290.491/D CREA/MG

SECRETARIA DE OBRAS

DESENHO:

VERIFICADO:

ESCALA:
H: 1-1000
V: 1-100

APROVADO:

Eng.º Fiscal - CREA/MG

Prefeito Municipal

CONVENIENTE:


CONSULTÓRIA:

PREFEITURA MUNICIPAL DE PARANAÍTA
PAVIMENTAÇÃO URBANA

RUA: ACACIAS 09
EXT.: 505,67

PROJETO GEOMETRICO
ESTACA 0+0,00 a 25+5,67

FOLHA:
GM-06

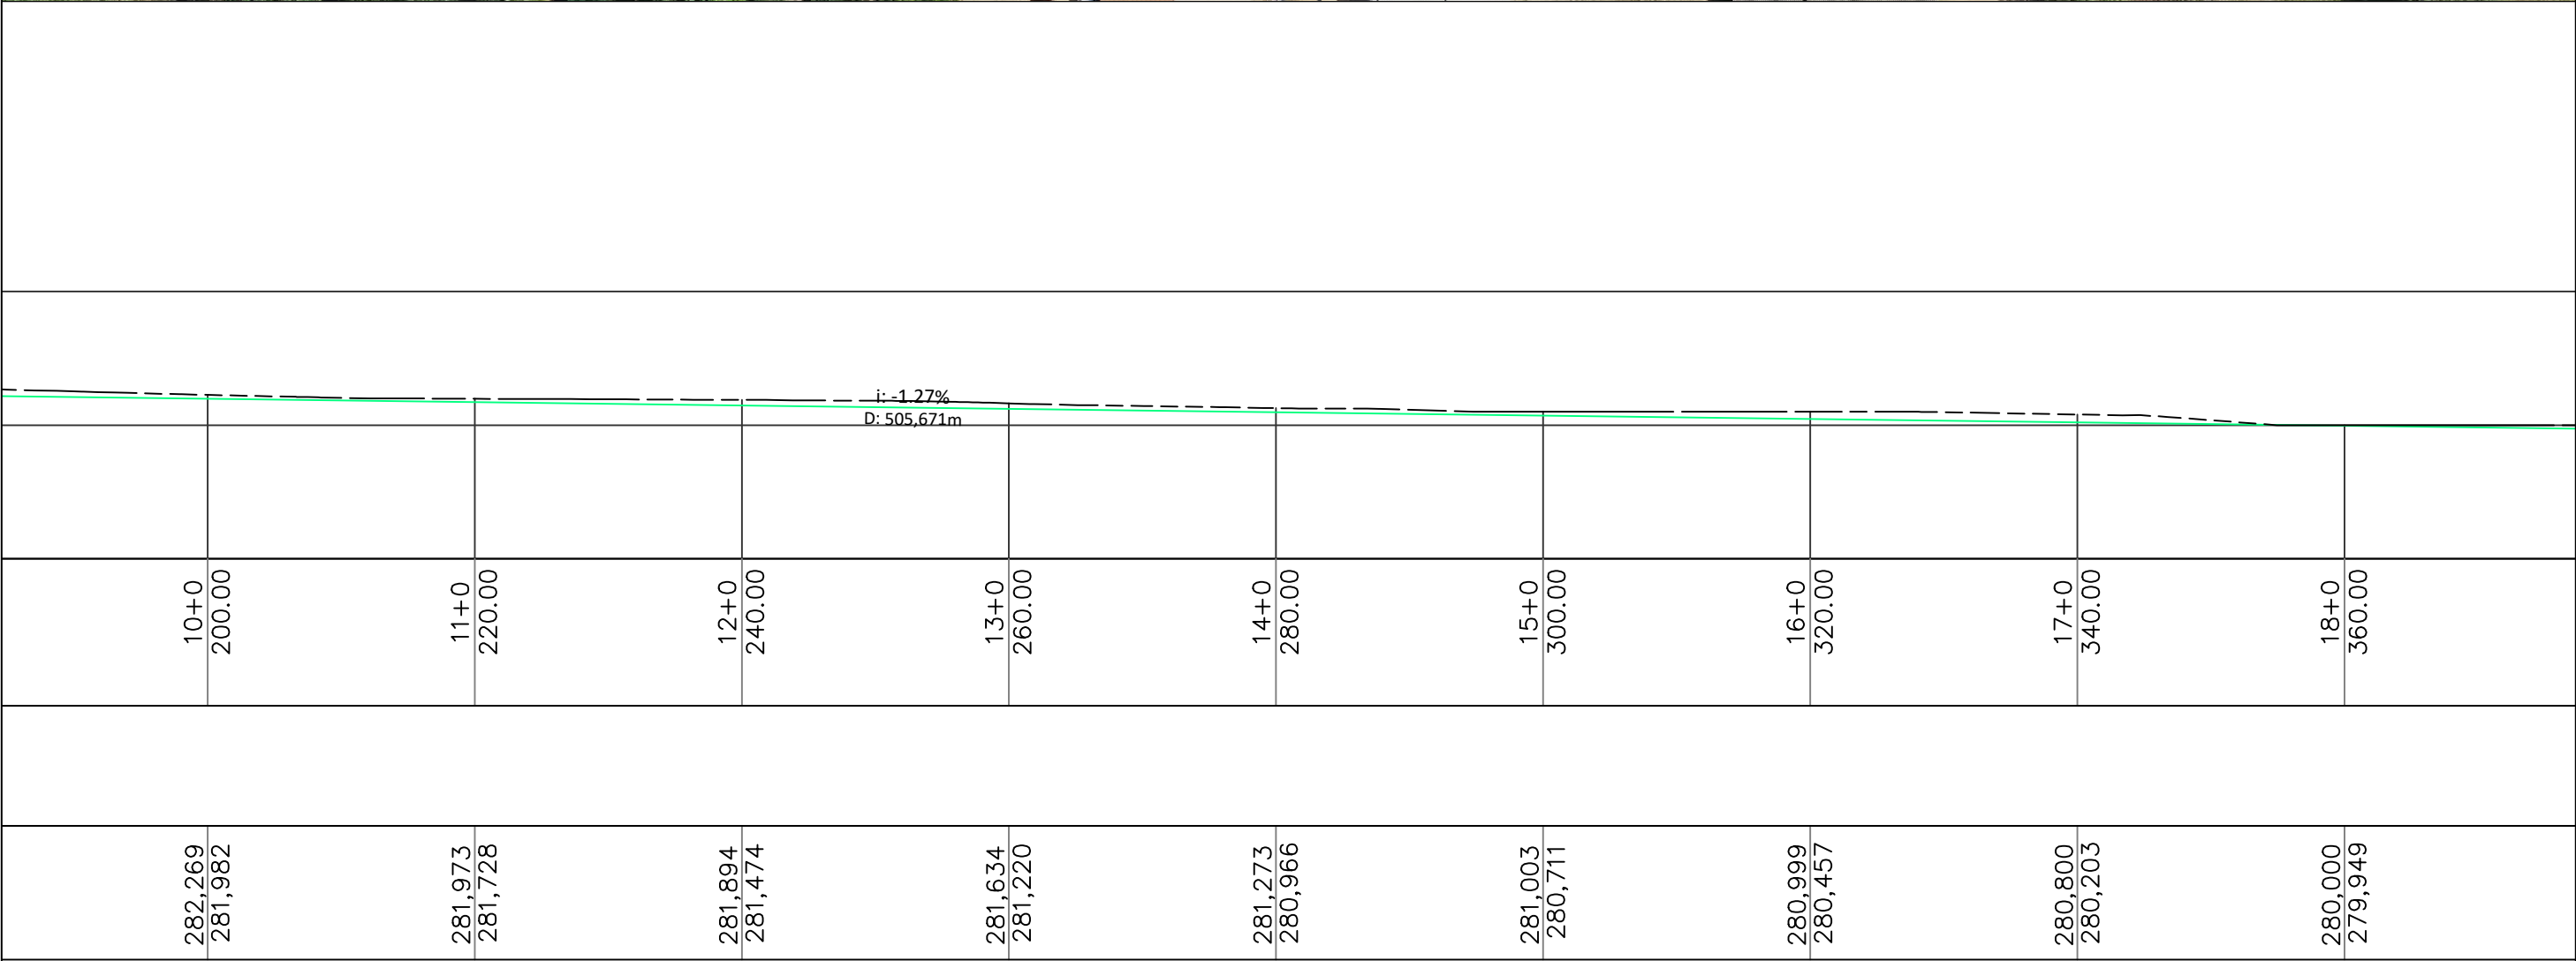

OBSERVAÇÕES:

PAVIMENTO EXISTENTE

PASSEIO PROJETADO

ENG.º COORDENADOR:
Carlos Roberto Teles Fernandes
67.380/D CREA/MG

ENG.º REVISOR:

RT:
Bárbara Maria Teles dos Reis
191.336/D CREA/MG

DESENHISTA:
Ketty Harrana da Silva
290.491/D CREA/MG

SECRETARIA DE OBRAS

DESENHO:

VERIFICADO:

APROVADO:

CONVENIENTE:

CONSULTÓRIA:


PREFEITURA MUNICIPAL DE PARANAÍTA
PAVIMENTAÇÃO URBANA

RUA: ACACIAS 09
EXT.: 505,67


PROJETO GEOMETRICO
ESTACA 0+0,00 a 25+5,67

FOLHA:
GM-07

RUA MOGNOS

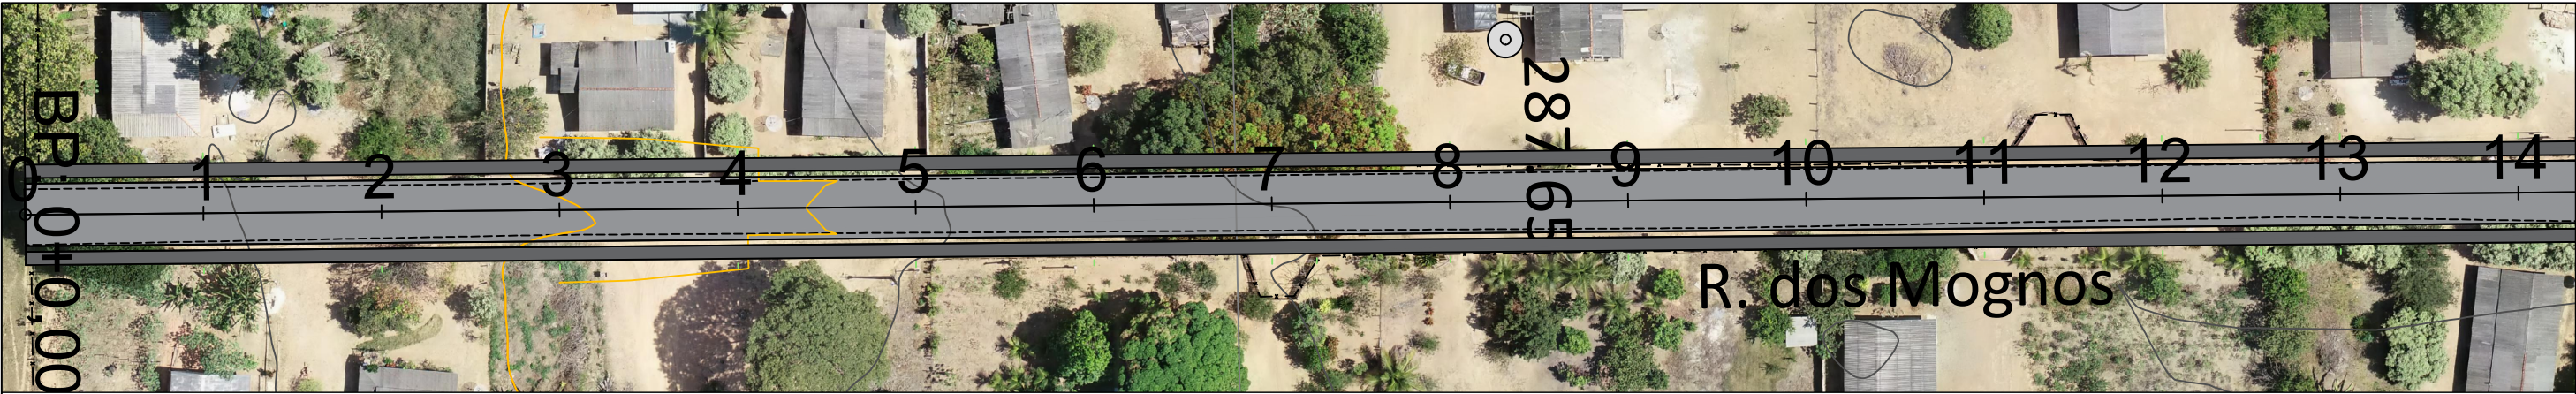

RUA DOS MOGNOS

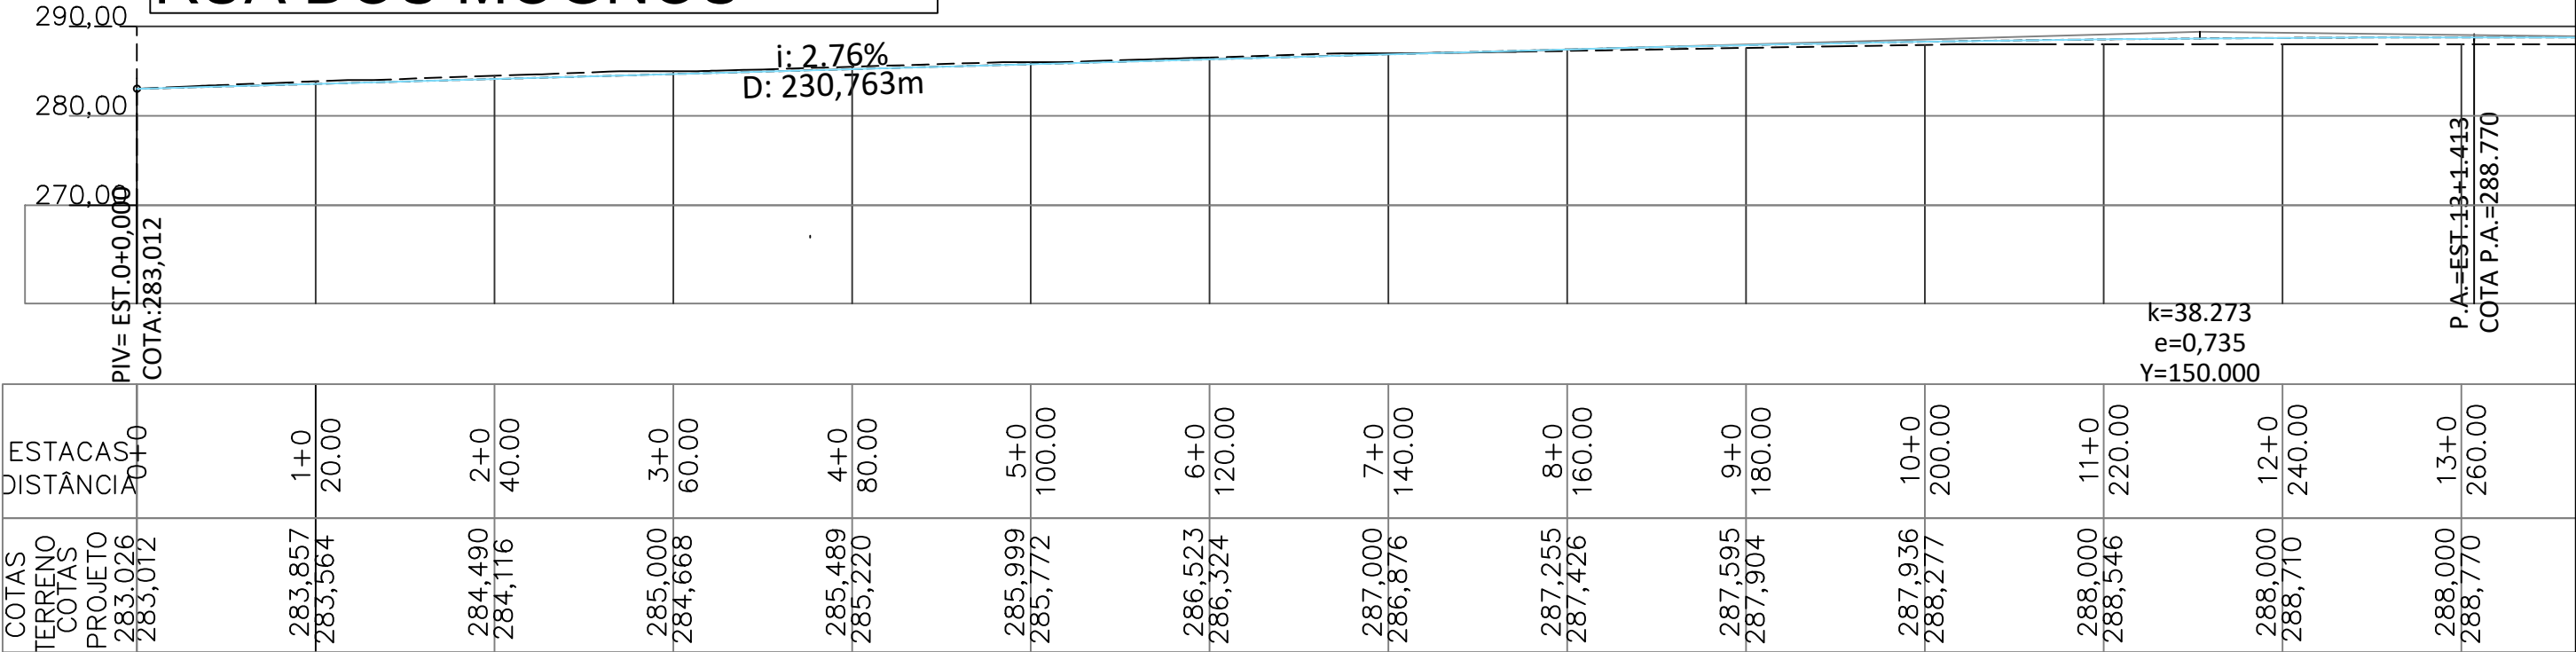

OBSERVAÇÕES:

PAVIMENTO EXISTENTE

PASSEIO PROJETADO

ENG.º COORDENADOR:
Carlos Roberto Teles Fernandes
67.380/D CREA/MG

ENG.º REVISOR:

RT:
Bárbara Maria Teles dos Reis
191.336/D CREA/MG

DESENHISTA:
Ketty Harrana da Silva
290.491/D CREA/MG

SECRETARIA DE OBRAS

DESENHO:

VERIFICADO:

ESCALA:
H: 1-1000
V: 1-100

APROVADO:

Eng.º Fiscal - CREA/MG

Prefeito Municipal





PREFEITURA MUNICIPAL DE PARANAÍTA
PAVIMENTAÇÃO URBANA

RUA DOS MOGNOS
EXT.: 1005.00m

PROJETO GEOMETRICO
ESTACA 0+0,00 a 50+5,00

FOLHA:
GM-09

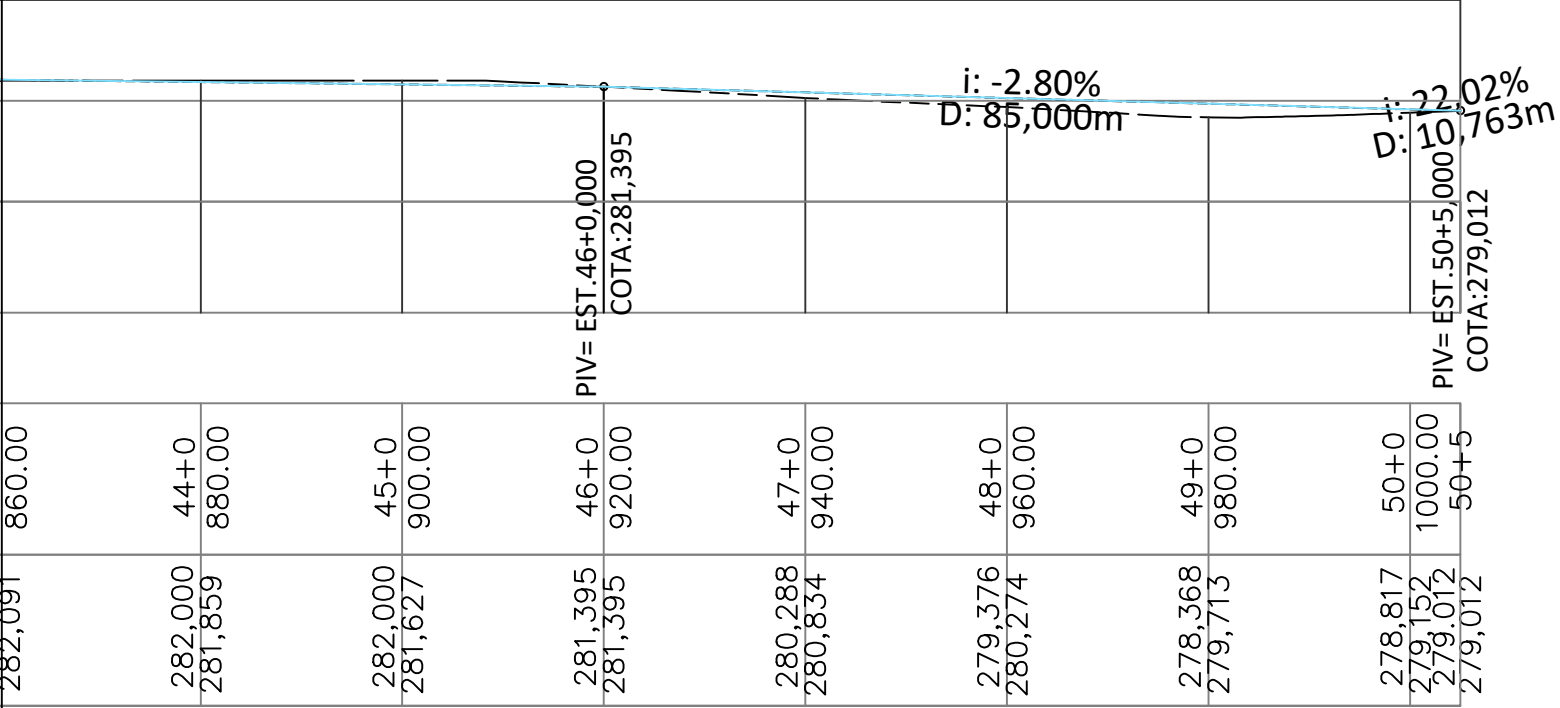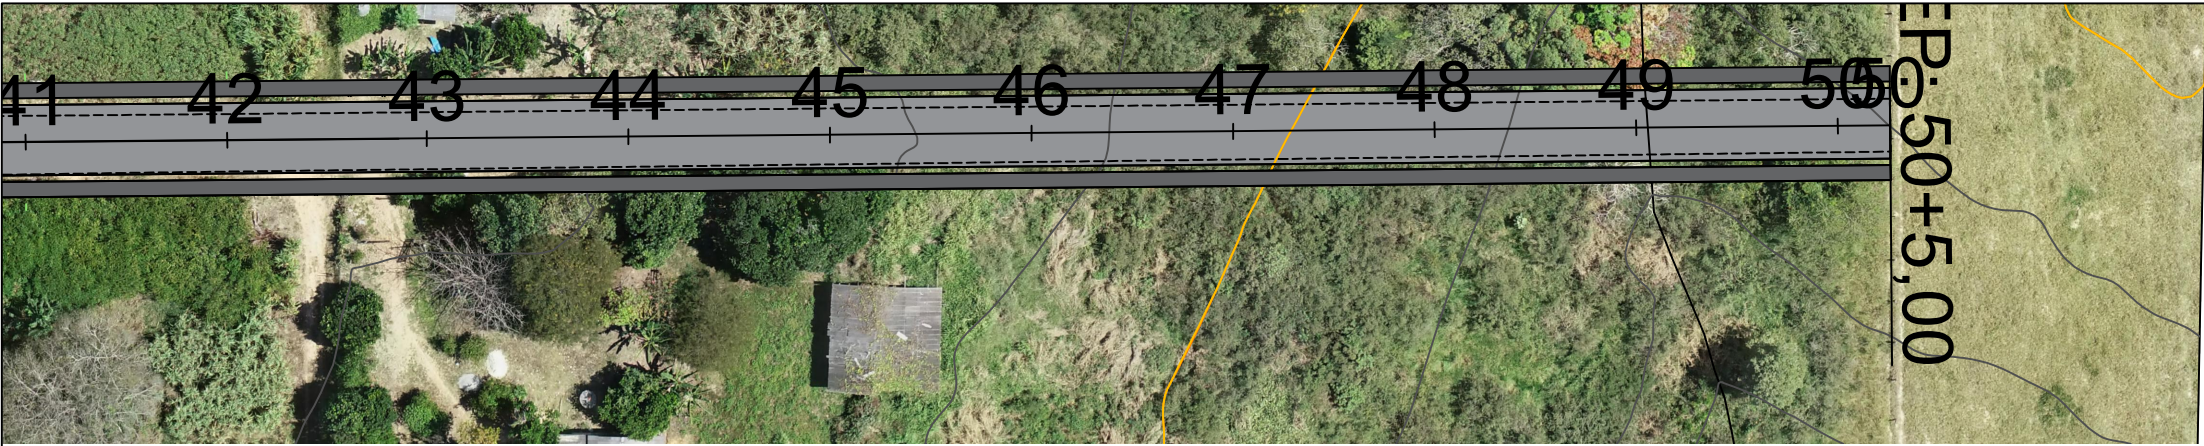

282,091	860.00
282,000	44+0
281,859	880.00
282,000	45+0
281,627	900.00
281,395	46+0
281,395	920.00
280,288	47+0
280,834	940.00
279,376	48+0
280,274	960.00
278,368	49+0
279,713	980.00
278,817	50+0
279,152	1000.00
279,012	50+5
279,012	

OBSERVAÇÕES:

PAVIMENTO EXISTENTE

PASSEIO PROJETADO

ENG.º COORDENADOR:
Carlos Roberto Teles Fernandes
67.380/D CREA/MG

ENG.º REVISOR:

RT:
Bárbara Maria Teles dos Reis
191.336/D CREA/MG

DESENHISTA:
Ketly Horrana da Silva
290.491/D CREA/MG

SECRETARIA DE OBRAS

DESENHO:	ESCALA: H: 1-200 V: 1-200	Eng.º Fiscal - CREA/MG
VERIFICADO:	APROVADO:	Prefeito Municipal

CONVENENTE:

CONSULTÓRIA:

PREFEITURA MUNICIPAL DE PARANAÍTA
PAVIMENTAÇÃO URBANA

RUA DOS MOGNOS
EXT.: 1005.00m

PROJETO GEOMETRICO
ESTACA 0+0,00 a 50+5,00

FOLHA:
GM-12