


IV - PROJETO PAVIMENTAÇÃO

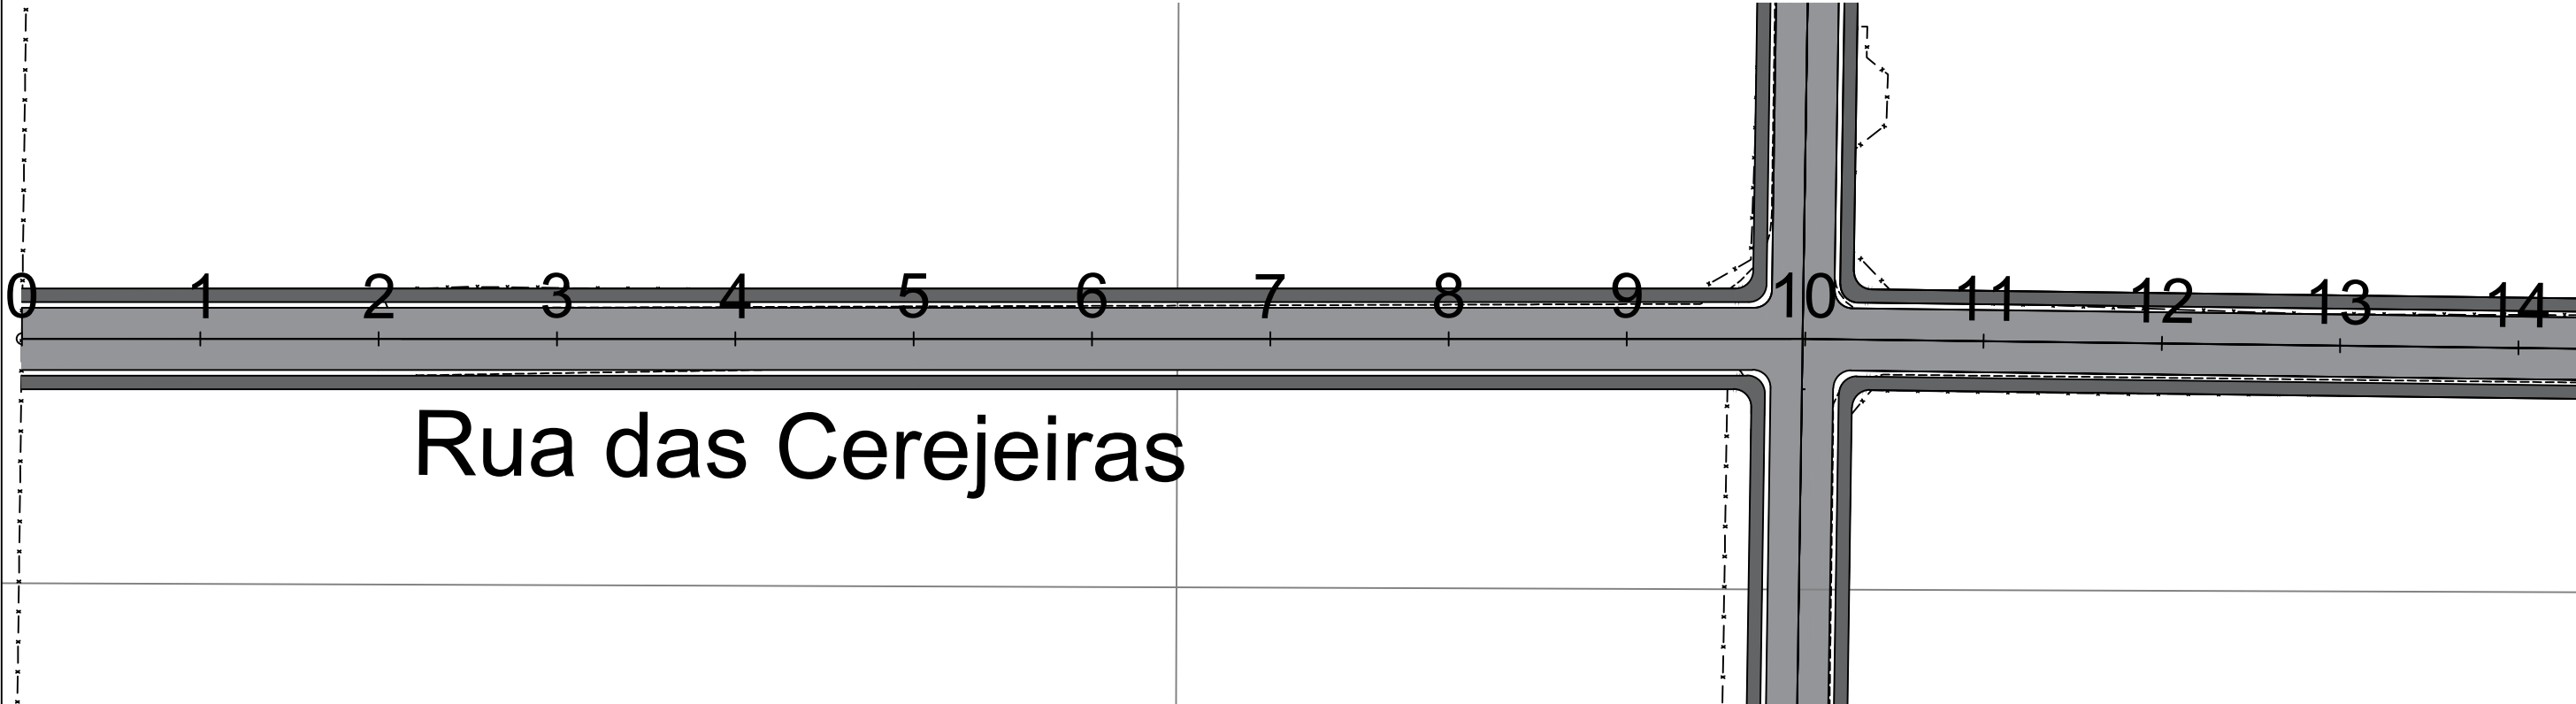

Rua das Cerejeiras

OBSERVAÇÕES:

ENG.º COORDENADOR:
Carlos Roberto Teles Fernandes
67.380/D CREA/MG

ENG.º REVISOR:

RT:
Bárbara Maria Teles dos Reis
191.336/D CREA/MG

DESENHISTA:
Ketly Horana da Silva
290.491/D CREA/MG

SECRETARIA DE OBRAS

DESENHO:	ESCALA: H: 1-1000 V: 1-100	Eng.º Fiscal - CREA/MG
VERIFICADO:	APROVADO:	Prefeito Municipal




PREFEITURA MUNICIPAL DE PARANAÍTA
PAVIMENTAÇÃO URBANA



RUA: CEREJEIRAS
EXT.: 1005,43M


PROJETO PAVIMENTAÇÃO
ESTACA 0+0 ATE 50+5,43

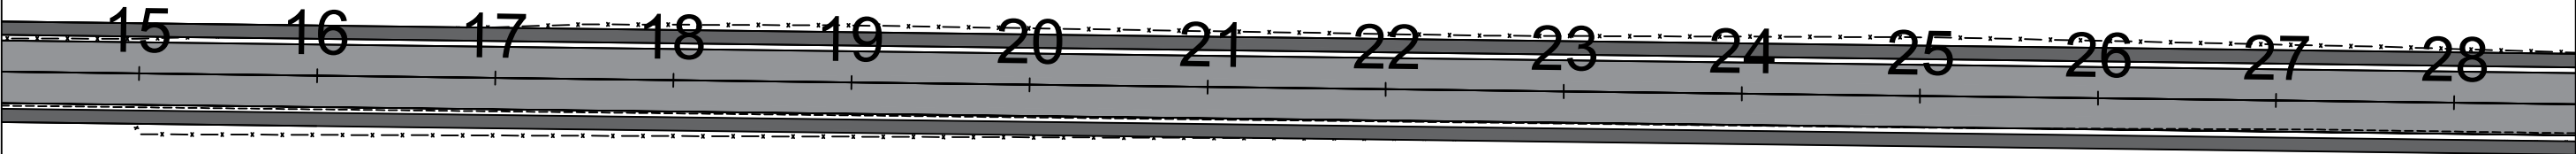FOLHA:
PAV-01



Rua das Cerejeiras

OBSERVAÇÕES: <div><div></div><div></div></div>	ENG.º COORDENADOR: Carlos Roberto Teles Fernandes 67.380/D CREA/MG		SECRETARIA DE OBRAS			<div>CONVENIENTE: </div> <div>CONSULTORIA: </div>	PREFEITURA MUNICIPAL DE PARANAÍTA PAVIMENTAÇÃO URBANA	
	ENG.º REVISOR:						RUA: CEREJEIRAS EXT.: 1005,43M	
	RT: Bárbara Maria Teles dos Reis 191.336/D CREA/MG		DESENHO:	ESCALA: H: 1-1000 V: 1-100	Eng.º Fiscal - CREA/MG		PROJETO PAVIMENTAÇÃO ESTACA 0+0 ATE 50+5,43	FOLHA: PAV-02
	DESENHISTA: Ketly Horana da Silva 290.491/D CREA/MG		VERIFICADO:	APROVADO:				
			Prefeito Municipal					

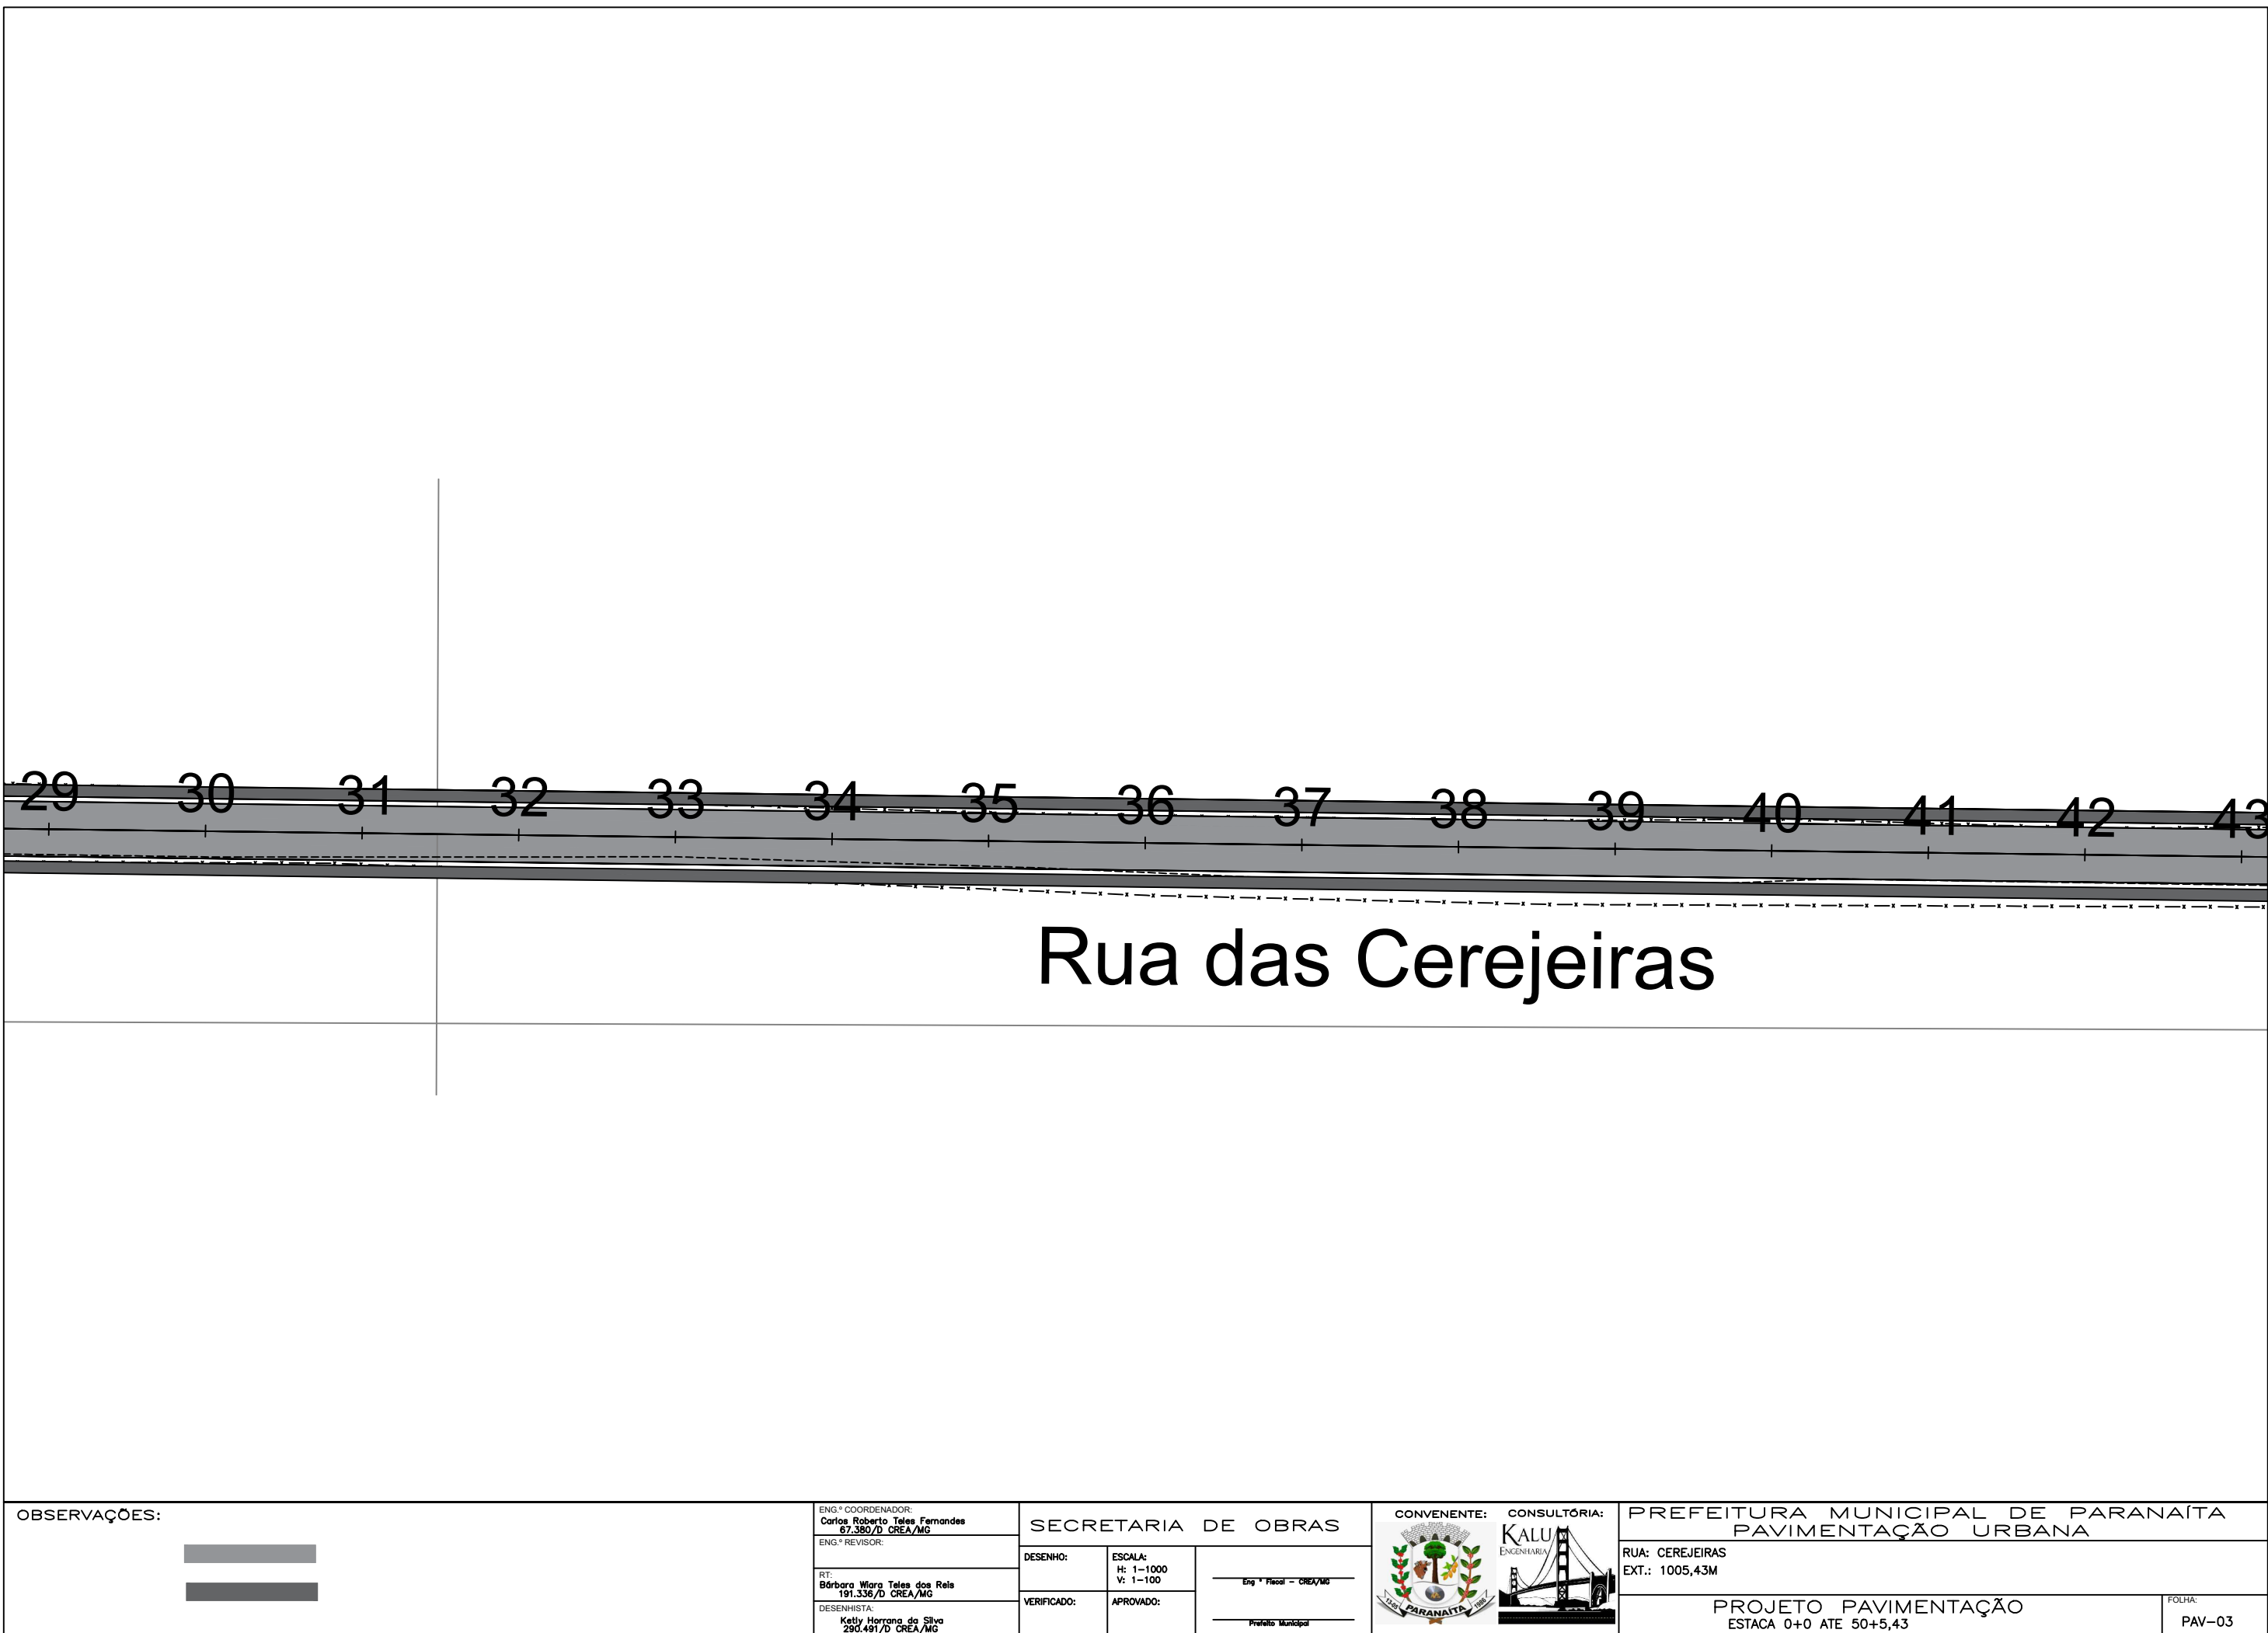

29 30 31 32 33 34 35 36 37 38 39 40 41 42 43

Rua das Cerejeiras


OBSERVAÇÕES:



ENG.º COORDENADOR:
Carlos Roberto Teles Fernandes
67.380/D CREA/MG
ENG.º REVISOR:
RT:
Bárbara Maria Teles dos Reis
191.336/D CREA/MG
DESENHISTA:
Ketty Harrana da Silva
290.491/D CREA/MG


SECRETARIA DE OBRAS			
DESENHO:	ESCALA: H: 1-1000 V: 1-100	Eng.º Fiscal - CREA/MG	
VERIFICADO:	APROVADO:	Prefeito Municipal	

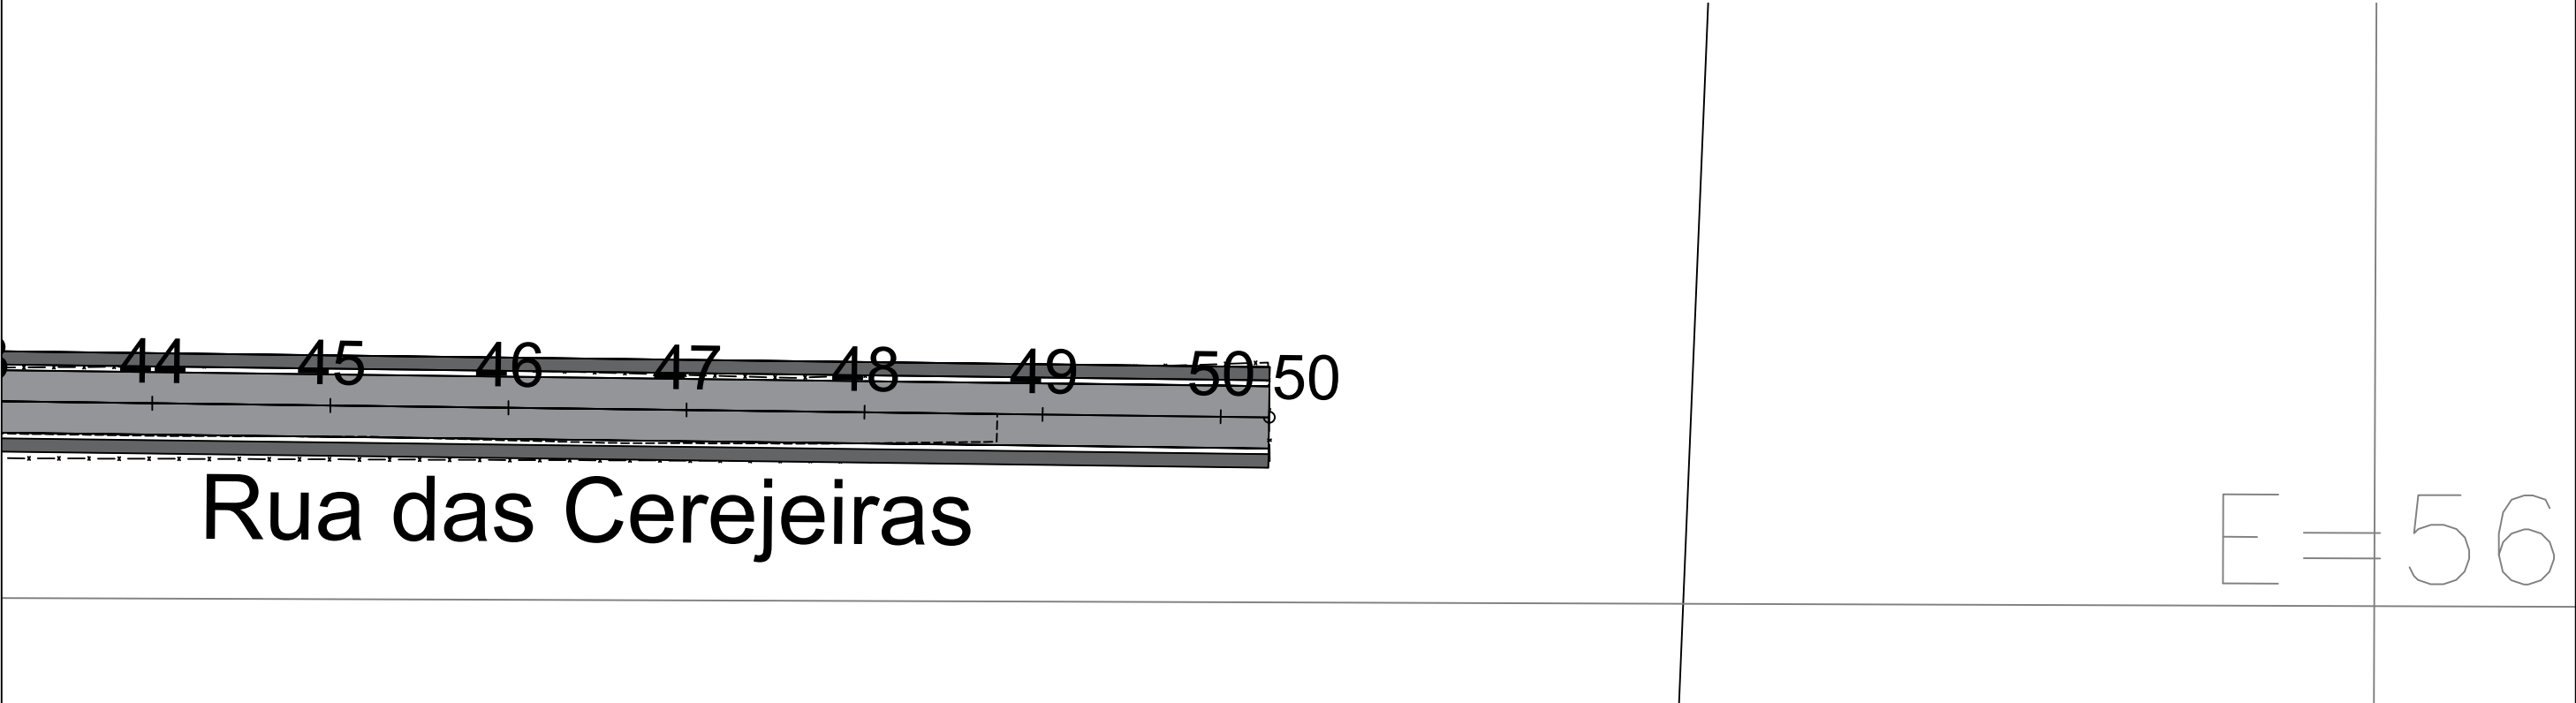

PREFEITURA MUNICIPAL DE PARANAÍTA
PAVIMENTAÇÃO URBANA
RUA: CEREJEIRAS
EXT.: 1005,43M
PROJETO PAVIMENTAÇÃO
ESTACA 0+0 ATE 50+5,43
FOLHA:
PAV-03




OBSERVAÇÕES: <div></div> <div></div>	ENG.º COORDENADOR: Carlos Roberto Teles Fernandes 67.380/D CREA/MG		SECRETARIA DE OBRAS			<div>CONVENIENTE: </div> <div>CONSULTÓRIA: </div>	PREFEITURA MUNICIPAL DE PARANAÍTA PAVIMENTAÇÃO URBANA	
	ENG.º REVISOR:		DESENHO:	ESCALA: H: 1-1000 V: 1-100	<div>Eng.º Fiscal - CREA/MG</div> <div></div> <div>Prefeito Municipal</div>		RUA: CEREJEIRAS EXT.: 1005,43M	
	RT: Bárbara Maria Teles dos Reis 191.336/D CREA/MG		VERIFICADO:	APROVADO:			PROJETO PAVIMENTAÇÃO ESTACA 0+0 ATE 50+5,43	
	DESENHISTA: Ketty Harrana da Silva 290.491/D CREA/MG							

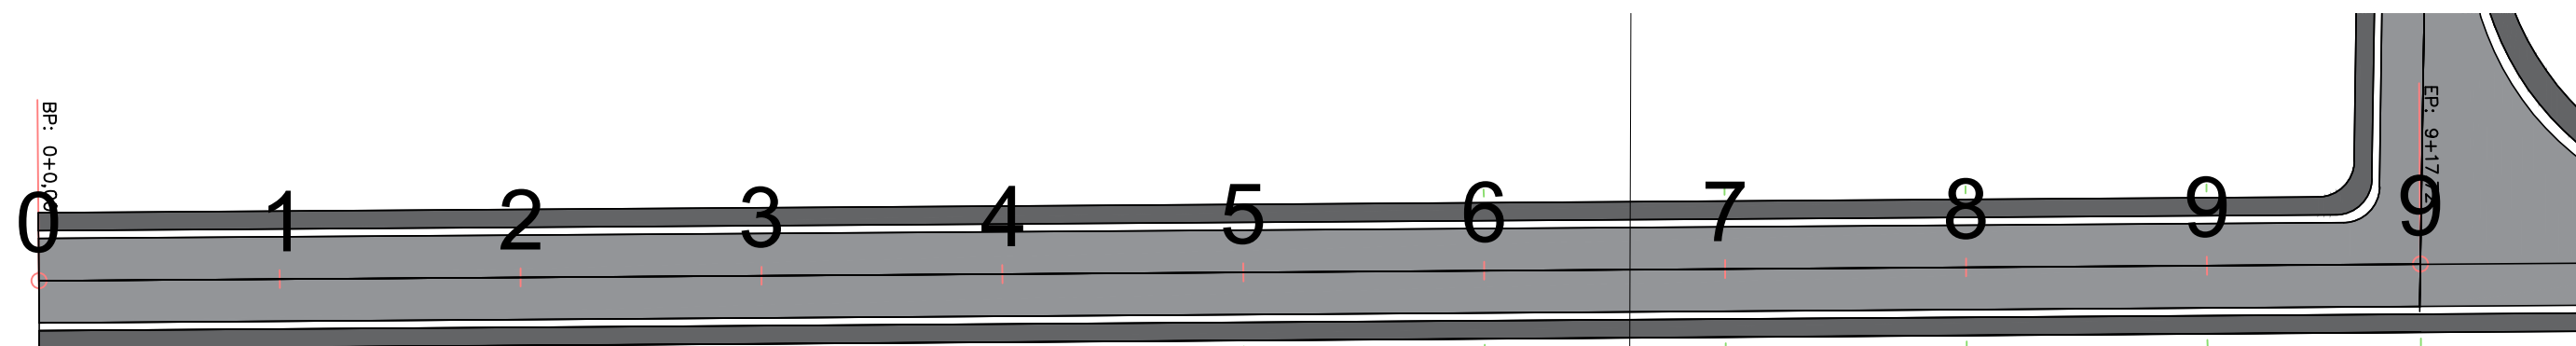

Rua das Acácias

OBSERVAÇÕES:		ENG.º COORDENADOR: Carlos Roberto Teles Fernandes 67.380/D CREA/MG		SECRETARIA DE OBRAS		CONVENIENTE: CONSULTÓRIA:		PREFEITURA MUNICIPAL DE PARANAÍTA PAVIMENTAÇÃO URBANA	
PAVIMENTO EXISTENTE		ENG.º REVISOR:		DESENHO:	ESCALA: H: 1-1000 V: 1-100	Eng.º Fiscal - CREA/MG		RUA: ACACIAS 08	
PASSEIO PROJETADO		RT: Bárbara Wlora Teles dos Reis 191.336/D CREA/MG		VERIFICADO:	APROVADO:			EXT.: 197,72M	
		DESENHISTA: Ketly Horrara da Silva 290.491/D CREA/MG		Prefeito Municipal				PROJETO PAVIMENTAÇÃO	
								ESTACA 0+0,00 a 9+17,722	
								FOLHA: PAV-05	

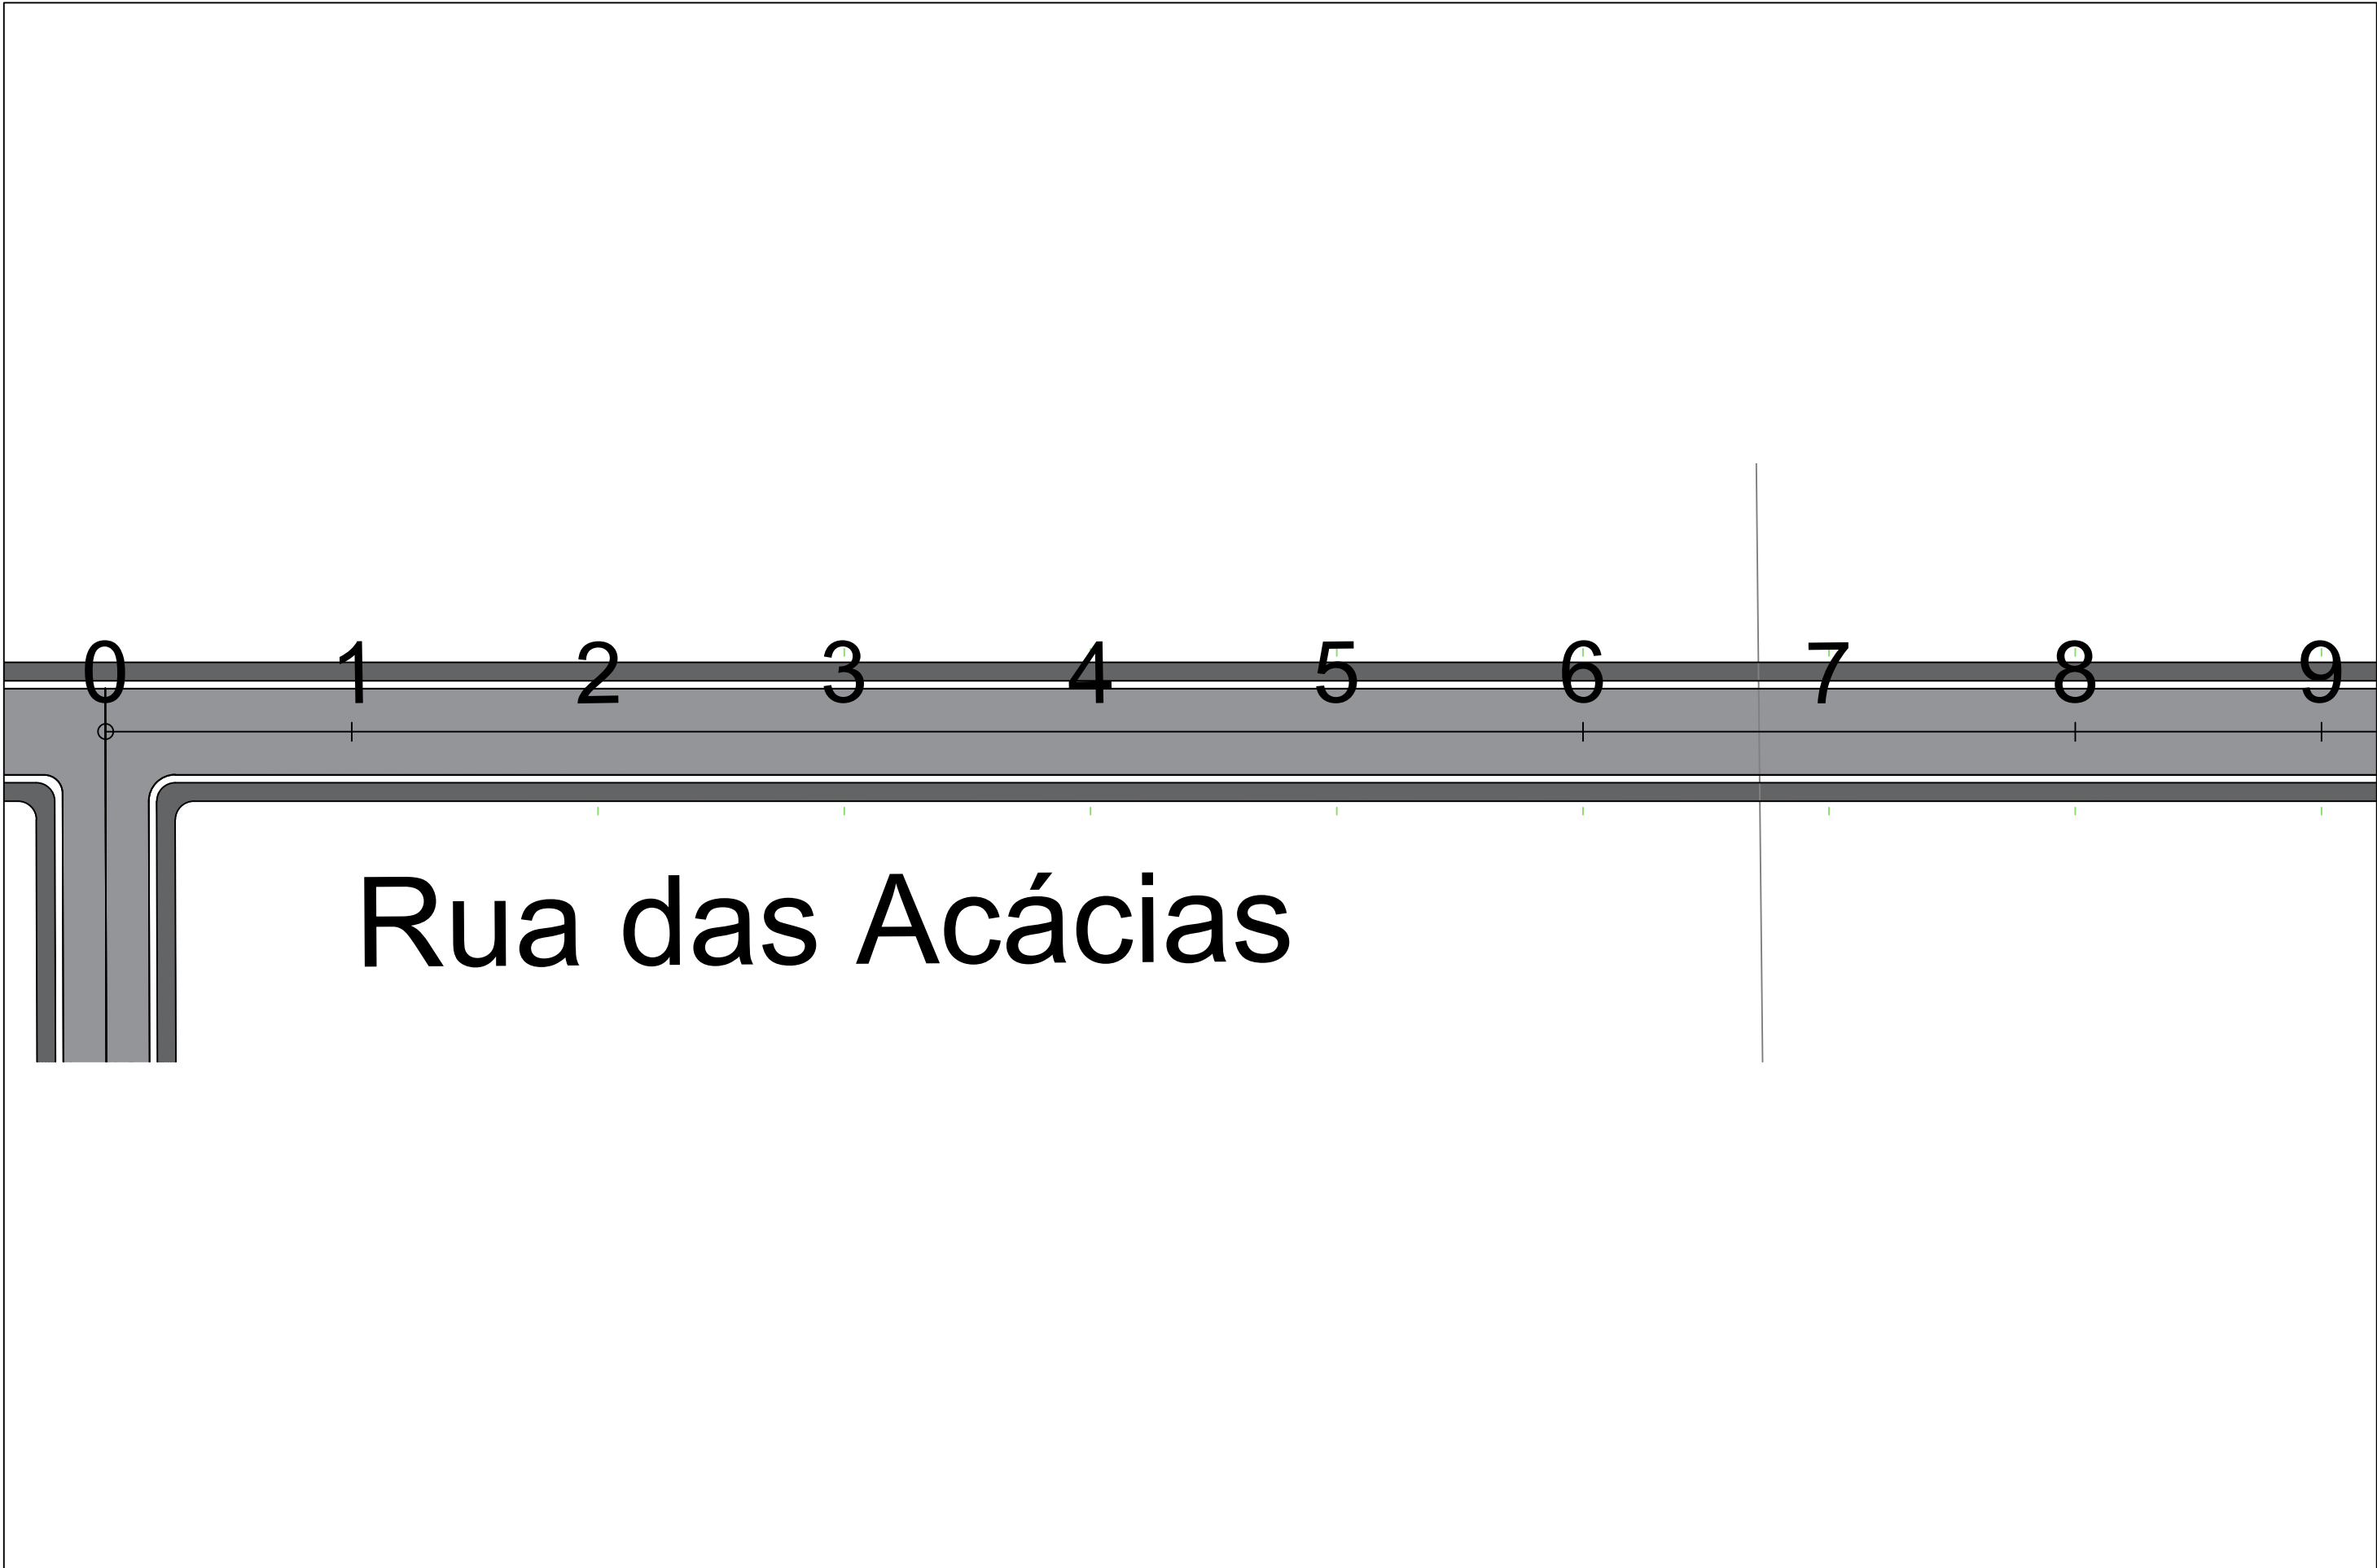

OBSERVAÇÕES:

PAVIMENTO EXISTENTE

PASSEIO PROJETADO

ENG.º COORDENADOR:
Carlos Roberto Teles Fernandes
67.380/D CREA/MG

ENG.º REVISOR:

RT:
Bárbara Maria Teles dos Reis
191.336/D CREA/MG

DESENHISTA:
Kelly Harrana da Silva
290.491/D CREA/MG

SECRETARIA DE OBRAS

DESENHO:	ESCALA: H: 1-1000 V: 1-100	Eng.º Fiscal - CREA/MG
VERIFICADO:	APROVADO:	Prefeito Municipal

CONVENIENTE: CONSULTORIA:


 

PREFEITURA MUNICIPAL DE PARANAÍTA
PAVIMENTAÇÃO URBANA



RUA: ACACIAS 09
EXT.: 505,67

PROJETO PAVIMENTAÇÃO
ESTACA 0+0,00 a 25+5,67

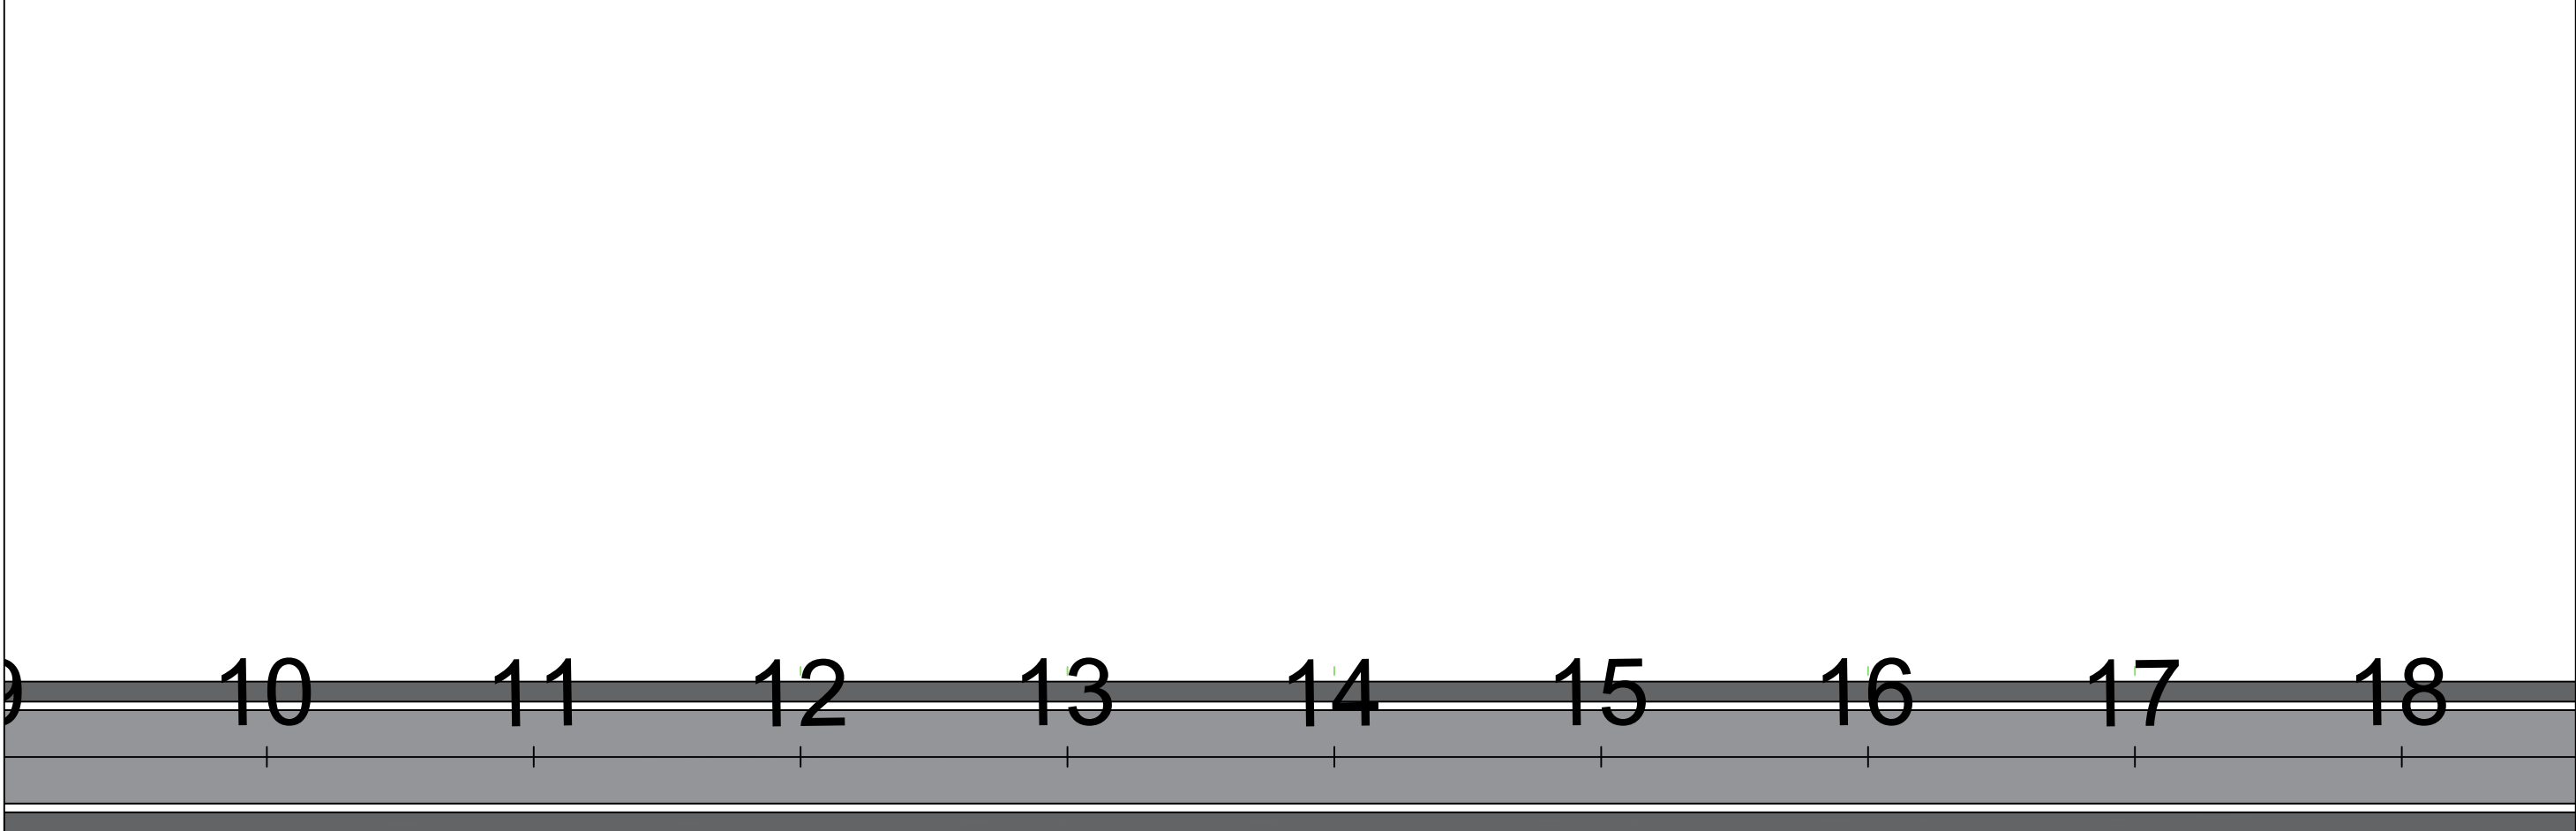FOLHA:
PAV-06



Rua das Acácias


OBSERVAÇÕES:	ENG.º COORDENADOR:	SECRETARIA DE OBRAS		CONVENIENTE:	CONSULTORIA:	PREFEITURA MUNICIPAL DE PARANAÍTA	
	Carlos Roberto Teles Fernandes	DESENHO:	ESCALA:			PAVIMENTAÇÃO URBANA	
	67.380/D CREA/MG	H: 1-1000	RUA: ACACIAS 09				
	ENG.º REVISOR:	V: 1-100	EXT.: 505,67				
PAVIMENTO EXISTENTE	RT:	VERIFICADO:	APROVADO:	PROJETO PAVIMENTAÇÃO			FOLHA:
PASSEIO PROJETADO	Bárbara Maria Teles dos Reis			ESTACA 0+0,00 a 25+5,67			PAV-07
	191.336/D CREA/MG						
	DESENHISTA:						
	Ketty Harrana da Silva						
	290.491/D CREA/MG						

A horizontal number line is shown, ranging from 17 to 25. The line is divided into segments by tick marks. The numbers 18, 19, 20, 21, 22, 23, 24, and 25 are labeled above the line. A small circle is placed on the line between 24 and 25.


Rua das Acácias

FOLHA:


PAV-08

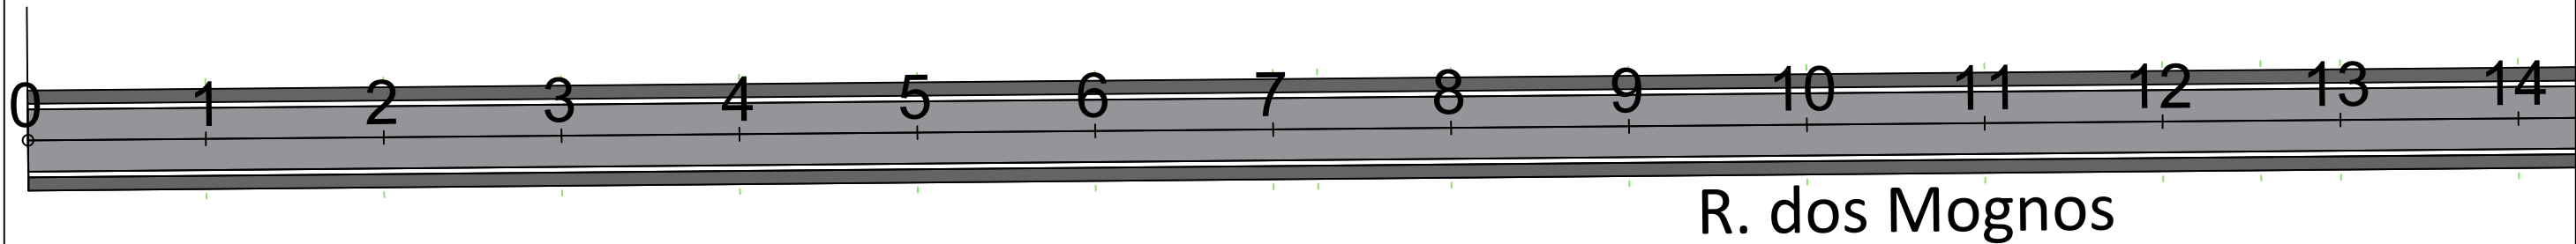

OBSERVAÇÕES:	PAVIMENTO EXISTENTE		ENG.º COORDENADOR: Carlos Roberto Teles Fernandes 67.380/D CREA/MG	SECRETARIA DE OBRAS			CONVENIENTE:	CONSULTORIA:	PREFEITURA MUNICIPAL DE PARANAÍTA PAVIMENTAÇÃO URBANA		
	PASSEIO PROJETADO		ENG.º REVISOR:								
			RT: Bárbara Maria Teles dos Reis 191.336/D CREA/MG	DESENHO:	ESCALA: H: 1-1000 V: 1-100	Eng.º Fiscal - CREA/MG			RUA DOS MOGNOS EXT.: 1005.00m	PROJETO PAVIMENTAÇÃO ESTACA 0+0,00 a 50+5,00	FOLHA: PAV-09
			DESENHISTA: Ketty Harrana da Silva 290.491/D CREA/MG	VERIFICADO:	APROVADO:	Prefeito Municipal					

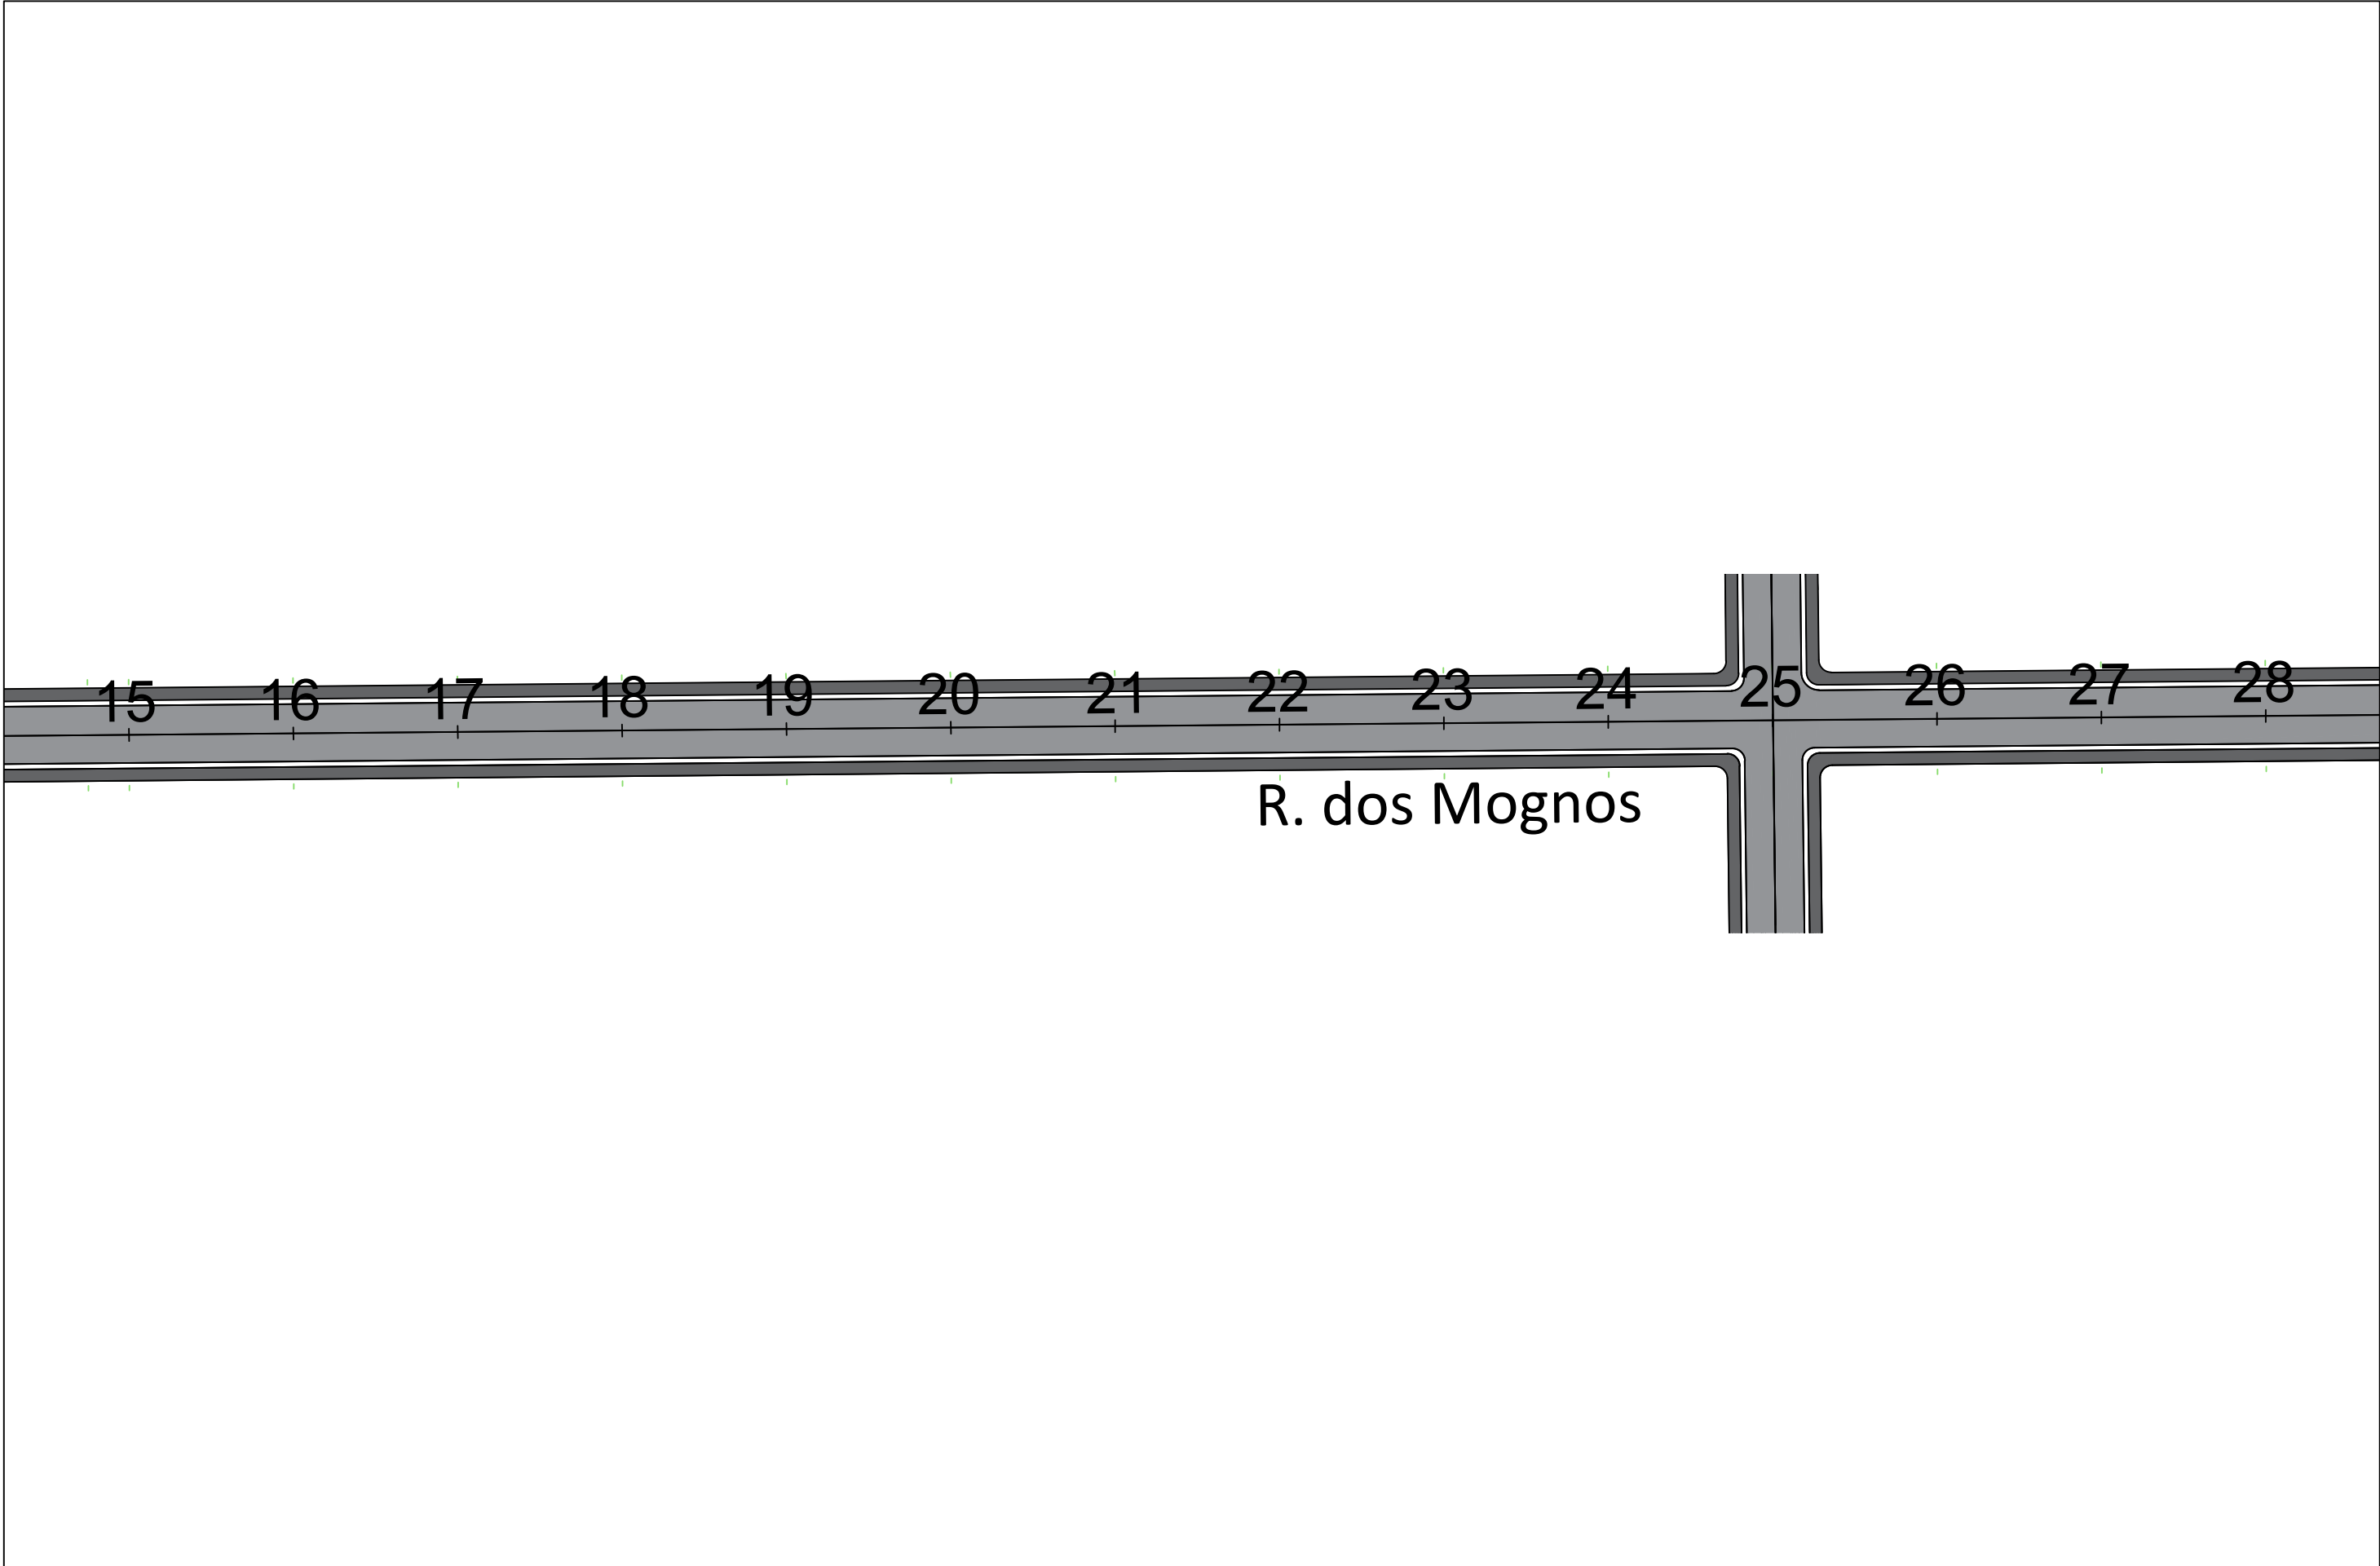

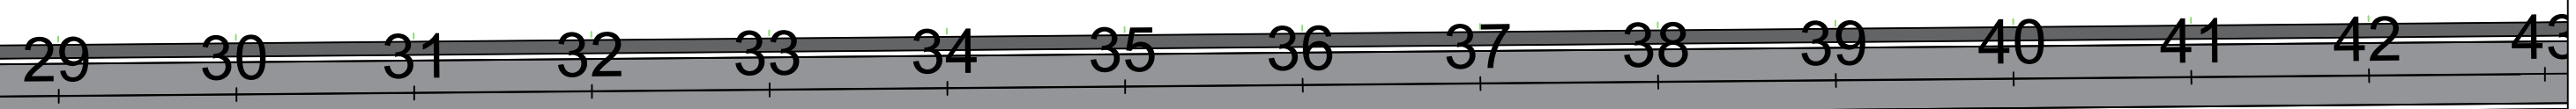

OBSERVAÇÕES:		ENG.º COORDENADOR: Carlos Roberto Teles Fernandes 67.380/D CREA/MG		SECRETARIA DE OBRAS		CONVENIENTE: CONSULTÓRIA:		PREFEITURA MUNICIPAL DE PARANAÍTA PAVIMENTAÇÃO URBANA	
PAVIMENTO EXISTENTE		ENG.º REVISOR:							
PASSEIO PROJETADO		RT: Bárbara Maria Teles dos Reis 191.336/D CREA/MG		DESENHO:		ESCALA: H: 1-200 V: 1-200		Projeto Fiscal - CREA/MG	
		DESENHISTA: Ketly Horrara da Silva 280.491/D CREA/MG		VERIFICADO:		APROVADO:			
								FOLHA:	
								PAV-10	



R. dos Mognos

OBSERVAÇÕES:

PAVIMENTO EXISTENTE 
PASSEIO PROJETADO 

ENG.º COORDENADOR:
Carlos Roberto Teles Fernandes
67.380/D CREA/MG

ENG.º REVISOR:

RT:
Bárbara Maria Teles dos Reis
191.336/D CREA/MG

DESENHISTA:
Ketty Horrara da Silva
290.491/D CREA/MG

SECRETARIA DE OBRAS

DESENHO:

ESCALA:
H: 1-200
V: 1-200

VERIFICADO:

APROVADO:

Eng.º Fiscal - CREA/MG

Prefeito Municipal

CONVENIENTE: CONSULTORIA:




PREFEITURA MUNICIPAL DE PARANAÍTA
PAVIMENTAÇÃO URBANA



RUA DOS MOGNOS
EXT.: 1005.00m

PROJETO PAVIMENTAÇÃO
ESTACA 0+0,00 a 50+5,00



FOLHA:
PAV-11

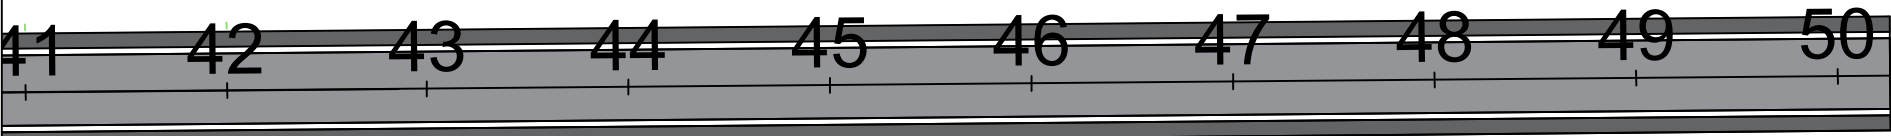


OBSERVAÇÕES:	ENG.º COORDENADOR:	SECRETARIA DE OBRAS		CONVENIENTE:	CONSULTORIA:	PREFEITURA MUNICIPAL DE PARANAÍTA PAVIMENTAÇÃO URBANA	
	ENG.º REVISOR:						
	RT:	DESENHO:	ESCALA:				
	DESENHISTA:	VERIFICADO:	APROVADO:			RUA DOS MOGNOS EXT.: 1005.00m	PROJETO PAVIMENTAÇÃO ESTACA 0+0,00 a 50+5,00

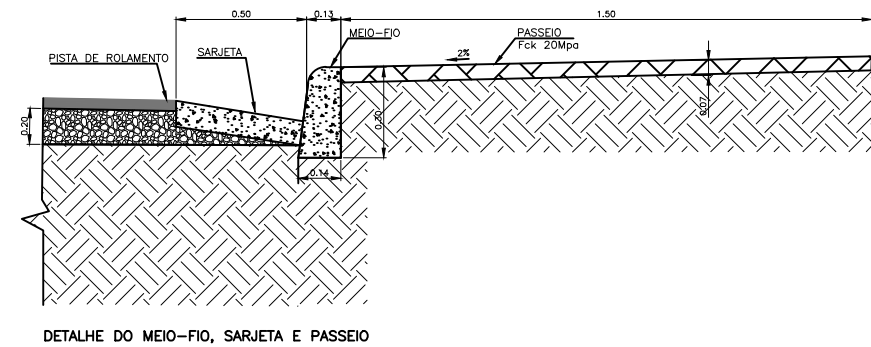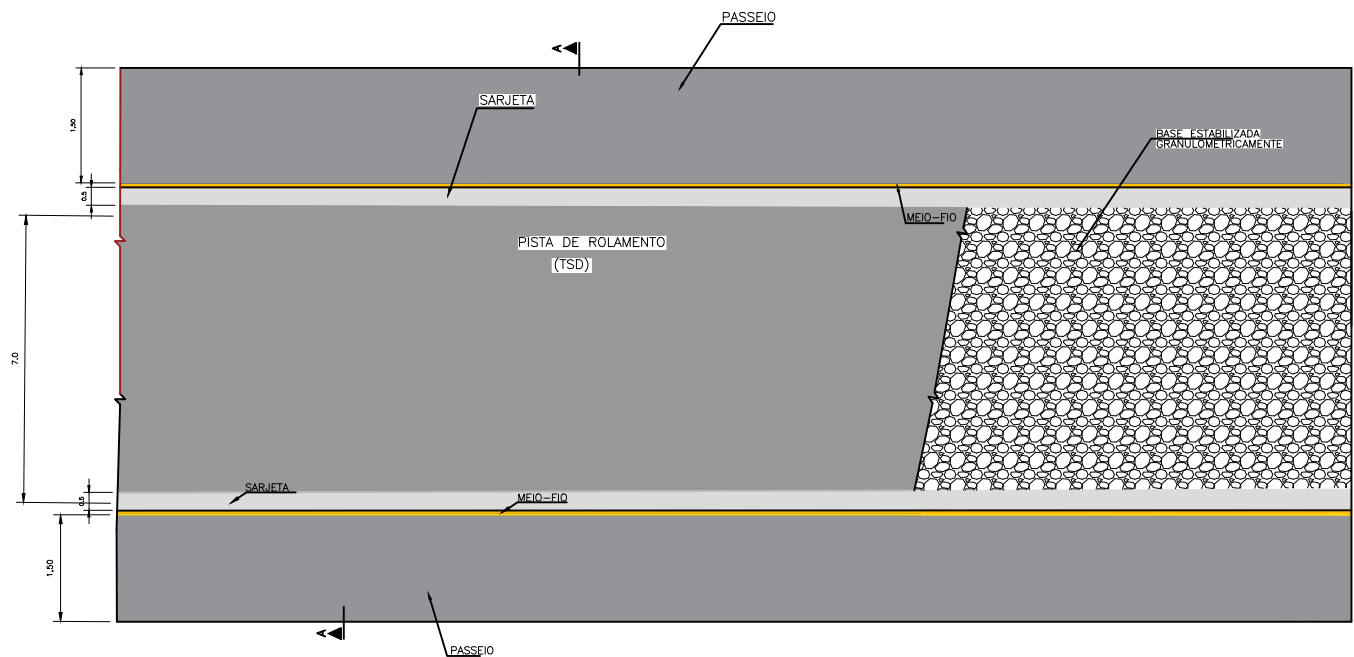


DETALHE DO MEIO-FIO, SARJETA E PASSEIO

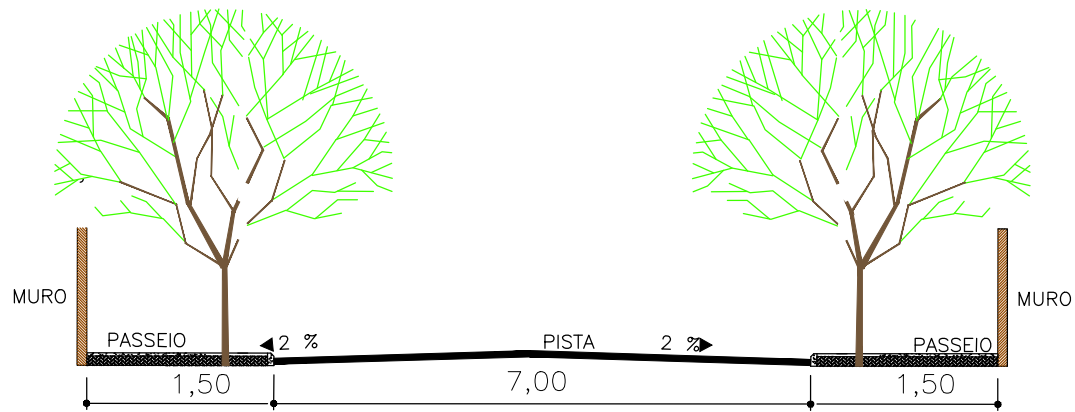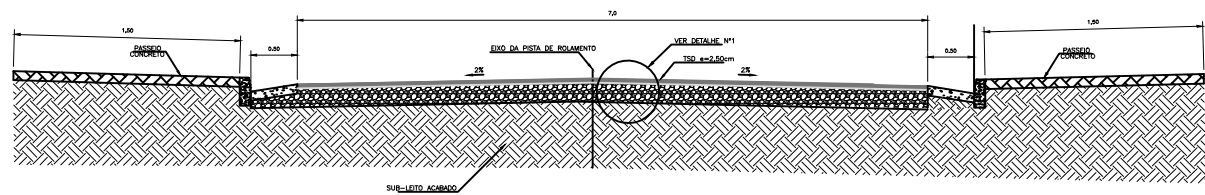

SEÇÃO TIPO – RUAS
S/ ESCALA

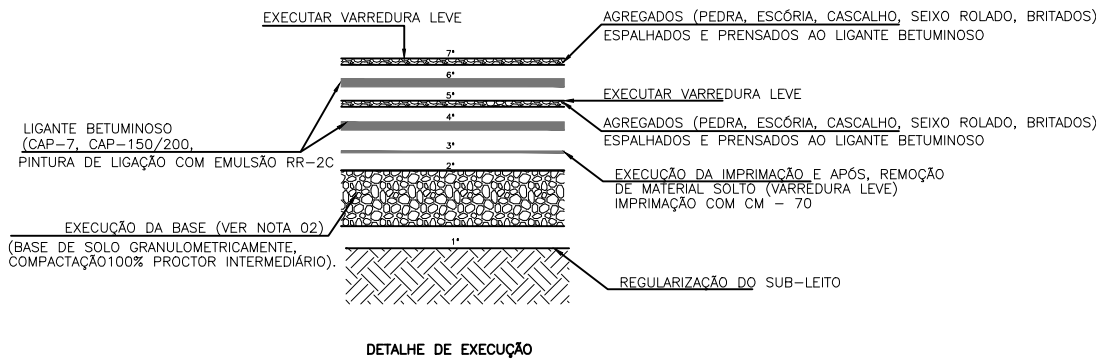

DETALHE DE EXECUÇÃO

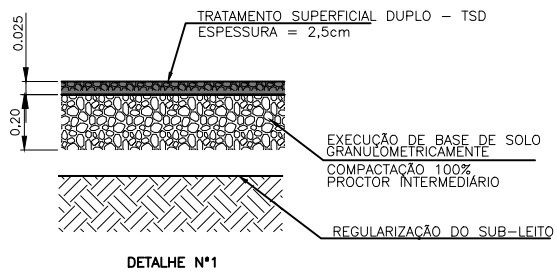

DETALHE Nº1

ESQUEMA DE EXECUÇÃO – PAVIMENTO NOVO EM TSD	
1-	REGULARIZAÇÃO DO SUB-LEITO
2-	EXECUÇÃO DE BASE DE SOLO
3-	EXECUÇÃO DA IMPRIMAÇÃO
4-	APLICAÇÃO DO LIGANTE BETUMINOSO
5-	EXECUÇÃO DO ESPALHAMENTO DE AGREGADOS
6-	VARREDURA LEVE NO PAVIMENTO
7-	APLICAÇÃO DO LIGANTE BETUMINOSO
8-	EXECUÇÃO DO ESPALHAMENTO DE AGREGADOS
9-	VARREDURA LEVE NO PAVIMENTO

OBSERVAÇÕES:

- NOTAS:
- 1 – MEDIDAS, COORDENADAS E ELEVACÕES EM METRO;
 - 2 – BASE DE SOLO GRANULOMÉTRICO

ENG.º COORDENADOR:
Carlos Roberto Teles Fernandes

ENG.º PROJETISTA:
Leonardo Oliveira

RT:
Bárbara Wiara Teles dos Reis

DESENHISTA:



SECRETARIA DE OBRAS

DESENHO:	ESCALA: INDICADA	
VERIFICADO:	APROVADO:	Prefeito Municipal



PREFEITURA MUNICIPAL DE PARANAÍTA

PROJETO DE PAVIMENTAÇÃO

DETALHES PAVIMENTAÇÃO DAS RUAS

FOLHA:
PAV-35




CROQUI
LOCALIZAÇÃO MATERIAL BETUMINOSO

OBSERVAÇÕES:	ENG.º COORDENADOR: Carlos Roberto Teles Fernandes 67.380/D CREA/MG	SECRETARIA DE OBRAS		CONVENIENTE:	CONSULTORA:	PREFEITURA MUNICIPAL DE PARANAÍTA — MT		
	ENG.º PROJETISTA:	DESENHO:	ESCALA: H: 1—2000			PROJETO EXECUTIVO DO BAIRRO JARDIM AMAZONAS		
	RT: Bárbara Wlora Teles dos Reis 191.336/D CREA/MG	VERIFICADO:	APROVADO:			CROQUI LOCALIZAÇÃO MATERIAL BETUMINOSO 838KM		
	DESENHISTA:					PROJETO PAVIMENTAÇÃO ESTACA 0+0,00 A 26+1,410 -PLANTA		
						FOLHA: PAV—38	REVISADO POR:	

JARDIM AMOZONAS

Escreva uma descrição para seu mapa.

Legenda

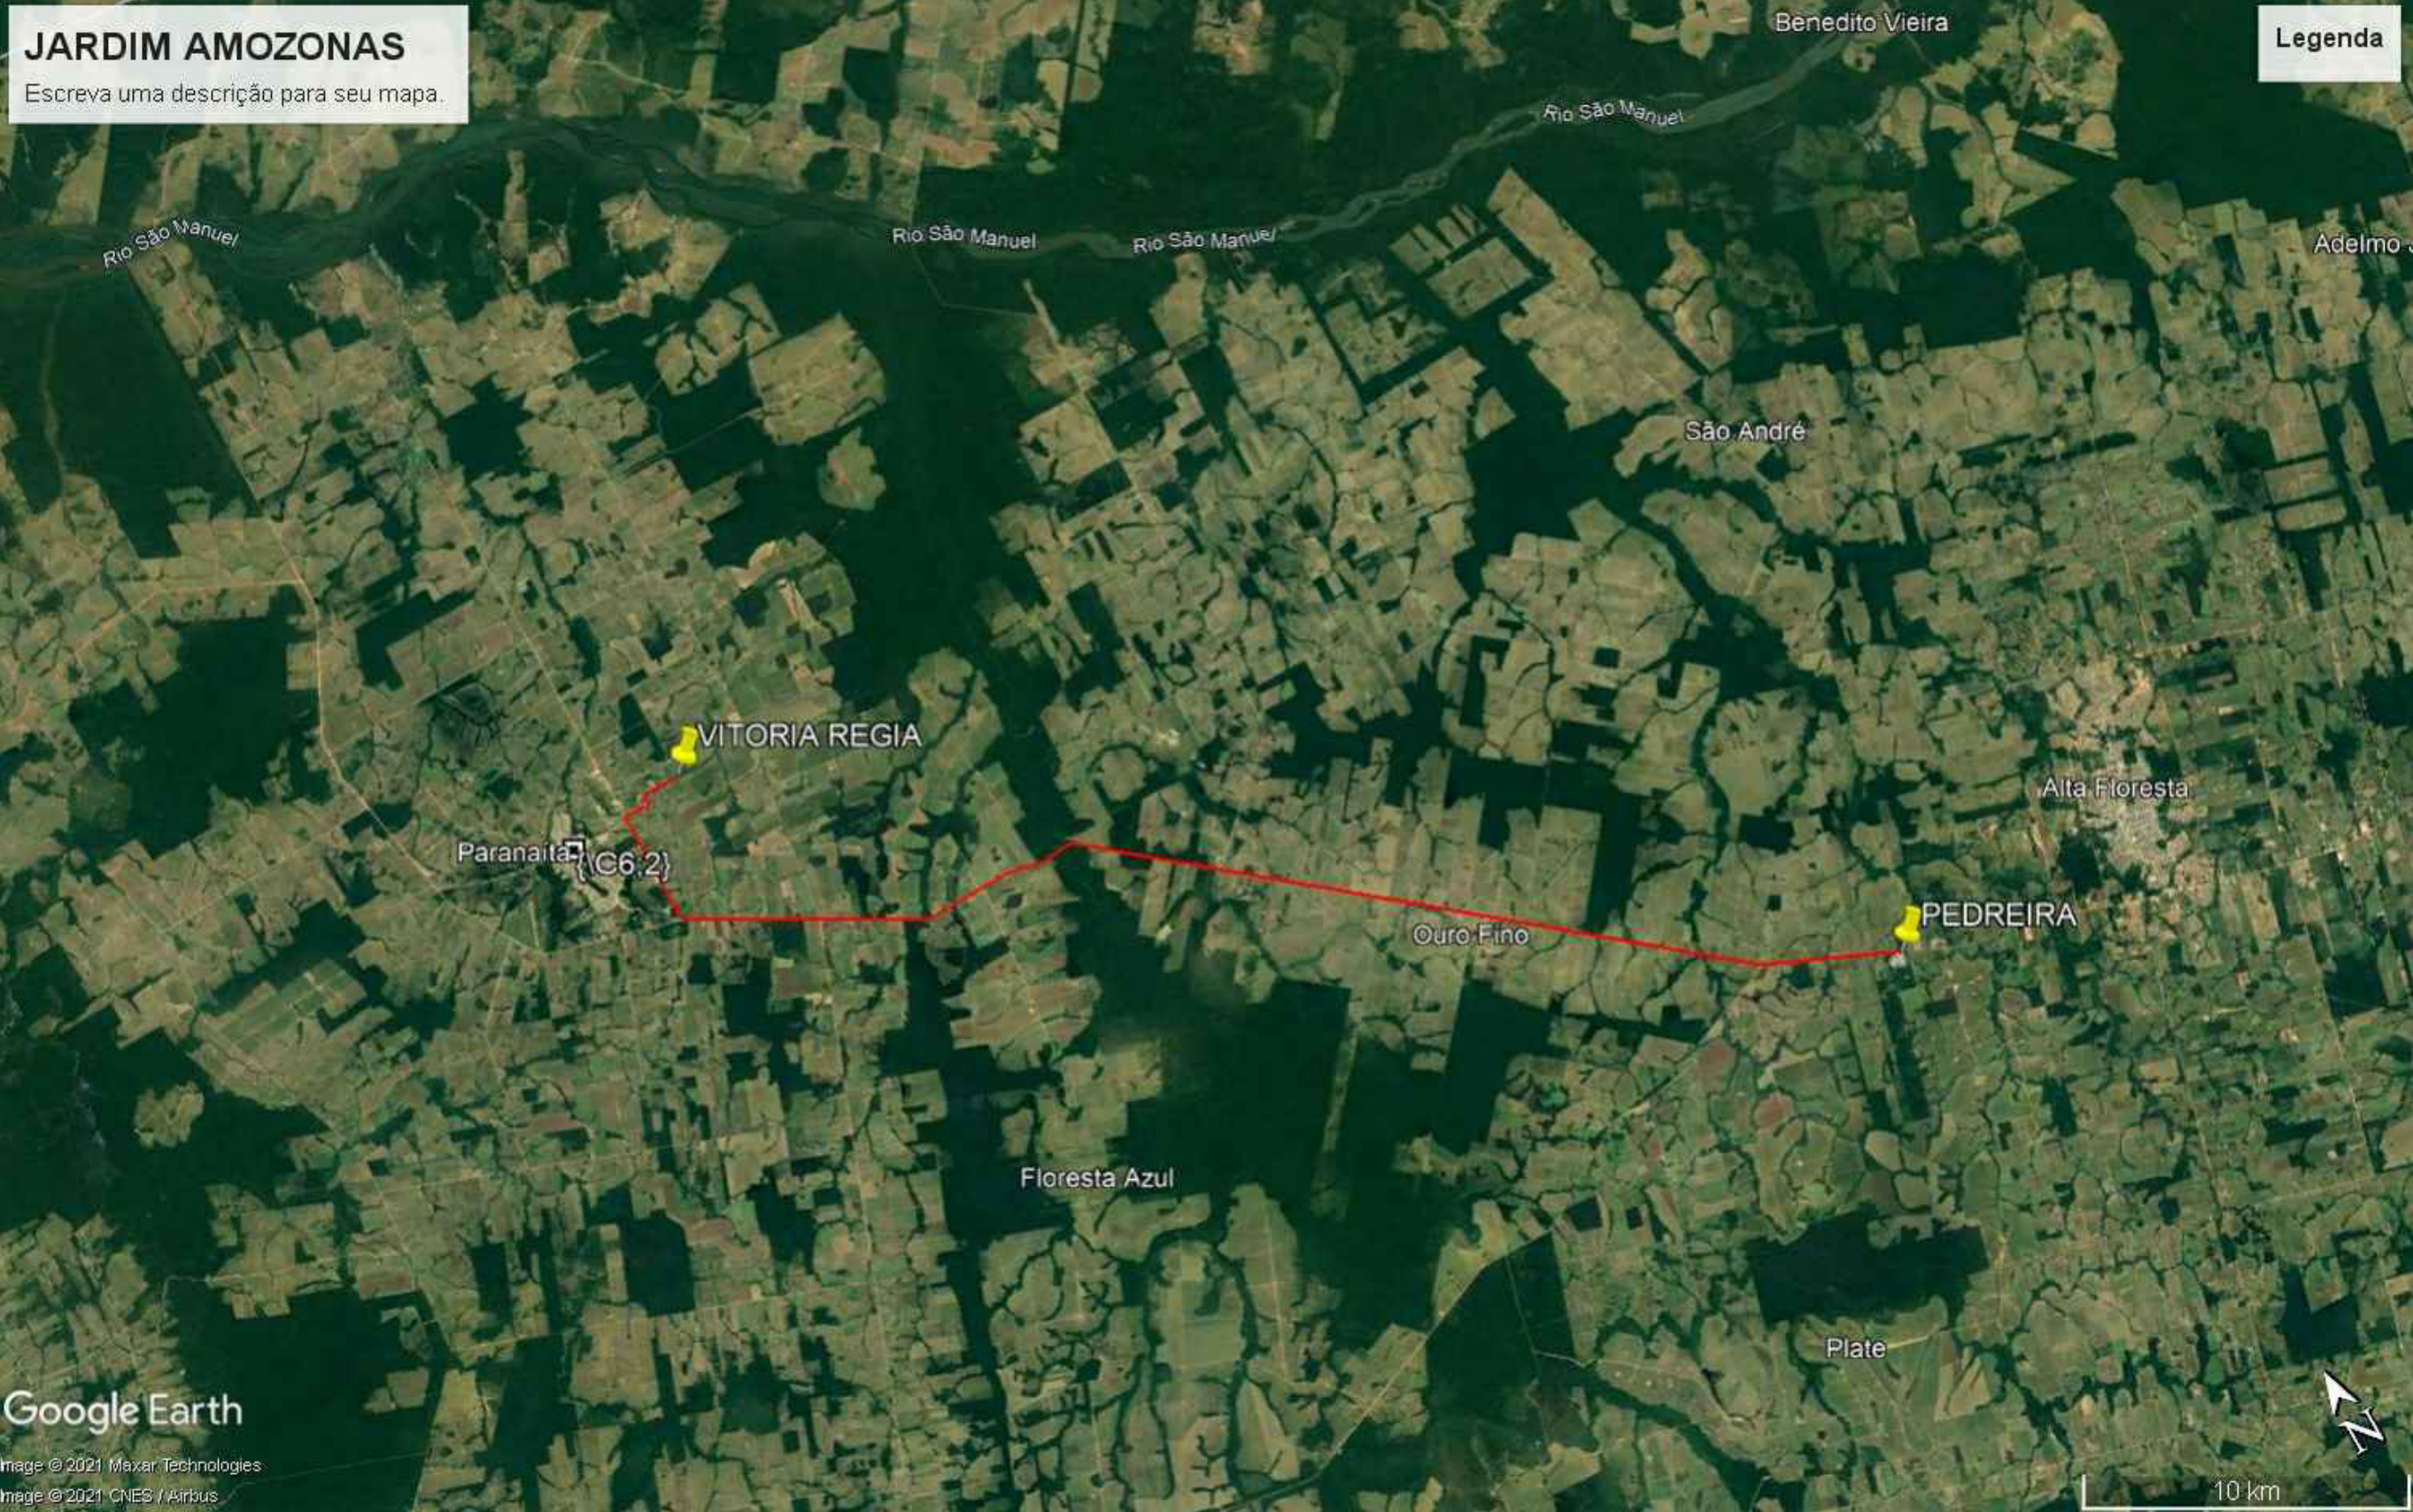

LOCALIZAÇÃO PEDREIRA – 9°52'769"S / 56°09'639"O

OBSERVAÇÕES:

ENG.º COORDENADOR: Carlos Roberto Teles Fernandes 67.380/D CREA/MG	SECRETARIA DE OBRAS	
ENG.º REVISOR:	DESENHO: 1/2500	ESCALA: H: 1-1000 V: 1-100
RT: Bárbara Wiera Teles dos Reis 191.336/D CREA/MG	VERIFICADO:	APROVADO:
DESENHISTA:		Eng.º Fiscal – CREA/MG
		Prefeito Municipal



PREFEITURA MUNICIPAL DE PARANAÍTA PAVIMENTAÇÃO URBANA	
BAIRRO JARDIM AMOZONAS FASE II EXT.: 45,06km	
CROQUI DE LOCALIZAÇÃO DA PEDREIRA	FOLHA: PAV-40

SEÇÃO TIPO




20,0cm

(COMPACTAÇÃO PROCTOR NORMAL)

9) SUBLEITO REGULARIZADO E COMPACTADO

REVESTIMENTO TSD: apróx. 2,5cm
Taxas de agreg.: (30,0 a 37,0)kg/m².

 BASE DE SOLO ESTABILIZADO GRANULOMETRICAMENTE
ESPESSURA = 20,0 cm "ISC"_{NORMA} ≥ 80%

 SUBLEITO

OBSERVAÇÕES:

- Energia de Compactação do Subleito=Intermediário
- Energia de Compactação da Base = Modificado
- Número "N" = $1,27 \times 10^6$ E "ISC"_{PROJ.}=11,0%

ENG.* COORDENADOR:
Carlos Roberto Teles Fernandes
67.380/D CREA/MG

ENG.* REVISOR:

RT:
Bárbara Wlora Teles dos Reis
191.336/D CREA/MG

DESENHISTA:

DESENHO:

1/2500

VERIFICADO:

ESCALA:

[illegible]

	APROVADO:
--	------------------

Eng	Fisco	- CREA/MG
-----	-------	-----------

1998, 1999, 2000,26

CONVENIENTE:

CONSULTÓRIA:






PREFEITURA MUNICIPAL DE PARANAÍTA
PAVIMENTAÇÃO URBANA

BAIRRO JARDIM AMAZONAS FASE I

LINEAR DE PAVIMENTAÇÃO

FOLHA:
PAV-18


LINEAR DA ESTRUTURA DO PAVIMENTO

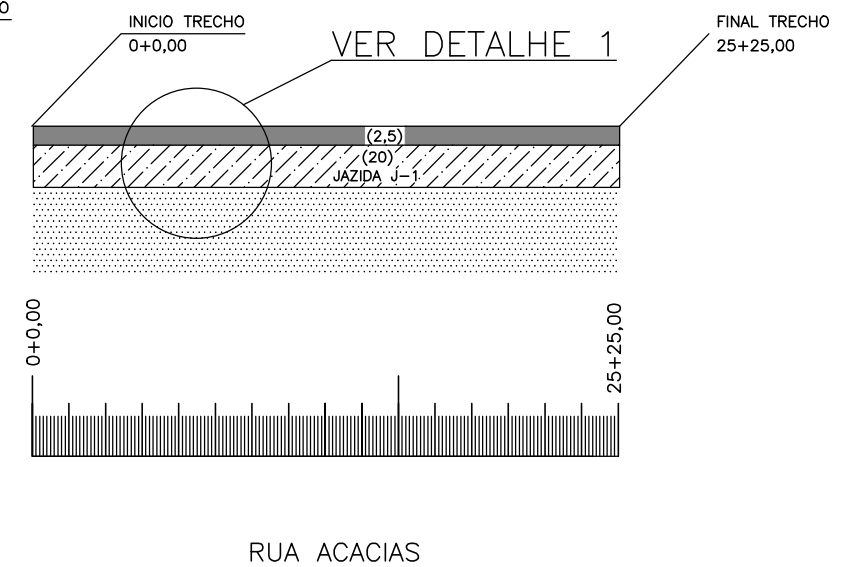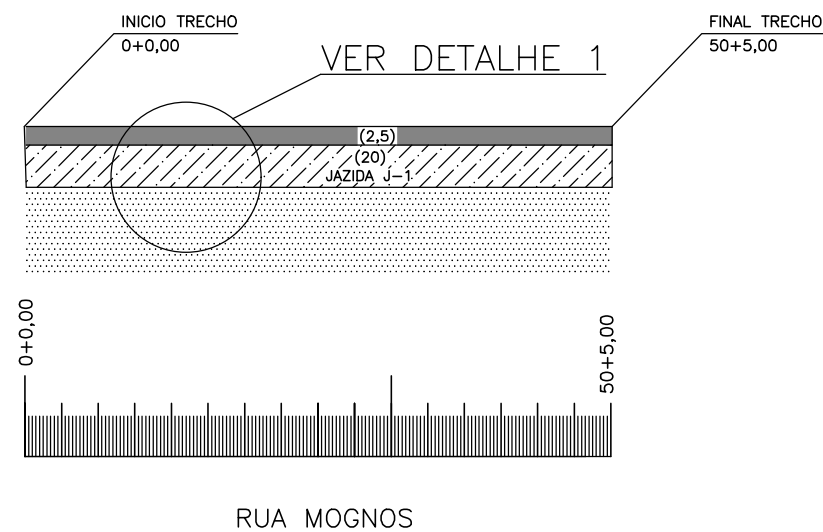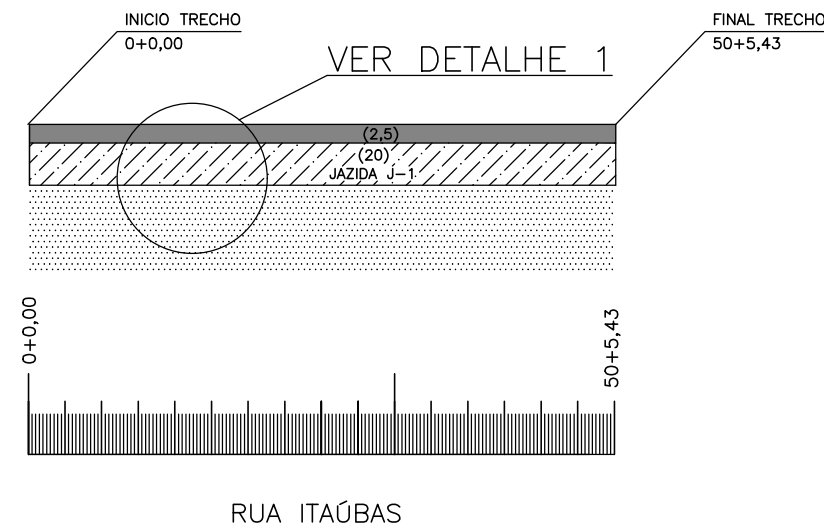

BASE SOLO ESTABILIZADA GRANULONOMETRICAMENTE SEM MISTURA
(COMPACTAÇÃO PROCTOR MODIFICADO)

LEGENDA:

- REVESTIMENTO TSD: apróx. 2,5cm
Taxas de agreg.: (30,0 a 37,0)kg/m².
- BASE DE SOLO ESTABILIZADO GRANULOMETRICAMENTE
ESPESSURA = 20,0 cm "ISC"_{NORMA} ≥ 80%
- SUBLEITO

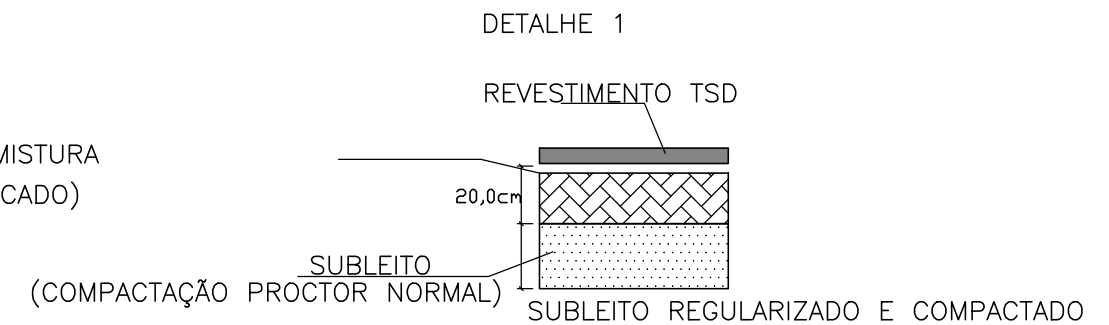


- OBSERVAÇÕES:
- Energia de Compactação do Subleito=Intermediário
 - Energia de Compactação da Base = Modificado
 - Número "N" = 1,27 x 10⁶ E "ISC"_{PROJ.} = 11,0%

OBSERVAÇÕES:	ENG.º COORDENADOR: Carlos Roberto Teles Fernandes 67.380/D CREA/MG		SECRETARIA DE OBRAS			<div>CONVENIENTE:</div> <div></div>	CONSULTÓRIA:		PREFEITURA MUNICIPAL DE PARANAÍTA PAVIMENTAÇÃO URBANA	
	ENG.º REVISOR:						BAIRRO JARDIM AMAZONAS FASE II			
	RT: Bárbara Maria Teles dos Reis 191.336/D CREA/MG		DESENHO: 1/2500	ESCALA:	Eng.º Fiscal – CREA/MG		<div>LINEAR DE PAVIMENTAÇÃO</div>		FOLHA: LP-01	
	DESENHISTA:		VERIFICADO:	APROVADO:	Prefeito Municipal					



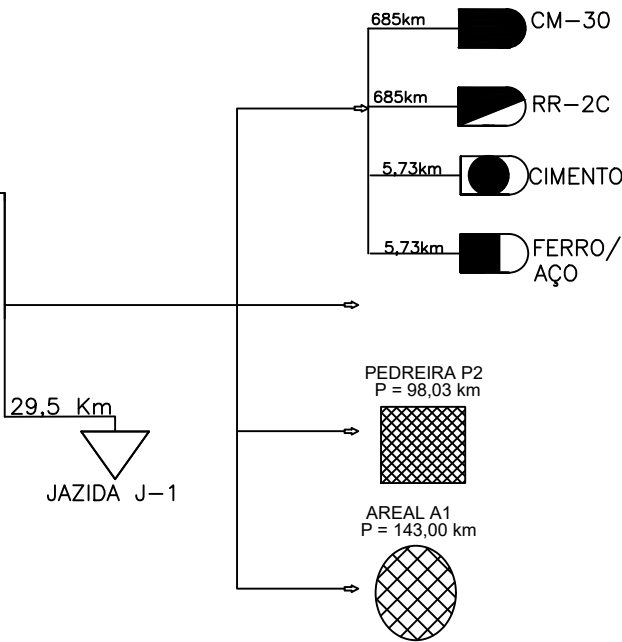

LINEAR DE FONTES DE MATERIAIS DE CONSTRUÇÃO



RESUMO DE DISTÂNCIAS DE TRANSPORTES									
SERVIÇO	MATERIAL	PERCURSO		TRANSPORTE LOCAL (DMT em km)			TRANSPORTE COMERCIAL (DMT em km)		
		ORIGEM	DESTINO	NP	P	TOTAL	NP	P	TOTAL
BASE	PEDREGULHO ARENO-ARGILO SLTOSO AMARELO	J-01 (Sr PEDRO)	PISTA - CAMADAS DA SUB-BASE	10,2	-	10,2	-	-	-
IMPRIMAÇÃO	ADP / CM-30	DISTRIBUIDOR - CUIBÁ/MT	TANQUE DE ESTOCAGEM	1,00	-	1,00	-	685,00	685,00
		TANQUE DE ESTOCAGEM	PISTA	1,00	-	1,00	-	-	-
TRATAMENTO	RR-2C	DISTRIBUIDOR - CUIBÁ/MT	TANQUE DE ESTOCAGEM	2,20	-	2,20	-	685,00	685,00
		TANQUE DE ESTOCAGEM	PISTA	-	-	-	-	-	-
DIVERSOS	CIMENTO	PARANAÍTA - MT	CANTEIRO DE OBR	2,00	-	2	-	-	-
	FERRO/AÇO	PARANAÍTA - MT	CANTEIRO DE OBR	2,00	-	2	-	-	-
	AREAL	A-01 - PARANAÍTA	PISTA	2,00	-	2	-	143,00	143,00
	BRITA	P-02 - PEDREIRA PALLUS	PISTA	2,00	-	2	-	98,03	98,03

CROQU LOCALIZAÇÃO MATERIAL BETUMINOSO

OBSERVAÇÕES:	ENG.º COORDENADOR: Carlos Roberto Teles Fernandes 67.380/D CREA/MG	SECRETARIA DE OBRAS			CONVENIENTE:	CONSULTORA:	PREFEITURA MUNICIPAL DE PARANAÍTA — MT		
	ENG.º PROJETISTA:	DESENHO:	ESCALA: H: 1—2000	<div>Eng.º Fiscal — CREA/MG</div> <div>Prefeito Municipal</div>			PROJETO EXECUTIVO DA AV JARDIM DAS AMAZONAS		
	RT: Bárbara Wlora Teles dos Reis 191.336/D CREA/MG	VERIFICADO:	APROVADO:				DIAGRAMA DE INCÊNDIAS DOS MATERIAIS		
	DESENHISTA:						PROJETO PAVIMENTAÇÃO		
				FOLHA: 21			REVISADO POR:		