


V - PROJETO DE PASSEIO PÚBLICO

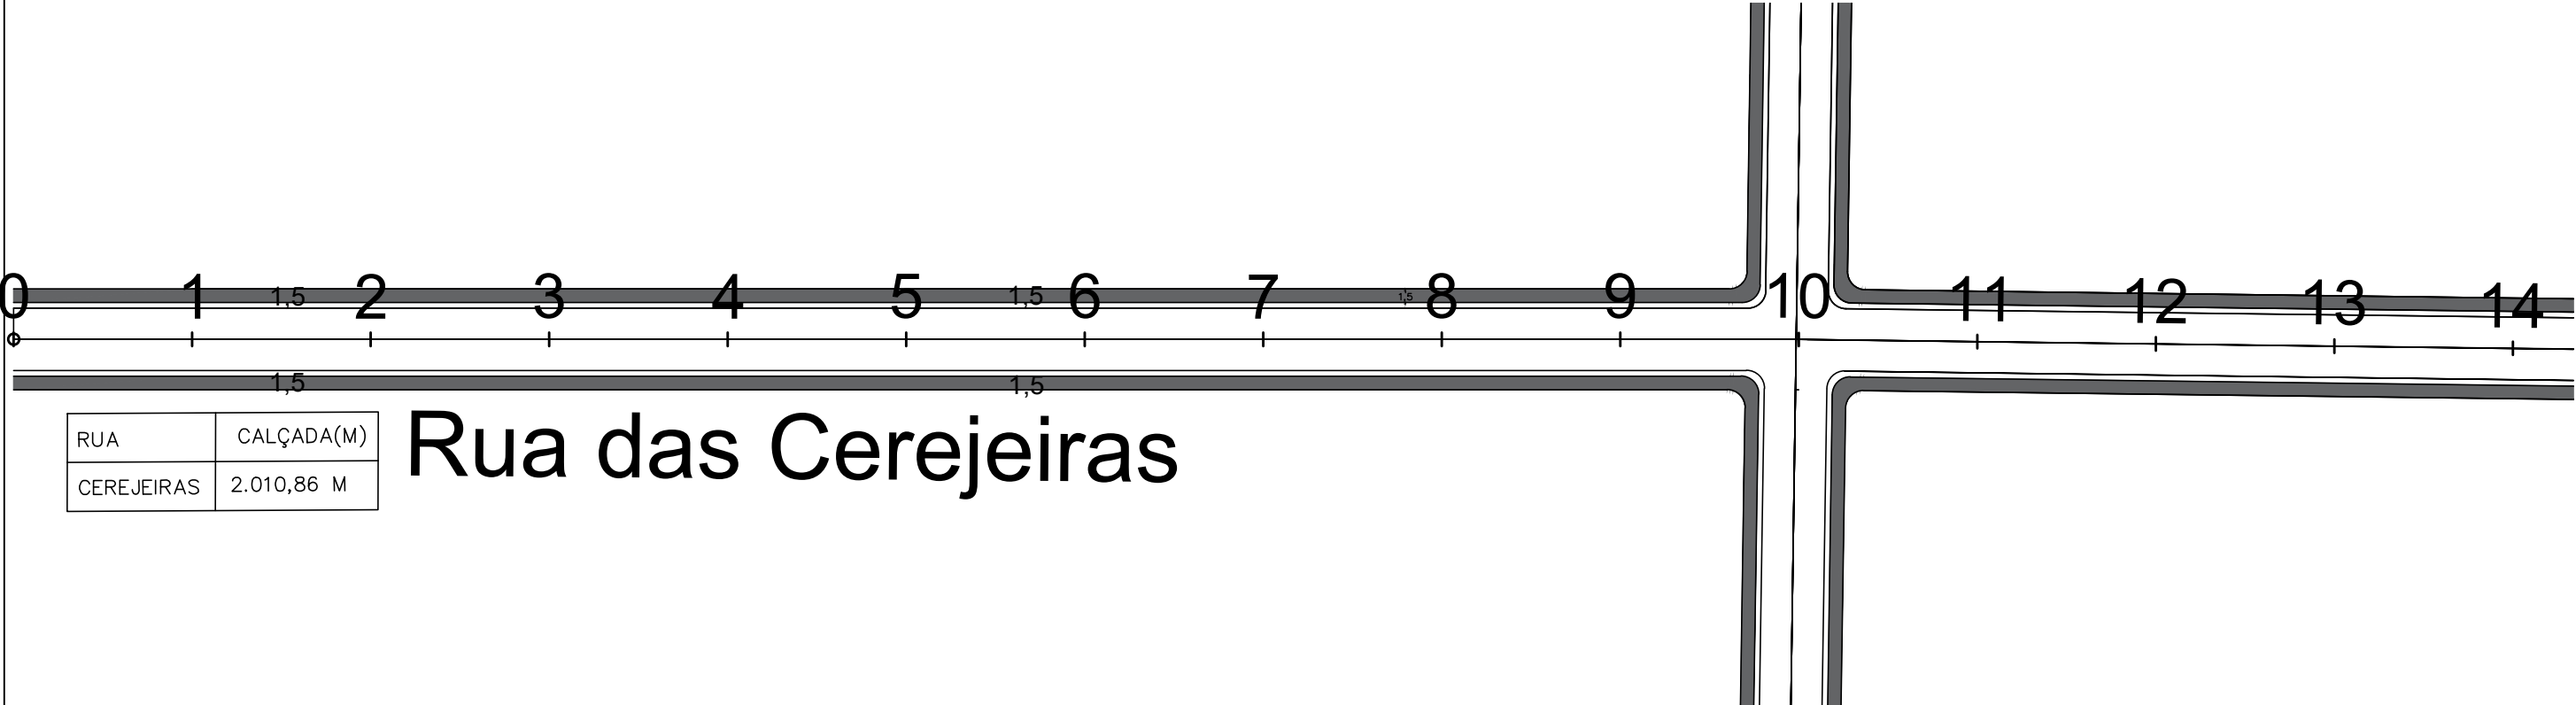

RUA	CALÇADA(M)
CEREJEIRAS	2.010,86 M

Rua das Cerejeiras

OBSERVAÇÕES:



ENG.º COORDENADOR:
Carlos Roberto Teles Fernandes
67.380/D CREA/MG

ENG.º REVISOR:

RT:
Bárbara Wlora Teles dos Reis
191.336/D CREA/MG

DESENHISTA:
Ketly Horrara da Silva
290.491/D CREA/MG

SECRETARIA DE OBRAS

DESENHO:	ESCALA: H: 1-1000 V: 1-100	Eng.º Fiscal - CREA/MG
VERIFICADO:	APROVADO:	Prefeito Municipal




PREFEITURA MUNICIPAL DE PARANAÍTA
PAVIMENTAÇÃO URBANA

RUA: CEREJEIRAS
EXT.: 1005,43M


PROJETO DE PASSEIO PÚBLICO
PLANTA DE IMPLANTAÇÃO DA CALÇADA

FOLHA:
PAV-01

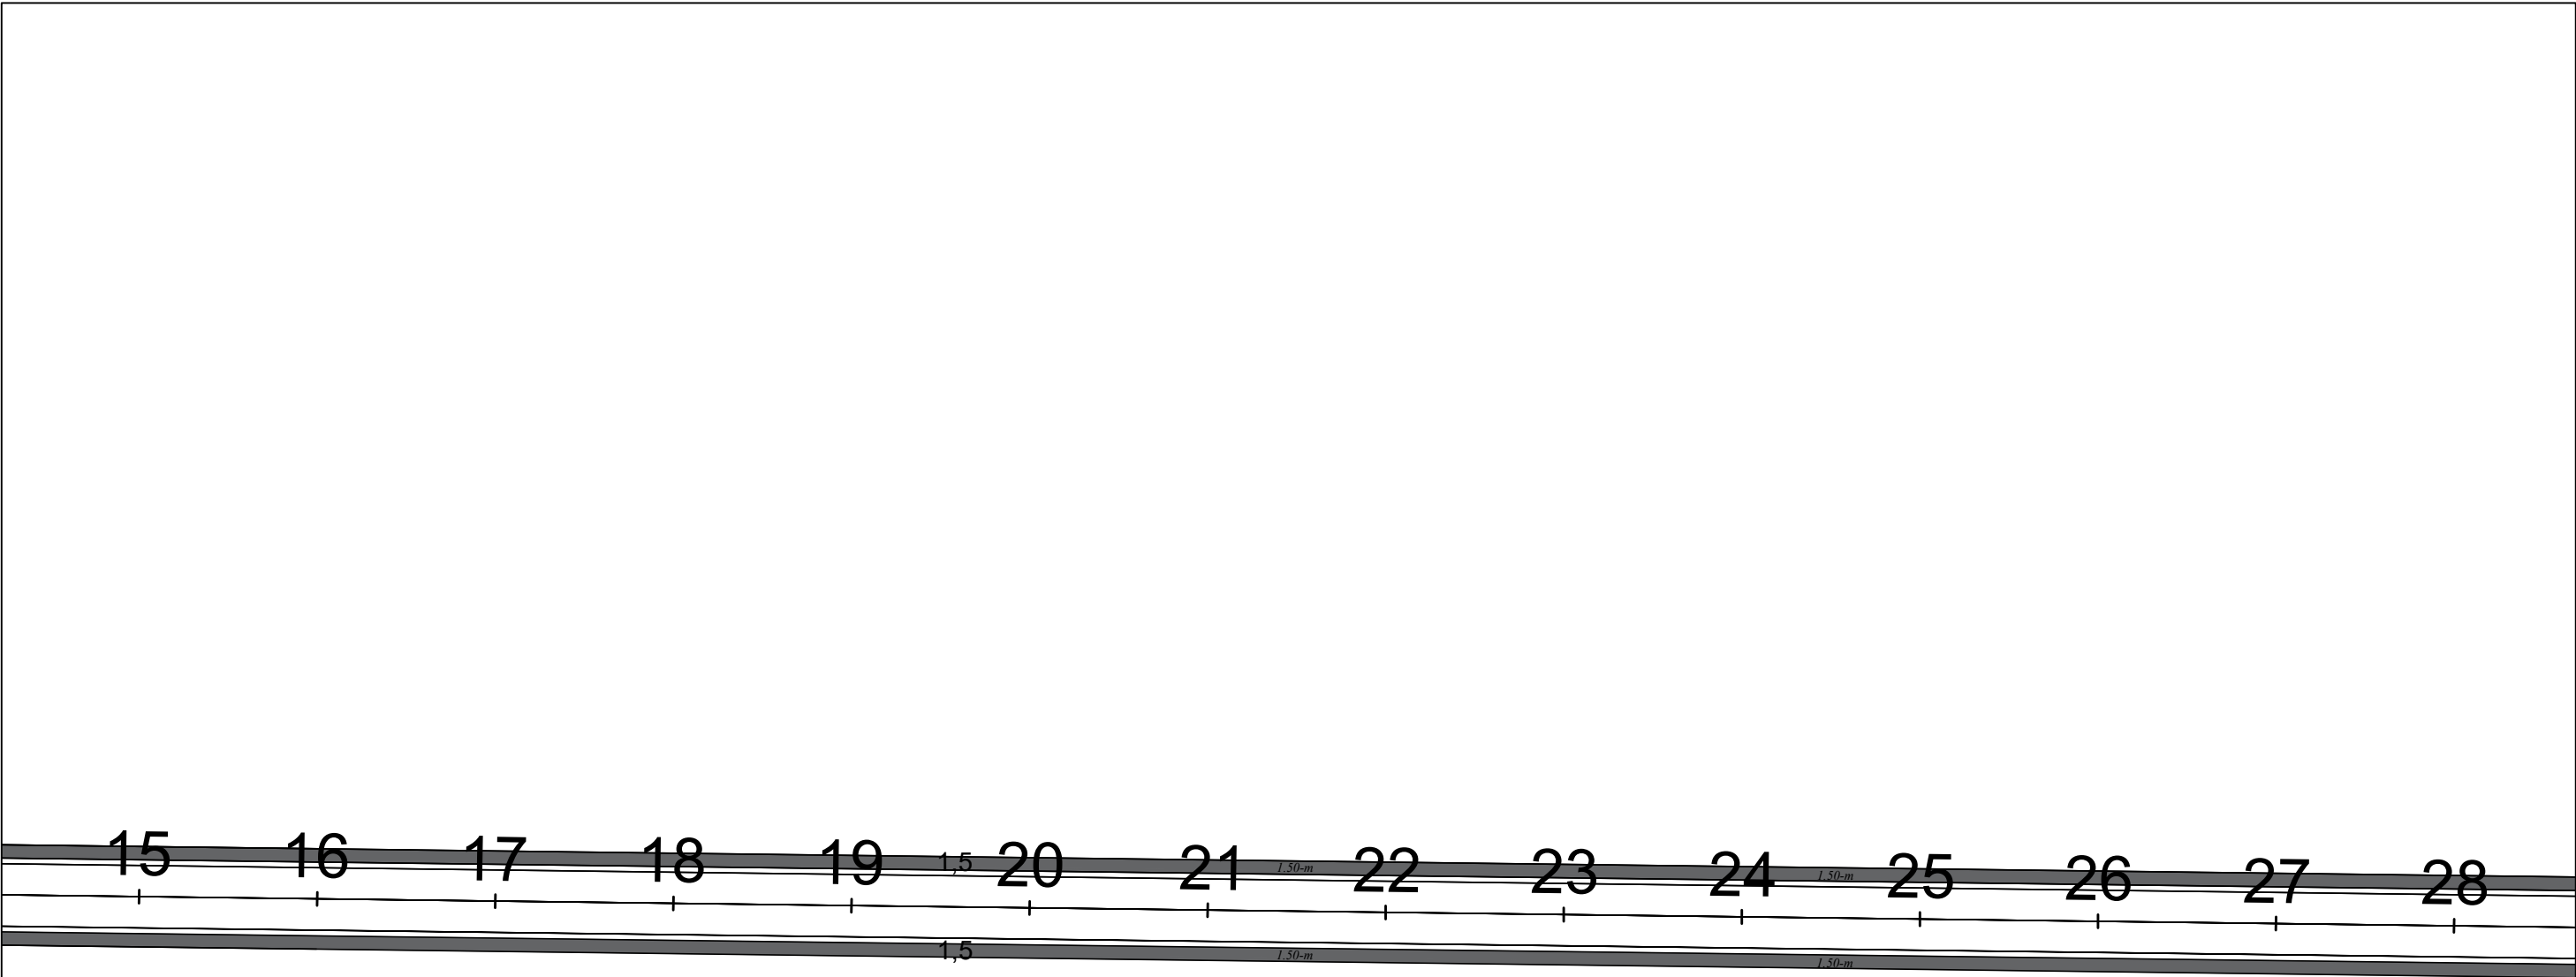

RUA	CALÇADA(M)
CEREJEIRAS	2.010,86 M

Rua das Cerejeiras

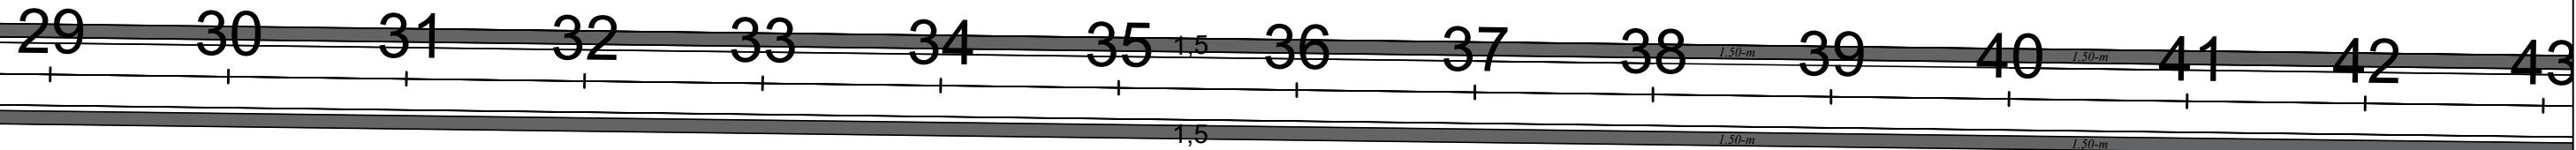

RUA	CALÇADA(M)
CEREJEIRAS	2.010,86 M

Rua das Cerejeiras

OBSERVAÇÕES:



ENG.º COORDENADOR: Carlos Roberto Teles Fernandes 67.380/D CREA/MG
ENG.º REVISOR:
RT: Bárbara Wlora Teles dos Reis 191.336/D CREA/MG
DESENHISTA: Ketiy Harrana da Silva 290.491/D CREA/MG

SECRETARIA DE OBRAS

DESENHO:	ESCALA: H: 1-1000 V: 1-100	Eng.º Fiscal - CREA/MG
VERIFICADO:	APROVADO:	Prefeito Municipal

CONVENIENTE:


CONSULTORIA:

PREFEITURA MUNICIPAL DE PARANAÍTA
PAVIMENTAÇÃO URBANA

RUA: CEREJEIRAS
EXT.: 1005,43M

PROJETO DE PASSEIO PÚBLICO
PLANTA DE IMPLANTAÇÃO DA CALÇADA

FOLHA:
PAV-03

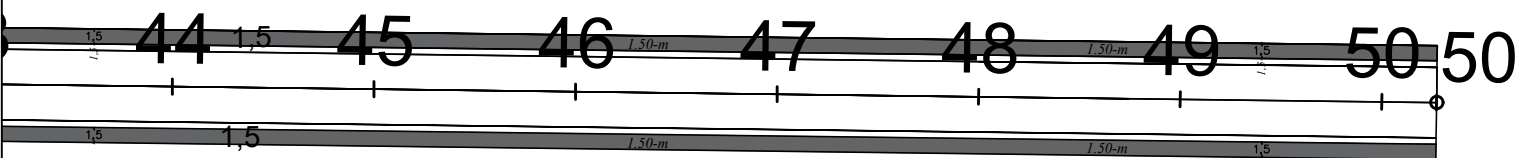

Rua das Cerejeiras

RUA	CALÇADA(M)
CEREJEIRAS	2.010,86 M

OBSERVAÇÕES:




ENG.º COORDENADOR: Carlos Roberto Teles Fernandes 67.380/D CREA/MG
ENG.º REVISOR:
RT: Bárbara Wlora Teles dos Reis 191.336/D CREA/MG
DESENHISTA: Ketty Harrana da Silva 290.491/D CREA/MG


SECRETARIA DE OBRAS		
DESENHO:	ESCALA: H: 1-1000 V: 1-100	Eng.º Fiscal - CREA/MG
VERIFICADO:	APROVADO:	Prefeito Municipal




PREFEITURA MUNICIPAL DE PARANAÍTA PAVIMENTAÇÃO URBANA	
RUA: CEREJEIRAS EXT.: 1005,43M	
PROJETO DE PASSEIO PÚBLICO PLANTA DE IMPLANTAÇÃO DA CALÇADA	FOLHA: PAV-04

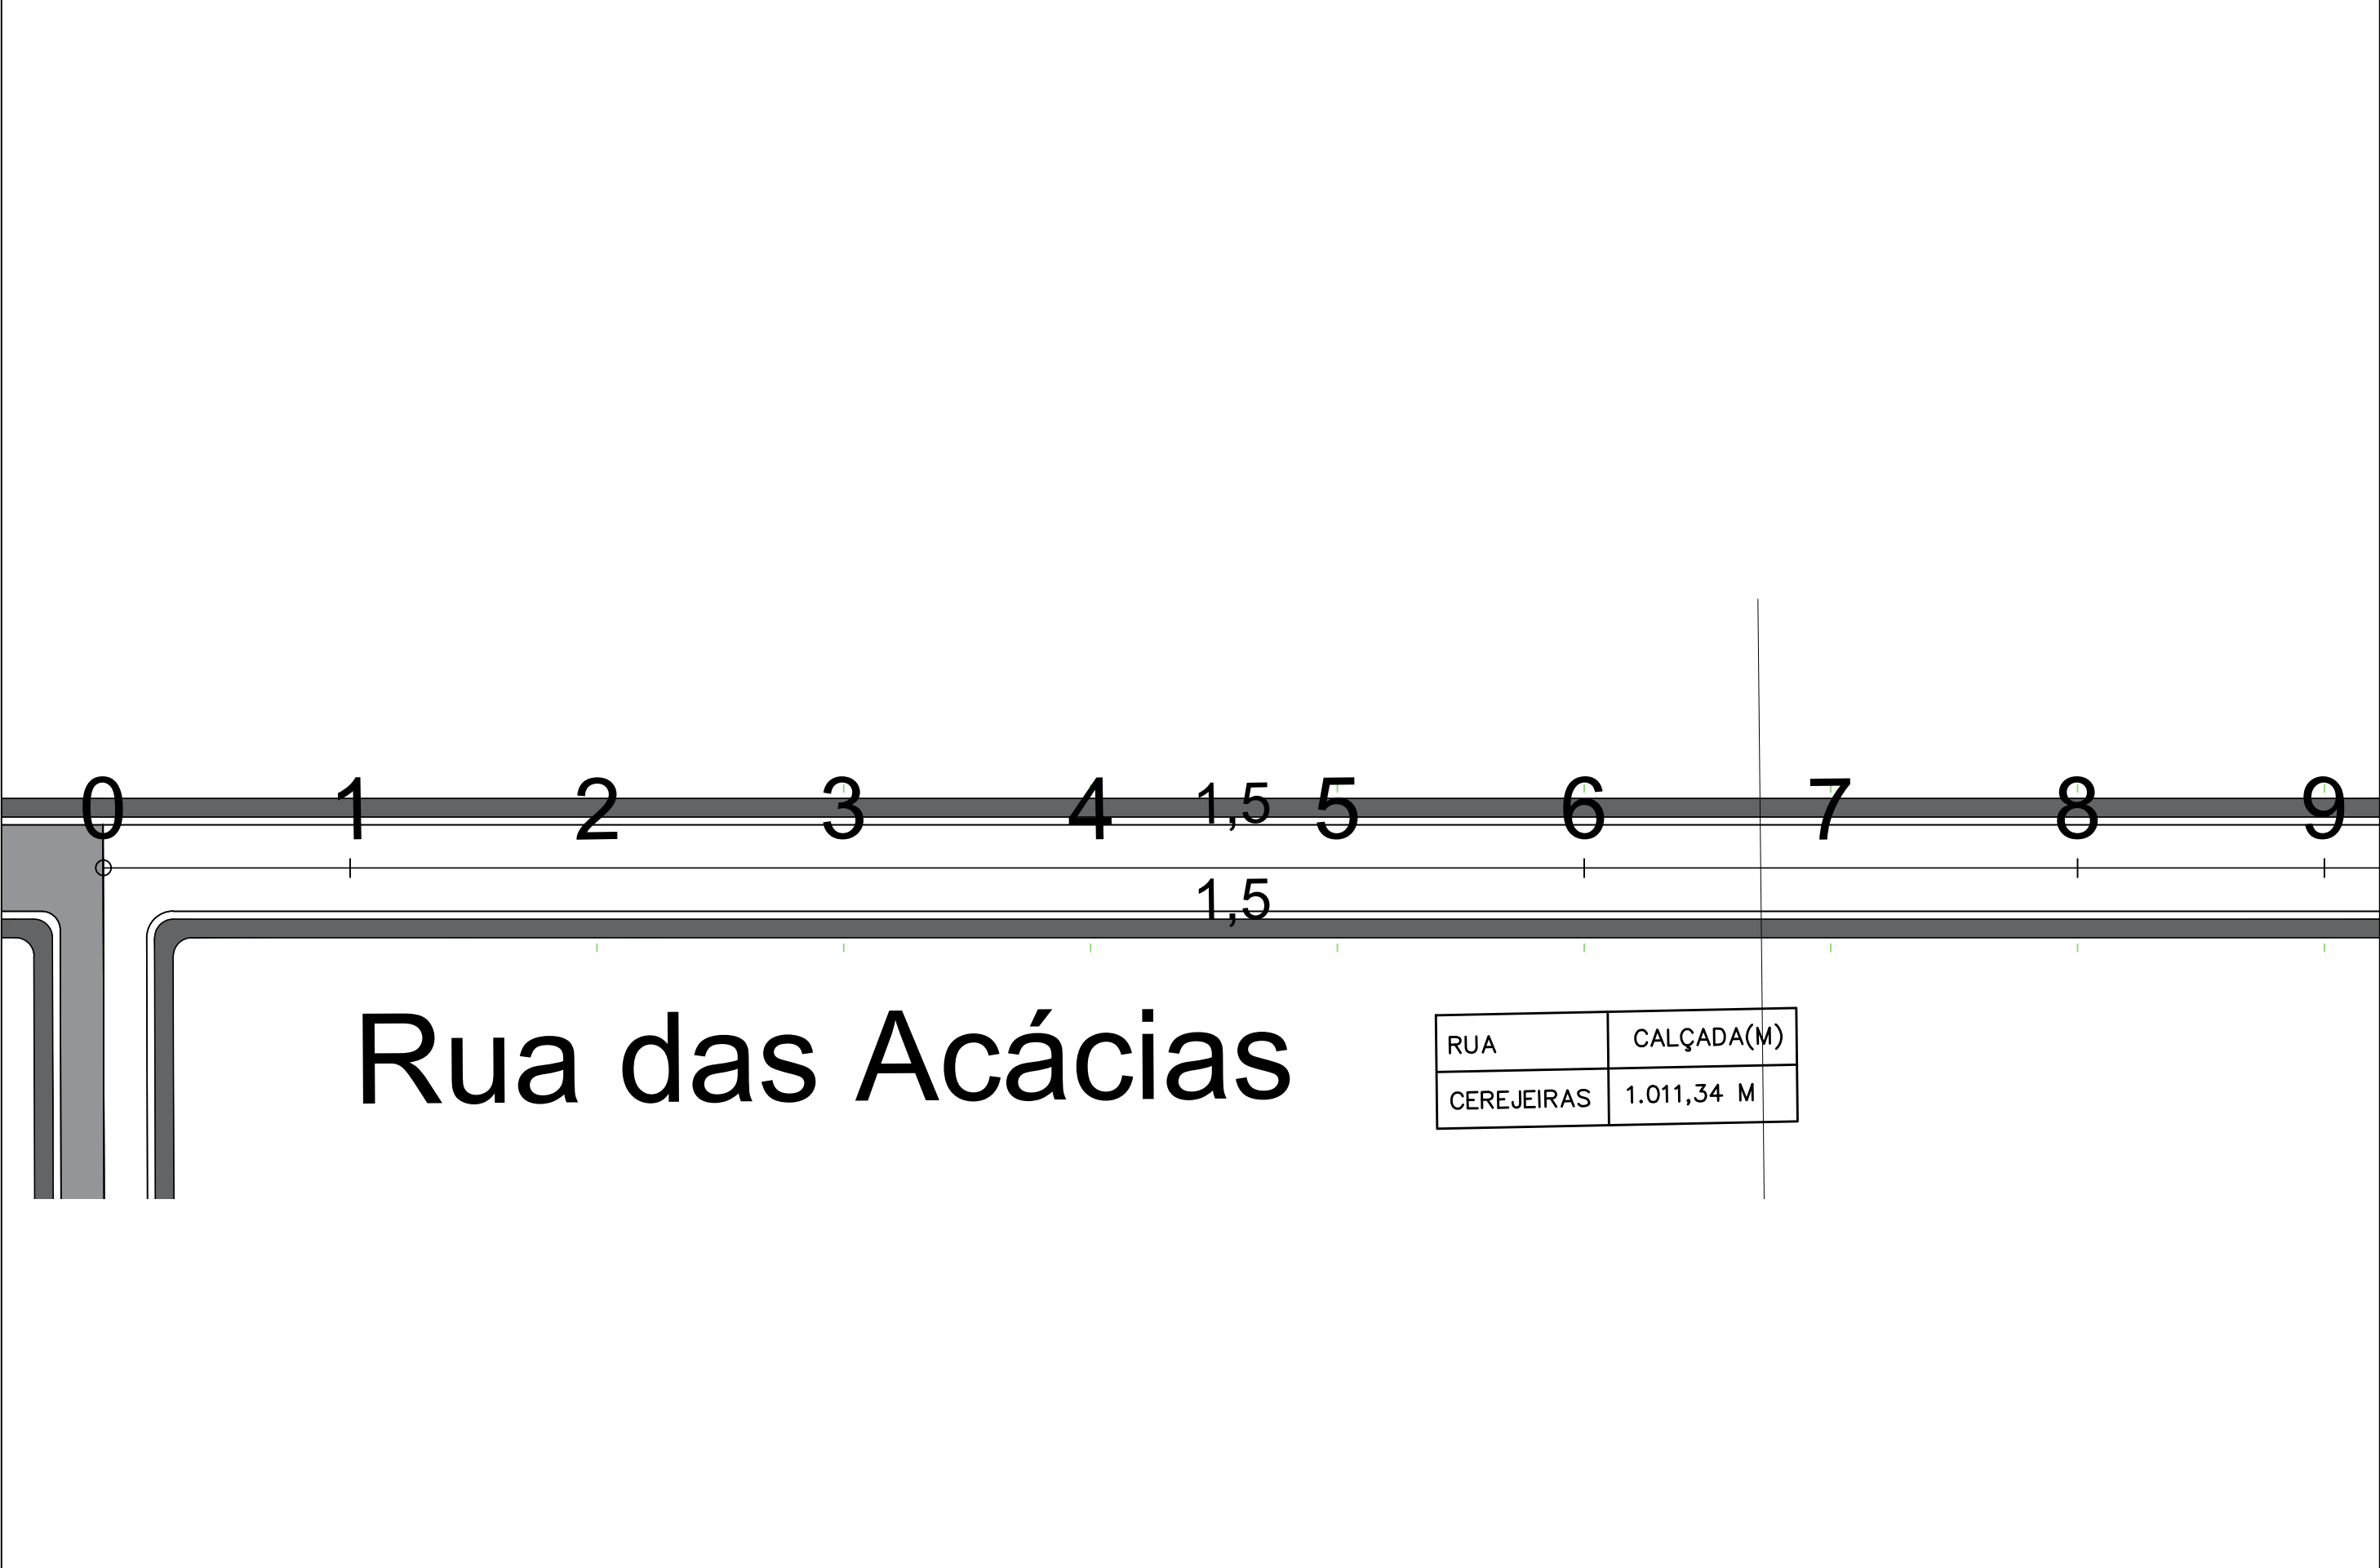

OBSERVAÇÕES:

PAVIMENTO EXISTENTE 

PASSEIO PROJETADO 

ENG.º COORDENADOR:
Carlos Roberto Teles Fernandes
67.380/D CREA/MG


ENG.º REVISOR:

RT:
Bárbara Maria Teles dos Reis
191.336/D CREA/MG

DESENHISTA:
Kelly Harrana da Silva
290.491/D CREA/MG

SECRETARIA DE OBRAS

DESENHO:	ESCALA: H: 1-1000 V: 1-100	Eng.º Fiscal - CREA/MG
VERIFICADO:	APROVADO:	Prefeito Municipal

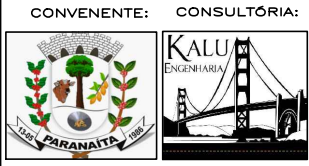


PREFEITURA MUNICIPAL DE PARANAÍTA
PAVIMENTAÇÃO URBANA

RUA: ACACIAS 09
EXT.: 505,67


PROJETO DE PASSEIO PÚBLICO
PRJETO DE IMPLANTAÇÃO DA CALÇADA

FOLHA:
PAV-05

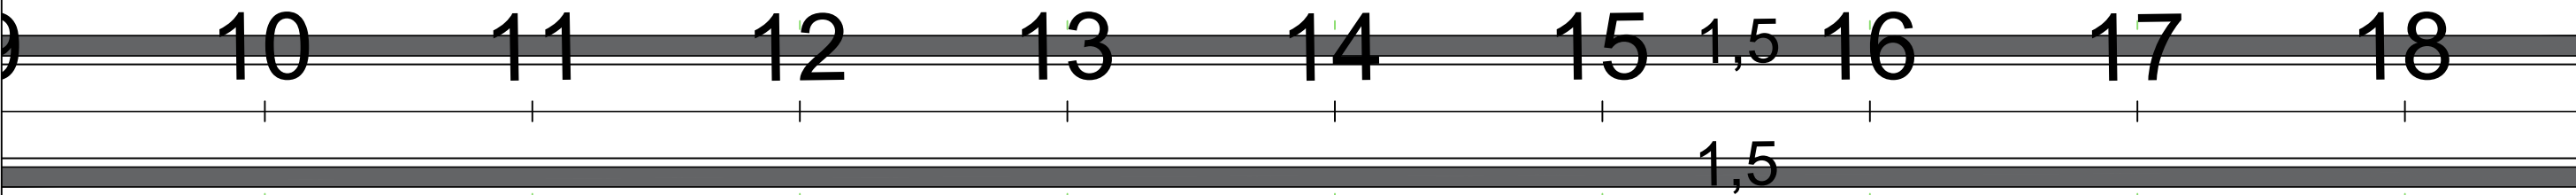

Rua das Acácias

RUA	CALÇADA(M)
CEREJEIRAS	1.011,34 M

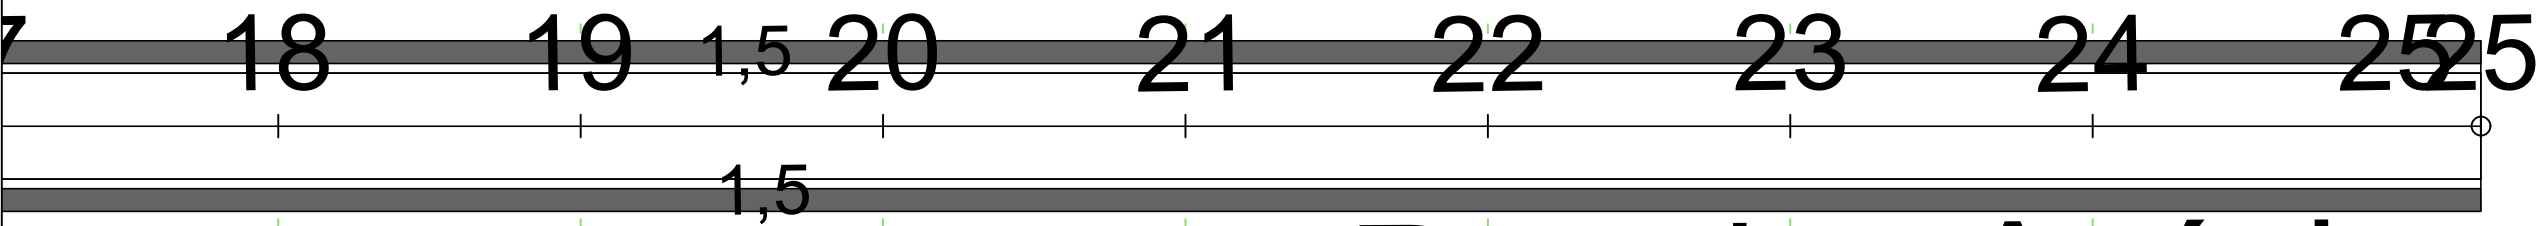

RUA	CALÇADA(M)
CEREJEIRAS	1.011,34 M

OBSERVAÇÕES:


PAVIMENTO EXISTENTE	
PASSEIO PROJETADO	

ENG.º COORDENADOR: Carlos Roberto Teles Fernandes 67.380/D CREA/MG
ENG.º REVISOR:
RT: Bárbara Wlora Teles dos Reis 191.336/D CREA/MG
DESENHISTA: Ketly Harrana da Silva 290.491/D CREA/MG


SECRETARIA DE OBRAS		
DESENHO:	ESCALA: H: 1-1000 V: 1-100	Eng.º Fiscal - CREA/MG
VERIFICADO:	APROVADO:	Prefeito Municipal


CONVENIENTE:	CONSULTORIA:
	

PREFEITURA MUNICIPAL DE PARANAÍTA PAVIMENTAÇÃO URBANA	
RUA: ACACIAS 09 EXT.: 505,67m	
PROJETO DE PASSEIO PÚBLICO PRJETO DE IMPLANTAÇÃO DA CALÇADA	FOLHA: PAV-07

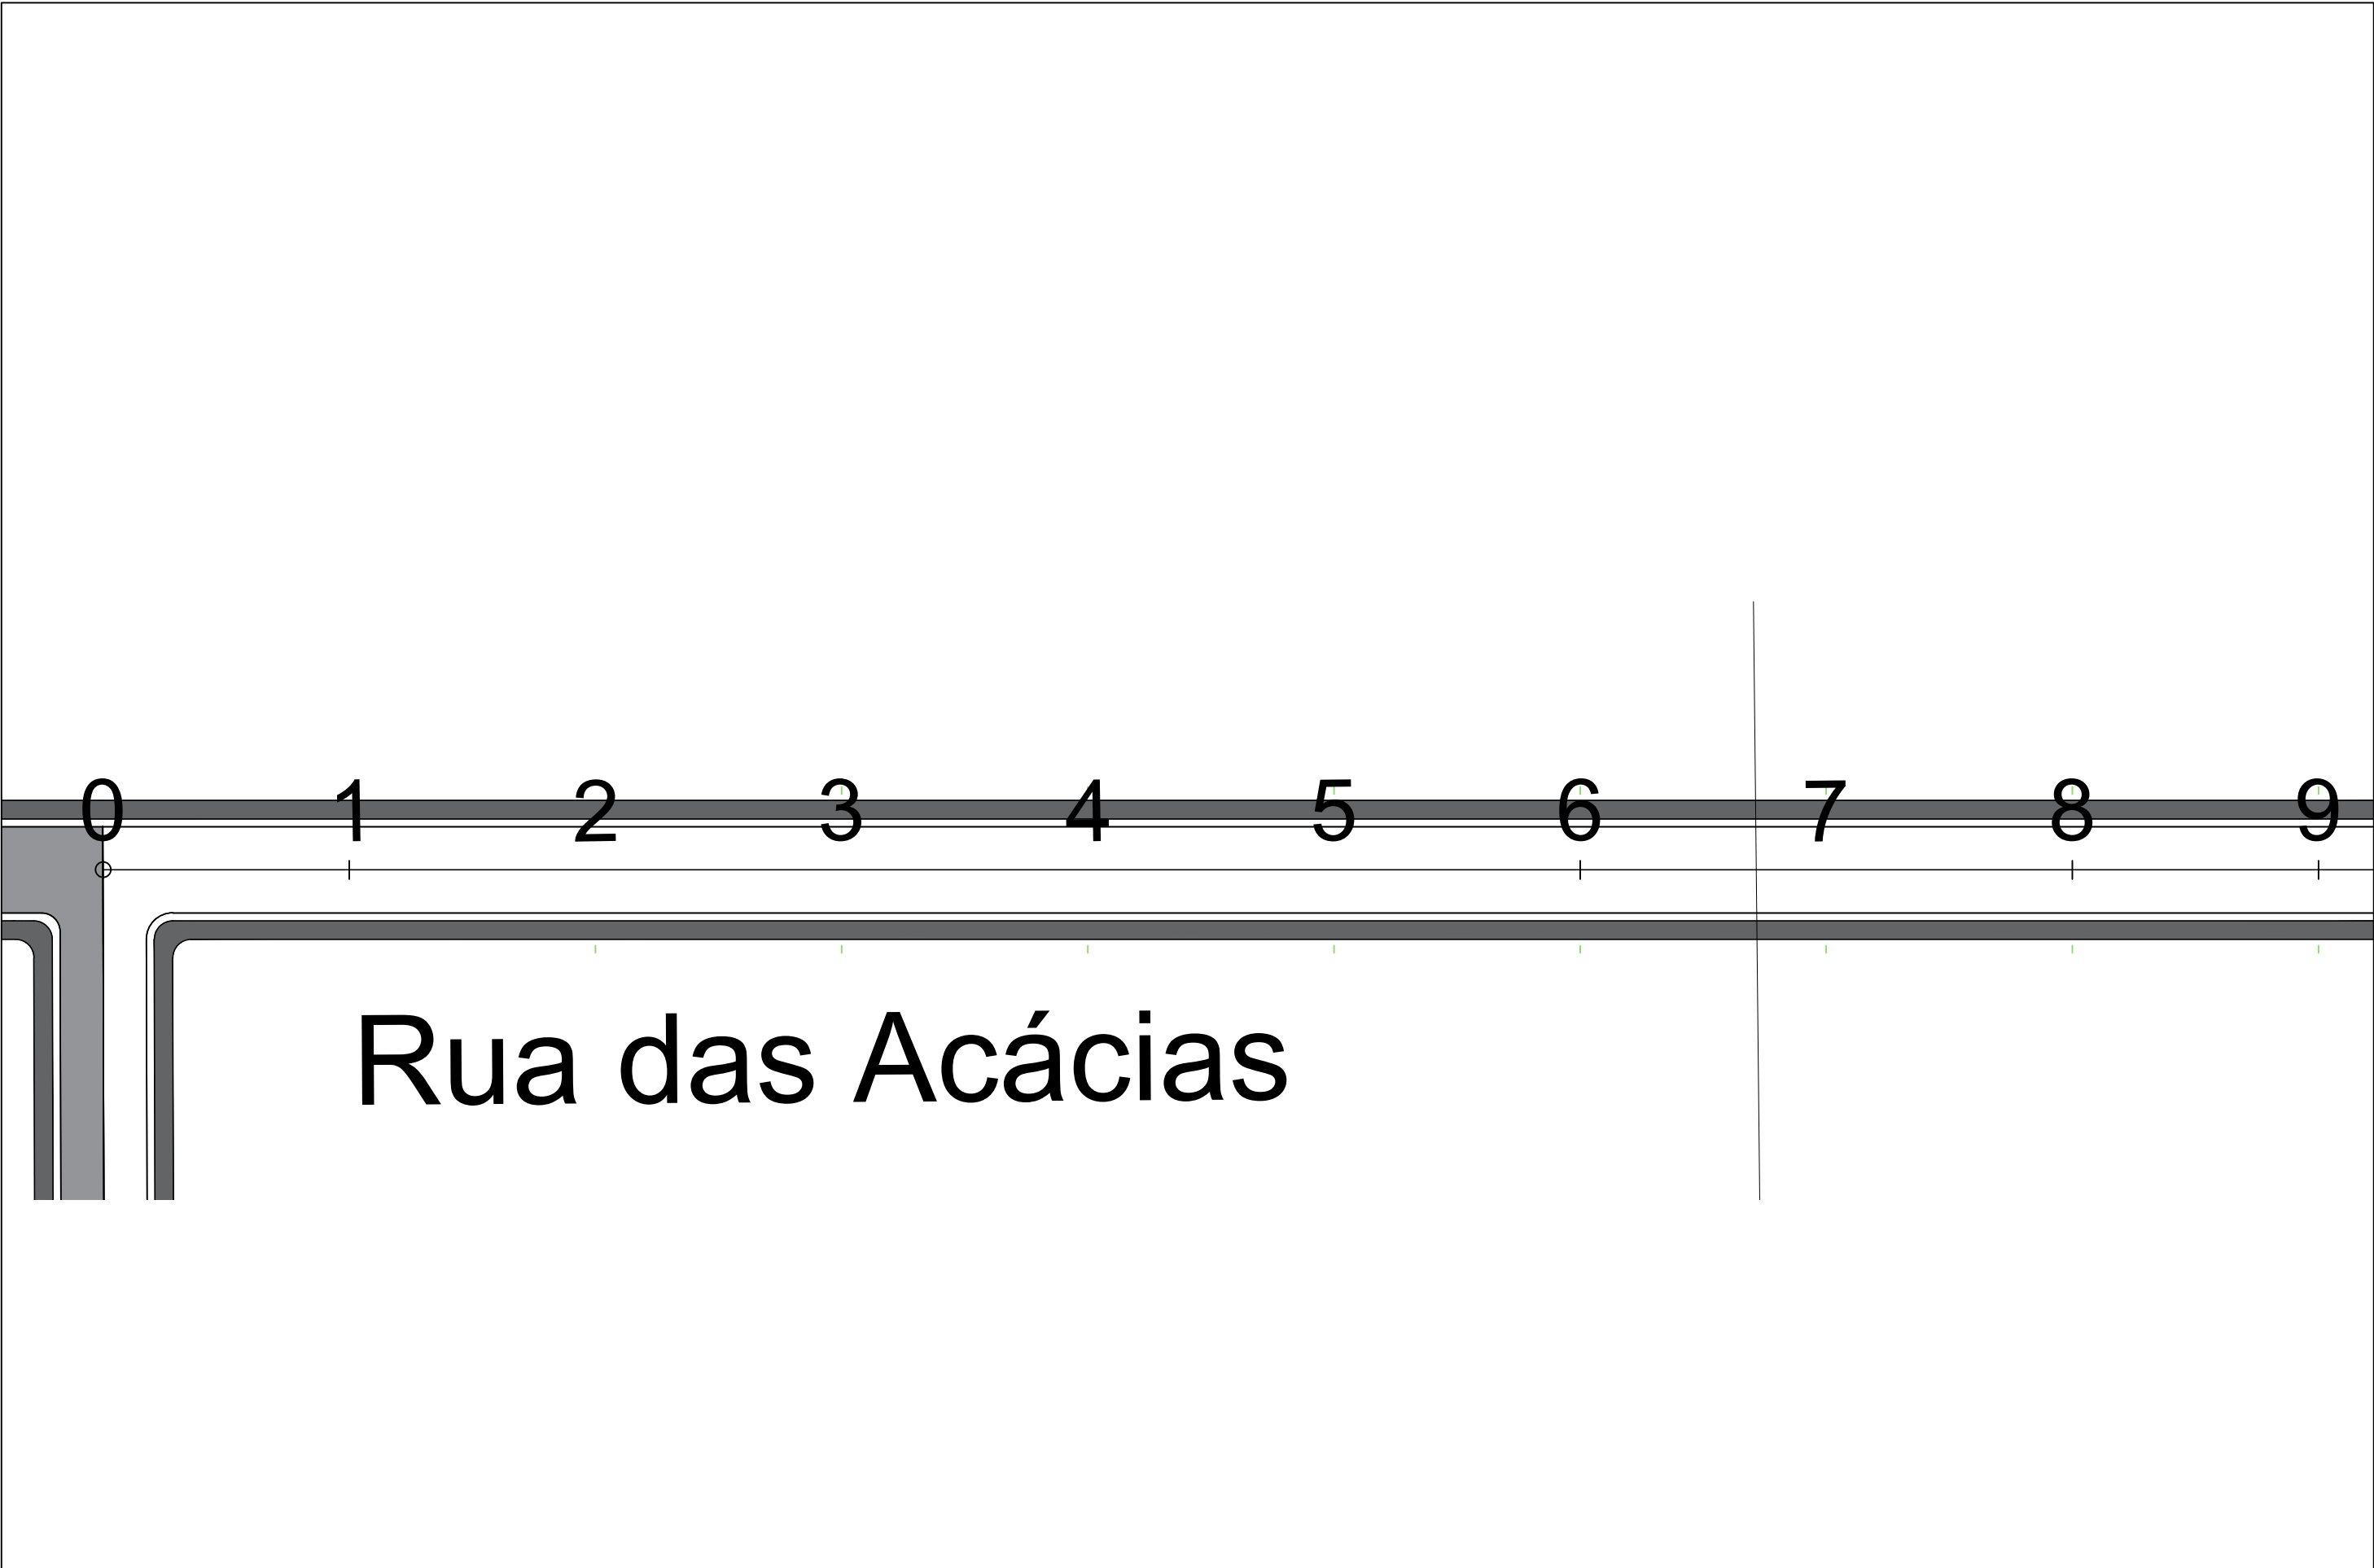

OBSERVAÇÕES:

PAVIMENTO EXISTENTE 

PASSEIO PROJETADO 

ENG.º COORDENADOR:
Carlos Roberto Teles Fernandes
67.380/D CREA/MG

ENG.º REVISOR:

RT:
Bárbara Maria Teles dos Reis
191.336/D CREA/MG

DESENHISTA:
Kelly Harrana da Silva
290.491/D CREA/MG

SECRETARIA DE OBRAS

DESENHO:	ESCALA: H: 1-1000 V: 1-100	Eng.º Fiscal - CREA/MG
VERIFICADO:	APROVADO:	Prefeito Municipal




PREFEITURA MUNICIPAL DE PARANAÍTA
PAVIMENTAÇÃO URBANA


RUA: ACACIAS 09
EXT.: 505,67


PROJETO PAVIMENTAÇÃO
PROJETO DE LOCAÇÃO DAS CALÇADAS

FOLHA:
PAV-08

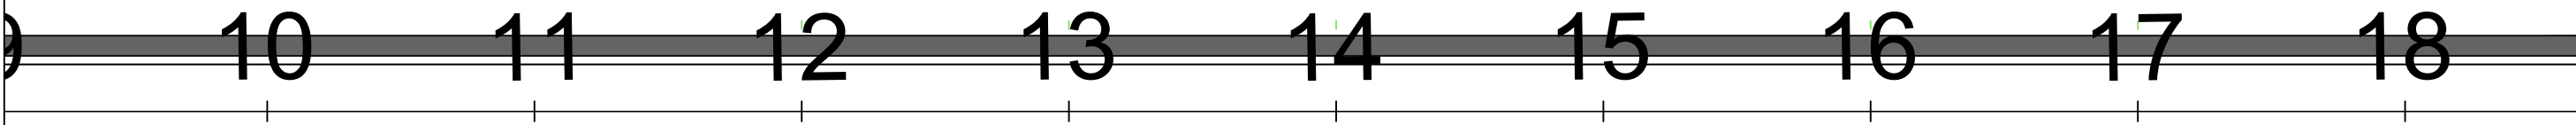



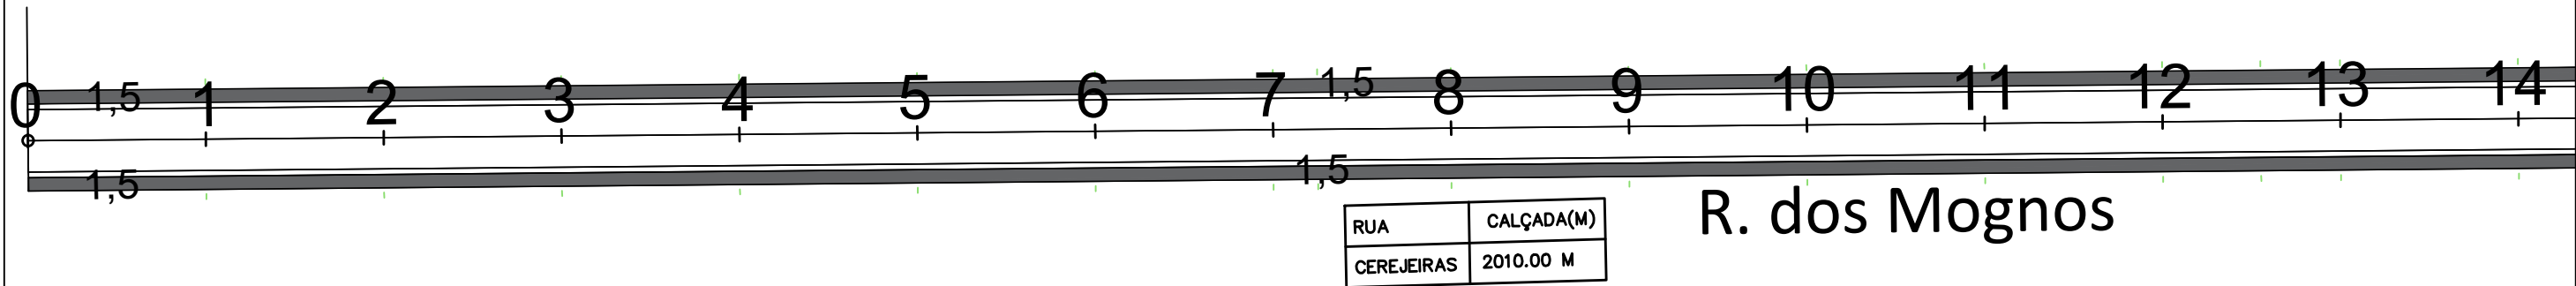
Rua das Acácias

OBSERVAÇÕES:	ENG.º COORDENADOR: Carlos Roberto Teles Fernandes 67.380/D CREA/MG	SECRETARIA DE OBRAS		CONVENIENTE:	CONSULTÓRIA:	PREFEITURA MUNICIPAL DE PARANAÍTA PAVIMENTAÇÃO URBANA	
	ENG.º REVISOR:						
PAVIMENTO EXISTENTE	RT: Bárbara Maria Teles dos Reis 191.336/D CREA/MG	DESENHO:	ESCALA: H: 1-1000 V: 1-100			RUA: ACACIAS 09 EXT.: 505,67	
PASSEIO PROJETADO	DESENHISTA: Ketly Harrana da Silva 290.491/D CREA/MG	VERIFICADO:	APROVADO:				
		Eng.º Fiscal - CREA/MG					
		Prefeito Municipal					

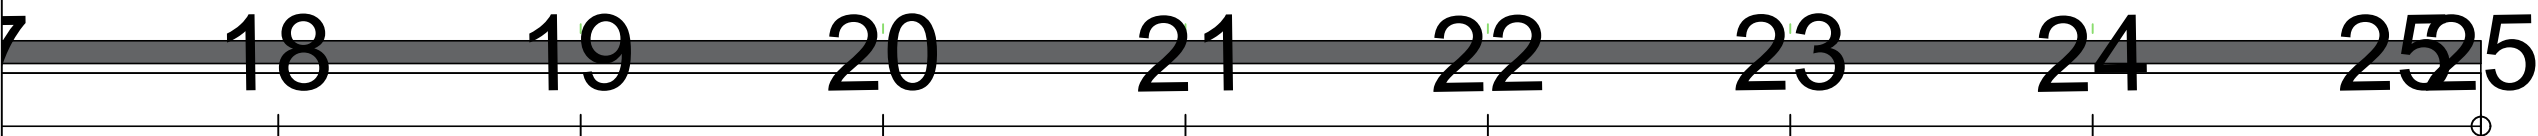


Rua das Acácias

 OBSERVAÇÕES:		ENG.º COORDENADOR: Carlos Roberto Teles Fernandes 67.380/D CREA/MG		SECRETARIA DE OBRAS		CONVENIENTE: CONSULTÓRIA:		PREFEITURA MUNICIPAL DE PARANAÍTA PAVIMENTAÇÃO URBANA	
PAVIMENTO EXISTENTE		ENG.º REVISOR:						RUA: ACACIAS 09 EXT.: 505,67m	
PASSEIO PROJETADO		RT: Bárbara Maria Teles dos Reis 191.336/D CREA/MG		DESENHO:	ESCALA: H: 1-1000 V: 1-100	 		PROJETO PAVIMENTAÇÃO PROJETO DE LOCAÇÃO DAS CALÇADAS	
		DESENHISTA: Ketly Harrana da Silva 290.491/D CREA/MG		VERIFICADO:	APROVADO:				
				Eng.º Fiscal - CREA/MG					
				Prefeito Municipal					



OBSERVAÇÕES:	ENG.º COORDENADOR: Carlos Roberto Teles Fernandes 67.380/D CREA/MG	SECRETARIA DE OBRAS		CONVENIENTE:	CONSULTORIA:	PREFEITURA MUNICIPAL DE PARANAÍTA PAVIMENTAÇÃO URBANA	
	ENG.º REVISOR:						
PAVIMENTO EXISTENTE		DESENHO:	ESCALA: H: 1-1000 V: 1-100	Eng.º Fiscal - CREA/MG		RUA DOS MOGNOS EXT.: 1005.00m	
PASSEIO PROJETADO		VERIFICADO:	APROVADO:	Prefeito Municipal		PROJETO DE PASSEIO PÚBLICO PROJETO DE IMPLANTAÇÃO DA CALÇADA	
		RT: Bárbara Wlora Teles dos Reis 191.336/D CREA/MG		FOLHA:		PAV-11	
		DESENHISTA: Ketty Harrana da Silva 290.491/D CREA/MG					

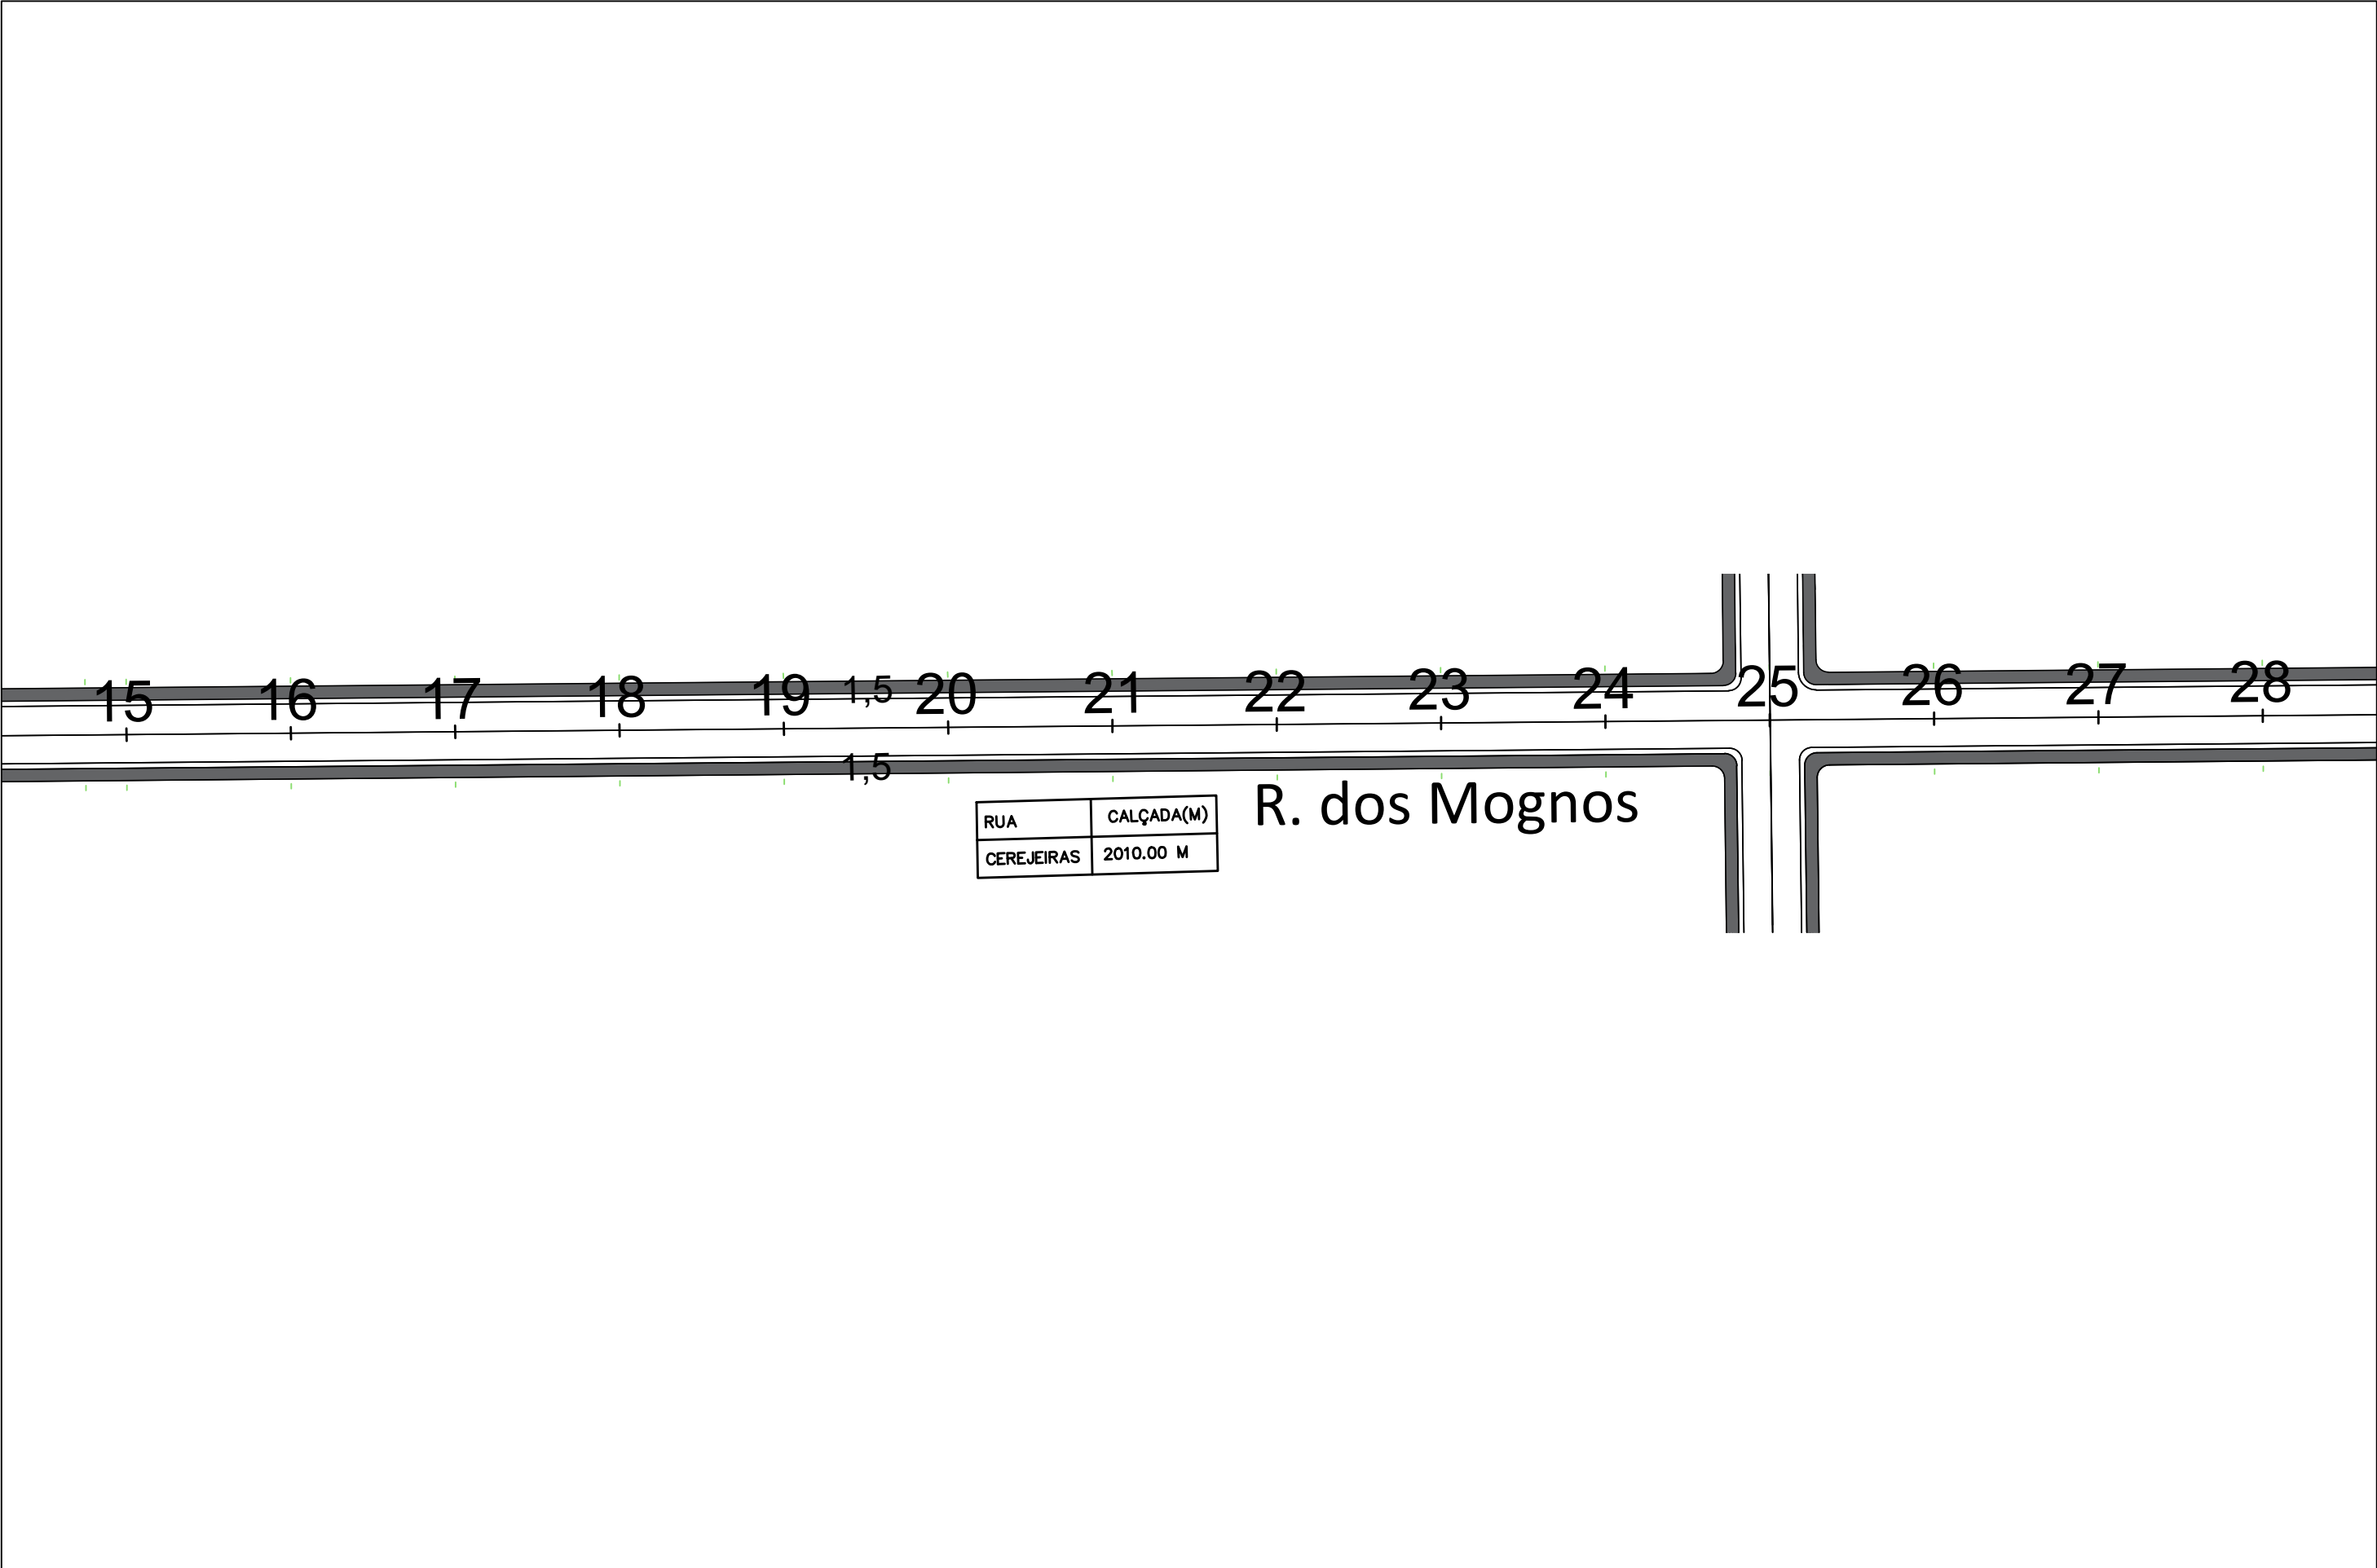

RUA	CALÇADA(M)
CEREJEIRAS	2010.00 M

R. dos Mognos

OBSERVAÇÕES:

PAVIMENTO EXISTENTE



PASSEIO PROJETADO




ENG.º COORDENADOR: Carlos Roberto Teles Fernandes 67.380/D CREA/MG
ENG.º REVISOR:
RT: Bárbara Maria Teles dos Reis 191.336/D CREA/MG
DESENHISTA: Ketly Horrana da Silva 290.491/D CREA/MG

SECRETARIA DE OBRAS		
DESENHO:	ESCALA: H: 1-200 V: 1-200	Eng.º Fiscal - CREA/MG
VERIFICADO:	APROVADO:	Prefeito Municipal

CONVENIENTE:	CONSULTORIA:

PREFEITURA MUNICIPAL DE PARANAÍTA PAVIMENTAÇÃO URBANA	
RUA DOS MOGNOS EXT.: 1005.00m	
PROJETO DE PASSEIO PÚBLICO PROJETO DE IMPLANTAÇÃO DA CALÇADA	FOLHA: PAV-12

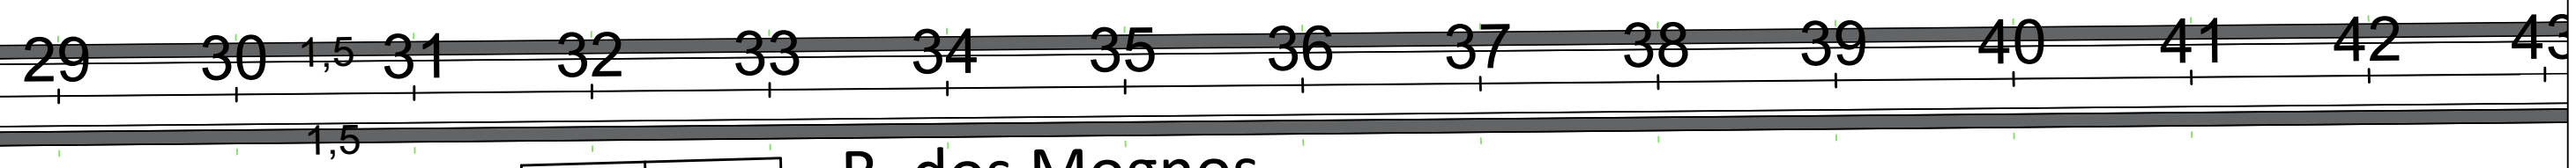

RUA	CALÇADA(M)
CEREJEIRAS	2010.00 M

R. dos Mognos

OBSERVAÇÕES:

PAVIMENTO EXISTENTE	
PASSEIO PROJETADO	


ENG.º COORDENADOR: Carlos Roberto Teles Fernandes 67.380/D CREA/MG
ENG.º REVISOR:
RT: Bárbara Wlora Teles dos Reis 191.336/D CREA/MG
DESENHISTA: Ketty Horrara da Silva 290.491/D CREA/MG

SECRETARIA DE OBRAS		
DESENHO:	ESCALA: H: 1-200 V: 1-200	Eng.º Fiscal - CREA/MG
VERIFICADO:	APROVADO:	Prefeito Municipal

CONVENIENTE:

CONSULTORIA:

PREFEITURA MUNICIPAL DE PARANAÍTA PAVIMENTAÇÃO URBANA	
RUA DOS MOGNOS EXT.: 1005.00m	
PROJETO DE PASSEIO PÚBLICO PROJETO DE IMPLANTAÇÃO DA CALÇADA	FOLHA: PAV-13

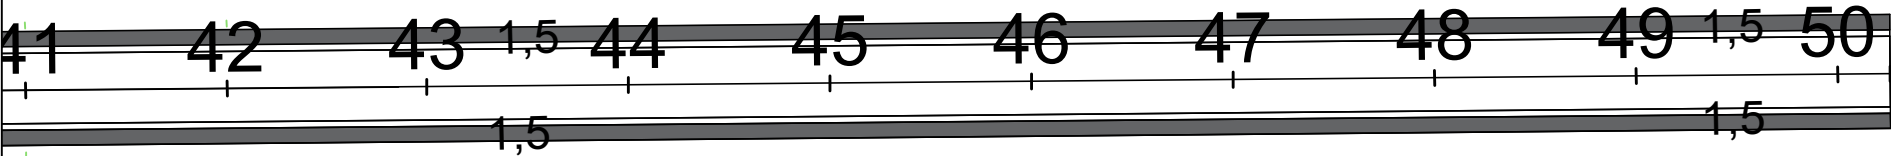

RUA	CALÇADA(M)
CEREJEIRAS	2010.00 M

OBSERVAÇÕES:


PAVIMENTO EXISTENTE	
PASSEIO PROJETADO	





ENG.º COORDENADOR: Carlos Roberto Teles Fernandes 67.380/D CREA/MG
ENG.º REVISOR:
RT: Bárbara Wlora Teles dos Reis 191.336/D CREA/MG
DESENHISTA: Ketly Horrana da Silva 290.491/D CREA/MG


SECRETARIA DE OBRAS		
DESENHO:	ESCALA: H: 1-200 V: 1-200	Eng.º Fiscal - CREA/MG
VERIFICADO:	APROVADO:	Prefeito Municipal

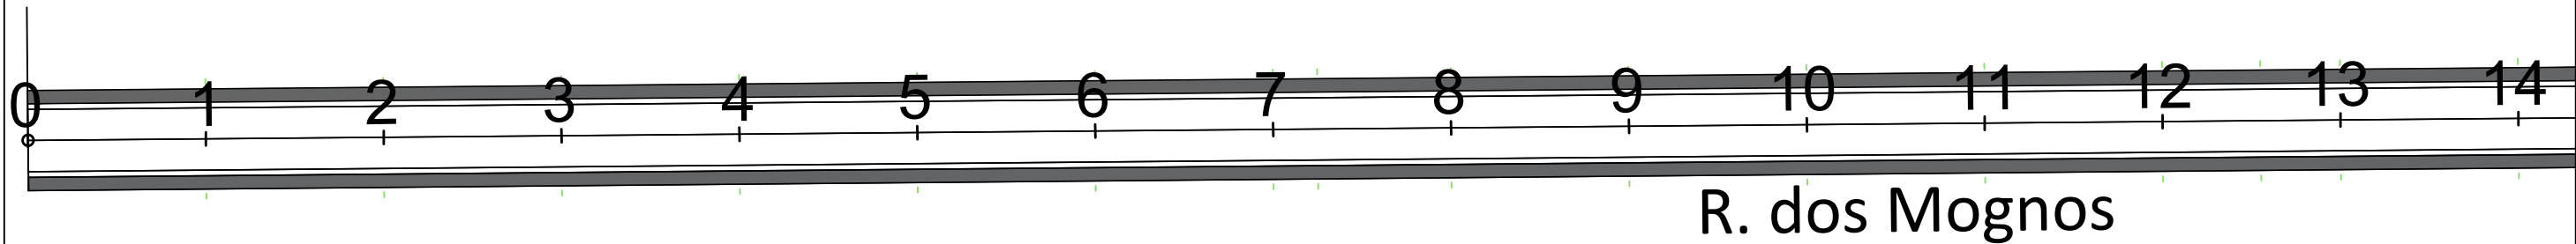CONVENIENTE:	CONSULTÓRIA:

PREFEITURA MUNICIPAL DE PARANAÍTA PAVIMENTAÇÃO URBANA	
RUA DOS MOGNOS EXT.: 1005.00m	
PROJETO DE PASSEIO PÚBLICO PROJETO DE IMPLANTAÇÃO DA CALÇADA	FOLHA: PAV-14



OBSERVAÇÕES:	PAVIMENTO EXISTENTE		ENG.º COORDENADOR: Carlos Roberto Teles Fernandes 67.380/D CREA/MG	SECRETARIA DE OBRAS			CONVENIENTE:	CONSULTORIA:	PREFEITURA MUNICIPAL DE PARANAÍTA PAVIMENTAÇÃO URBANA		
	PASSEIO PROJETADO		ENG.º REVISOR:								DESENHO:
			RT: Bárbara Maria Teles dos Reis 191.336/D CREA/MG	VERIFICADO:	APROVADO:		 		RUA DOS MOGNOS EXT.: 1005.00m		
			DESENHISTA: Ketty Harrana da Silva 290.491/D CREA/MG						PROJETO DE PASSEIO PÚBLICO PROJETO DE LOCAÇÃO DA CALÇADA		FOLHA: PAV-15

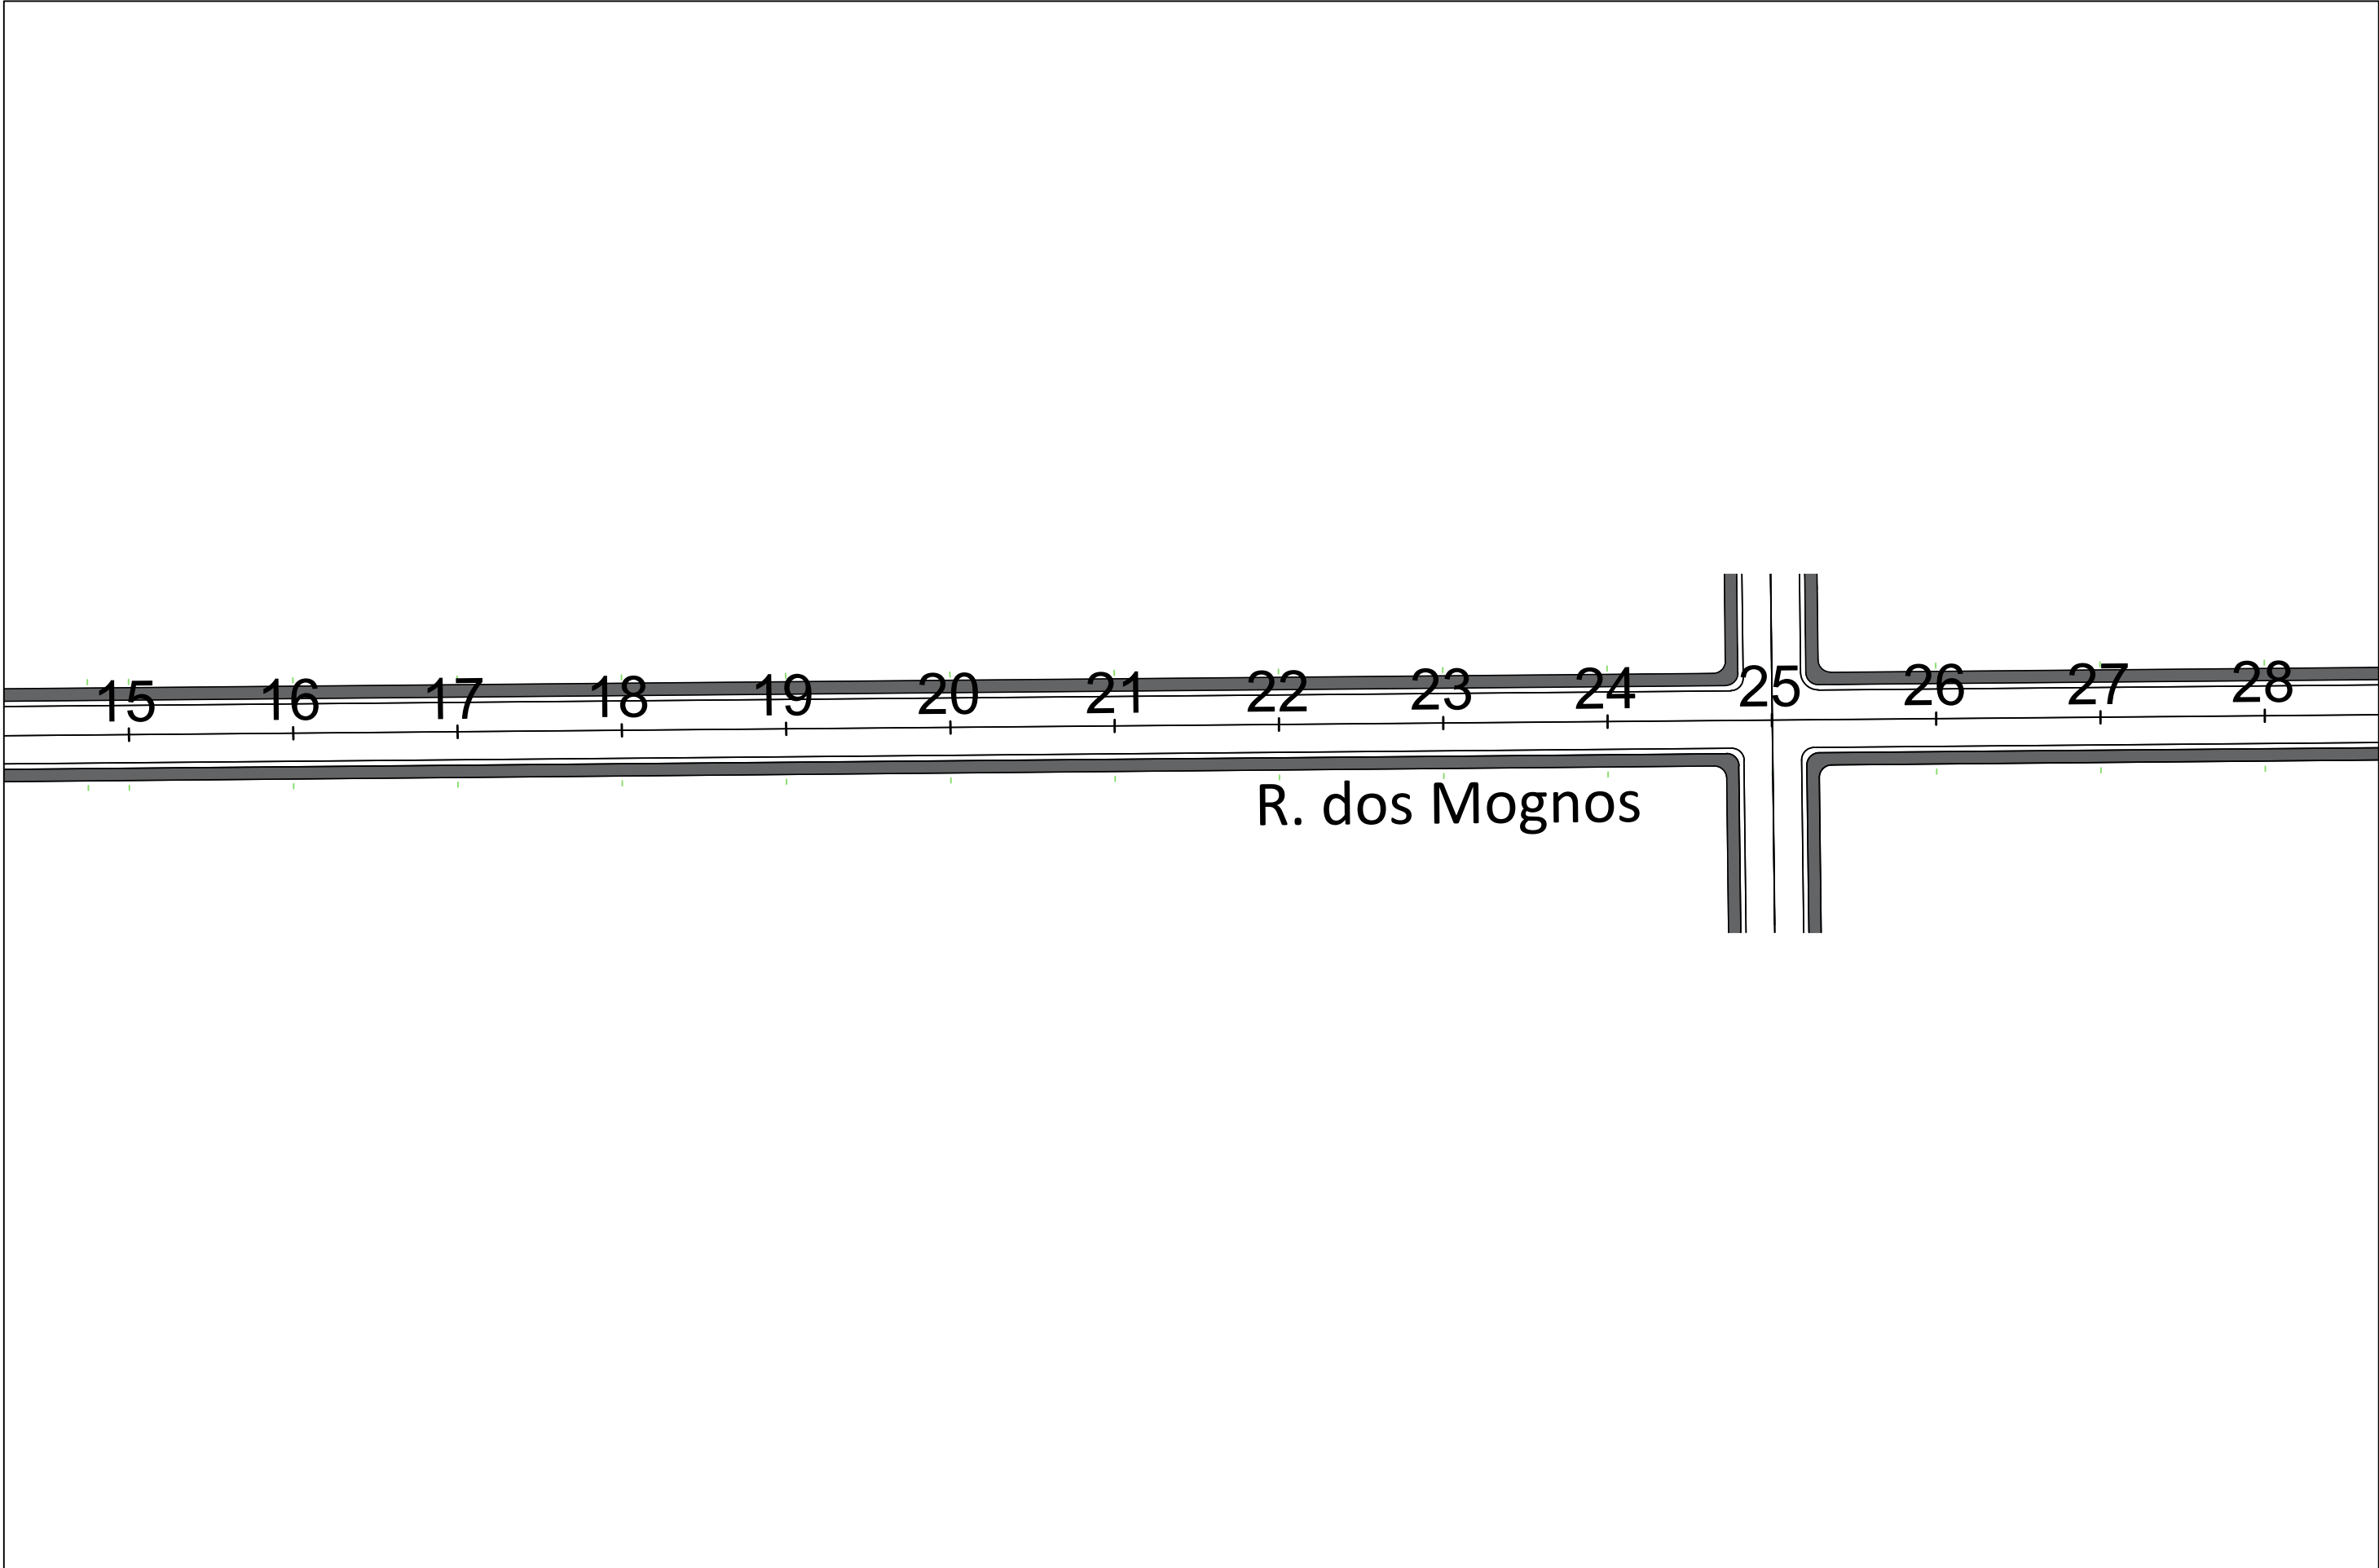

OBSERVAÇÕES:

PAVIMENTO EXISTENTE



PASSEIO PROJETADO

ENG.º COORDENADOR:
Carlos Roberto Teles Fernandes
67.380/D CREA/MG

ENG.º REVISOR:

RT:
Bárbara Maria Teles dos Reis
191.336/D CREA/MG

DESENHISTA:
Ketly Horrara da Silva
290.491/D CREA/MG

SECRETARIA DE OBRAS

DESENHO:

ESCALA:
H: 1-200
V: 1-200

Eng.º Fiscal - CREA/MG

VERIFICADO:

APROVADO:

Prefeito Municipal

CONVENIENTE: CONSULTORIA:



PREFEITURA MUNICIPAL DE PARANAÍTA
PAVIMENTAÇÃO URBANA

RUA DOS MOGNOS
EXT.: 1005.00m

PROJETO DE PASSEIO PÚBLICO
PROJETO DE LOCAÇÃO DA CALÇADA



FOLHA:

PAV-16

29 30 31 32 33 34 35 36 37 38 39 40 41 42 43

R. dos Mognos

OBSERVAÇÕES:

PAVIMENTO EXISTENTE 
PASSEIO PROJETADO 


ENG.º COORDENADOR:
Carlos Roberto Teles Fernandes
67.380/D CREA/MG
ENG.º REVISOR:
RT:
Bárbara Wlora Teles dos Reis
191.336/D CREA/MG
DESENHISTA:
Ketty Horrara da Silva
290.491/D CREA/MG

SECRETARIA DE OBRAS
DESENHO: ESCALA: H: 1-200 V: 1-200
VERIFICADO: APROVADO: Eng.º Fiscal - CREA/MG
Prefeito Municipal


CONVENIENTE: CONSULTÓRIA:




PREFEITURA MUNICIPAL DE PARANAÍTA
PAVIMENTAÇÃO URBANA
RUA DOS MOGNOS
EXT.: 1005.00m
PROJETO DE PASSEIO PÚBLICO
PROJETO DE LOCAÇÃO DA CALÇADA
FOLHA:
PAV-17

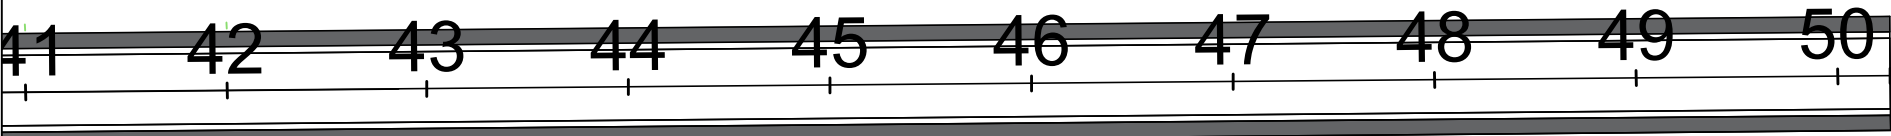

OBSERVAÇÕES:

PAVIMENTO EXISTENTE 

PASSEIO PROJETADO 

ENG.º COORDENADOR:
Carlos Roberto Teles Fernandes
67.380/D CREA/MG

ENG.º REVISOR:

RT:
Bárbara Wlora Teles dos Reis
191.336/D CREA/MG

DESENHISTA:
Ketly Horrana da Silva
290.491/D CREA/MG

SECRETARIA DE OBRAS		
DESENHO:	ESCALA: H: 1-200 V: 1-200	Eng.º Fiscal - CREA/MG
VERIFICADO:	APROVADO:	Prefeito Municipal

CONVENIENTE: 

CONSULTÓRIA: 

PREFEITURA MUNICIPAL DE PARANAÍTA
PAVIMENTAÇÃO URBANA

RUA DOS MOGNOS
EXT.: 1005.00m

PROJETO DE PASSEIO PÚBLICO
PROJETO DE LOCAÇÃO DA CALÇADA

FOLHA:
PAV-18