


Planta de locação
escala 1:100



B1=B2=B3=B4=B5=B6=B7
B8 (1xR30)

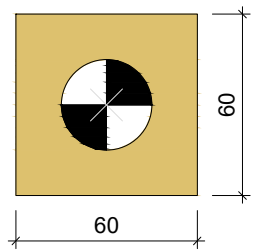


Legenda dos blocos
escala 1:25

Pilar	Nome	Seção (cm)	Fundação				Bloco		
			Lado B (cm)	Lado H (cm)	h0 / ha (cm)	h1 / hb (cm)	ne	Estaca	ca (cm)
P1	15x50	60	60	100	55	1	R30	-140	
P2	15x50	60	60	100	55	1	R30	-140	
P3	15x50	60	60	100	55	1	R30	-140	
P4	15x50	60	60	100	55	1	R30	-140	
P5	15x50	60	60	100	55	1	R30	-140	
P6	15x50	60	60	100	55	1	R30	-140	
P7	15x50	60	60	100	55	1	R30	-140	
P8	15x50	60	60	100	55	1	R30	-140	


Estacas				
Simbologia	Nome	d (cm)	Quantidade	Comp.
	R30	30.00	5	3.00
	R30	30.00	3	5.00

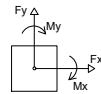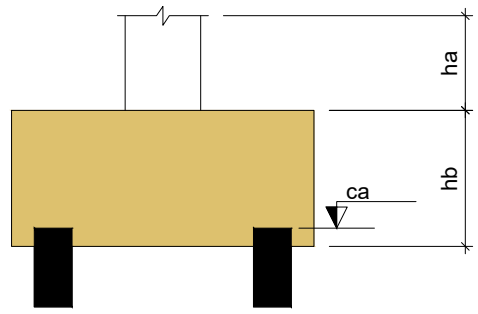

DETALHE GENERICO DAS ESTACAS
Ø30 mm - 5 UNIDADES


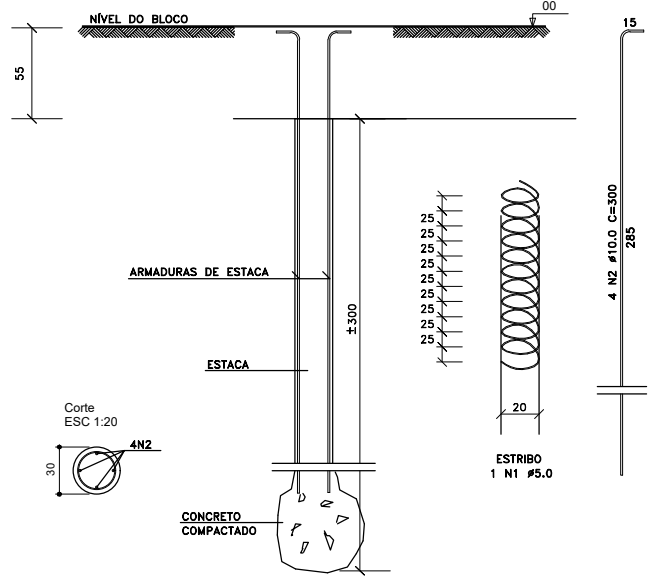


DETALHE GENERICO DAS ESTACAS
Ø30 mm - 3 UNIDADES

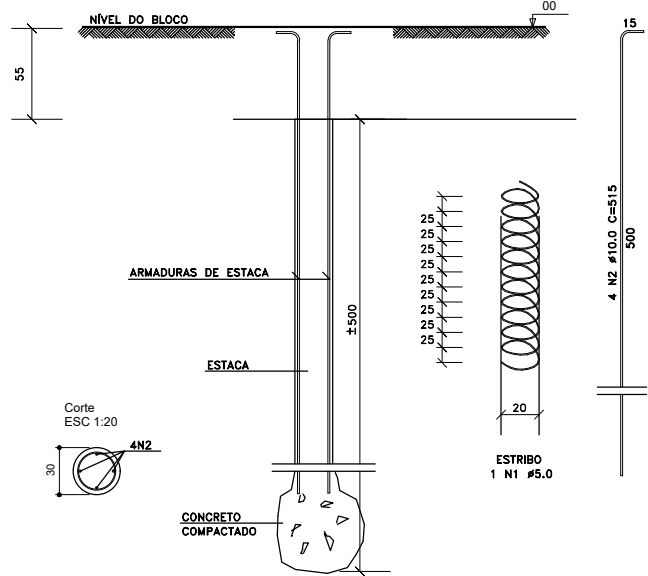


B1=B2=B3=B4=B5=B6=B7=B8
1xR30

PLANTA
ESC 1:25

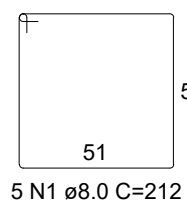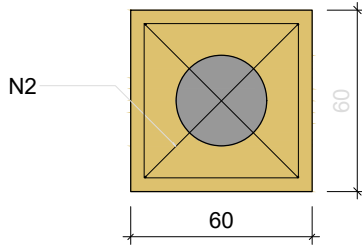

CORTE
ESC 1:25

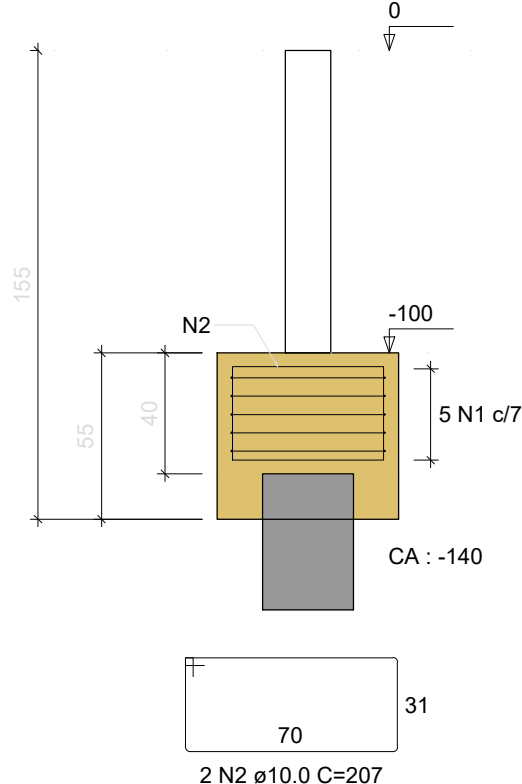

RELATÓRIO DO AÇO
ESTACAS
5X

AÇO	N	DIAM (mm)	QUANT	C.UNIT (cm)	C.TOTAL (cm)
CA60	1	5.0	5	1200	6000
CA50	2	10.0	20	300	6000

AÇO	DIAM (mm)	C.TOTAL (m)	QUANT + 10% (Barras)	PESO + 10% (kg)
CA60	5.0	60.0	5	10.0
CA50	10.0	60.0	5	39.6
PESO TOTAL (kg)		10.0		
CA60		39.6		
CA50				

Volume de concreto (C-25) = 1.10 m³

RELATÓRIO DO AÇO
ESTACAS
3X

AÇO	N	DIAM (mm)	QUANT	C.UNIT (cm)	C.TOTAL (cm)
CA60	1	5.0	3	1200	3600
CA50	2	10.0	12	515	6180

AÇO	DIAM (mm)	C.TOTAL (m)	QUANT + 10% (Barras)	PESO + 10% (kg)
CA60	5.0	36.0	3	6.0
CA50	10.0	61.8	5	40.8
PESO TOTAL (kg)		6.0		
CA50		40.8		
CA50				

Volume de concreto (C-25) = 1.10 m³

RELATÓRIO DO AÇO

AÇO	N	DIAM (mm)	QUANT	C.UNIT (cm)	C.TOTAL (cm)
CA50	1	8.0	40	212	8480
	2	10.0	16	207	3312

RESUMO DO AÇO

AÇO	DIAM (mm)	C.TOTAL (m)	PESO + 0% (kg)
CA50	8.0	84.8	33.5
	10.0	33.1	20.4
PESO TOTAL (kg)		53.9	
CA50			

Volume de concreto (C-30) = 1.50 m³
Área de forma = 10.56 m²

Aprovação/Autenticações:

ESTADO DO MATO GROSSO



Ciente:



PREFEITURA MUNICIPAL DE PARANAÍTA
Rua Alceu Rossi, s/n - Centro - 78590-000
Telefone: (66) 3563-3700
CNPJ: 03.239.043/0001-12

OSMAR ANTONIO MOREIRA
PREFEITO MUNICIPAL

Autor do Projeto/Responsável Técnico:



Tv. do Parecis, 24 Sala B - Centro, Colider - MT, 78500-000
CNPJ: 17.787.272/0001-86

ALEX OSCAR DE SOUSA
ENGENHEIRO CIVIL CREA/PR-141259/D
Projetista: Thaynara Teixeira

Tipo de Obra: INSTITUCIONAL

Modalidade: PÚBLICA

DADOS DA OBRA

Objeto de contrato:

Convênio: 0000

CONSTRUÇÃO DE RAMPA DE TRANSBORDO.

Endereço da obra:

RODOVIA MT 206, ZONA RURAL, CEP: 78590-000, PARANAÍTA-MT

ASSUNTO DO PROJETO

Conteúdo:

PLANTA DE LOCAÇÃO, DETALHES DAS ESTACAS, TABELAS E LEGENDAS

Quadro de Áreas/Legenda:

REV: 0

DATA: FEV. 2024

ESCALA: INDICADA

VER PROJETO ARQUITETÔNICO

NOMECLATURA:

FOLHA:

EST. CON

01/01